



PRO-
SYN



MAÎTRE D'OUVRAGE:
MINISTÈRE DE LA JUSTICE
DIRSG Sud
Département Immobilier Toulouse
31 047 TOULOUSE-CEDEX 1
di.dit-sg-sud@justice.gouv.fr

Nouvelle Unité Judiciaire à Priorité Éducative
Restructuration et extension de l'ancien Centre Educatif Fermé de Nîmes

CARNET SYNOPTIQUES

Plan R+1//EXISTANT

PRO-SYN.2

Situation: 400 Chemin de l'Aérodrome 30 000-NÎMES Référence cadastrale: 000 LI 81/000 LI 86/000 LI 101 Surface: 4000 + 682 m² + 6800m²=11 482m²

ARCHITECTES:

**atelier
inextenso**
ARCHITECTURE - ECOLOGIE - BIOClimATISME

&




Atelier Inextenso
584 Chemin Sous Saint-Etienne
30100 ALES
04 66 78 89 40
redares@atelier-inextenso.com

Seuil architecture
18 rue Adonis 31200 TOULOUSE
05 34 40 29 19
agence@seuil-architecture.com

28/05/2026

ECHELLE: 1:150

Format A3

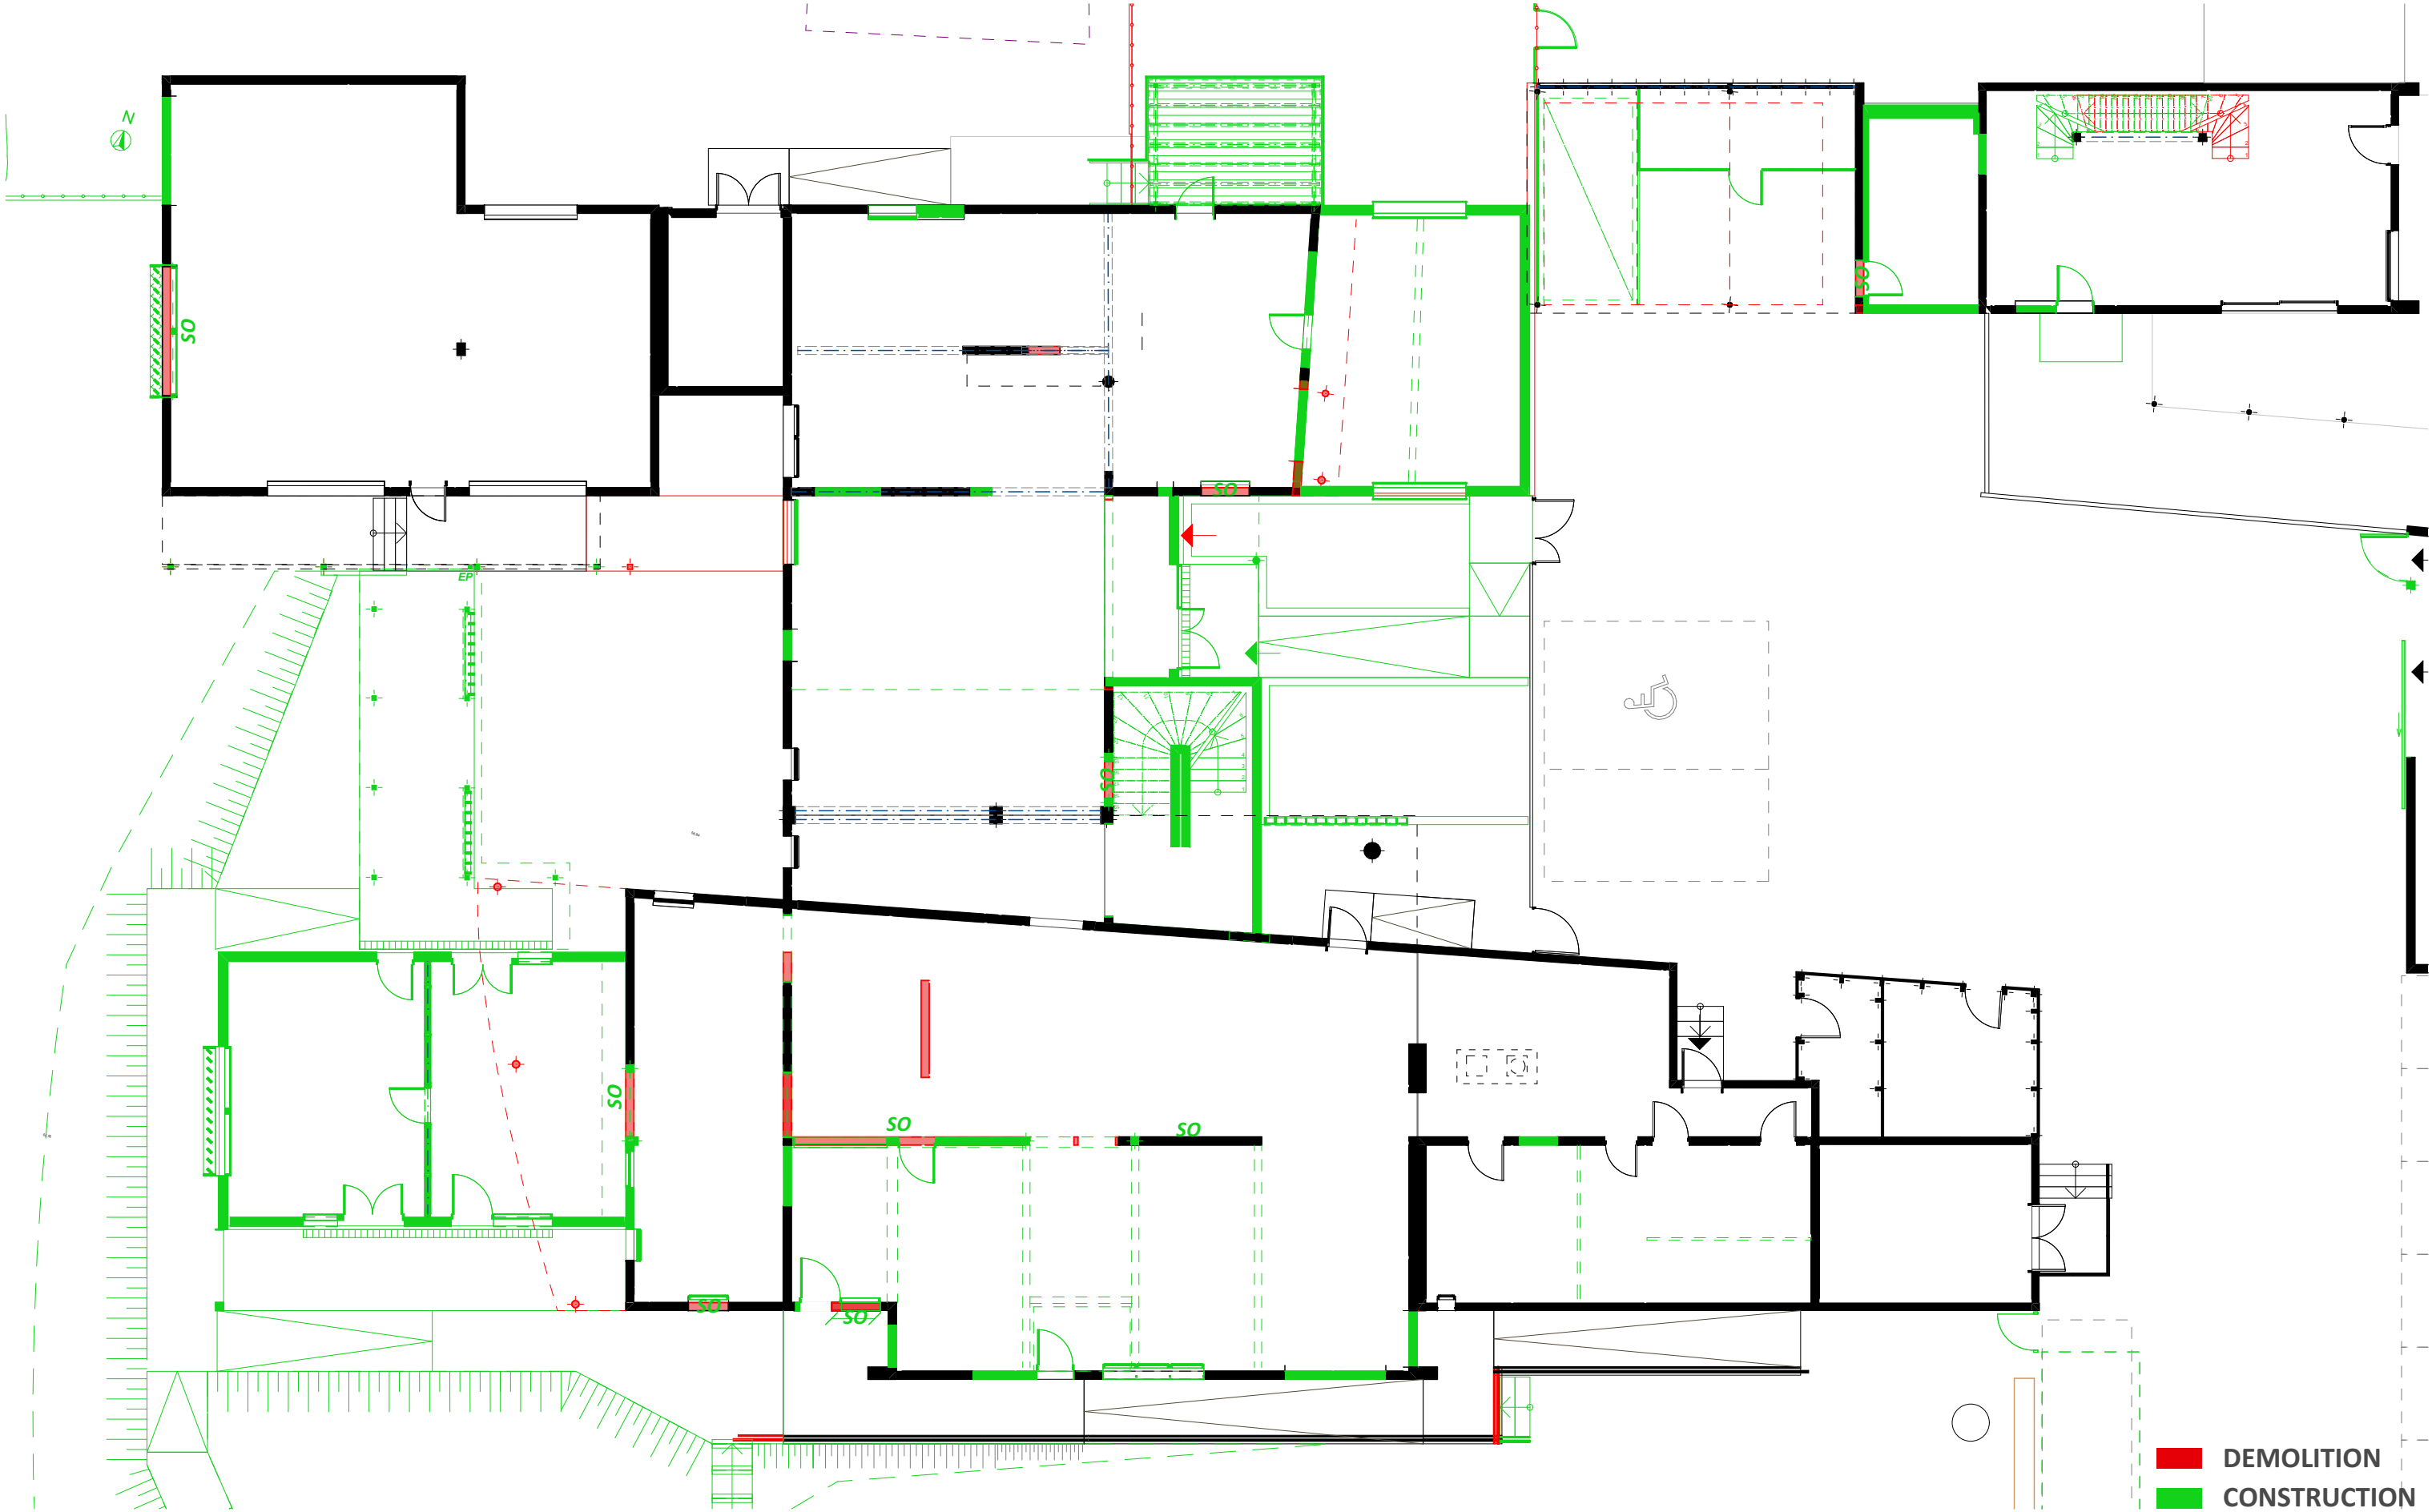

DEMOLITION
CONSTRUCTION

PRO-SYN

**MINISTÈRE DE LA JUSTICE**
*Liberté
Égalité
Fraternité*

MAÎTRE D'OUVRAGE:
MINISTÈRE DE LA JUSTICE
DIRSG Sud
Département Immobilier Toulouse
31 047 TOULOUSE-CEDEX 1
di.dit-sg-sud@justice.gouv.fr

Nouvelle Unité Judiciaire à Priorité Éducative
Restructuration et extension de l'ancien Centre Educatif Fermé de Nîmes

CARNET SYNOPTIQUES

Plan RDC//DEMO-CONSTRUC.

PRO-SYN.3

Situation: 400 Chemin de l'Aérodrome 30 000-NÎMES Référence cadastrale: 000 LI 81/000 LI 86/000 LI 101 Surface: 4000 + 682 m² + 6800m²=11 482m²

atelier
inextenso
ARCHITECTURE - ÉCOLOGIE - BIOClimATISME

Atelier Inextenso
584 Chemin Sous Saint-Etienne
30100 ALES
04 66 78 89 40
redares@atelier-inextenso.com


Seuil
architecture

Seuil architecture
18 rue Adonis 31200 TOULOUSE
05 34 40 29 19
agence@seuil-architecture.com

28/05/2026

ECHELLE: 1:150

Format A3

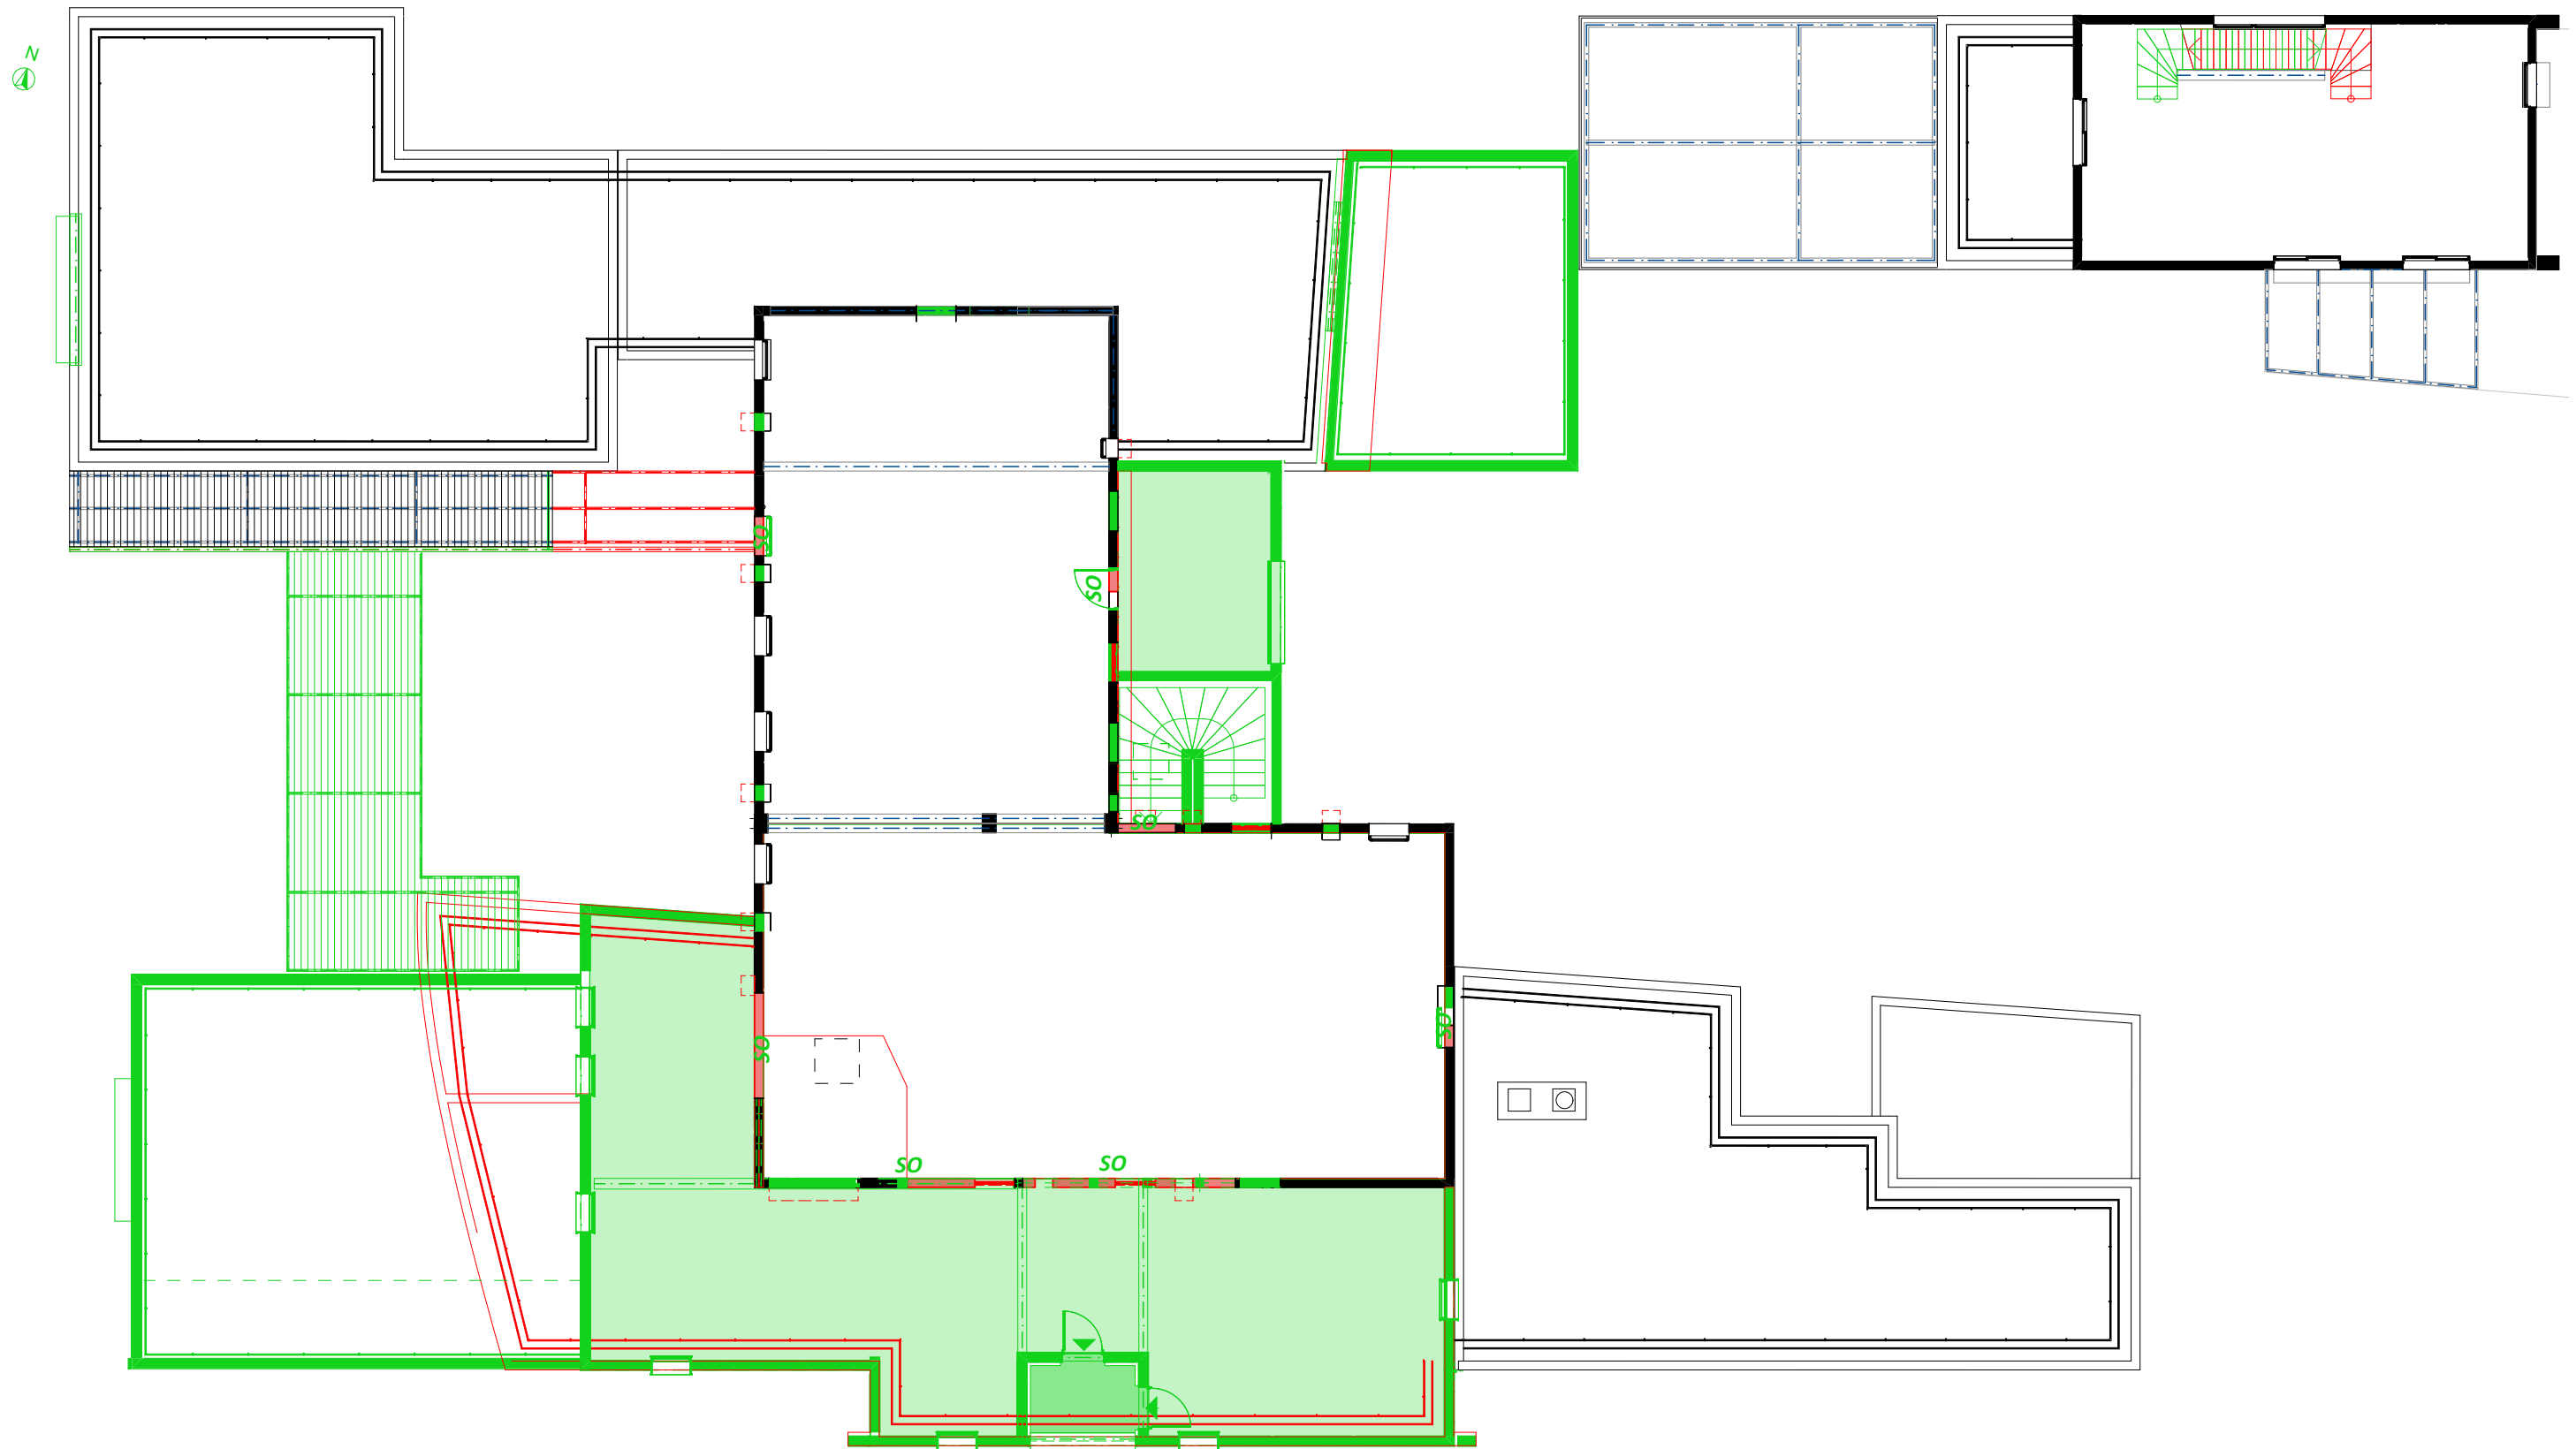

DEMOLITION
CONSTRUCTION

PRO-
SYN



MAITRE D'OUVRAGE:
MINISTÈRE DE LA JUSTICE
DIRSG Sud
Département Immobilier Toulouse
31 047 TOULOUSE-CEDEX 1
di.dit-sg-sud@justice.gouv.fr

Nouvelle Unité Judiciaire à Priorité Éducative
Restructuration et extension de l'ancien Centre Educatif Fermé de Nîmes

CARNET SYNOPTIQUES

Plan R+1//DEMO-CONSTRUC.

PRO-SYN.4

Situation: 400 Chemin de l'Aérodrome 30 000-NÎMES Référence cadastrale: 000 LI 81/000 LI 86/000 LI 101 Surface: 4000 + 682 m² + 6800m²=11 482m²

ARCHITECTES:

**atelier
inextenso**
ARCHITECTURE - ÉCOLOGIE - BIOClimATISME

&




Atelier Inextenso
584 Chemin Sous Saint-Etienne
30100 ALES
04 66 78 89 40
redares@atelier-inextenso.com

Seuil architecture
18 rue Adonis 31200 TOULOUSE
05 34 40 29 19
agence@seuil-architecture.com

28/05/2026

ECHELLE: 1:150

Format A3

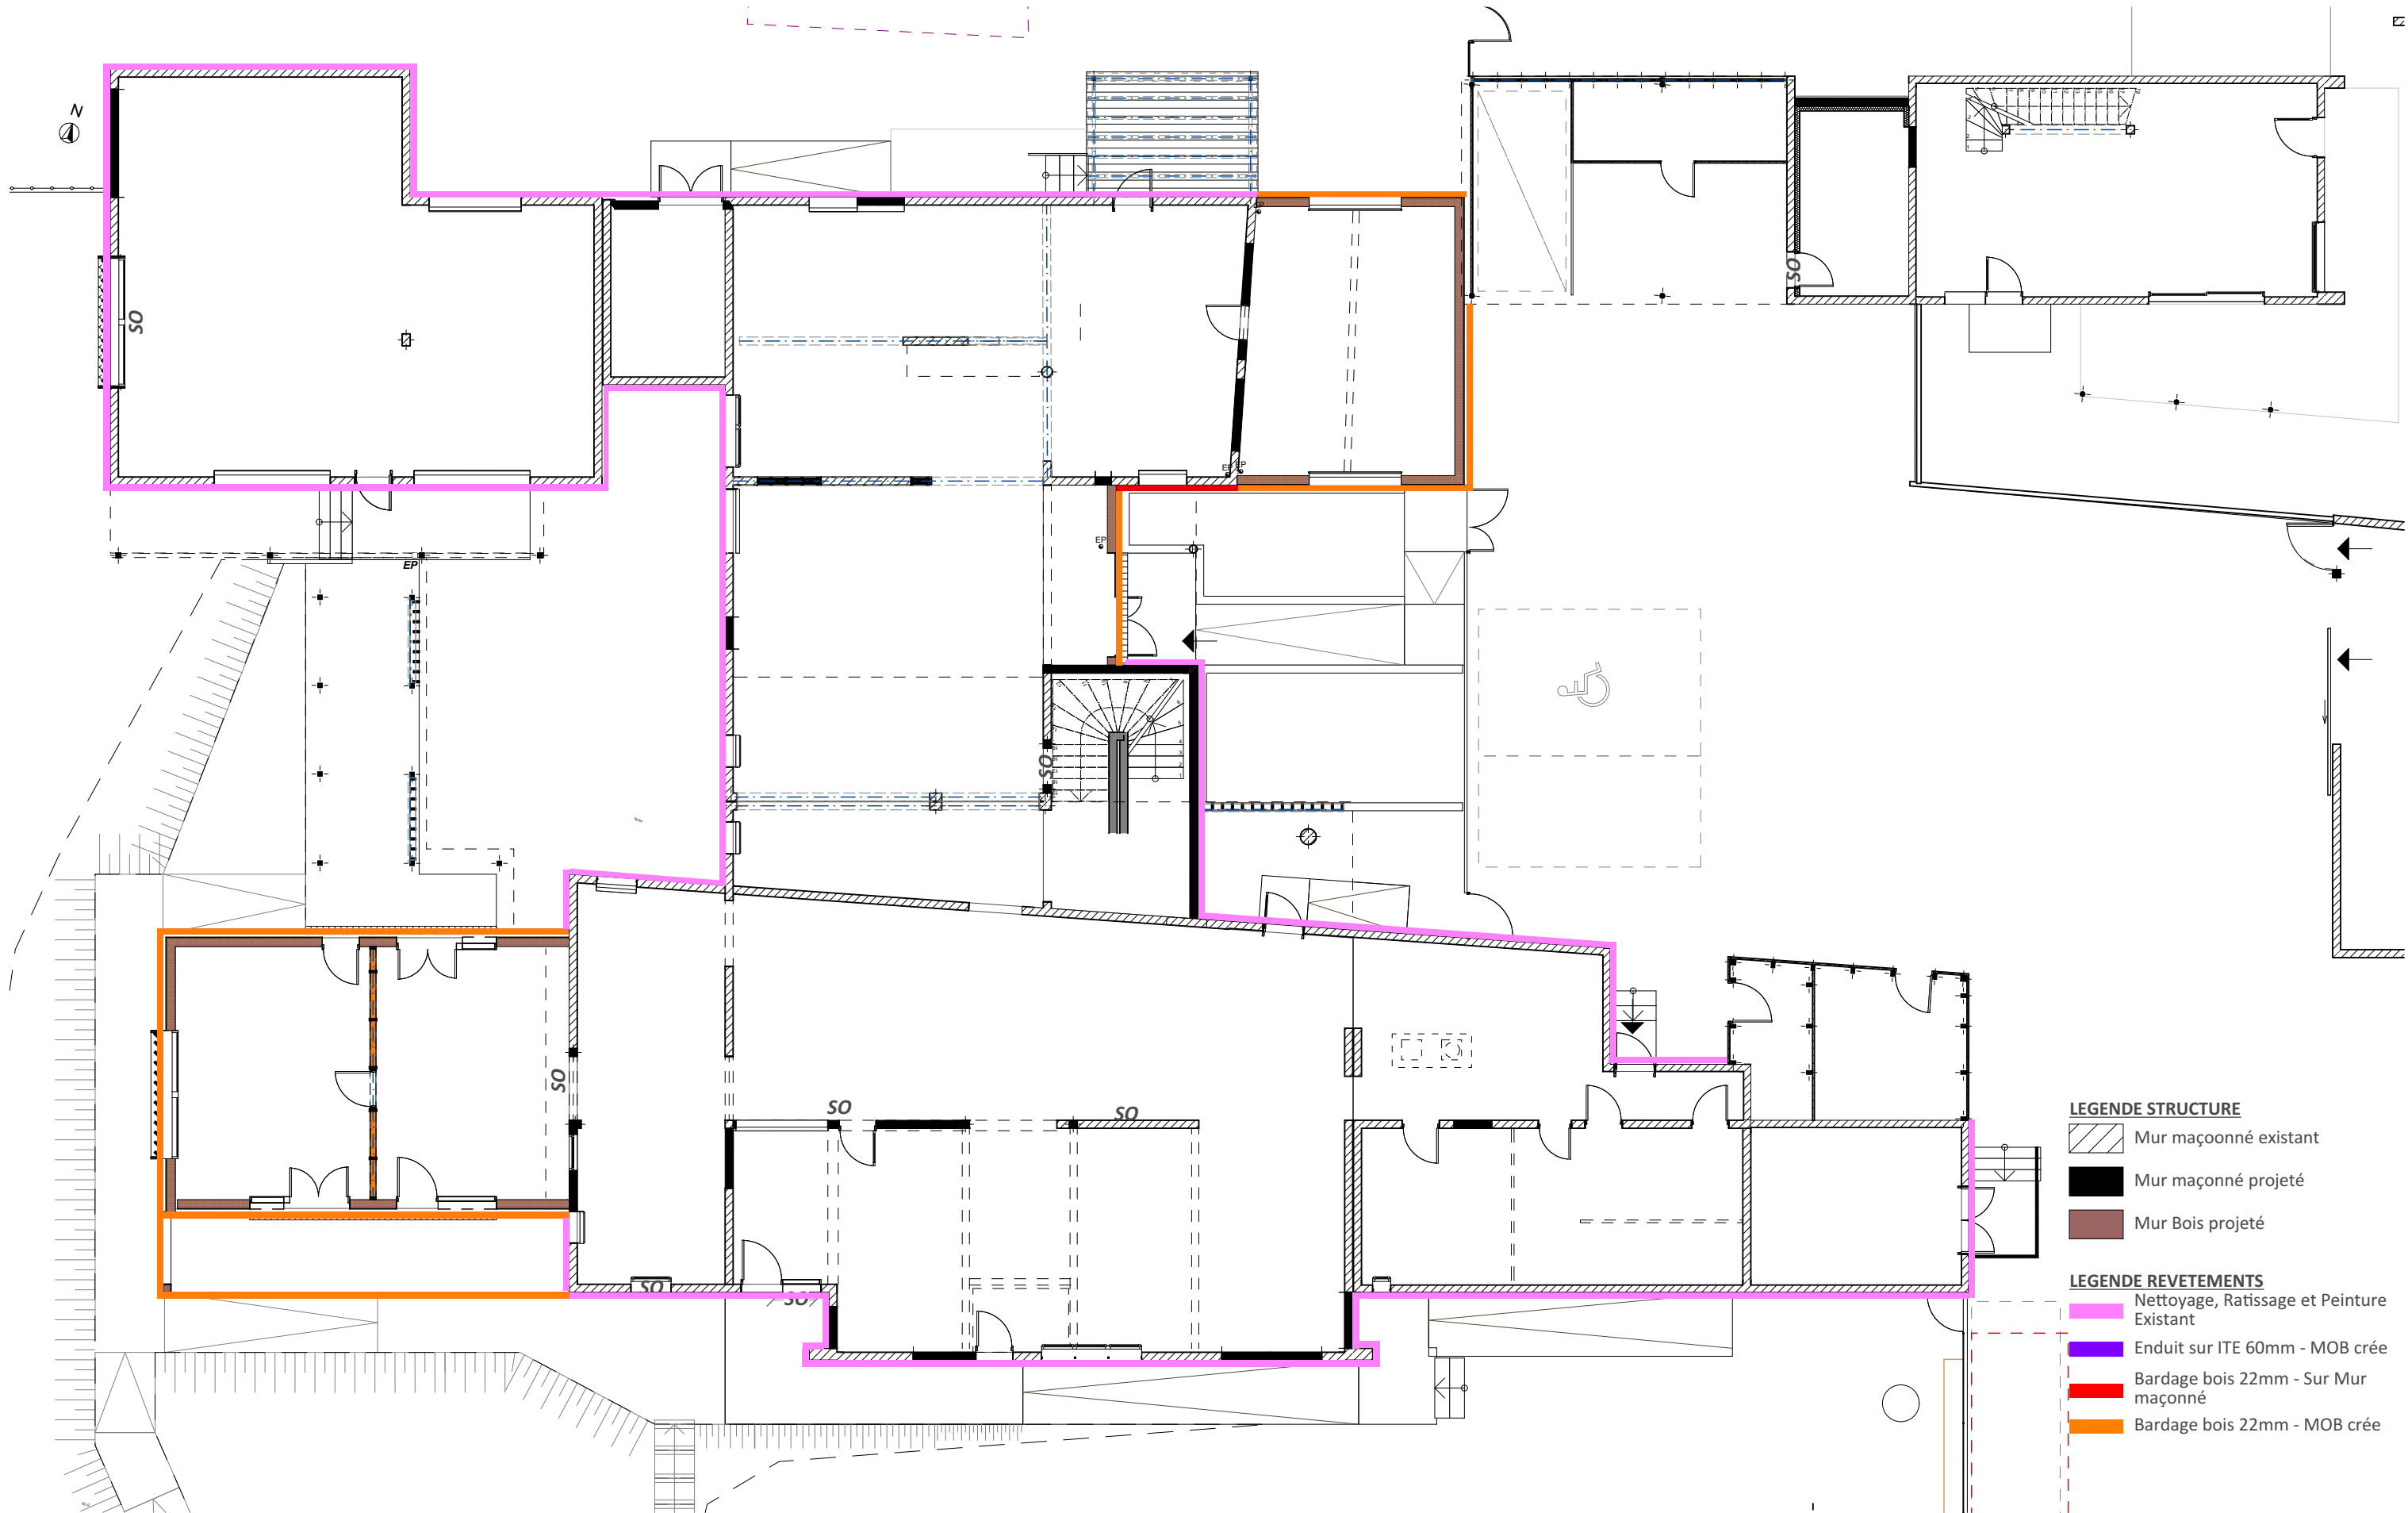

LEGENDE STRUCTURE

- Mur maçonné existant
- Mur maçonné projeté
- Mur Bois projeté

LEGENDE REVETEMENTS

- Nettoyage, Ratissage et Peinture Existant
- Enduit sur ITE 60mm - MOB crée
- Bardage bois 22mm - Sur Mur maçonné
- Bardage bois 22mm - MOB crée

PRO-
SYN



MAITRE D'OUVRAGE:
MINISTÈRE DE LA JUSTICE
DIRSG Sud
Département Immobilier Toulouse
31 047 TOULOUSE-CEDEX 1
di.dit-sg-sud@justice.gouv.fr

Nouvelle Unité Judiciaire à Priorité Éducative
Restructuration et extension de l'ancien Centre Educatif Fermé de Nîmes

CARNET SYNOPTIQUES

Synoptique Structure // RDC

PRO-SYN.5

Situation: 400 Chemin de l'Aérodrome 30 000-NÎMES Référence cadastrale: 000 LI 81/000 LI 86/000 LI 101 Surface: 4000 + 682 m² + 6800m²=11 482m²

ARCHITECTES:

atelier
inextenso
ARCHITECTURE - ECOLOGIE - BIOClimatisme

Atelier Inextenso
584 Chemin Sous Saint-Etienne
30100 ALES
04 66 78 89 40
redares@atelier-inextenso.com

&




Seuil architecture
18 rue Adonis 31200 TOULOUSE
05 34 40 29 19
agence@seuil-architecture.com

28/05/2026

ECHELLE: 1:150

Format A3

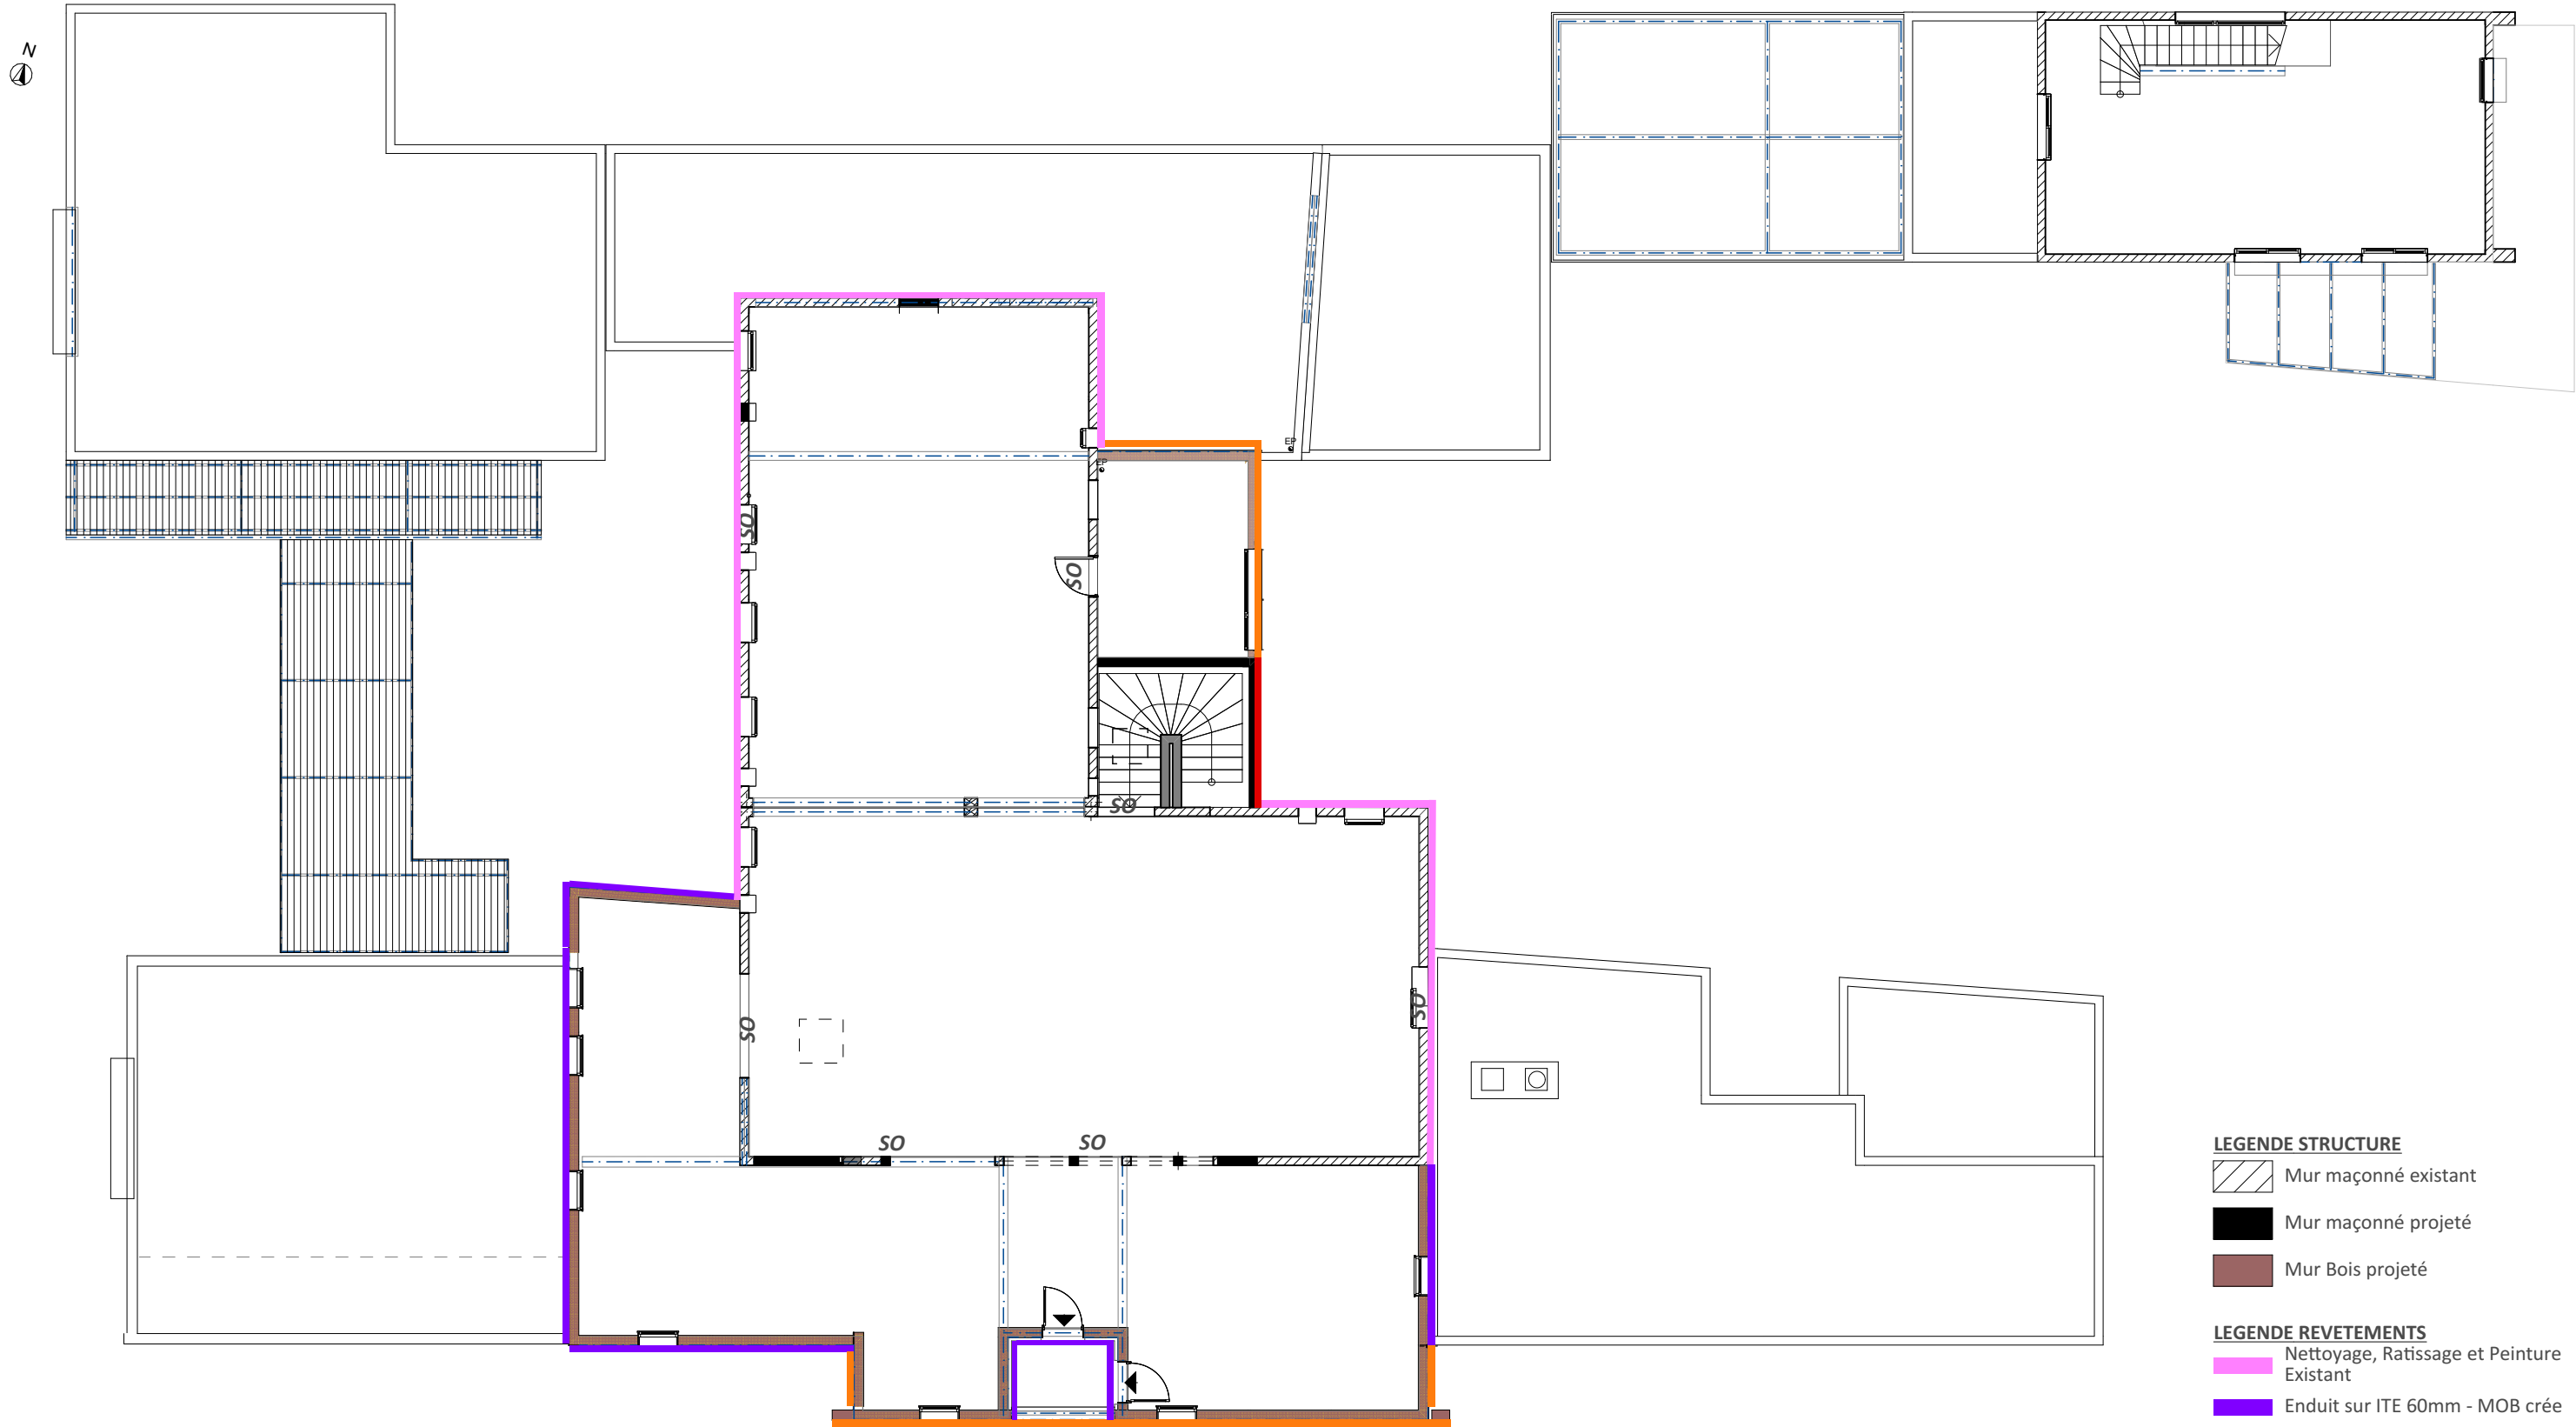

LEGENDE STRUCTURE

- Mur maçonné existant
- Mur maçonné projeté
- Mur Bois projeté

LEGENDE REVETEMENTS

- Nettoyage, Ratissage et Peinture Existant
- Enduit sur ITE 60mm - MOB crée
- Bardage bois 22mm - Sur Mur maçonné
- Bardage bois 22mm - MOB crée

PRO-
SYN



MAITRE D'OUVRAGE:
MINISTÈRE DE LA JUSTICE
DIRSG Sud
Département Immobilier Toulouse
31 047 TOULOUSE-CEDEX 1
di.dit-sg-sud@justice.gouv.fr

Nouvelle Unité Judiciaire à Priorité Éducative
Restructuration et extension de l'ancien Centre Educatif Fermé de Nîmes

CARNET SYNOPTIQUES

Synoptique Structure // R+1

PRO-SYN.6

Situation: 400 Chemin de l'Aérodrome 30 000-NÎMES Référence cadastrale: 000 LI 81/000 LI 86/000 LI 101 Surface: 4000 + 682 m² + 6800m²=11 482m²

ARCHITECTES:

atelier
inextenso
ARCHITECTURE - ÉCOLOGIE - BIOCLIMATISME

Atelier Inextenso
584 Chemin Sous Saint-Etienne
30100 ALES
04 66 78 89 40
redares@atelier-inextenso.com

&




Seuil architecture
18 rue Adonis 31200 TOULOUSE
05 34 40 29 19
agence@seuil-architecture.com

28/05/2026

ECHELLE: 1:150

Format A3

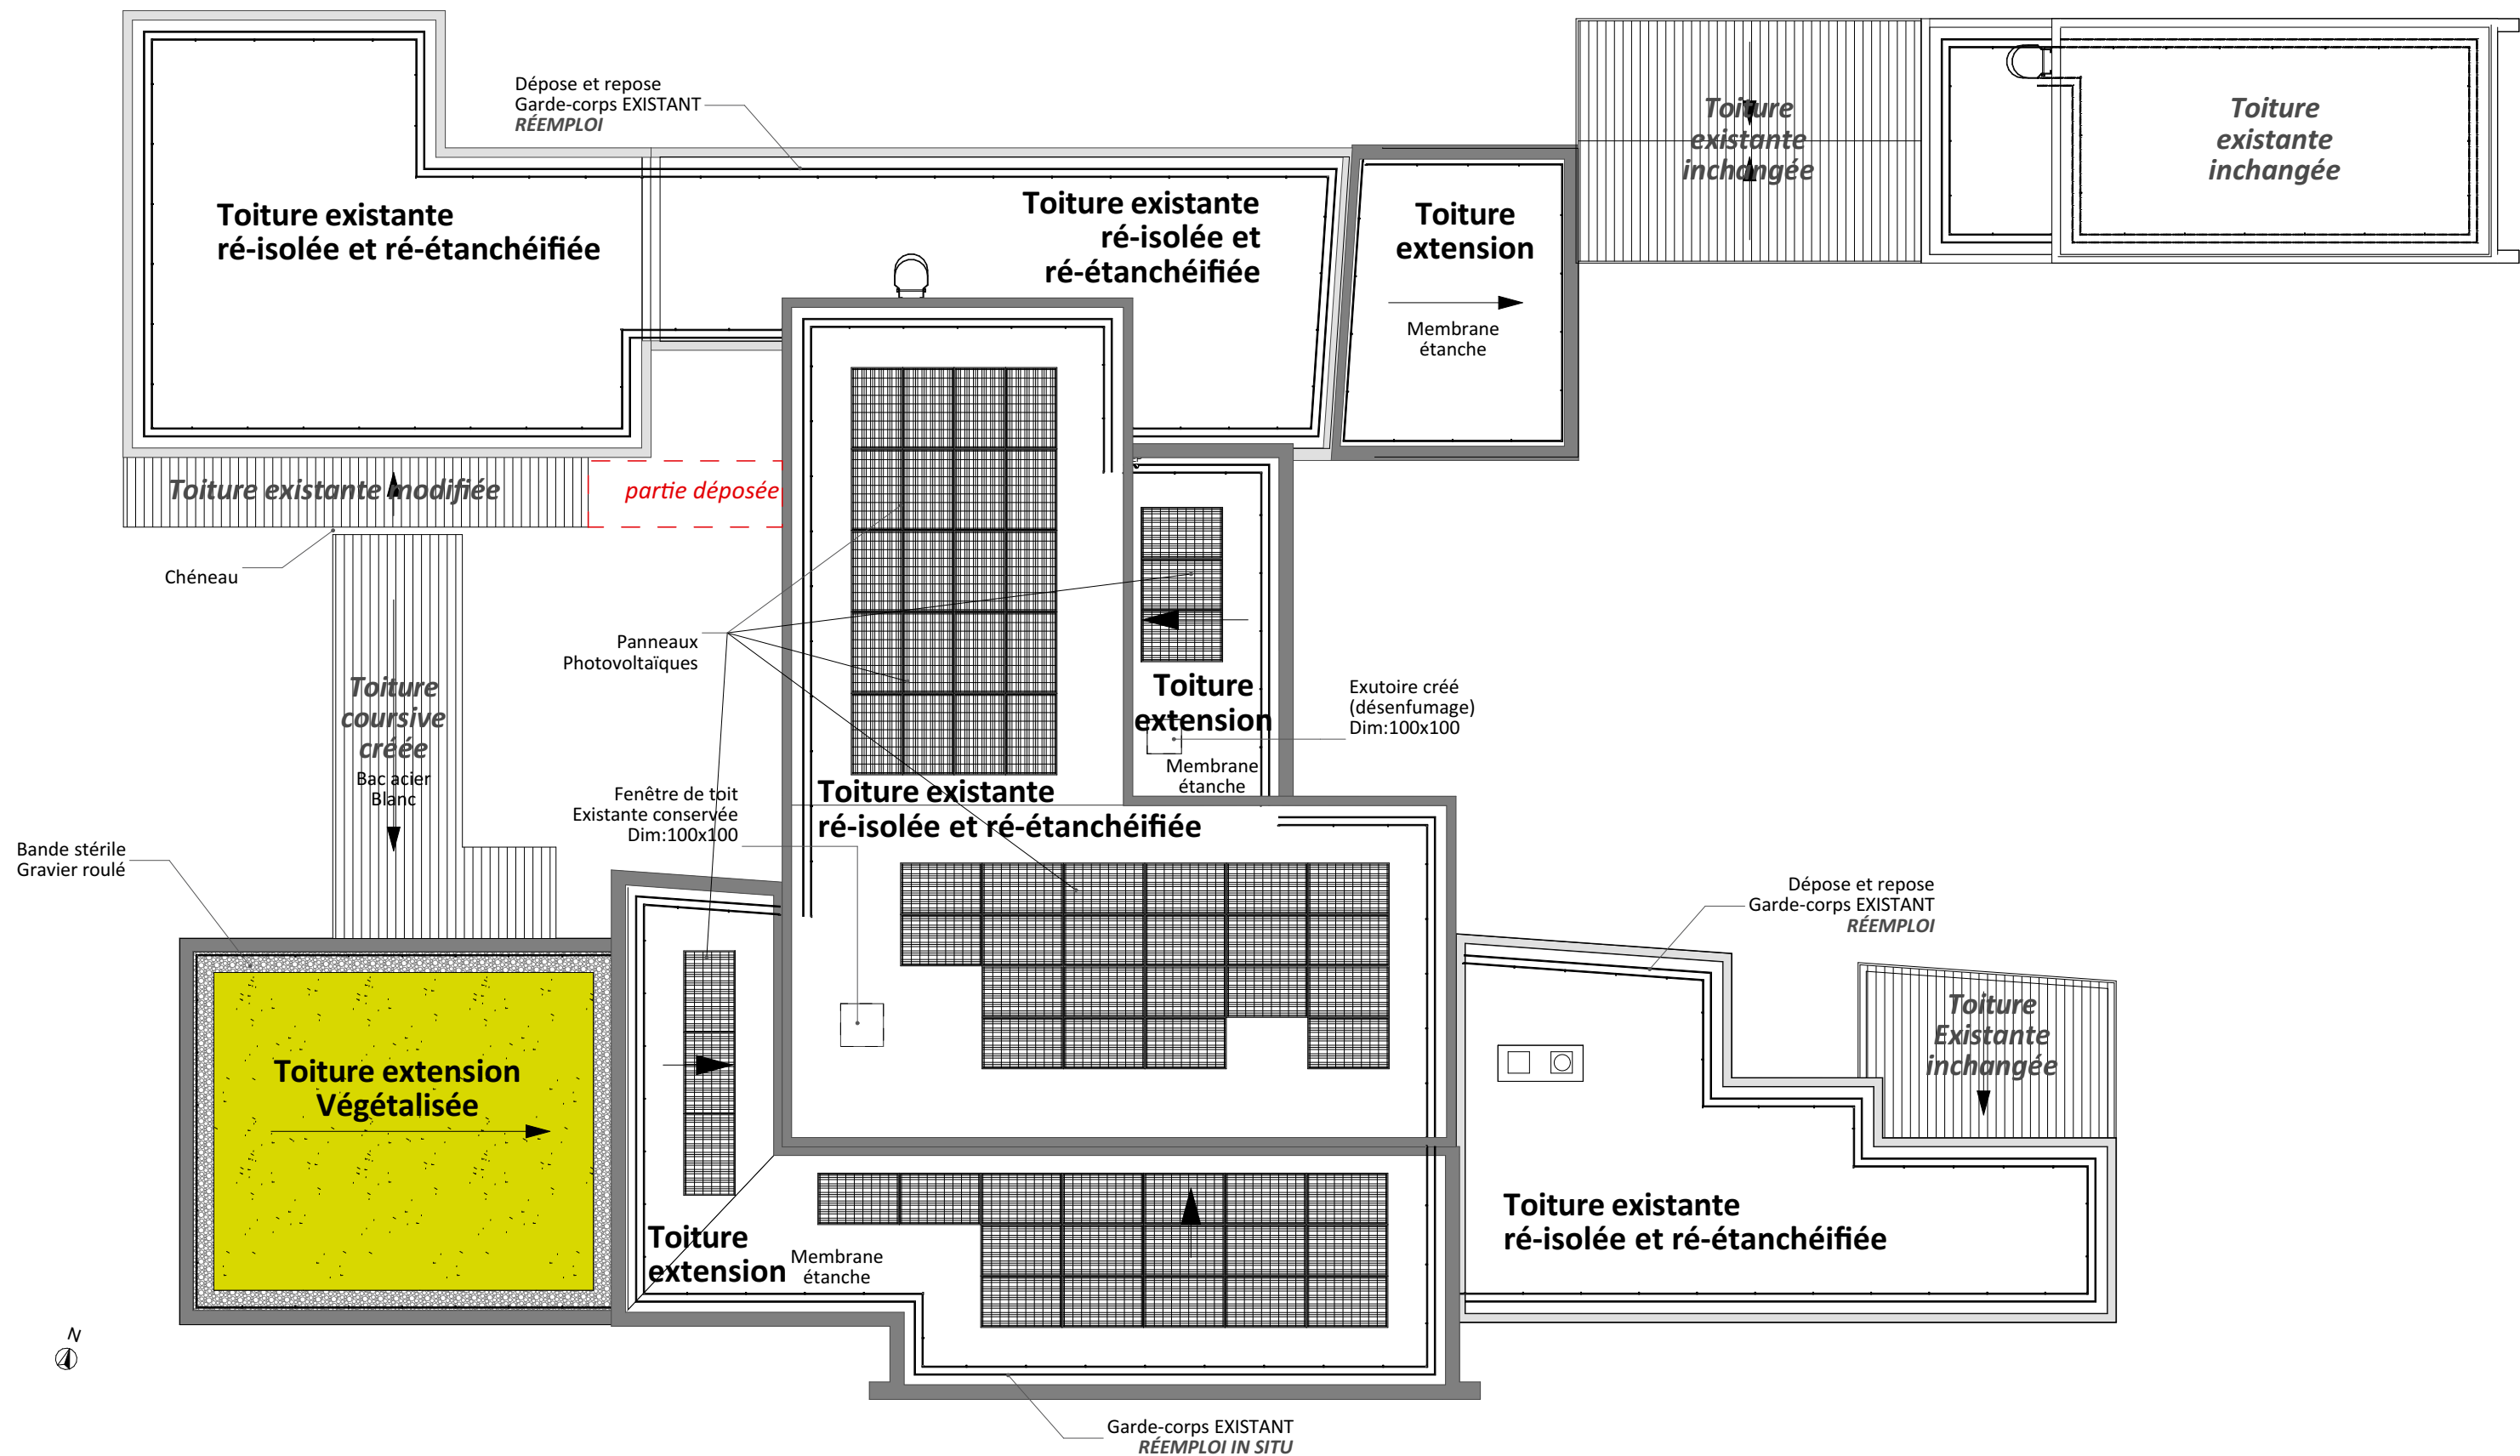



LEGENDE DOUBLAGE

- Doublage sur Existant :
145 mm isolant + BA18 THD
- Doublage sur Existant :
145 mm isolant + BA18
- Doublage sur Neuf :
45 mm ossature métal. + BA18 THD
- Doublage sur Neuf :
45 mm ossature métal + BA18

LEGENDE REFEND

- Doublage sur Mur de refend :
45 mm ossature non isolée +
BA18 THD zone jeune et
BA18 zone administration

- Mur de refend intérieur:
Plâtre ou ratissage

PRO-
SYN



MAÎTRE D'OUVRAGE:
MINISTÈRE DE LA JUSTICE
DIRSG Sud
Département Immobilier Toulouse
31 047 TOULOUSE-CEDEX 1
di.dit-sg-sud@justice.gouv.fr

Nouvelle Unité Judiciaire à Priorité Éducative
Restructuration et extension de l'ancien Centre Educatif Fermé de Nîmes

CARNET SYNOPTIQUES

Synoptique Doublages et Refends // RDC

PRO-SYN.8

Situation: 400 Chemin de l'Aérodrome 30 000-NÎMES Référence cadastrale: 000 LI 81/000 LI 86/000 LI 101 Surface: 4000 + 682 m² + 6800m²=11 482m²

ARCHITECTES:

**atelier
inextenso**
ARCHITECTURE - ECOLOGIE - BIOCLIMATISME

Atelier Inextenso
584 Chemin Sous Saint-Etienne
30100 ALES
04 66 78 89 40
redares@atelier-inextenso.com

&




Seuil architecture
18 rue Adonis 31200 TOULOUSE
05 34 40 29 19
agence@seuil-architecture.com

28/05/2026

ECHELLE: 1:150

Format A3

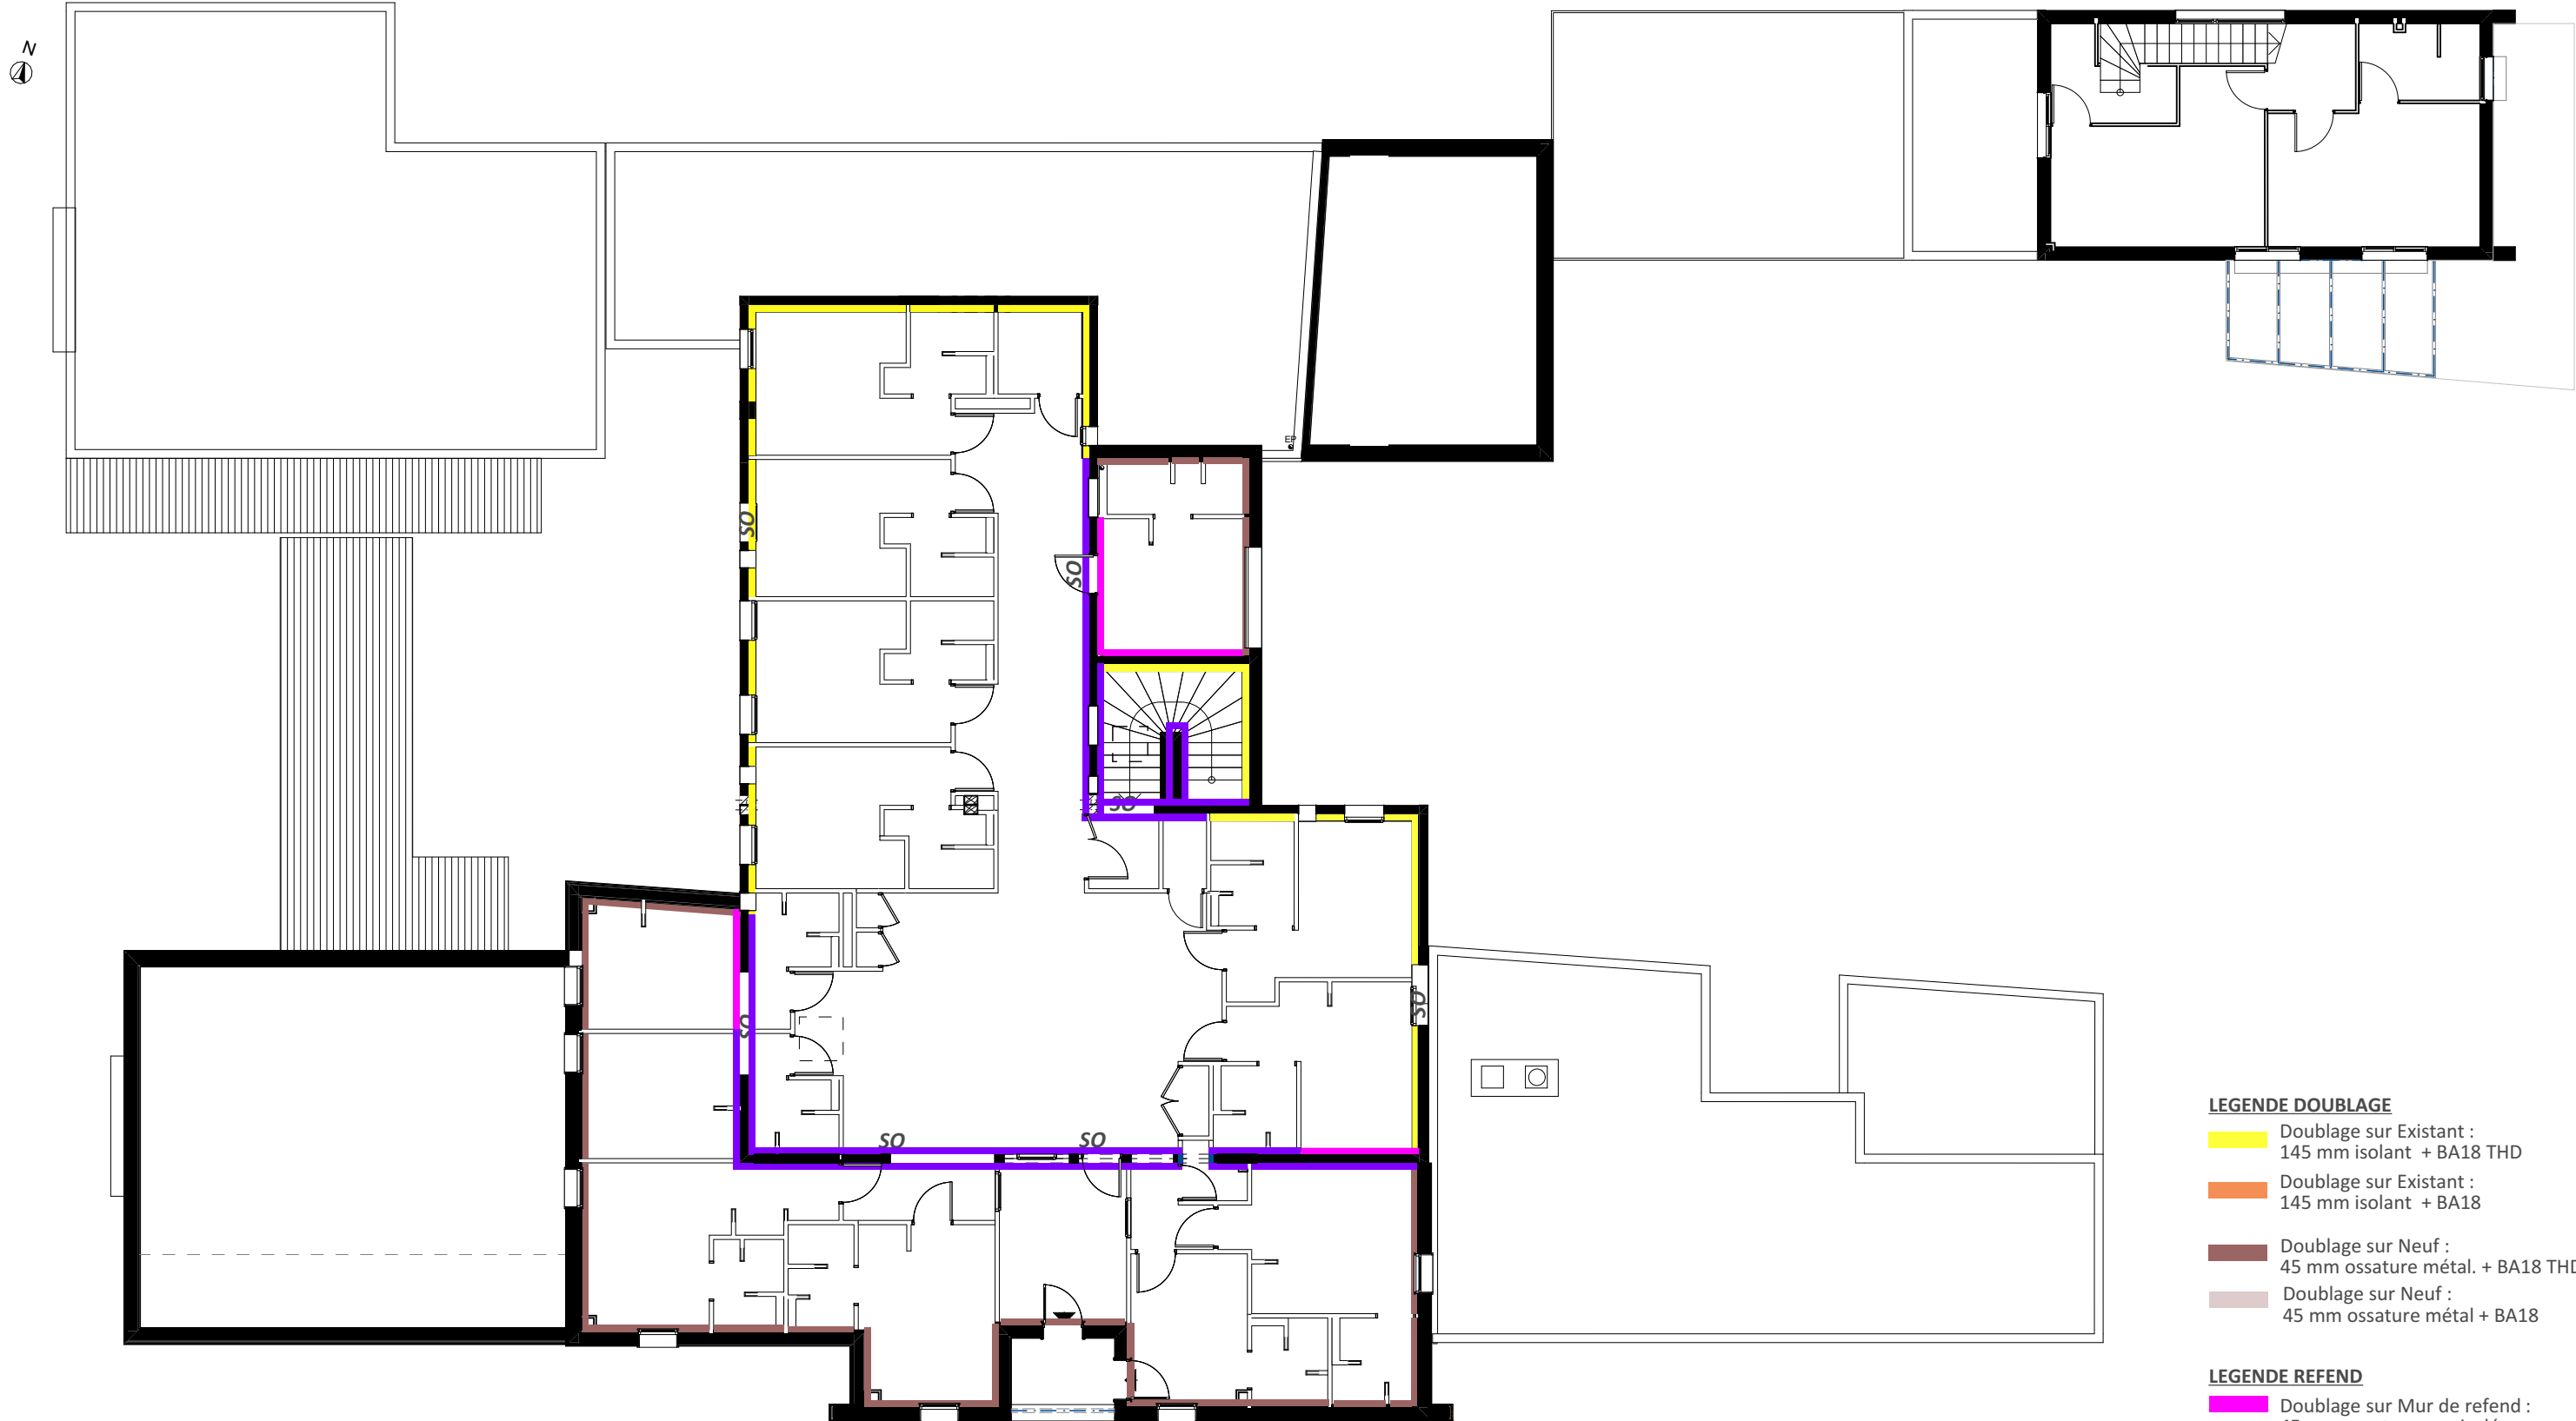

LEGENDE DOUBLAGE

- Doublage sur Existant :
145 mm isolant + BA18 THD
- Doublage sur Existant :
145 mm isolant + BA18
- Doublage sur Neuf :
45 mm ossature métal. + BA18 THD
- Doublage sur Neuf :
45 mm ossature métal + BA18

LEGENDE REFEND

- Doublage sur Mur de refend :
45 mm ossature non isolée +
BA18 THD zone jeune et
BA18 zone administration

- Mur de refend intérieur:
Plâtre ou ratissage

PRO-SYN

**MINISTÈRE DE LA JUSTICE**
*Liberté
Égalité
Fraternité*

MINISTÈRE DE LA JUSTICE
DIRSG Sud
Département Immobilier Toulouse
31 047 TOULOUSE-CEDEX 1
di.dit-sg-sud@justice.gouv.fr

Nouvelle Unité Judiciaire à Priorité Éducative
Restructuration et extension de l'ancien Centre Educatif Fermé de Nîmes

CARNET SYNOPTIQUES

Synoptique Doublages et Refends// R+1

PRO-SYN.9

Situation: 400 Chemin de l'Aérodrome 30 000-NÎMES Référence cadastrale: 000 LI 81/000 LI 86/000 LI 101 Surface: 4000 + 682 m² + 6800m²=11 482m²


atelier inextenso
ARCHITECTURE - ÉCOLOGIE - BIOCLIMATISME
Atelier Inextenso
584 Chemin Sous Saint-Etienne
30100 ALES
04 66 78 89 40
redares@atelier-inextenso.com

Seuil architecture
18 rue Adonis 31200 TOULOUSE
05 34 40 29 19
agence@seuil-architecture.com

28/05/2026

ECHELLE: 1:150

Format A3

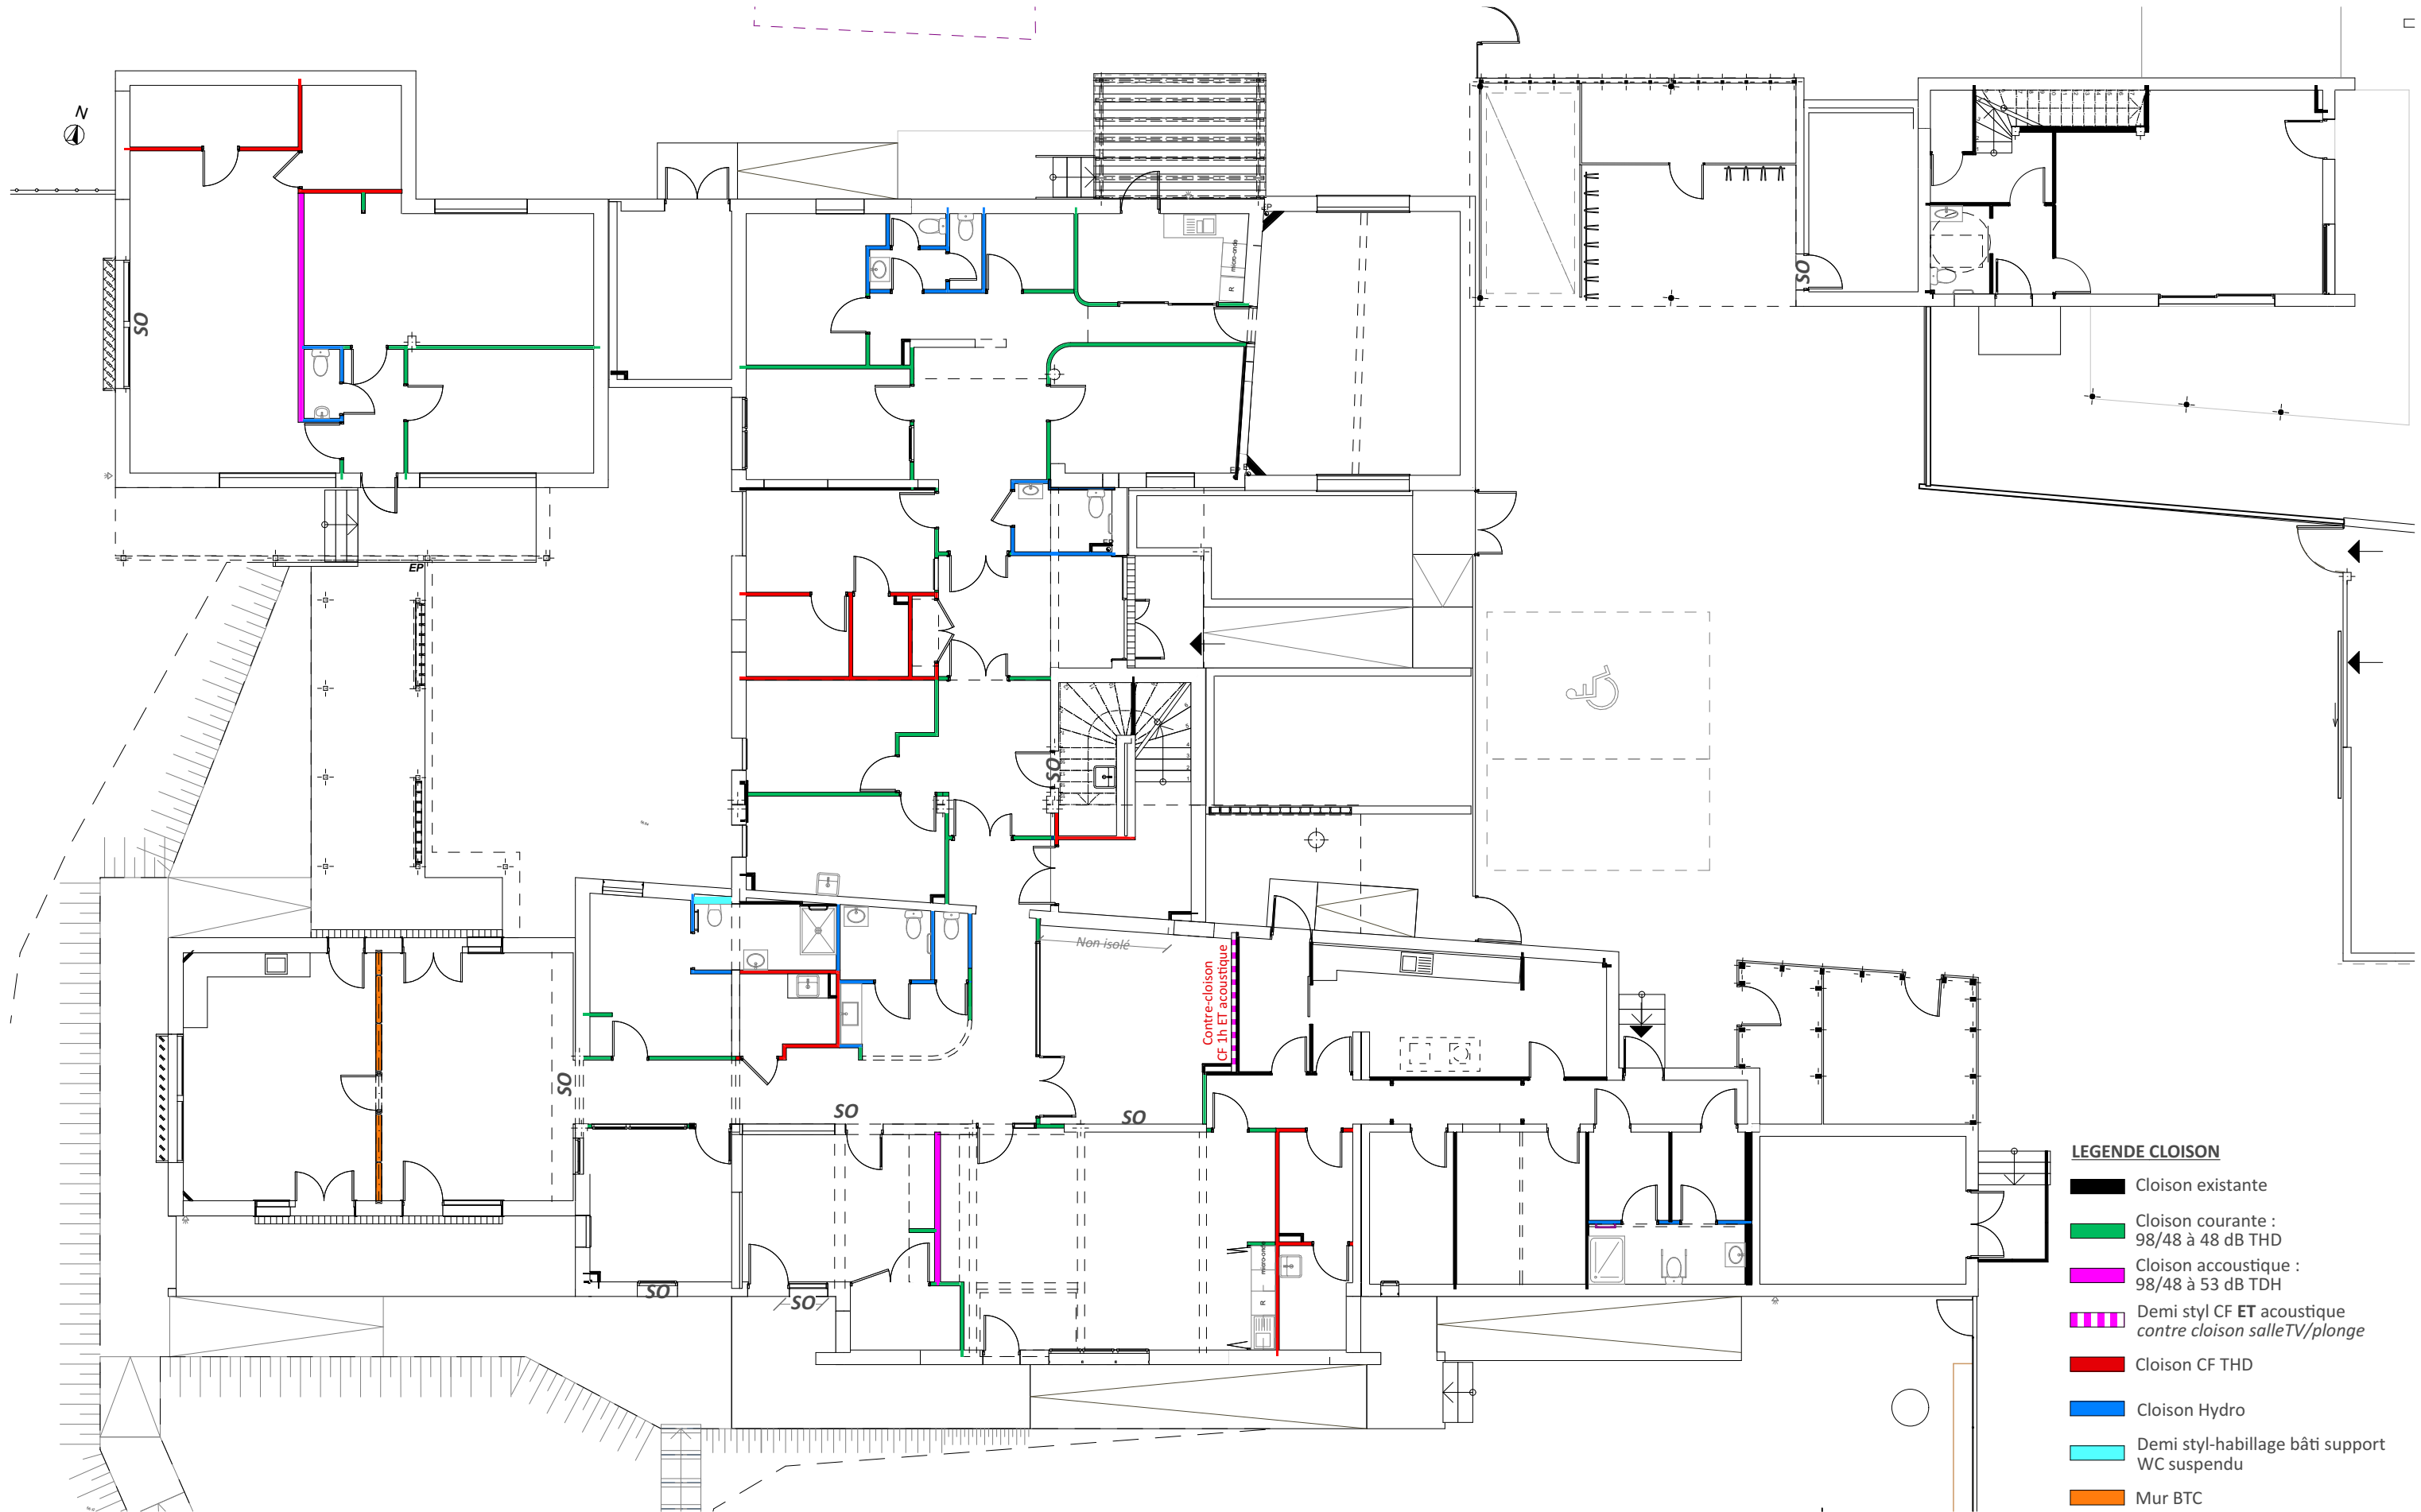

LEGENDE CLOISON

- Cloison existante
- Cloison courante : 98/48 à 48 dB THD
- Cloison acoustique : 98/48 à 53 dB TDH
- Demi styl CF ET acoustique contre cloison salleTV/plonge
- Cloison CF THD
- Cloison Hydro
- Demi styl-habillage bâti support WC suspendu
- Mur BTC

PRO-
SYN



MAÎTRE D'OUVRAGE:
MINISTÈRE DE LA JUSTICE
DIRSG Sud
Département Immobilier Toulouse
31 047 TOULOUSE-CEDEX 1
di.dit-sg-sud@justice.gouv.fr

Nouvelle Unité Judiciaire à Priorité Éducative

Restructuration et extension de l'ancien Centre Educatif Fermé de Nîmes

CARNET SYNOPTIQUES

Synoptique Cloisons // RDC

**PRO-
SYN.10**

Situation: 400 Chemin de l'Aérodrome 30 000-NÎMES Référence cadastrale: 000 LI 81/000 LI 86/000 LI 101 Surface: 4000 + 682 m² + 6800m²=11 482m²

ARCHITECTES:

**atelier
inextenso**
ARCHITECTURE - ÉCOLOGIE - BIOClimatisme

Atelier Inextenso
584 Chemin Sous Saint-Etienne
30100 ALES
04 66 78 89 40
redares@atelier-inextenso.com

&




Seuil architecture
18 rue Adonis 31200 TOULOUSE
05 34 40 29 19
agence@seuil-architecture.com

28/05/2026

ECHELLE: 1:150

Format A3

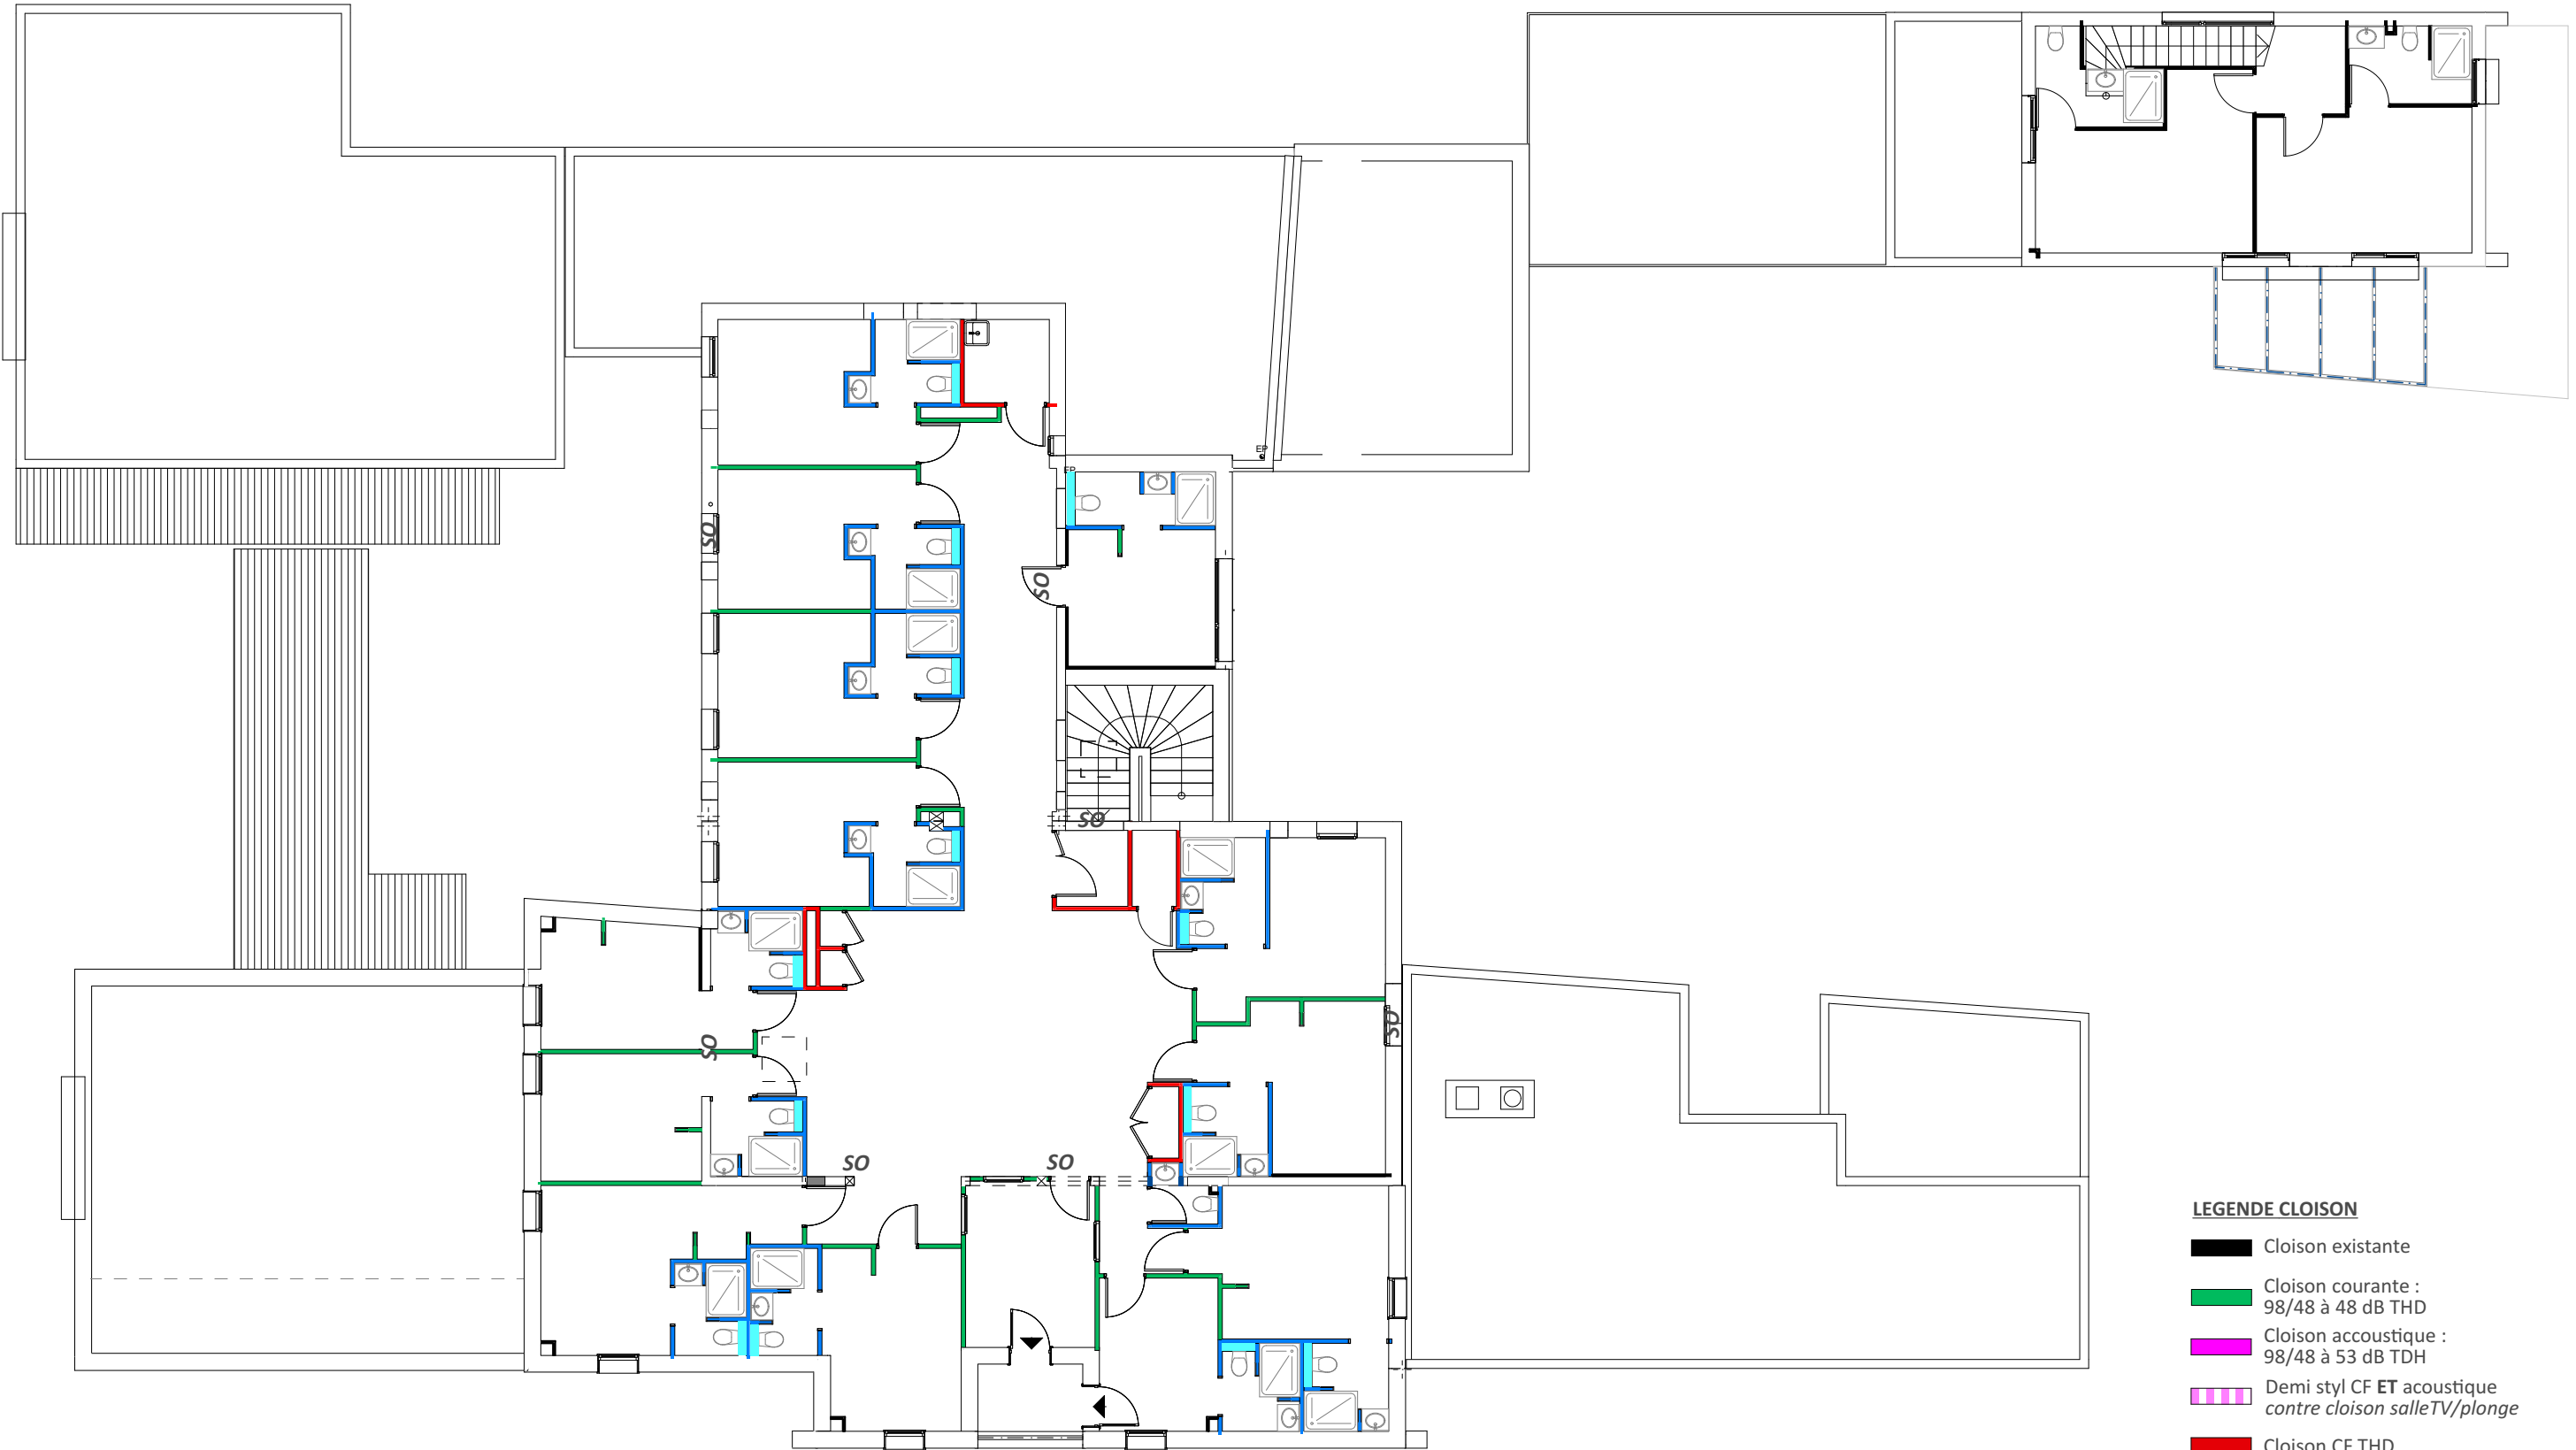

LEGENDE CLOISON

-  Cloison existante
-  Cloison courante : 98/48 à 48 dB THD
-  Cloison acoustique : 98/48 à 53 dB TDH
-  Demi styl CF ET acoustique contre cloison salleTV/plonge
-  Cloison CF THD
-  Cloison Hydro
-  Demi styl-habillage bâti support WC suspendu
-  Mur BTC

PRO-
SYN



MAITRE D'OUVRAGE:
MINISTÈRE DE LA JUSTICE
DIRSG Sud
Département Immobilier Toulouse
31 047 TOULOUSE-CEDEX 1
di.dit-sg-sud@justice.gouv.fr

Nouvelle Unité Judiciaire à Priorité Éducative
Restructuration et extension de l'ancien Centre Educatif Fermé de Nîmes

CARNET SYNOPTIQUES

Synoptique Cloisons // R+1

**PRO-
SYN.11**

Situation: 400 Chemin de l'Aérodrome 30 000-NÎMES Référence cadastrale: 000 LI 81/000 LI 86/000 LI 101 Surface: 4000 + 682 m² + 6800m²=11 482m²

ARCHITECTES:

**atelier
inextenso**
ARCHITECTURE - ÉCOLOGIE - BIOCLIMATISME

Atelier Inextenso
584 Chemin Sous Saint-Etienne
30100 ALES
04 66 78 89 40
redares@atelier-inextenso.com

&




Seuil architecture
18 rue Adonis 31200 TOULOUSE
05 34 40 29 19
agence@seuil-architecture.com

28/05/2026

ECHELLE: 1:150

Format A3

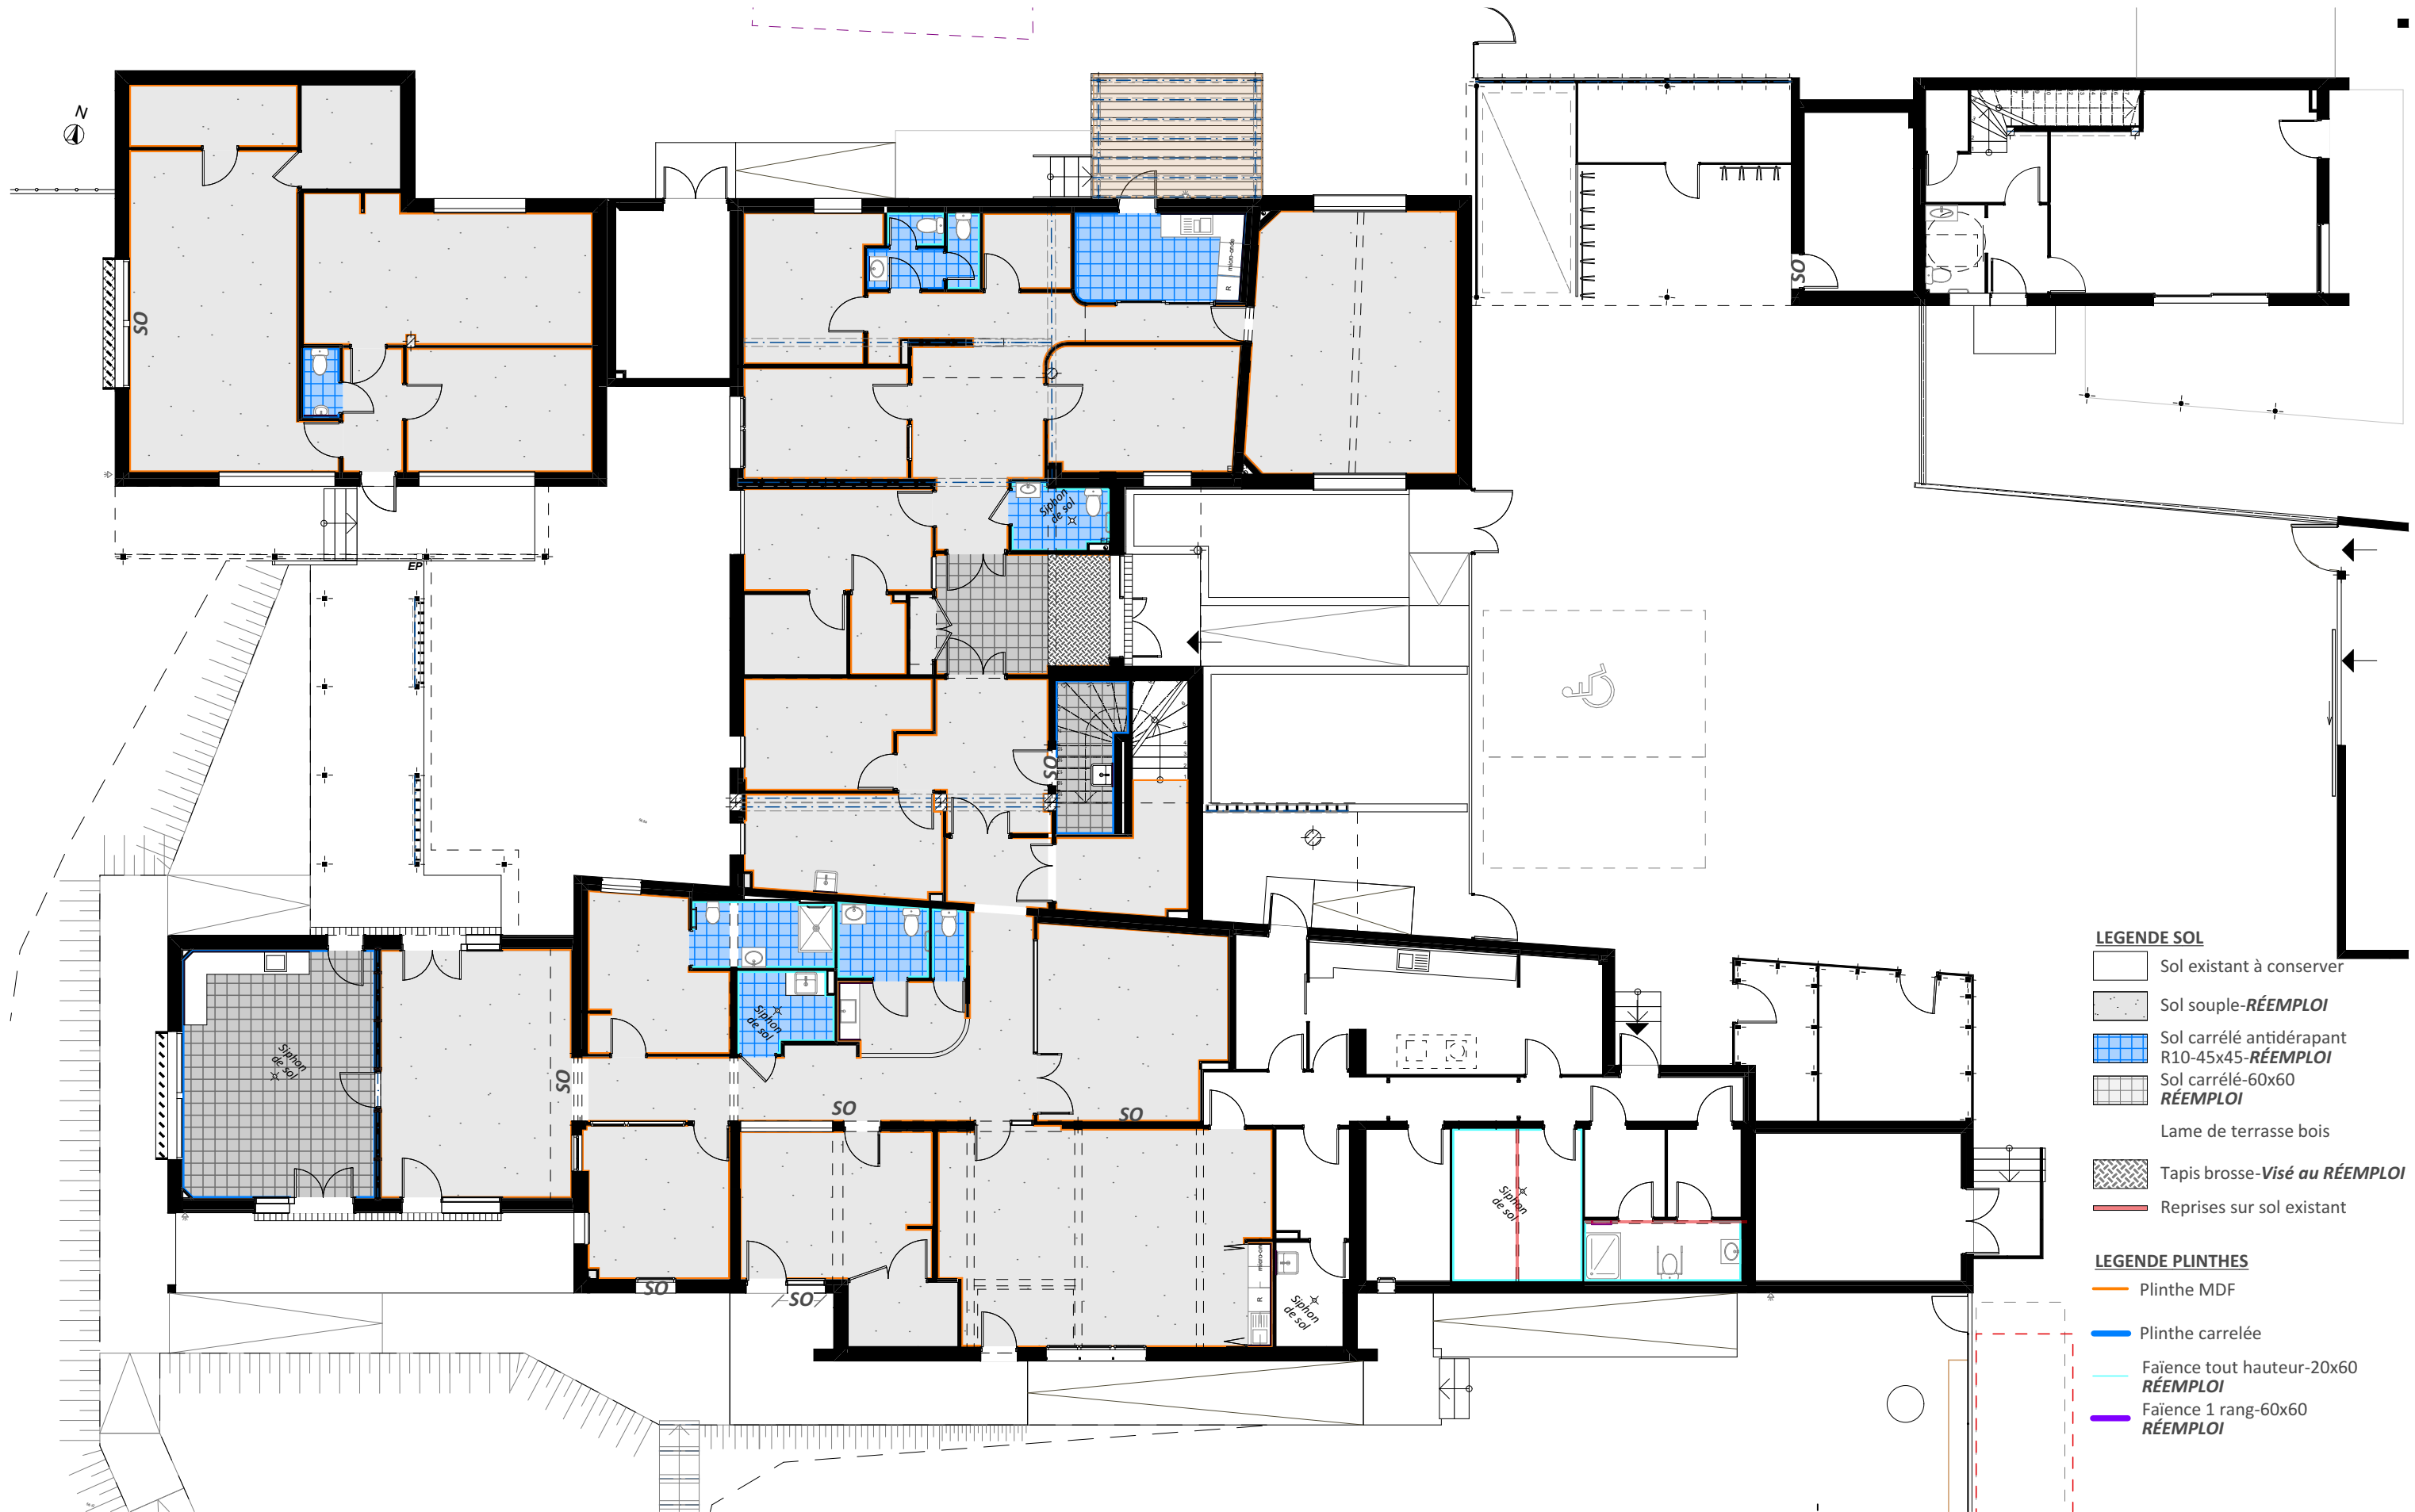

LEGENDE SOL

- Sol existant à conserver
- Sol souple-**RÉEMPLOI**
- Sol carré antidérapant R10-45x45-**RÉEMPLOI**
- Sol carré-60x60 **RÉEMPLOI**
- Lame de terrasse bois
- Tapis brosse-**Visé au RÉEMPLOI**
- Reprises sur sol existant

LEGENDE PLINTHES

- Plinthe MDF
- Plinthe carrelée
- Faïence tout hauteur-20x60 **RÉEMPLOI**
- Faïence 1 rang-60x60 **RÉEMPLOI**

PRO-
SYN



MAÎTRE D'OUVRAGE:
MINISTÈRE DE LA JUSTICE
DIRSG Sud
Département Immobilier Toulouse
31 047 TOULOUSE-CEDEX 1
di.dit-sg-sud@justice.gouv.fr

Nouvelle Unité Judiciaire à Priorité Éducative

Restructuration et extension de l'ancien Centre Éducatif Fermé de Nîmes

CARNET SYNOPTIQUES

Synoptique Sols // RDC

**PRO-
SYN.12**

Situation: 400 Chemin de l'Aérodrome 30 000-NÎMES Référence cadastrale: 000 LI 81/000 LI 86/000 LI 101 Surface: 4000 + 682 m² + 6800m²=11 482m²

ARCHITECTES:

atelier
inextenso
ARCHITECTURE - ÉCOLOGIE - BIOClimatisme

Atelier Inextenso
584 Chemin Sous Saint-Etienne
30100 ALES
04 66 78 89 40
redares@atelier-inextenso.com

&




Seuil architecture
18 rue Adonis 31200 TOULOUSE
05 34 40 29 19
agence@seuil-architecture.com

28/05/2026

ECHELLE: 1:150

Format A3

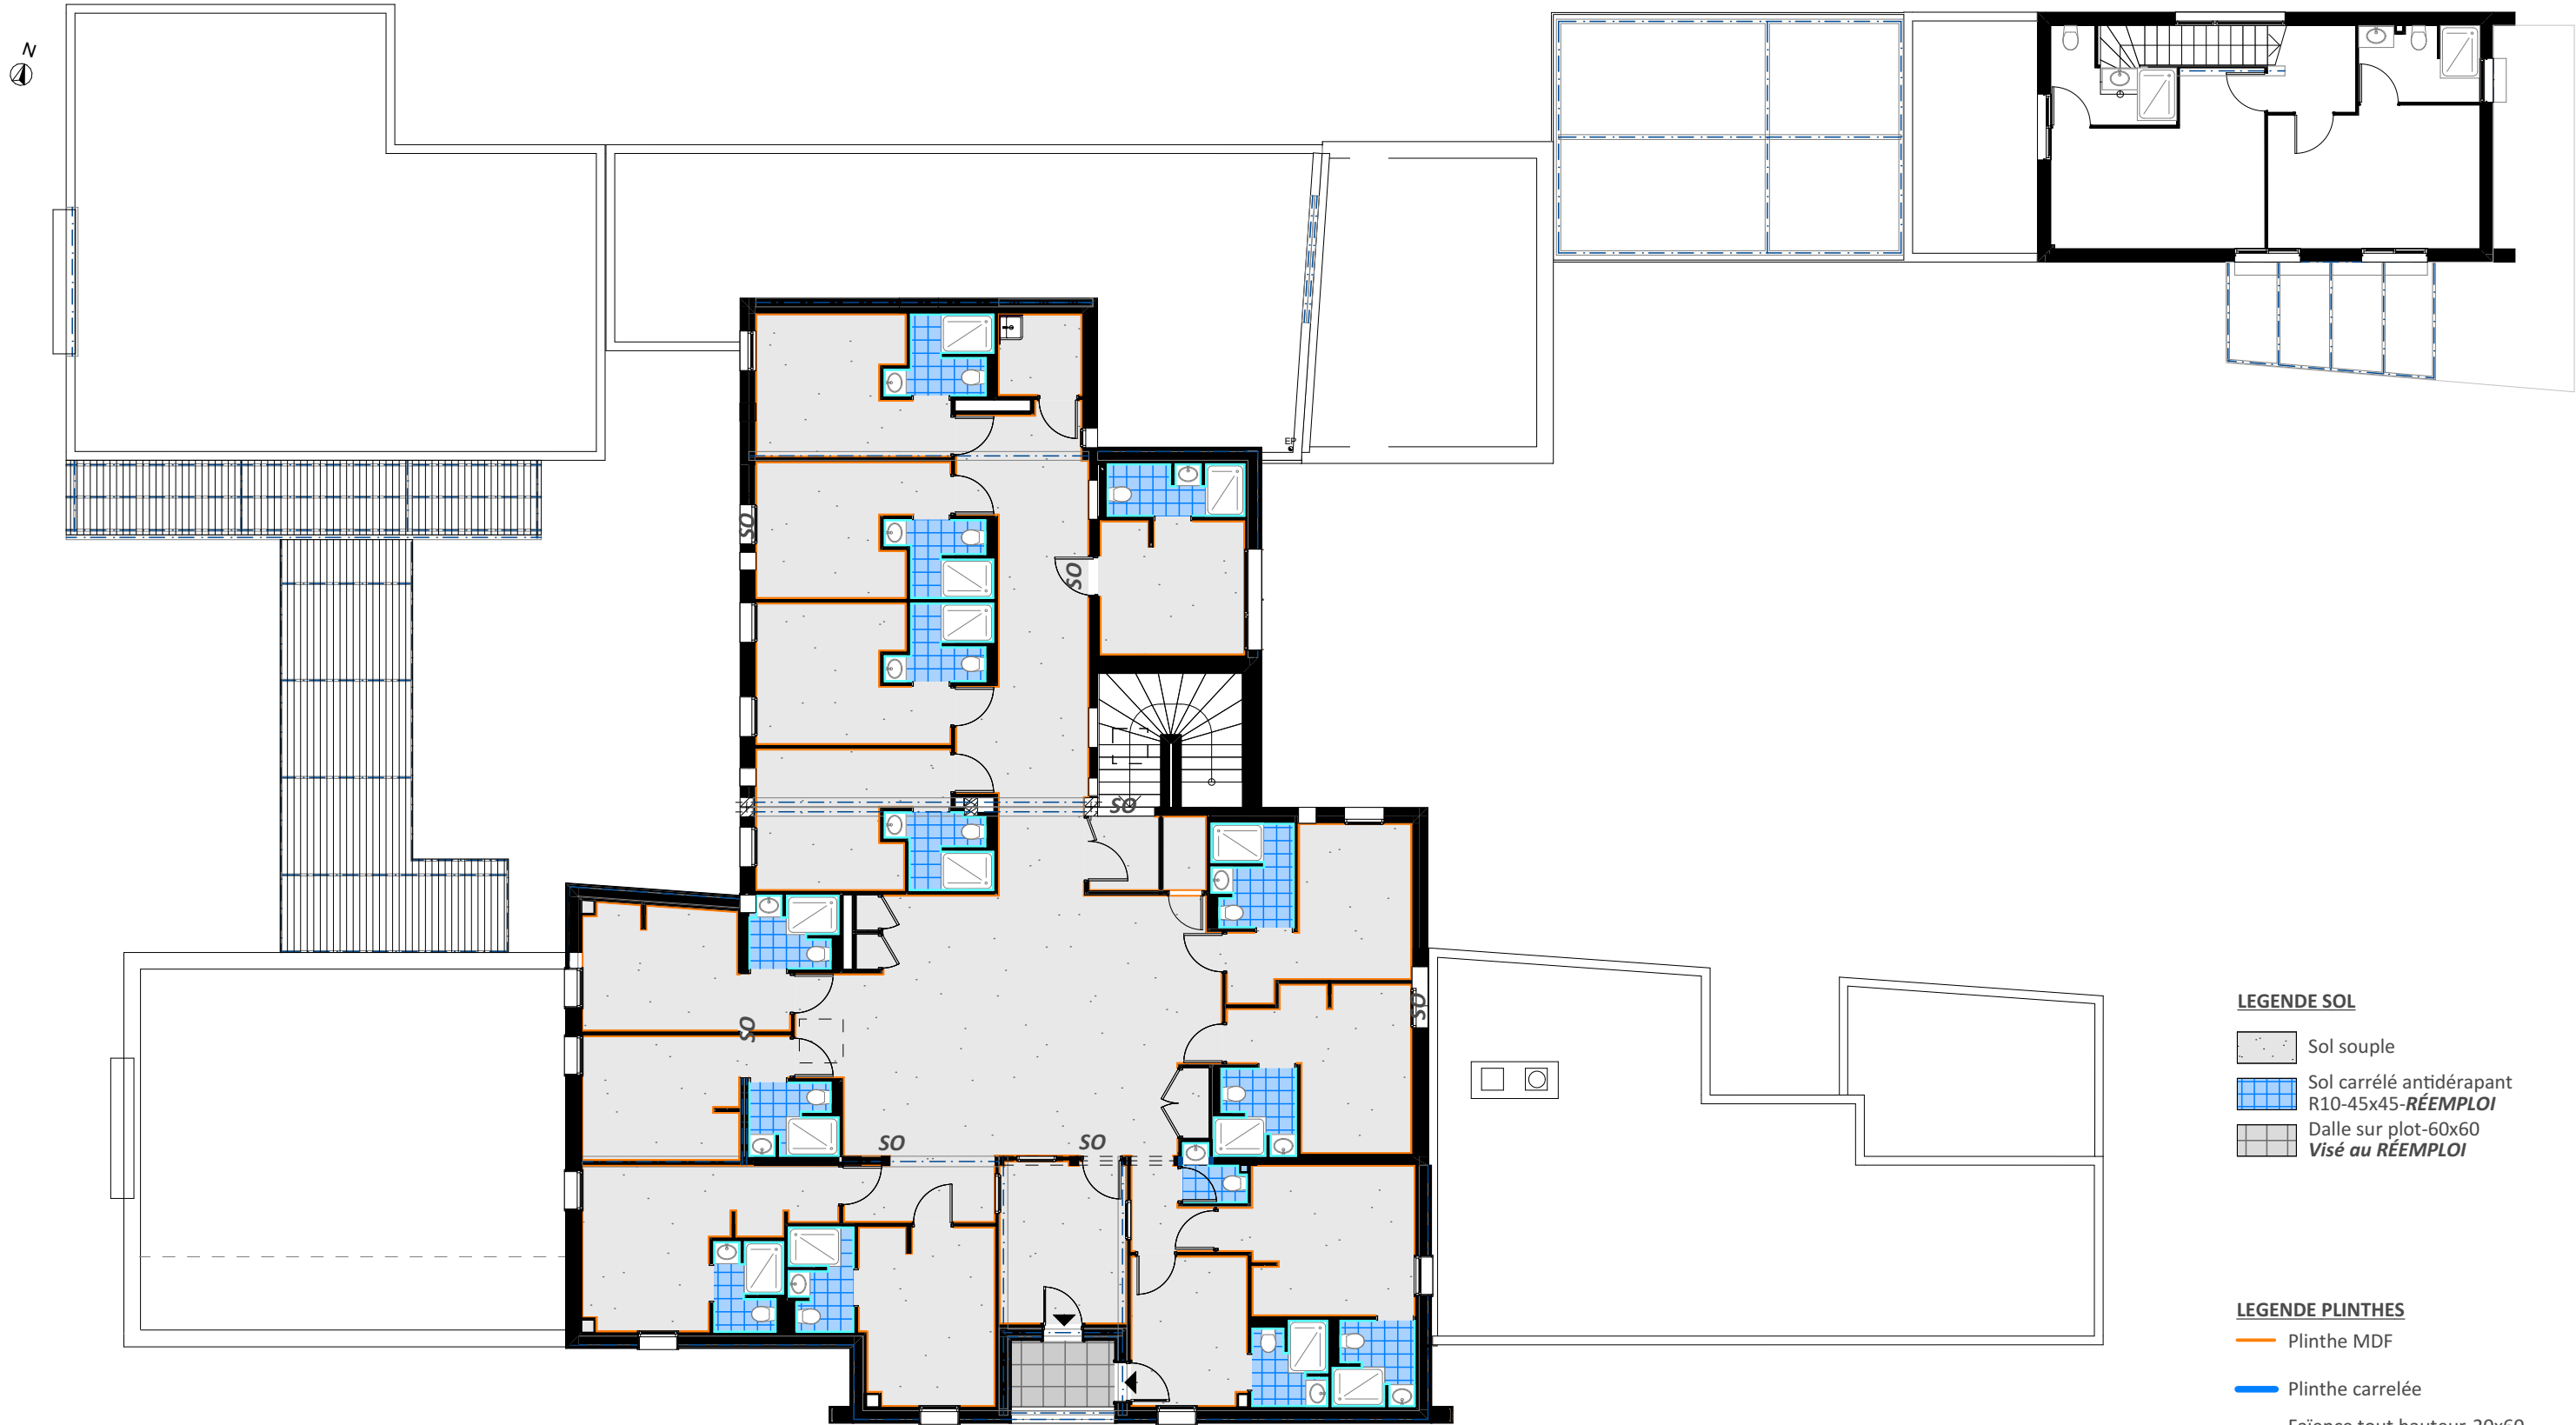

- LEGENDE SOL**
- Sol souple
 - Sol carré antidérapant R10-45x45-**RÉEMPLOI**
 - Dalle sur plot-60x60 **Visé au RÉEMPLOI**

- LEGENDE PLINTHES**
- Plinthe MDF
 - Plinthe carrelée
 - Faïence tout hauteur-20x60 **RÉEMPLOI**
 - Faïence 1 rang-60x60 **RÉEMPLOI**

PRO-SYN



MINISTÈRE DE LA JUSTICE

Liberté
Égalité
Fraternité

MAITRE D'OUVRAGE:

MINISTÈRE DE LA JUSTICE

DIRSG Sud

Département Immobilier Toulouse

31 047 TOULOUSE-CEDEX 1

di.dit-sg-sud@justice.gouv.fr

Nouvelle Unité Judiciaire à Priorité Éducative

Restructuration et extension de l'ancien Centre Educatif Fermé de Nîmes

CARNET SYNOPTIQUES

Synoptique Sols // R+1

Situation: 400 Chemin de l'Aérodrome 30 000-NÎMES Référence cadastrale: 000 LI 81/000 LI 86/000 LI 101 Surface: 4000 + 682 m² + 6800m²=11 482m²

PRO-SYN.13

atelier
inextenso

ARCHITECTURE - ÉCOLOGIE - BIOCLIMATISME

Atelier Inextenso

584 Chemin Sous Saint-Etienne

30100 ALES

04 66 78 89 40

redares@atelier-inextenso.com

Seuil
architecture

Seuil architecture

18 rue Adonis 31200 TOULOUSE

05 34 40 29 19

agence@seuil-architecture.com

28/05/2026

ECHELLE: 1:150

Format A3



PRO-
SYN



MAÎTRE D'OUVRAGE:
MINISTÈRE DE LA JUSTICE
DIRSG Sud
Département Immobilier Toulouse
31 047 TOULOUSE-CEDEX 1
di.dit-sg-sud@justice.gouv.fr

Nouvelle Unité Judiciaire à Priorité Éducative

Restructuration et extension de l'ancien Centre Educatif Fermé de Nîmes

CARNET SYNOPTIQUES

Synoptique Faux-plafonds // RDC

**PRO-
SYN.14**

Situation: 400 Chemin de l'Aérodrome 30 000-NÎMES Référence cadastrale: 000 LI 81/000 LI 86/000 LI 101 Surface: 4000 + 682 m² + 6800m²=11 482m²

ARCHITECTES:

**atelier
inextenso**
ARCHITECTURE - ÉCOLOGIE - BIOClimATISME

Atelier Inextenso
584 Chemin Sous Saint-Etienne
30100 ALES
04 66 78 89 40
redares@atelier-inextenso.com

&




Seuil architecture
18 rue Adonis 31200 TOULOUSE
05 34 40 29 19
agence@seuil-architecture.com

28/05/2026

ECHELLE: 1:150

Format A3

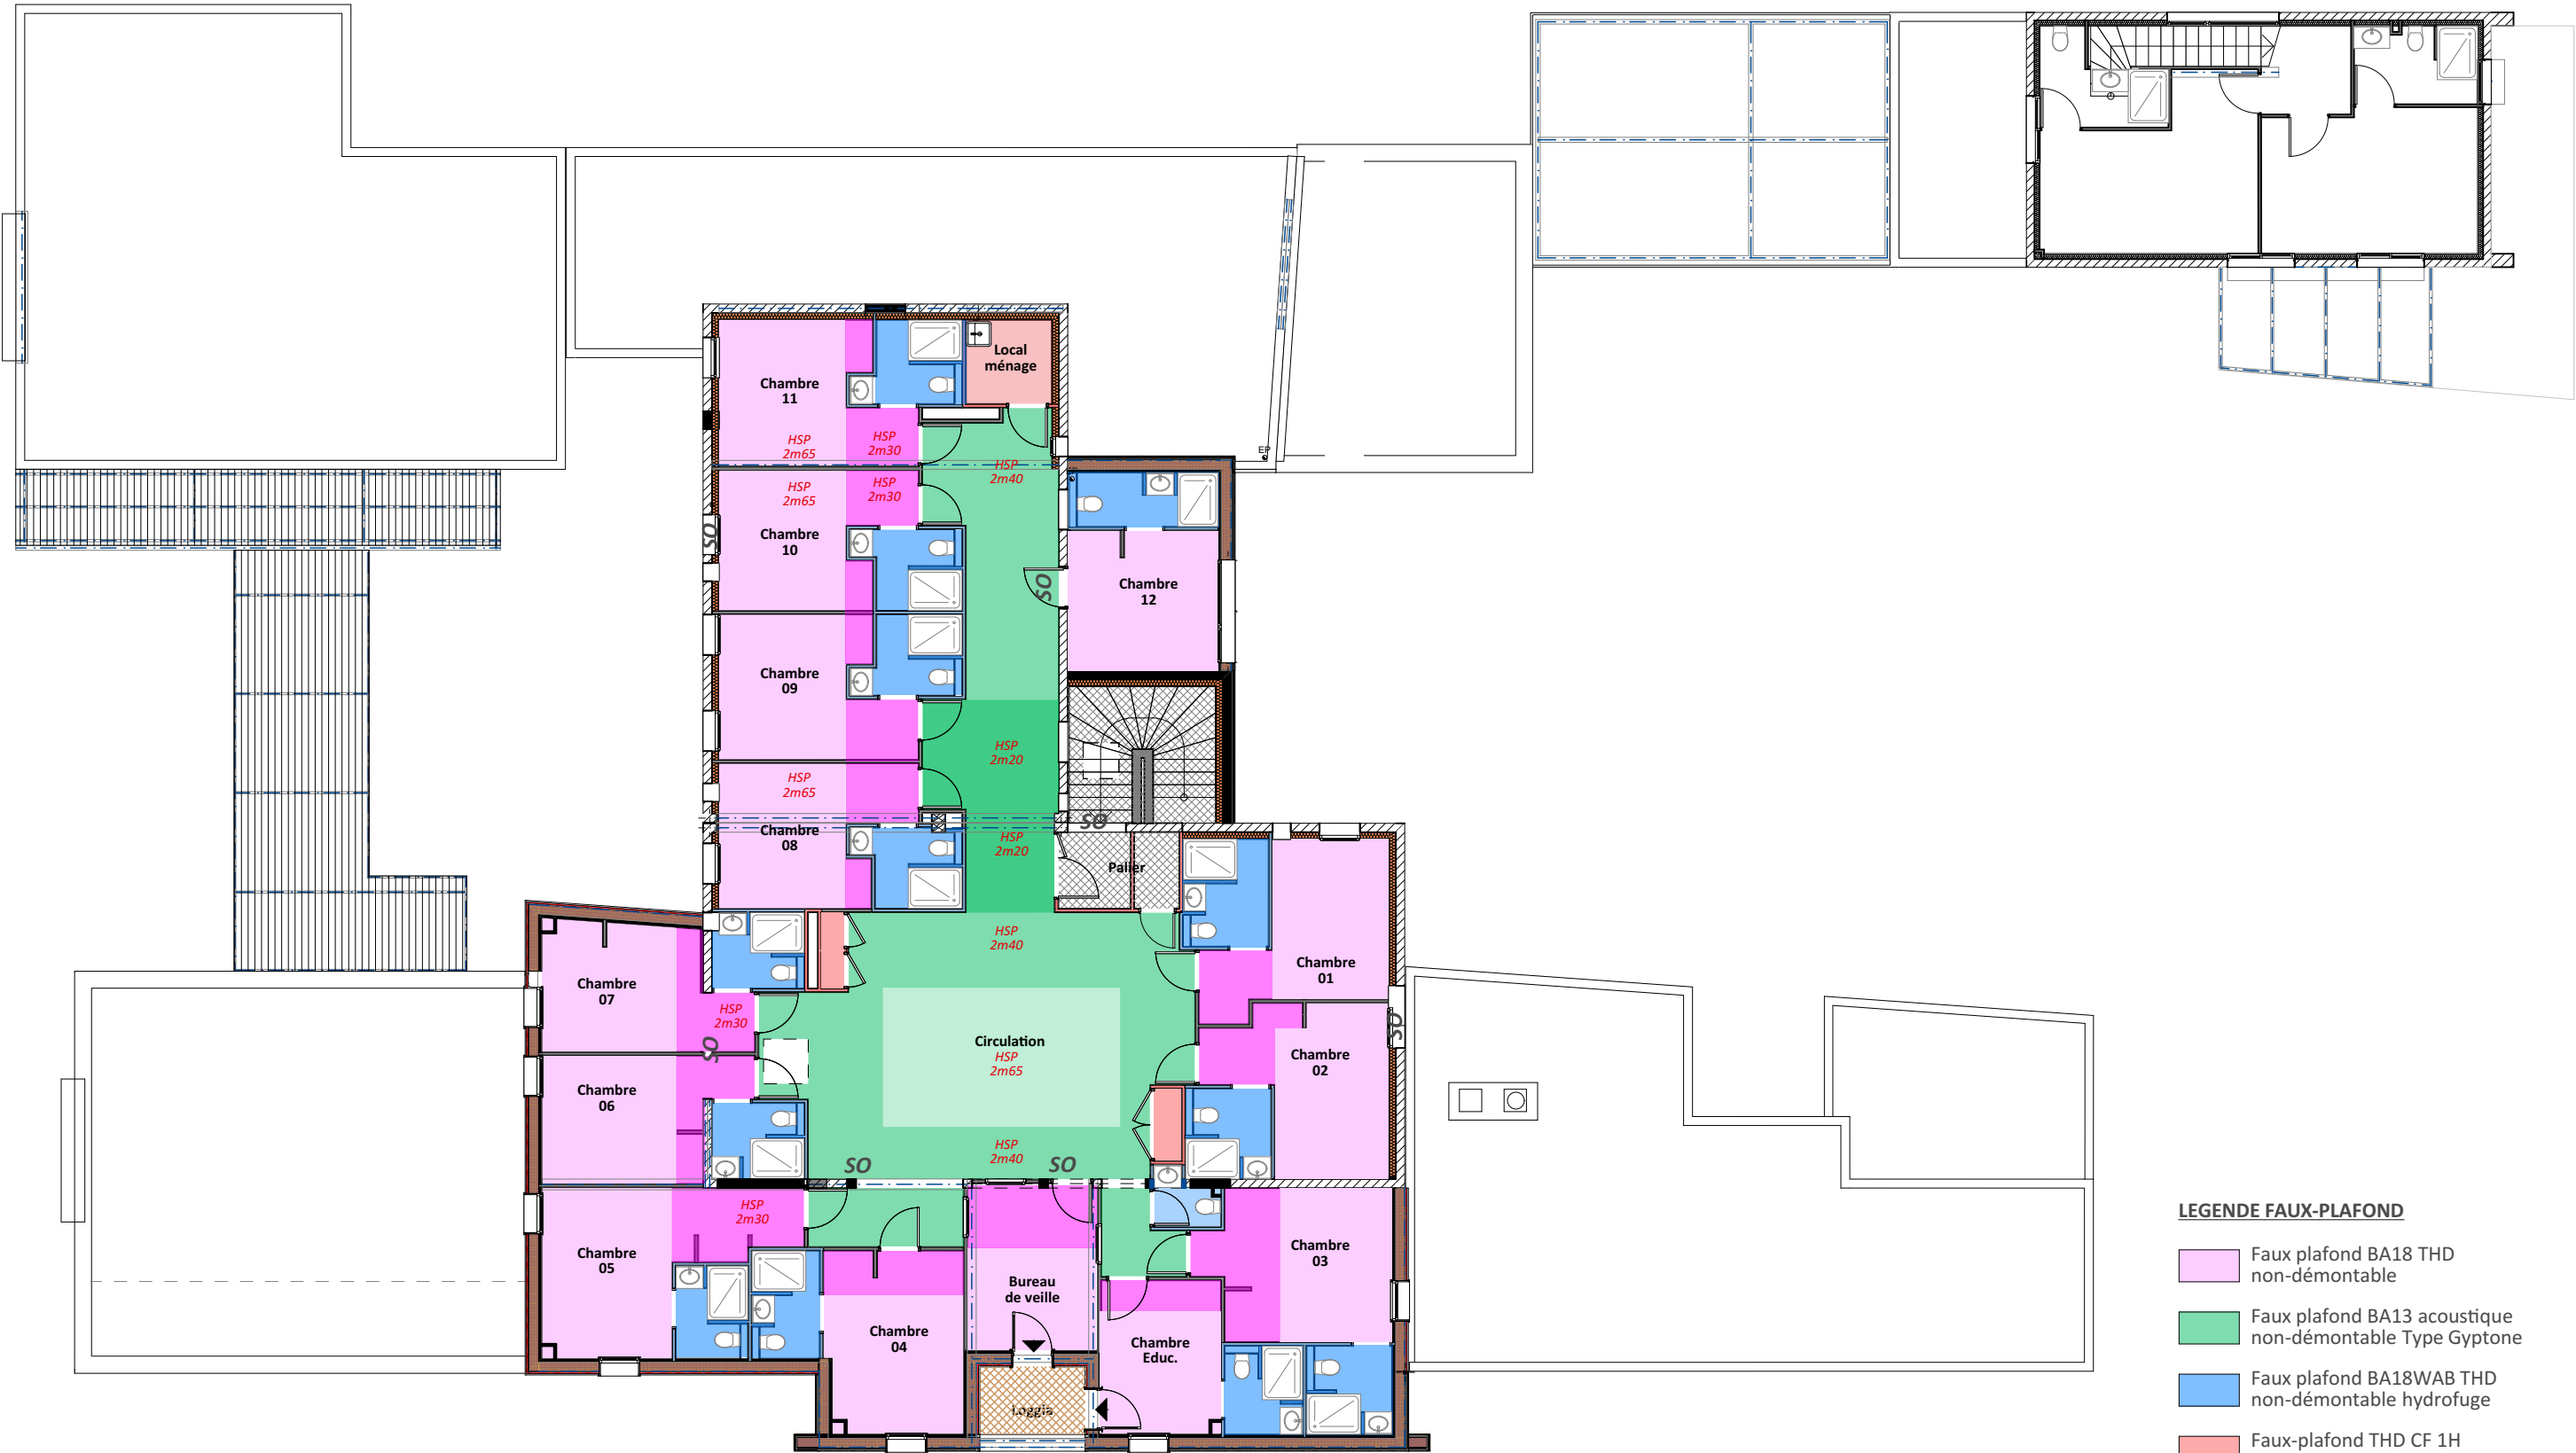

LEGENDE FAUX-PLAFOND

- Faux plafond BA18 THD non-démontable
- Faux plafond BA13 acoustique non-démontable Type Gyptone
- Faux plafond BA18WAB THD non-démontable hydrofuge
- Faux-plafond THD CF 1H non-démontable
- Sous face bois-**RÉEMPLOI**
- Sous face maçonnerie (CF)

PRO-
SYN



MAITRE D'OUVRAGE:
MINISTÈRE DE LA JUSTICE
DIRSG Sud
Département Immobilier Toulouse
31 047 TOULOUSE-CEDEX 1
di.dit-sg-sud@justice.gouv.fr

Nouvelle Unité Judiciaire à Priorité Éducative
Restructuration et extension de l'ancien Centre Educatif Fermé de Nîmes

CARNET SYNOPTIQUES

Synoptique Faux-plafonds // R+1

**PRO-
SYN.15**

Situation: 400 Chemin de l'Aérodrome 30 000-NÎMES Référence cadastrale: 000 LI 81/000 LI 86/000 LI 101 Surface: 4000 + 682 m² + 6800m²=11 482m²

ARCHITECTES:



Atelier Inextenso
584 Chemin Sous Saint-Etienne
30100 ALES
04 66 78 89 40
redares@atelier-inextenso.com

&




Seuil architecture
18 rue Adonis 31200 TOULOUSE
05 34 40 29 19
agence@seuil-architecture.com

28/05/2026

ECHELLE: 1:150

Format A3

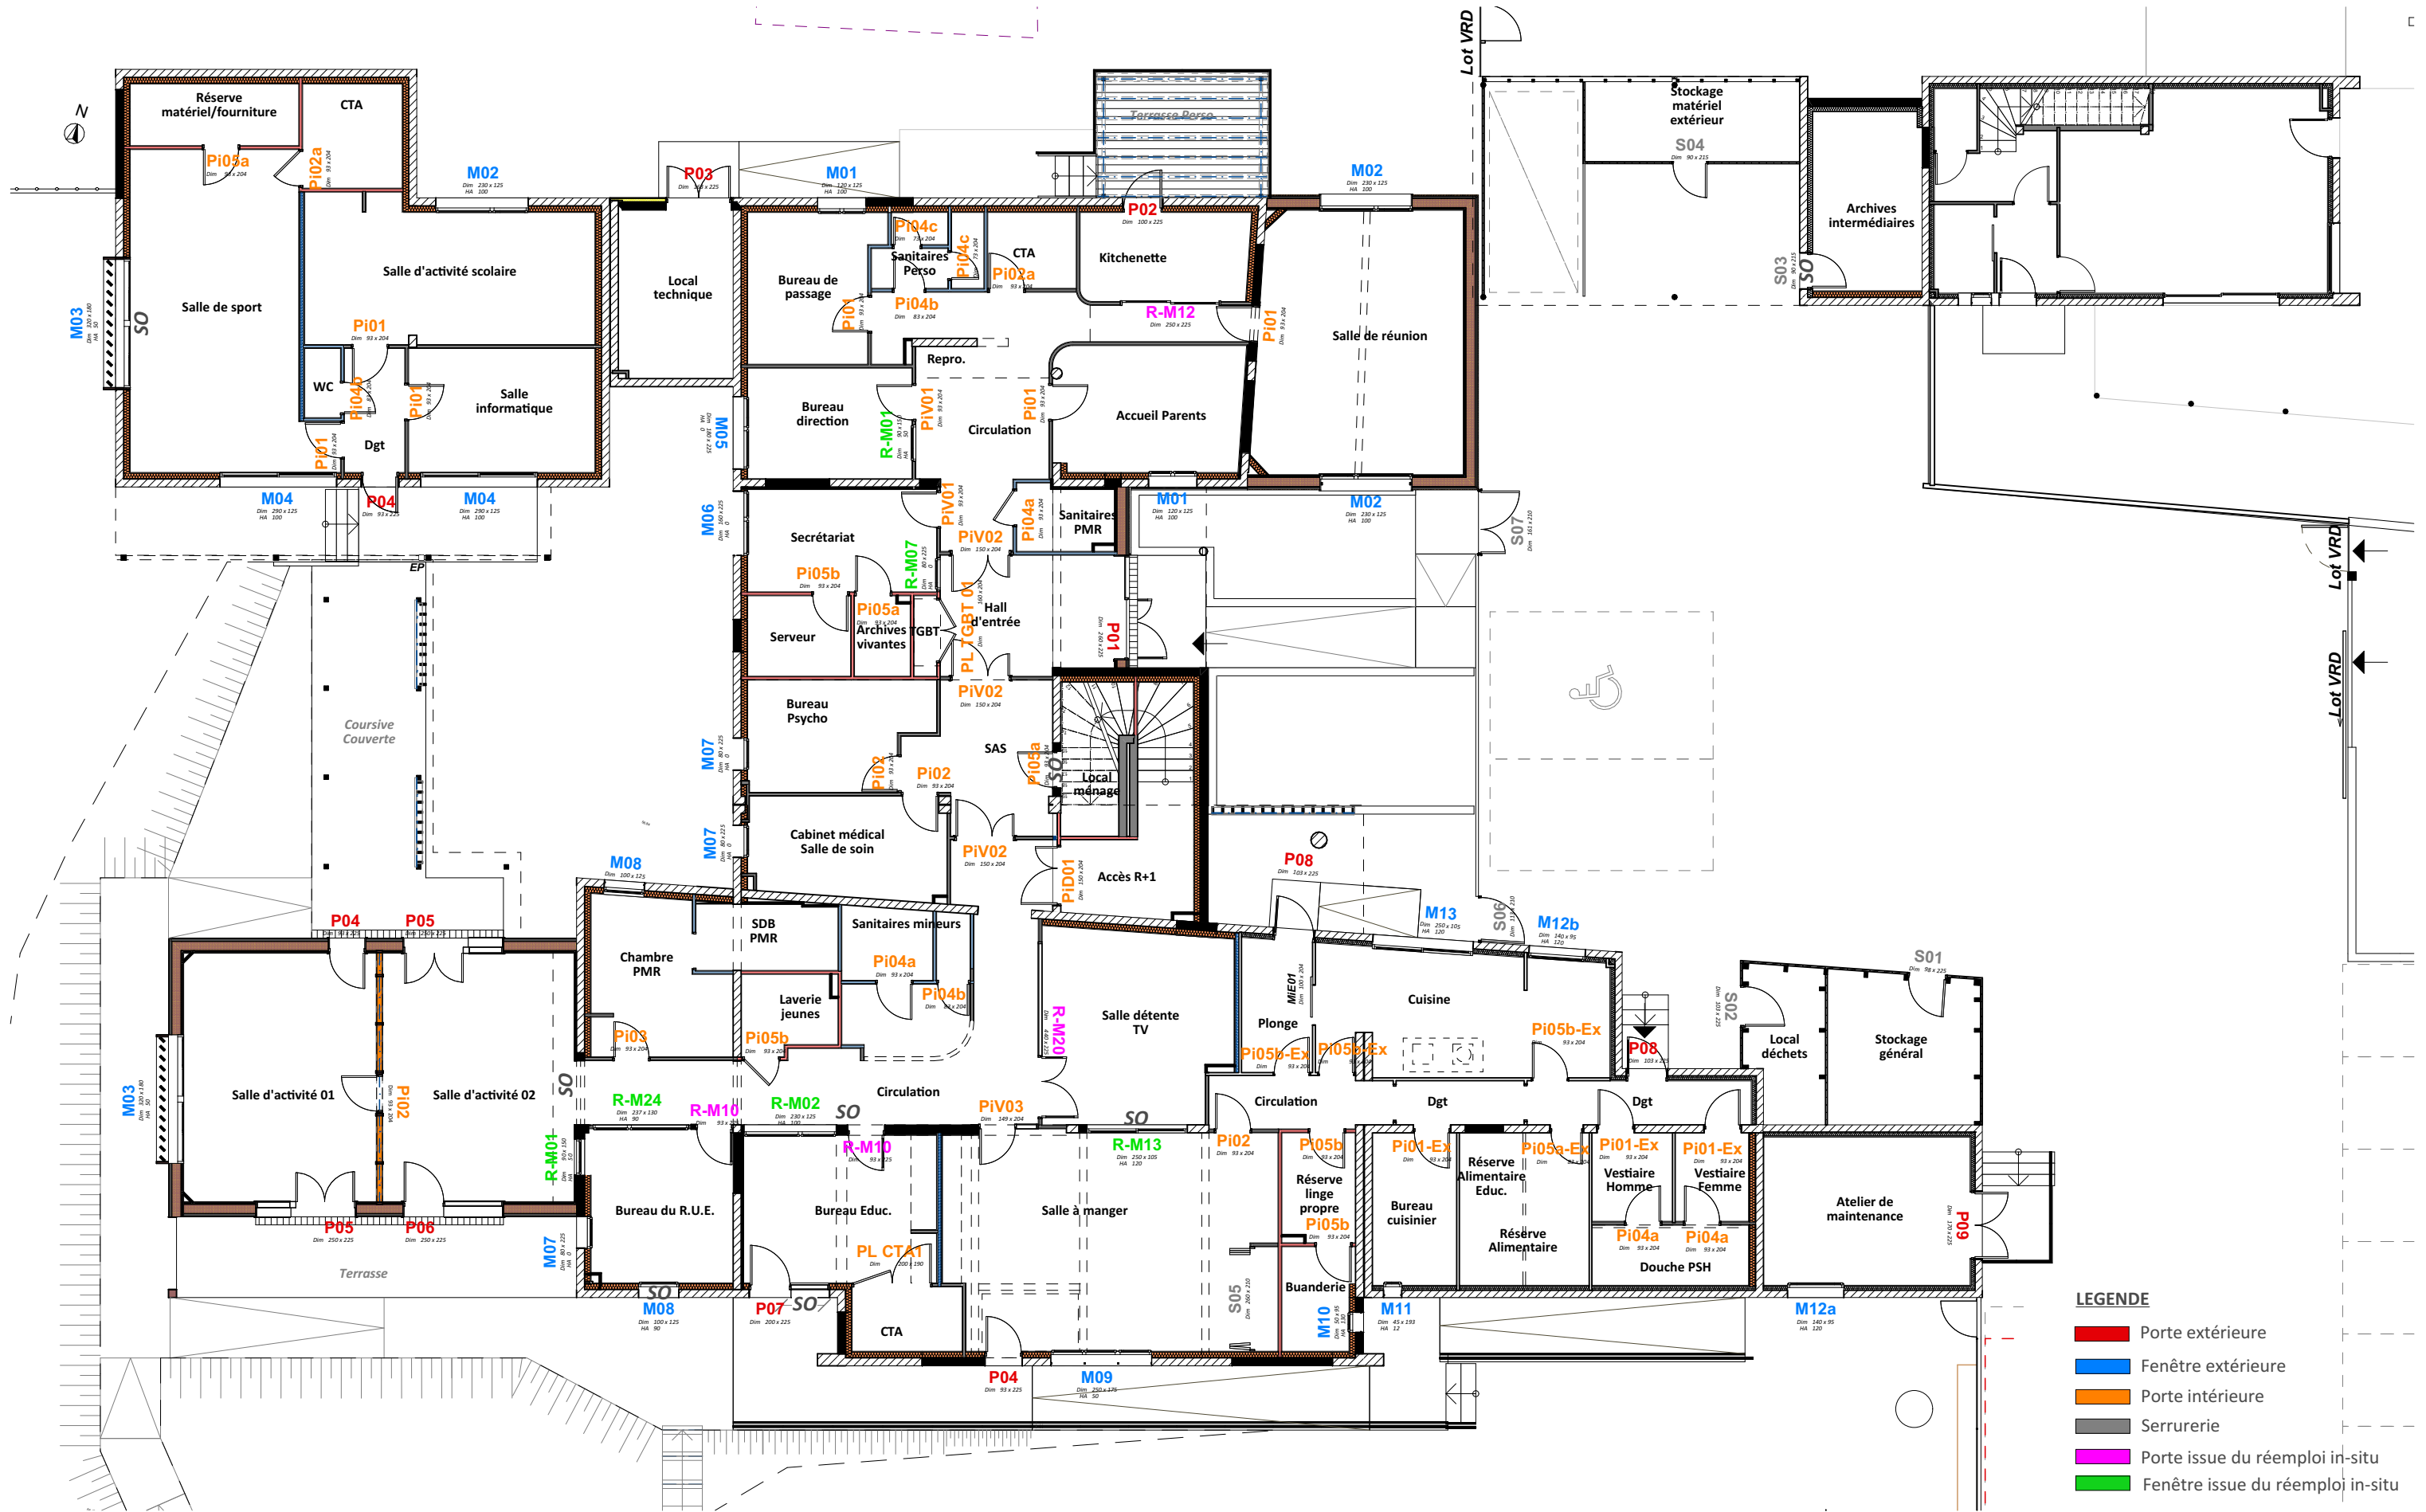

PRO-
SYN



MAÎTRE D'OUVRAGE:
MINISTÈRE DE LA JUSTICE
DIRSG Sud
Département Immobilier Toulouse
31 047 TOULOUSE-CEDEX 1
di.dit-sg-sud@justice.gouv.fr

Nouvelle Unité Judiciaire à Priorité Éducative

Restructuration et extension de l'ancien Centre Educatif Fermé de Nîmes

CARNET SYNOPTIQUES

Localisation Menuiseries//RDC

**PRO-
SYN.16**

Situation: 400 Chemin de l'Aérodrome 30 000-NÎMES Référence cadastrale: 000 LI 81/000 LI 86/000 LI 101 Surface: 4000 + 682 m² + 6800m²=11 482m²

ARCHITECTES:

**atelier
inextenso**
ARCHITECTURE - ÉCOLOGIE - BIOClimatisme

&




Atelier Inextenso
584 Chemin Sous Saint-Etienne
30100 ALES
04 66 78 89 40
redares@atelier-inextenso.com

Seuil architecture
18 rue Adonis 31200 TOULOUSE
05 34 40 29 19
agence@seuil-architecture.com

28/05/2026

ECHELLE: 1:150

Format A3

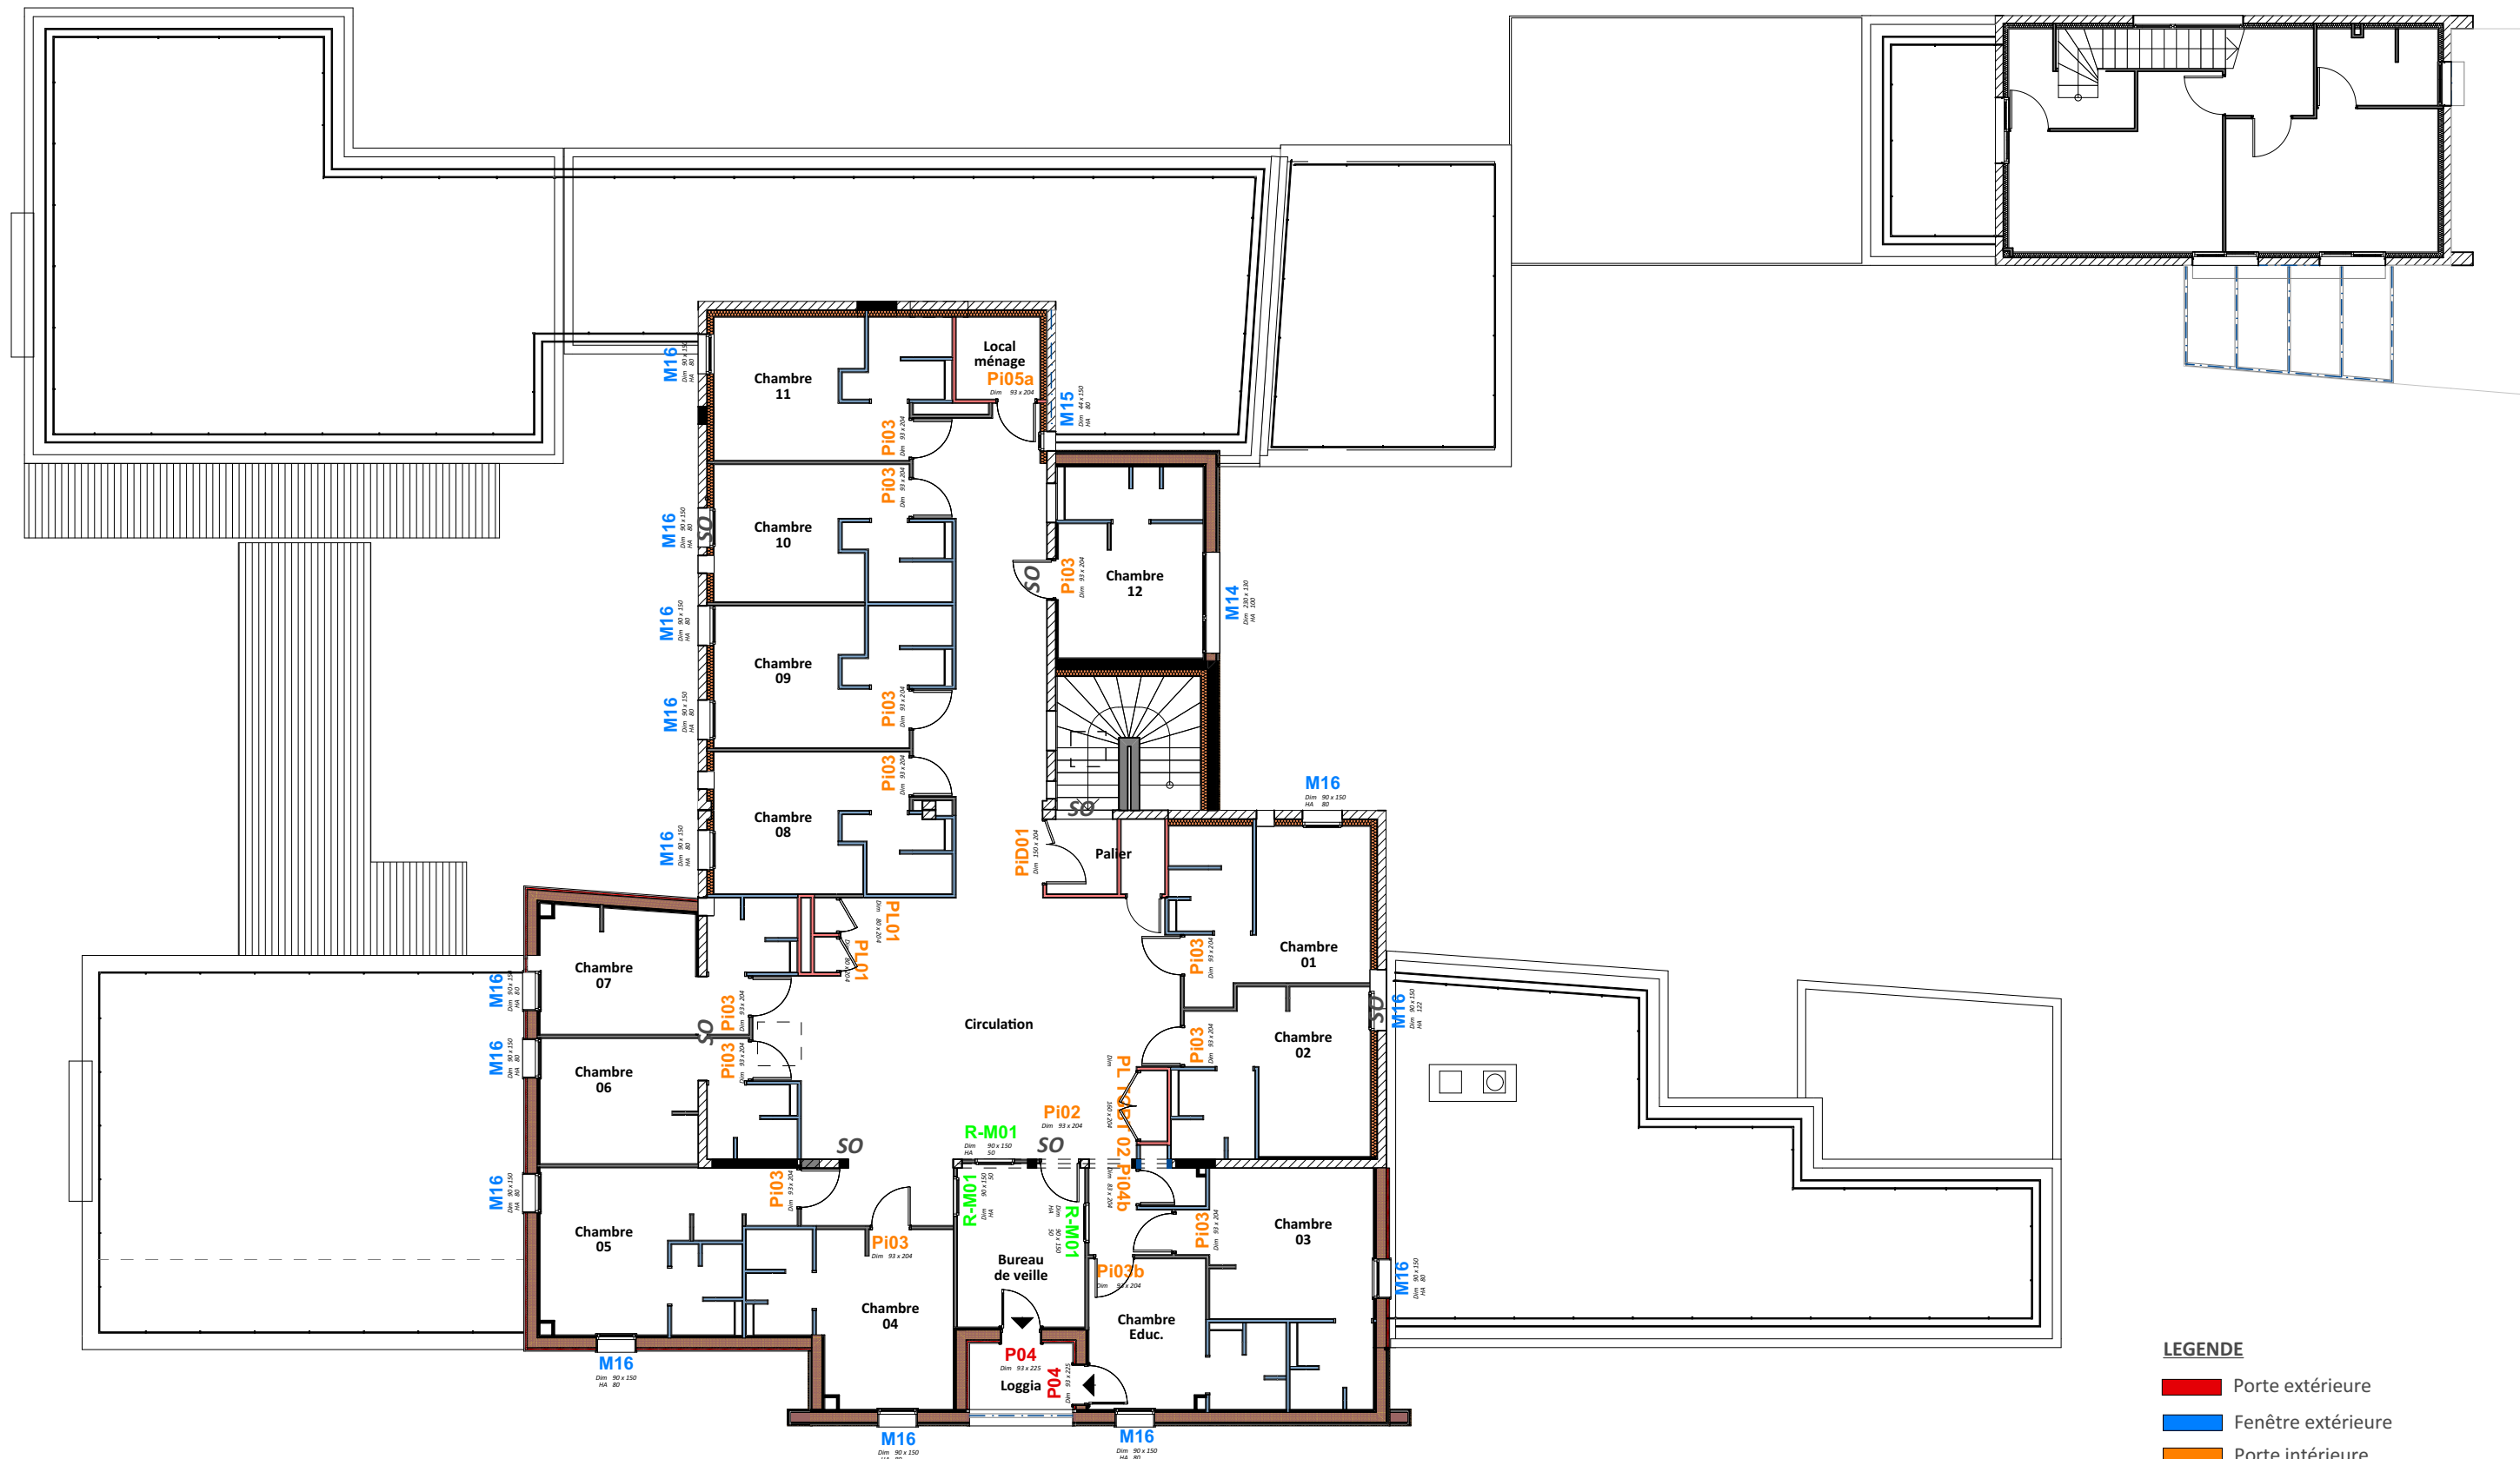

LEGENDE

- Porte extérieure
- Fenêtre extérieure
- Porte intérieure
- Serrurerie
- Porte issue du réemploi in-situ
- Fenêtre issue du réemploi in-situ

PRO-
SYN



MAITRE D'OUVRAGE:
MINISTÈRE DE LA JUSTICE
DIRSG Sud
Département Immobilier Toulouse
31 047 TOULOUSE-CEDEX 1
di.dit-sg-sud@justice.gouv.fr

Nouvelle Unité Judiciaire à Priorité Éducative

Restructuration et extension de l'ancien Centre Educatif Fermé de Nîmes

CARNET SYNOPTIQUES

Localisation Menuiseries//R+1

PRO-
SYN.17

Situation: 400 Chemin de l'Aérodrome 30 000-NÎMES Référence cadastrale: 000 LI 81/000 LI 86/000 LI 101 Surface: 4000 + 682 m² + 6800m²=11 482m²

ARCHITECTES:

atelier
inextenso
ARCHITECTURE - ECOLOGIE - BIOClimATISME

&



Atelier Inextenso
584 Chemin Sous Saint-Etienne
30100 ALES
04 66 78 89 40
redares@atelier-inextenso.com

Seuil architecture
18 rue Adonis 31200 TOULOUSE
05 34 40 29 19
agence@seuil-architecture.com

28/05/2026

ECHELLE: 1:150

Format A3

CARNET DE MENUISERIES EXTERIEURES//Fenêtres Aluminium									
Nom	Qté	Etat	Dim.	Hauteur allège	Vue	Caractéristiques	Vitrage	Occultations / Barreaudages	Localisation
M01									
	1	Sur sous-oeuvre maçonné	1,20×1,25	1,00		Fenêtre 1 châssis fixe et 1 ouvrant à la française	DV - SP15 EXT	Ø	RDC-NORD bureau de passage
	1	Sur sous-oeuvre maçonné	1,20×1,25	1,00		Fenêtre 1 châssis fixe et 1 ouvrant à la française	DV - SP15 EXT	Volet fixe à lames orientables	RDC-SUD accueil parents
M02									
	1	Sur maçonnerie existante	2,30×1,25	1,00		1 vitre fixe et 1 ouvrant à la française (90x130cm)	DV - SP15 EXT et SP10 INT	Ø	RDC-NORD Salle d'activité scolaire
	2	Sur MOB créé	2,30×1,25	1,00		1 vitre fixe et 1 ouvrant à la française (90x130cm)	DV - SP15 EXT et SP10 INT	Volet fixe à lames orientables au Sud	RDC-Salle de réunion Nord et Sud
M3									
	1		0,44×0,36	1,92		Fenêtre 1 vantail OB	DB existant	VR	
M03									
	1	Sur MOB créé	3,20×1,80	0,50		2 ensembles vitrés identique séparés par un poteau de support: 1 fixe et 1 ouvrant à la française (80x135cm) sur 1 fixe (160x45)	DV -SP10 INT	Lames verticales fixes extérieures (lot charpente)	RDC-OUEST Salle d'activité 01
	1	Sur sous-oeuvre maçonnée	3,20×1,80	0,50		2 ensembles vitrés identique séparés par un poteau de support: 1 fixe et 1 ouvrant à la française (80x135cm) sur 1 fixe (160x45)	DV -SP10 INT	Lames verticales fixes extérieures (lot charpente)	RDC-OUEST Salle de sport
M04									
	2	Sur maçonnerie existante	2,90×1,25	1,00		Fenêtre coulissante	DV -SP10 INT	Volet fixe à lames orientables	RDC-SUD Salle de sport et info
M05									
	1	Sur maçonnerie existante	1,80×2,25	0,00		1 ouvrant à la française (80x225cm) et 1 châssis vitré fixe	DV -SP10 INT	Volet fixe à lames orientables	RDC-OUEST Bureau direction
M06									
	1	Sur maçonnerie existante	1,60×2,25	0,00		Ensemble vitré composé 1 fixe (70x125) et 1 ouvrant à la française (90x125cm) sur 1 fixe (160x100)	DV -SP10 INT	Volet fixe à lames orientables	RDC-OUEST Secrétariat
M07									
	1	Sur sous-oeuvre maçonnée	0,80×2,25	0,00		1 ouvrant à la française (80x125) sur une allège vitré fixe	DV -SP10 INT	Volet fixe à lames orientables	RDC-OUEST Bureau du R.U.E.
	2	Sur maçonnerie existante	0,80×2,25	0,00		1 fenetre battante (80x125cm) au dessus 1 vitre fixe	DV -SP10 INT	Volet fixe à lames orientables	RDC-OUEST Bureau psy et cabinet médical

CARNET DE MENUISERIES EXTERIEURES//Fenêtres Aluminium									
Nom	Qté	Etat	Dim.	Hauteur allège	Vue	Caractéristiques	Vitrage	Occultations / Barreaudages	Localisation
M08									
	2	Sur maçonnerie existante	1,00×1,25	1,00		Fenêtre 1 ouvrant à la française	DV -SP10 INT / SP15 EXT (chambre PMR)	Volet fixe à lames orientables (sauf chambre PMR)	RDC-Bureau R.U.E et Chambre PMR
M09									
	1	Sur maçonnerie	2,50×1,75	0,50		Ensemble menuisé composé de 3 volumes vitrés sur allège vitrée fixe dont 1 ouvrant à la française sur allège vitrée fixe	DV- SP10 INT	Volet fixe à lames orientables sauf chambre PMR	RDC-SUD Salle à manger
M10									
	1	Sur sous-oeuvre maçonnée	0,50×0,95	1,30		Fenetre oscillo-battante	DV- SP15 EXT	Ø	RDC- Buanderie
M11									
	1	Sur maçonnerie existante/Profil rénovation	0,45×1,93	0,12		Fenetre battante	DV- SP15 EXT	Volet fixe à lames orientables	RDC
M12a									
	1	Sur maçonnerie existante/Profil rénovation	1,40×0,95	1,20		Fenêtre oscillo-battante INCHANGEE	DV- SP15 EXT	Volet fixe à lames orientables	RDC-Atelier de maintenance
M12b									
	1	Sur maçonnerie existante/ INCHANGEE	1,40×0,95	1,20		Fenêtre oscillo-battante	DV SP15 EXT	Ø	RDC-Cuisine
M13									
	1	Sur maçonnerie existante/Profil rénovation	2,50×1,05	1,20		Fenêtre double coulissante	DV- SP10 INT- SP15 EXT	Ø	RDC-NORD Cuisine
M14									
	1	Sur MOB créé	2,30×1,30	1,00		1 Châssis fixe et 1 ouvrant à la française (90x130cm)	DV -SP10 INT	Volet à lames orientables, 1 volet fixe et 1 volet ouvrant carré pompier	R+1-EST Chambre 12
M15									
	1	Sur maçonnerie existante	0,44×1,50	0,80		Fenêtre ouvrant à la française	DV -SP10 INT - SP15 EXT	Volet fixe à lames orientables	R+1- Circulation côté Est
M16									
	2	Sur sous-oeuvre maçonné	0,90×1,50	0,80		Fenêtre ouvrant à la française	DV -SP10 INT - SP15 EXT	Volet fixe à lames orientables	R+1-EST CH 02 et OUEST CH 10
	5	Sur maçonnerie existante	0,90×1,50	0,80		Fenêtre ouvrant à la française	DV -SP10 INT - SP15 EXT	Volet fixe à lames orientables	R+1-CH dans Maçonnerie

PRO-SYN



MINISTÈRE DE LA JUSTICE

*Liberté
Égalité
Fraternité*

MAITRE D'OUVRAGE:

MINISTERE DE LA JUSTICE

DIRSG Sud

Département Immobilier Toulouse

31 047 TOULOUSE-CEDEX 1

di.dit-sg-sud@justice.gouv.fr

Nouvelle Unité Judiciaire à Priorité Éducative

Restructuration et extension de l'ancien Centre Educatif Fermé de Nîmes

CARNET SYNOPTIQUES

Carnet de menuiseries Extérieures//FENETRES

Situation: 400 Chemin de l'Aérodrome 30 000-NÎMES

Référence cadastrale: 000 LI 81/000 LI 86/000 LI 101

Surface: 4000 + 682 m² + 6800m²=11 482m²

PRO-SYN.18

ARCHITECTES:

atelier

inextenso

ARCHITECTURE - ECOLOGIE - BIOClimATisme

Atelier Inextenso
584 Chemin Sous Saint-Etienne
30100 ALES
04 66 78 89 40
redares@atelier-inextenso.com



Seuil
architecture

Seuil architecture
18 rue Adonis 31200 TOULOUSE
05 34 40 29 19
agence@seuil-architecture.com


28/05/2026

ECHELLE:

Format A3

	CARNET DE MENUISERIES EXTERIEURES//Portes								
Nom	Qté	Etat	Dim.	Vue	Description	Vitrage	Occultations /CA	Caractéristiques	Localisation
P01									
	1	Sur MOB créé	2,60×2,25		1 porte double tierce (90x210cm et 50x210cm) et 1 vantail fixe (110x210cm),1 impost fixe (70x260)			Ensemble menuisé en aluminium-CA sur badge et ventouse (sortie de secours principale) Visiophone	RDC-EST Porte d'entrée prinicpale
P02									
	1	Sur sous-oeuvre maçonné	1,00×2,25		1 porte simple vitrée avec 1 allège pleine de 45 cm et 1 traverse à 90 cm	DV -SP15 EXT	Ø	Porte vitrée aluminium-CA: bouton moleté, poignée intérieure ET extérieure	RDC-NORD Accès terrasse perso
P03									
	1	Sur maçonnerie existante - à conserver	1,63×2,25		1 porte double métallique, âme pleine- Mise en peinture et Révision (réglage, reprise des paumelles, organes de fermeture et quincailleries)	Ø	Ø	Inchangée	RDC-NORD Local technique
P04									
	1	Sur maçonnerie	0,93×2,25		1 porte simple vitrée avec 1 allège pleine de 45 cm et 1 traverse à 90 cm	DV -SP10 INT -SP15 EXT	Vitrage à contrôle solaire	Porte vitrée aluminium-CA:Clé	RDC-SUD Salle à manger
	1	Sur maçonnerie existante	0,93×2,25		1 porte simple vitrée avec 1 allège pleine de 45 cm et 1 traverse à 90 cm	DV -SP10 INT -SP15 EXT	Ø	Porte vitrée aluminium-CA:Badge (sortie de secours secondaire)	RDC-SUD Accès Pôle éducatif
	1	Sur MOB créé	0,93×2,25		1 porte simple vitrée avec 1 allège pleine de 45 cm et 1 traverse à 90 cm	DV -SP10 INT -SP15 EXT	Ø	Porte vitrée aluminium-CA:Badge, bouton moleté	RDC-NORD Accès salle d'activité 01
	2	Sur MOB créé	0,93×2,25		1 porte vitrée simple avec traverse intermédiaire à 90cm	DV -SP10 INT	BSO	Porte vitrée aluminium-CA: bouton moleté, + carré pompier pour celle du bureau de veille	R+1-Loggia
P05									
	2	Sur MOB créé	2,50×2,25		1 porte double vitrée avec 1 allège pleine de 45 cm et 1 traverse à 90 cm séparé par 1 poteau de support d'un ensemble vitré: 2 fixes et 1 battant (80x135cm) sur 1 fixe (240x45)	DV -SP10 INT -SP15 EXT	Ø	Ensemble menuisé aluminun-CA: Bouton moleté et pas de poignée extérieure pour la salle activité 01- Badge pour les 2 de la salle d'activité 02	RDC-Salles d'activités
P06									
	1	Sur MOB créé	2,50×2,25		1 porte double vitrée avec 1 allège pleine de 45 cm et 1 traverse à 90 cm séparé par 1 poteau de support d'un ensemble vitré: 2 fixes et 1 battant (80x135cm) sur 1 fixe (240x45)	DV -SP10 INT -SP15 EXT	Ø	Ensemble menuisé aluminun-CA: Bouton moleté et pas de poignée extérieure-Badge	RDC-Salle d'activité 01
P07									
	1	Sur sous-oeuvre maçonné	2,00×2,25		1 porte simple vitrée avec 1 allège pleine de 45 cm et 1 traverse à 90 cm séparé par 1 poteau de support d'un châssis vitré avec allège fixe à 45cm et une traverse horizontale à 90cm	DV -SP10 INT -SP15 EXT	Volet fixe à lames orientables sur châssis	Ensemble menuisé aluminun-CA: Bouton moleté et pas de poignée extérieure -Badge	RDC-Bureau Educ. SUD
P08									
	2	Sur maçonnerie existante - Profil rénovation	1,03×2,25		1 porte simple avec partie supérieure vitrée	DV existant	Ø	Profil rénovation-CA:Bouton moleté pour Plonge et Badge pour dgt cuisine	RDC-NORD Accès plonge et Dgt cuisine-CA: Sur Badge

	CARNET DE MENUISERIES EXTERIEURES//Portes									
Nom	Qté	Etat	Dim.	Vue	Description	Vitrage	Occultations /CA	Caractéristiques	Localisation	
P09										
	1	Sur maçonnerie existante - à conserver	1,70×2,25		1 porte double métallique âme pleine- Mise en peinture et Révision (réglage, reprise des paumelles, organes de fermeture et quincailleries)	Ø	Ø	Inchangée	RDC-EST Atelier de maintenance	

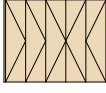CARNET DE SERRURERIE						
Nom	Qté	Etat	Dim.	Vue	Description	Localisation
S01						
	1	Existant	0,98×2,25		Porte simple âme pleine- Mise en peinture et Révision (réglage, reprise des paumelles, organes de fermeture et quincailleries)	RDC-Stockage général
S02						
	1	Existant	1,03×2,25		Porte simple âme pleine- Mise en peinture et Révision (réglage, reprise des paumelles, organes de fermeture et quincailleries)	RDC-Local déchets
S03						
	1	Sur sous-oeuvre maçonné	0,90×2,15		Porte simple âme pleine- Double béquilles, Serrure 3 points sur organigramme, Ferme Porte	RDC-Accès archives intermédiaires
S04						
	1	Sur ossature métallique	0,90×2,15		Porte simple âme pleine- Double béquilles, Serrure 3 points sur organigramme, Ferme Porte	RDC-Stockage matériel extérieur
S05						
	1	Sur cloison créée	2,60×2,10		5 Panneaux pleins (3 d'un côté et 2 de l'autre)-CA:Clé	RDC-Placard cuisine salle à manger
S06						
	1	Existant	1,13×2,10		Portail d'accès conservé-CA:Badge	entrée côté plongeEST
S07						
	1	Existant	1,61×2,10		Portail d'accès tiercé conservé-CA:Badge et visiophone	entrée principale EST

PRO-
SYN



MINISTÈRE
DE LA JUSTICE

*Liberté
Égalité
Fraternité*

MAITRE D'OUVRAGE:

MINISTERE DE LA JUSTICE

DIRSG Sud

Département Immobilier Toulouse

31 047 TOULOUSE-CEDEX 1

di.dit-sg-sud@justice.gouv.fr

Nouvelle Unité Judiciaire à Priorité Éducative

Restructuration et extension de l'ancien Centre Educatif Fermé de Nîmes

CARNET SYNOPTIQUES

Carnet de menuiseries Extérieures//PORTES

Situation: 400 Chemin de l'Aérodrome 30 000-NÎMES

Référence cadastrale: 000 LI 81/000 LI 86/000 LI 101

Surface: 4000 + 682 m² + 6800m²=11 482m²

PRO-
SYN.19

ARCHITECTES:

atelier
inextenso

ARCHITECTURE - ECOLOGIE - BIOClimATisme

Seuil
architecture

18 rue Adonis 31200 TOULOUSE

Atelier Inextenso

584 Chemin Sous Saint-Etienne

30100 ALES

04 66 78 89 40

redares@atelier-inextenso.com

Seuil architecture

05 34 40 29 19

agence@seuil-architecture.com

28/05/2026

ECHELLE:

Format A3

CARNET DE MENUISERIES INTERIEURES//Ensemble menuisé et Portes									
Nom	Qté	Etat	Dim.	Vue	Caractéristiques	CA//Vitrage	Résistance au feu	Acoustique	Localisation
Pi01									
	6	Nouveau/Rée mploi	0,93×2,04		Porte simple âme pleine	CA=Clé	Ø	30 dB	RDC-Salles pédagogiques, réunion, accueil parents et bureau de passage
	6								
Pi01-Ex									
	3	Existante	0,93×2,04		Porte simple âme plein-INCHANGEE	CA=Clé	Ø	30 dB	RDC-Bureau cuisinier,Vestia ires
	3								
Pi02									
	1	Nouveau/Rée mploi	0,93×2,04		Porte simple âme pleine	CA=Badge	Ø	40 dB	R+1-Bureau de veille
	5	Nouveau/Rée mploi	0,93×2,04		Porte simple âme pleine	CA=Badge	Ø	40 dB	RDC- bureau psy et cabinet médical, dans mur BTC, SàM sur circu
	6								
Pi02a									
	2	Nouveau/Rée mploi	0,93×2,04		Porte simple âme pleine	CA=Clé	Ø	40 dB	RDC-Local CTA secrétariat et CTA salle de sport
	2								
Pi03									
	1	Nouveau/Rée mploi	0,93×2,04		Porte simple âme pleine-CA:Badge	Ø	Ø	38 dB	RDC-Chambre PMR
	12	Nouveau/Rée mploi	0,93×2,04		Porte simple âme pleine-CA:Badge	CA:Badge	Ø	38 dB	R+1-Entrée Chambres mineurs
	13								
Pi03b									
	1	Nouveau/Rée mploi	0,93×2,04		Porte simple âme pleine-CA: Badge	Ø	Ø	38 dB	R+1-Bureau de veille et CH Educ.
	1								
Pi04a									
	2	Nouveau/Rée mploi	0,93×2,04		Porte simple âme pleine	CA:Clé	Ø	30 dB	RDC-Sanitaires PMR entrée et mineurs
	2	Nouveau/Rée mploi	0,93×2,04		Porte simple âme pleine	CA:Clé+conda mnation intérieure	Ø	30 dB	RDC-douche PSLH
	4								

CARNET DE MENUISERIES INTERIEURES//Ensemble menuisé et Portes									
Nom	Qté	Etat	Dim.	Vue	Caractéristiques	CA//Vitrage	Résistance au feu	Acoustique	Localisation
Pi04b									
	1	Nouveau/Rée mploi	0,83×2,04		Porte simple âme pleine	CA:Clé	Ø	30 dB	RDC-Sanitaires perso et mineurs et sanitaires communs R+1
	3	Nouveau/Rée mploi	0,83×2,04		Porte simple âme pleine	CA-Clé	Ø	30 dB	RDC-Sanitaires perso et mineurs et sanitaires communs R+1
	4								
Pi04c									
	2	Nouveau/Rée mploi	0,73×2,04		Porte simple âme pleine	CA: Condamnation intérieure	Ø	30 dB	RDC-Sanitaires Perso
	2								
Pi05a									
	1		0,83×2,04				CF 1/2h	Ø	
	2	Nouveau	0,93×2,04		Porte simple âme pleine	CA: Clé	CF 1/2h	Ø	RDC-Archives R+1-Local ménage
	2	Nouveau	0,93×2,04		Porte simple âme pleine-CA: Clé	CA:Badge	CF 1/2h	Ø	RDC-Réserve zone pédagogique, archives, local ménage
	5								
Pi05a-Ex									
	1	Existante	0,83×2,04		Porte simple âme pleine	CA:Badge	CF 1/2h	Ø	RDC-Réserve alimentaires
	1								
Pi05b									
	2	Nouveau	0,93×2,04		Porte simple âme pleine	CA:Clé	CF 1/2h	30 dB	RDC-réserve linge et buanderie
	2	Nouveau	0,93×2,04		Porte simple âme pleine	CA=Clé pour laverie et badge pour serveur	CF 1/2h	40 dB	RDC-Serveur et laverie jeune
	4								
Pi05b-Ex									
	1	Existante	0,93×2,04		Porte simple âme pleine-INCHANGEE	CA=Clé	CF 1/2h	40dB	RDC-Cuisine et Plonge sur dgt et circulation
	2	Existante	0,93×2,04		Porte simple âme pleine-INCHANGEE	CA=Clé	CF 1/2h	40 dB	RDC-Cuisine et Plonge sur dgt et circulation
	3								

PRO-SYN



MINISTÈRE DE LA JUSTICE

*Liberté
Égalité
Fraternité*

MAITRE D'OUVRAGE:

MINISTERE DE LA JUSTICE

DIRSG Sud

Département Immobilier Toulouse

31 047 TOULOUSE-CEDEX 1

di.dit-sg-sud@justice.gouv.fr

Nouvelle Unité Judiciaire à Priorité Éducative

Restructuration et extension de l'ancien Centre Educatif Fermé de Nîmes

CARNET SYNOPTIQUES

Carnet Menuiseries Intérieures//PORTES 1/2

Situation: 400 Chemin de l'Aérodrome 30 000-NÎMES

Référence cadastrale: 000 LI 81/000 LI 86/000 LI 101

Surface: 4000 + 682 m² + 6800m²=11 482m²

PRO-SYN.20

atelier
inextenso

ARCHITECTURE - ECOLOGIE - BIOCLIMATISME

Atelier Inextenso
584 Chemin Sous Saint-Etienne
30100 ALES
04 66 78 89 40
redares@atelier-inextenso.com





Seuil
architecture

Seuil architecture
18 rue Adonis 31200 TOULOUSE
05 34 40 29 19
agence@seuil-architecture.com

28/05/2026

ECHELLE:

Format A3

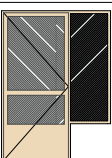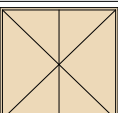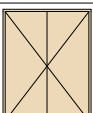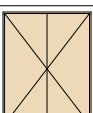	CARNET DE MENUISERIES INTERIEURES//Ensemble menuisé et Portes								
Nom	Qté	Etat	Dim.	Vue	Caractéristiques	CA//Vitrage	Résistance au feu	Acoustique	Localisation
Pi10									
	2	Existante	0,93×2,04		Porte simple âme pleine déposée-Cadre conservé	Ø	Ø		RDC-Dgt 1 cuisine
	2								
PiD01									
	2	Nouveau	1,50×2,04		Porte asymétrique 60/90 âme pleine	CA: Badge-Ventouse	CF 1/2h	40dB	Dans Escalier au RDC et R+1
	2								
PiV01									
	2	Nouveau/Rée mploi	0,93×2,04		Porte simple vitrée avec 1 traverse intermédiaire à h90cm	CA: Badge SV - SP15	Ø	30 dB	RDC- Secrétariat et direction
	2								
PiV02									
	3	Nouveau	1,50×2,04		Porte asymétrique 60/90vitrée avec 1 allège pleine de 45 cm et 1 traverse à 90 cm	CA: Badge-Ventouse SV - SP15	Ø	40dB	RDC-Sur Hall d'entréeS + AS et pôle vie collective
	3								
PiV03									
	1	Nouveau	1,49×2,04		Porte vitrée simple passage 90 avec 1 allège pleine de 45 cm et 1 traverse à 90 cm et 1 volume latéral fixe vitré	CA: Badge-Ventouse SV - SP15	Ø	40dB	RDC-Entrée salle à manger
	1								
PL01									
	2	Nouveau/Rée mploi	0,80×2,04		Porte simple âme pleine	CA:Clé	CF 1/2h	48 dB	R+1-Placard SSI et CFA
	2								
PL CTA1									
	1	Nouveau/Rée mploi	2,00×1,90		Porte double battant âme pleine	CA:Clé	CF 1/2h	48 dB	RDC- CTA bureau Educ.
	1								
PL TGBT 01									
	1	Nouveau/Rée mploi	1,60×2,04		Porte double battant âme pleine-CA:Clé	CA:Clé	CF 1/2h	48 dB	RDC-TGBT hall d'entrée
	1								
PL TGBT 02									
	1	Nouveau/Rée mploi	1,60×2,04		Porte double battant âme pleine	CA:Clé	CF 1/2h	48 dB	R+1-TGBT
	1								

PRO-SYN



MINISTÈRE DE LA JUSTICE

Liberté
Égalité
Fraternité

MAITRE D'OUVRAGE:

MINISTÈRE DE LA JUSTICE

DIRSG Sud

Département Immobilier Toulouse

31 047 TOULOUSE-CEDEX 1

di.dit-sg-sud@justice.gouv.fr

Nouvelle Unité Judiciaire à Priorité Éducative

Restructuration et extension de l'ancien Centre Educatif Fermé de Nîmes

CARNET SYNOPTIQUES

Carnet Menuiseries Intérieures//PORTES 2/2

Situation: 400 Chemin de l'Aérodrome 30 000-NÎMES

Référence cadastrale: 000 LI 81/000 LI 86/000 LI 101

Surface: 4000 + 682 m² + 6800m²=11 482m²

PRO-SYN.21

atelier
inextenso

ARCHITECTURE - ECOLOGIE - BIOCLIMATISME

Atelier Inextenso

584 Chemin Sous Saint-Etienne

30100 ALES

04 66 78 89 40

redares@atelier-inextenso.com

Seuil
architecture

Seuil architecture

18 rue Adonis 31200 TOULOUSE



05 34 40 29 19



agence@seuil-architecture.com

28/05/2026

ECHELLE:

Format A3

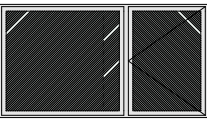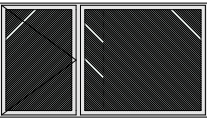	CARNET DE MENUISERIES INTERIEURS//CHÂSSIS VITRE-Réemploi In-situ						
Nom	Qté	Dim.	Allège	Vue	Caractéristiques	Vitrage	Localisation
R-M01							
	1	0,90×1,50	0,50		Châssis vitré fixe- Châssis extérieurs existants-chambres en R+1	Inchangé	RDC-Bureau direction
	1	0,90×1,50	0,50		Châssis vitré fixe- Châssis extérieurs existants-chambres en R+1	Inchangé	RDC-Entre bureau du R.U.E. et salle d'activité 02
	3	0,90×1,50	0,50		Châssis vitré fixe- Châssis extérieurs existants-chambres en R+1	Inchangé	R+ 1-Bureau de veille
R-M02							
	1	2,30×1,25	1,00		Châssis vitré fixe en 2 volumes-Châssis extérieur existant Salle de classe RDC- Nord	Inchangé	RDC-Bureau Educ.
R-M07							
	1	0,80×2,25	0,00		Châssis vitré fixe avec traverse intermédiaire- Châssis extérieur existant RDC Ouest	Inchangé	RDC- Secrétariat
R-M24							
	1	2,37×1,30	0,90		Châssis vitré fixe en 2 volumes-Châssis extérieur existant RDC Ouest	Inchangé	RDC-Bureau du R.U.E.

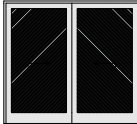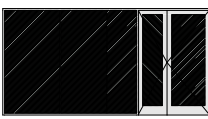CARNET DE MENUISERIES INTERIEURES//PORTES-Réemploi In-situ										
Nom	Qté	Etat	Dim.	Vue	Caractéristiques	CA//Vitrage	Résistance au feu	Acoustique	Localisation	
R-M10										
	2	Réemploi	0,93×2,25		Porte vitrée simple avec traverse intermédiaire-Porte extérieure au Sud-	Inchangé	Inchangé	Inchangé	RDC-Bureau R.U.E. et Educ.	
	2									
R-M12										
	1	Réemploi	2,50×2,25		Porte vitrée double couissant-Porte extérieure au Sud	Inchangé	Inchangé	Inchangé	RDC- Kitchenette	
	1									
R-M20										
	1	Réemploi	4,40×2,25		Porte vitrée tierce + châssis fixe-Menuiserie extérieure existante de l'entrée principale à l'EST	Inchangé	Inchangé	Inchangé	RDC-Salle détente/TV	
	1									

PRO-SYN



MINISTÈRE
DE LA JUSTICE

Liberté
Égalité
Fraternité

MAITRE D'OUVRAGE:

MINISTÈRE DE LA JUSTICE

DIRSG Sud

Département Immobilier Toulouse

31 047 TOULOUSE-CEDEX 1

di.dit-sg-sud@justice.gouv.fr

Nouvelle Unité Judiciaire à Priorité Éducative

Restructuration et extension de l'ancien Centre Educatif Fermé de Nîmes

CARNET SYNOPTIQUES

Carnet Menuiseries Intérieures//Réemploi

Situation: 400 Chemin de l'Aérodrome 30 000-NÎMES

Référence cadastrale: 000 LI 81/000 LI 86/000 LI 101

Surface: 4000 + 682 m² + 6800m²=11 482m²

PRO-SYN.22

atelier
Inextenso

ARCHITECTURE - ECOLOGIE - BIOClimATisme

Atelier Inextenso
584 Chemin Sous Saint-Etienne
30100 ALES
04 66 78 89 40
redares@atelier-inextenso.com


Seuil
architecture

Seuil architecture
18 rue Adonis 31200 TOULOUSE
05 34 40 29 19
agence@seuil-architecture.com

28/05/2026

ECHELLE:

Format A3

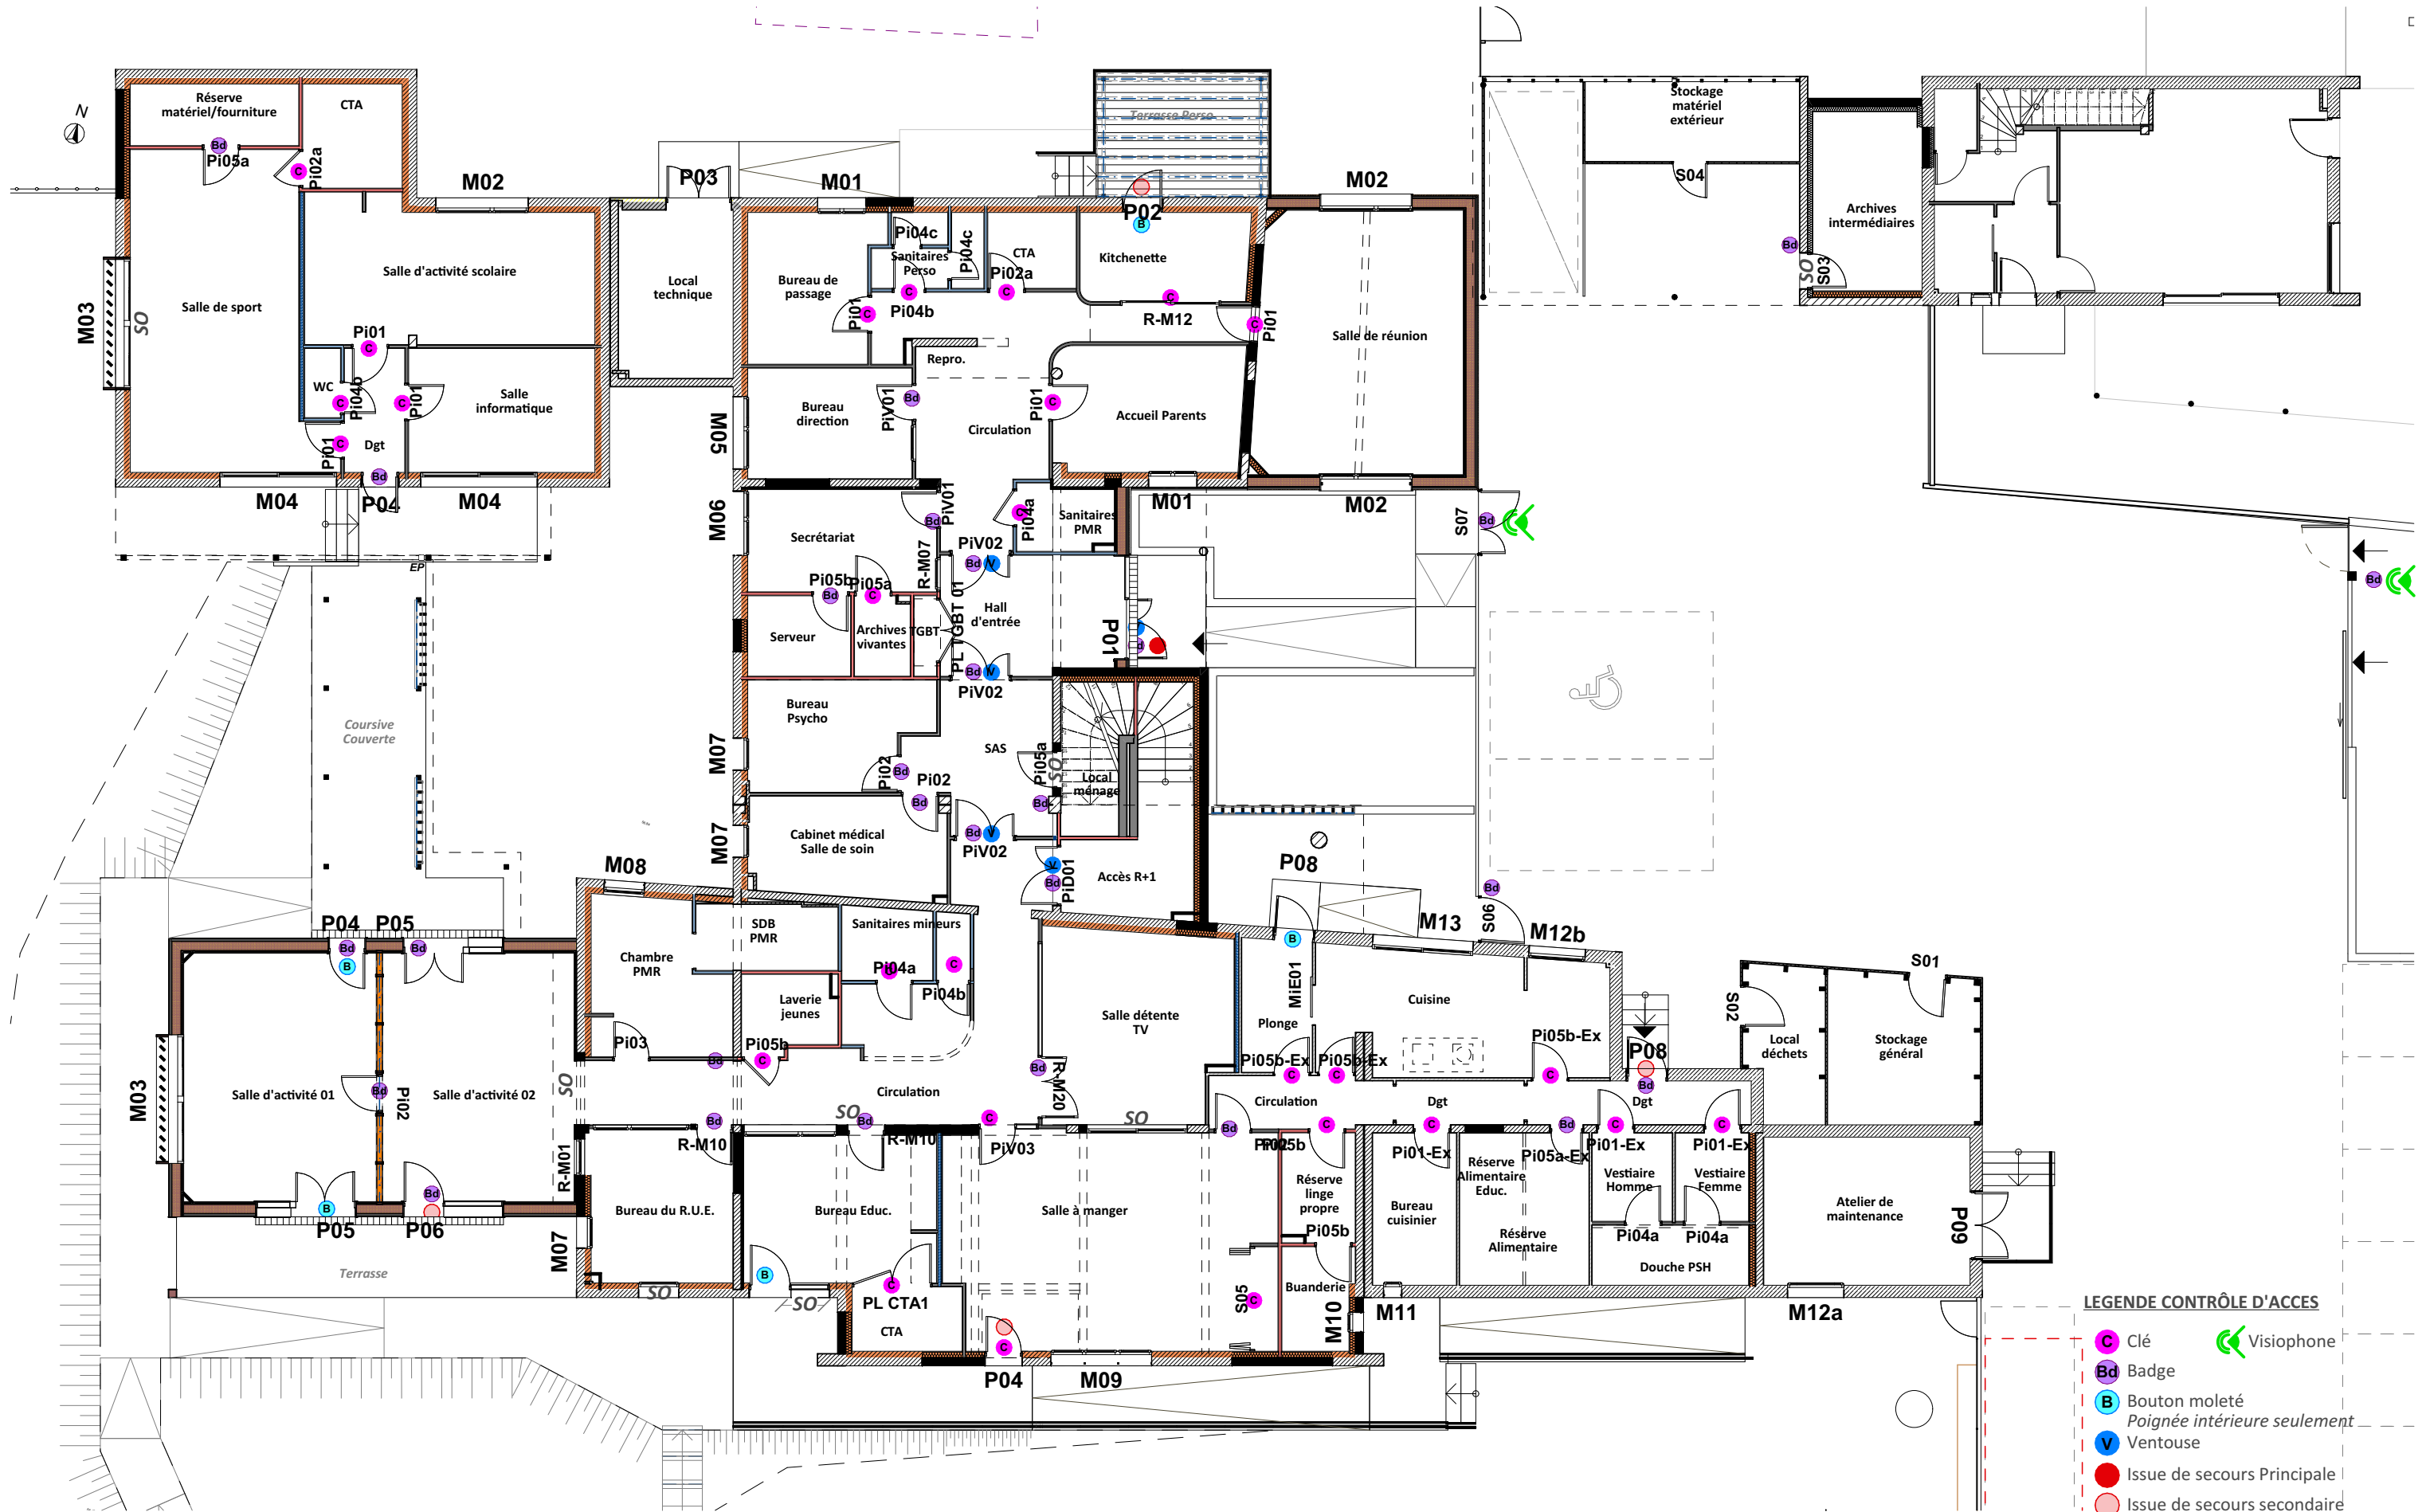

PRO-
SYN

MINISTÈRE
DE LA JUSTICE

MAÎTRE D'OUVRAGE:
MINISTÈRE DE LA JUSTICE
DIRSG Sud
Département Immobilier Toulouse
31 047 TOULOUSE-CEDEX 1
di.dit-sg-sud@justice.gouv.fr

Nouvelle Unité Judiciaire à Priorité Éducative

Restructuration et extension de l'ancien Centre Educatif Fermé de Nîmes

CARNET SYNOPTIQUES

Contrôle d'accès Menuiseries//RDC

PRO-
SYN.23

Situation: 400 Chemin de l'Aérodrome 30 000-NÎMES Référence cadastrale: 000 LI 81/000 LI 86/000 LI 101 Surface: 4000 + 682 m² + 6800m²=11 482m²

ARCHITECTES:

atelier
inextenso
ARCHITECTURE - ÉCOLOGIE - BIOClimatisme

Atelier Inextenso
584 Chemin Sous Saint-Etienne
30100 ALES
04 66 78 89 40
redares@atelier-inextenso.com

&


Seuil
architecture

Seuil architecture
18 rue Adonis 31200 TOULOUSE
05 34 40 29 19
agence@seuil-architecture.com

28/05/2026

ECHELLE: 1:150

Format A3

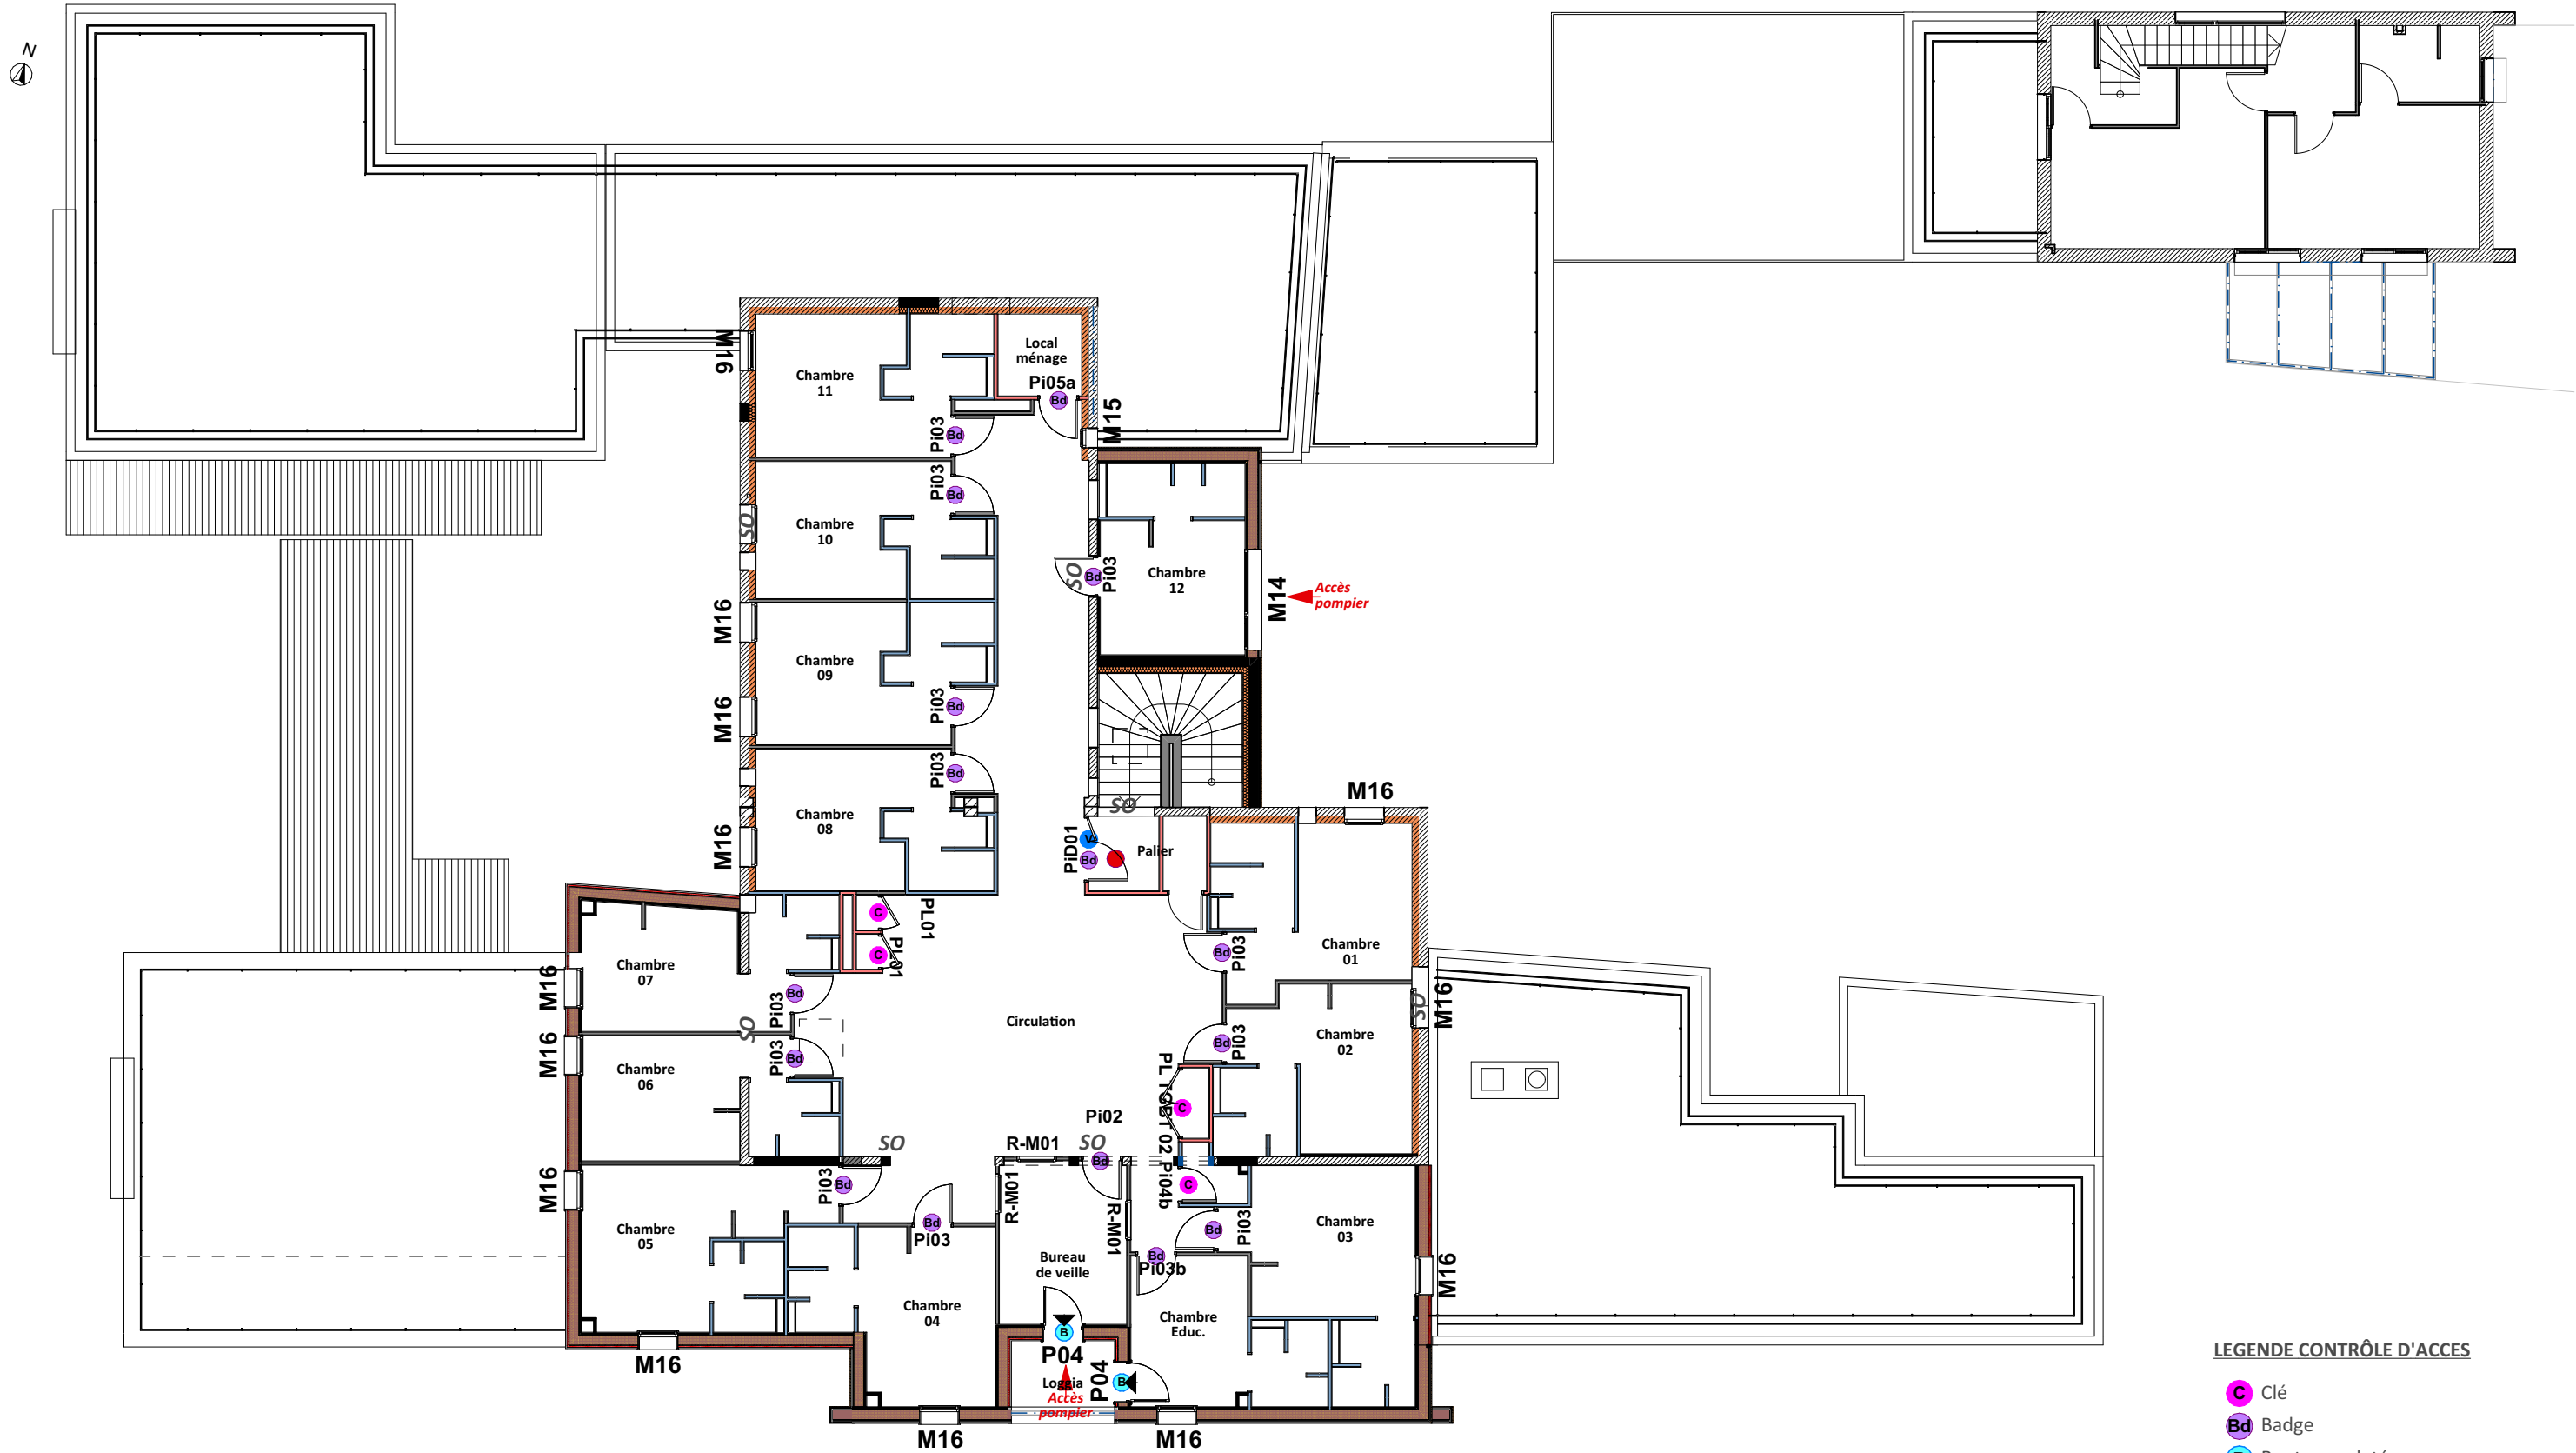

LEGENDE CONTRÔLE D'ACCES

- C** Clé
- Bd** Badge
- B** Bouton moleté
Poignée intérieure seulement
- V** Ventouse
- Issue de secours Principale
- Issue de secours secondaire

PRO-SYN

**MINISTÈRE DE LA JUSTICE**
*Liberté
Égalité
Fraternité*

MAITRE D'OUVRAGE:
MINISTÈRE DE LA JUSTICE
DIRSG Sud
Département Immobilier Toulouse
31 047 TOULOUSE-CEDEX 1
di.dit-sg-sud@justice.gouv.fr

Nouvelle Unité Judiciaire à Priorité Éducative
Restructuration et extension de l'ancien Centre Educatif Fermé de Nîmes

CARNET SYNOPTIQUES

Situation: 400 Chemin de l'Aérodrome 30 000-NÎMES Référence cadastrale: 000 LI 81/000 LI 86/000 LI 101 Surface: 4000 + 682 m² + 6800m²=11 482m²

Contrôle d'accès Menuiseries//R+1

PRO-SYN.24

atelier
inextenso
ARCHITECTURE - ECOLOGIE - BIOCLIMATISME

Atelier Inextenso
584 Chemin Sous Saint-Etienne
30100 ALES
04 66 78 89 40
redares@atelier-inextenso.com

ARCHITECTES:

Seuil architecture
18 rue Adonis 31200 TOULOUSE
05 34 40 29 19
agence@seuil-architecture.com

28/05/2026

ECHELLE: 1:150

Format A3

