



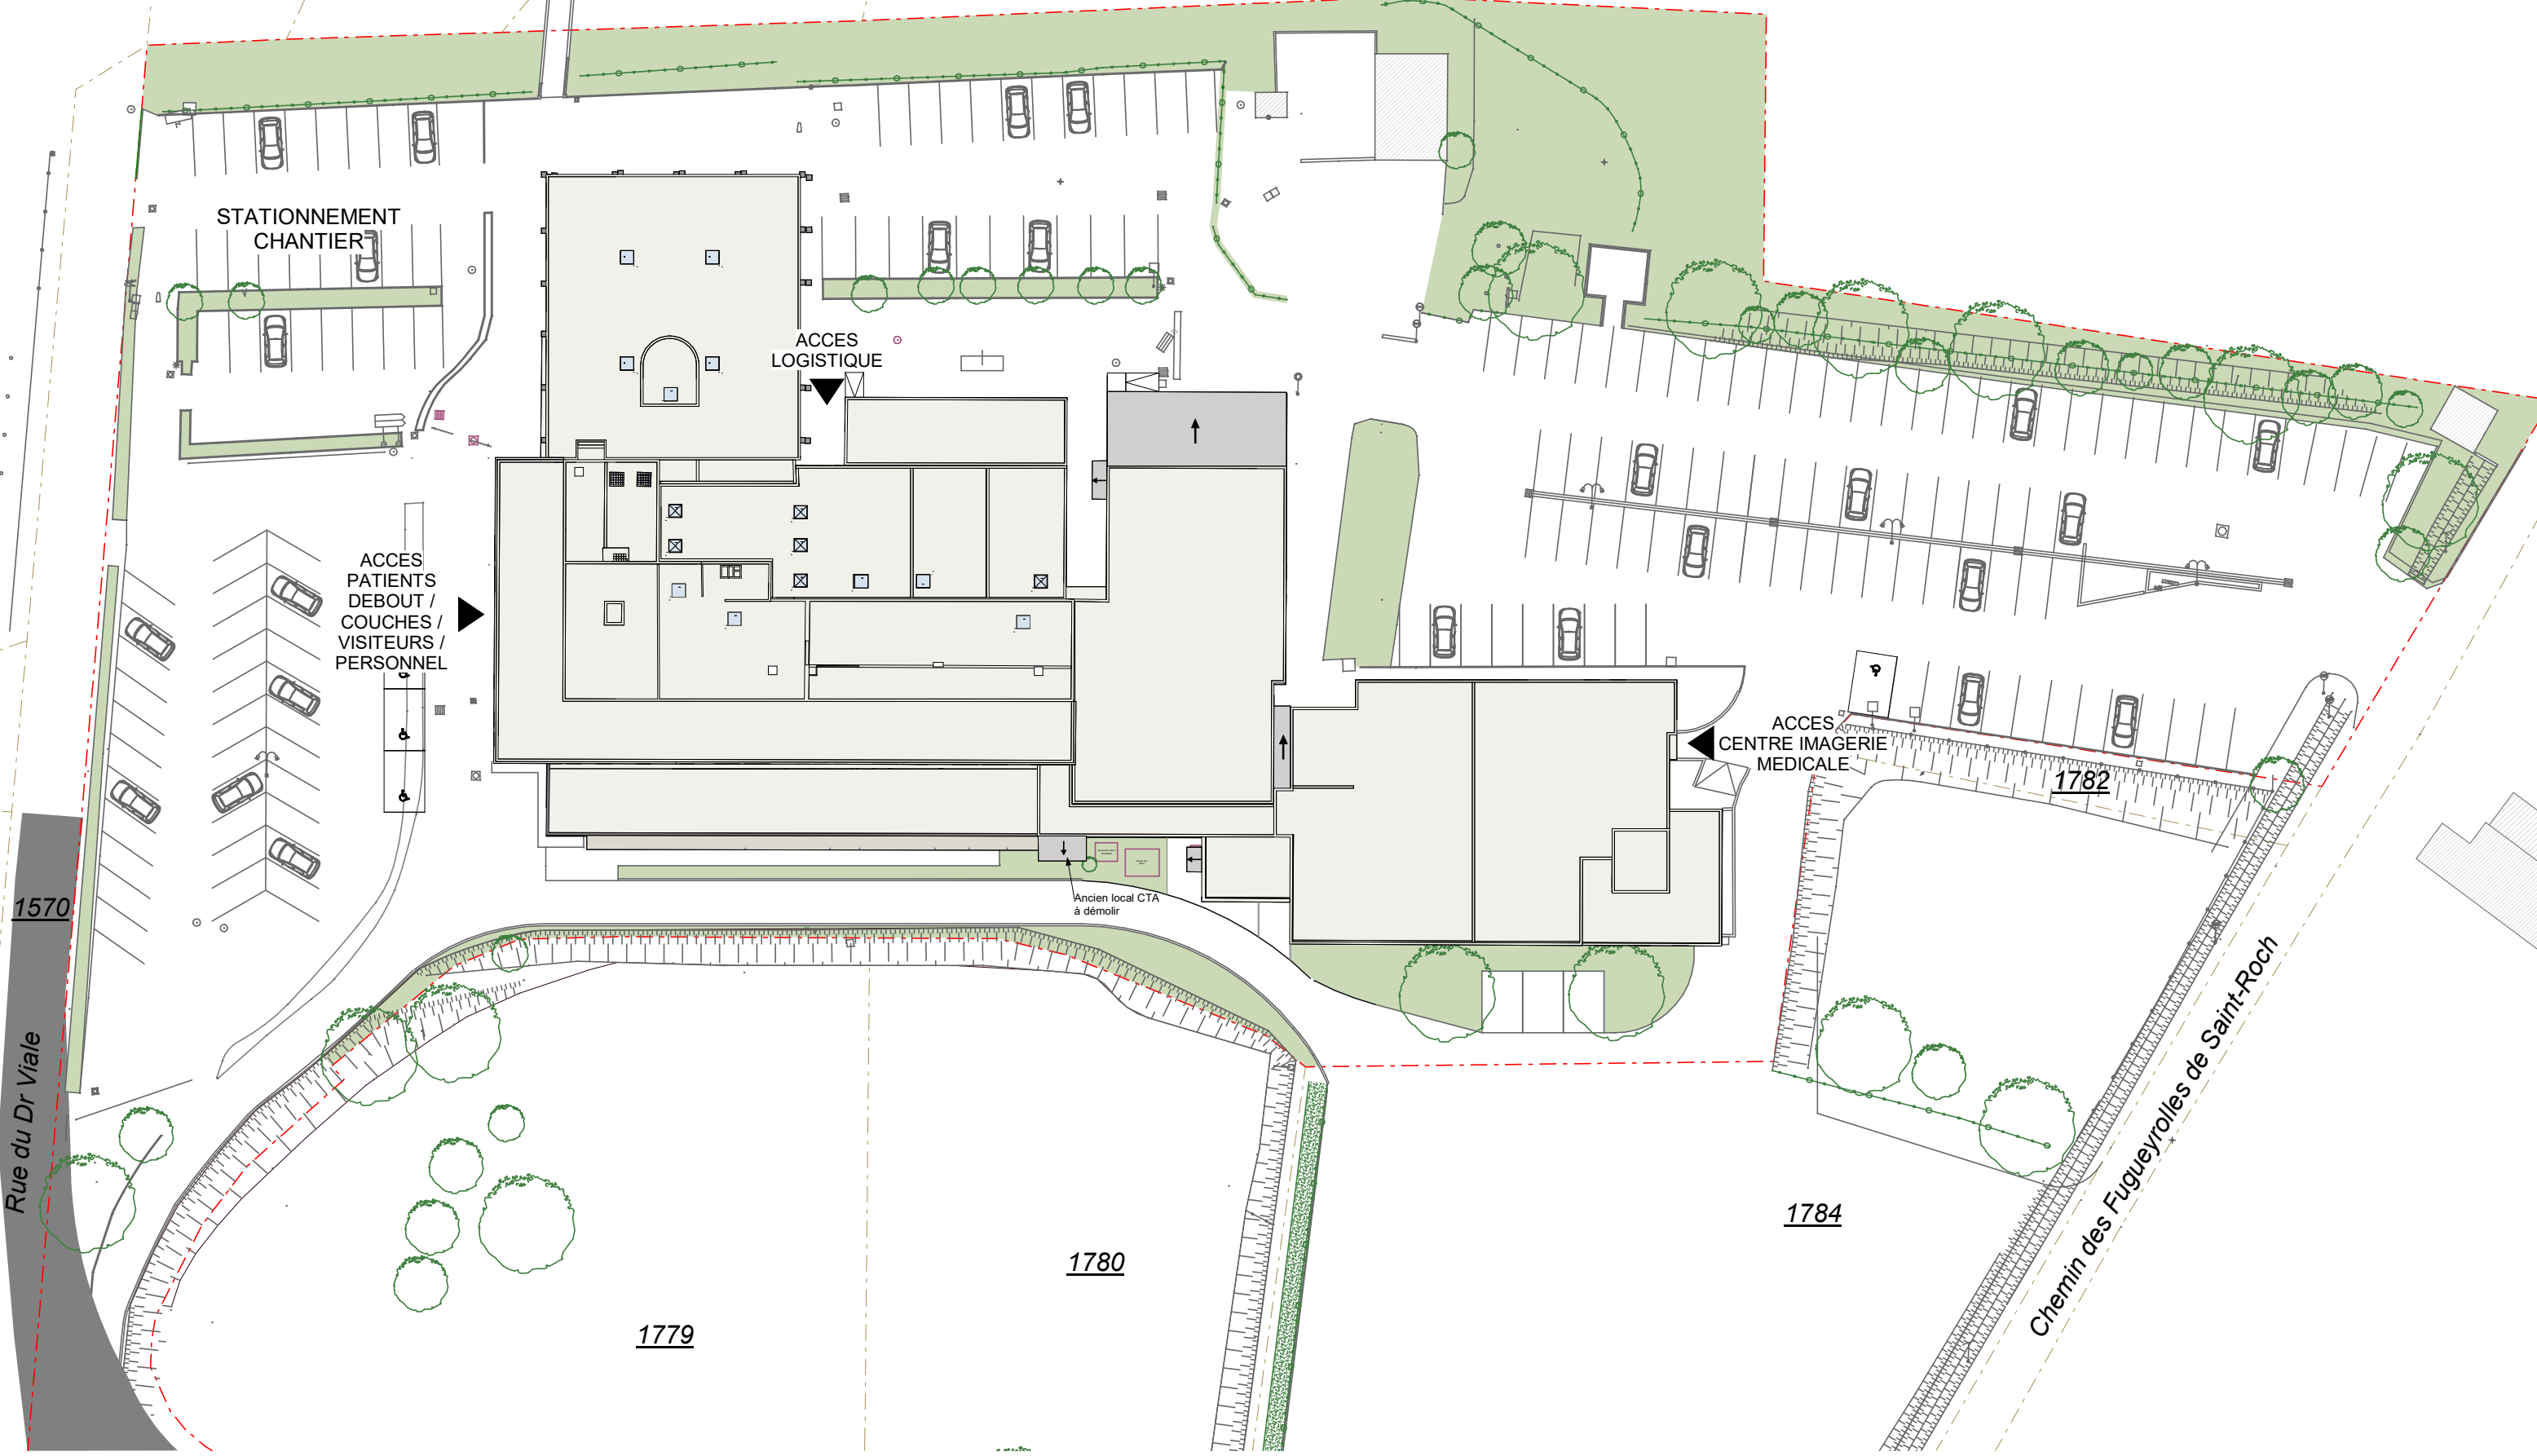

Les plans DCE sont des plans de principe fournis à titre indicatif. Ils ne dispensent en aucun cas l'entreprise de donner ses plans de réalisation, de vérifier les quantités et de proposer toutes suggestions nécessaires à l'exécution des travaux indiqués sur les plans.

MODIFICATIONS	DATE	INDICE
1ère Diffusion DCE	05/2026	A

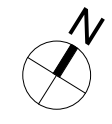

PG02 Plan de masse état des lieux			
Restructuration de l'IRS	DCE	Echelle : 1/500	Date : 05/2026