



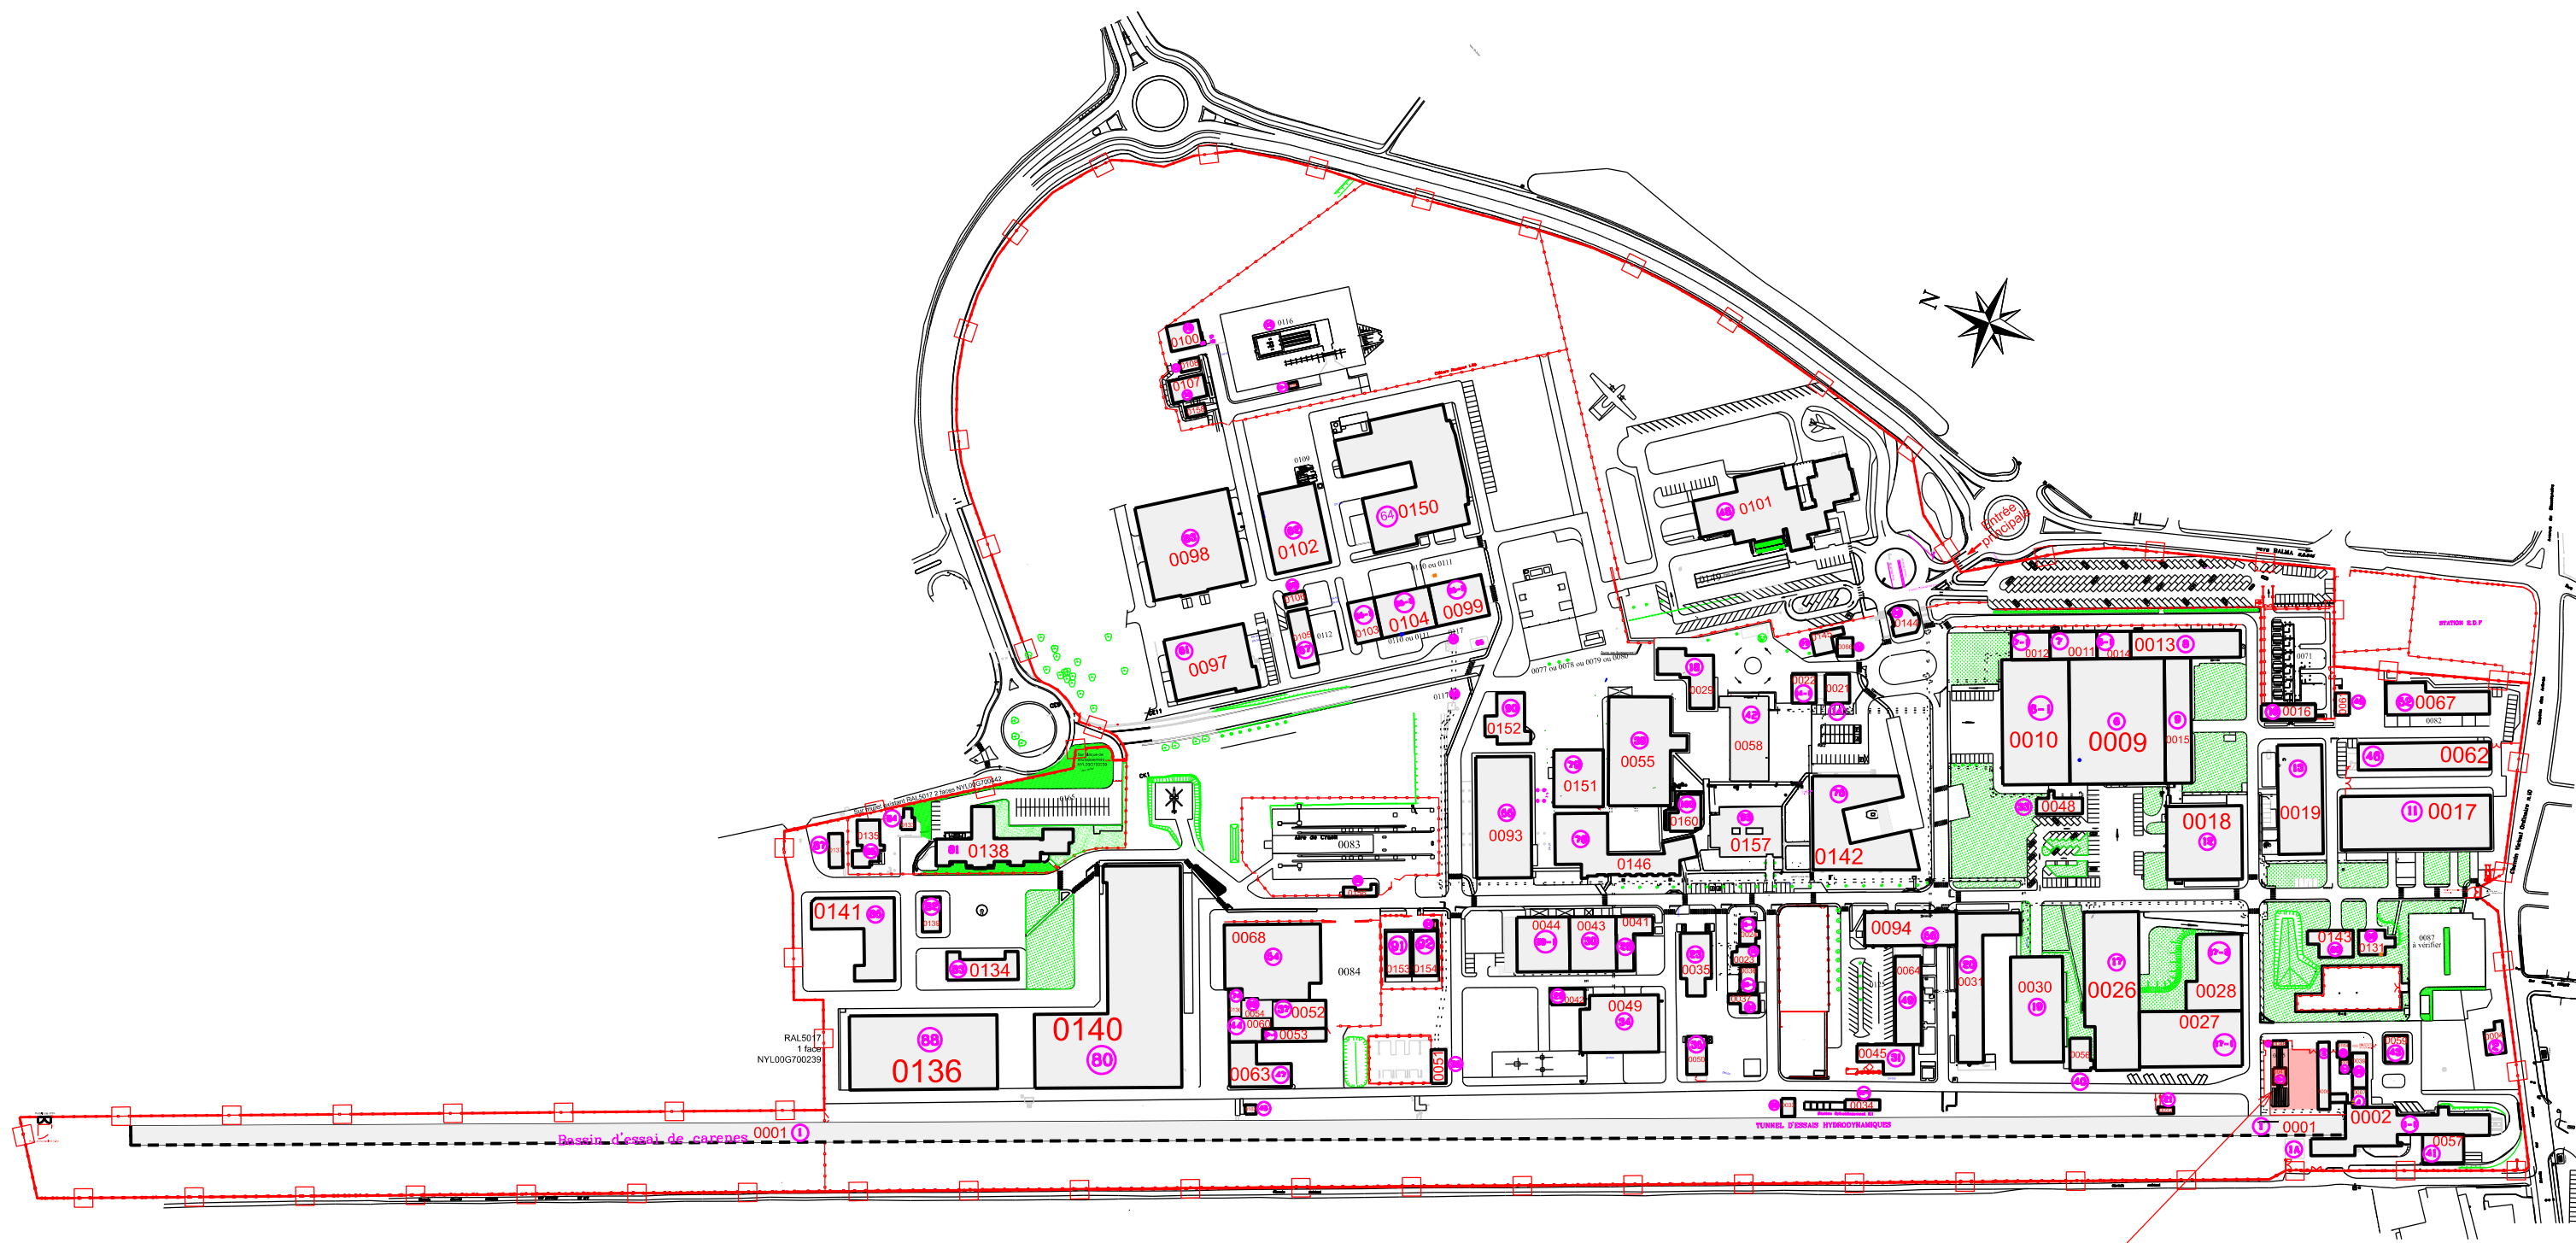

Localisation des futurs travaux

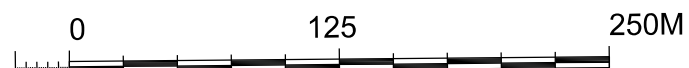

 SID Sud-Est USID DE TOULOUSE USID de TOULOUSE BP 4017 31032 TOULOUSE CEDEX 9	Chargé d'affaires : Hervé DAVID 05 61 31 48 78	BALMA (31) DGA-TA SITE DE BALMA DGA TA- Bâtiment 0005-3 Réhabilitation zone canon à Impacts Dossier de Consultation des Entreprises NIVEAU PLAN DE MASSE Echelle : 1/3500	Nom du fichier : 310555048Y_canon à Impact_Masse Actual_DCE		 MINISTÈRE DES ARMÉES Liberté Égalité Fraternité		
	Dessiné par : Tiffany FERRERINHA Fabienne SOUCHET		 SID Service d'Intervention et de Défense	Numéro d'opération : 453899			
				Date 14/04/2025	Indice 0	N° Ordre 02	 SGA Service Général de l'Armée
	Chef de l'USID de TOULOUSE IC2 David BORDARAUD			Format A3			