



DOSSIER DE PLANS


MAITRE D' OUVRAGE :
MÉTÉO FRANCE

RÉNOVATION ÉNERGÉTIQUE
ET RESSERREMENT DU
CENTRE MÉTÉOROLOGIQUE
AJACCIO CAMPO DELL'ORO
20090 AJACCIO - CORSE DU SUD

PHILIPPE GROSSI ARCHITECTE DPLG - PARC D'ACTIVITE DE MEZZAVIA 1 - ROUTE DE MEZZAVIA - 20167 AJACCIO - TEL : 04 95 10 11 75 - EMAIL : pgrossi@wanadoo.fr


LISTE DES PLANS

NUMERO	Indice...	INTITULE	OBSERVATIONS
1.4.00	a	PLAN DE SITUATION & EXTRAIT CADASTRAL	
1.4.01	a	PLAN MASSE - ETAT DES LIEUX	
1.4.02	a	PLAN RDC - ETAT DES LIEUX	
1.4.03	a	PLAN R+1 - ETAT DES LIEUX	
1.4.04	a	PLAN TOITURE - ETAT DES LIEUX	
1.4.05	a	COUPES SUR TN - ETAT DES LIEUX	
1.4.06	a	FACADES - ETAT DES LIEUX	
1.4.07	a	EXTRAIT ZOOM PLAN RDC - ETAT DES LIEUX	
1.4.08	a	EXTRAIT ZOOM PLAN RDC - ETAT DES LIEUX	
1.4.09	a	EXTRAIT ZOOM PLAN R+1 - PROJET	
1.4.11	a	PLAN MASSE - PROJET	
1.4.12	a	PLAN RDC - PROJET	
1.4.13	a	PLAN R+1 - PROJET	
1.4.14	a	PLAN TOITURE - PROJET	
1.4.15	a	COUPES SUR TN - PROJET	
1.4.16	a	FACADES - PROJET	
1.4.17	a	ZOOM SALLE DE REPOS / WC PMR - PROJET	
1.4.18	a	ZOOM VESTIAIRES / ARCHIVES - PROJET	
1.4.19	a	EXTRAIT ZOOM PLAN R+1 - PROJET	

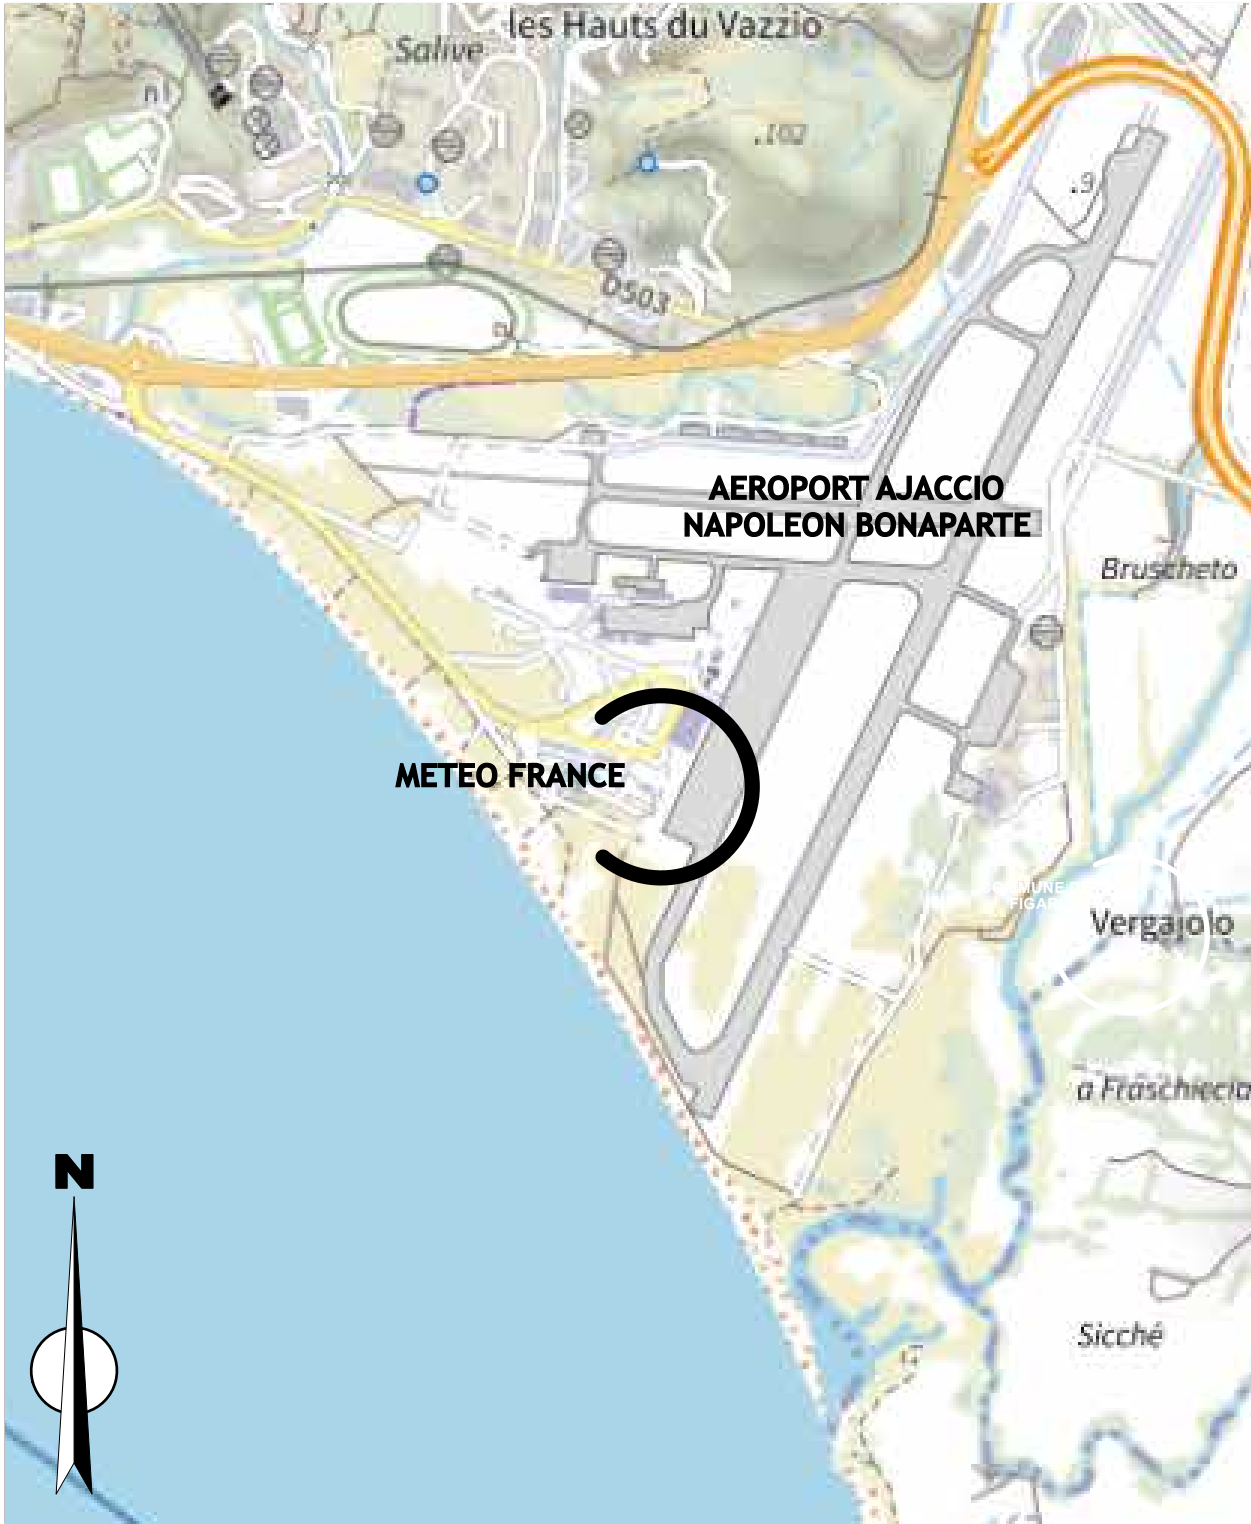

PLAN DE SITUATION
Ech: 1 /25 000e

PARCELLES CONCERNÉES PAR LE PROJET

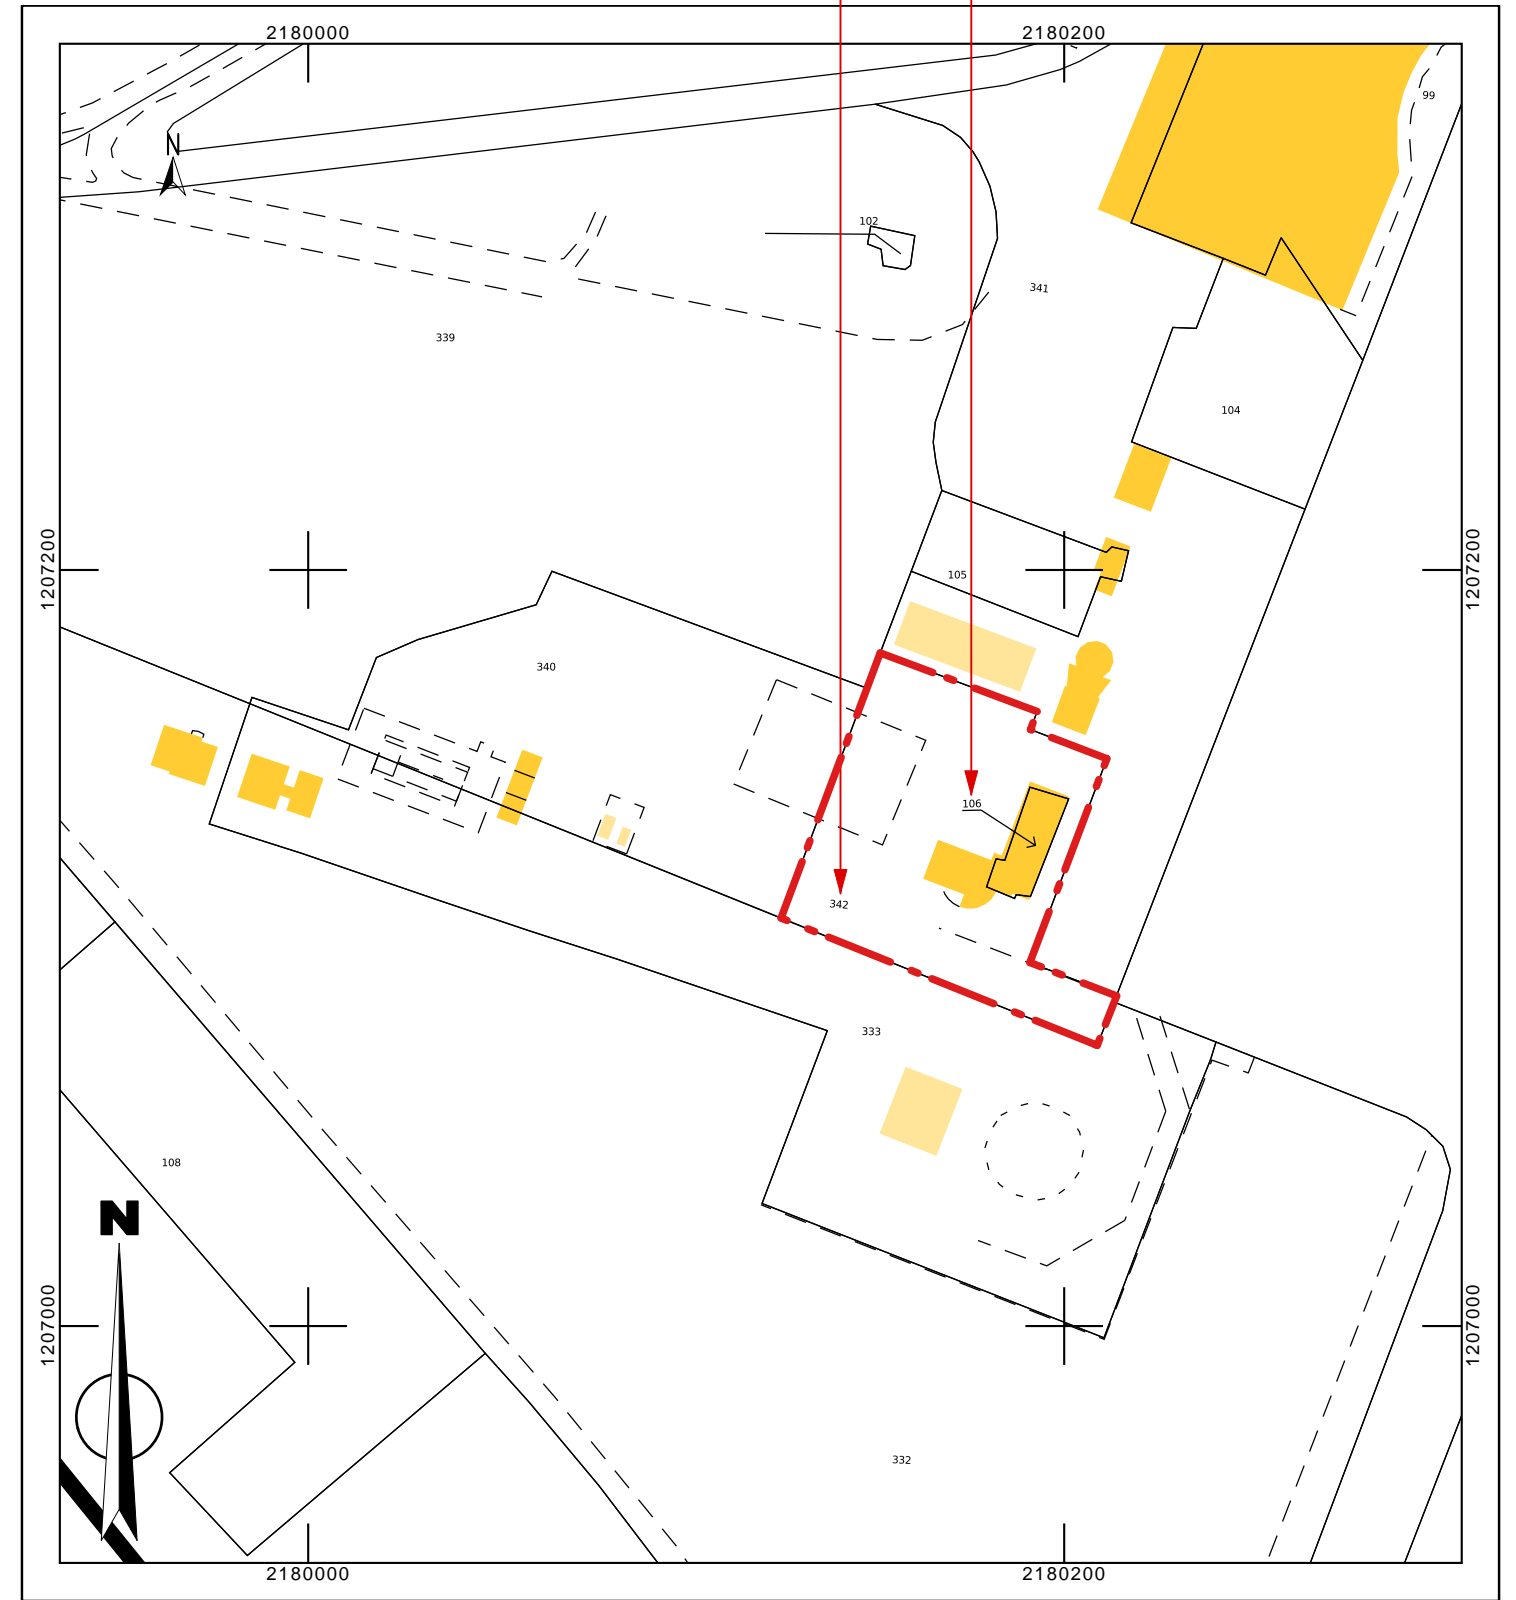

EXTRAIT CADASTRAL
Ech: 1 /2000e
Section AD
Parcelles n° 106 & 342
Superficies : 258m² + 4 915m²
Superficie totale : 5 173m²

Nota : Le +0.00 de référence correspond au niveau du RDC projet.

MAITRE D'OUVRAGE : **MÉTÉO FRANCE**

**RÉNOVATION ÉNERGÉTIQUE
ET RESSERREMENT DU
CENTRE MÉTÉOROLOGIQUE**
AJACCIO CAMPO DELL'ORO
20090 AJACCIO CORSE DU SUD

PHILIPPE GROSSI ARCHITECTE DPLG - PARC D'ACTIVITÉ DE MEZZAVIA 1 - ROUTE DE MEZZAVIA - 20167 AJACCIO - TEL : 04 95 10 11 75 - EMAIL : pgrossi@wanadoo.fr


Désignation: **PLAN DE SITUATION
EXTRAIT CADASTRAL**

Echelle: 1/25000
Format: A3
Date: 02 / 2026


Numéro: 03.0.2

1.4.00a

PRO

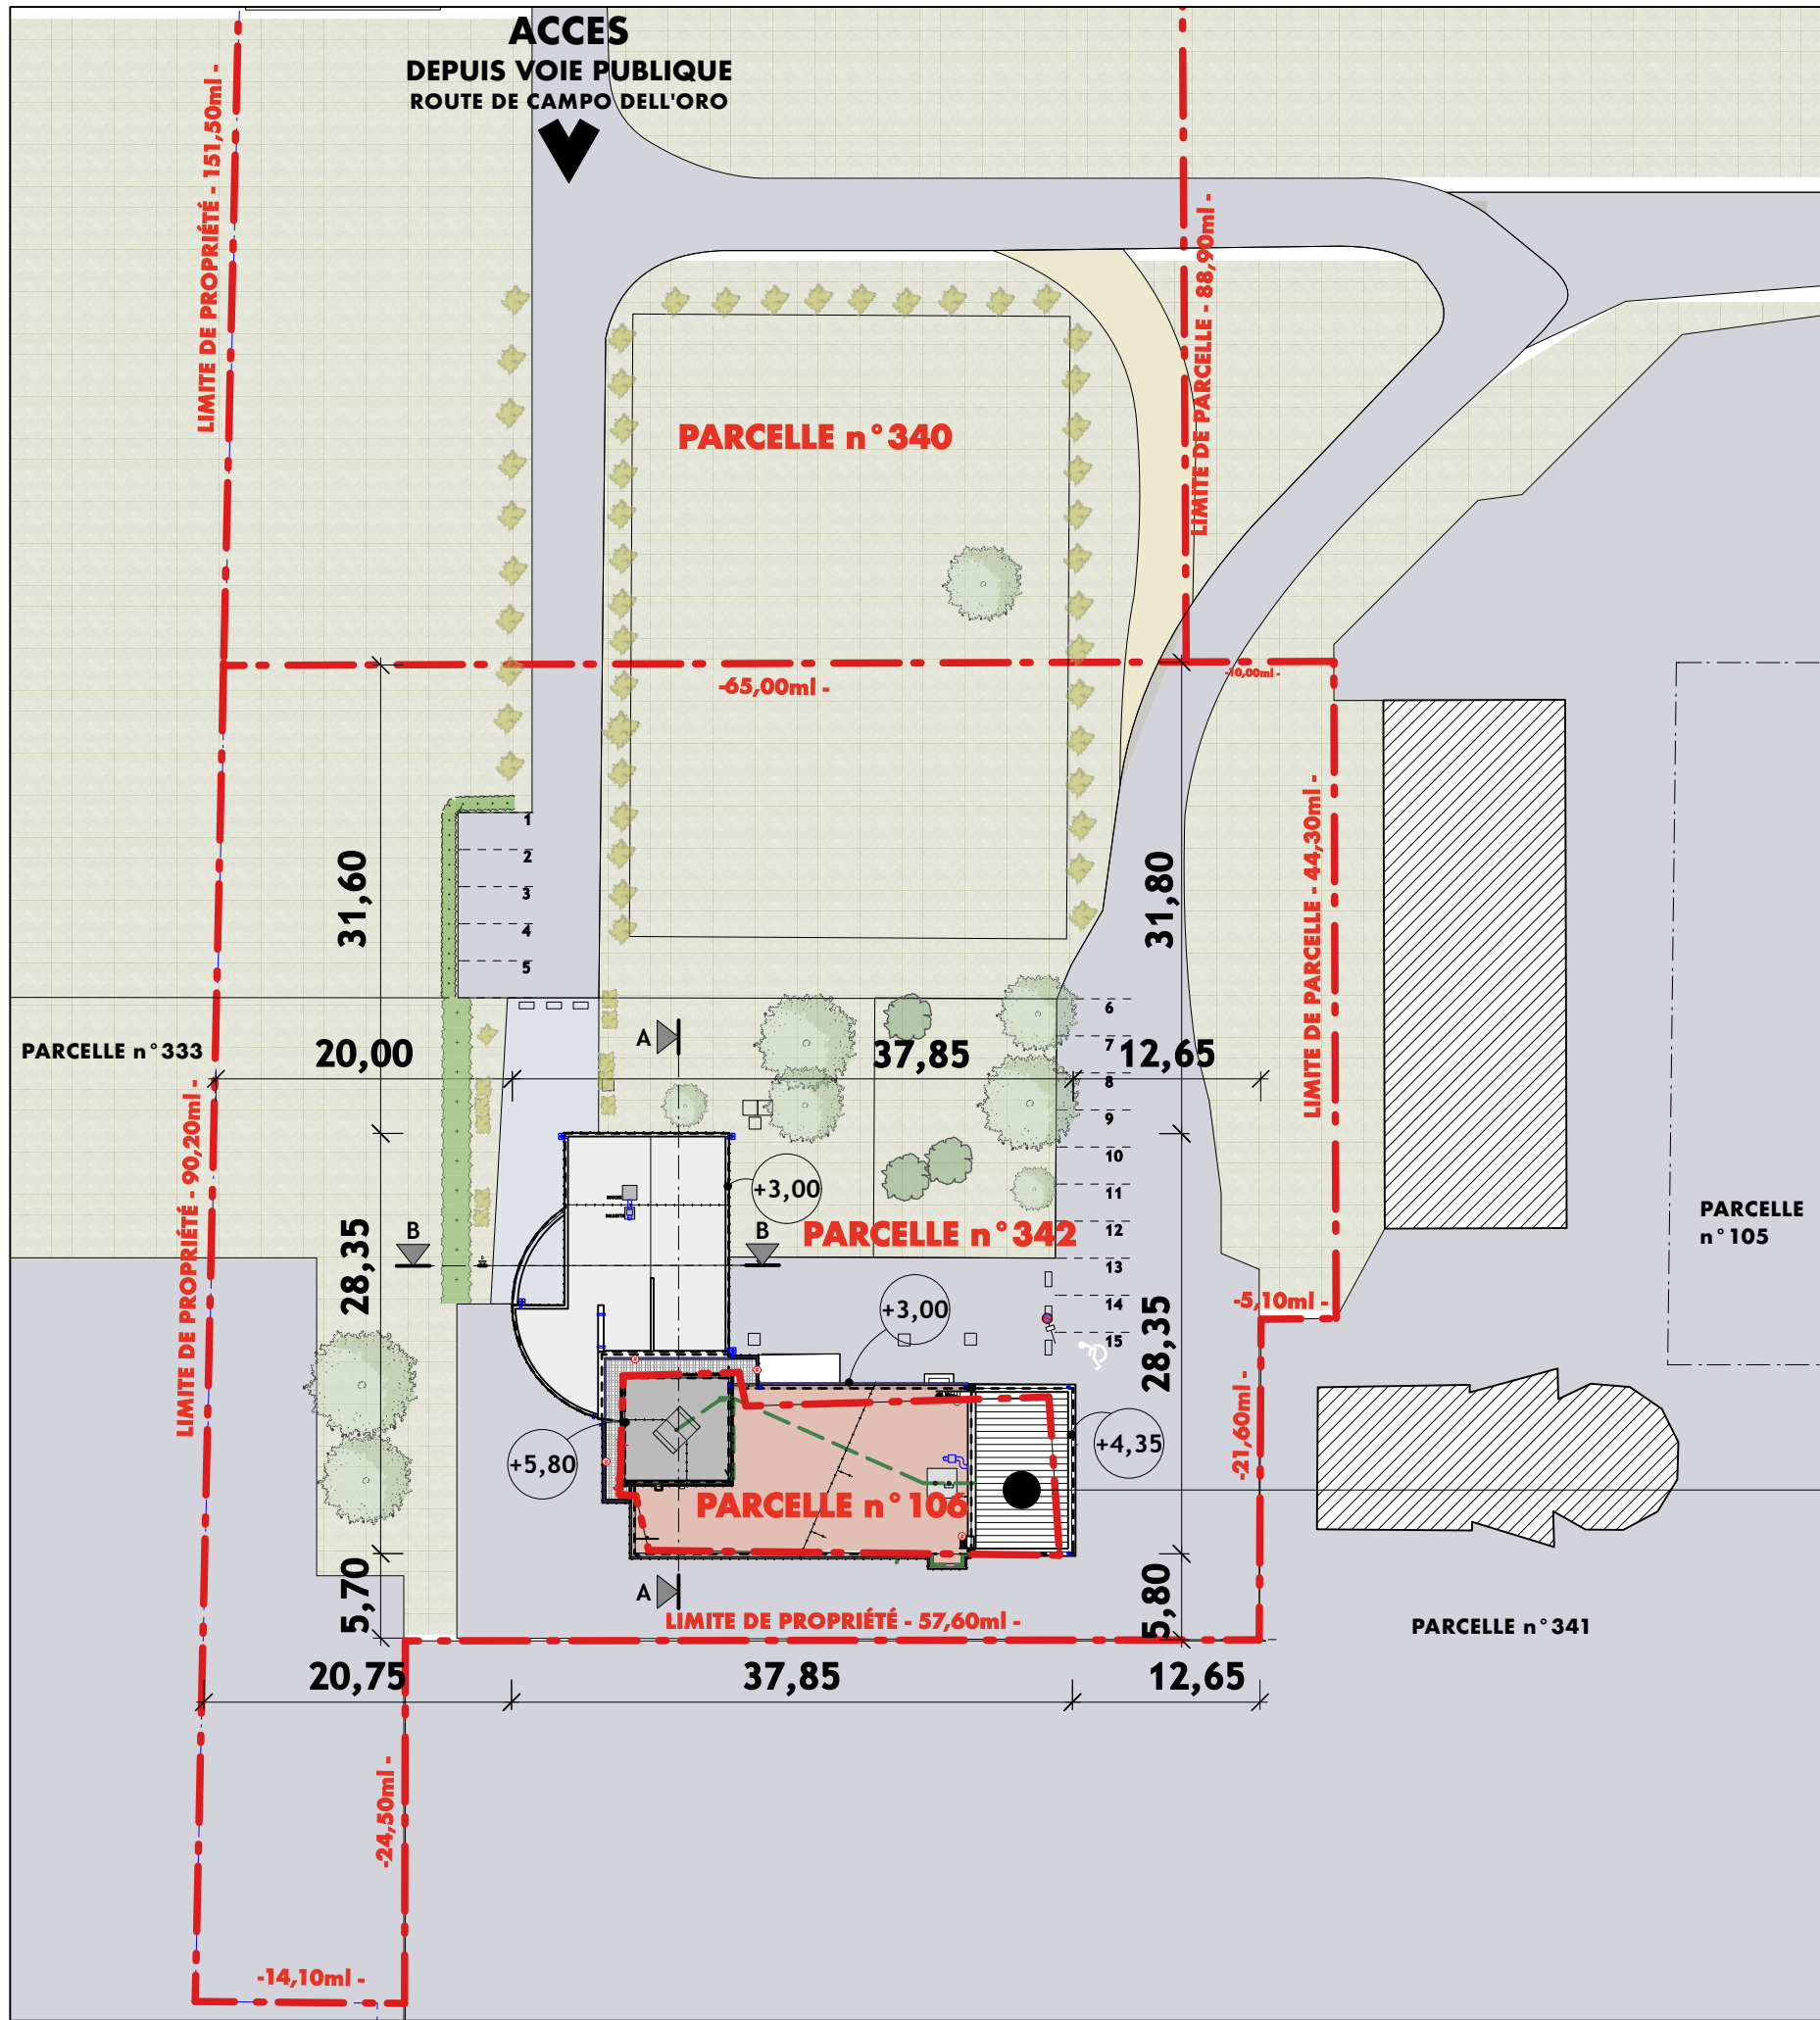

**BATIMENT
CONCERNÉ PAR LE PROJET**

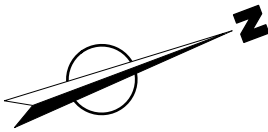

**BATIMENT
CONCERNÉ PAR LE PROJET**

Nota : Le +0.00 de référence correspond au niveau du RDC projet.

MAITRE D'OUVRAGE : **MÉTÉO FRANCE**

**RÉNOVATION ÉNERGÉTIQUE
ET RESSERREMENT DU
CENTRE MÉTÉOROLOGIQUE**
AJACCIO CAMPO DELL'ORO
20090 AJACCIO CORSE DU SUD


PHILIPPE GROSSI ARCHITECTE DPLG - PARC D'ACTIVITÉ DE MEZZAVIA 1 - ROUTE DE MEZZAVIA - 20167 AJACCIO - TEL : 04 95 10 11 75 - EMAIL : pgrossi@wanadoo.fr


Désignation: **PLAN MASSE
ETAT DES LIEUX**

Echelle: 1/500
Format: A3
Date: 02 / 2026

Numéro: 03.0.2
1.4.01a

PRO

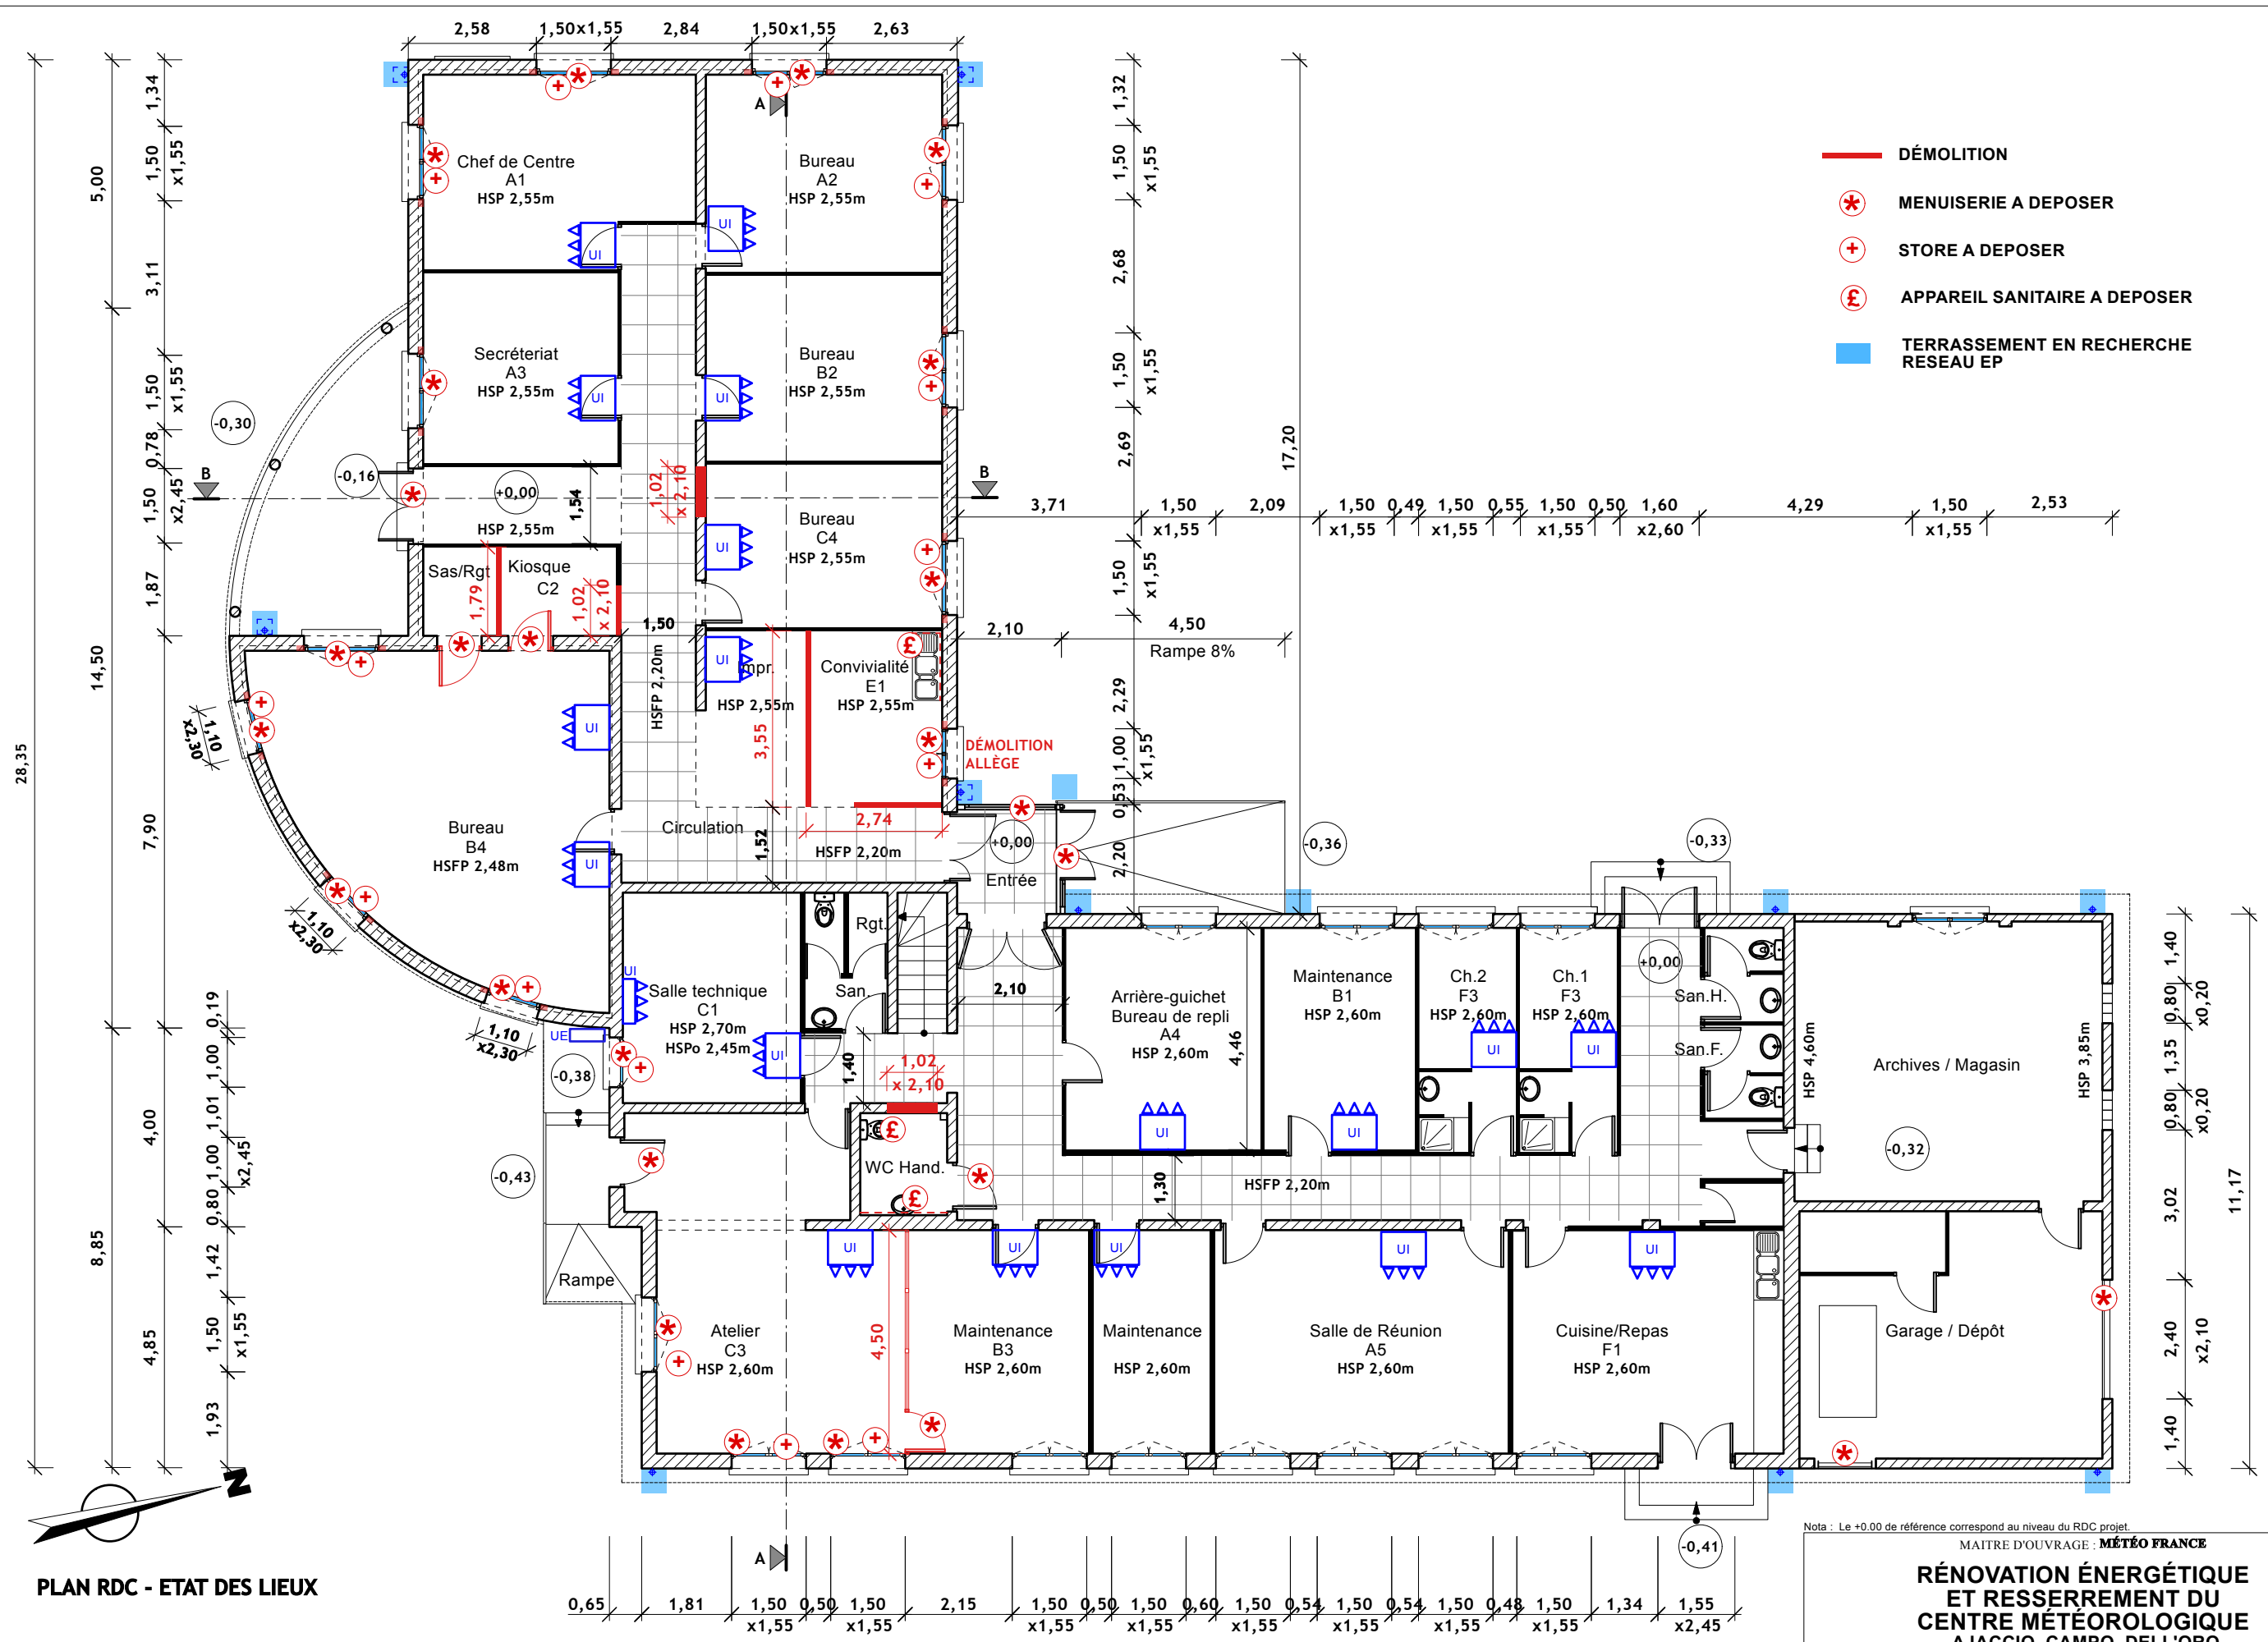

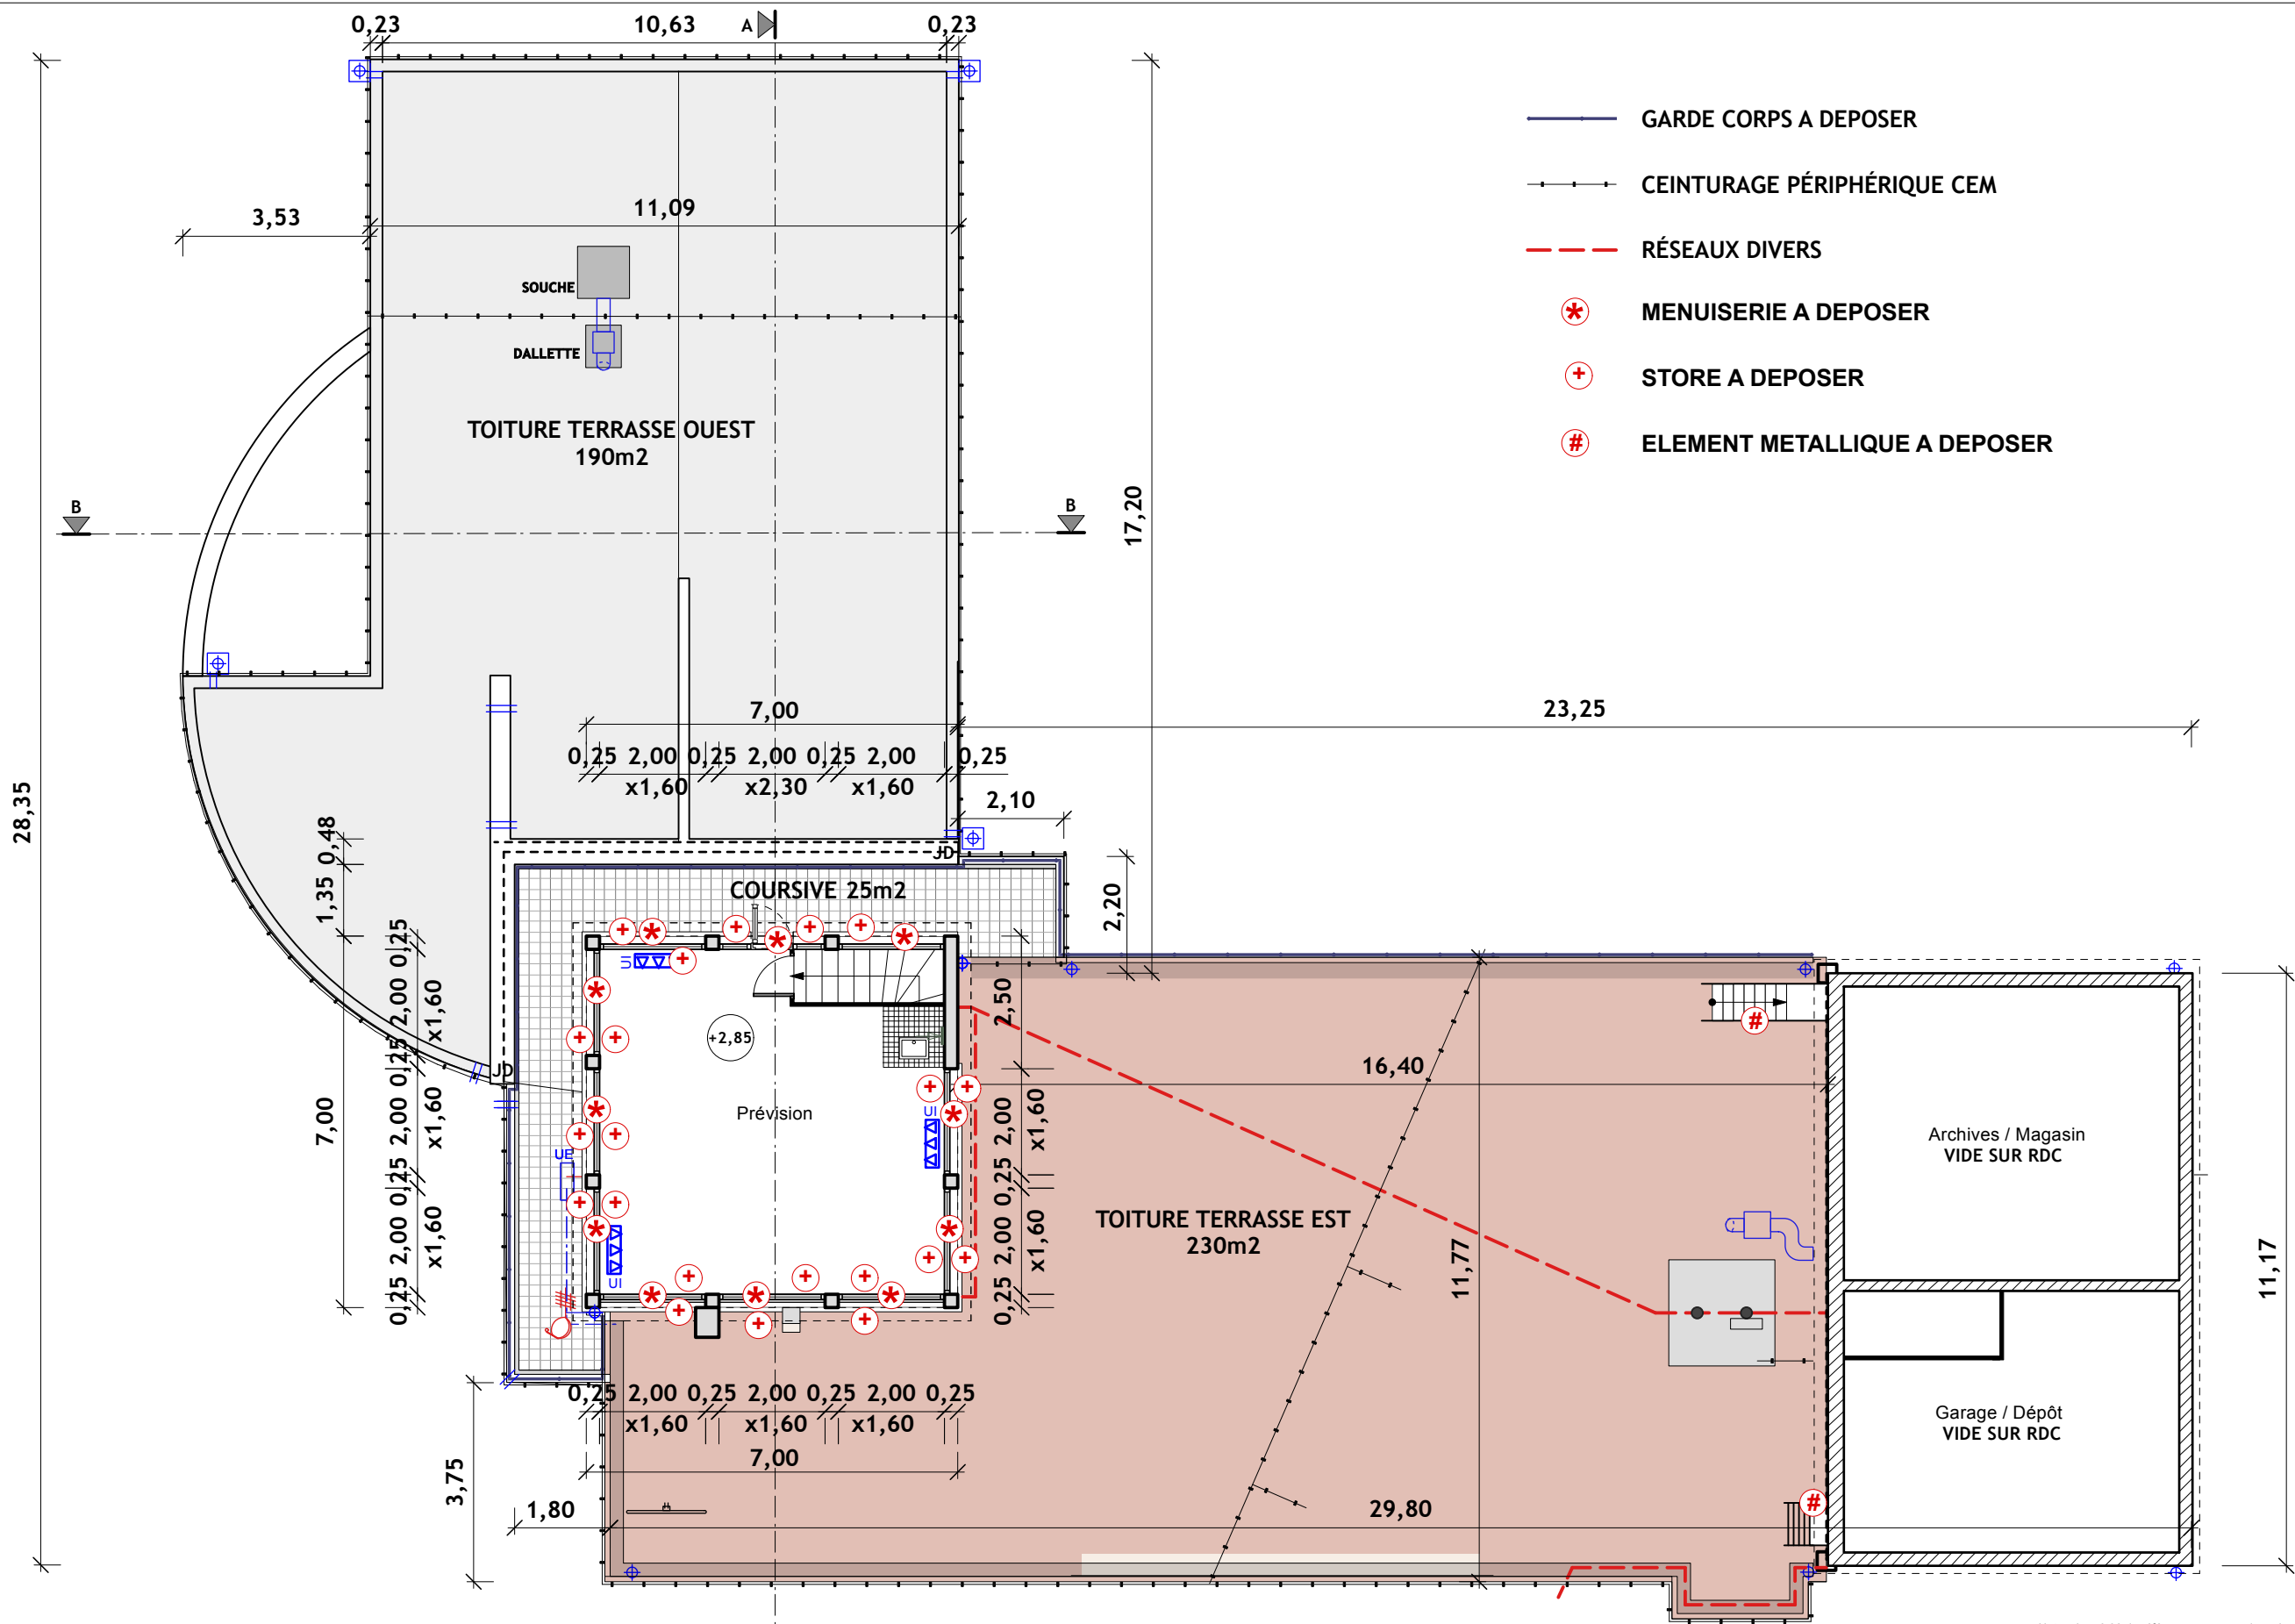

PLAN R+1 - ETAT DES LIEUX

Nota : Le +0.00 de référence correspond au niveau du RDC projet.

MAITRE D'OUVRAGE : **MÉTÉO FRANCE**

**RÉNOVATION ÉNERGÉTIQUE
ET RESSERREMENT DU
CENTRE MÉTÉOROLOGIQUE**
AJACCIO CAMPO DELL'ORO
20090 AJACCIO CORSE DU SUD


PHILIPPE GROSSI ARCHITECTE DPLG - PARC D'ACTIVITÉ DE MEZZAVIA 1 - ROUTE DE MEZZAVIA - 20167 AJACCIO - TEL : 04 95 10 11 75 - EMAIL : pgrossi@wanadoo.fr

Désignation: **PLAN R+1
ETAT DES LIEUX**

Echelle: 1/125e
Format: A3
Date: 02 / 2026

Numéro: 03.0.2
1.4.03a

PRO

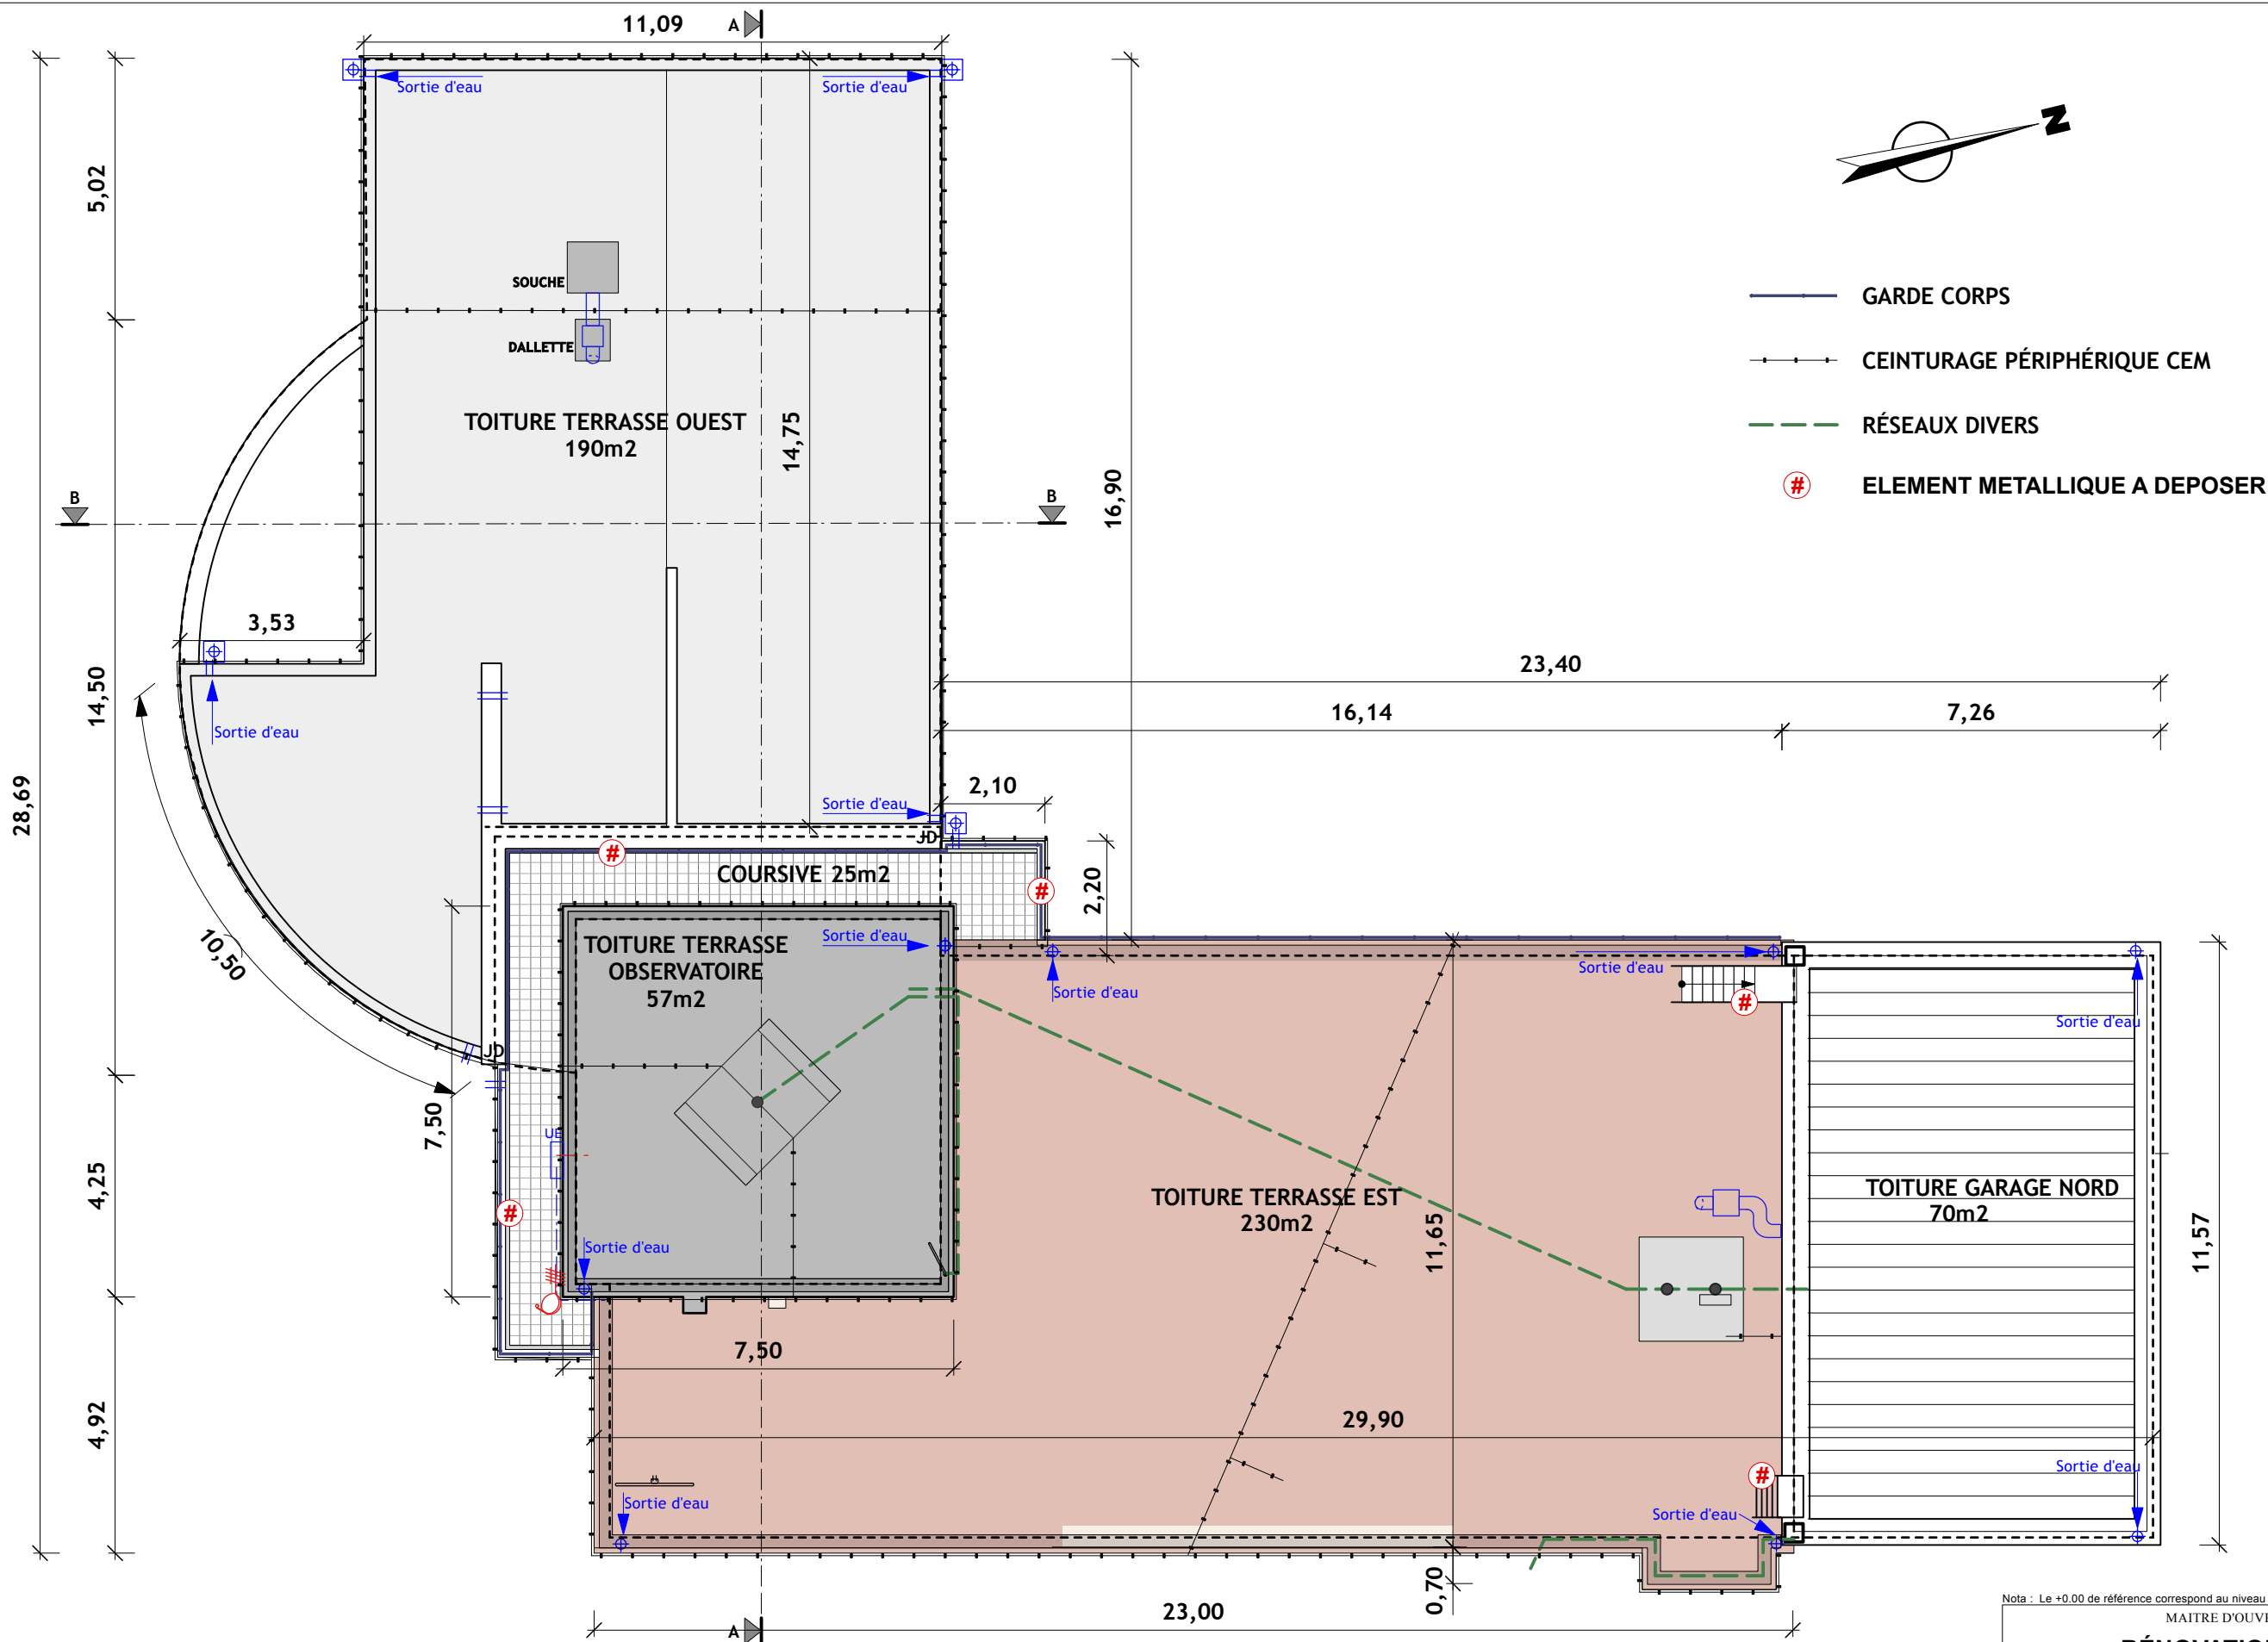

Nota : Le +0.00 de référence correspond au niveau du RDC projet.

MAITRE D'OUVRAGE : **MÉTÉO FRANCE**

**RÉNOVATION ÉNERGÉTIQUE
ET RESSERREMENT DU
CENTRE MÉTÉOROLOGIQUE**

AJACCIO CAMPO DELL'ORO
20090 AJACCIO - CORSE DU SUD


PHILIPPE GROSSI ARCHITECTE DPLG - PARC D'ACTIVITÉ DE MEZZAVIA 1 - ROUTE DE MEZZAVIA - 20167 AJACCIO - TEL : 04 95 10 11 75 - EMAIL : pgrossi@wanadoo.fr

Désignation: **PLAN TOITURE
ETAT DES LIEUX**


Echelle: 1/125e
Format: A3
Date: 02 / 2026

Numéro: 03.0.2
1.4.04a

PRO

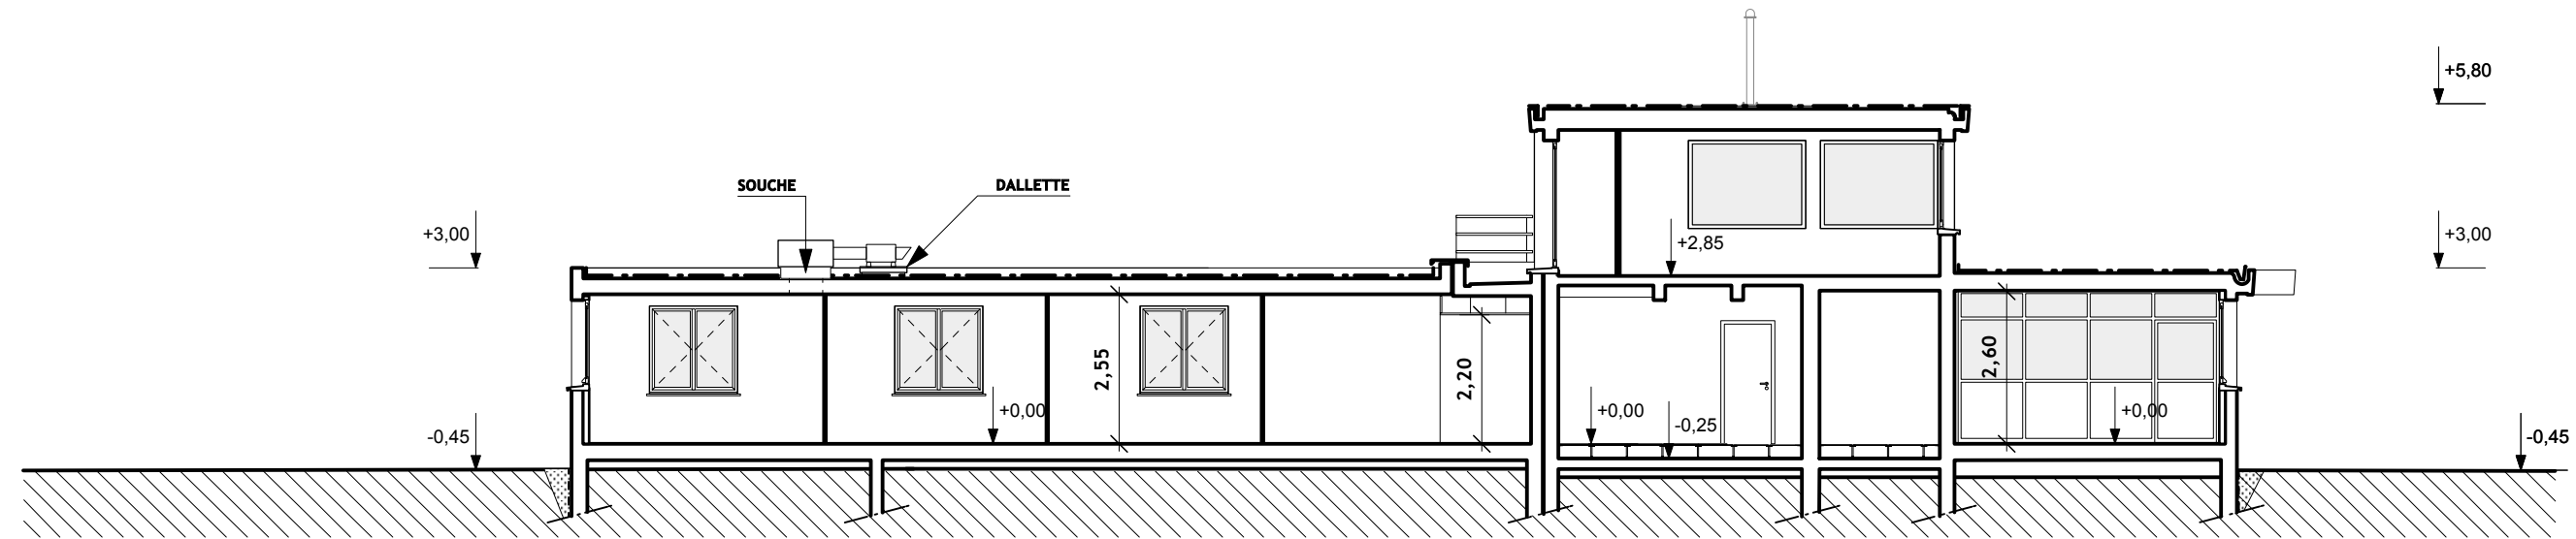


COUPE AA - ETAT DES LIEUX

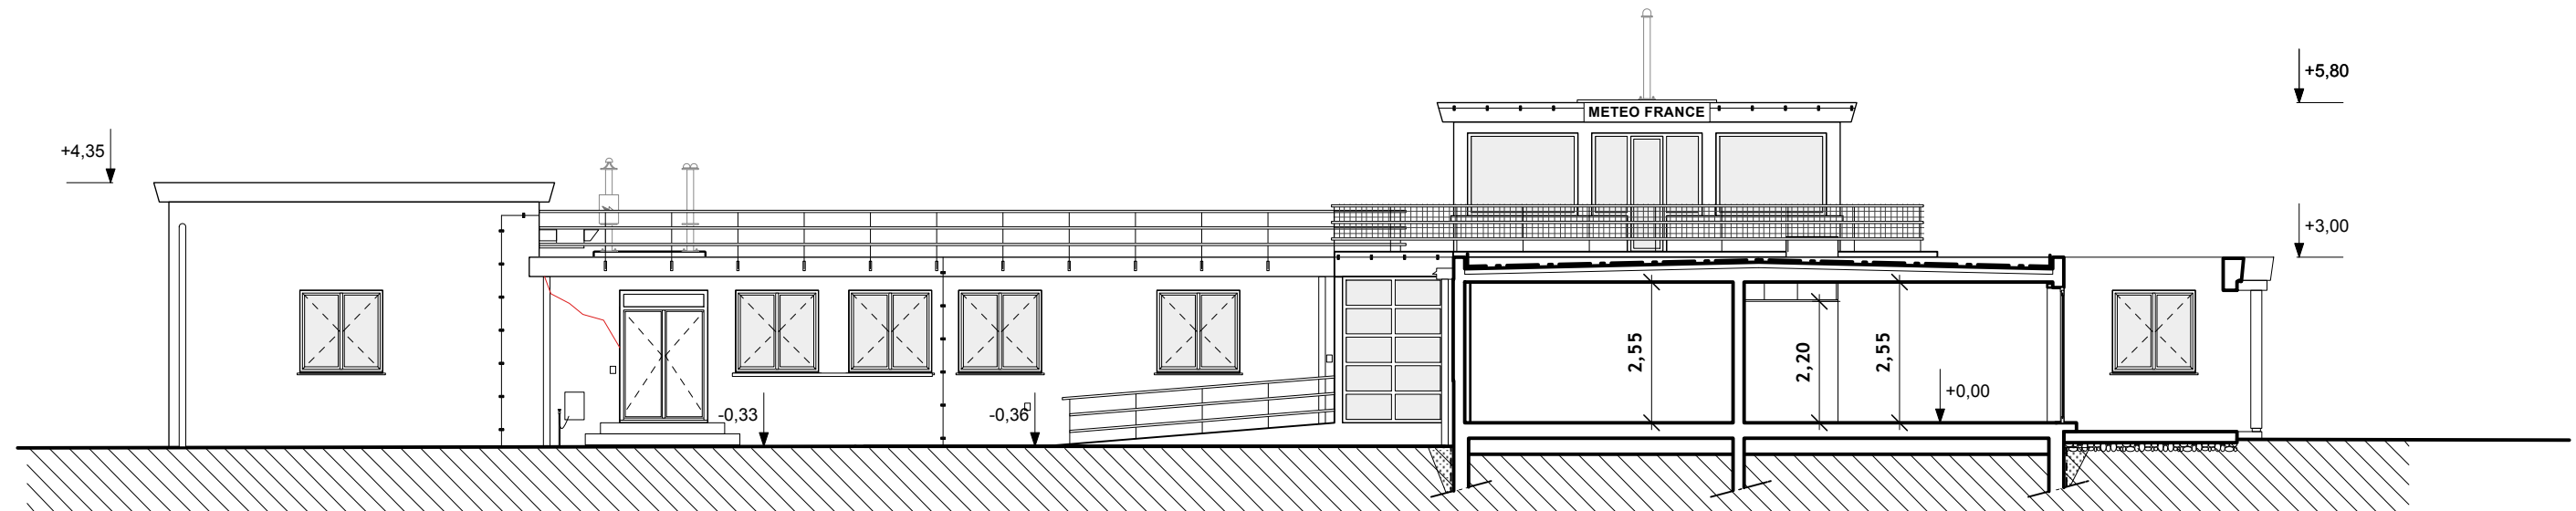


COUPE BB - ETAT DES LIEUX

Nota : Le +0.00 de référence correspond au niveau du RDC projet.		
MAITRE D'OUVRAGE : MÉTÉO FRANCE		
RÉNOVATION ÉNERGÉTIQUE ET RESSERREMENT DU CENTRE MÉTÉOROLOGIQUE		
AJACCIO CAMPO DELL'ORO		
20090 AJACCIO CORSE DU SUD		
<small>PHILIPPE GROSSI ARCHITECTE DPLG - PARC D'ACTIVITE DE MEZZAVIA 1 - ROUTE DE MEZZAVIA - 20167 AJACCIO - TEL : 04 95 10 11 75 - EMAIL : pgrossi@wanadoo.fr</small>		
Désignation:	Echelle: 1/125e	Numéro: 03.0.2
COUPES SUR TN ETAT DES LIEUX	Format: A3	1.4.05a
	Date: 02 / 2026	


PRO

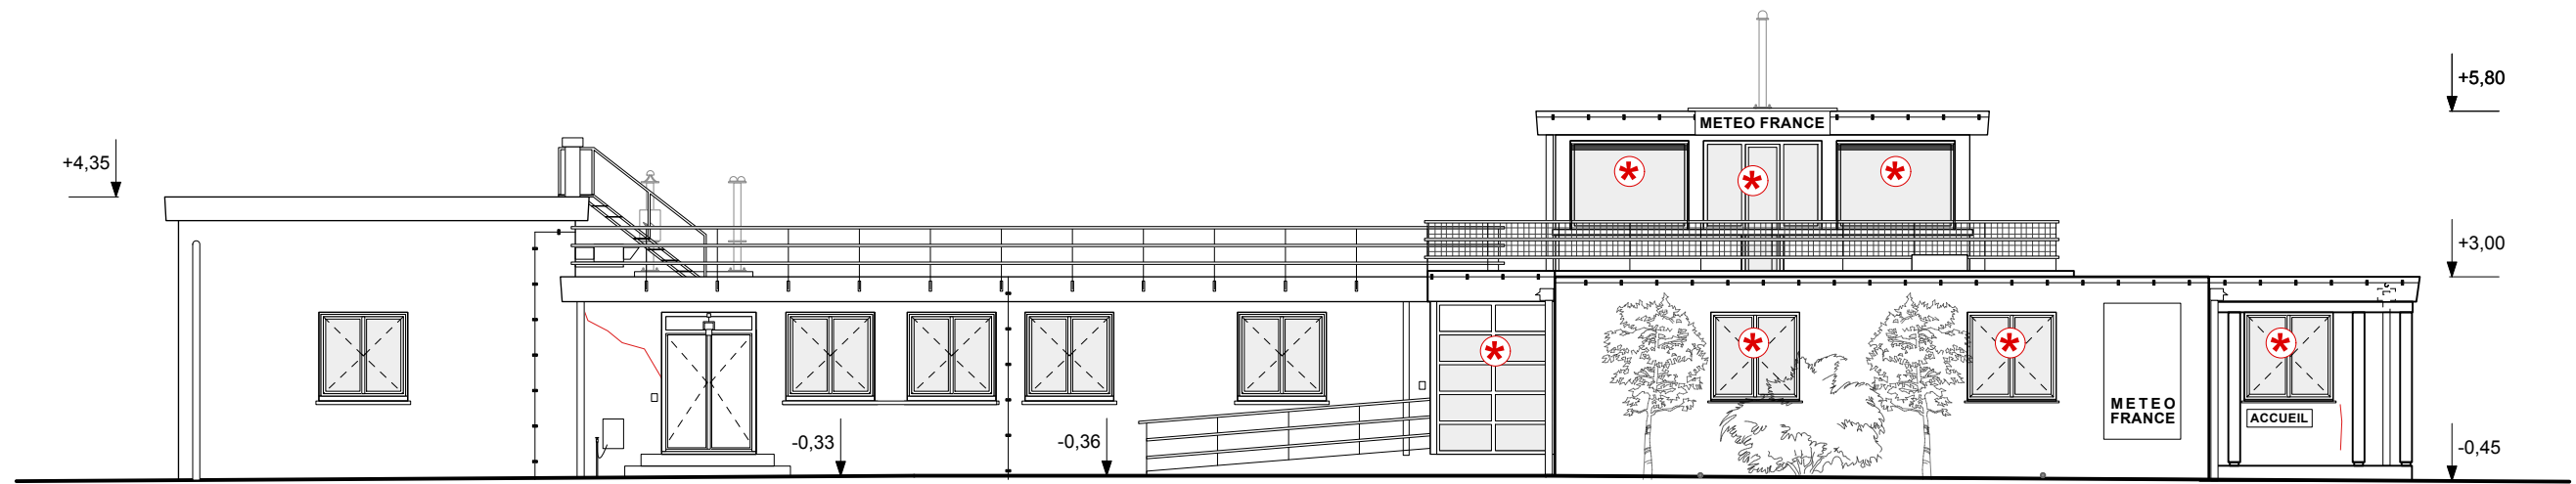


FACADE OUEST - ETAT DES LIEUX

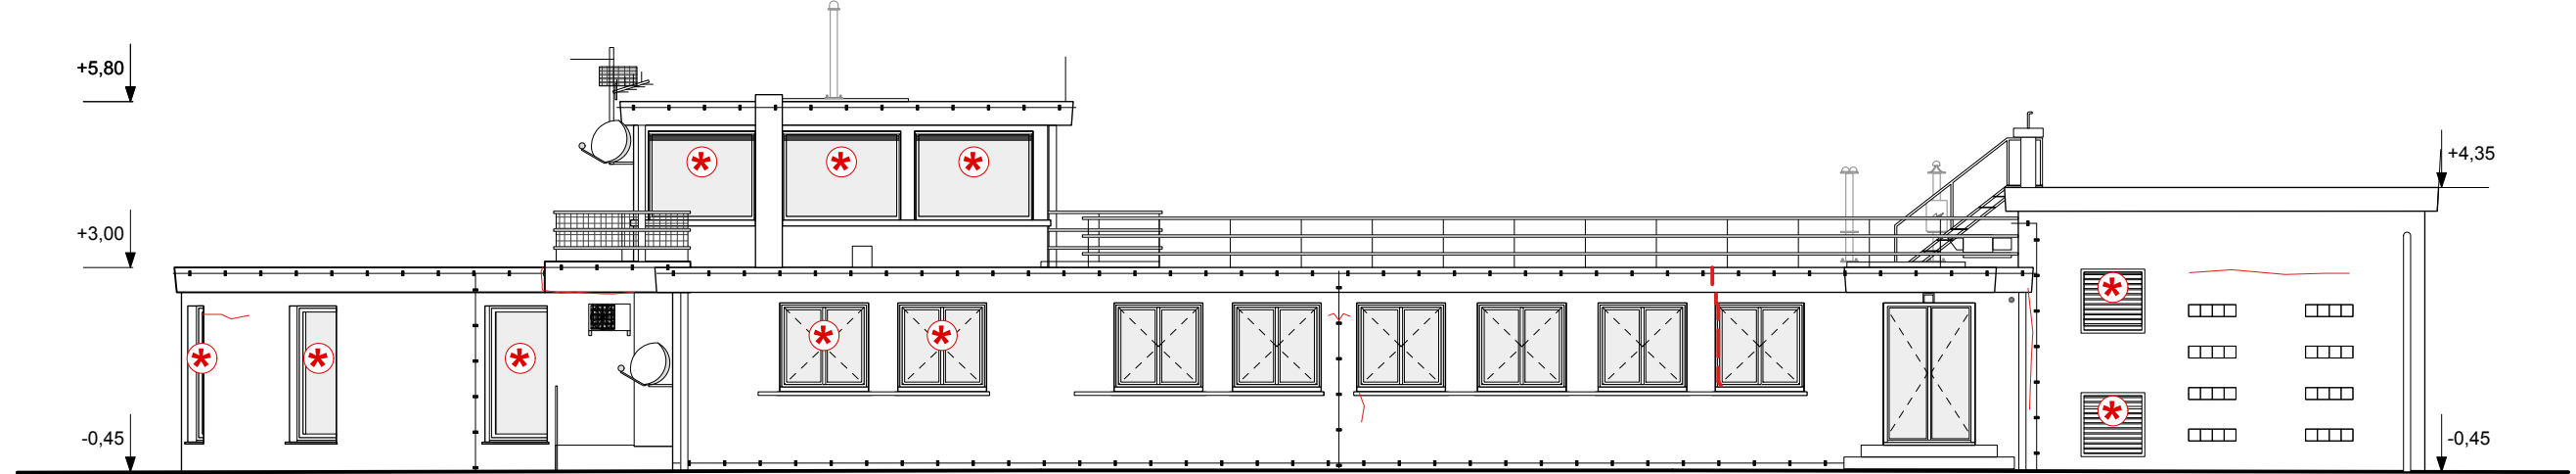

FACADE EST - ETAT DES LIEUX

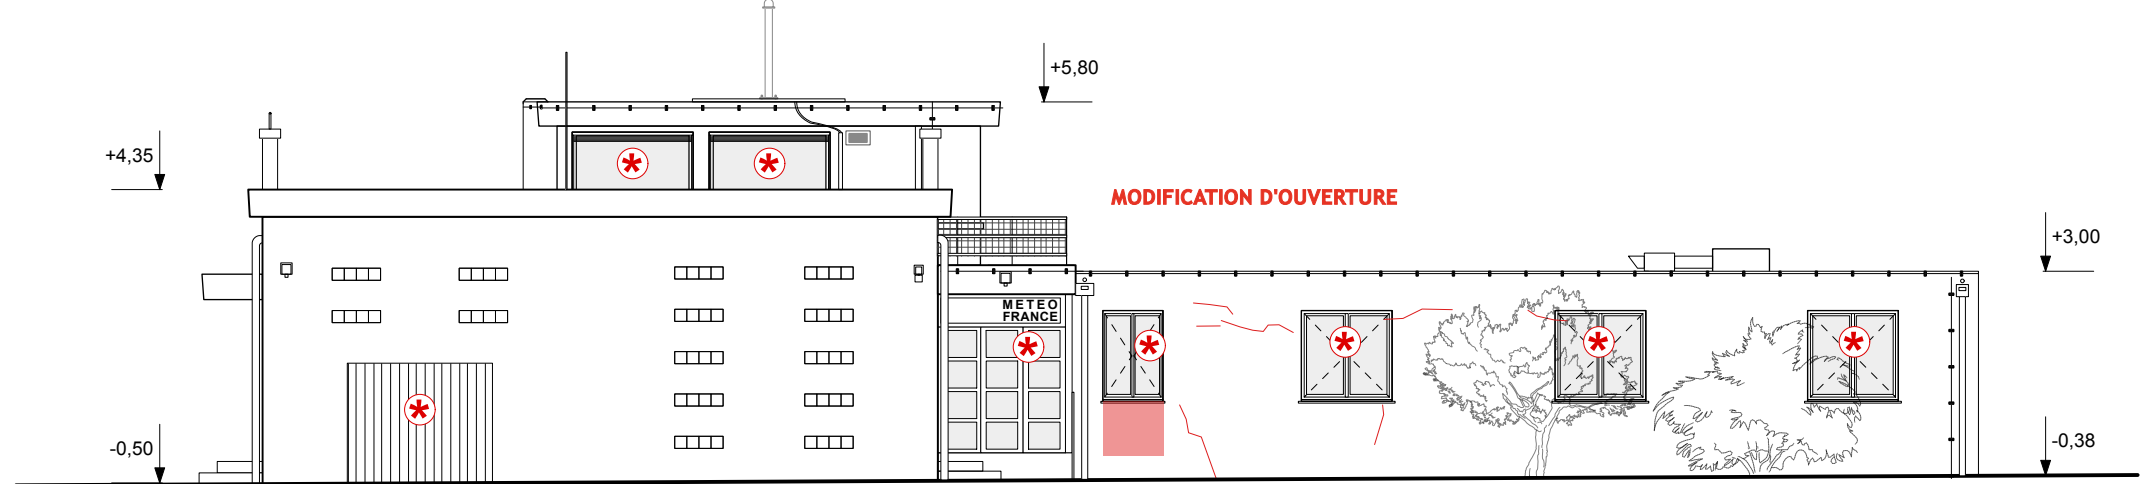

FACADE NORD - ETAT DES LIEUX

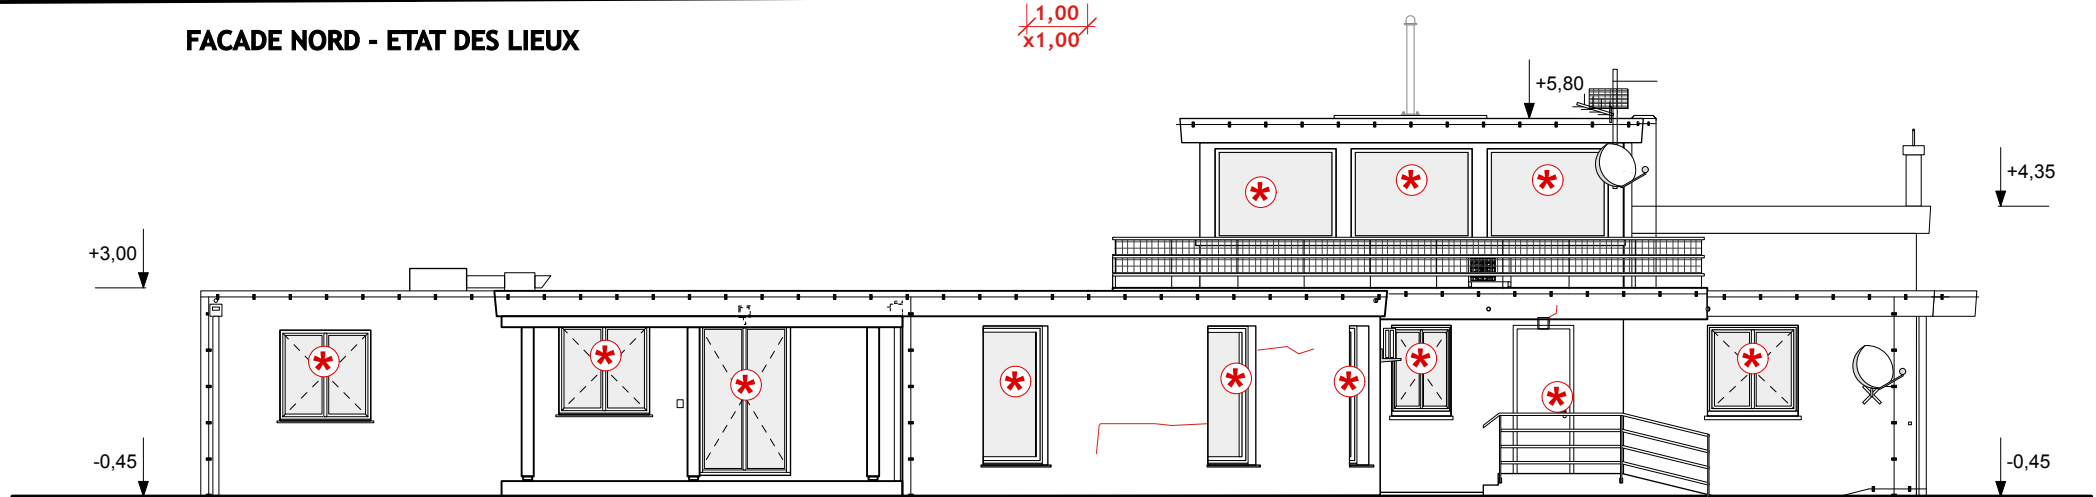

FACADE SUD - ETAT DES LIEUX

- CEINTURAGE PÉRIPHÉRIQUE CEM
- RÉSEaux DIVERS
- FISSURES
- MENUISERIE A DEPOSER

Nota : Le +0.00 de référence correspond au niveau du RDC projet.

MAITRE D'OUVRAGE : **MÉTÉO FRANCE**

**RÉNOVATION ÉNERGÉTIQUE
ET RESSERREMENT DU
CENTRE MÉTÉOROLOGIQUE**

AJACCIO CAMPO DELL'ORO
20090 AJACCIO - CORSE DU SUD


PHILIPPE GROSSI ARCHITECTE DPLG - PARC D'ACTIVITÉ DE MEZZAVIA 1 - ROUTE DE MEZZAVIA - 20167 AJACCIO - TEL : 04 95 10 11 75 - EMAIL : pgrossi@wanadoo.fr

Désignation: **FACADES
ETAT DES LIEUX**


Echelle: 1/125e
Format: A3
Date: 02 / 2026

Numéro: 03.0.2
1.4.06a

PRO

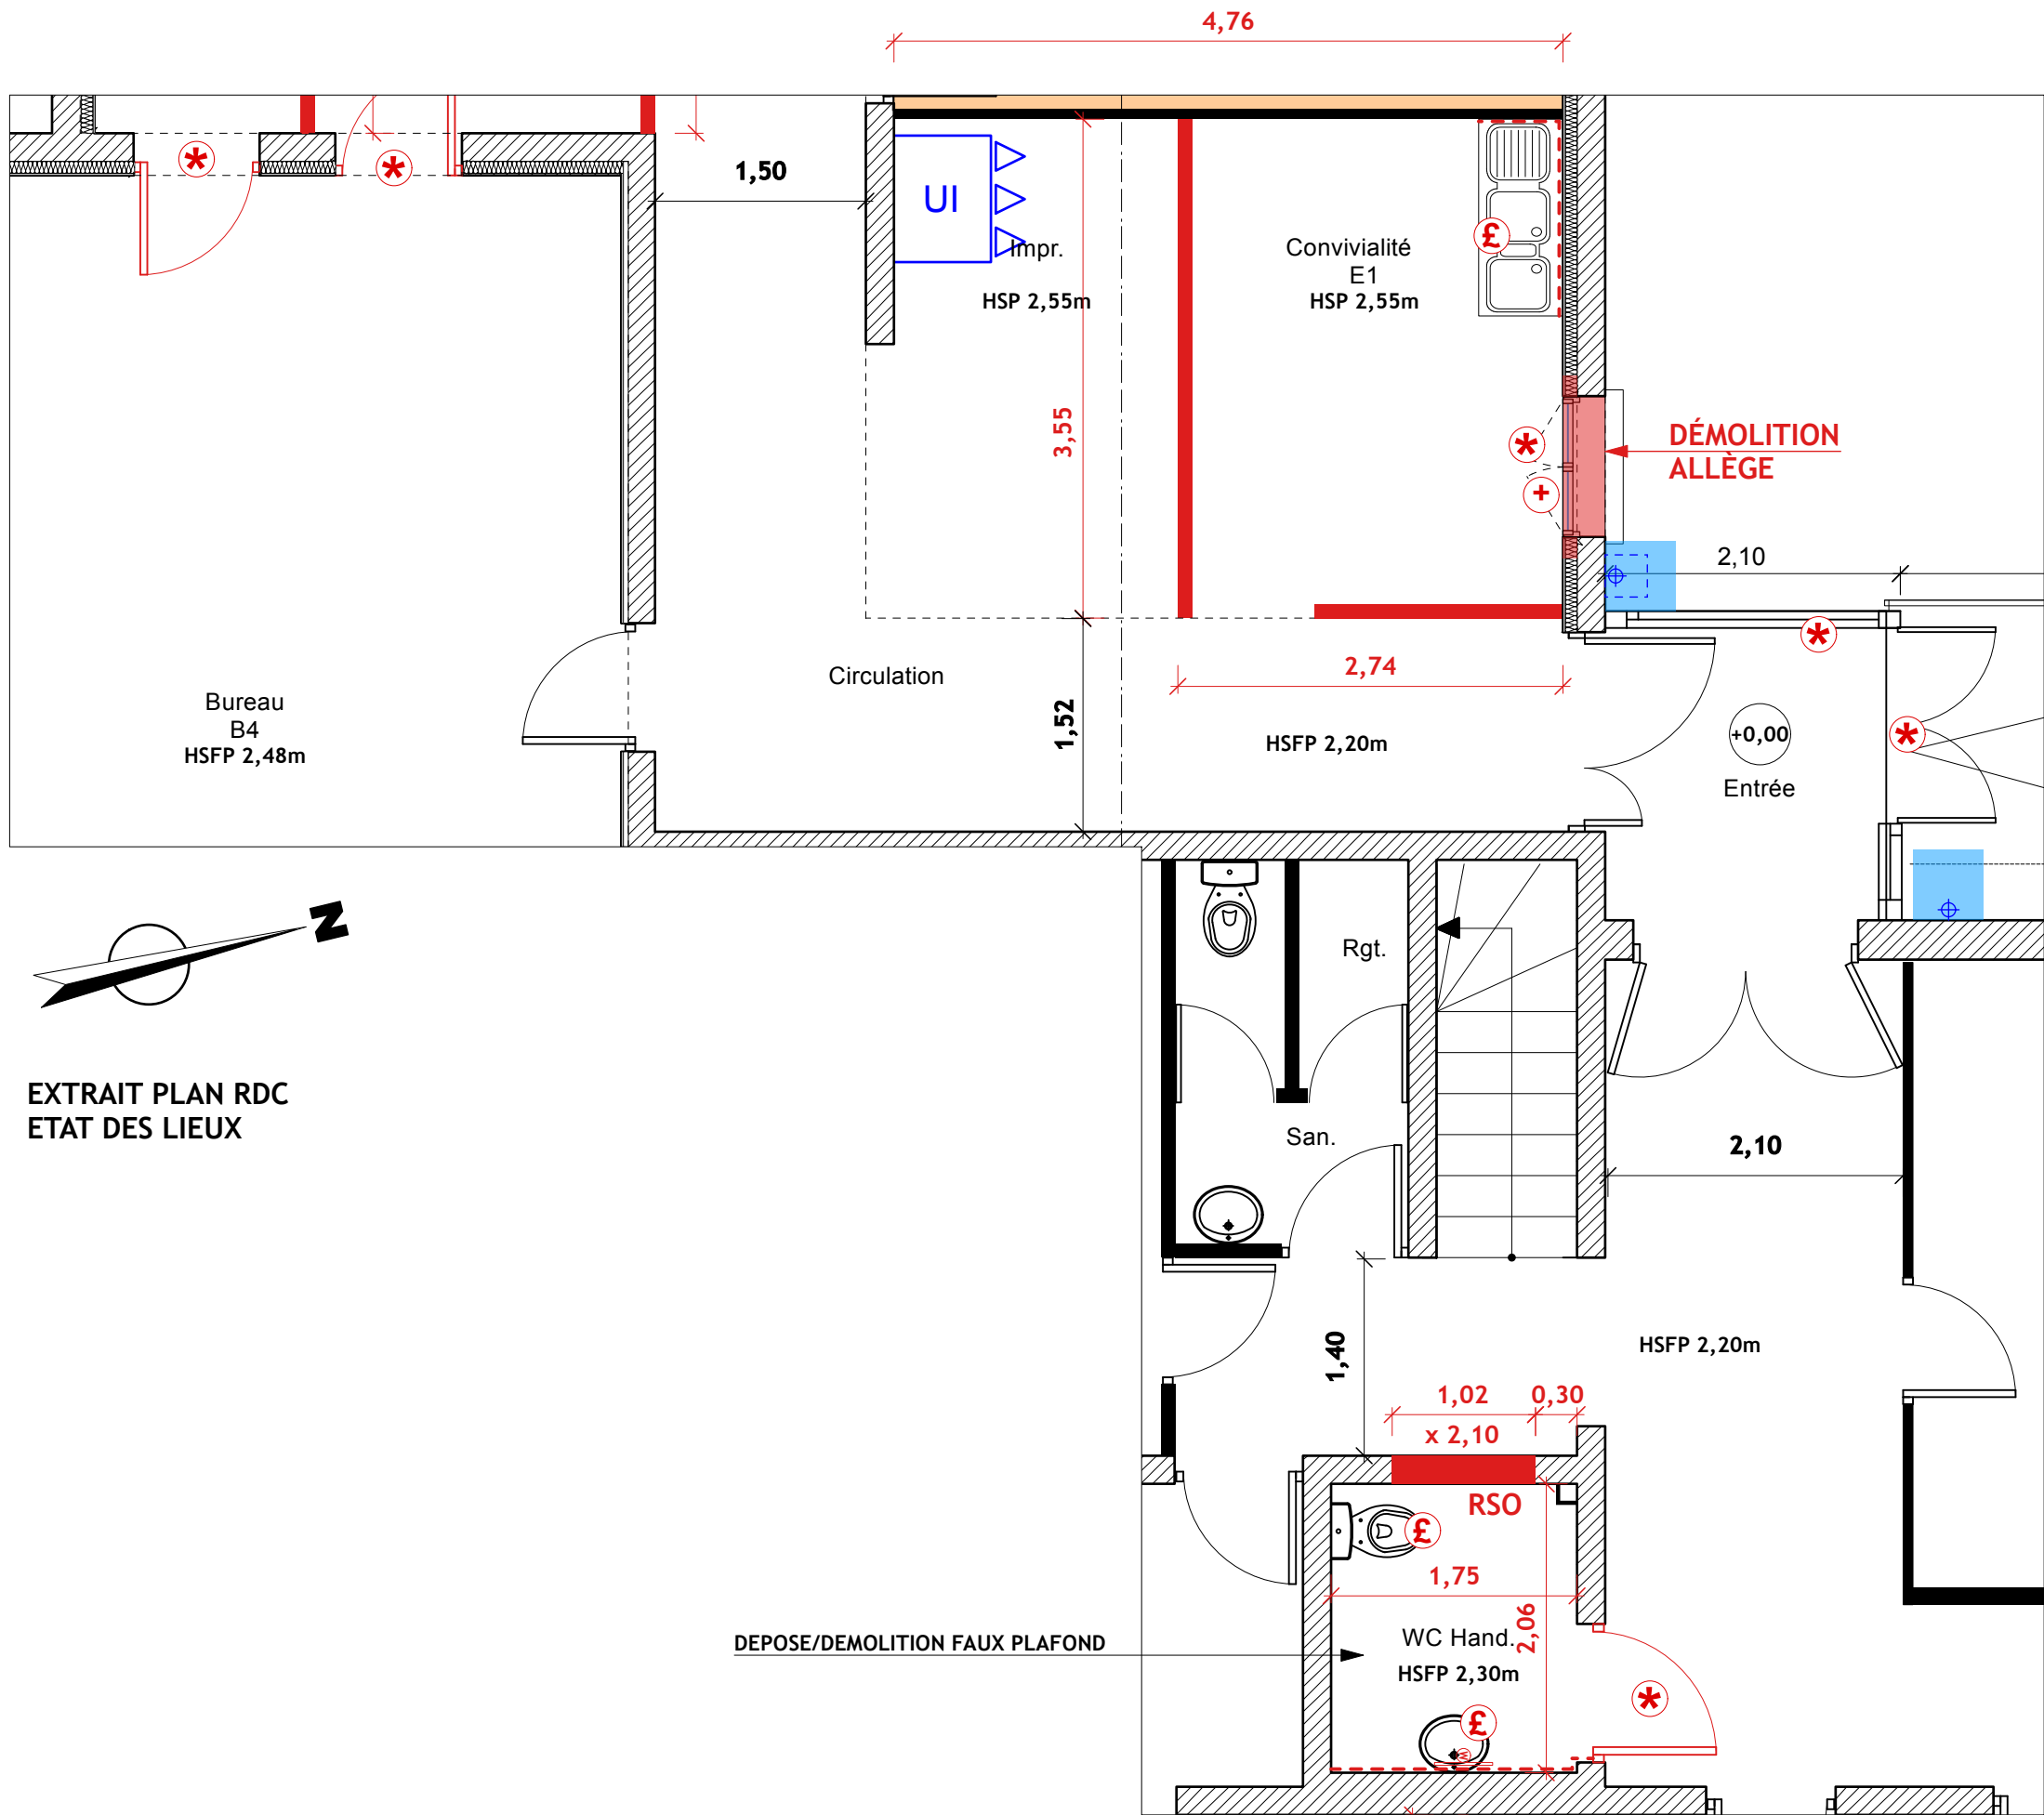

- DÉMOLITION
- * MENUISERIE A DEPOSER
- + STORE A DEPOSER
- £ APPAREIL SANITAIRE A DEPOSER
- - - FAÏENCE À DÉMOLIR
- TERRASSEMENT EN RECHERCHE RESEAU EP

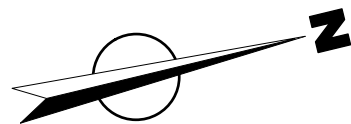

EXTRAIT PLAN RDC
ETAT DES LIEUX

Nota : Le +0.00 de référence correspond au niveau du RDC projet.

MAITRE D'OUVRAGE : **MÉTÉO FRANCE**

**RÉNOVATION ÉNERGÉTIQUE
ET RESSERREMENT DU
CENTRE MÉTÉOROLOGIQUE**
AJACCIO CAMPO DELL'ORO
20090 AJACCIO CORSE DU SUD



PHILIPPE GROSSI ARCHITECTE DPLG - PARC D'ACTIVITÉ DE MEZZAVIA 1 - ROUTE DE MEZZAVIA - 20167 AJACCIO - TEL : 04 95 10 11 75 - EMAIL : pgrossi@wanadoo.fr

Désignation: **EXTRAIT PLAN RDC
ETAT DES LIEUX**

Echelle: 1/50e
Format: A3
Date: 02 / 2026

Numéro: 03.0.2
1.4.07a

PRO

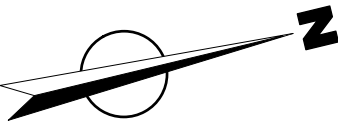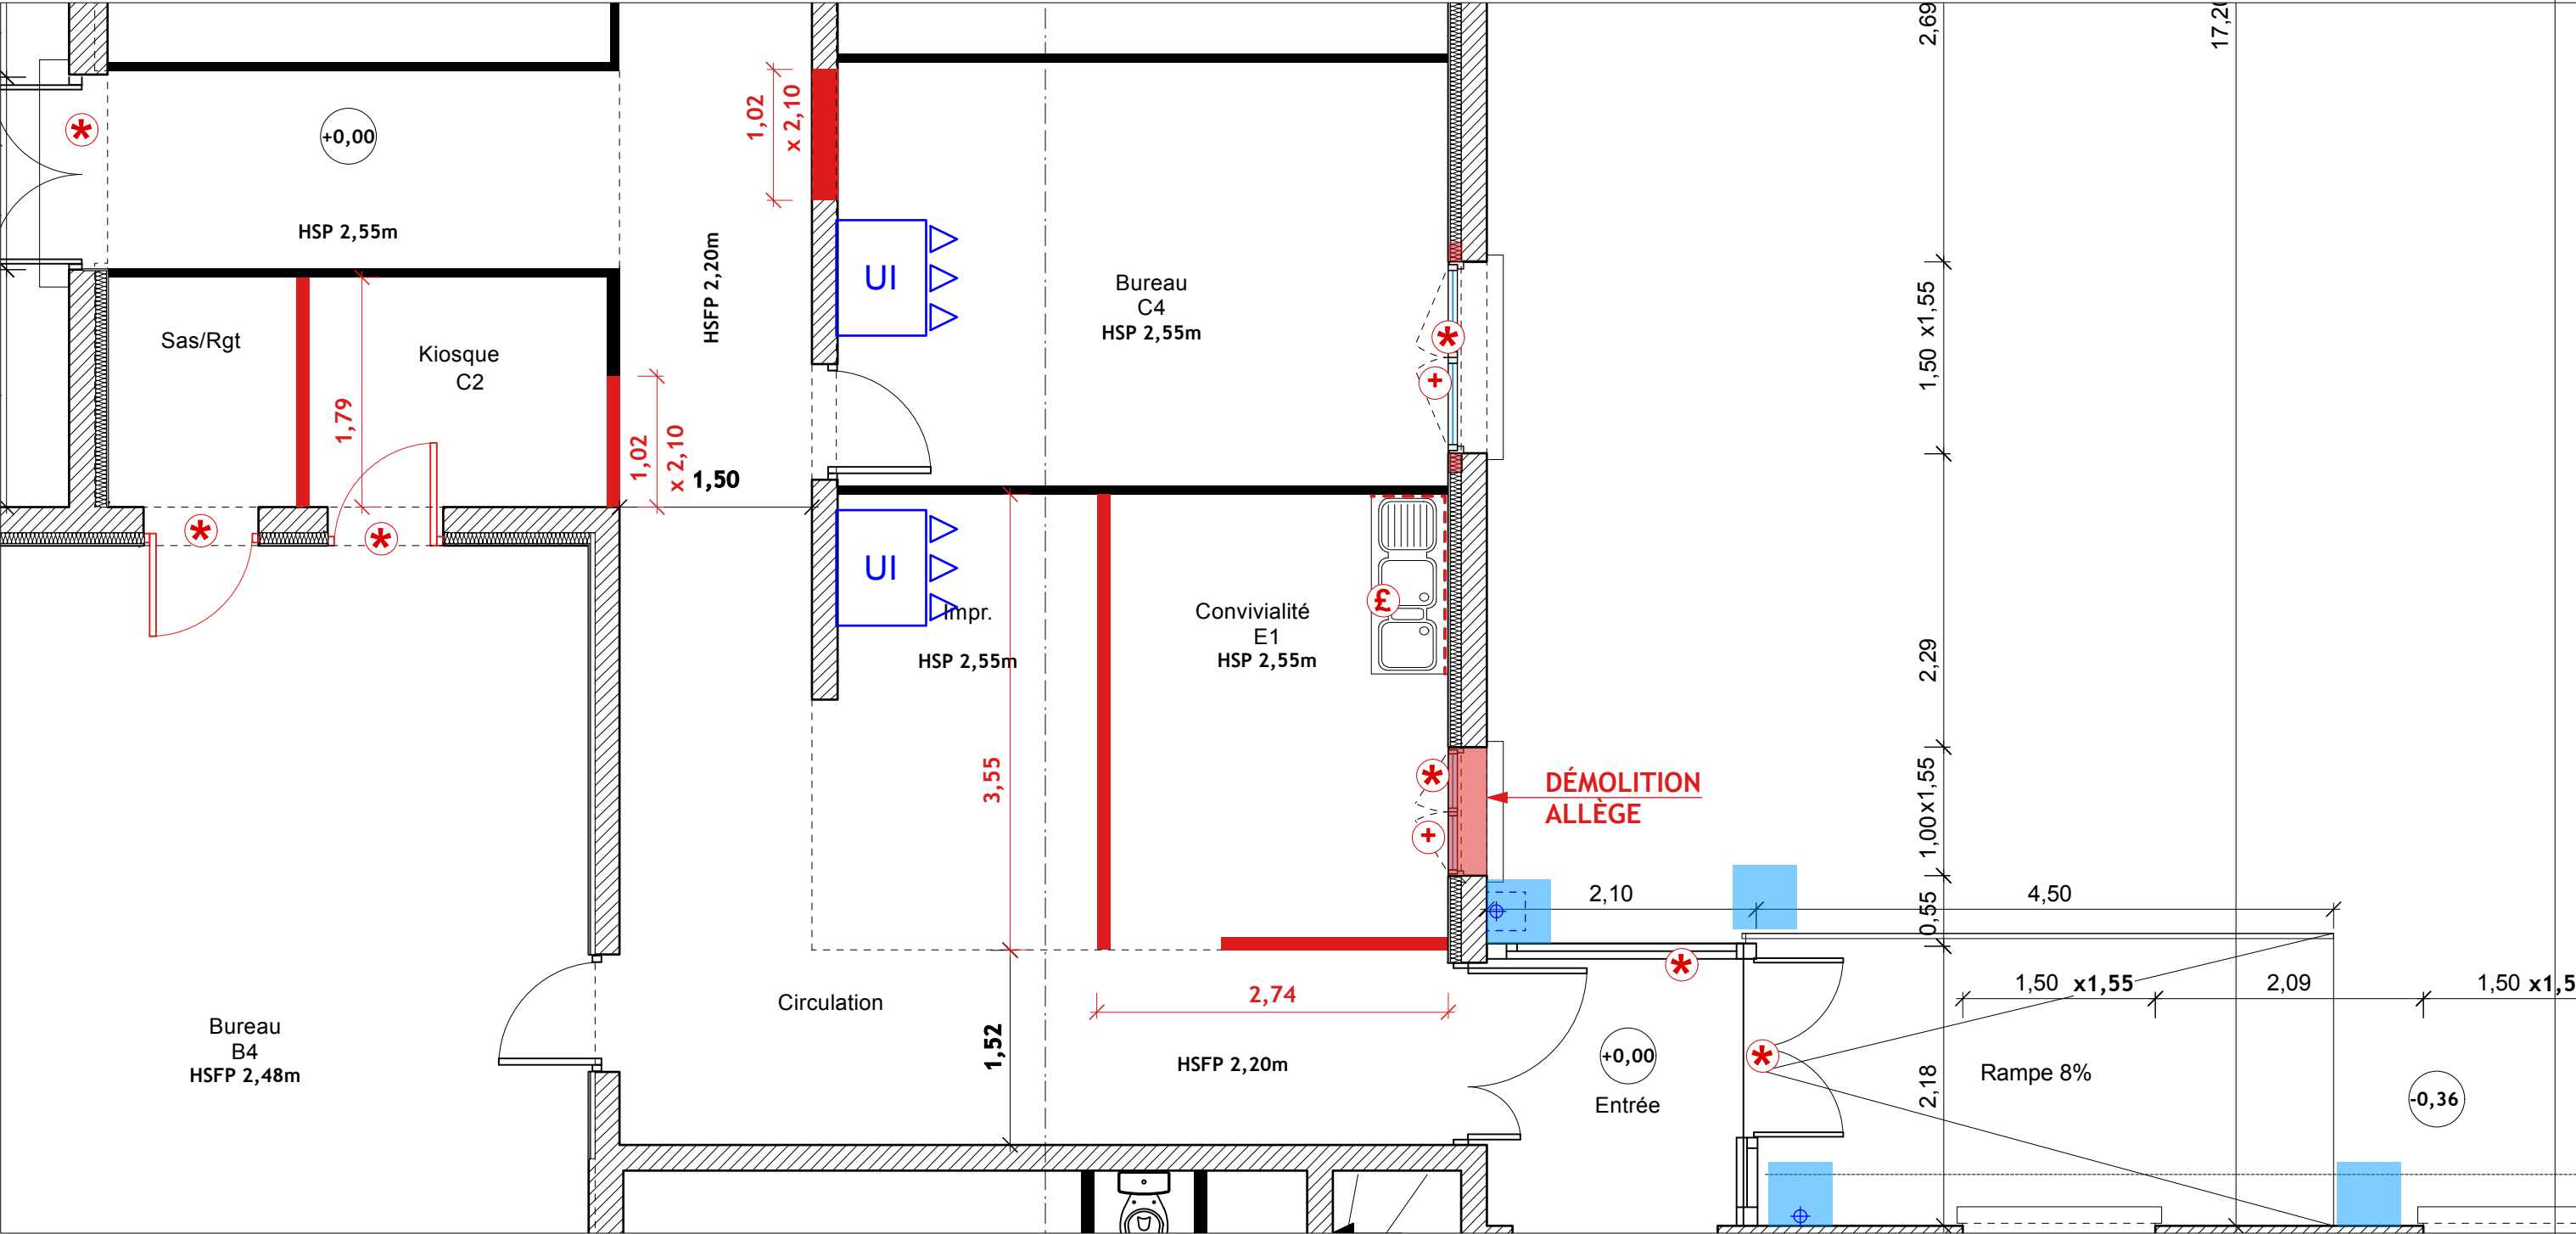

EXTRAIT PLAN RDC
ETAT DES LIEUX

- DÉMOLITION
- * MENUISERIE A DEPOSER
- + STORE A DEPOSER
- £ APPAREIL SANITAIRE A DEPOSER
- FAÏENCE À DÉMOLIR
- TERRASSEMENT EN RECHERCHE RESEAU EP

Nota : Le +0.00 de référence correspond au niveau du RDC projet.

MAITRE D'OUVRAGE : **MÉTÉO FRANCE**

**RÉNOVATION ÉNERGÉTIQUE
ET RESSERREMENT DU
CENTRE MÉTÉOROLOGIQUE**
AJACCIO CAMPO DELL'ORO
20090 AJACCIO CORSE DU SUD



PHILIPPE GROSSI ARCHITECTE DPLG - PARC D'ACTIVITE DE MEZZAVIA 1 - ROUTE DE MEZZAVIA - 20167 AJACCIO - TEL : 04 95 10 11 75 - EMAIL : pgrossi@wanadoo.fr

Désignation: **EXTRAIT ZOOM RDC
ETAT DES LIEUX**

Echelle:
Format: A3
Date: 02 / 2026

Numéro: 03.0.2
1.4.08a

PRO

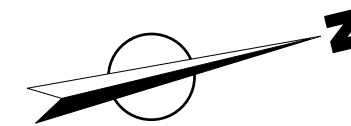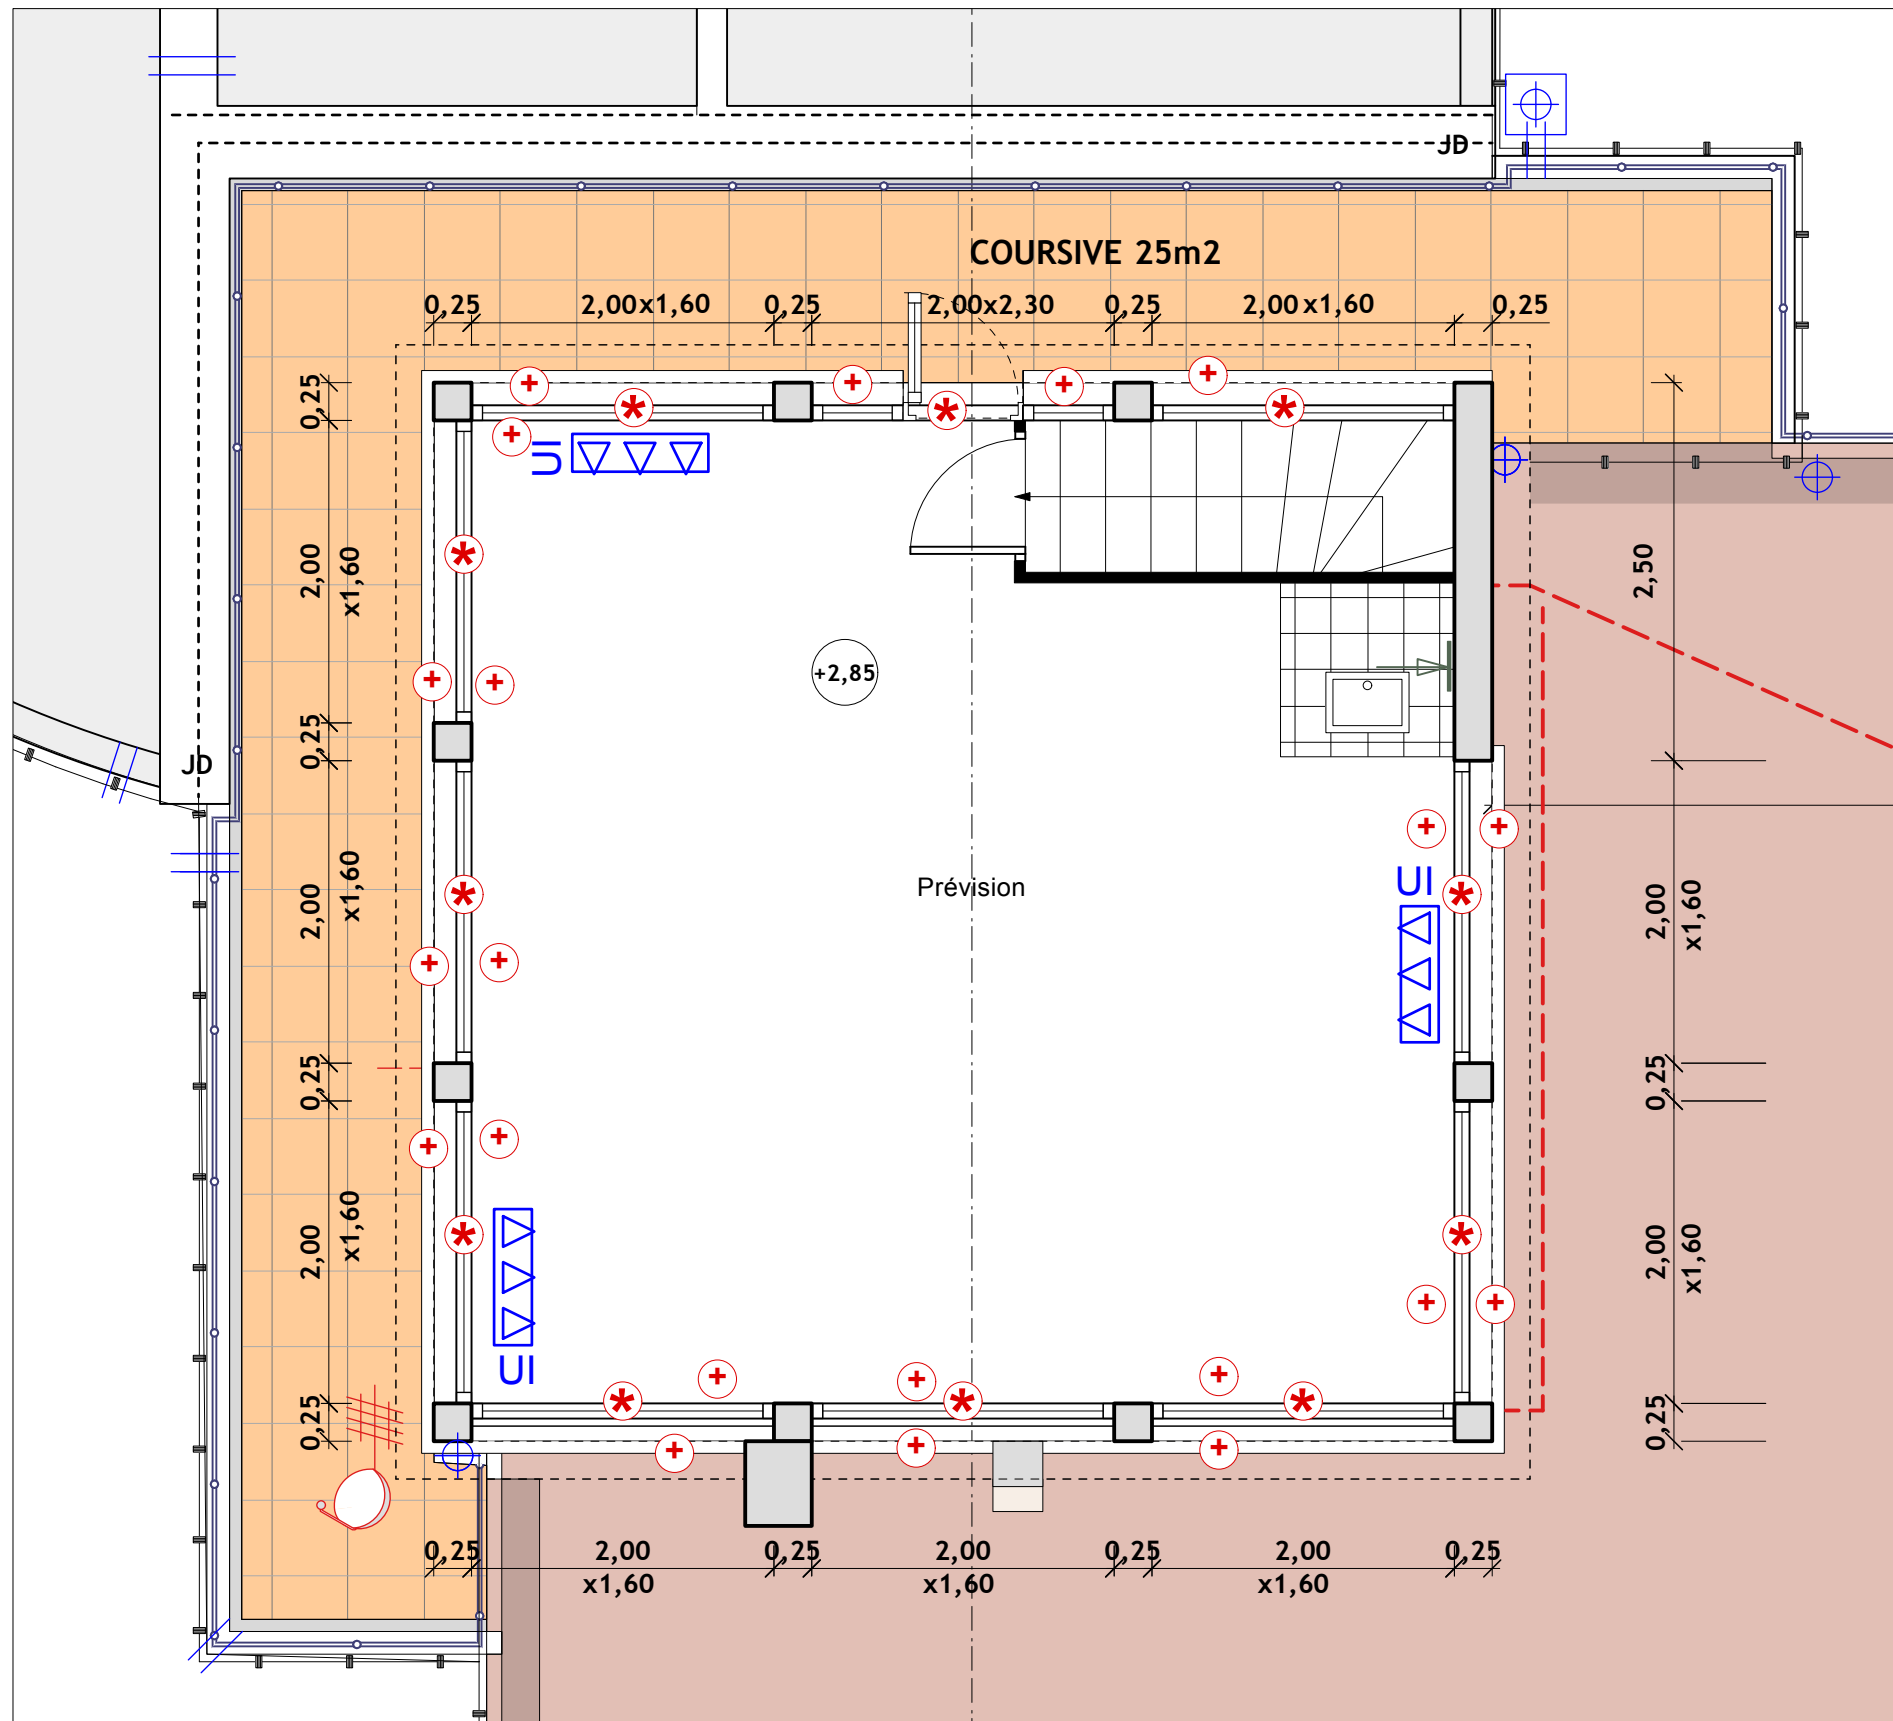

- DÉMOLITION
- ✱ MENUISERIE A DEPOSER
- + STORE A DEPOSER
- DEMOLITION REVET. SOL & COMPLEXE ISOLATION/ETANCHEITE

Nota : Le +0.00 de référence correspond au niveau du RDC projet.

MAITRE D'OUVRAGE : **MÉTÉO FRANCE**

**RÉNOVATION ÉNERGÉTIQUE
ET RESSERREMENT DU
CENTRE MÉTÉOROLOGIQUE**

AJACCIO CAMPO DELL'ORO
20090 AJACCIO CORSE DU SUD

PHILIPPE GROSSI ARCHITECTE DPLG - PARC D'ACTIVITE DE MEZZAVIA 1 - ROUTE DE MEZZAVIA - 20167 AJACCIO - TEL : 04 95 10 11 75 - EMAIL : pgrossi@wanadoo.fr


Désignation: **EXTRAIT PLAN R+1
ETAT DES LIEUX**


Echelle: 1/50e
Format: A3
Date: 02 / 2026


Numéro: 03.0.2
1.4.09a


PRO




 ENTITÉ MÉTÉO FRANCE

 REGARD EP

 CLOISON PROJET

 AMÉNAGEMENT PROJET

11	<p>EP Nota : Le +0.00 de référence correspond au niveau du RDC projet.</p> <p>MAITRE D'OUVRAGE : MÉTÉO FRANCE</p> <p>RÉNOVATION ÉNERGÉTIQUE ETRESSEREMENT DU CENTRE MÉTÉOROLOGIQUE AJACCIO CAMPO DELL'ORO 20090 AJACCIO - CORSE DU SUD</p> <p>PHILIPPE GROSSI ARCHITECTE DPLG - PARC D'ACTIVITE DE MEZZAVIA - ROUTE DE MEZZAVIA - 20167 AJACCIO - TEL : 04 95 10 11 75 - EMAIL : pgrossi@wanadoo.fr</p>		
	<p>Désignation:</p> <p>PLAN RDC PROJET</p>	<p>Echelle: 1/125e</p> <p>Format: A3</p> <p>Date: 02 / 2026</p>	<p>Numéro: 03.0.2</p> <p>1.4.12a</p> <p>PRO</p>

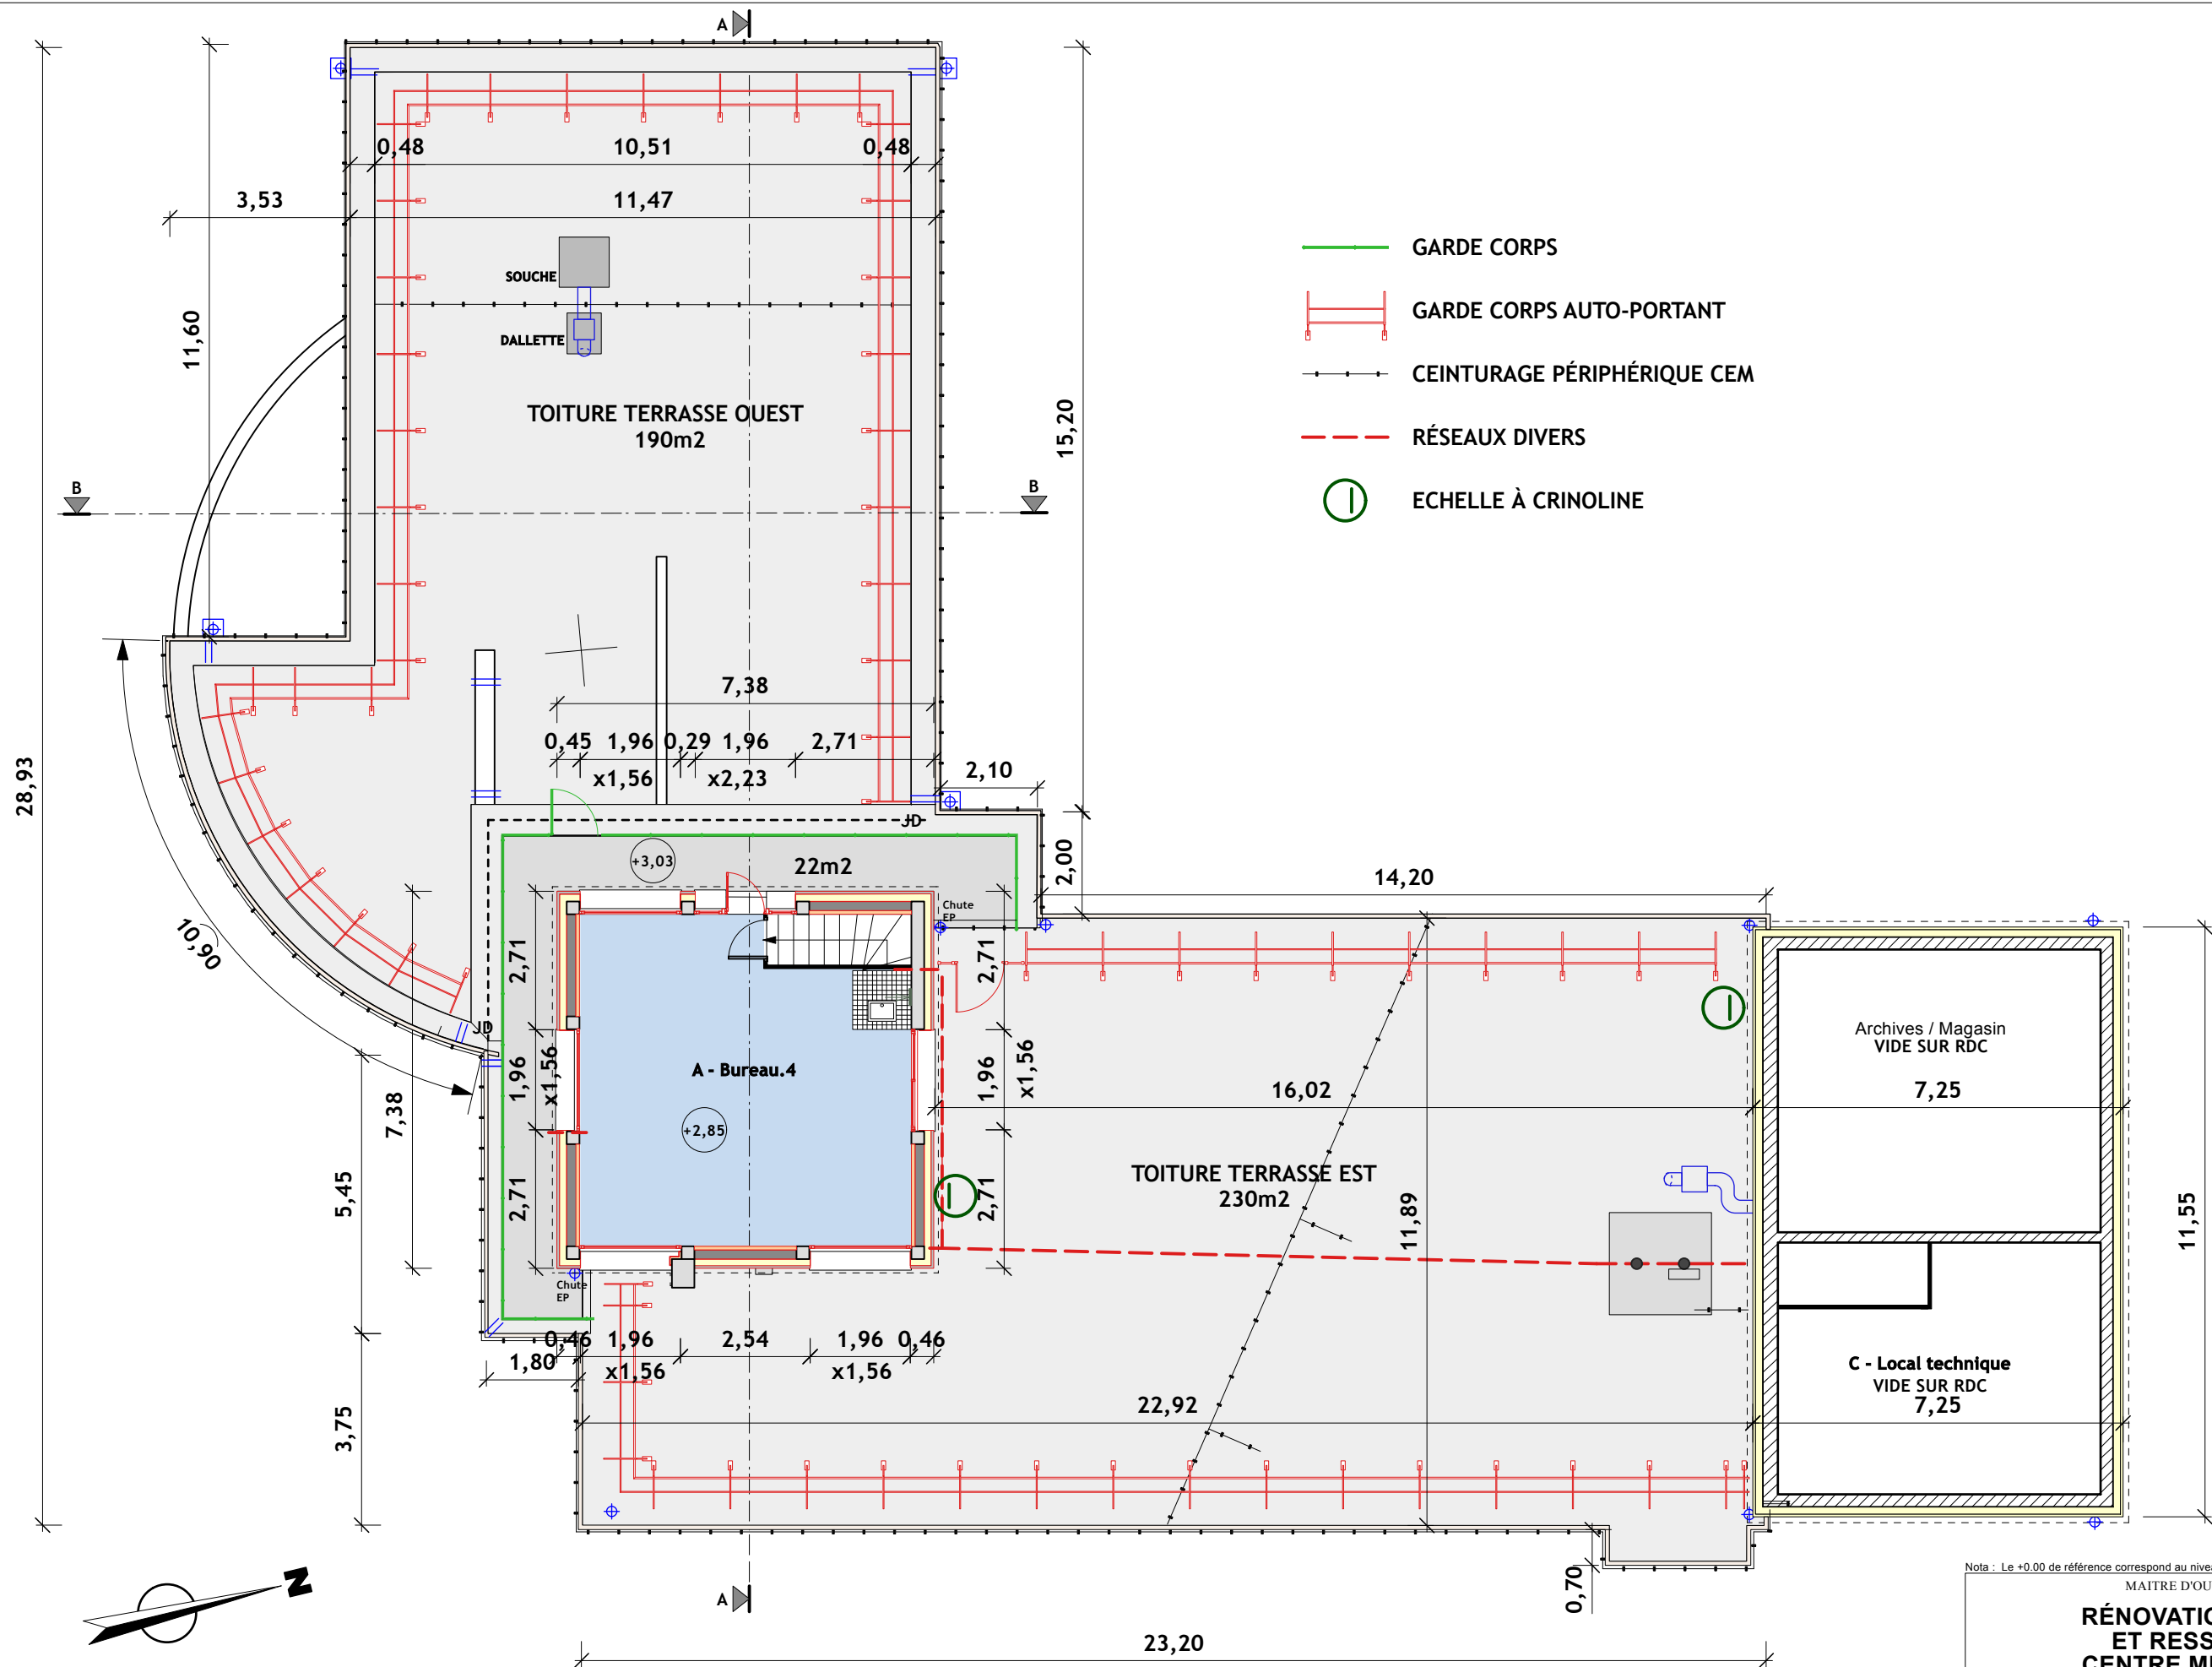

Nota : Le +0.00 de référence correspond au niveau du RDC projet.

MAITRE D'OUVRAGE : **MÉTÉO FRANCE**

**RÉNOVATION ÉNERGÉTIQUE
ET RESSERREMENT DU
CENTRE MÉTÉOROLOGIQUE**

AJACCIO CAMPO DELL'ORO
20090 AJACCIO - CORSE DU SUD


PHILIPPE GROSSI ARCHITECTE DPLG - PARC D'ACTIVITÉ DE MEZZAVIA 1 - ROUTE DE MEZZAVIA - 20167 AJACCIO - TEL : 04 95 10 11 75 - EMAIL : pgrossi@wanadoo.fr

Désignation: **PLAN R+1
PROJET**

Echelle: 1/125e
Format: A3
Date: 02 / 2026

Numéro: 03.0.2
1.4.13a

PRO

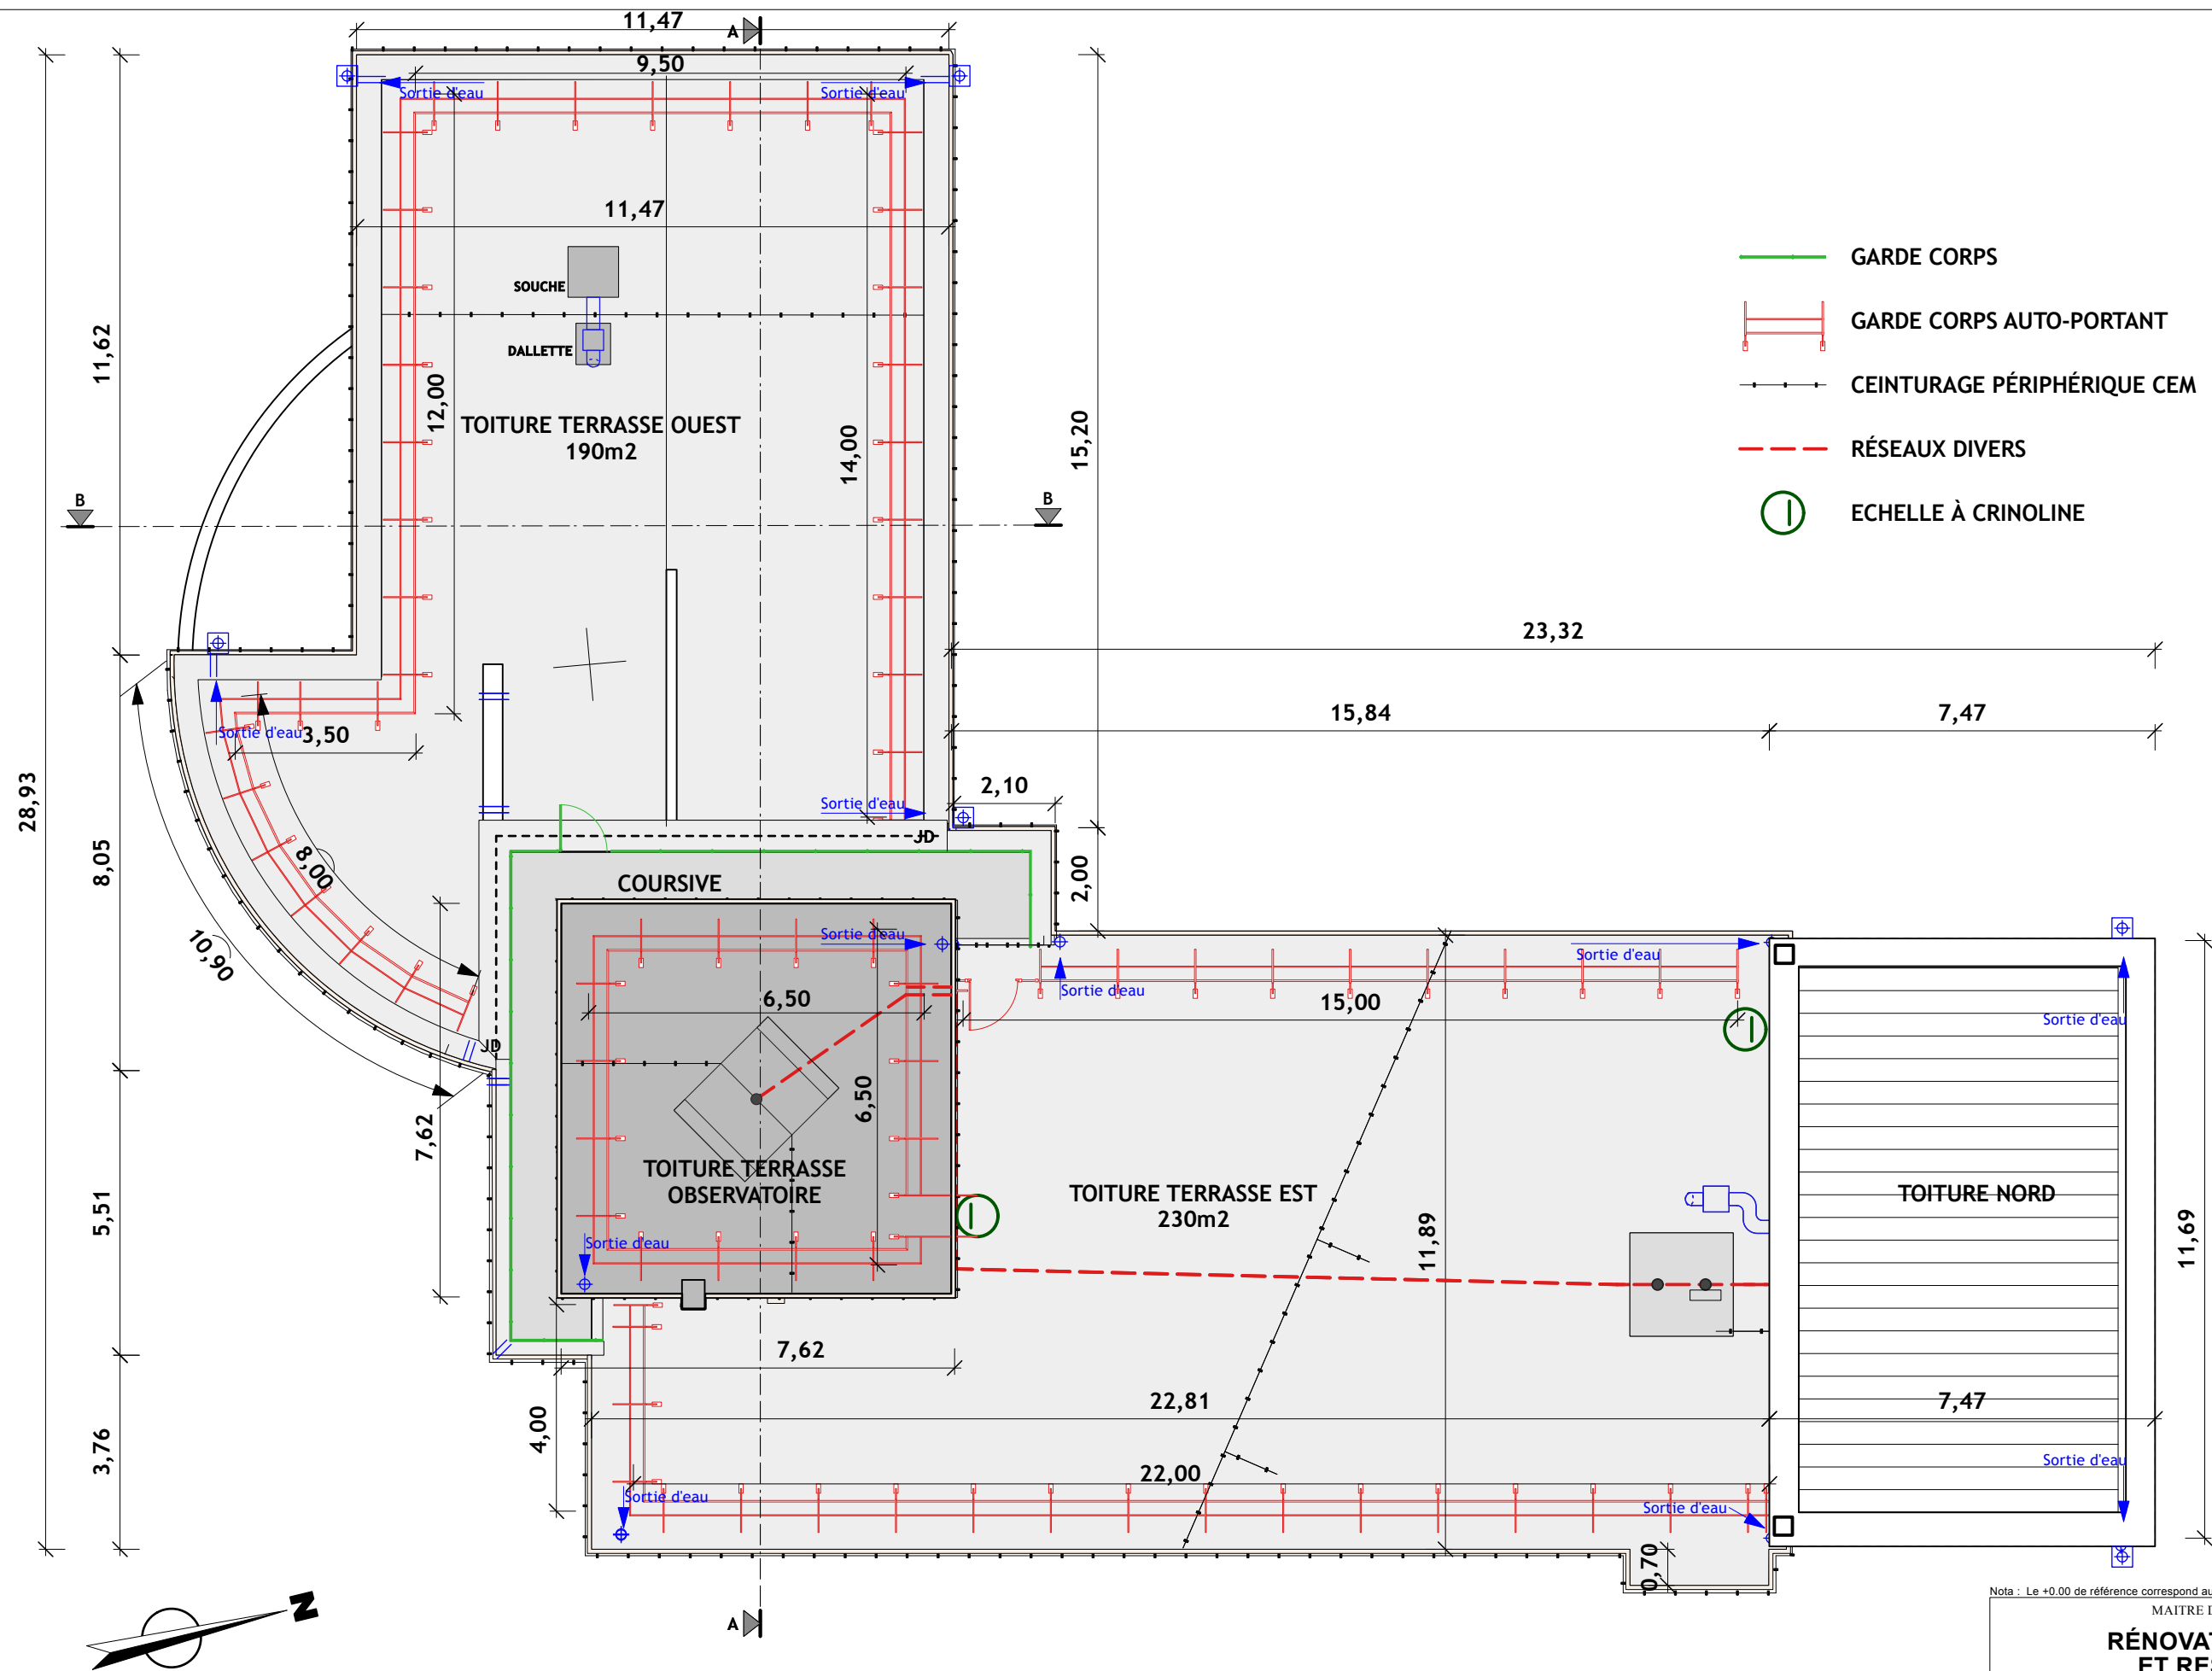

Nota : Le +0.00 de référence correspond au niveau du RDC projet.

MAÎTRE D'OUVRAGE : **MÉTÉO FRANCE**

**RÉNOVATION ÉNERGÉTIQUE
ET RESSERREMENT DU
CENTRE MÉTÉOROLOGIQUE**

AJACCIO CAMPO DELL'ORO
20090 AJACCIO - CORSE DU SUD


PHILIPPE GROSSI ARCHITECTE DPLG - PARC D'ACTIVITÉ DE MEZZAVIA 1 - ROUTE DE MEZZAVIA - 20167 AJACCIO - TEL : 04 95 10 11 75 - EMAIL : pgrossi@wanadoo.fr

Désignation: **PLAN TOITURES
PROJET**


Echelle: 1/125e
Format: A3
Date: 02 / 2026

Numéro: 03.0.2
1.4.14a

PRO

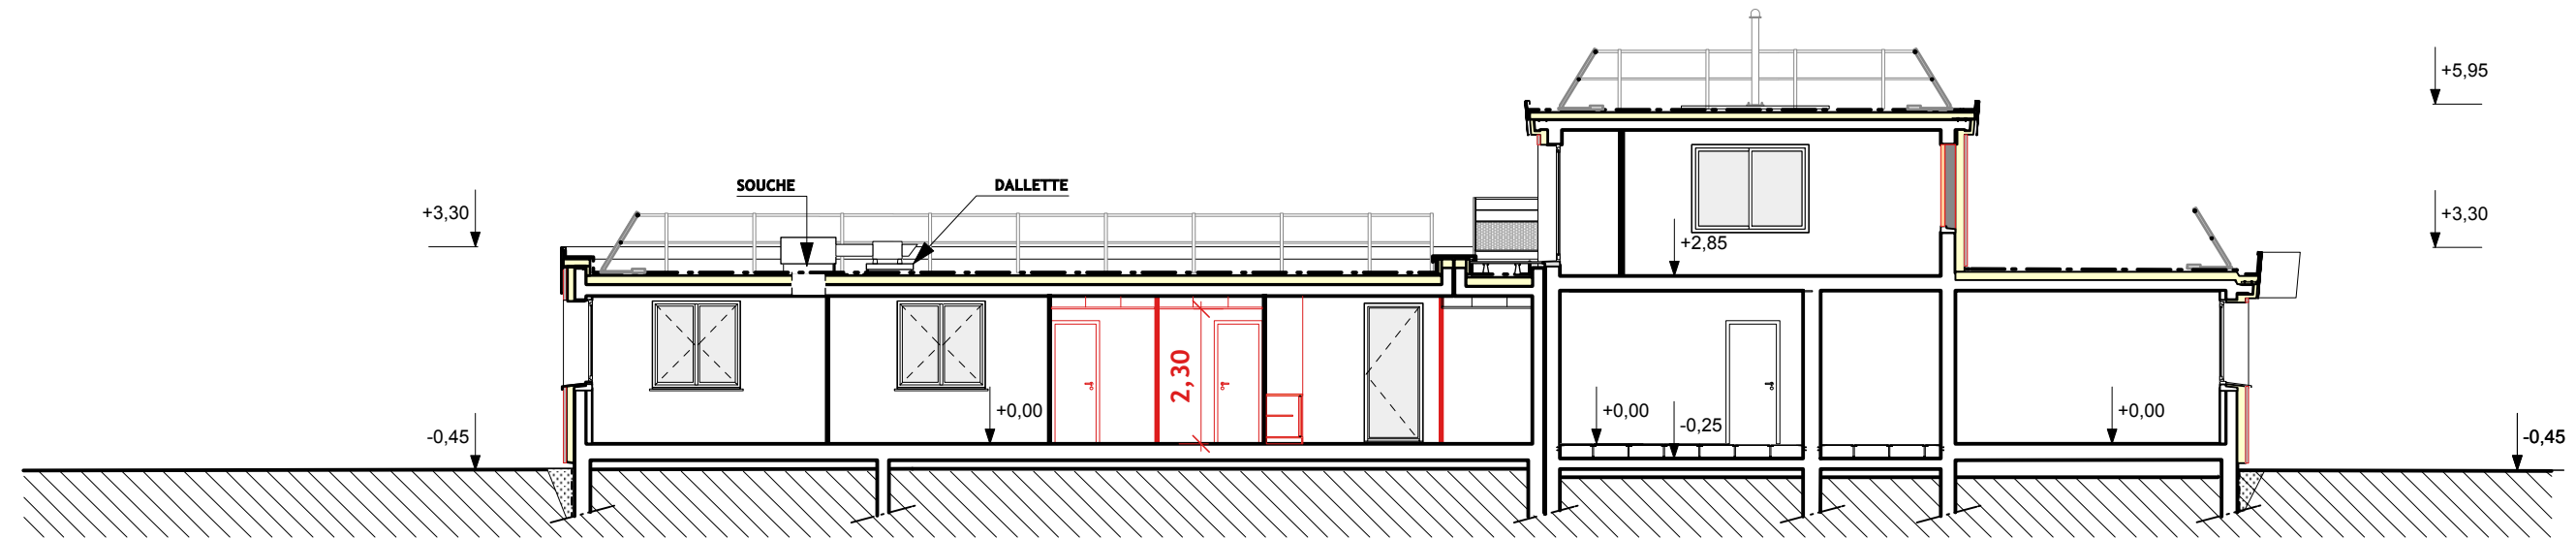


COUPE AA - PROJET

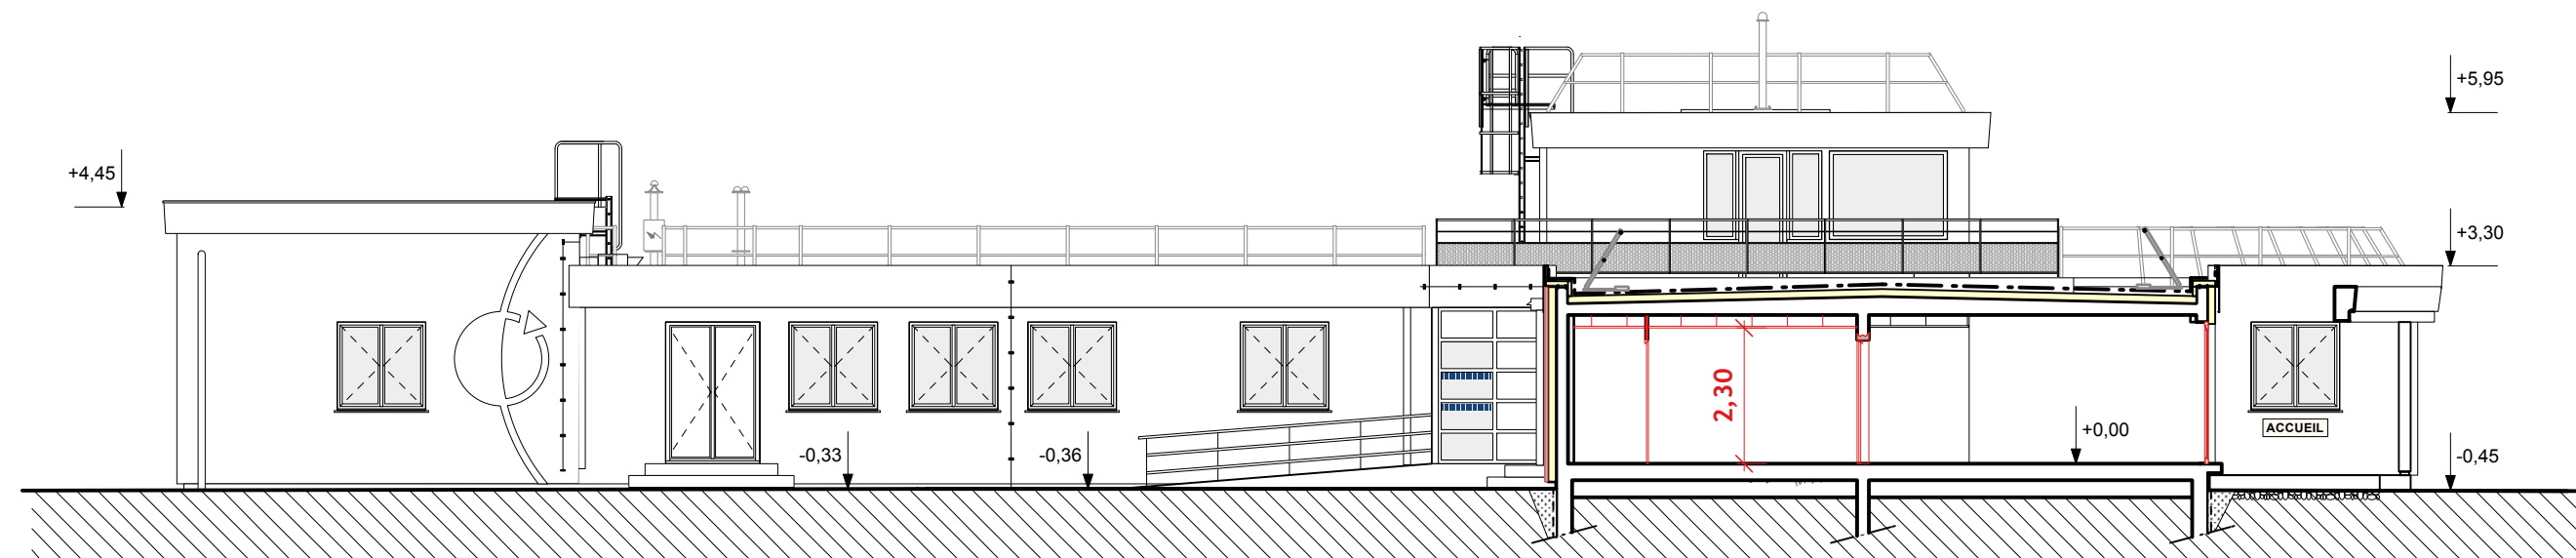


COUPE BB - PROJET

Nota : Le +0.00 de référence correspond au niveau du RDC projet.		
MAITRE D'OUVRAGE : MÉTÉO FRANCE		
RÉNOVATION ÉNERGÉTIQUE ET RESSERREMENT DU CENTRE MÉTÉOROLOGIQUE		
AJACCIO CAMPO DELL'ORO		
20090 AJACCIO CORSE DU SUD		
<small>PHILIPPE GROSSI ARCHITECTE DPLG - PARC D'ACTIVITÉ DE MEZZAVIA 1 - ROUTE DE MEZZAVIA - 20167 AJACCIO - TEL : 04 95 10 11 75 - EMAIL : pgrossi@wanadoo.fr</small>		
Désignation:	Echelle: 1/125e	Numéro: 03.0.2
COUPES SUR TN PROJET	Format: A3	1.4.15a
	Date: 02 / 2026	PRO

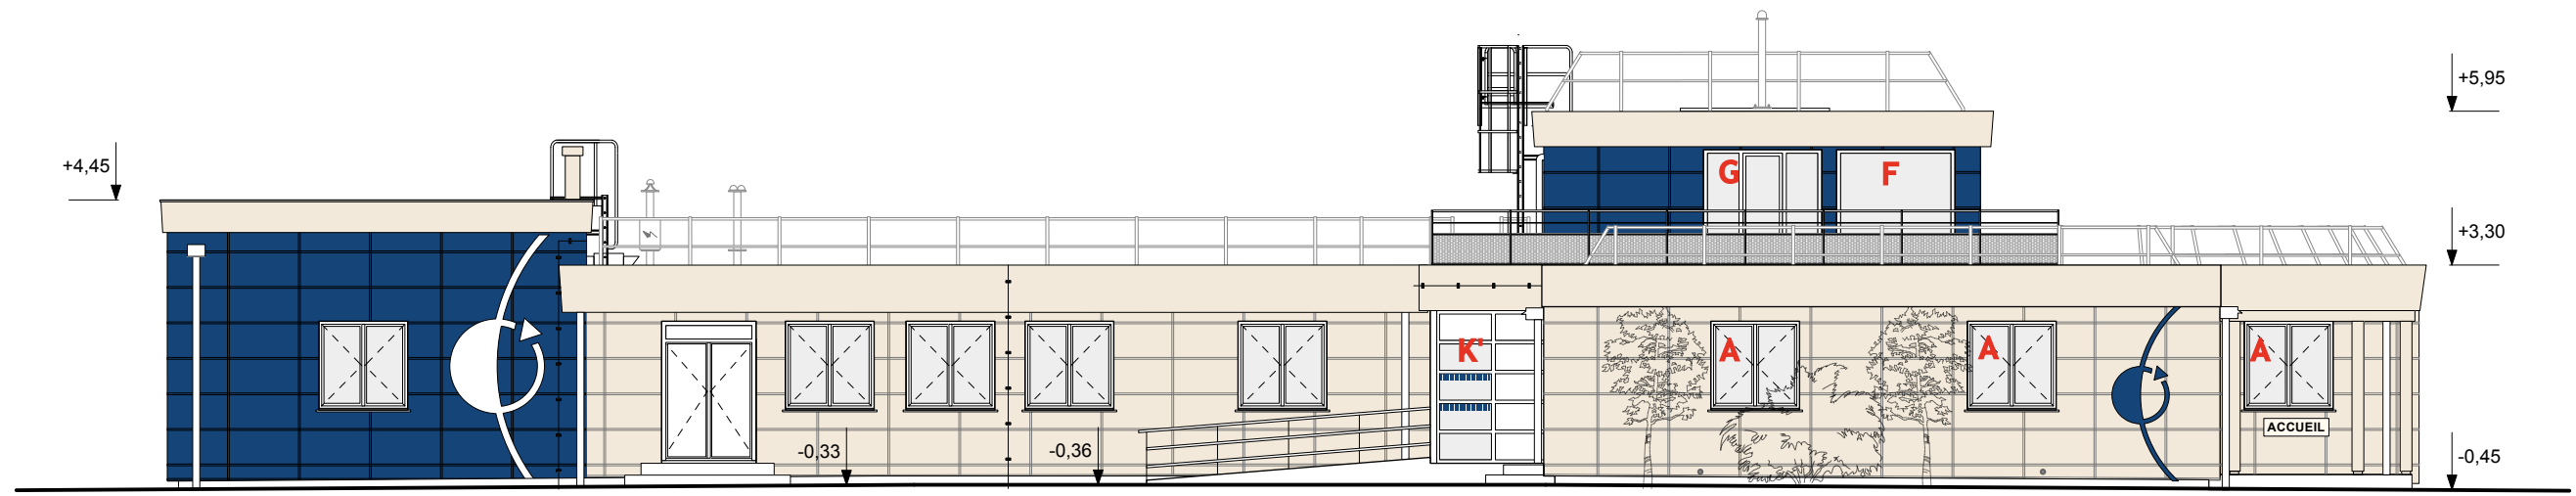


FACADE OUEST - PROJET

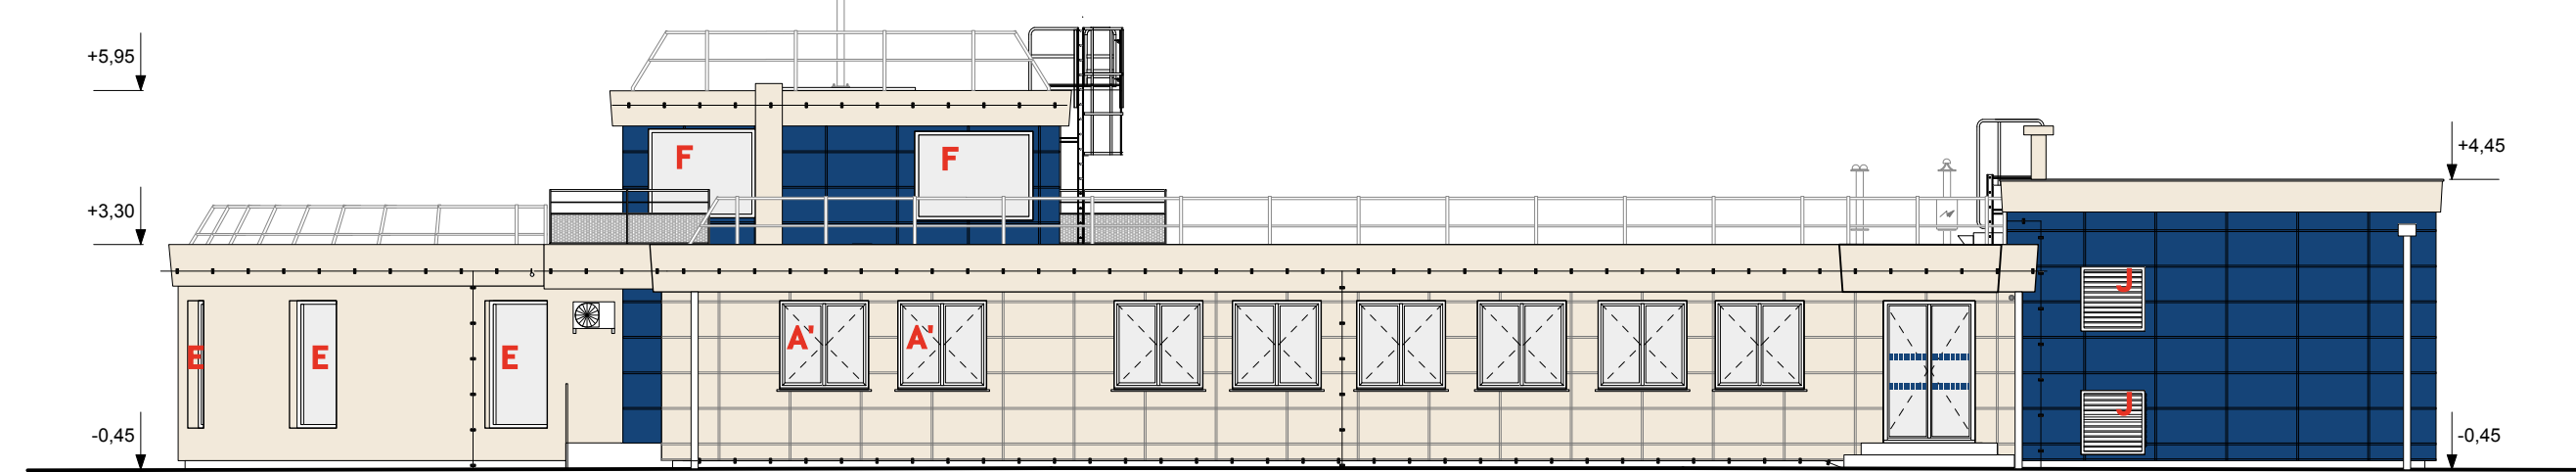


FACADE EST - PROJET

CEINTURAGE PÉRIPHÉRIQUE CEM

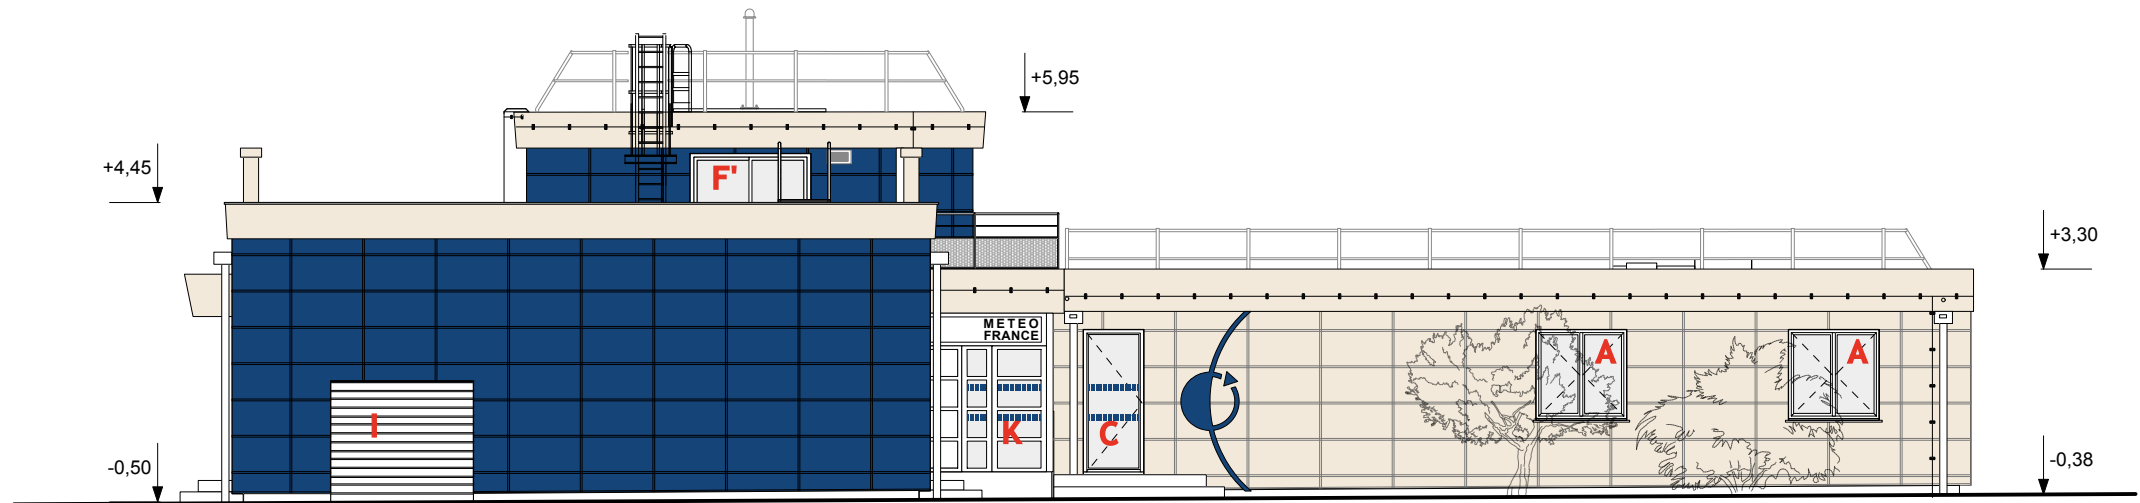

FACADE NORD - PROJET

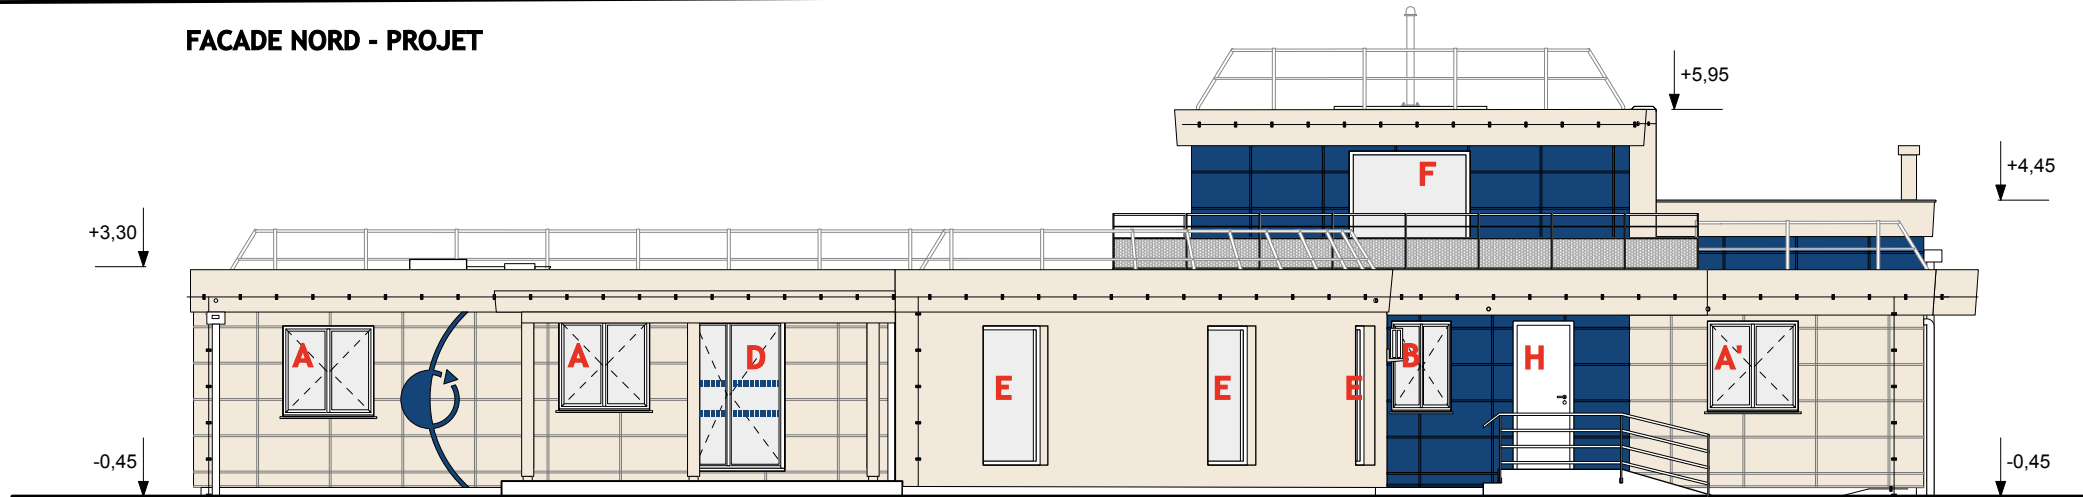

FACADE SUD - PROJET

- REVETEMENT TYPE 1 :**
CASSETTE
LISSE-URBAIN CAREA EMBOITEMENT OU EQUIVALEMENT Turquin 5-01
- REVETEMENT TYPE 2 :**
CASSETTE
LISSE-URBAIN CAREA EMBOITEMENT OU EQUIVALEMENT Blanc Banquise 9-04
- REVETEMENT TYPE 3 :**
ENDUIT RPE
ENDUIT WEBER OU EQUIVALEMENT 324 - Blanc Craie

Nota : Le +0.00 de référence correspond au niveau du RDC projet.

MAÎTRE D'OUVRAGE : **MÉTÉO FRANCE**

**RÉNOVATION ÉNERGÉTIQUE
ET RESSERREMENT DU
CENTRE MÉTÉOROLOGIQUE**
AJACCIO CAMPO DELL'ORO
20090 AJACCIO CORSE DU SUD



PHILIPPE GROSSI ARCHITECTE DPLG - PARC D'ACTIVITÉ DE MEZZAVIA 1 - ROUTE DE MEZZAVIA - 20167 AJACCIO - TEL : 04 95 10 11 75 - EMAIL : p.grossi@wanadoo.fr

Désignation: **FACADES
PROJET**

Echelle: 1/125e
Format: A3
Date: 02 / 2026

Numéro: 03.0.2
1.4.16a

PRO

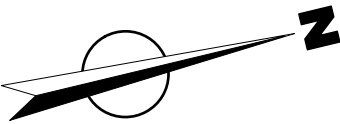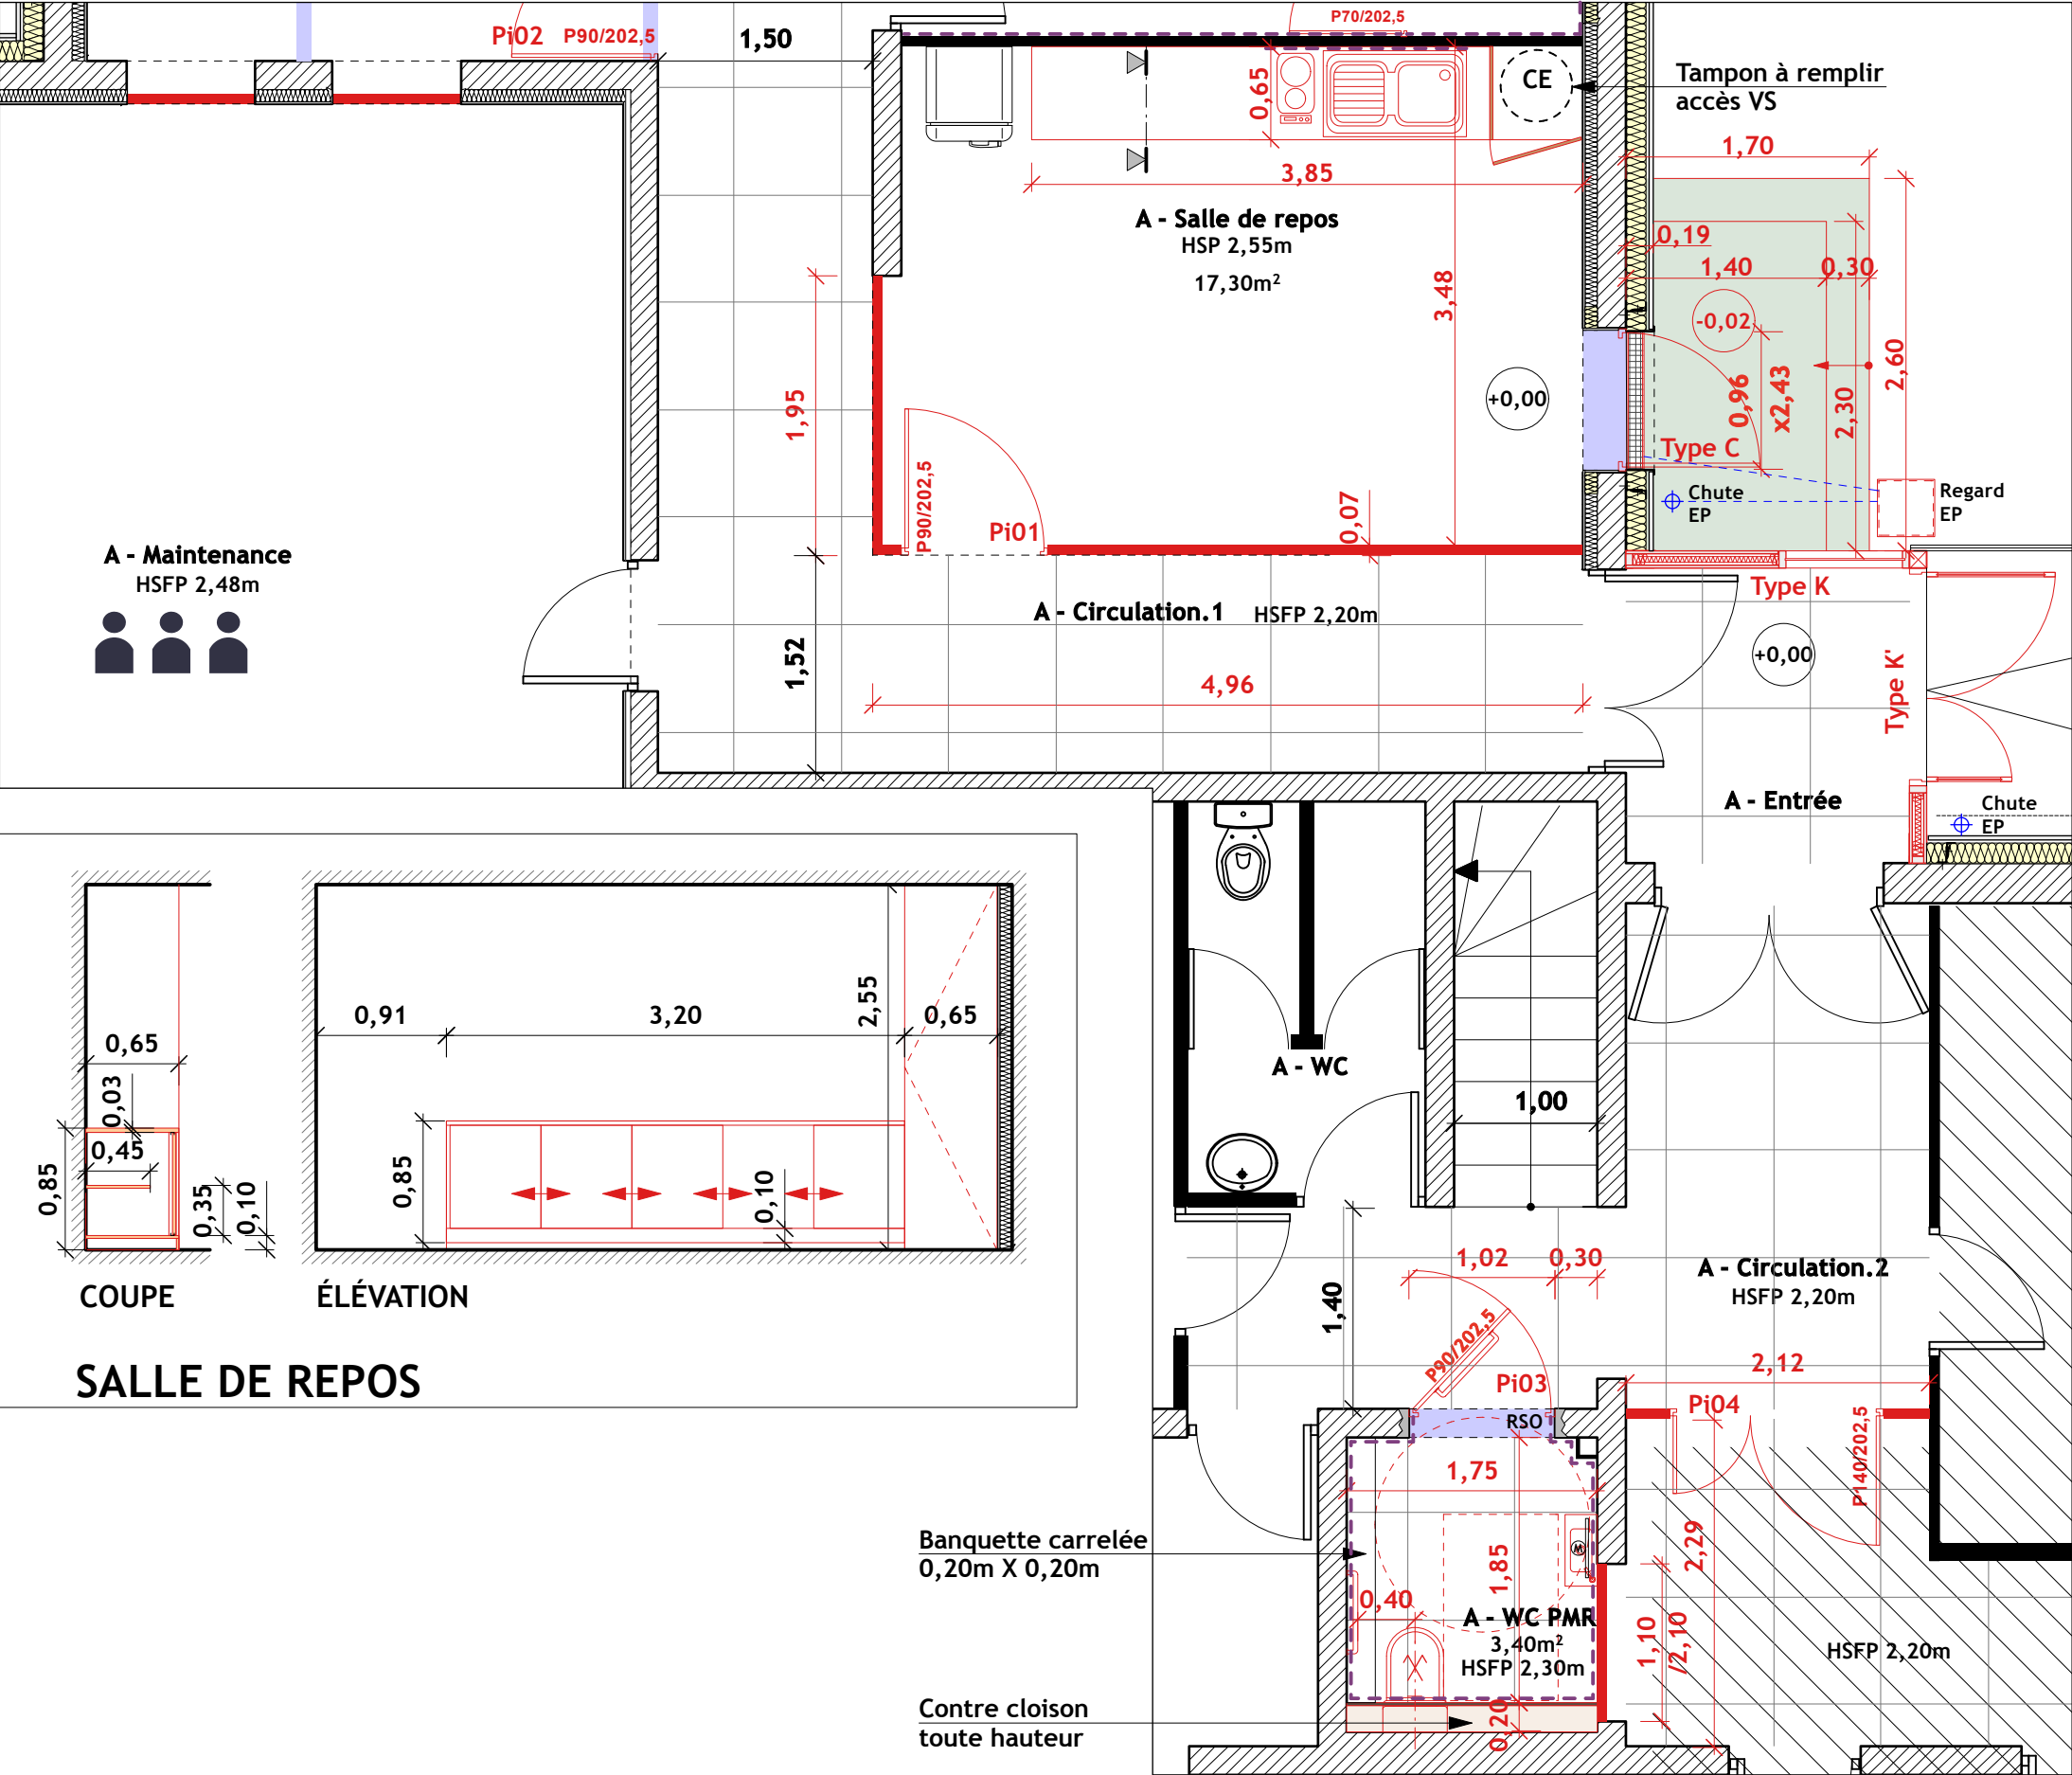

EXTRAIT PLAN RDC
PROJET

LEGENDE

- Faïence 30*60
- ⊕ Miroir
- Reprise ponctuel carrelage grès cérame
- Cloison sèche de 7
- Caniveau à grille

Nota : Le +0.00 de référence correspond au niveau du RDC projet.

MAITRE D'OUVRAGE : **MÉTÉO FRANCE**

**RÉNOVATION ÉNERGÉTIQUE
ET RESSERREMENT DU
CENTRE MÉTÉOROLOGIQUE**
AJACCIO CAMPO DELL'ORO
20090 AJACCIO CORSE DU SUD


PHILIPPE GROSSI ARCHITECTE DPLG - PARC D'ACTIVITÉ DE MEZZAVIA 1 - ROUTE DE MEZZAVIA - 20167 AJACCIO - TEL : 04 95 10 11 75 - EMAIL : pgrossi@wanadoo.fr

Désignation: **PROJET
SALLE DE REPOS / WC PMR**

Echelle: 1/50e
Format: A3
Date: 02 / 2026

Numéro: 03.0.2
1.4.17a

PRO

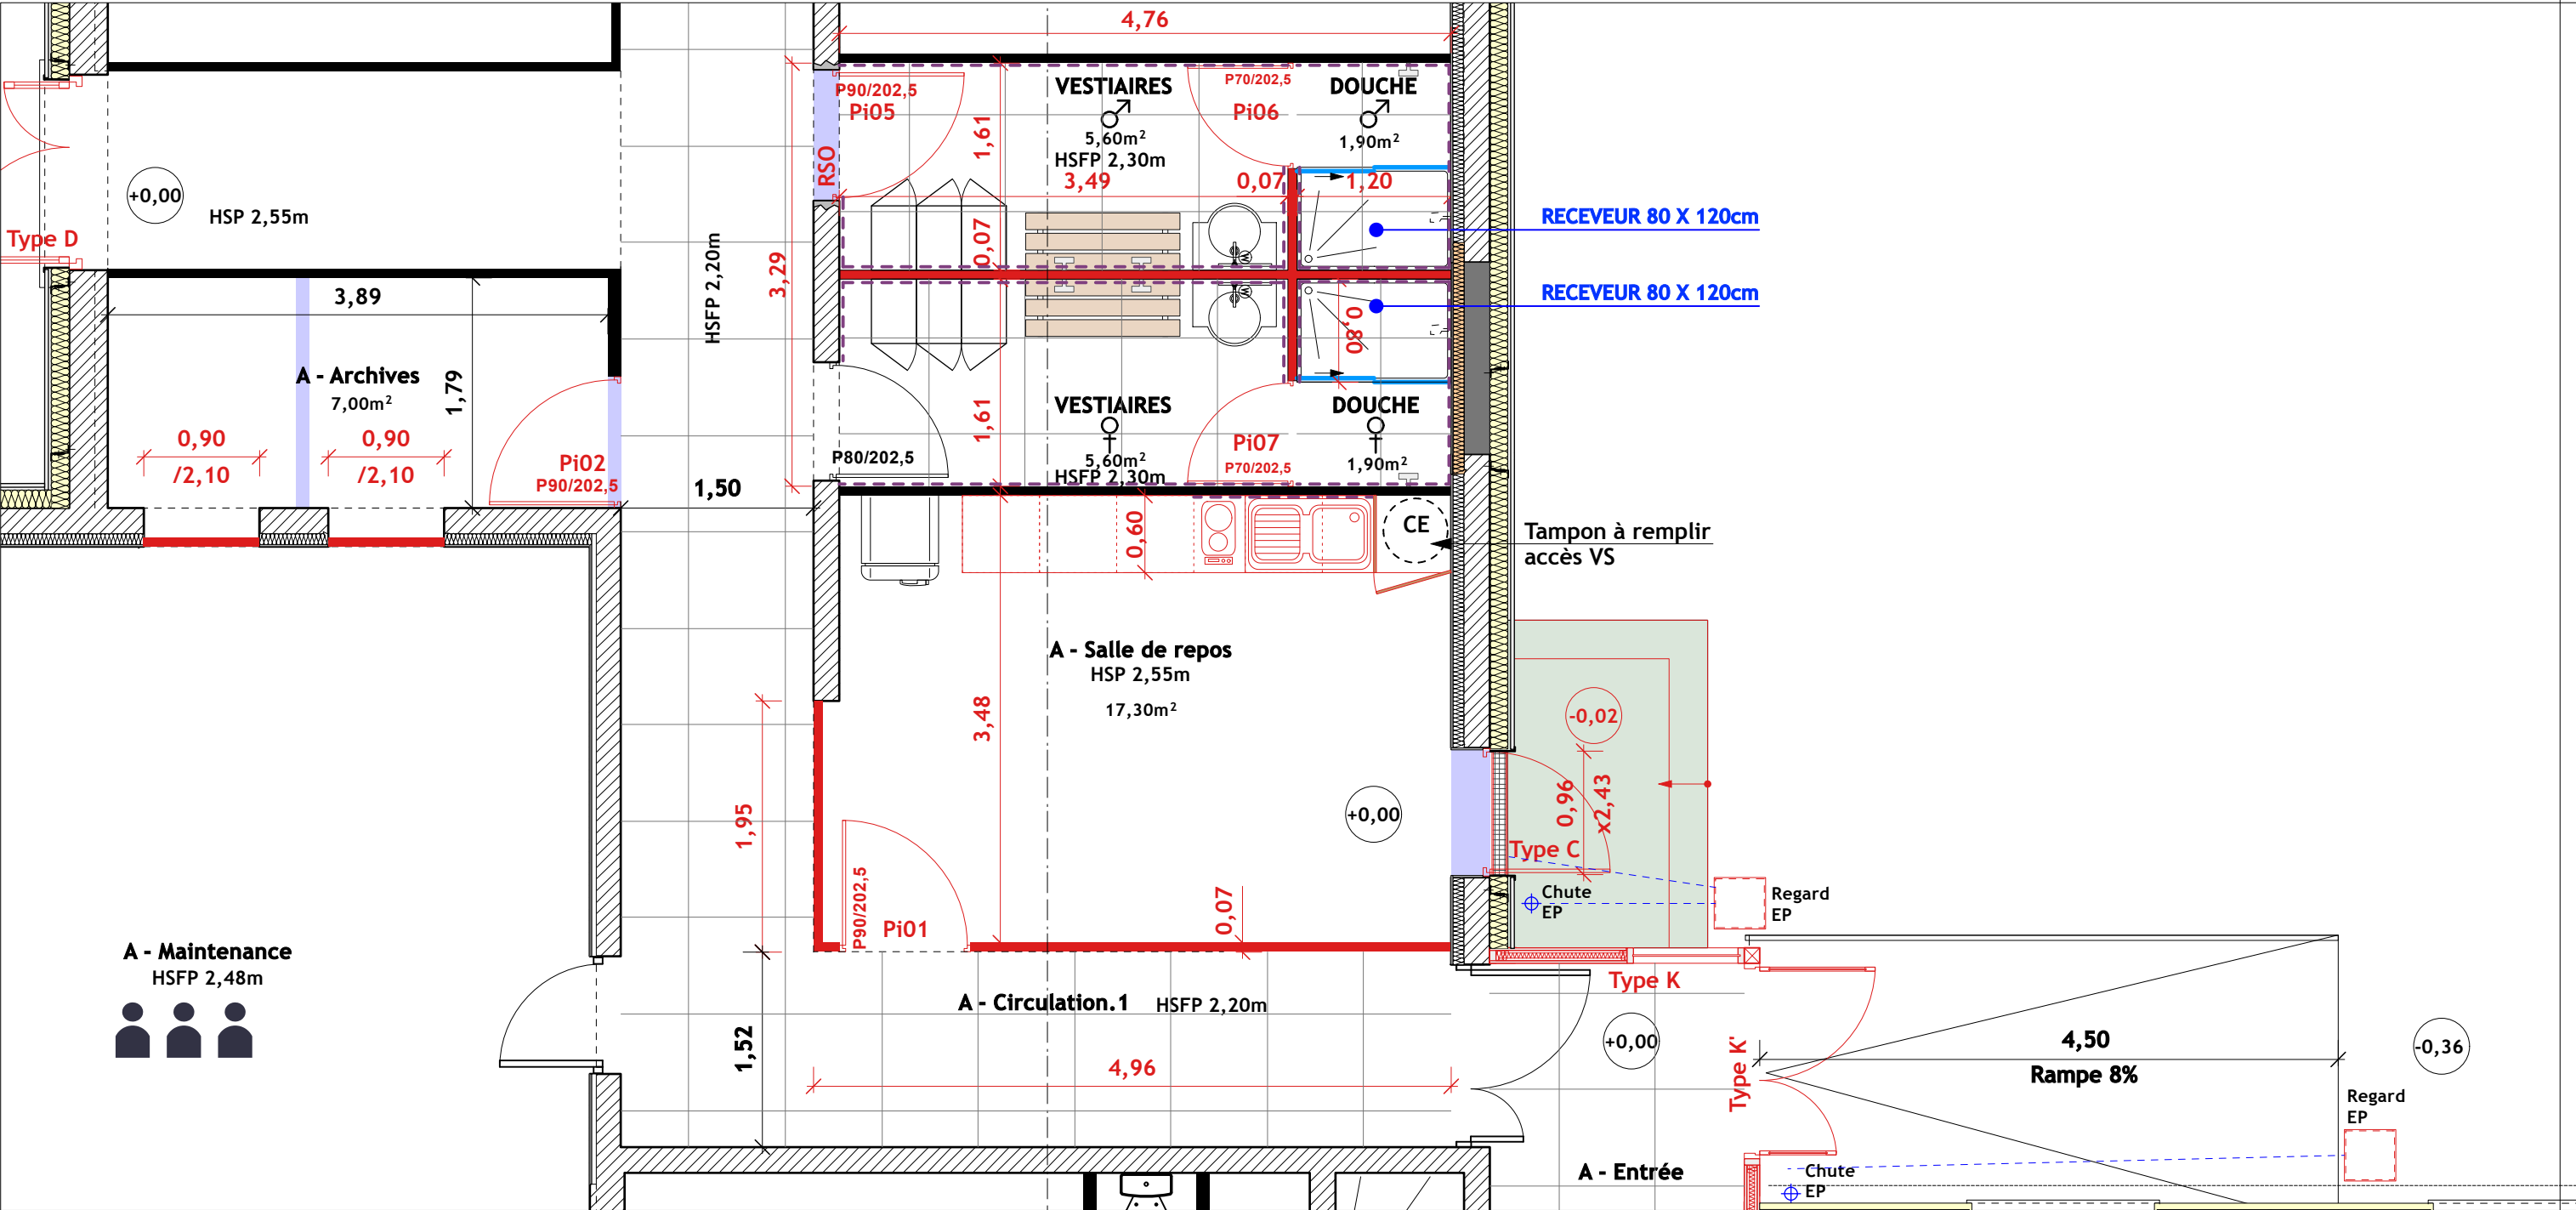

EXTRAIT PLAN RDC - PROJET
Ech 1/50e

- Faïence 30*60 avec frise
- ⊗ Miroir
- Reprise ponctuel carrelage grès cérame
- Carrelage extérieur projet
- Cloison créée
- Caniveau à grille

Nota : Le +0.00 de référence correspond au niveau du RDC projet.

MAITRE D'OUVRAGE : **MÉTÉO FRANCE**

**RÉNOVATION ÉNERGÉTIQUE
ET RESSERREMENT DU
CENTRE MÉTÉOROLOGIQUE**
AJACCIO CAMPO DELL'ORO
20090 AJACCIO CORSE DU SUD


PHILIPPE GROSSI ARCHITECTE DPLG - PARC D'ACTIVITÉ DE MEZZAVIA 1 - ROUTE DE MEZZAVIA - 20167 AJACCIO - TEL : 04 95 10 11 75 - EMAIL : pgrossi@wanadoo.fr

Désignation: **VESTIAIRES / ARCHIVES
PROJET**

Echelle: 1/50e
Format: A3
Date: 02 / 2026

Numéro: 03.0.2
1.4.18a

PRO

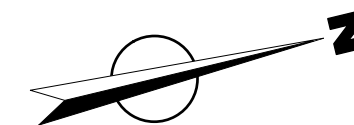

- ①

1.4.19a

2	C
a	B