



BATIMENT DE LA PREFECTURE DE POLICE - SAIP 9
Ravalement des façades, reprise de la structure et reprise des finitions intérieures

Adresse du projet :
5 rue de Parme
75009 Paris

MAITRE D'OUVRAGE

Préfecture de Police - Direction de l'Immobilier et de l'Environnement
1bis rue de Lutèce 75194 Paris Cedex 04
Tél: 01 42 70 64 26
@: stephanie.malherbe@interieur.gouv.fr



MAITRISE D'OEUVRE

- Architecte

lemoal
40 rue du Château d'Eau - 75010 Paris
Tél: 01 42 41 25 72 - @: agence@lemoal-lemoal.com
- Fluide, Thermique, Energie, Environnement

LBE Ingénierie
101 Bis, Avenue Eugène Delacroix - 91210 Draveil
Tél : 01 69 48 89 45 - @: amaud.lanvin@lbei.fr
- Structure

Lamalle Ingénierie
9, rue Lucie - 94310 Orly
Tél : 06 75 05 08 81 - @: matthieu.boussicaut@lamalle.com
- PEMD

Eco+Carbone
24, rue de Constantinople - 75008 Paris
Tél: 01 42 65 54 24 - @: c.durandseidl@ecoconstruire.eu
- Bureau de Contrôle

Socotec
Imeuble Mirabeau - 5, Place des frères Montgolfiers
CS 20732 - Guyancourt - 78182 St-Quentin-en-Yvelines Cedex
Tél: 07 77 30 19 57 - @: imad.lahlou@socotec.com
- Coordinateur SPS

ACI-BET
5 bis, rue du Bois - 60220 Boutavent - Formerie
Tél: 06 24 44 11 25 - @: loic.leveaux@aci-bet.com

lemoal




Date	Indice	Description
		-

Nota : Les pièces graphiques sont destinées à la définition et la présentation du concept architectural. Elles ne peuvent en aucun cas être considérées comme des documents d'exécution qui restent à la charge des entreprises. Celles-ci sont tenues de vérifier les cotes sur site avant exécution, toute modification du présent projet doit avoir l'approbation de l'architecte et des bureaux d'études concernés.


DCE

PLANS	Echelle :	Date : 29/01/2026	Pièce : 10.00
	Indice : 0		
	Format : A3		

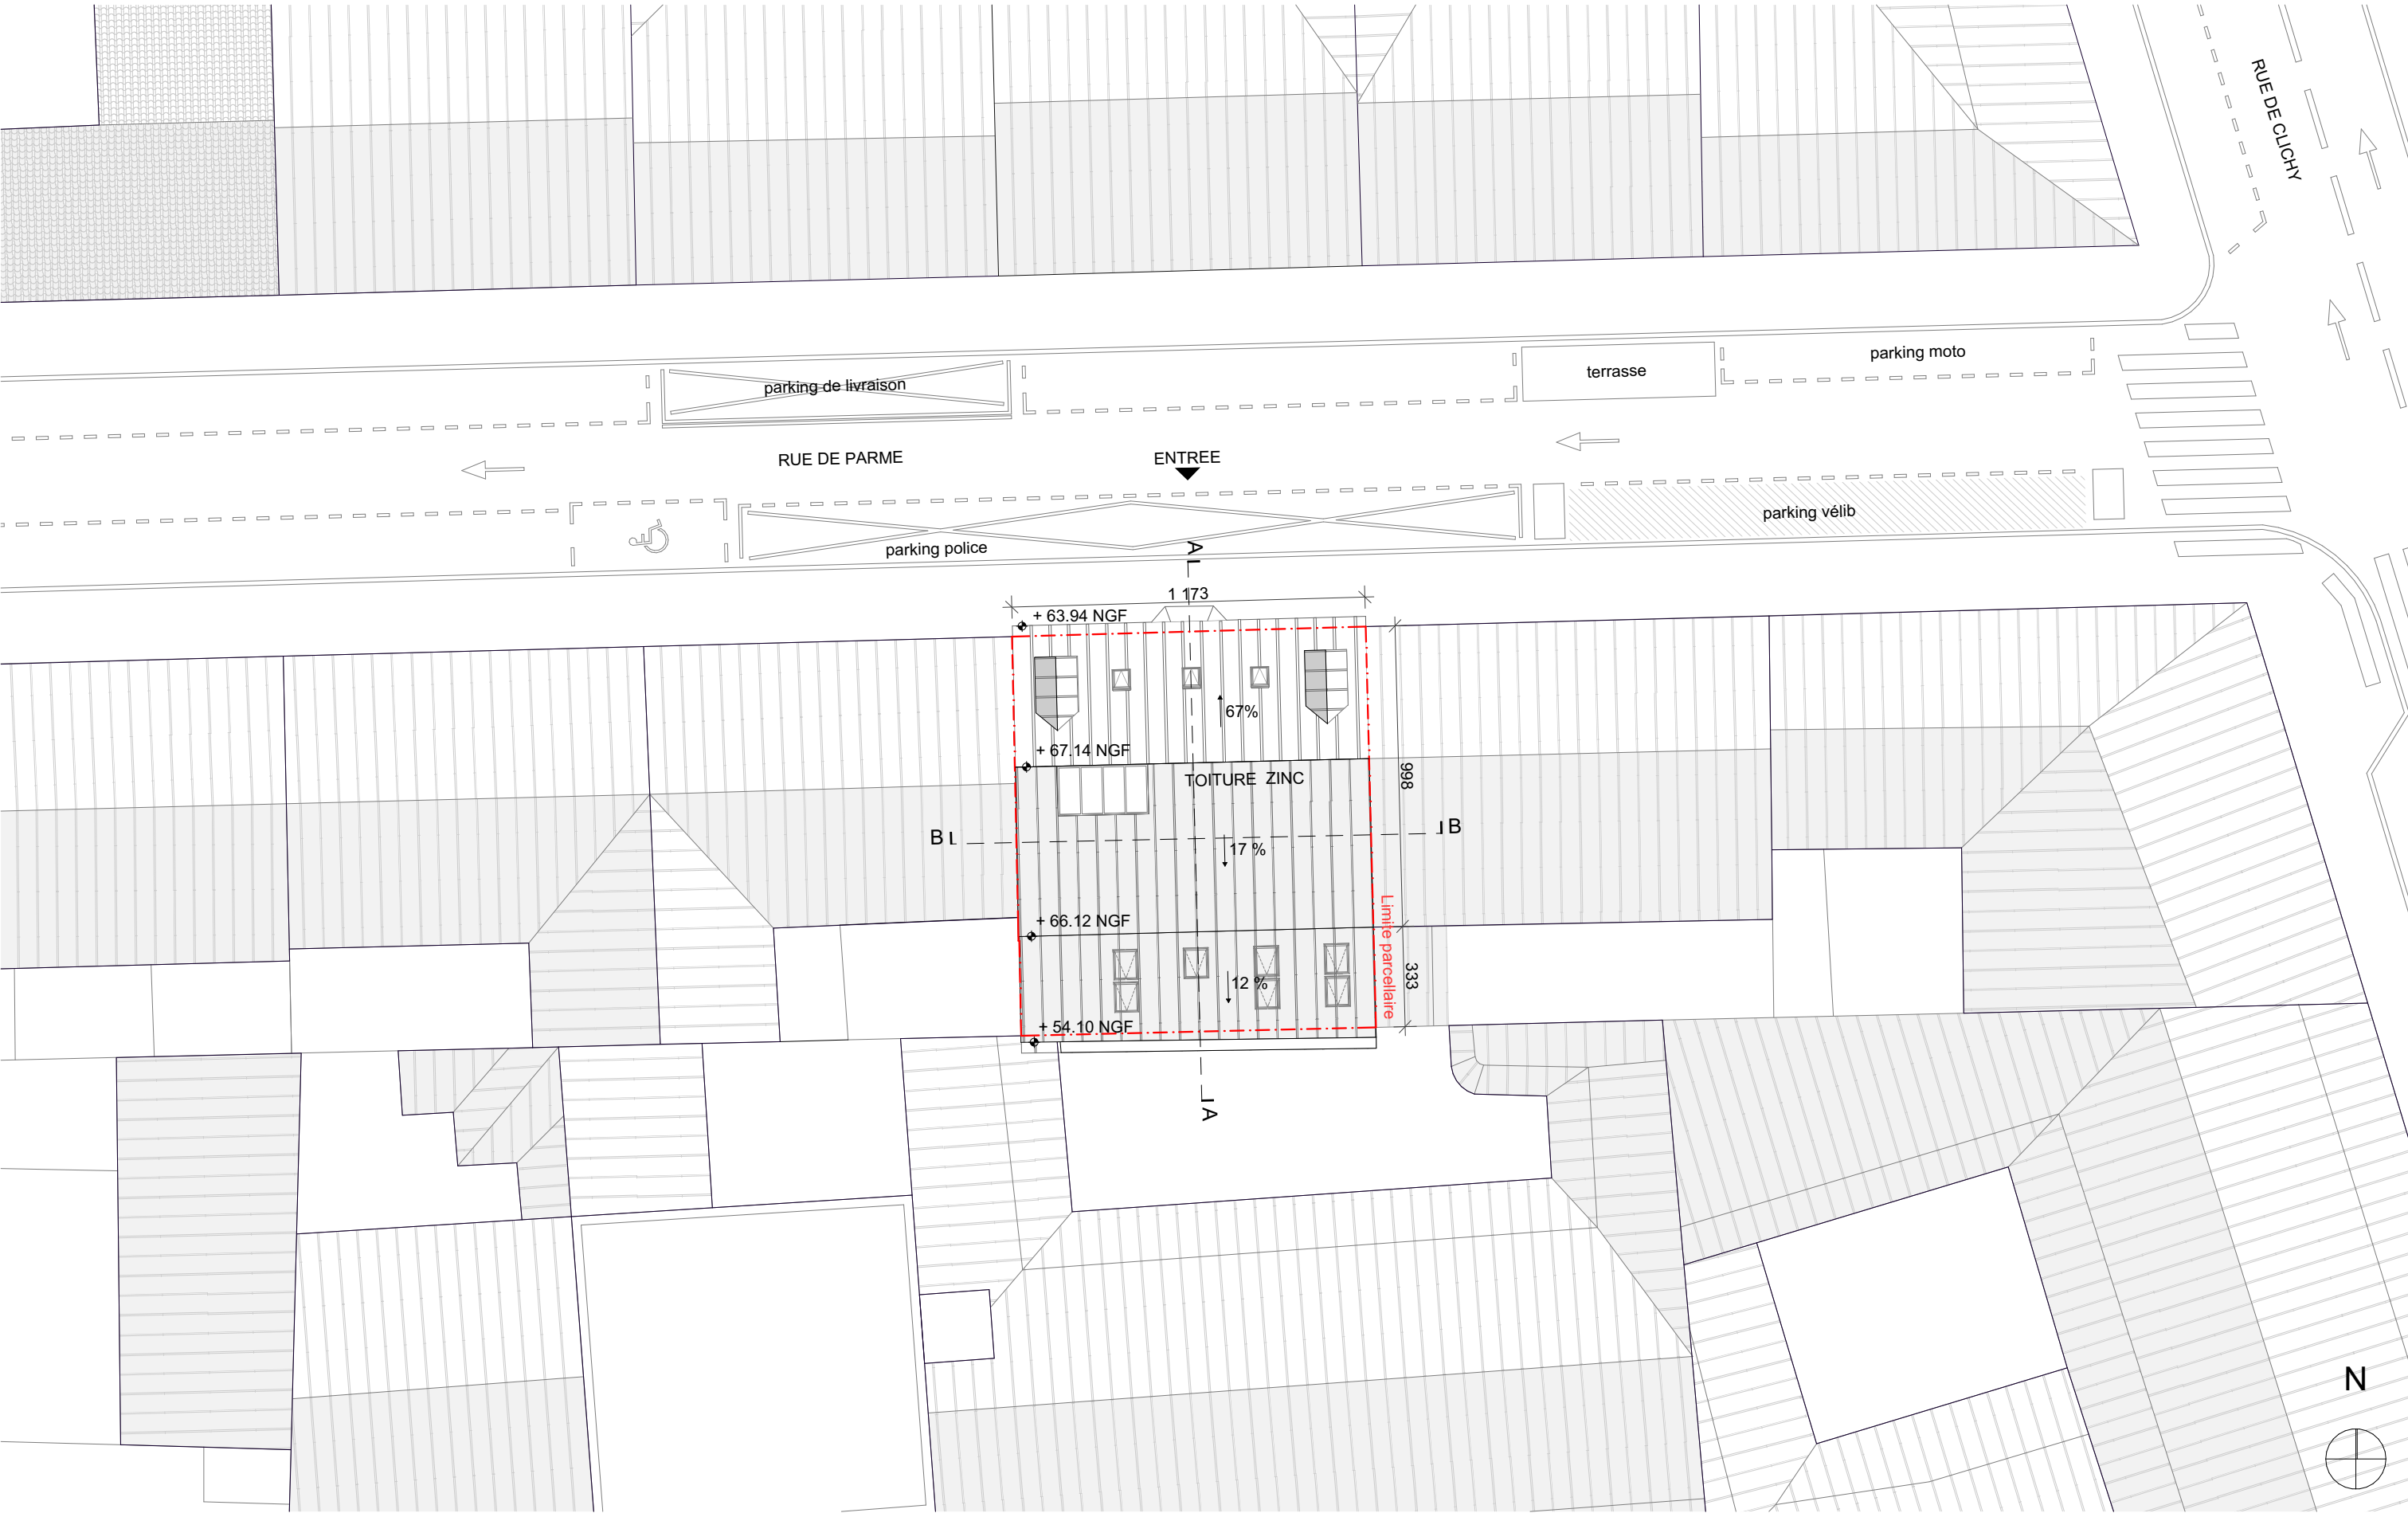


Nota : Les pièces graphiques sont destinées à la définition et la présentation du concept architectural. Elles ne peuvent en aucun cas être considérées comme des documents d'exécution qui restent à la charge des entreprises. Celles-ci sont tenues de vérifier les cotes sur site avant exécution, toute modification du présent projet doit avoir l'approbation de l'architecte et des bureaux d'études concernés.

BATIMENT DE LA PREFECTURE DE POLICE - SAIP 9				DCE		
Maître d'Œuvre : lemoal 40 rue du Château d'Eau 75010 Paris	Maître d'Ouvrage : Préfecture de Police - Direction de l'Immobilier et de l'Environnement 1bis rue de Lutèce 75194 Paris Cedex 04	Ravalement des façades, reprise de la structure et reprise des finitions intérieures Adresse du projet : 5 rue de Parme - 75009 Paris	PROJET - PLAN DE MASSE	Echelle : 1:200	Date : 29/01/2026	Pièce : 10.01
				Indice : 0		
				Format : A3		

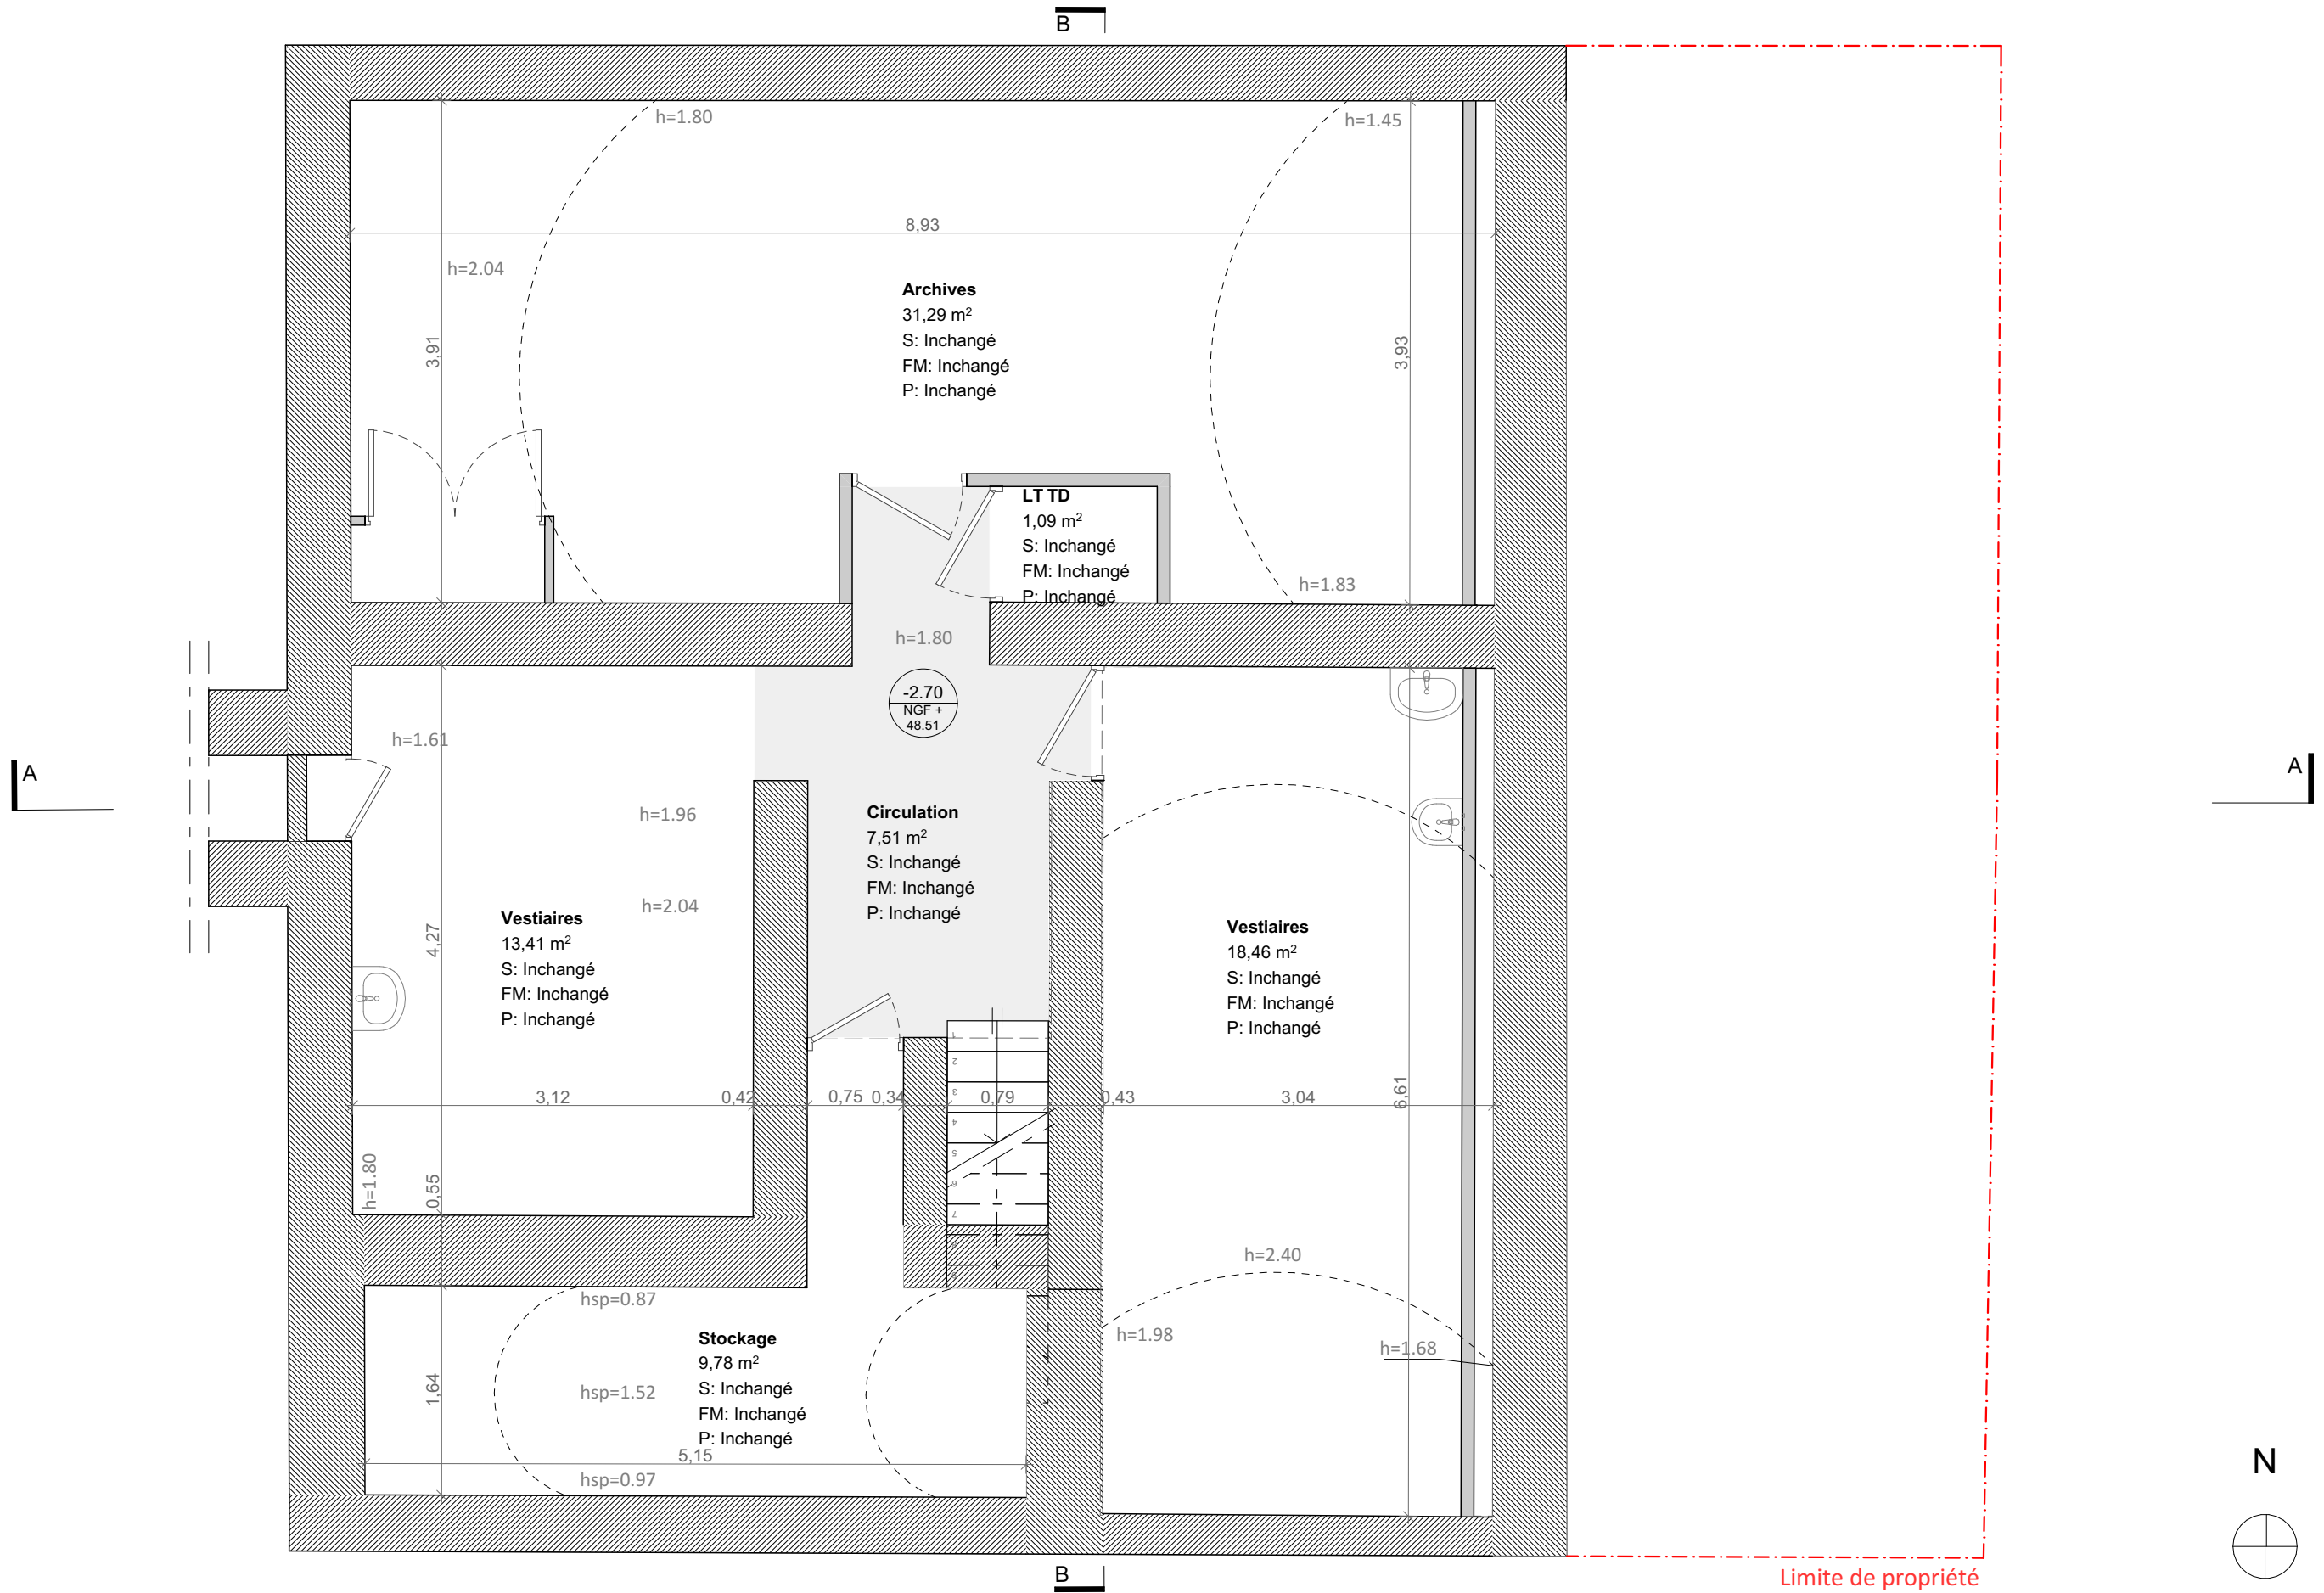

Nota : Les pièces graphiques sont destinées à la définition et la présentation du concept architectural. Elles ne peuvent en aucun cas être considérées comme des documents d'exécution qui restent à la charge des entreprises. Celles-ci sont tenues de vérifier les cotes sur site avant exécution, toute modification du présent projet doit avoir l'approbation de l'architecte et des bureaux d'études concernés.

BATIMENT DE LA PREFECTURE DE POLICE - SAIP 9				DCE			
Maître d'Œuvre : lemoal 40 rue du Château d'Eau 75010 Paris	Maître d'Ouvrage : Préfecture de Police - Direction de l'Immobilier et de l'Environnement 1bis rue de Lutèce 75194 Paris Cedex 04	Ravalement des façades, reprise de la structure et reprise des finitions intérieures	Adresse du projet : 5 rue de Parme - 75009 Paris	PROJET - PLAN R-1	Echelle : 1:50	Date : 29/01/2026	Pièce : 10.02
					Indice : 0		
					Format : A3		

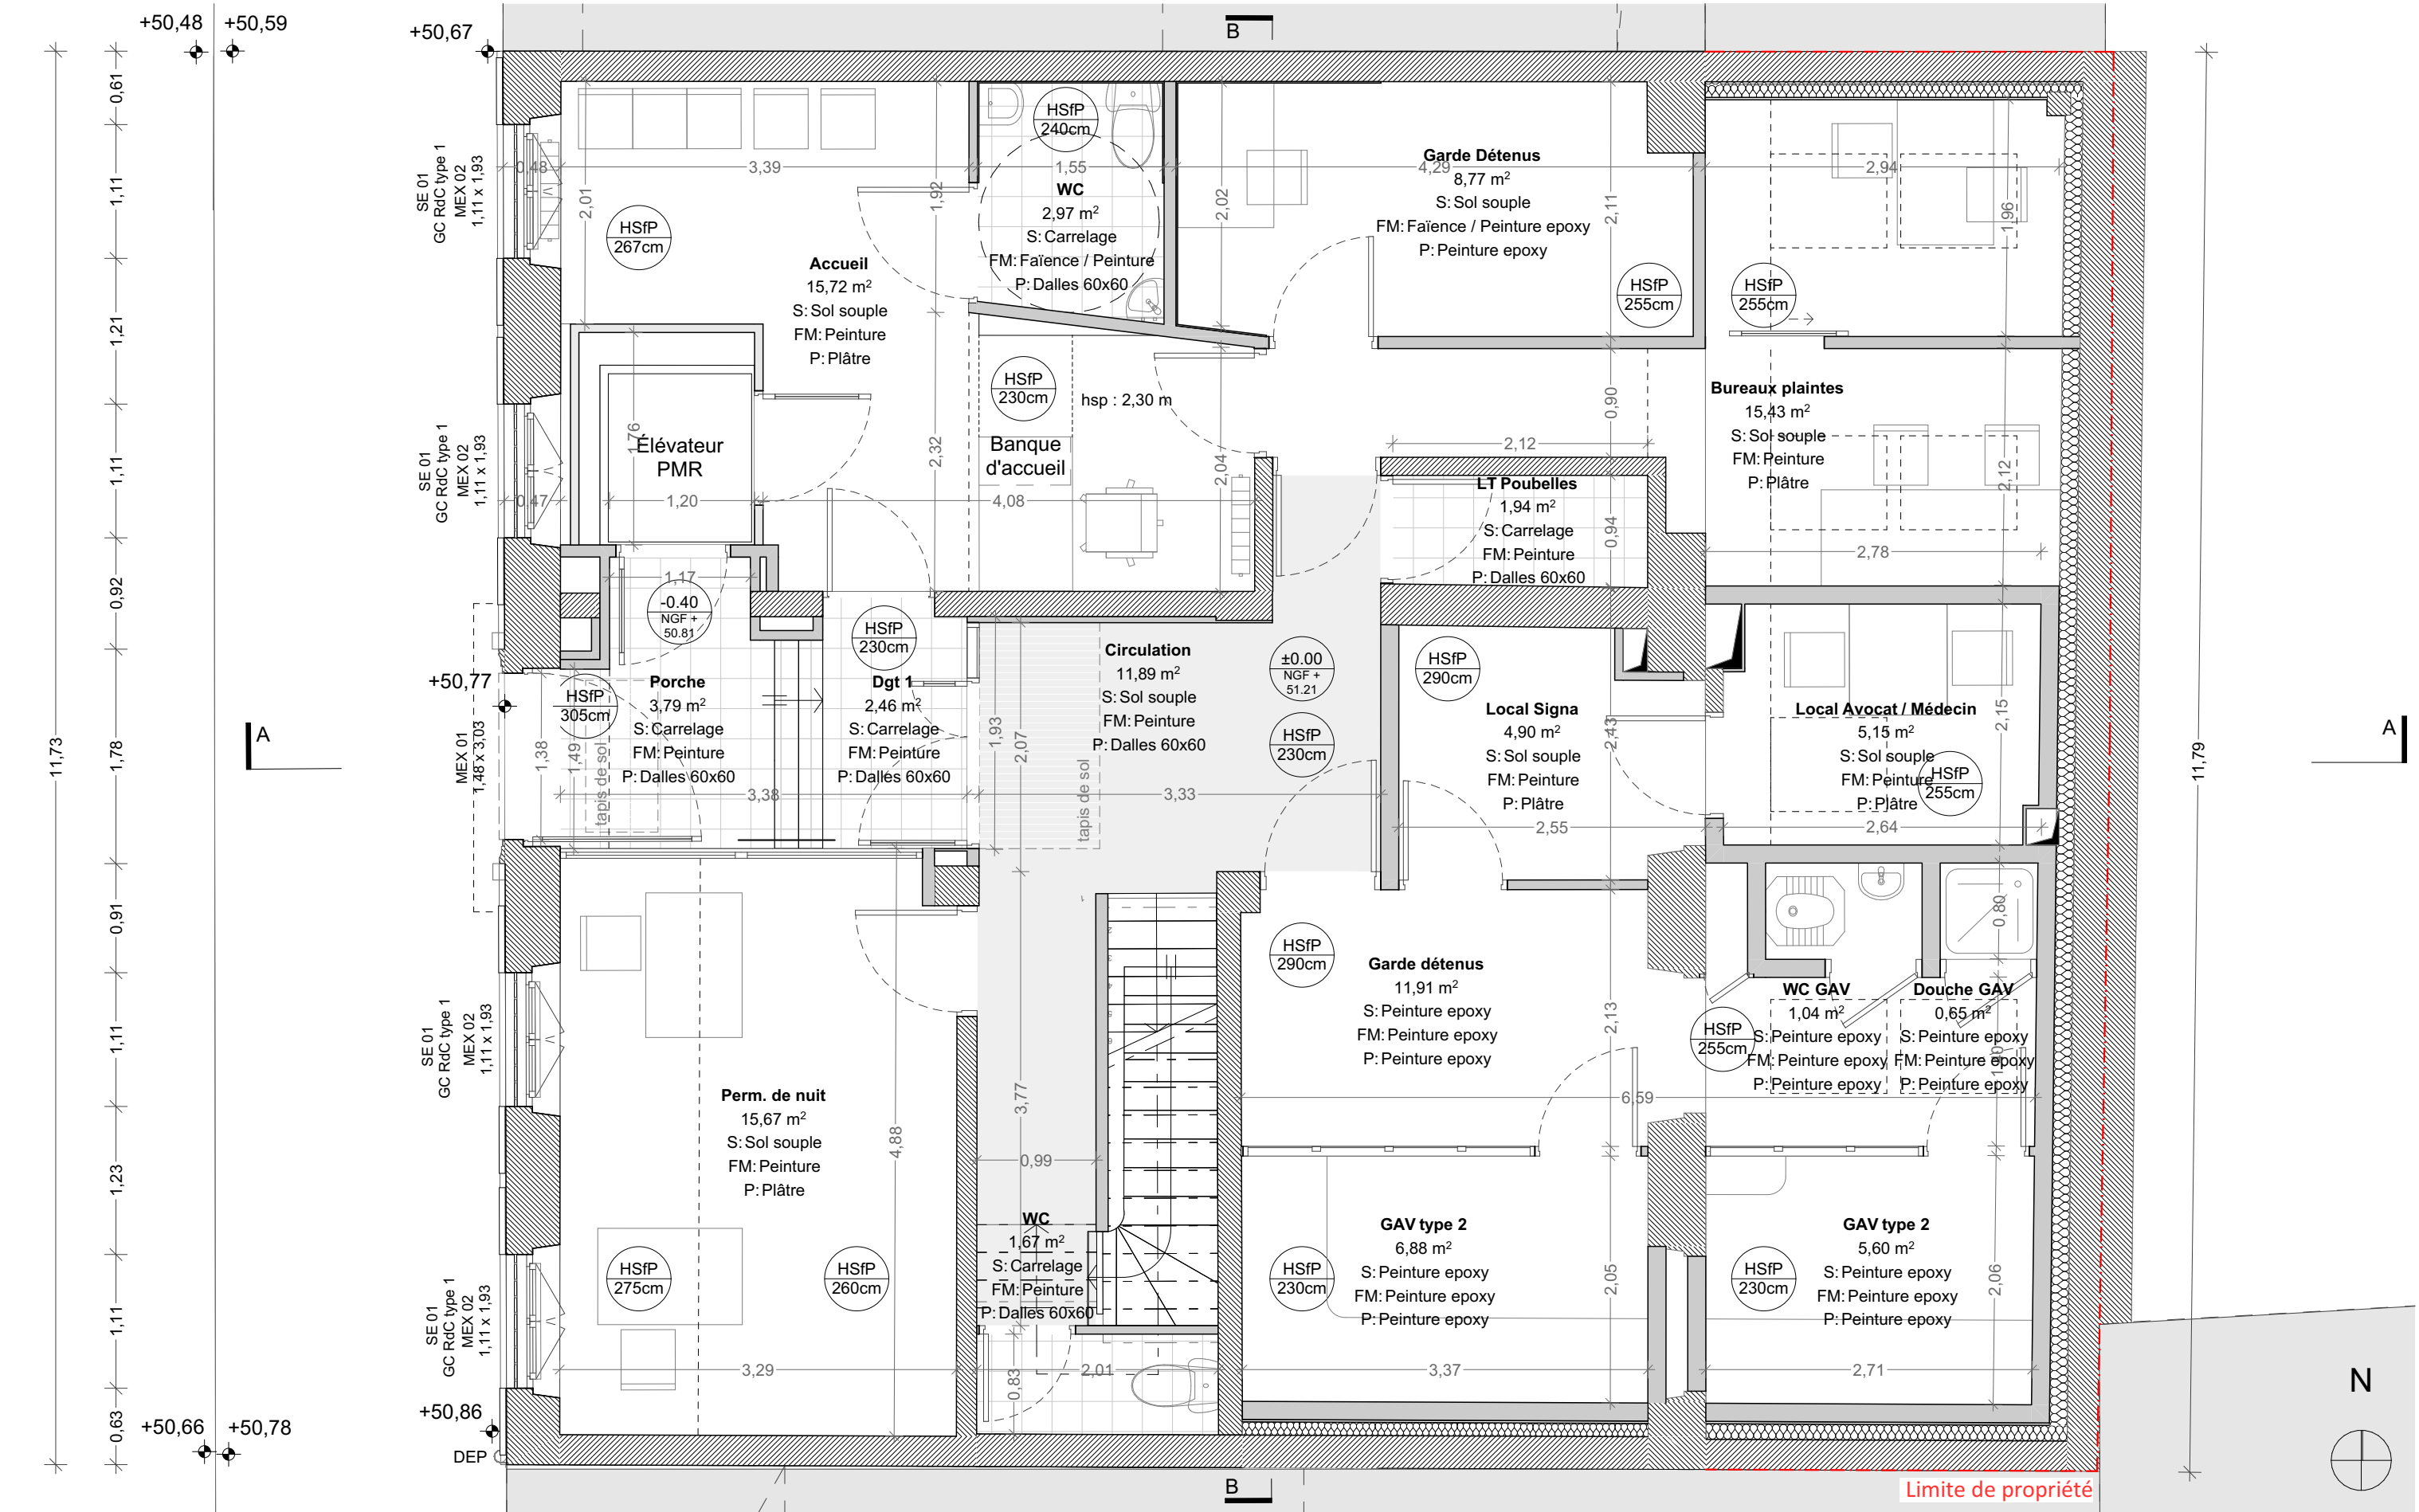


Nota : Les pièces graphiques sont destinées à la définition et la présentation du concept architectural. Elles ne peuvent en aucun cas être considérées comme des documents d'exécution qui restent à la charge des entreprises. Celles-ci sont tenues de vérifier les cotes sur site avant exécution, toute modification du présent projet doit avoir l'approbation de l'architecte et des bureaux d'études concernés.

BATIMENT DE LA PREFECTURE DE POLICE - SAIP 9			DCE			
Maître d'Œuvre : lemoal 40 rue du Château d'Eau 75010 Paris	Maître d'Ouvrage : Préfecture de Police - Direction de l'Immobilier et de l'Environnement 1bis rue de Lutèce 75194 Paris Cedex 04	Ravalement des façades, reprise de la structure et reprise des finitions intérieures Adresse du projet : 5 rue de Parme - 75009 Paris	PROJET - PLAN RDC	Echelle : 1:50	Date : 29/01/2026	Pièce : 10.03
				Indice : 0		
				Format : A3		




Nota : Les pièces graphiques sont destinées à la définition et la présentation du concept architectural. Elles ne peuvent en aucun cas être considérées comme des documents d'exécution qui restent à la charge des entreprises. Celles-ci sont tenues de vérifier les cotes sur site avant exécution, toute modification du présent projet doit avoir l'approbation de l'architecte et des bureaux d'études concernés.

BATIMENT DE LA PREFECTURE DE POLICE - SAIP 9			DCE			
Maître d'Œuvre : lemoal 40 rue du Château d'Eau 75010 Paris	Maître d'Ouvrage : Préfecture de Police - Direction de l'Immobilier et de l'Environnement 1bis rue de Lutèce 75194 Paris Cedex 04	Ravalement des façades, reprise de la structure et reprise des finitions intérieures Adresse du projet : 5 rue de Parme - 75009 Paris	PROJET - PLAN R+1	Echelle : 1:50	Date : 29/01/2026	Pièce : 10.04
				Indice : 0		
				Format : A3		

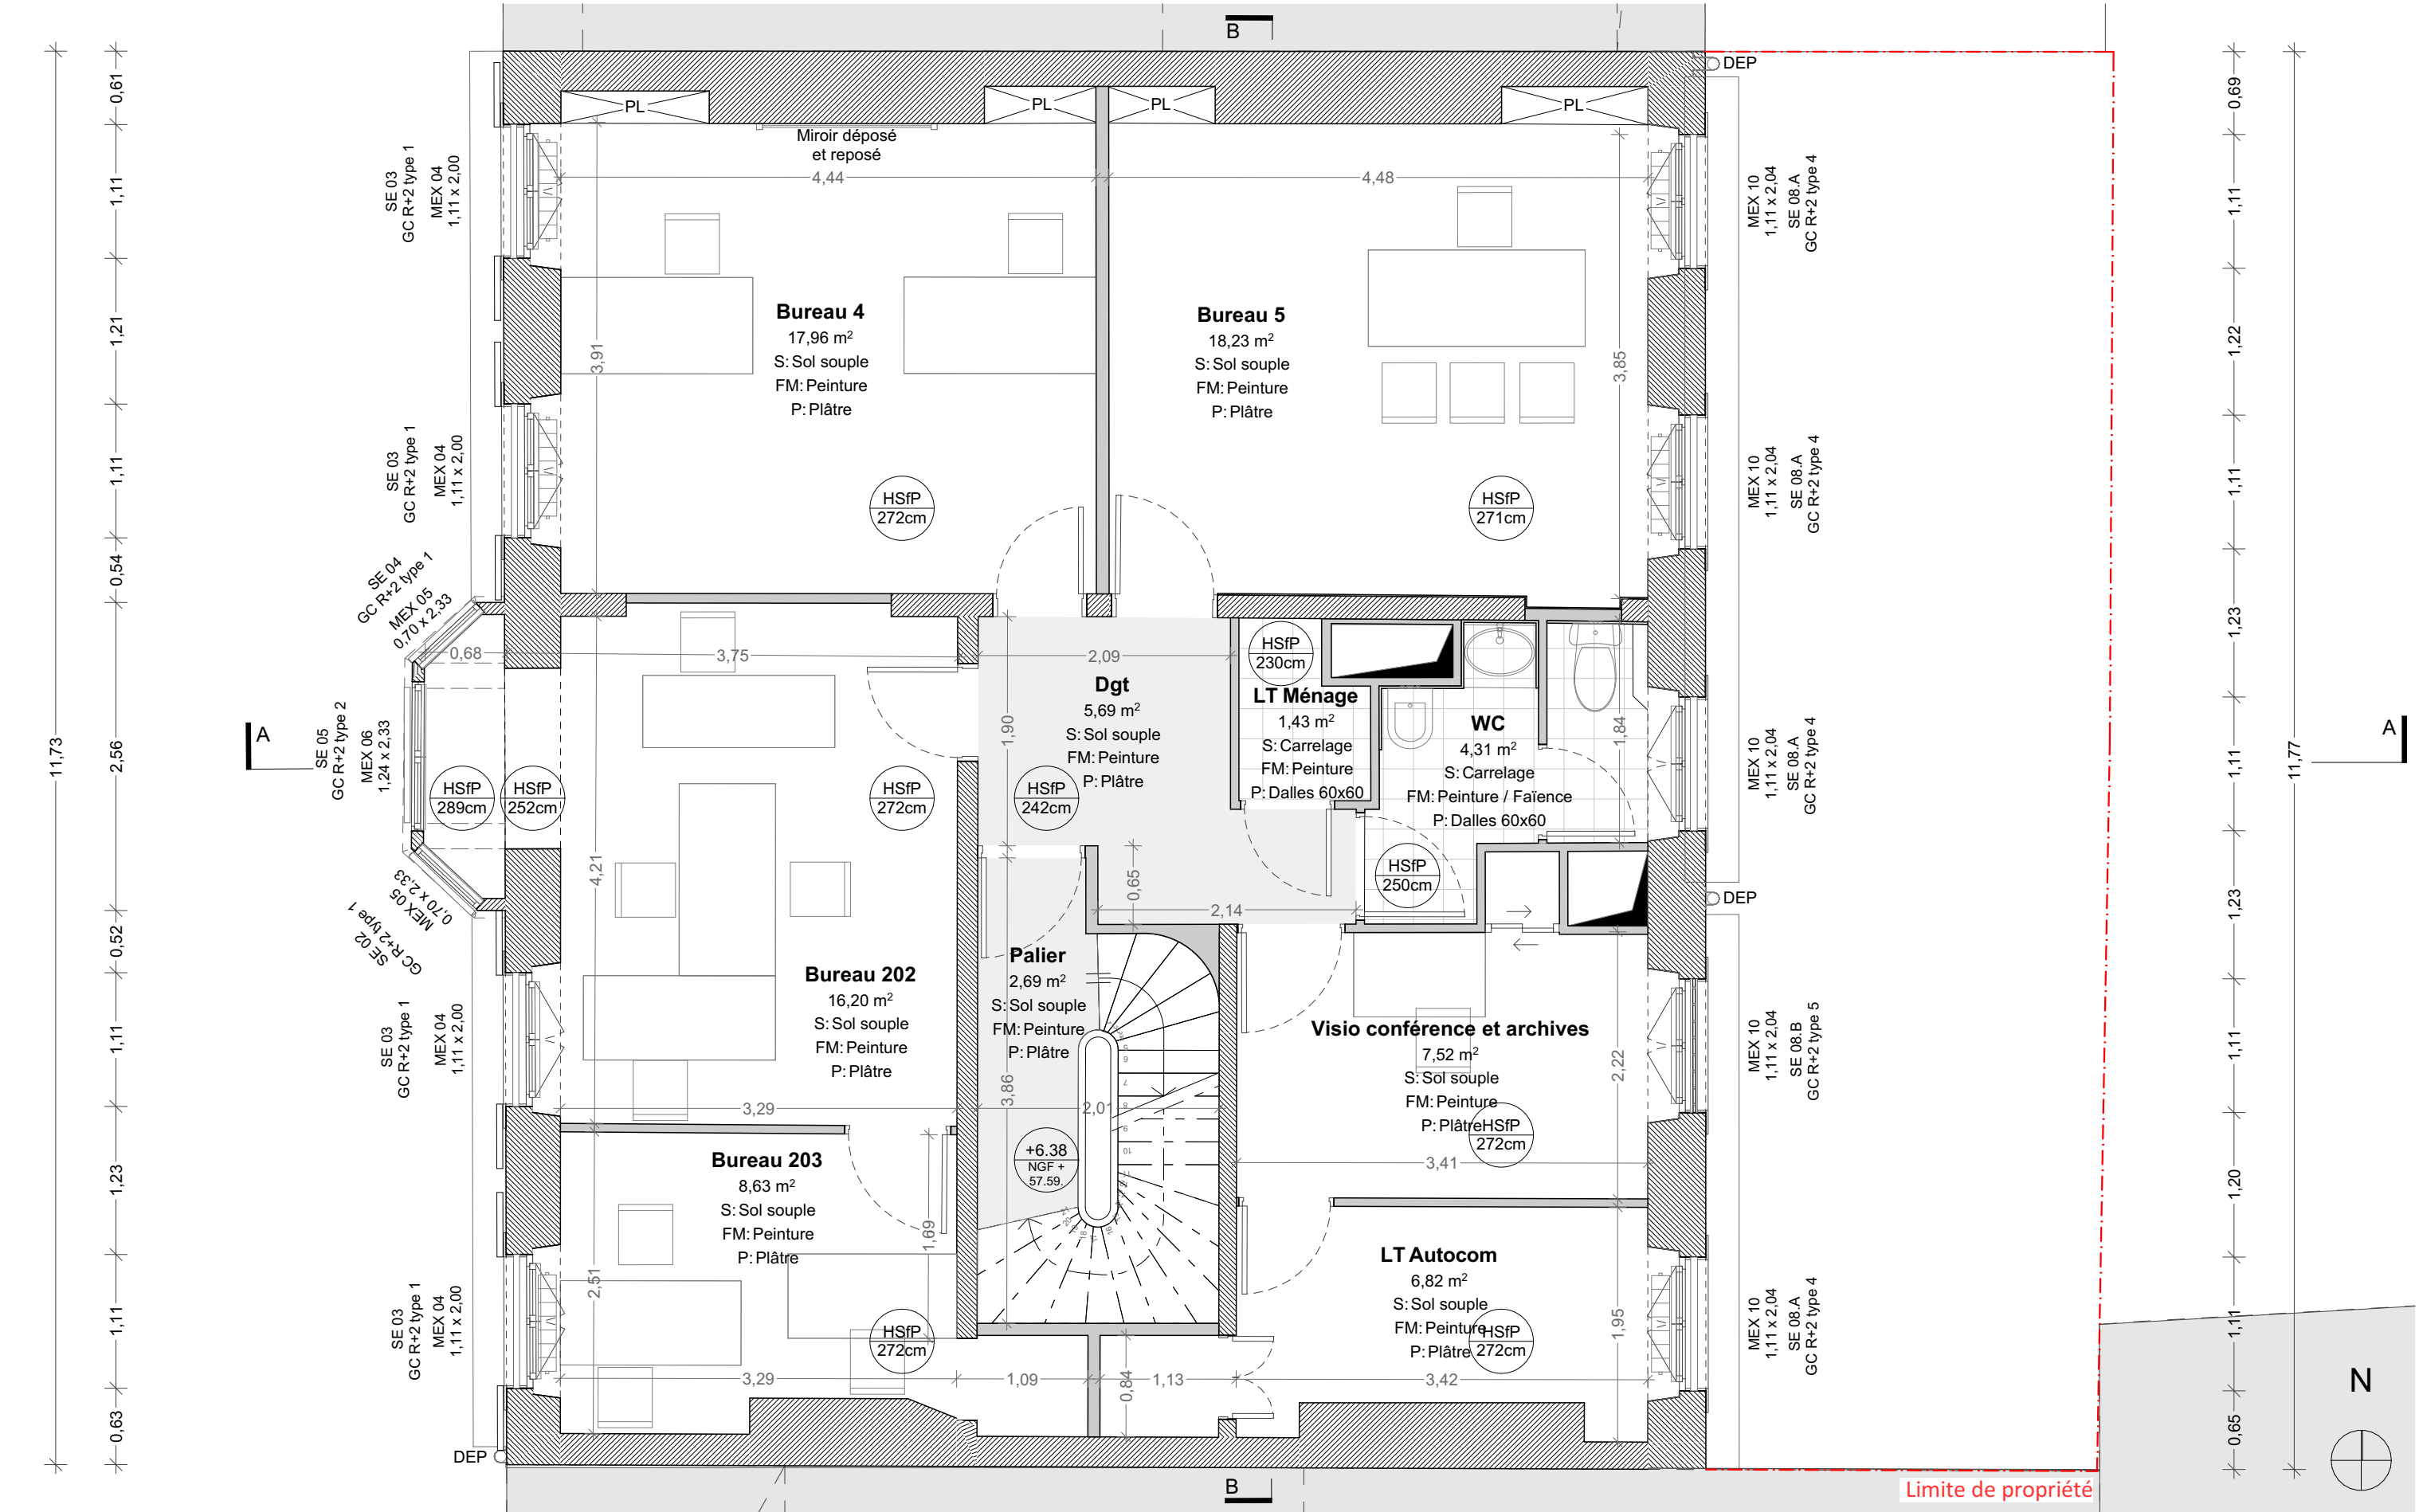


Nota : Les pièces graphiques sont destinées à la définition et la présentation du concept architectural. Elles ne peuvent en aucun cas être considérées comme des documents d'exécution qui restent à la charge des entreprises. Celles-ci sont tenues de vérifier les cotes sur site avant exécution, toute modification du présent projet doit avoir l'approbation de l'architecte et des bureaux d'études concernés.

BATIMENT DE LA PREFECTURE DE POLICE - SAIP 9				DCE			
Maître d'Œuvre : lemoal 40 rue du Château d'Eau 75010 Paris	Maître d'Ouvrage : Préfecture de Police - Direction de l'Immobilier et de l'Environnement 1bis rue de Lutèce 75194 Paris Cedex 04	Ravalement des façades, reprise de la structure et reprise des finitions intérieures	Adresse du projet : 5 rue de Parme - 75009 Paris	PROJET - PLAN R+2	Echelle : 1:50	Date : 29/01/2026	Pièce : 10.05
					Indice : 0		
					Format : A3		

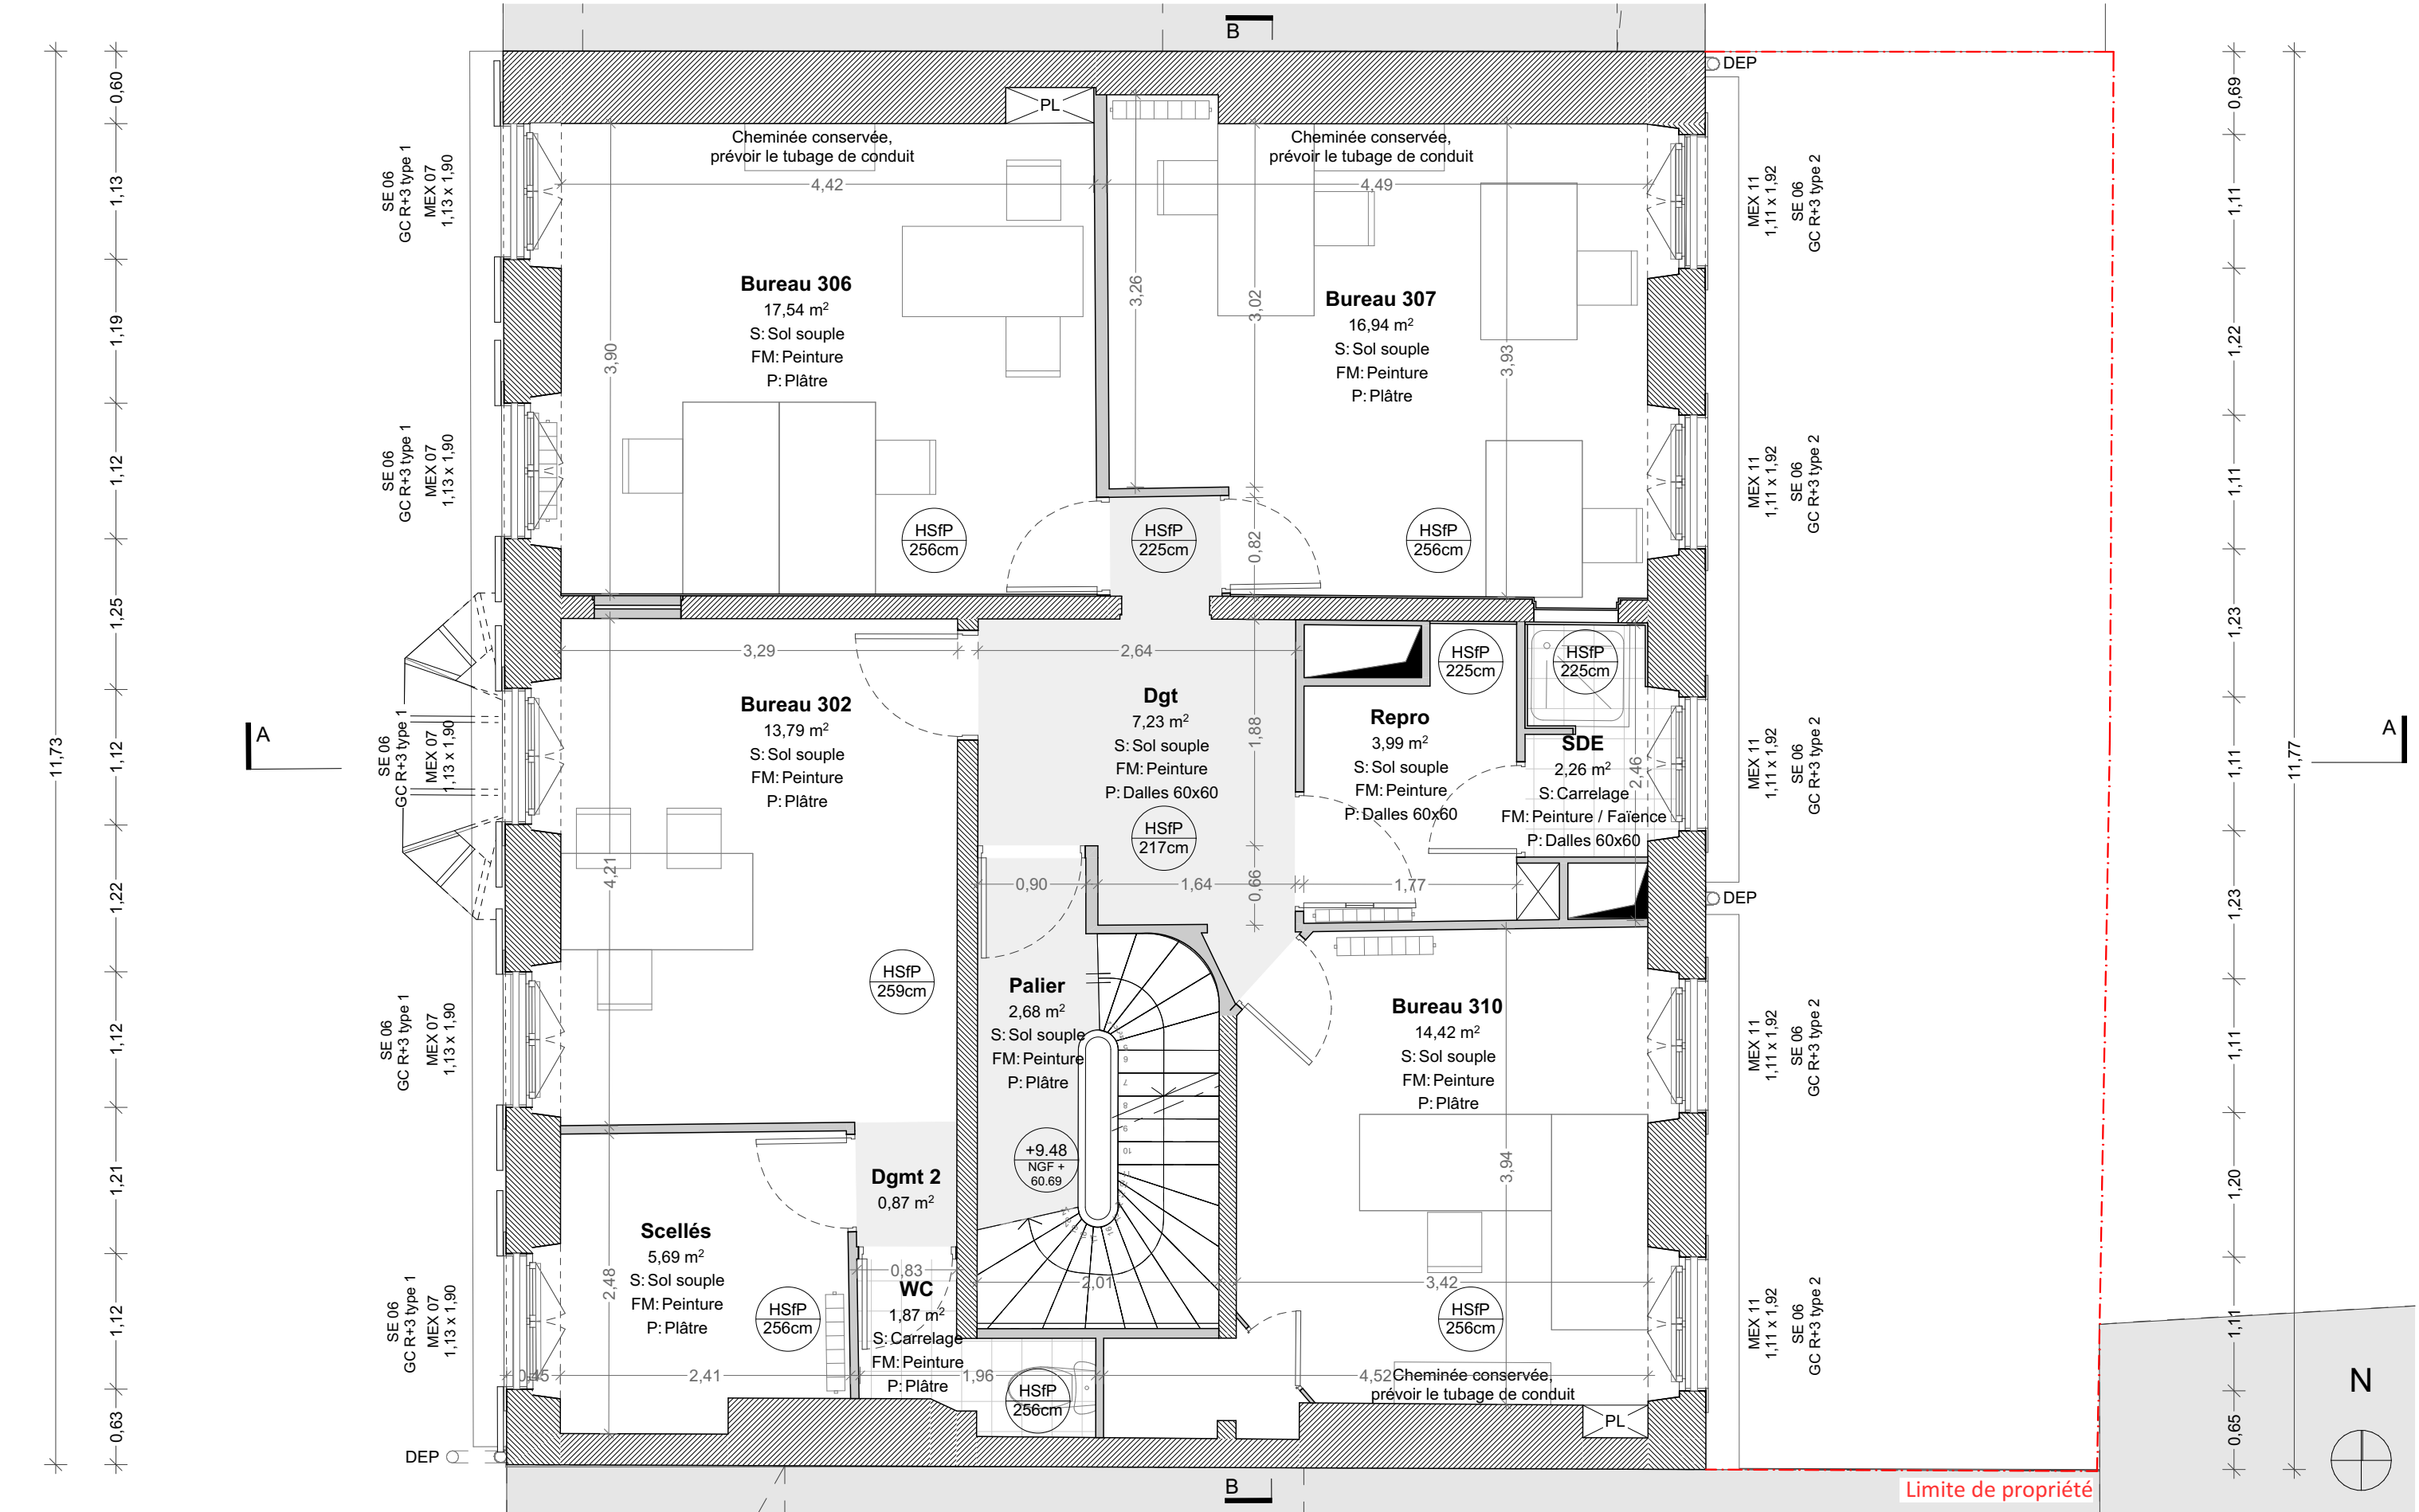


Nota : Les pièces graphiques sont destinées à la définition et la présentation du concept architectural. Elles ne peuvent en aucun cas être considérées comme des documents d'exécution qui restent à la charge des entreprises. Celles-ci sont tenues de vérifier les cotes sur site avant exécution, toute modification du présent projet doit avoir l'approbation de l'architecte et des bureaux d'études concernés.

BATIMENT DE LA PREFECTURE DE POLICE - SAIP 9				DCE			
Maître d'Œuvre : lemoal 40 rue du Château d'Eau 75010 Paris	Maître d'Ouvrage : Préfecture de Police - Direction de l'Immobilier et de l'Environnement 1bis rue de Lutèce 75194 Paris Cedex 04	Ravalement des façades, reprise de la structure et reprise des finitions intérieures Adresse du projet : 5 rue de Parme - 75009 Paris		PROJET - PLAN R+3	Echelle : 1:50	Date : 29/01/2026	Pièce : 10.06
					Indice : 0		
					Format : A3		

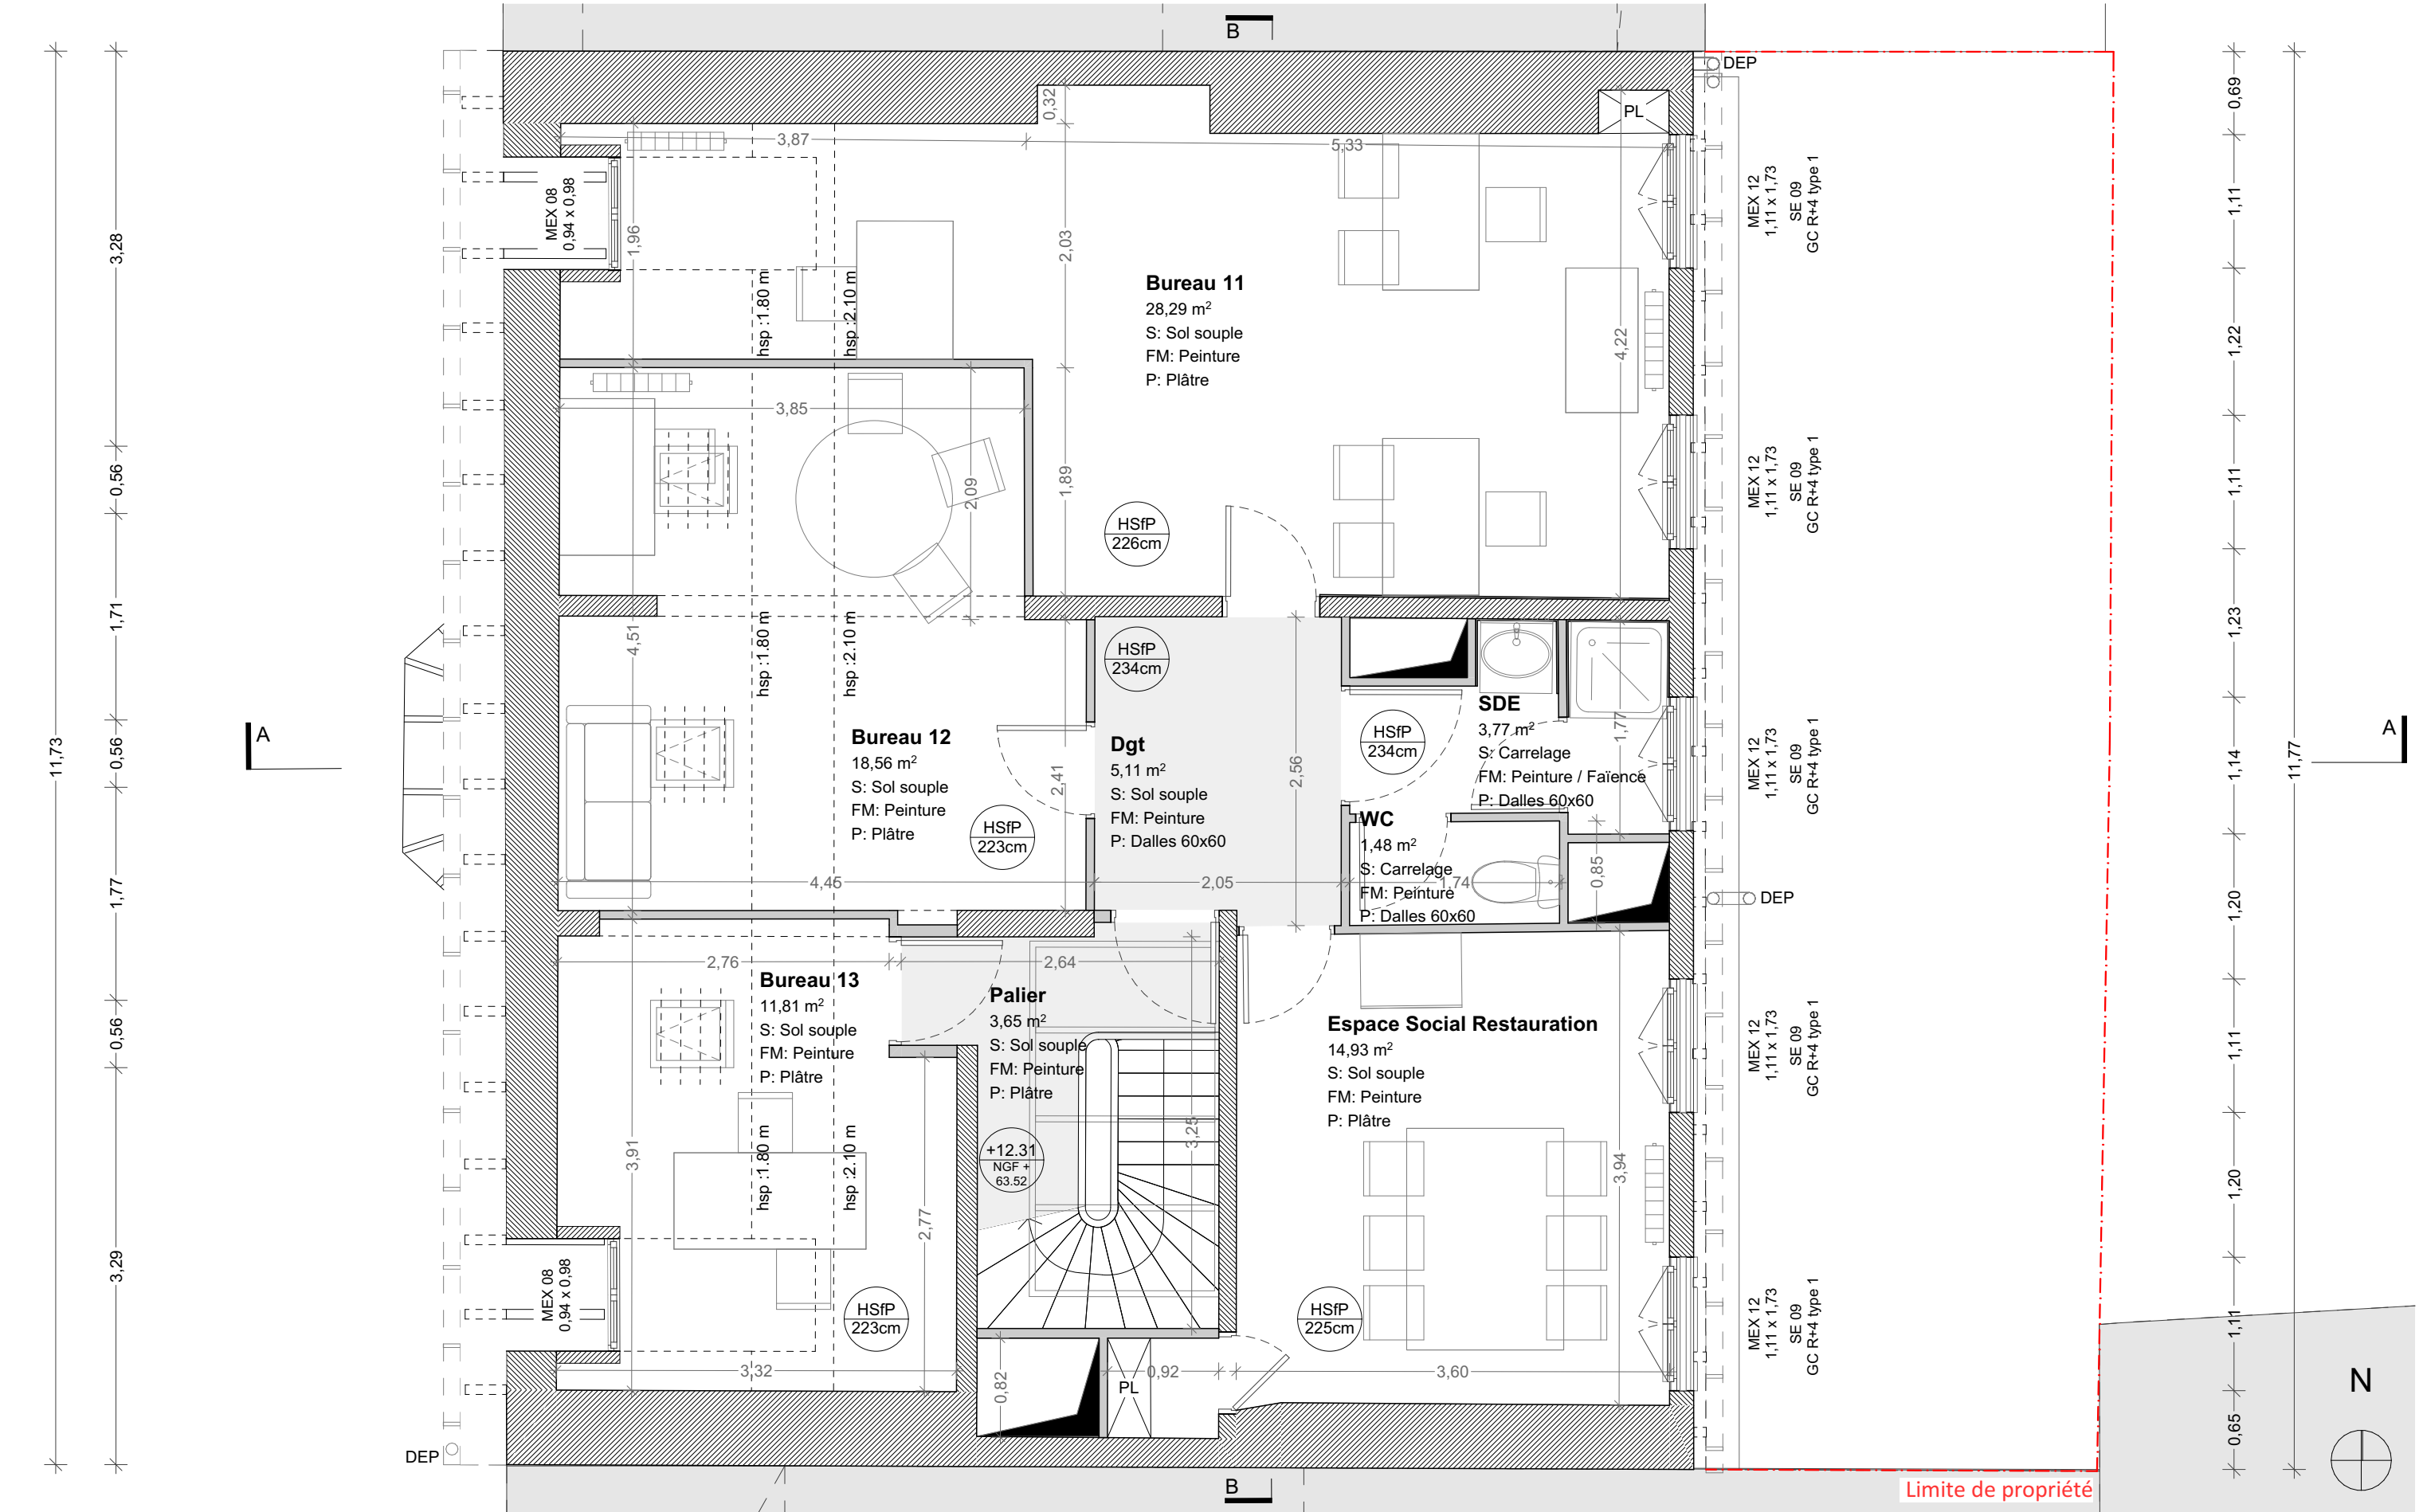

Nota : Les pièces graphiques sont destinées à la définition et la présentation du concept architectural. Elles ne peuvent en aucun cas être considérées comme des documents d'exécution qui restent à la charge des entreprises. Celles-ci sont tenues de vérifier les cotes sur site avant exécution, toute modification du présent projet doit avoir l'approbation de l'architecte et des bureaux d'études concernés.

BATIMENT DE LA PREFECTURE DE POLICE - SAIP 9				DCE			
Maître d'Œuvre : lemoal 40 rue du Château d'Eau 75010 Paris	Maître d'Ouvrage : Préfecture de Police - Direction de l'Immobilier et de l'Environnement 1bis rue de Lutèce 75194 Paris Cedex 04	Ravalement des façades, reprise de la structure et reprise des finitions intérieures	Adresse du projet : 5 rue de Parme - 75009 Paris	PROJET - PLAN R+4	Echelle : 1:50	Date : 29/01/2026	Pièce : 10.07
					Indice : 0		
					Format : A3		

 

BATIMENT DE LA PREFECTURE DE POLICE - SAIP 9			DCE			
Maître d'Œuvre : lemoal 40 rue du Château d'Eau 75010 Paris	Maître d'Ouvrage : Préfecture de Police - Direction de l'Immobilier et de l'Environnement 1bis rue de Lutèce 75194 Paris Cedex 04	Ravalement des façades, reprise de la structure et reprise des finitions intérieures Adresse du projet : 5 rue de Parme - 75009 Paris	PROJET - PLAN TOITURE	Echelle : 1:50	Date : 29/01/2026	Pièce : 10.08
				Indice : 0		
				Format : A3		