


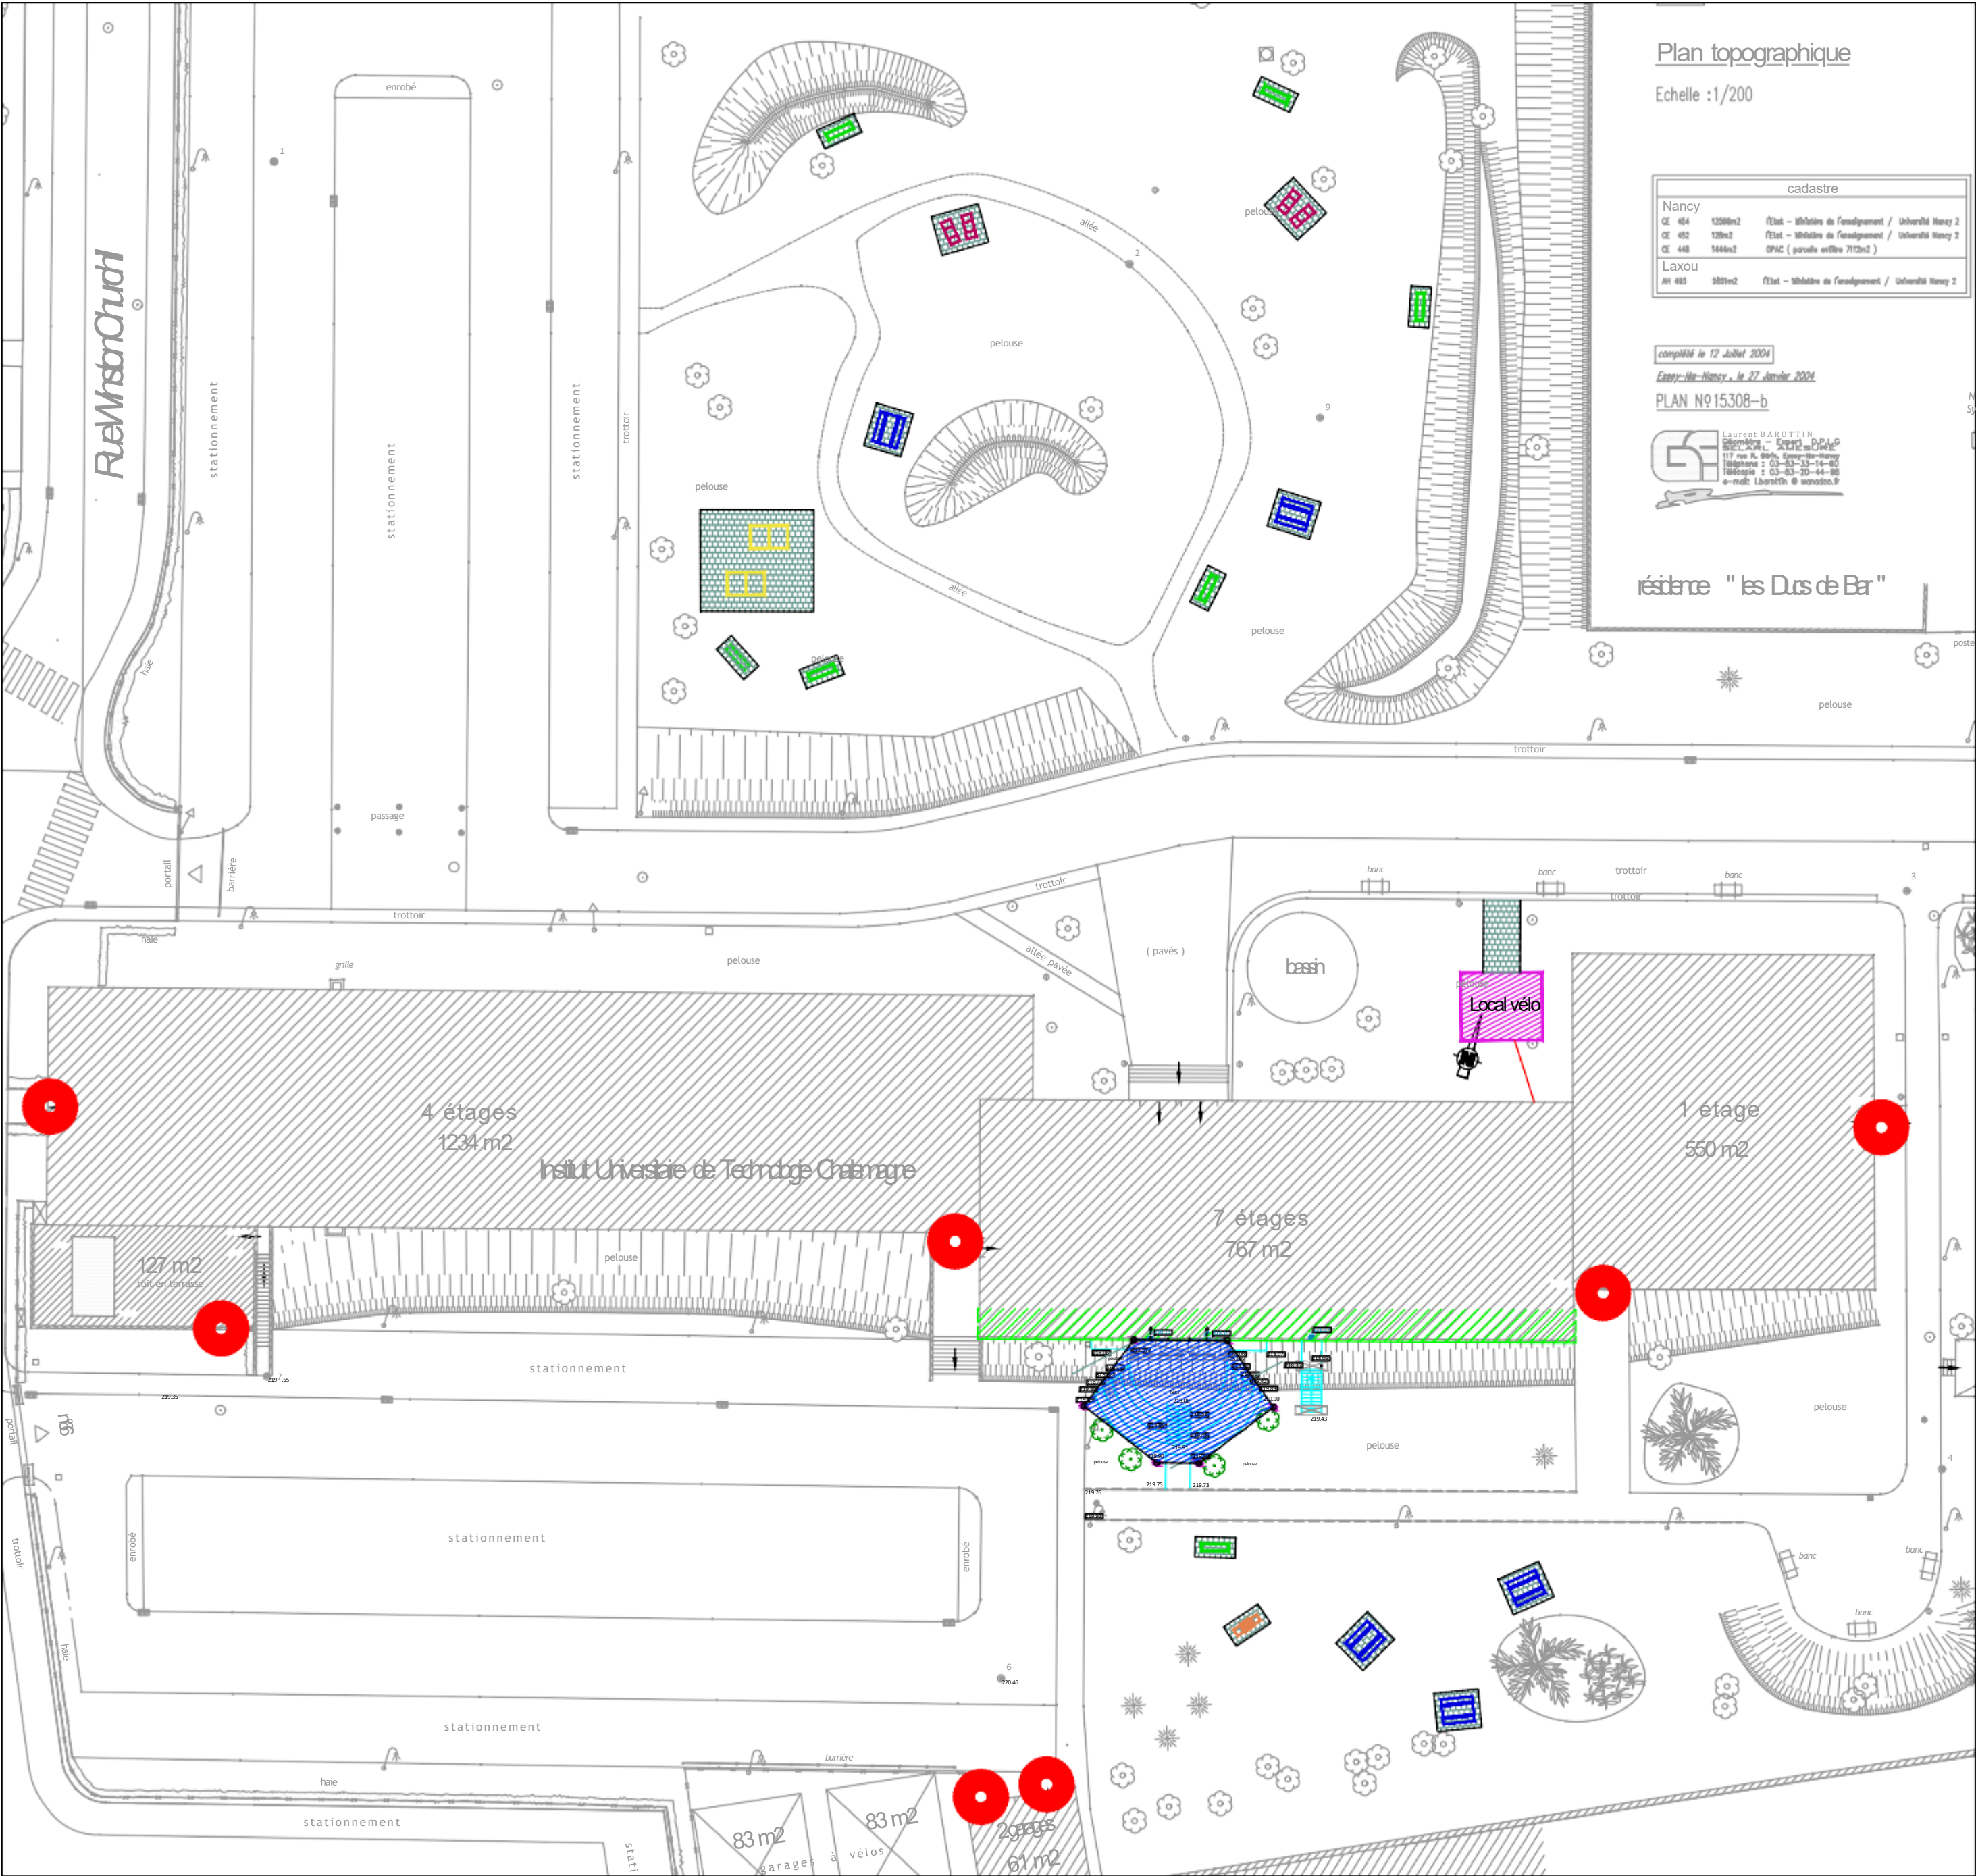

DEPARTEMENT DE MEURTHE-ET-MOSELLE

Ville de Nancy

Aménagement des extérieurs de l'IUT

Nancy Charlemagne

AT4

Plan masse

VERDI

13 Av. Aristide Briand, 54100 Dole
Tél : 03 84 79 02 57
Email : dijon@verdi-ingenierie.fr

Pièce numéro :

AT4

Echelle: 1/250e Format A1

N° d'affaire :		Fichier :	Auteur	Chef de Projet	Contrôle externe
A	10/04/2026	plan initial	VBU	GET	

Légende

- Banc
- Table de pic nique
- Méridienne
- Echiquier
- Table de ping pong
- Local vélo
- Toile tendue
- Pavés joints gazon
- Réseau électrique
- Portes à remplacer