




C.B.L. (mandataire) Gros Ouvre	ATHENA	GEPI	REYOM
LOT N°2 Escalier S.N.E	LOT N°2 Châssis CHAUSSEE	LOT N°2 Couverture TOITS DE L'ESTUAIRE	LOT N°3 Menuiserie PVC MAUGIN
LOT N°4 Menuiserie MIROITERIES D'ARMOR	LOT N°6 Menuiserie int. BREHERET	LOT N°7 Cloisons GAIGARD	LOT N°7 Isolation combles IRP
LOT N°8 Serrurerie GILBERT	LOT N°8 Bois Carrelage ARNAUDEAU	LOT N°9 Electricité EN ELAT	LOT N°10 Plomberie de V.M.C. S.I.E
LOT N°12/13 Revêt. sols SAPRO	LOT N°14 Plomberie LUCAS	LOT N°15 Faux Plafond VOLUTOUR	LOT N°16 V.R.D O.R.T.P.
LOT N°17 Esciers Verts BLINEAU	NANTES HABITAT		

Groupe : 528 Bâtiment : 01
Adresse : 11,13 et 15 rue Jean Poulain
Type: N1 Nature: DOE
Corps d'état :
Date : sept-93

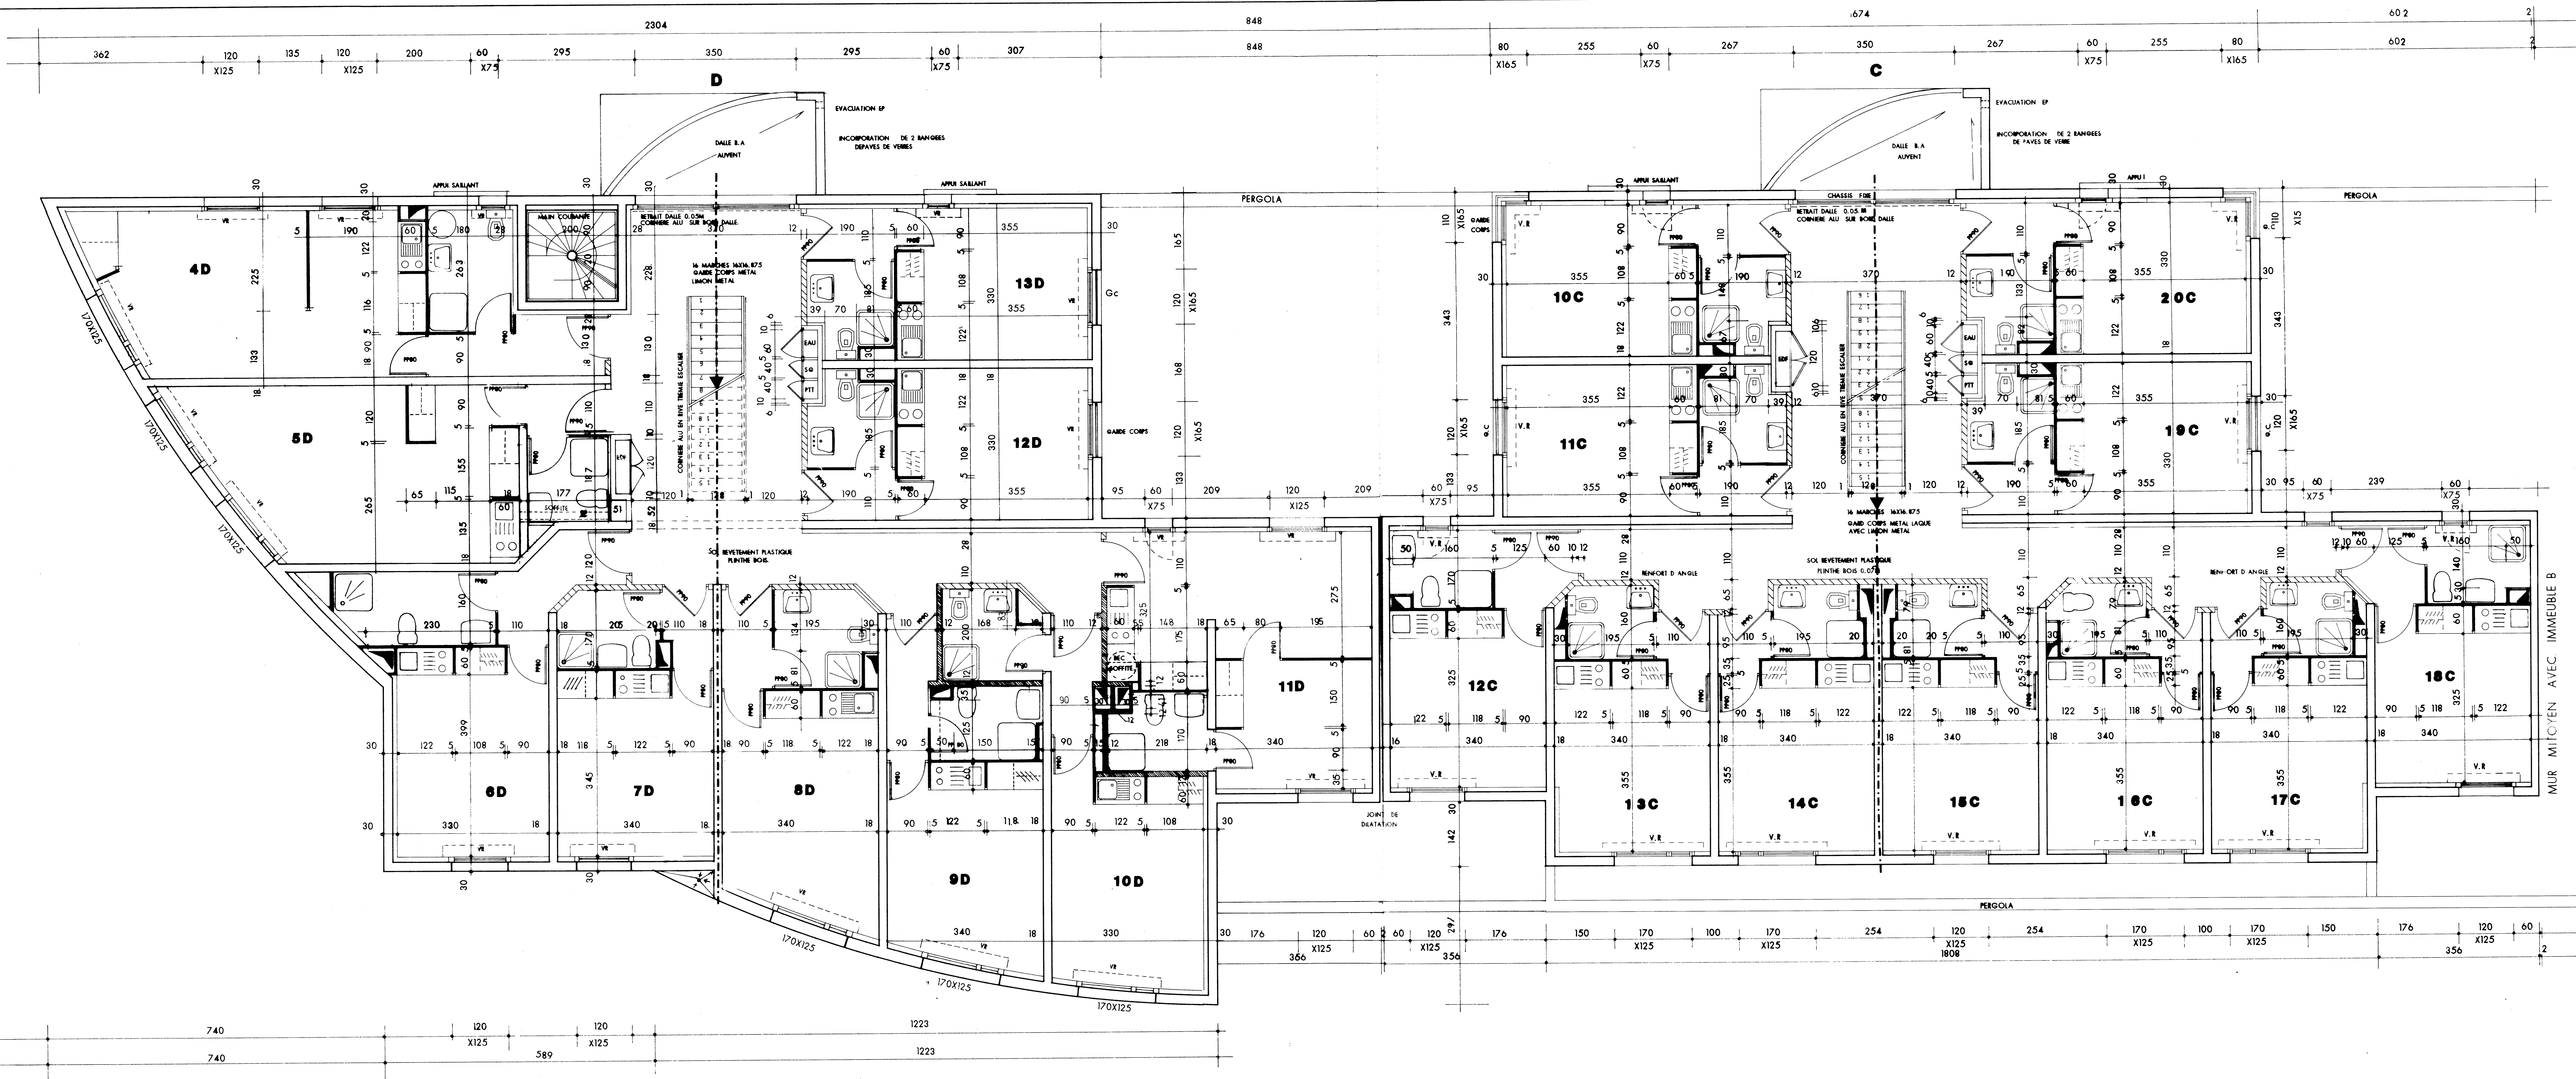

Office Public d'Habitations à Loyer Modéré de la Ville de Nantes
54, rue Félix-Faure - B.P. n° 1043 - 44037 Nantes Cedex - Tél. : 40 67 07 07 - Fax : 40 67 07 02

ATHENA SARL D'ARCHITECTURE A. DIATRENE G. IMBERT A. MACCHI P. SIMONNEAU A. R. C. H. A. T. E. C. T. E. S. D. P. U. S. G.	
15 BIS ALLÉE DU COMMANDANT CHARCOT - 44000 NANTES - TEL. 40 29 03 20 FAX 40 74 42 44 35 RUE D'ANJOU - 44000 SAINT-NAZAIRE TEL. 40 01 91 44 FAX 40 64 39 73	
LOGEMENTS POUR ETUDIANTS	
LES LANDES 2	
DOE 26 A	PLAN BATIMENT C ET D ETAGE 1
ECHELLE 1/50	DATE 30.09.93
DATE 03.01.93	MODIFICATIONS
POSITION BÂTIMENT LOT 10 11 12 13	
CLOISON SEPARATIVE ENTRE LOT 10 11	
RACORTE S.A.A 100	
POPE SUPPL. SECOURS/CH LOT 10 11	