


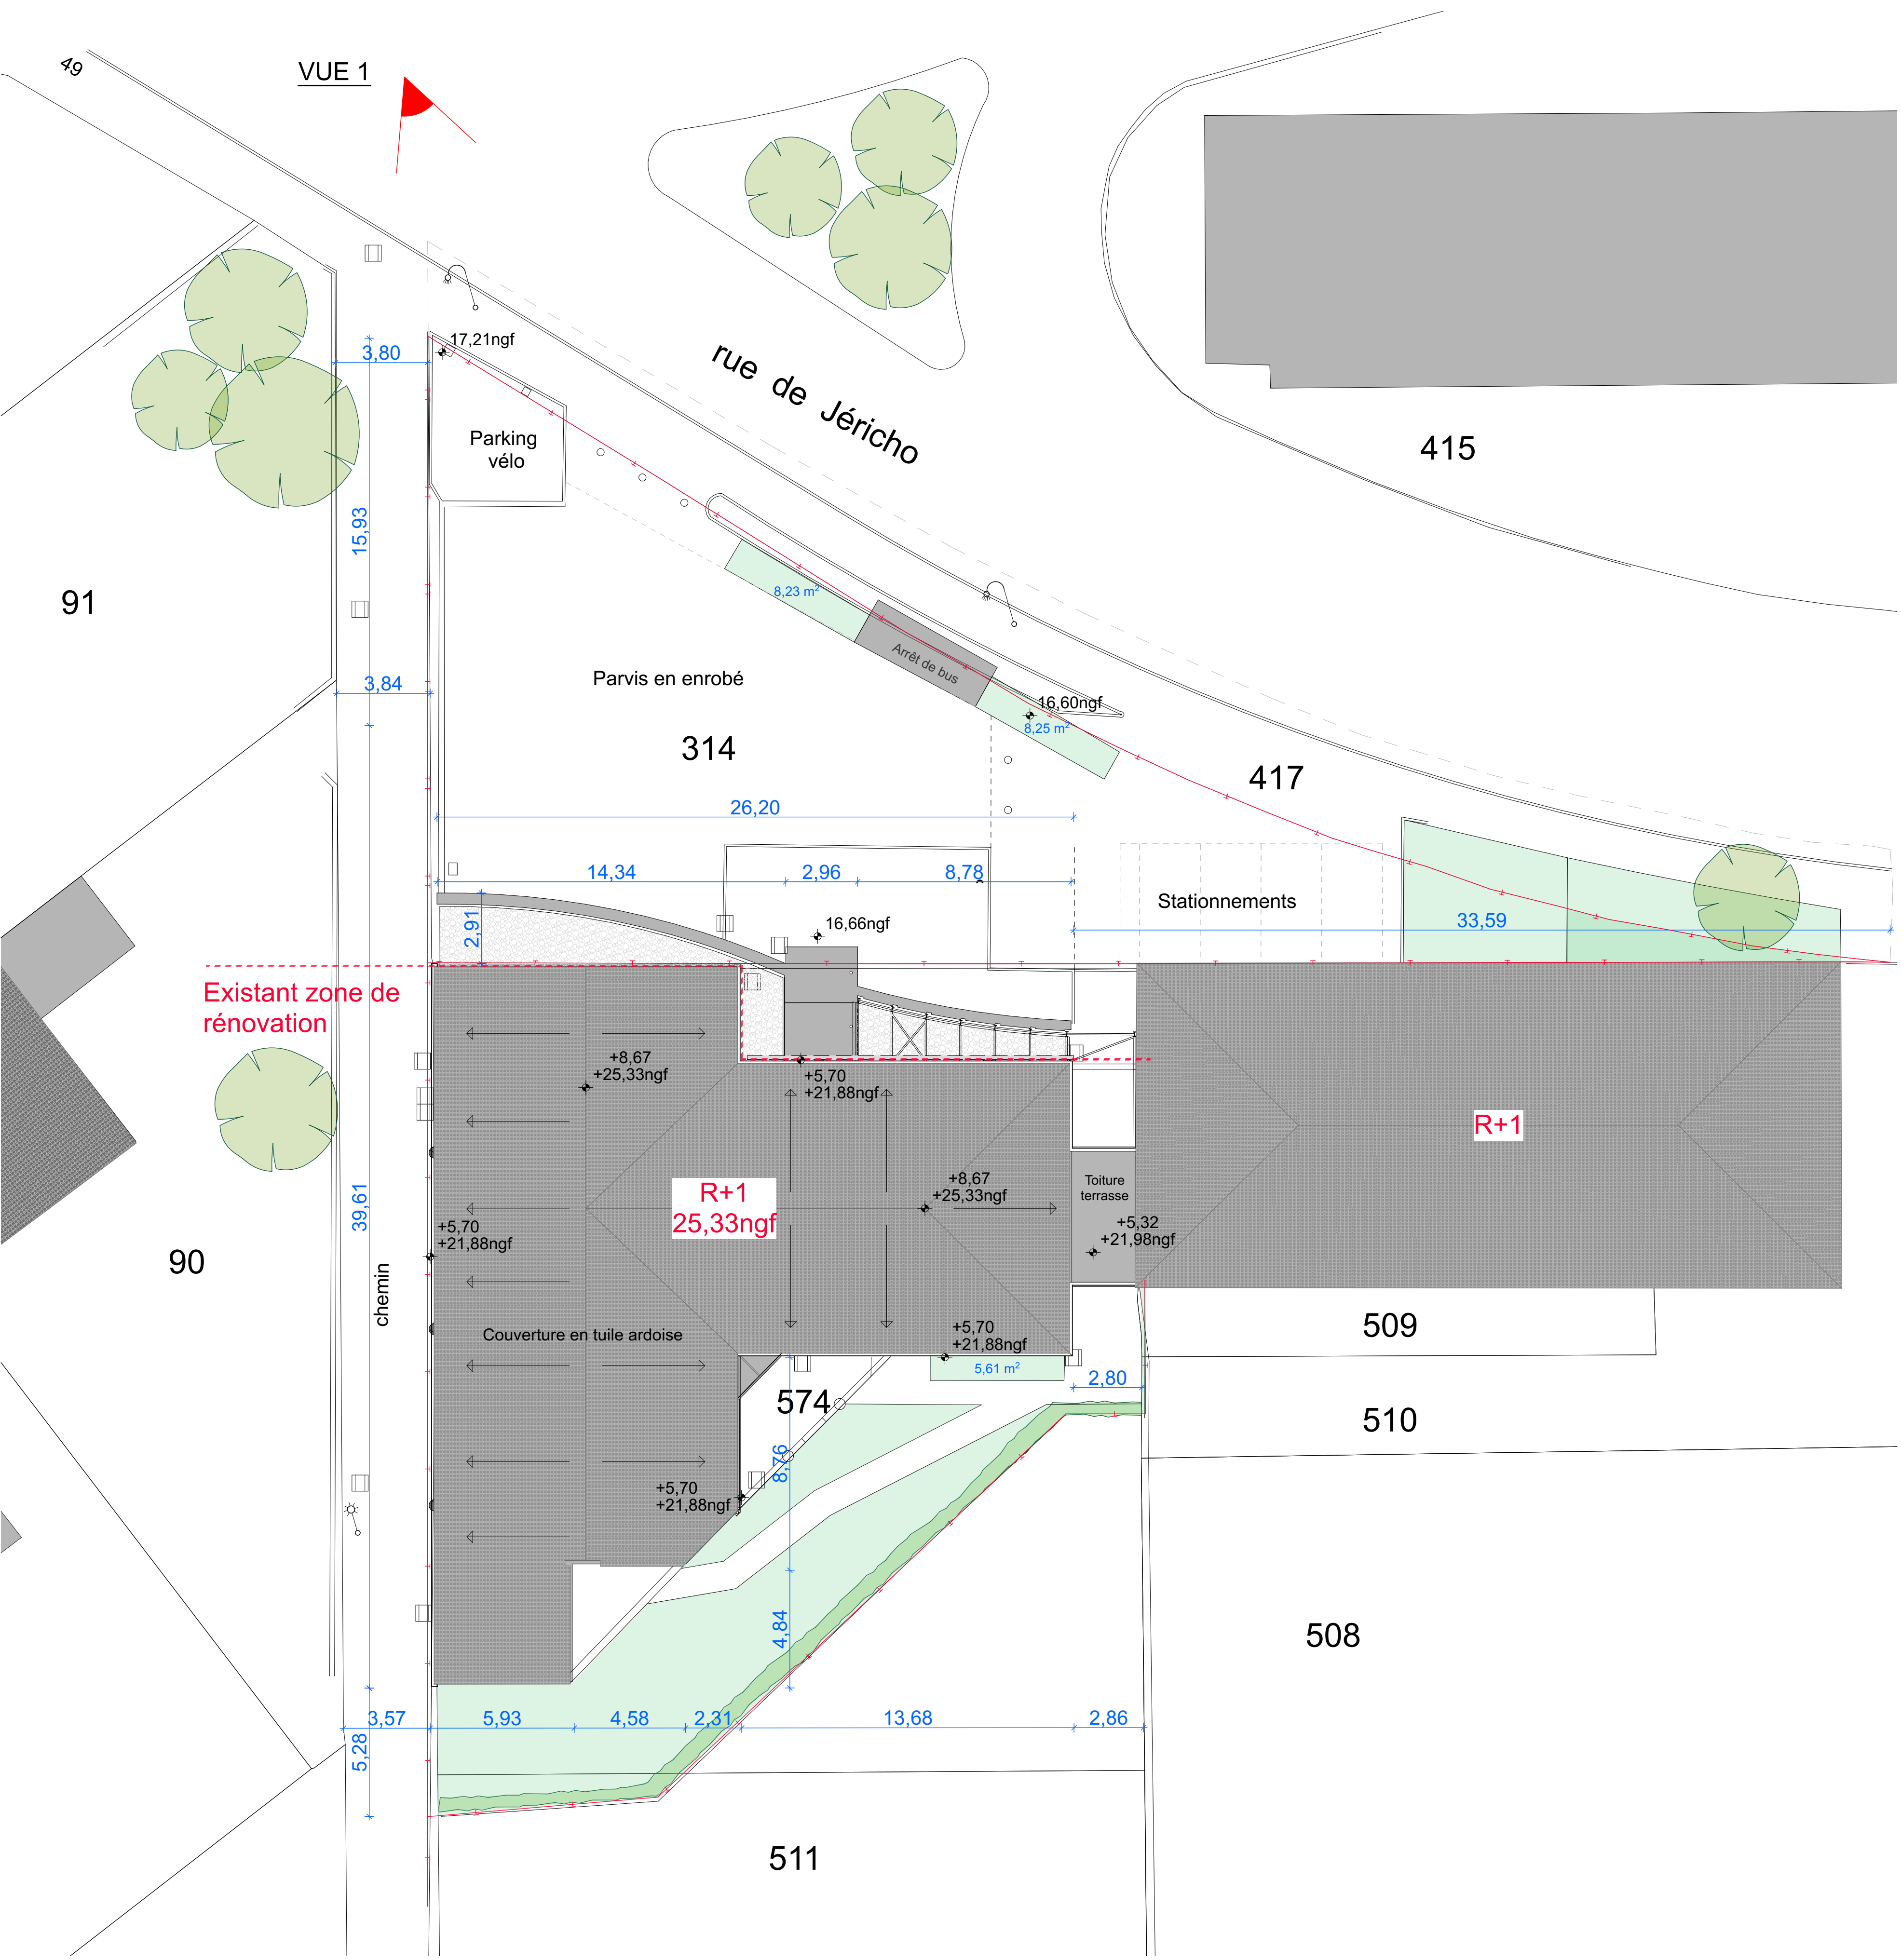

PLAN DE MASSE EXISTANT - 1/150



AXONOMETRIE DE L'EXISTANT - depuis le NORD

MAITRE D'OUVRAGE		 MINISTÈRE DE LA JUSTICE Département immobilier de Bordeaux 36 rue de Servandoni 33 000 Bordeaux	
Relogement du Conseil de Prud'Hommes 67 rue de Jéricho - La Rochelle			
			
ARCHITECTE MANDATAIRE		GDV Architectes Urbanistes Bât A - rue des 3 frères 17 000 LA ROCHELLE T : 06 46 67 19 88 contact@gdvarchitecture.com	
B.E.T. STRUCTURE - VRD	BET ATLANTEC 30 rue de la Belle Etoile 17 135 PULIGNOU T : 05 46 35 42 80 accueil@bet-atlantec.fr	B.E.T. FLUIDE	PASSIV&A 30 rue de la Belle Etoile 17 135 PULIGNOU T : 06 71 12 22 83 passiv&a@passiv&a.fr
B.E.T. ACOUSTIQUE	ITAC ACOUSTIQUE 5 rue Menou 44000 Nantes T : 02 40 14 01 95 l.gagnon@itac-acoustique.fr	BET SSI	PAC SSI 16 allée des Forêts 17 620 AÏN-AGNANT T : 06 07 09 32 09 nicolas.vincent@pac-ssi.com
COORDINATEUR SPS	PREVENTIVIA Parc d'activités des Grands Chênes Bureau des Chênes 5 rue du Chapoly 69 290 SAINT-GENIS-LES-OLIERES T : 07 89 27 44 73 alexis.chapuis@preventivia.pro	BUREAU DE CONTRÔLE	APAVE 7 rue Victor Grignard - ZI République 2 86 000 POISSY T : 06 12 20 46 23 younas.daboudi@apave.com

PLANS PLAN DE MASSE EXISTANT			
Indice:	Date:	Modifications:	
DOSSIER N° 1858		DATE: 02/06/2026	PHASE PLAN N°
PLAN ARCHITECTE		ECHELLE: 1:150	DCE 010

