




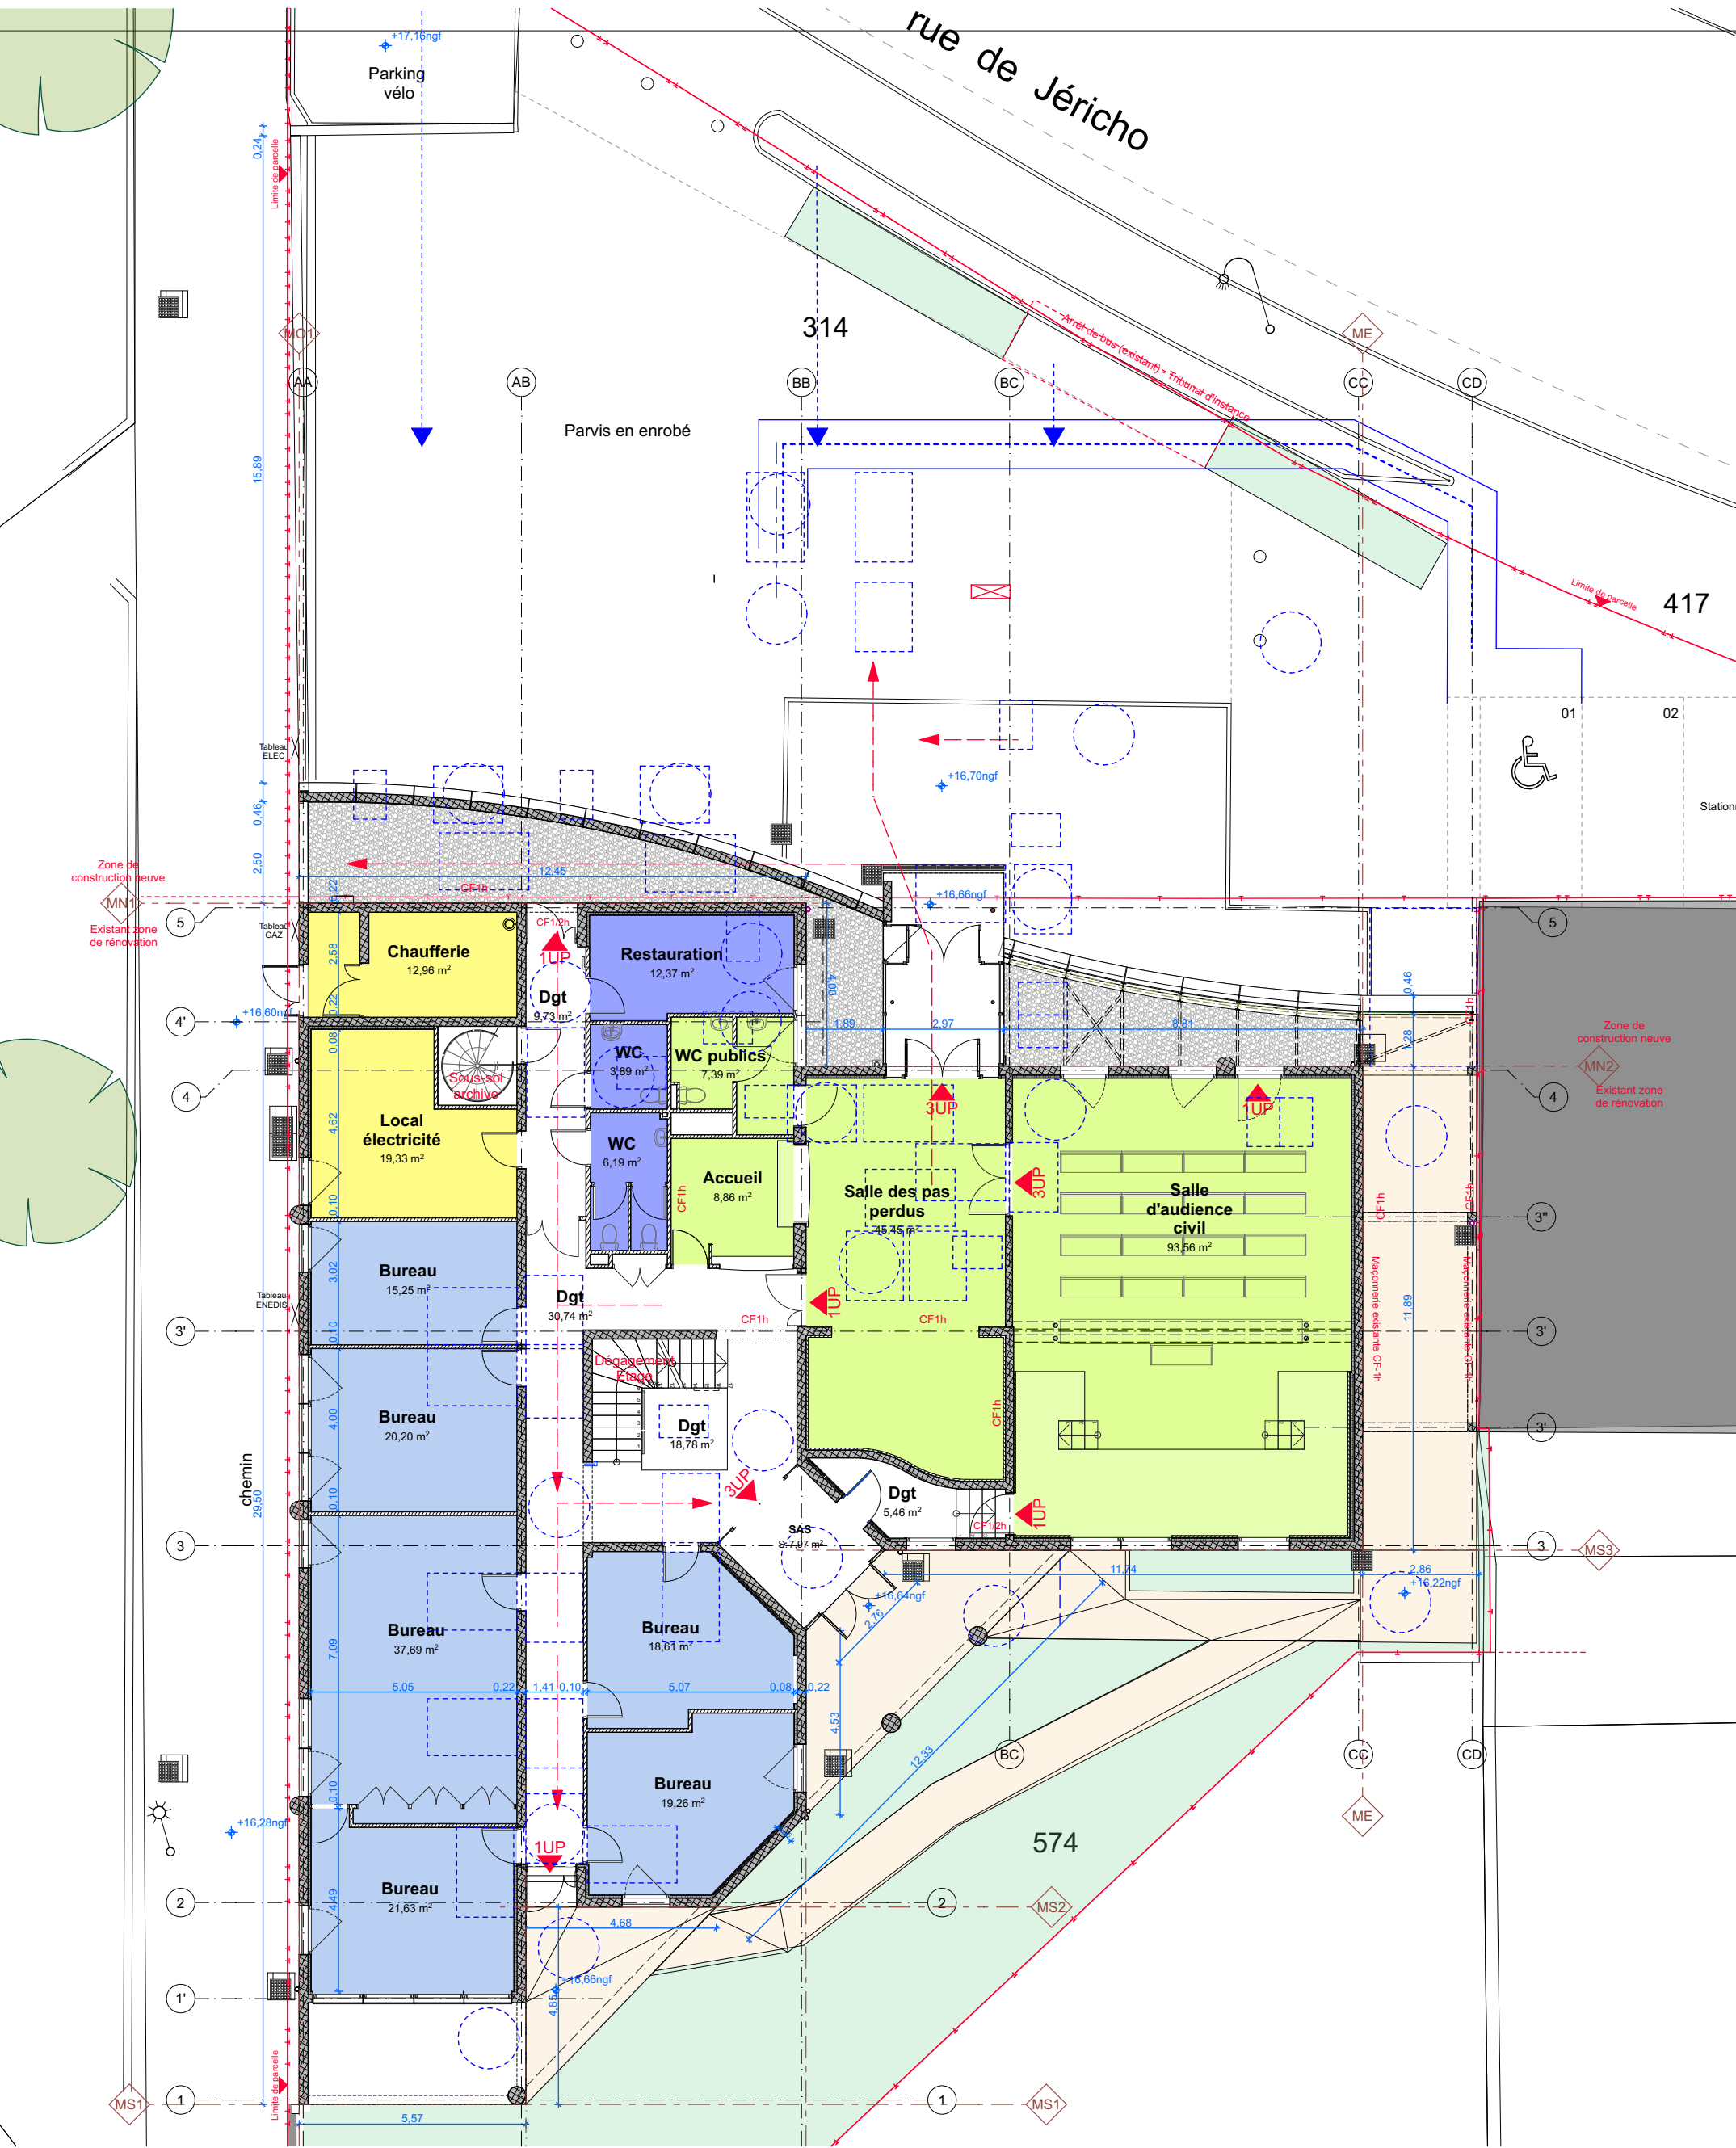


PLAN RDC EXISTANT - 1/150

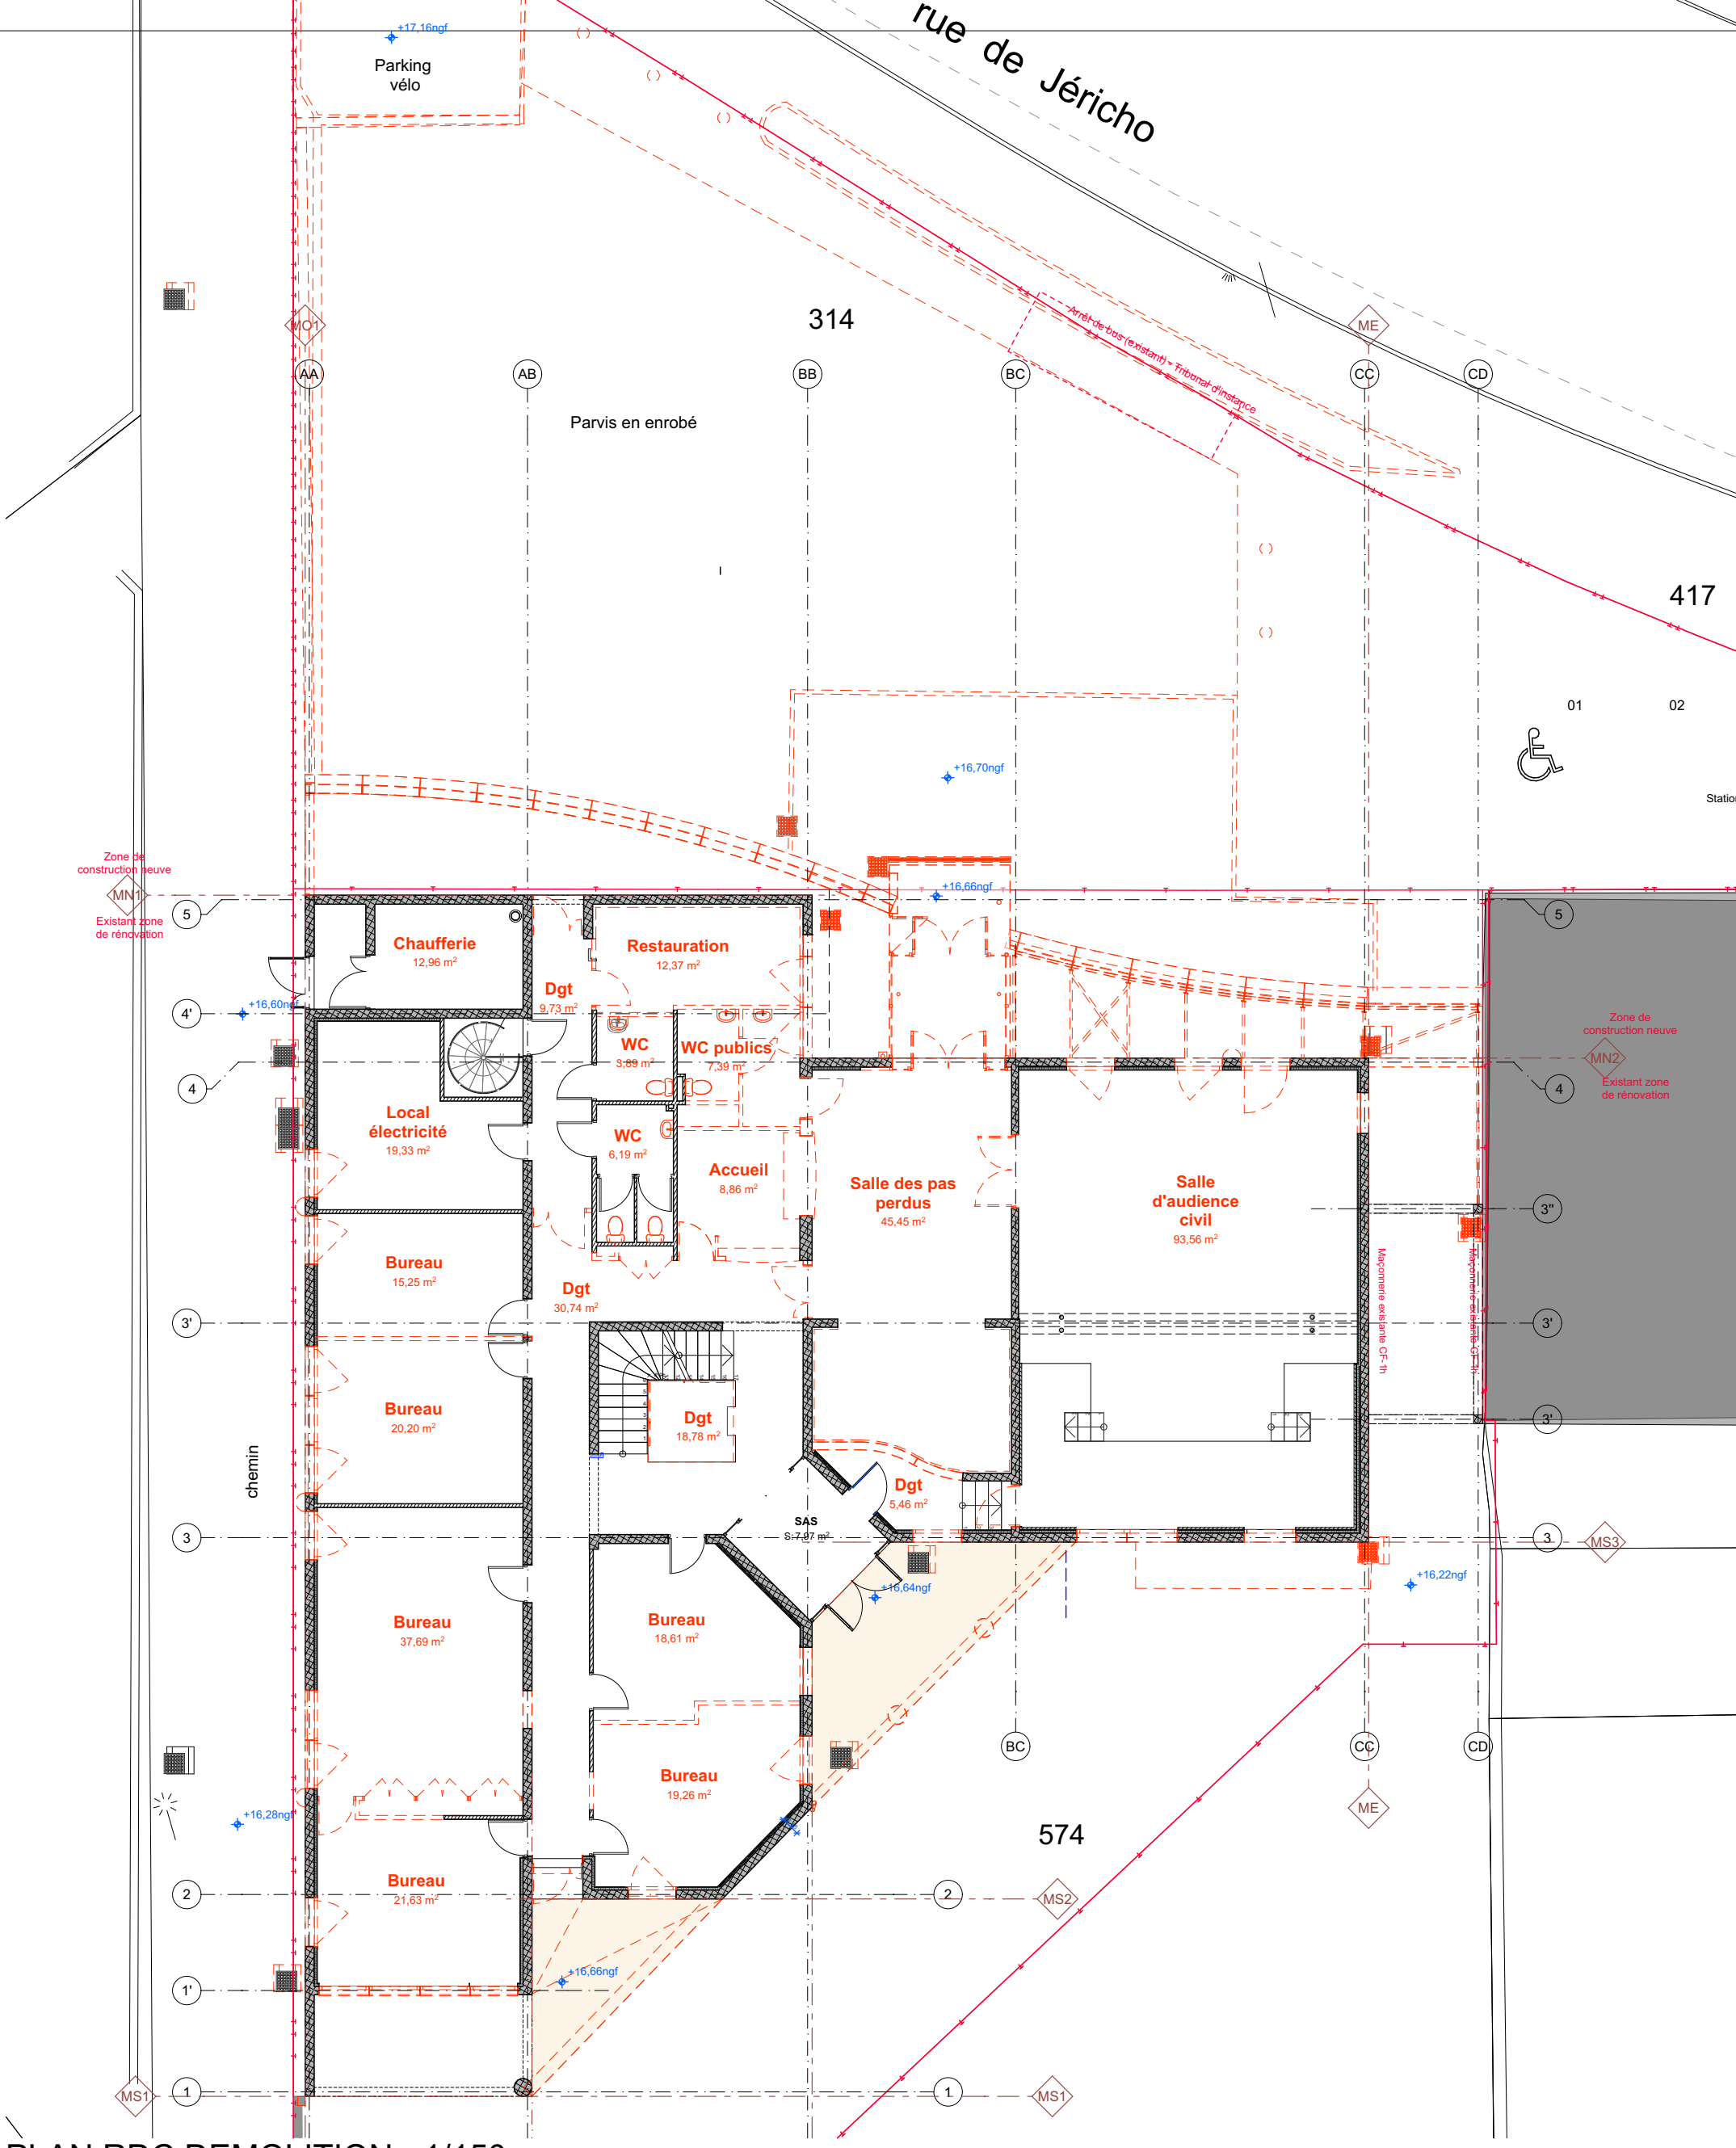

PLAN RDC DEMOLITION - 1/150

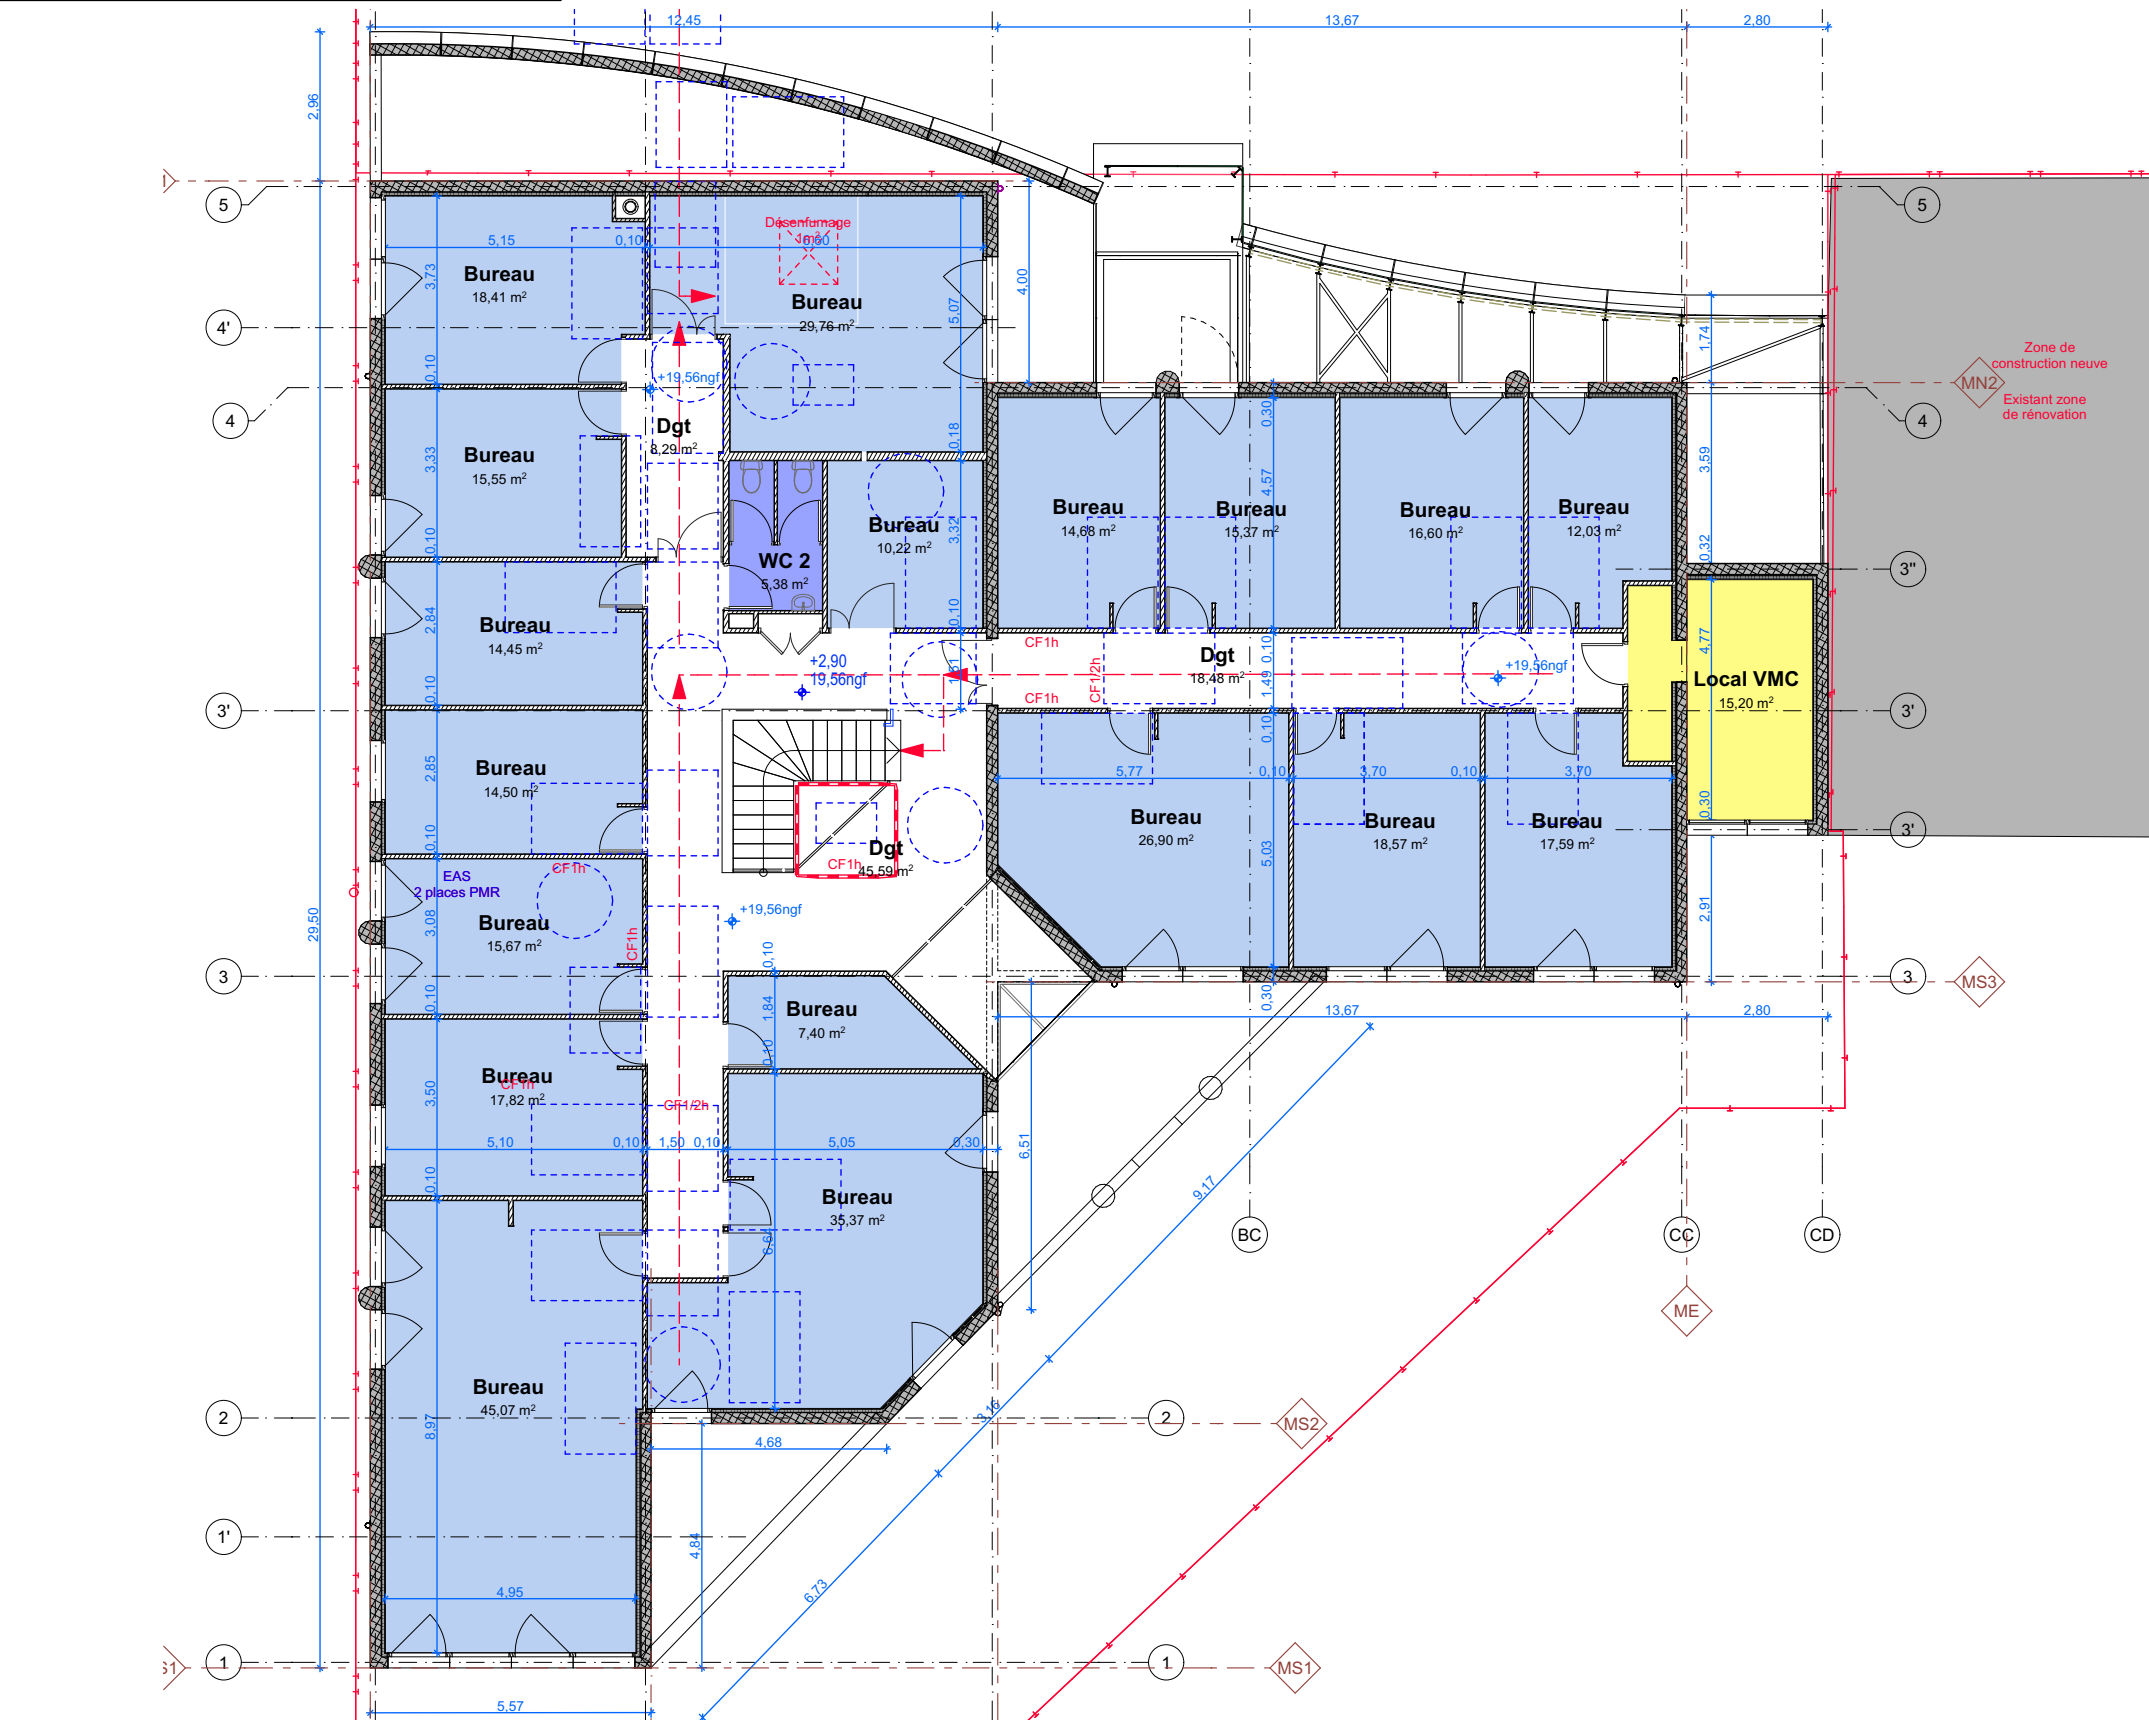

PLAN R+1 EXISTANT - 1/150

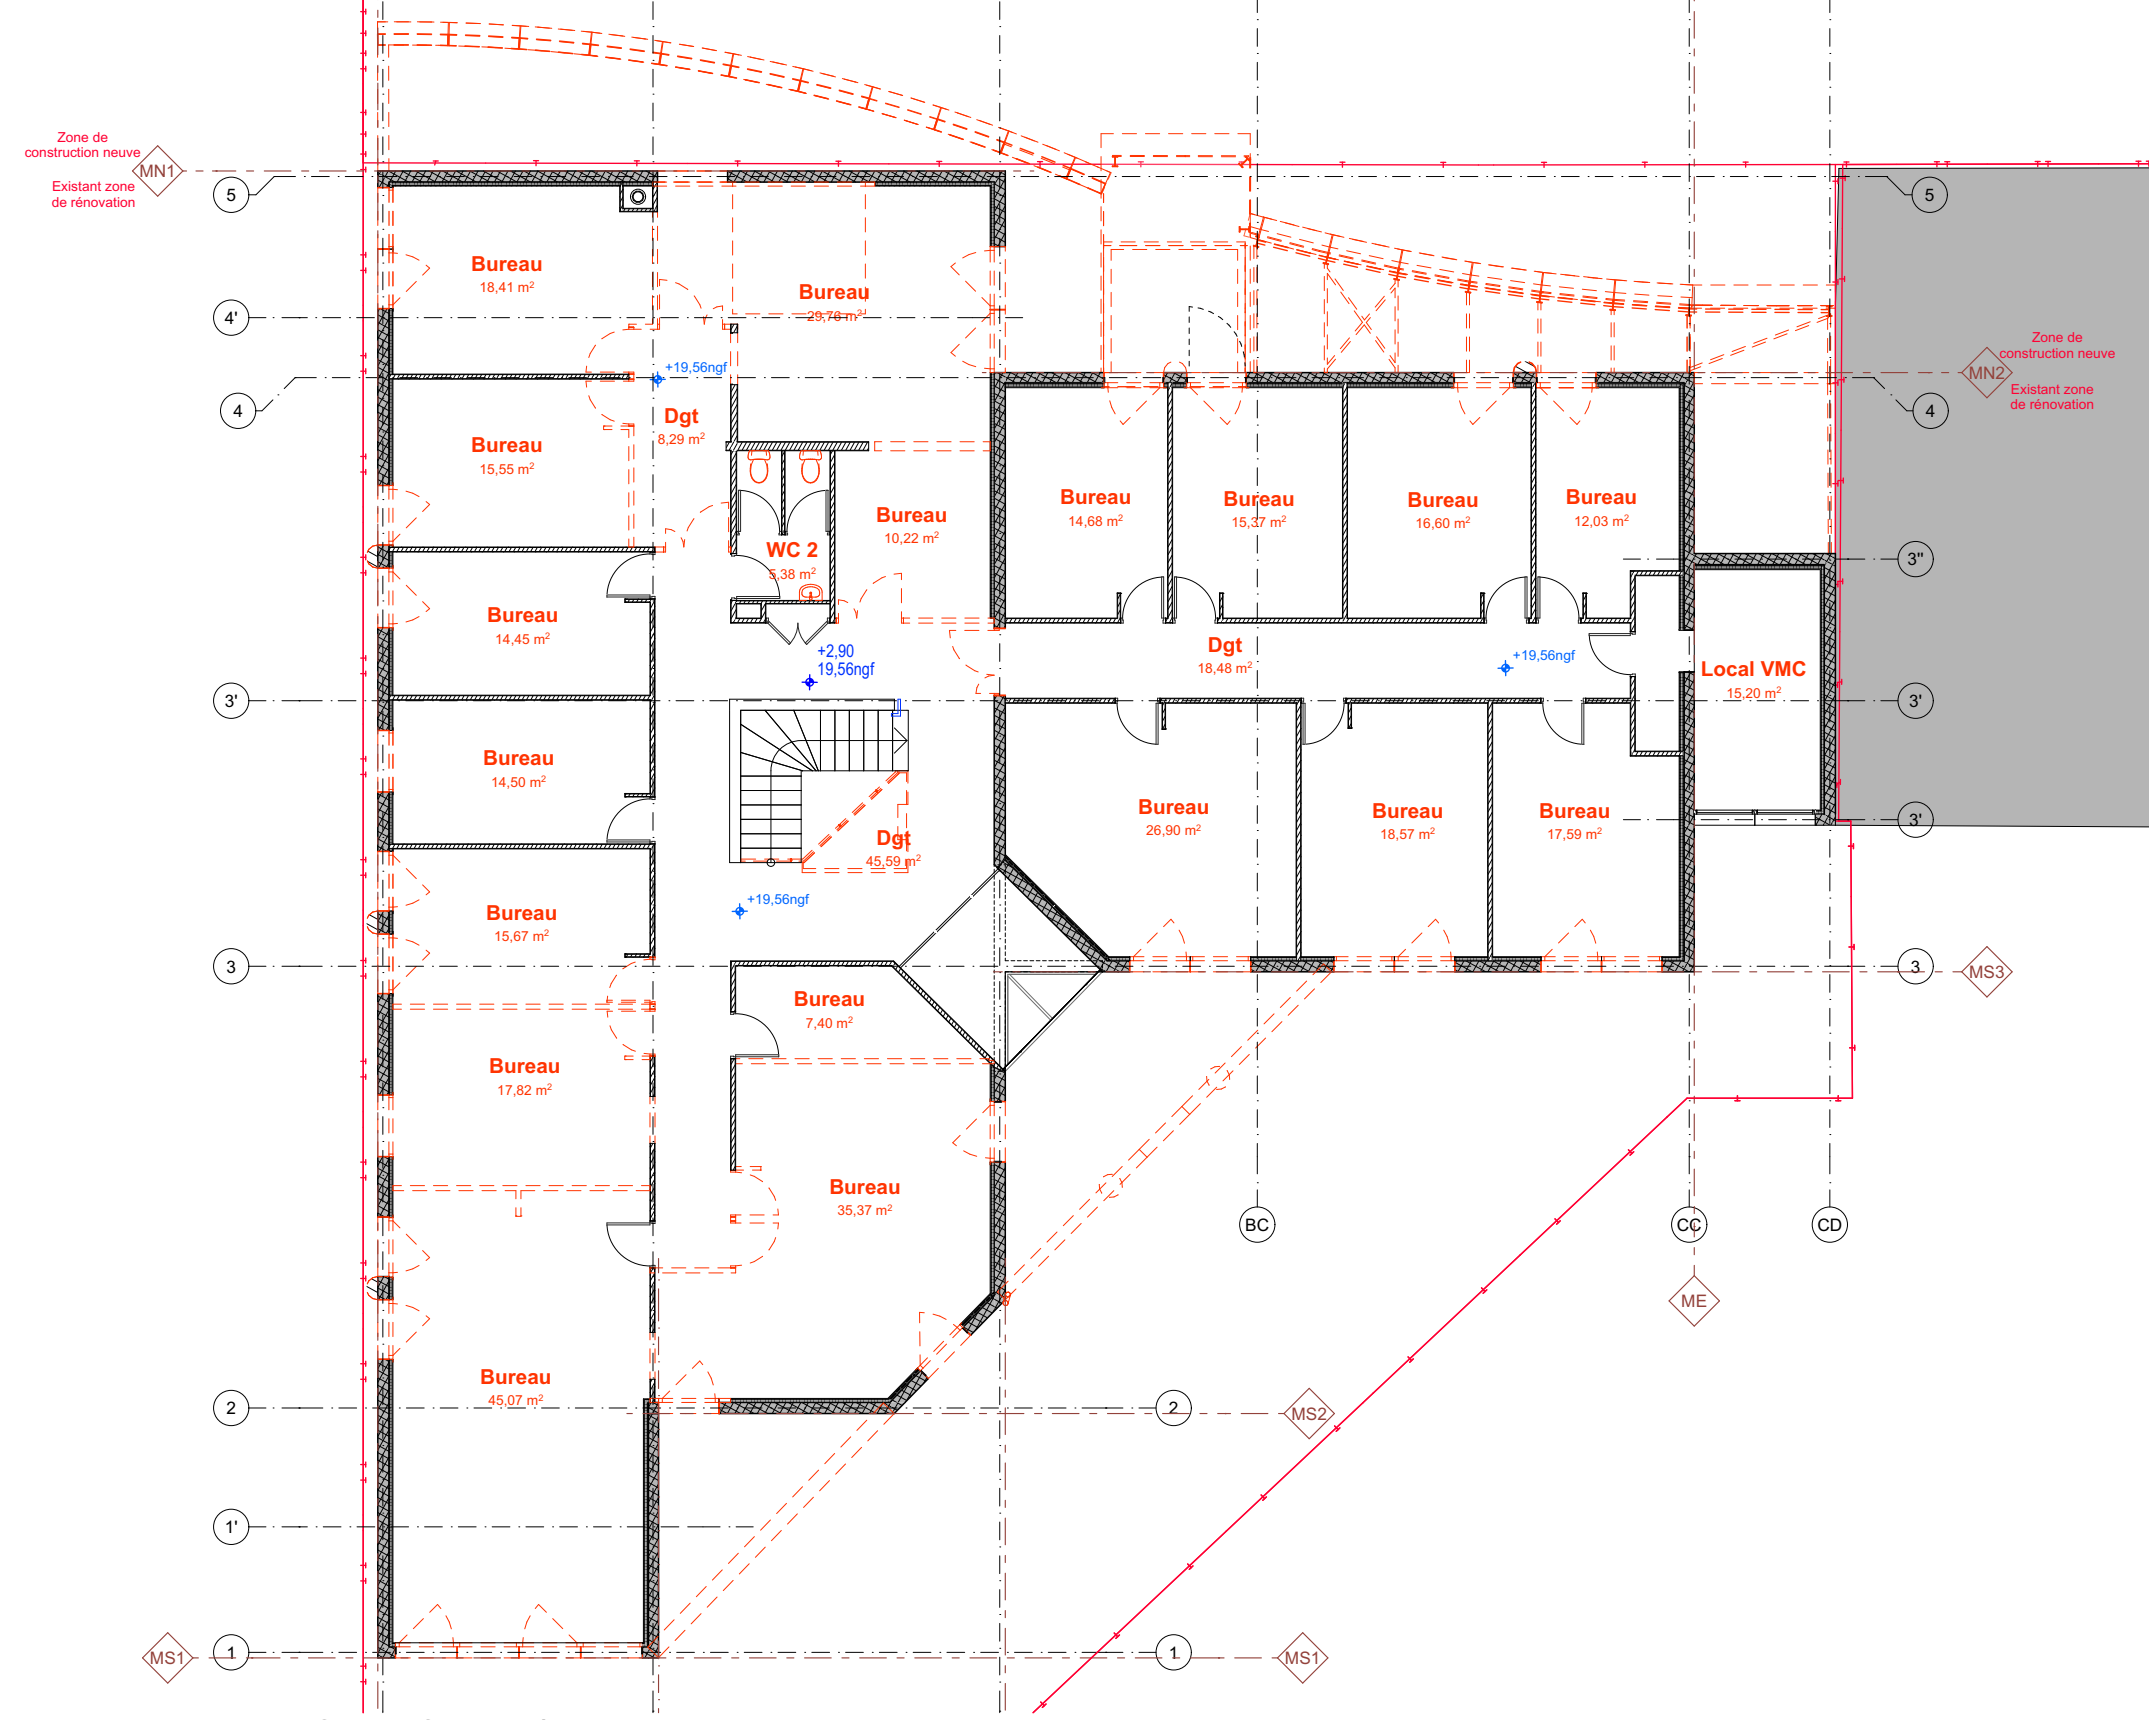

PLAN R+1 DEMOLITION - 1/150

ESPACE PUBLICS - Zone ERP

ESPACE TERTIAIRES - Zone Bureaux

ESPACE DE SERVICE ET LOGISTIQUE

Zone Bureaux

ESPACE SANITAIRES

CIRCULATIONS

Démolition

N

MAITRE D'OUVRAGE

MINISTÈRE DE LA JUSTICE

REPUBLIQUE FRANÇAISE

MINISTÈRE DE LA JUSTICE

ET DES LIBERTÉS

MINISTÈRE DE LA JUSTICE

Département immobilier de Bordeaux

36 rue de Servandoni

33 000 Bordeaux

Relogement du Conseil de Prud'Hommes

67 rue de Jéricho - La Rochelle

ARCHITECTE MANDATAIRE

GDV

Architectes

Urbanistes

Bât A - rue des 3 frères

17 000 LA ROCHELLE

T : 05 46 57 19 88

contact@gdvarchitecture.com

B.E.T. STRUCTURE - VRD

A

atlantec

BET ATLANTEC

30 rue de la Belle Etoile

17 036 PULIGNY

T : 02 40 14 01 65

accueil@bet-atlantec.fr

B.E.T. ACOUSTIQUE

ITAC

ITAC ACOUSTIQUE

5 rue Menou

44000 Nantes

T : 02 40 14 01 65

ladegourel@itac-acoustique.fr

COORDINATEUR SPS

PREVENTIVIA

Prevention & Coordination SPS

Parc d'activités des Grands Chênes

Bureau des Chênes

5 rue du Chapoly

69 290 Saint-Germain-lès-Ollières

T : 07 89 27 44 73

alexis.chapuis@preventivia.pro

B.E.T. FLUIDE

Passiv&a

PASSIV&A

30 rue de la Belle Etoile

17 036 PULIGNY

T : 06 71 42 22 83

passiv&a@passiv&a.fr

BET SSI

PAC SSI

PAC SSI

16 allée des Forêts

17 620 AÏN-AÏGNANT

T : 06 71 42 22 83

nicolas.vincent@pac-ssi.com

BUREAU DE CONTRÔLE

APAVE

7 rue Victor Grignard - ZI République 2

86 000 POUILLEY

T : 06 12 20 46 23

younes.daboudi@apave.com

PLANS

PLANS DES NIVEAUX - EXISTANT / DEMOLITION

Indice:

Date:

Modifications:

DOSSIER N° 1858

DATE: 02/06/2026

PHASE

PLAN N°

PLAN ARCHITECTE

ECHELLE: 1:150

DCE

011