


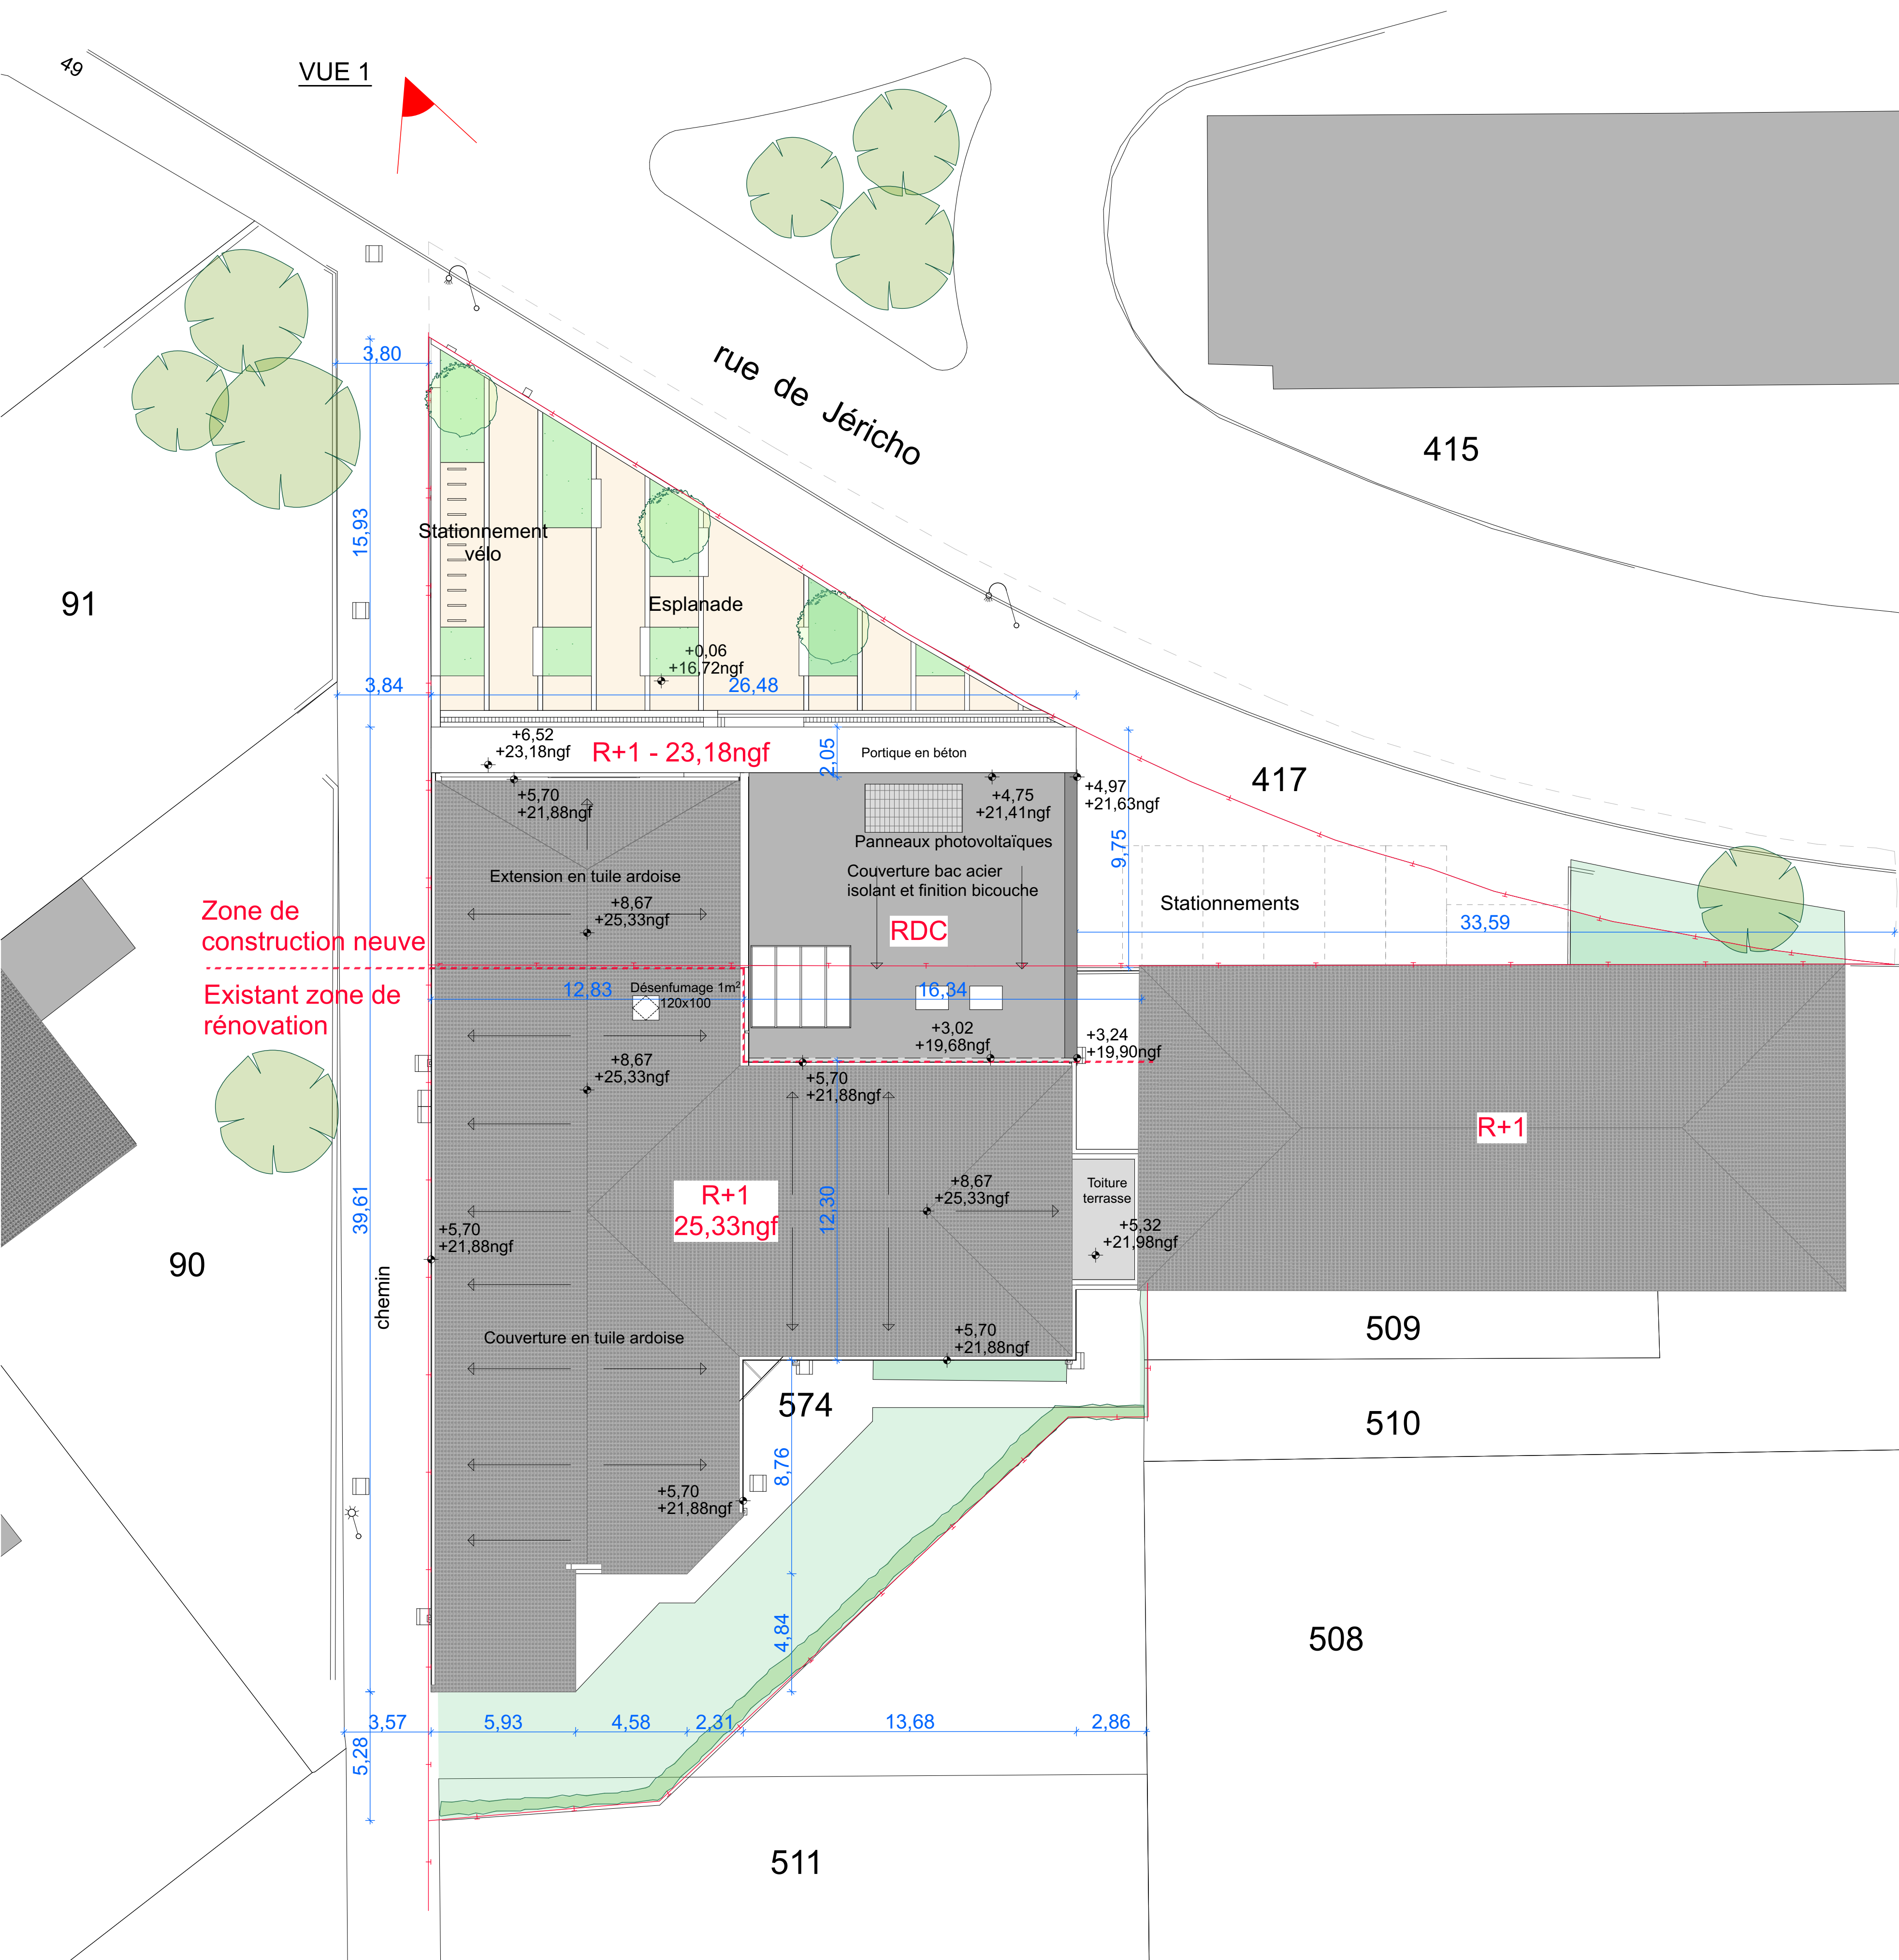

PLAN DE MASSE PROJET - 1/150



VUE DU PROJET - Depuis la rue de Jéricho



AXONOMETRIE DU PROJET - depuis le NORD

MAITRE D'OUVRAGE		 MINISTÈRE DE LA JUSTICE Département immobilier de Bordeaux 36 rue de Servandoni 33 000 Bordeaux	
Relogement du Conseil de Prud'Hommes 67 rue de Jéricho - La Rochelle			
			
ARCHITECTE MANDATAIRE		 GDV Architectes Urbanistes GDV Architectes Urbanistes Bât A - rue des 3 frères 17 000 LA ROCHELLE T : 05 46 67 18 88 contact@gdvarchitecture.com	
B.E.T. STRUCTURE - VRD 	BET ATLANTEC 30 rue de la Belle Etoile 17 035 Pulignieu T : 05.46.35.42.80 accueil@bet-atlantec.fr	B.E.T. FLUIDE 	PASSIV&A 30 rue de la Belle Etoile 17 035 Pulignieu T : 06.71.12.22.63 passivea@passivea.fr
B.E.T. ACOUSTIQUE 	ITAC ACOUSTIQUE Parc d'activités des Grands Chênes Bureau des Chênes 5 rue du Chapoly 69 290 Saint-Genis-les-Ollières T : 02.40.14.01.95 ladegoutte@itac-acoustique.fr	BET SSI 	PAC SSI 16 allée des Forêts 17 620 Aïn-Agrand T : 06.07.09.32.09 nicolas.vincent@pac-ssi.com
COORDINATEUR SPS 	PREVENTIVIA Parc d'activités des Grands Chênes Bureau des Chênes 5 rue du Chapoly 69 290 Saint-Genis-les-Ollières T : 07.89.27.44.73 alexis.chapuis@preventivia.pro	BUREAU DE CONTRÔLE	APAVE 7 rue Victor Grignard - ZI République 2 86 000 Poitiers T : 06.12.20.46.23 younes.daboudi@apave.com

PLANS PLAN DE MASSE PROJET			
Indice:	Date:	Modifications:	
DOSSIER N° 1858		DATE: 02/06/2026	PHASE PLAN N°
PLAN ARCHITECTE		ECHELLE: 1:150	DCE 012