




MAITRE D'OUVRAGE

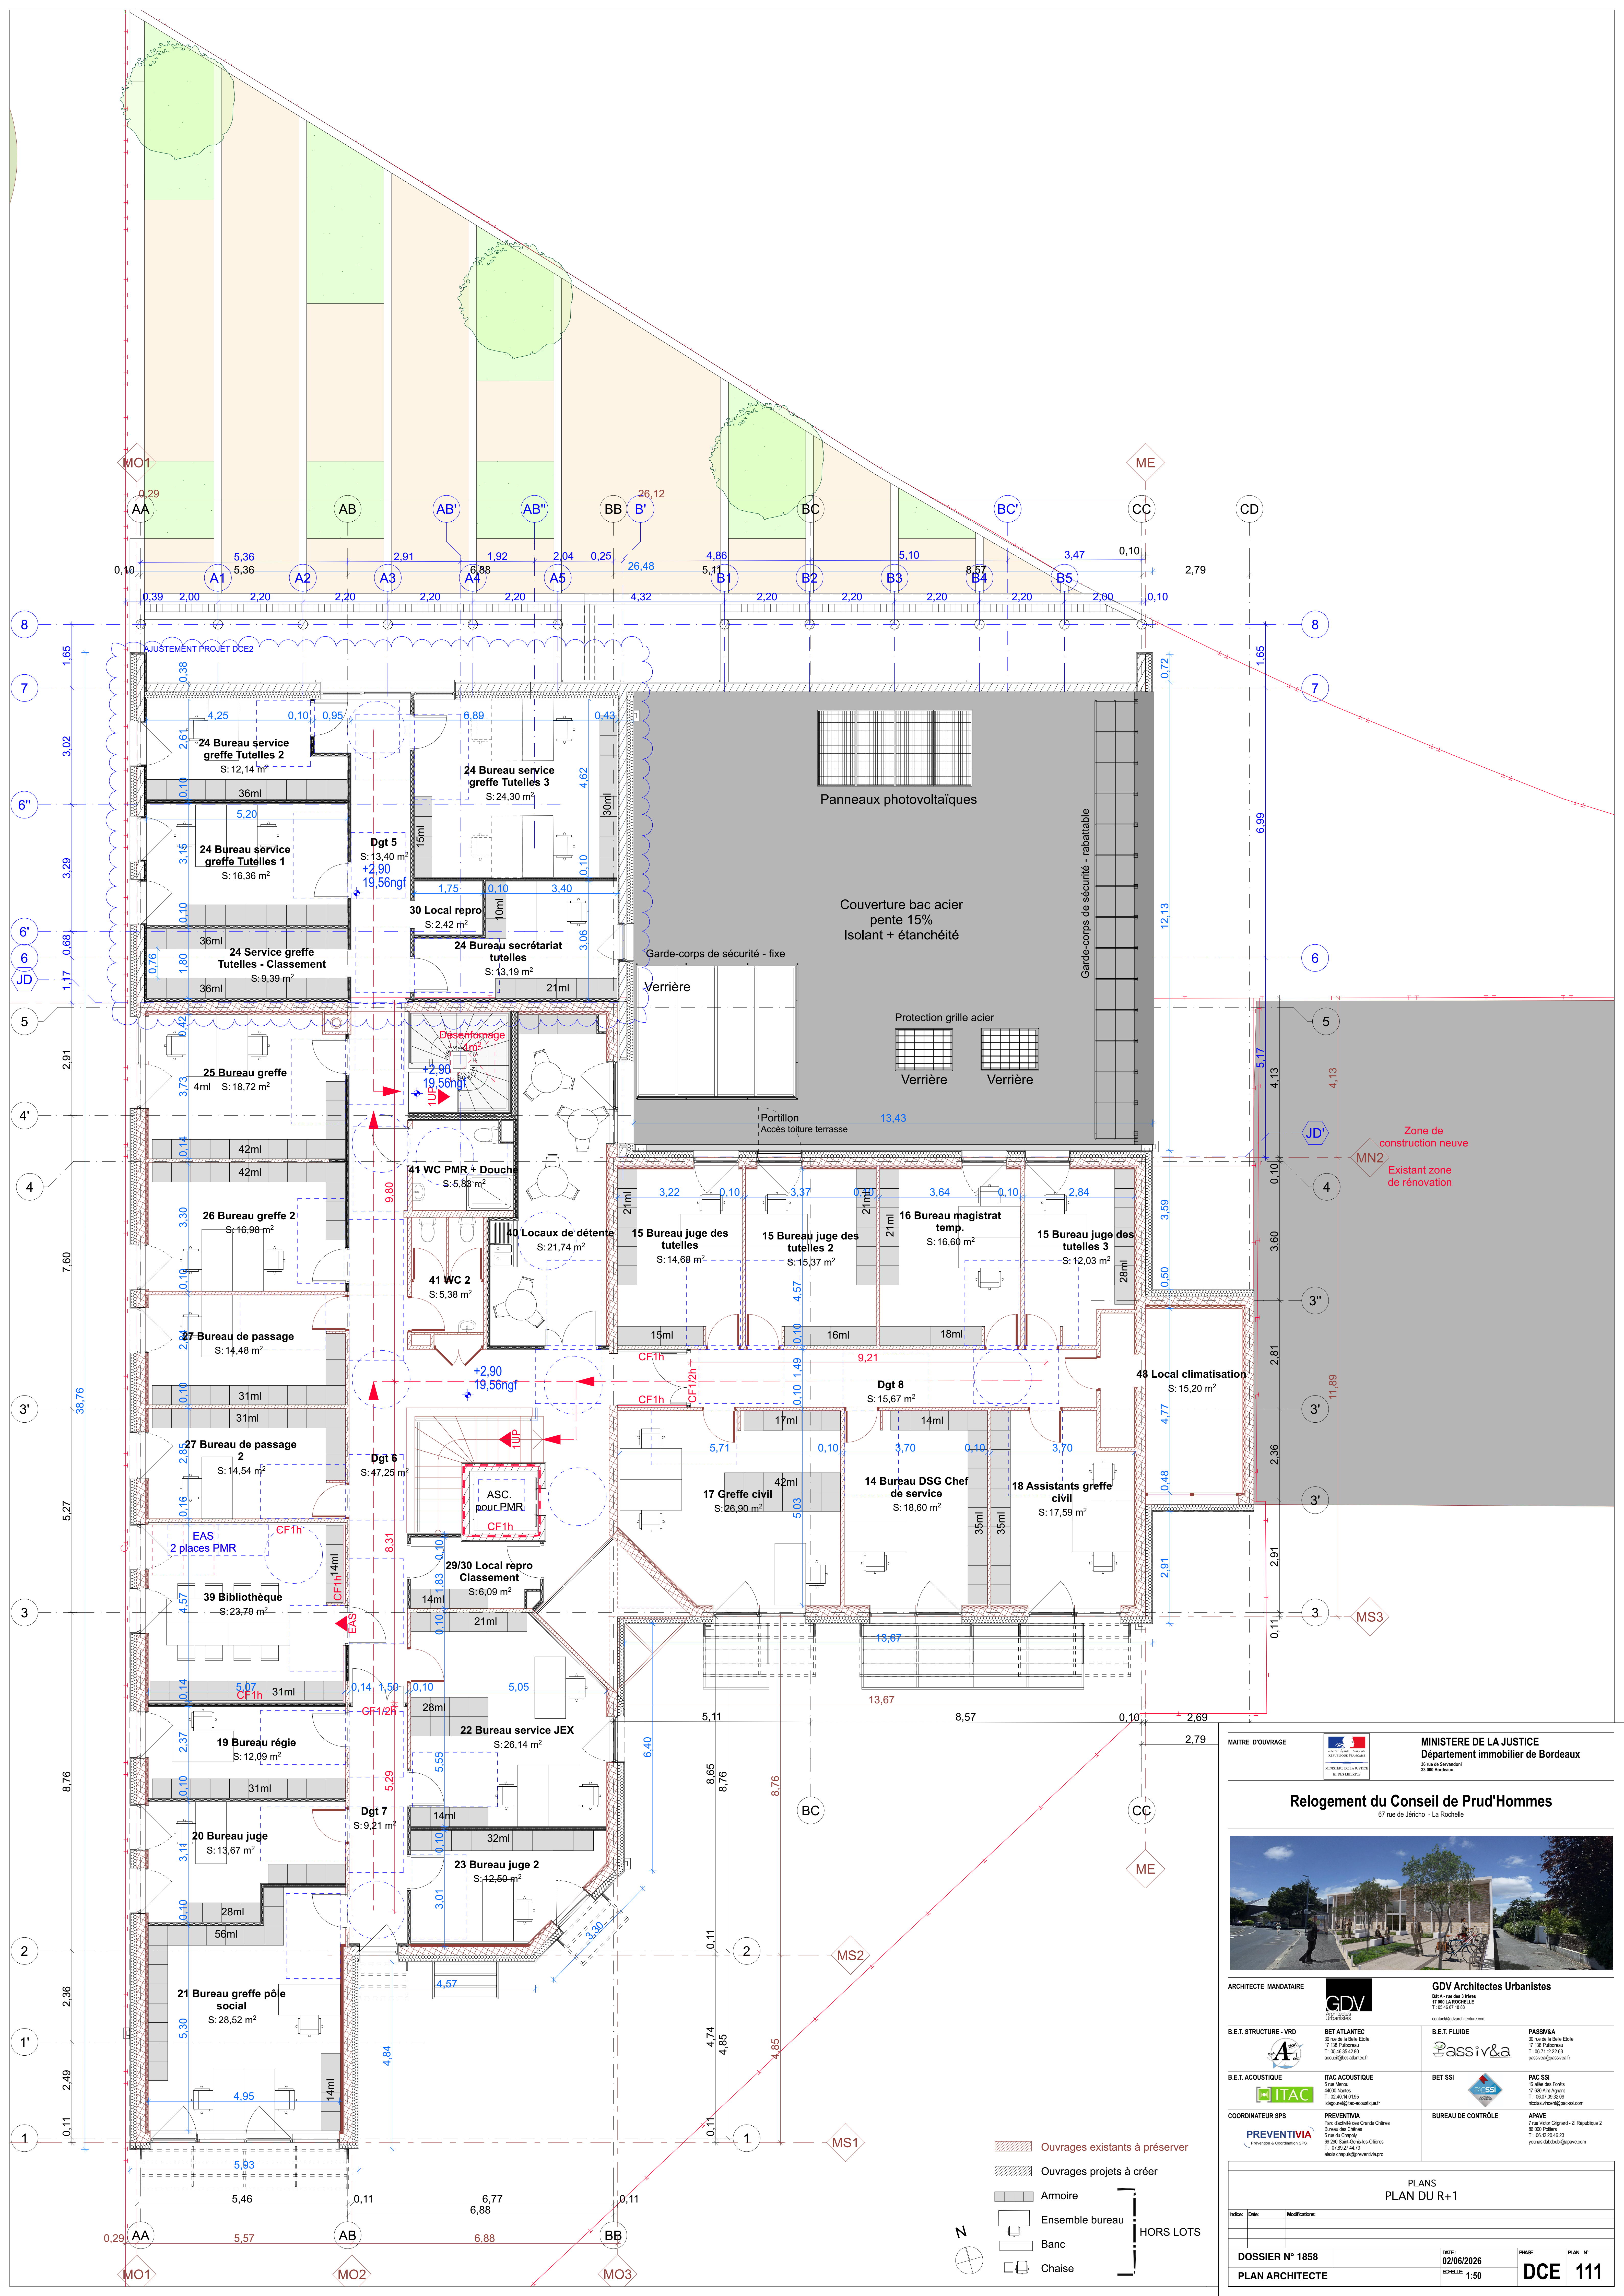

MINISTÈRE DE LA JUSTICE
Département immobilier de Bordeaux

Relogement du Conseil de Prud'Hommes

67 rue de Jénico - La Rochelle



ARCHITECTE MANDATAIRE



GDV Architectes Urbanistes
33 000 Bordeaux

B.E.T. STRUCTURE - VRD



BET ATLANTIC
30 rue de la Belle Étoile
17 000 La Rochelle
T. 05 46 51 42 00
atlantique@bet-atlantique.fr

B.E.T. FLUIDE



PASSIV&a
30 rue de la Belle Étoile
17 000 La Rochelle
T. 05 71 52 22 51
passiv@passiv-a.fr

B.E.T. ACOUSTIQUE



ITAC ACOUSTIQUE
5 rue de la République
44000 Nantes
T. 05 49 51 01 05
laguerre@itac-acoustique.fr

BET SSI



PAC SSI
18 rue de la Forêt
17 000 La Rochelle
T. 05 49 51 01 05
nicolas.vivien@pac-ssi.com

COORDINATEUR SPS



PREVENTIVA
Parc des Chênes
Bureau des Chênes
69 200 Saint-Germain-lès-Ollières
T. 07 87 27 47 73
alexis.chapuis@preventiva.pro

BUREAU DE CONTRÔLE



APAVE
1 rue Victor Grignard - 28 République 2
86 000 Poitiers
T. 05 49 51 01 05
yves.dubouat@apave.com

PLANS
PLAN DU R+1

Index

Date

Modifications

DOSSIER N° 1858

DATE:
02/06/2026

PRIME

PLAN N°
DCE 111

PLAN ARCHITECTE

ÉCHELLE
1:50

Ouvrages existants à préserver

Ouvrages projets à créer

Armoire

Ensemble bureau

Banc

Chaise

HORS LOTS

N