


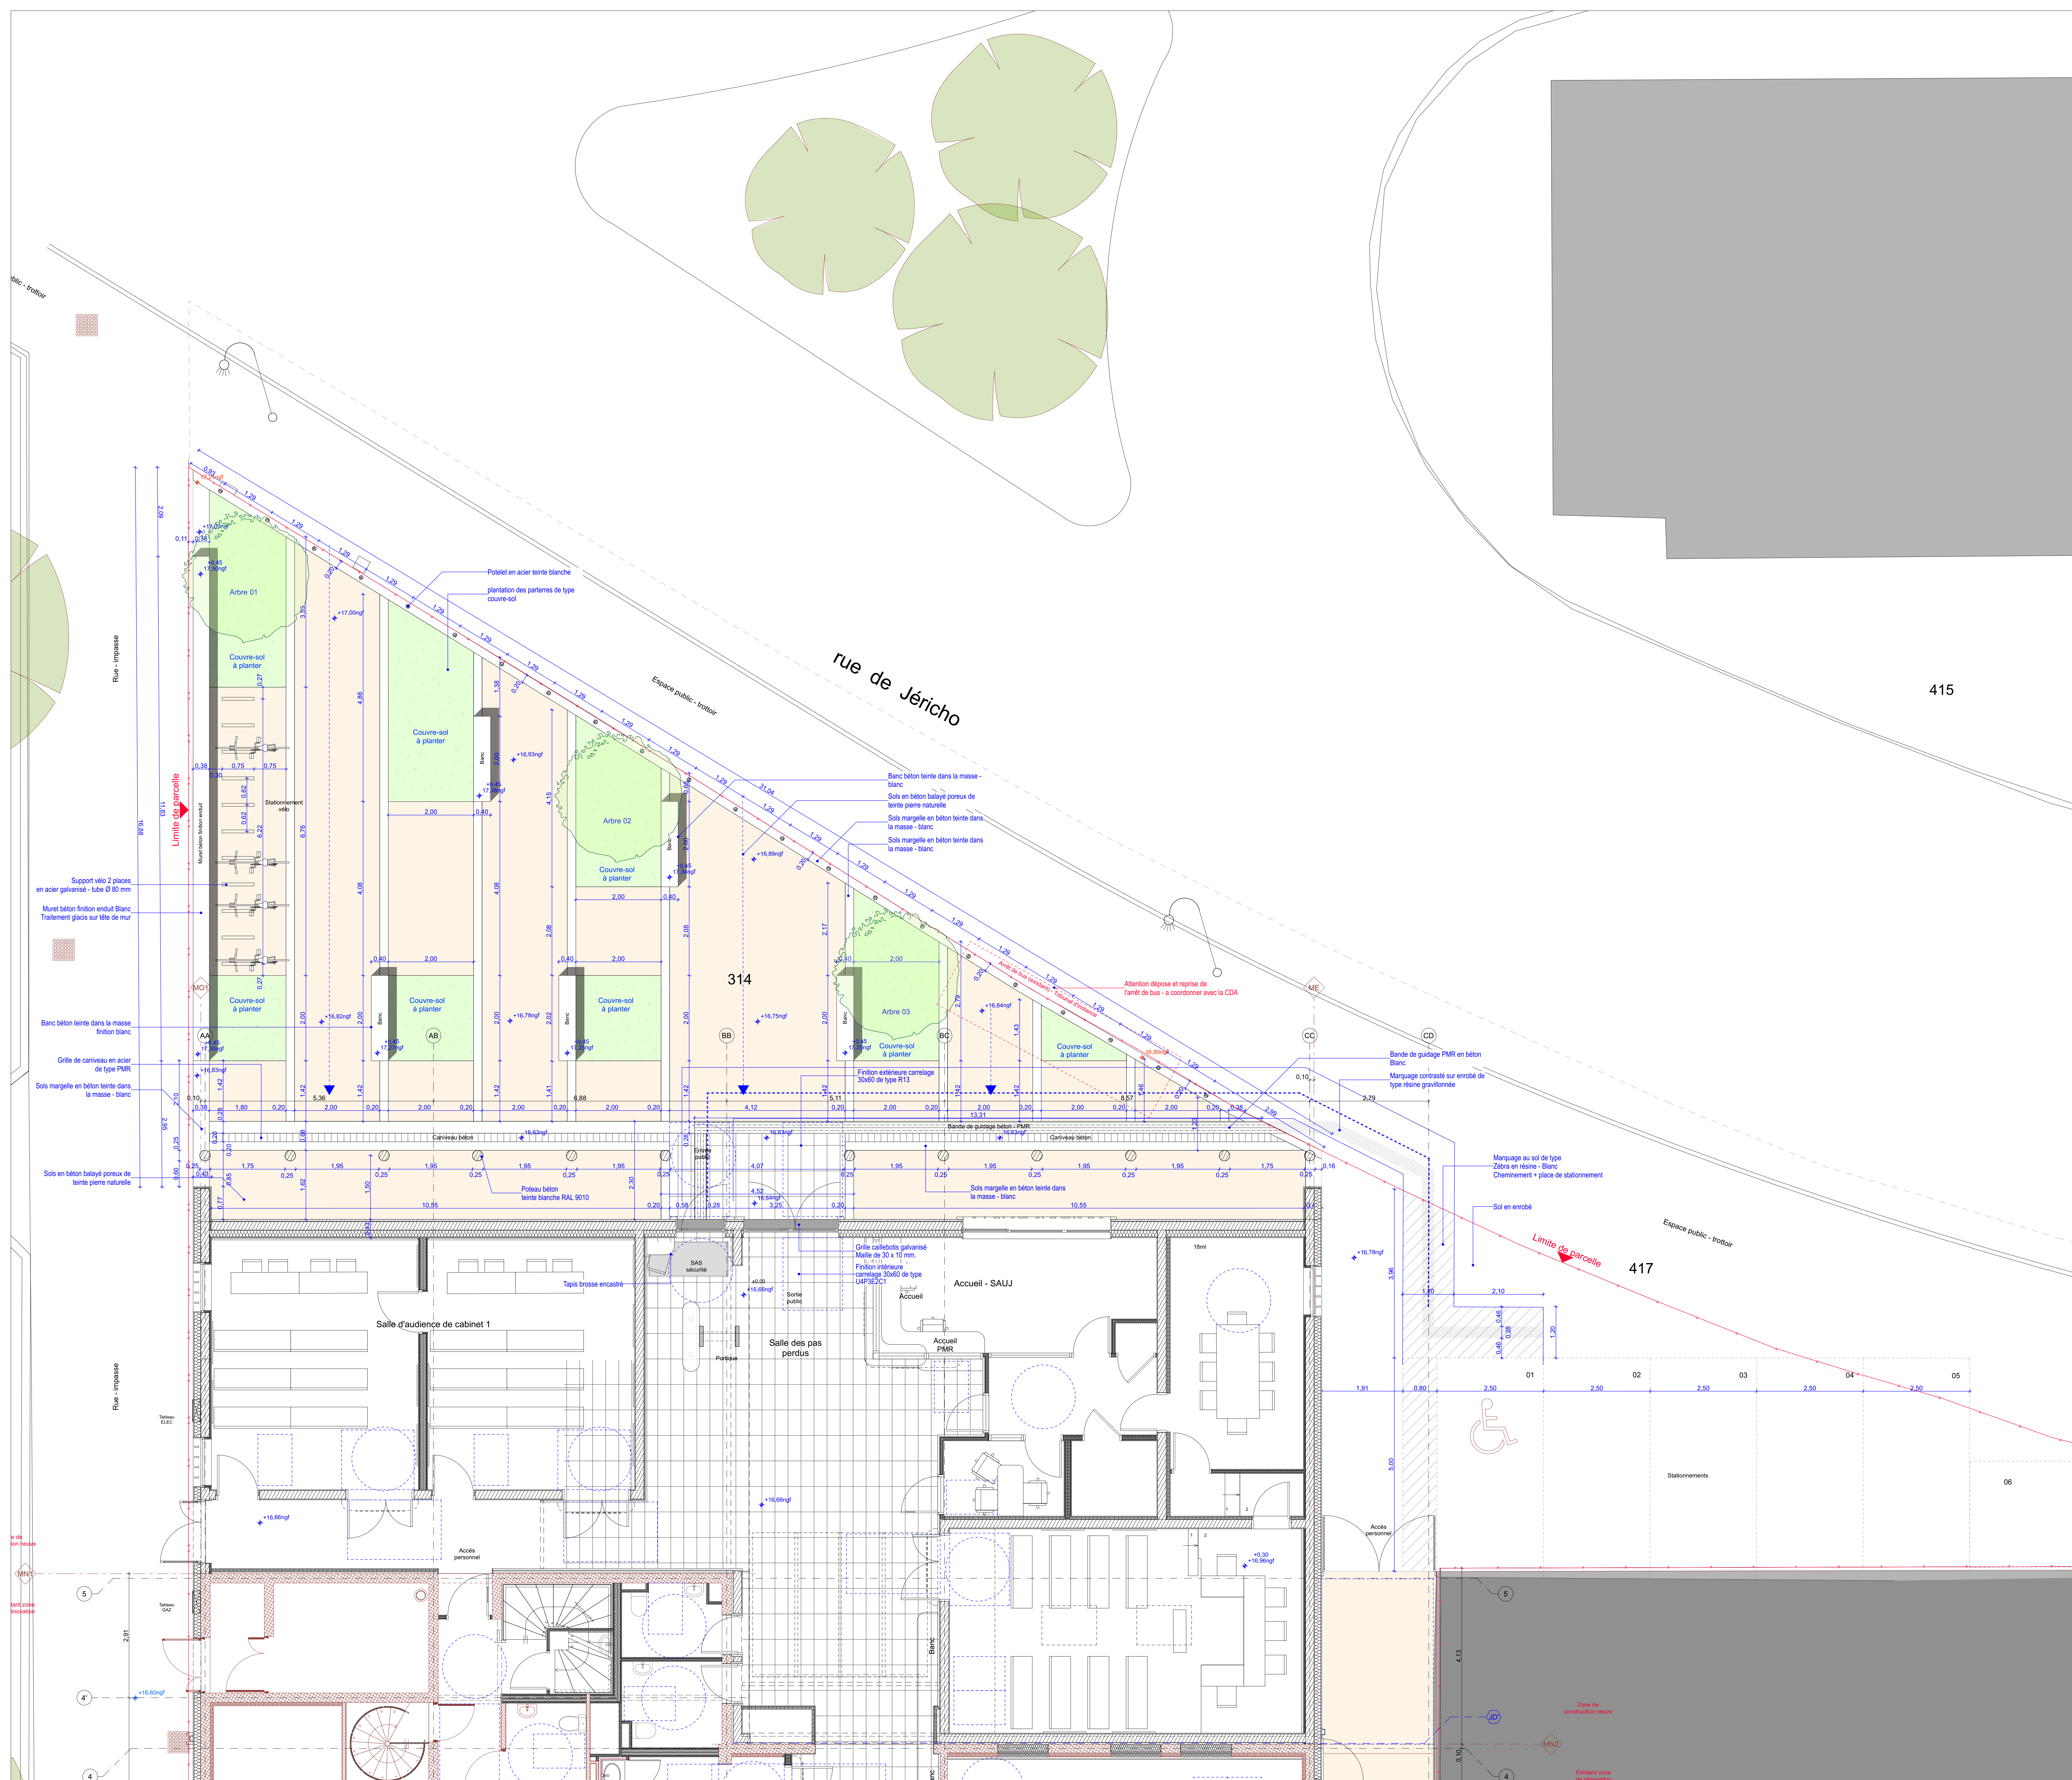


Œuvrages existants à préserver
Œuvrages projets à créer

MAÎTRE D'OUVRAGE

**MINISTÈRE DE LA JUSTICE**
Département immobilier de Bordeaux
36 rue de Servandoni
33 000 Bordeaux

Relogement du Conseil de Prud'Hommes
67 rue de Jéricho - La Rochelle

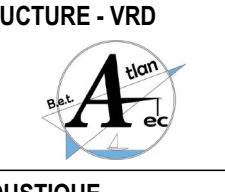

ARCHITECTE MANDATAIRE  GDV Urbanistes contact@gdvarchitectes.com		GDV Architectes Urbanistes BSP A - rue des 2 frères 17 000 LA ROCHELLE T : 05 46 67 18 81	
B.E.T. STRUCTURE - VRD 	BET ATLANTIC 31 rue de la Belle Étoile 17 135 Paludoux T : 05 46 33 22 80 atlant@bet-atlantec.fr	B.E.T. FLUIDE  Passiv&a	PASSIV&A 30 rue de la Belle Étoile 17 135 Paludoux T : 05 46 33 22 80 passiv@passiv-a.fr
B.E.T. ACOUSTIQUE  ITAC	ITAC ACOUSTIQUE 5 rue Merve 44000 Nantes T : 02 40 14 01 95 lab@itac.fr	BET SSI  SSI	PAC SSI 18 rue des Forêts 17 620 Ars-Anglais T : 05 46 33 22 80 nicolas.vivier@pac-ssi.com
COORDINATEUR SPS  PREVENTIVA Prévention & Coordination SPS		BUREAU DE CONTRÔLE APAVE 7 rue du Général - 2 République 2 85 500 La Roche-sur-Yon T : 05 46 33 22 80 yves.dubouat@apave.com	

PLANS
PLAN DU PARVIS

Index	Date	Modifications

DOSSIER N° 1858	DATE: 02/06/2026	PHASE: DCE	PLAN N° 115
PLAN ARCHITECTE	ÉCHELLE: 1:50		