




MAITRE D'OUVRAGE

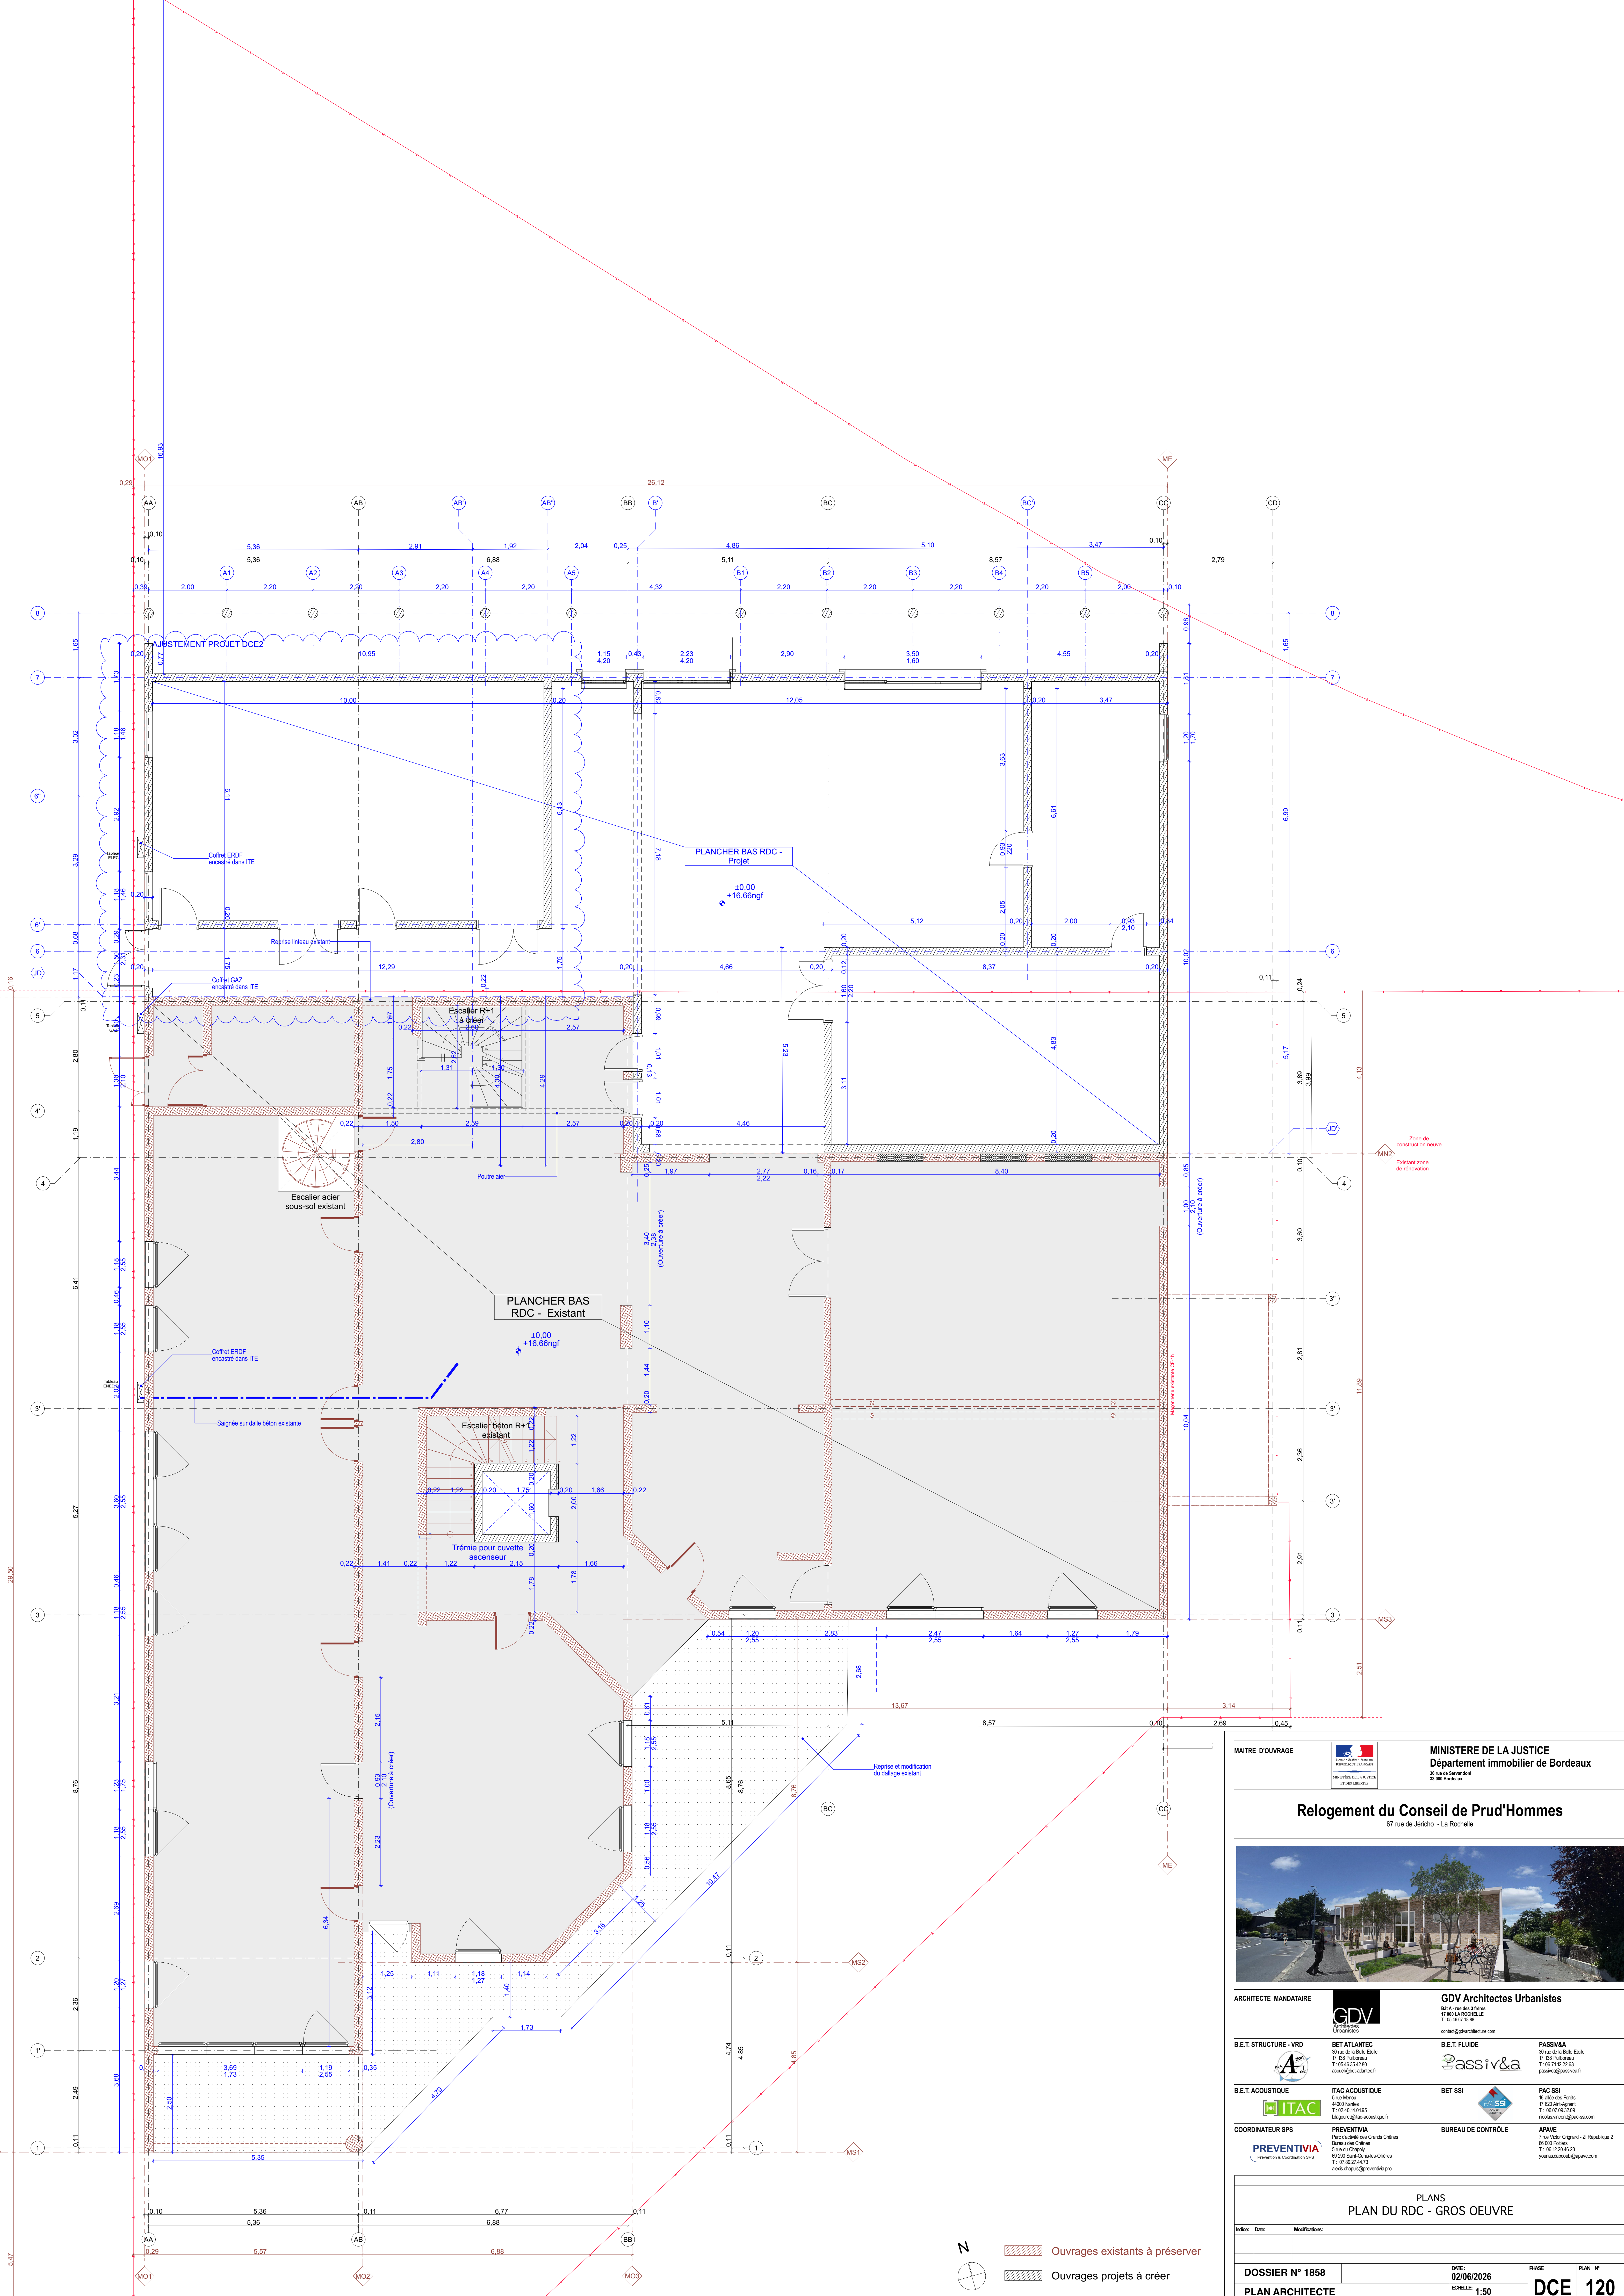

MINISTÈRE DE LA JUSTICE
Département immobilier de Bordeaux

Relogement du Conseil de Prud'Hommes

67 rue de Jénicho - La Rochelle



ARCHITECTE MANDATAIRE



GDV Architectes Urbanistes

B.E.T. STRUCTURE - VRD



BET ATLANTIC
30 rue de la Belle Étoile
17 535 Falmoussou
T. 05 46 55 42 60
atlant@bet-atlantique.fr

B.E.T. ACoustIQUE



ITAC Acoustique
5 rue de la République
44000 Nantes
T. 02 41 81 01 05
laguerre@itac-acoustique.fr

B.E.T. FLUIDE



PASSIV&A
18 rue des Forêts
17 520 Airs-Agrange
T. 05 71 52 22 53
passiv@passiv-a.fr

B.E.T. SSI



PAC SSI
1 rue de la République
17 520 Airs-Agrange
T. 05 71 52 22 53
paci@pac-ssi.com

COORDINATEUR SPS



PREVENTIVA
Parc des Chênes
Bureau des Chênes
69 200 Saint-Germain-lès-Ollières
T. 07 87 37 41 73
info@preventiva-pro.fr

BUREAU DE CONTRÔLE



APAVE
1 rue de la République
17 520 Airs-Agrange
T. 05 71 52 22 53
yves@apave.com

PLANS
PLAN DU RDC - GROS OEUVRE

Index: Date: Modifications:

DOSSIER N° 1858

DATE: 02/06/2026

PRIME

PLAN N°

PLAN ARCHITECTE

ÉCHELLE 1:50

DCE

120