




MAITRE D'OUVRAGE

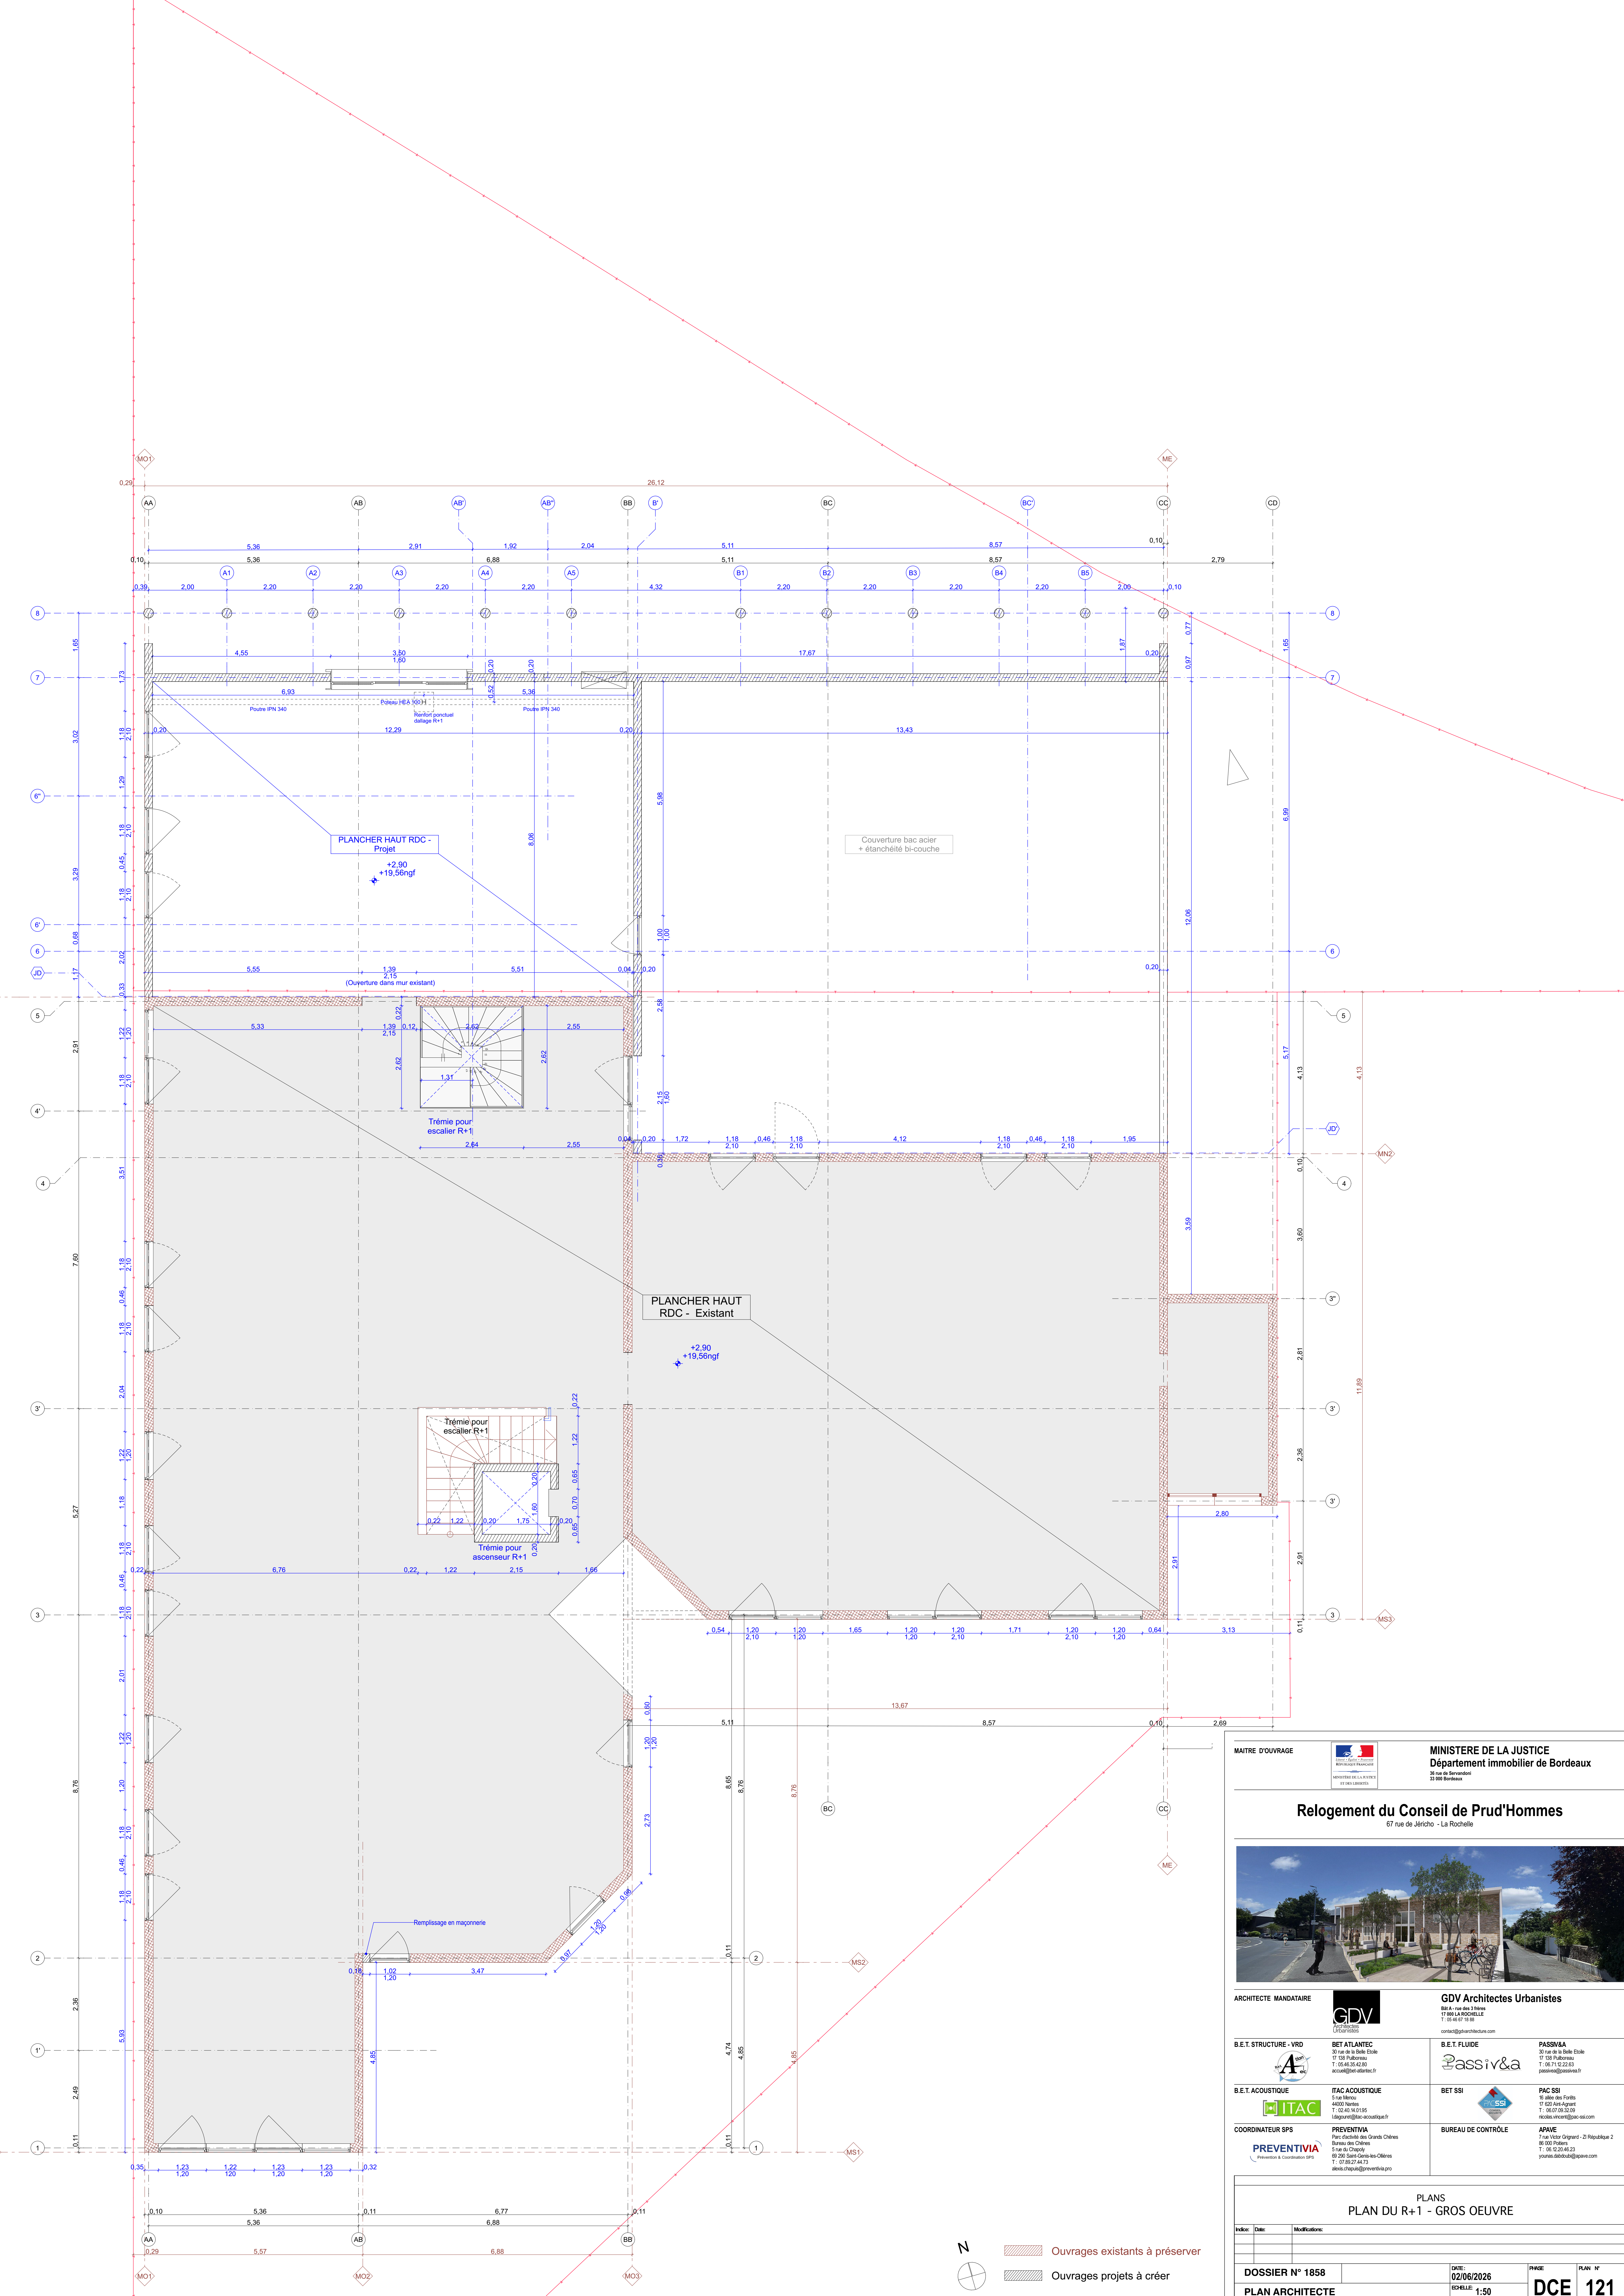

MINISTÈRE DE LA JUSTICE
Département immobilier de Bordeaux
33 000 Bordeaux

RELAGEMENT DU CONSEIL DE PRUD'HOMMES

67 rue de Jénicho - La Rochelle



ARCHITECTE MANDATAIRE



GDV Architectes Urbanistes
33 000 Bordeaux
contact@gdvarchitecture.com

B.E.T. STRUCTURE - VRD



BET ATLANTIC
30 rue de la Belle Étoile
17 000 La Rochelle
T : 05 46 55 42 00
atlant@betatlantic.fr

B.E.T. FLUIDE



Passiv&A
18 rue des Forêts
17 000 La Rochelle
T : 05 71 52 22 55
passiv@passiv.fr

B.E.T. ACOUSTIQUE




ITAC ACOUSTIQUE
5 rue Michel
44000 Nantes
T : 02 40 16 01 05
laguerre@itac-acoustique.fr

B.E.T. SSI




PAC SSI
18 rue des Forêts
17 000 La Rochelle
T : 05 71 52 22 55
nicolas.vincent@pac-ssi.com

COORDINATEUR SPS

 

PREVENTIVA
Parc des Chênes
Bureau des Chênes
5 rue de Chênes
69 200 Saint-Germain-lès-Ollonnes
T : 07 88 37 41 73
alexis.chapuis@preventiva.pro

BUREAU DE CONTRÔLE

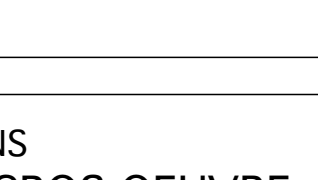

APAVE
1 rue Victor Grignard - 20 République 2
86 000 Poitiers
T : 05 42 52 46 23
yves@dapave.com

PLANS
PLAN DU R+1 - GROS OEUVRE

Index:	Date:	Modifications:


DOSSIER N° 1858
PLAN ARCHITECTE

DATE:
02/06/2026
Echelle: 1:50

PRIME
DCE

PLAN N°
121

N

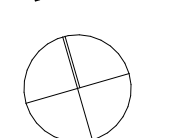

 Ouvrages existants à préserver

 Ouvrages projets à créer