
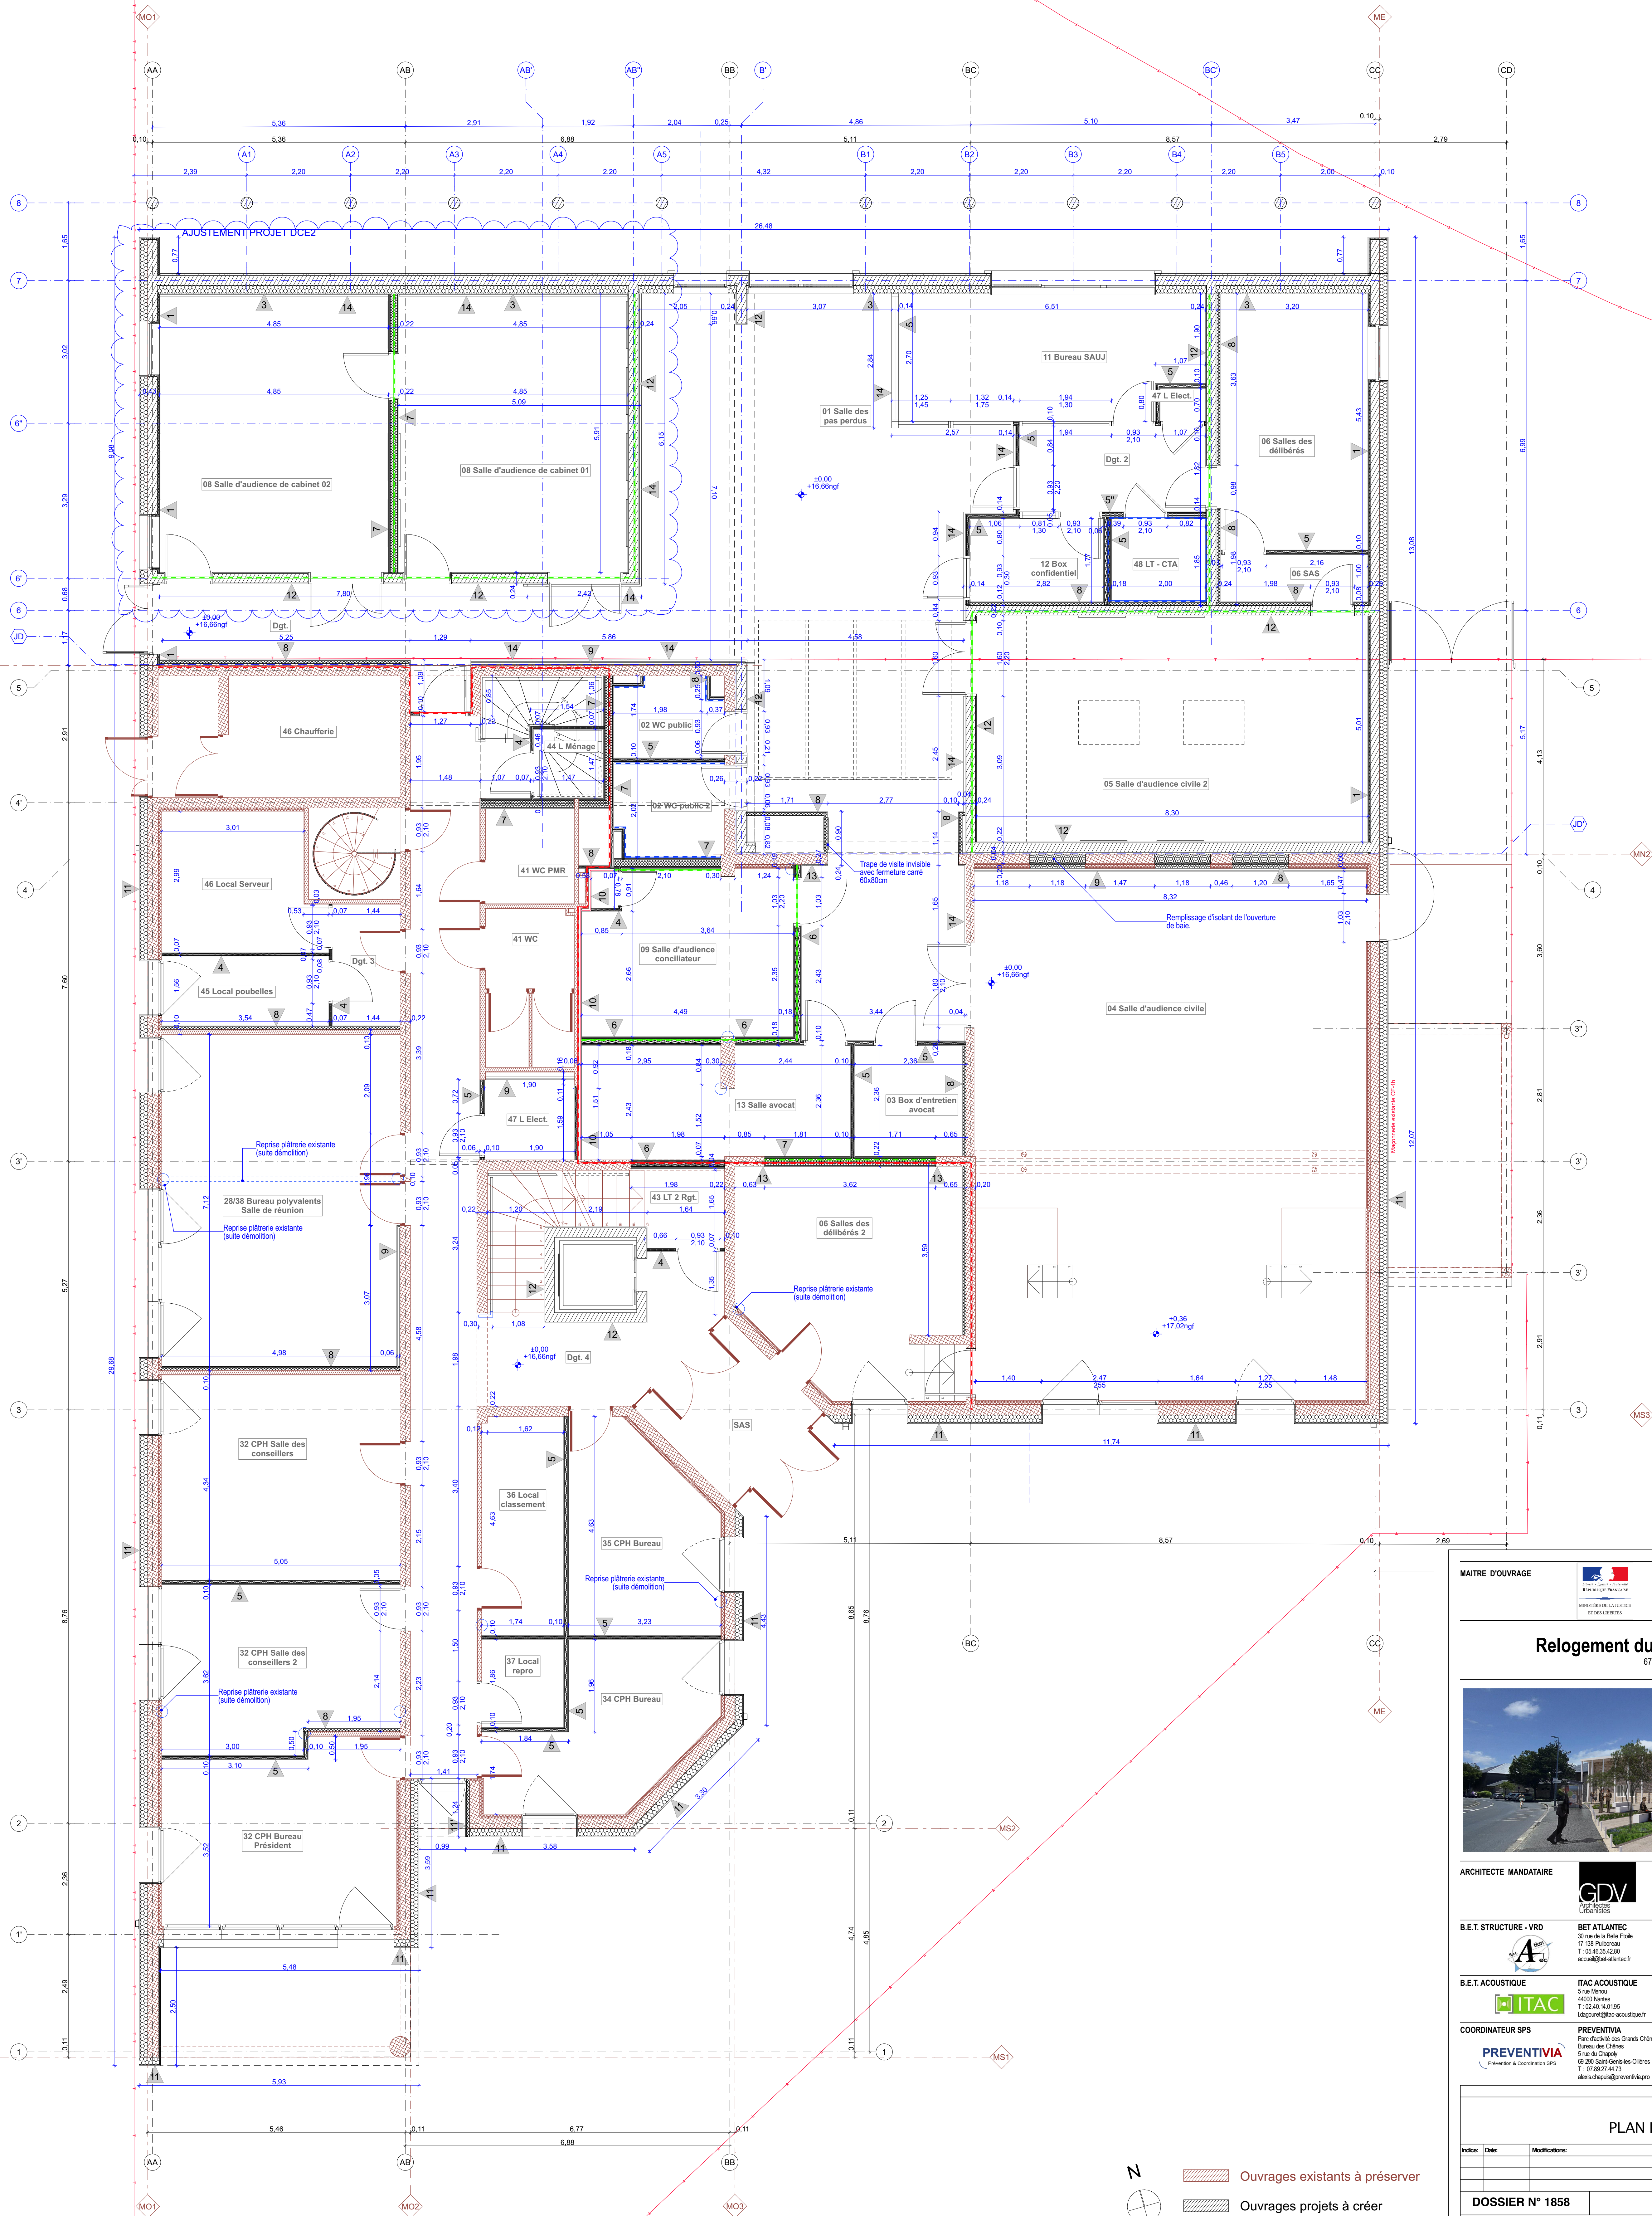
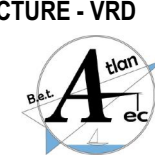


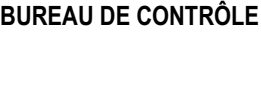

- | | |
|---|--|
| LEGENDE : | |
|  | Mur maçonné + ITE 160 + enduit
Doublage BA13 + rail 48 + isolant |
|  | Mur maçonné + ITE 160 + enduit
Doublage BA13 + rail 100 + isolant |
|  | Mur maçonné + finition pierre naturelle
Doublage BA13 + isolant 160 |
|  | Cloison 72 / 48 |
|  | Cloison 98 / 72 ou 98 / 48 : 47dB
(acoustique ou coupe-feu) |
|  | Cloison 120 / 70 |
|  | Cloison 140 / 48 : 61dB |
|  | Cloison SAD 180 + rail 48 + isolant 67dB |
|  | Cloison SAD 220 + rail 70 + isolant 67dB |
|  | Clois gainé / Doublage
Doublage BA13 + rail 70 + isolant |
|  | Doublage BA13 + rail 48 |
|  | Doublage BA25 + rail 48
COUPE-FEU |
|  | Enduit + 160 isolant |
|  | Enduit + 70 isolant |
|  | Mur maçonné
Doublage BA13 |
|  | Doublage BA13 |
|  | Double peau panneau bois
acoustique |
|  | Cloison existante à préserver |
|  | Doublage isolant existant
à préserver |
|  | Traitement acoustique |
|  | Traitement coupe-feu 1h |
|  | Traitement hydrofuge |
|  | Reprise divers de plâtrerie
(suite à la démolition) |

TRACÉ D'OUVRAGE 		MINSISTRE DE LA JUSTICE Département immobilier de Bordeaux 38 rue de Bordeaux 33 008 Bordeaux	
Relogement du Conseil de Prud'Homes 67 rue de Jéricho - La Rochelle			
			
ARCHITECTE MANDATAIRE  GDV GÉNÉRALISTES D'VS www.gdv-architectes.com		GDV Architectures Urbanistes BSA - rue des 5 frères 17 000 La Rochelle T : 05 48 47 19 88 contact@gdvurbanistes.com	
B.E.T. STRUCTURE - VRD 	BET ALANTEC 20 rue de la Belle Étoile 17 000 La Rochelle T : 05 48 35 42 80 accueil@bet-alantec.fr	B.E.T. FLUIDE 	PASSIV&A 20 rue de la Belle Étoile 17 000 La Rochelle T : 06 71 02 22 83 pierre@passiva.fr
B.E.T. ACOUSTIQUE 	ITAC ACOUSTIQUE 5 rue Mercu 44000 Nantes T : 02 40 31 01 85 info@itac-acoustique.fr	BET SSI 	PAC SSI 18 allée des Forts 17 020 Arès Argent T : 05 07 59 32 09 nicolas.moreau@pac-sssi.com
COORDINATEUR SPS 	PREVENTIVA Parc d'activités des Grands Chênes Bureau des Châtres 5 rue du Champy BP 206 Saint-Germain-Collinets T : 07 89 27 44 73 sales.chips@preventiva.pro	BUREAU DE CONTRÔLE 	APAVE 7 rue Victor Girard - ZI République 2 87 000 Poitiers T : 09 12 25 48 23 guyane.apave@dapeva.com
PLANS PLAN DU RDC - PLATRERIE			
Indice:	Date:	Modifications:	
DOSSIER N° 1858		DATE: 02/06/2026	PAGE: DCE
PLAN ARCHITECTE		ECHELLE: 1:50	PLAN N° 130