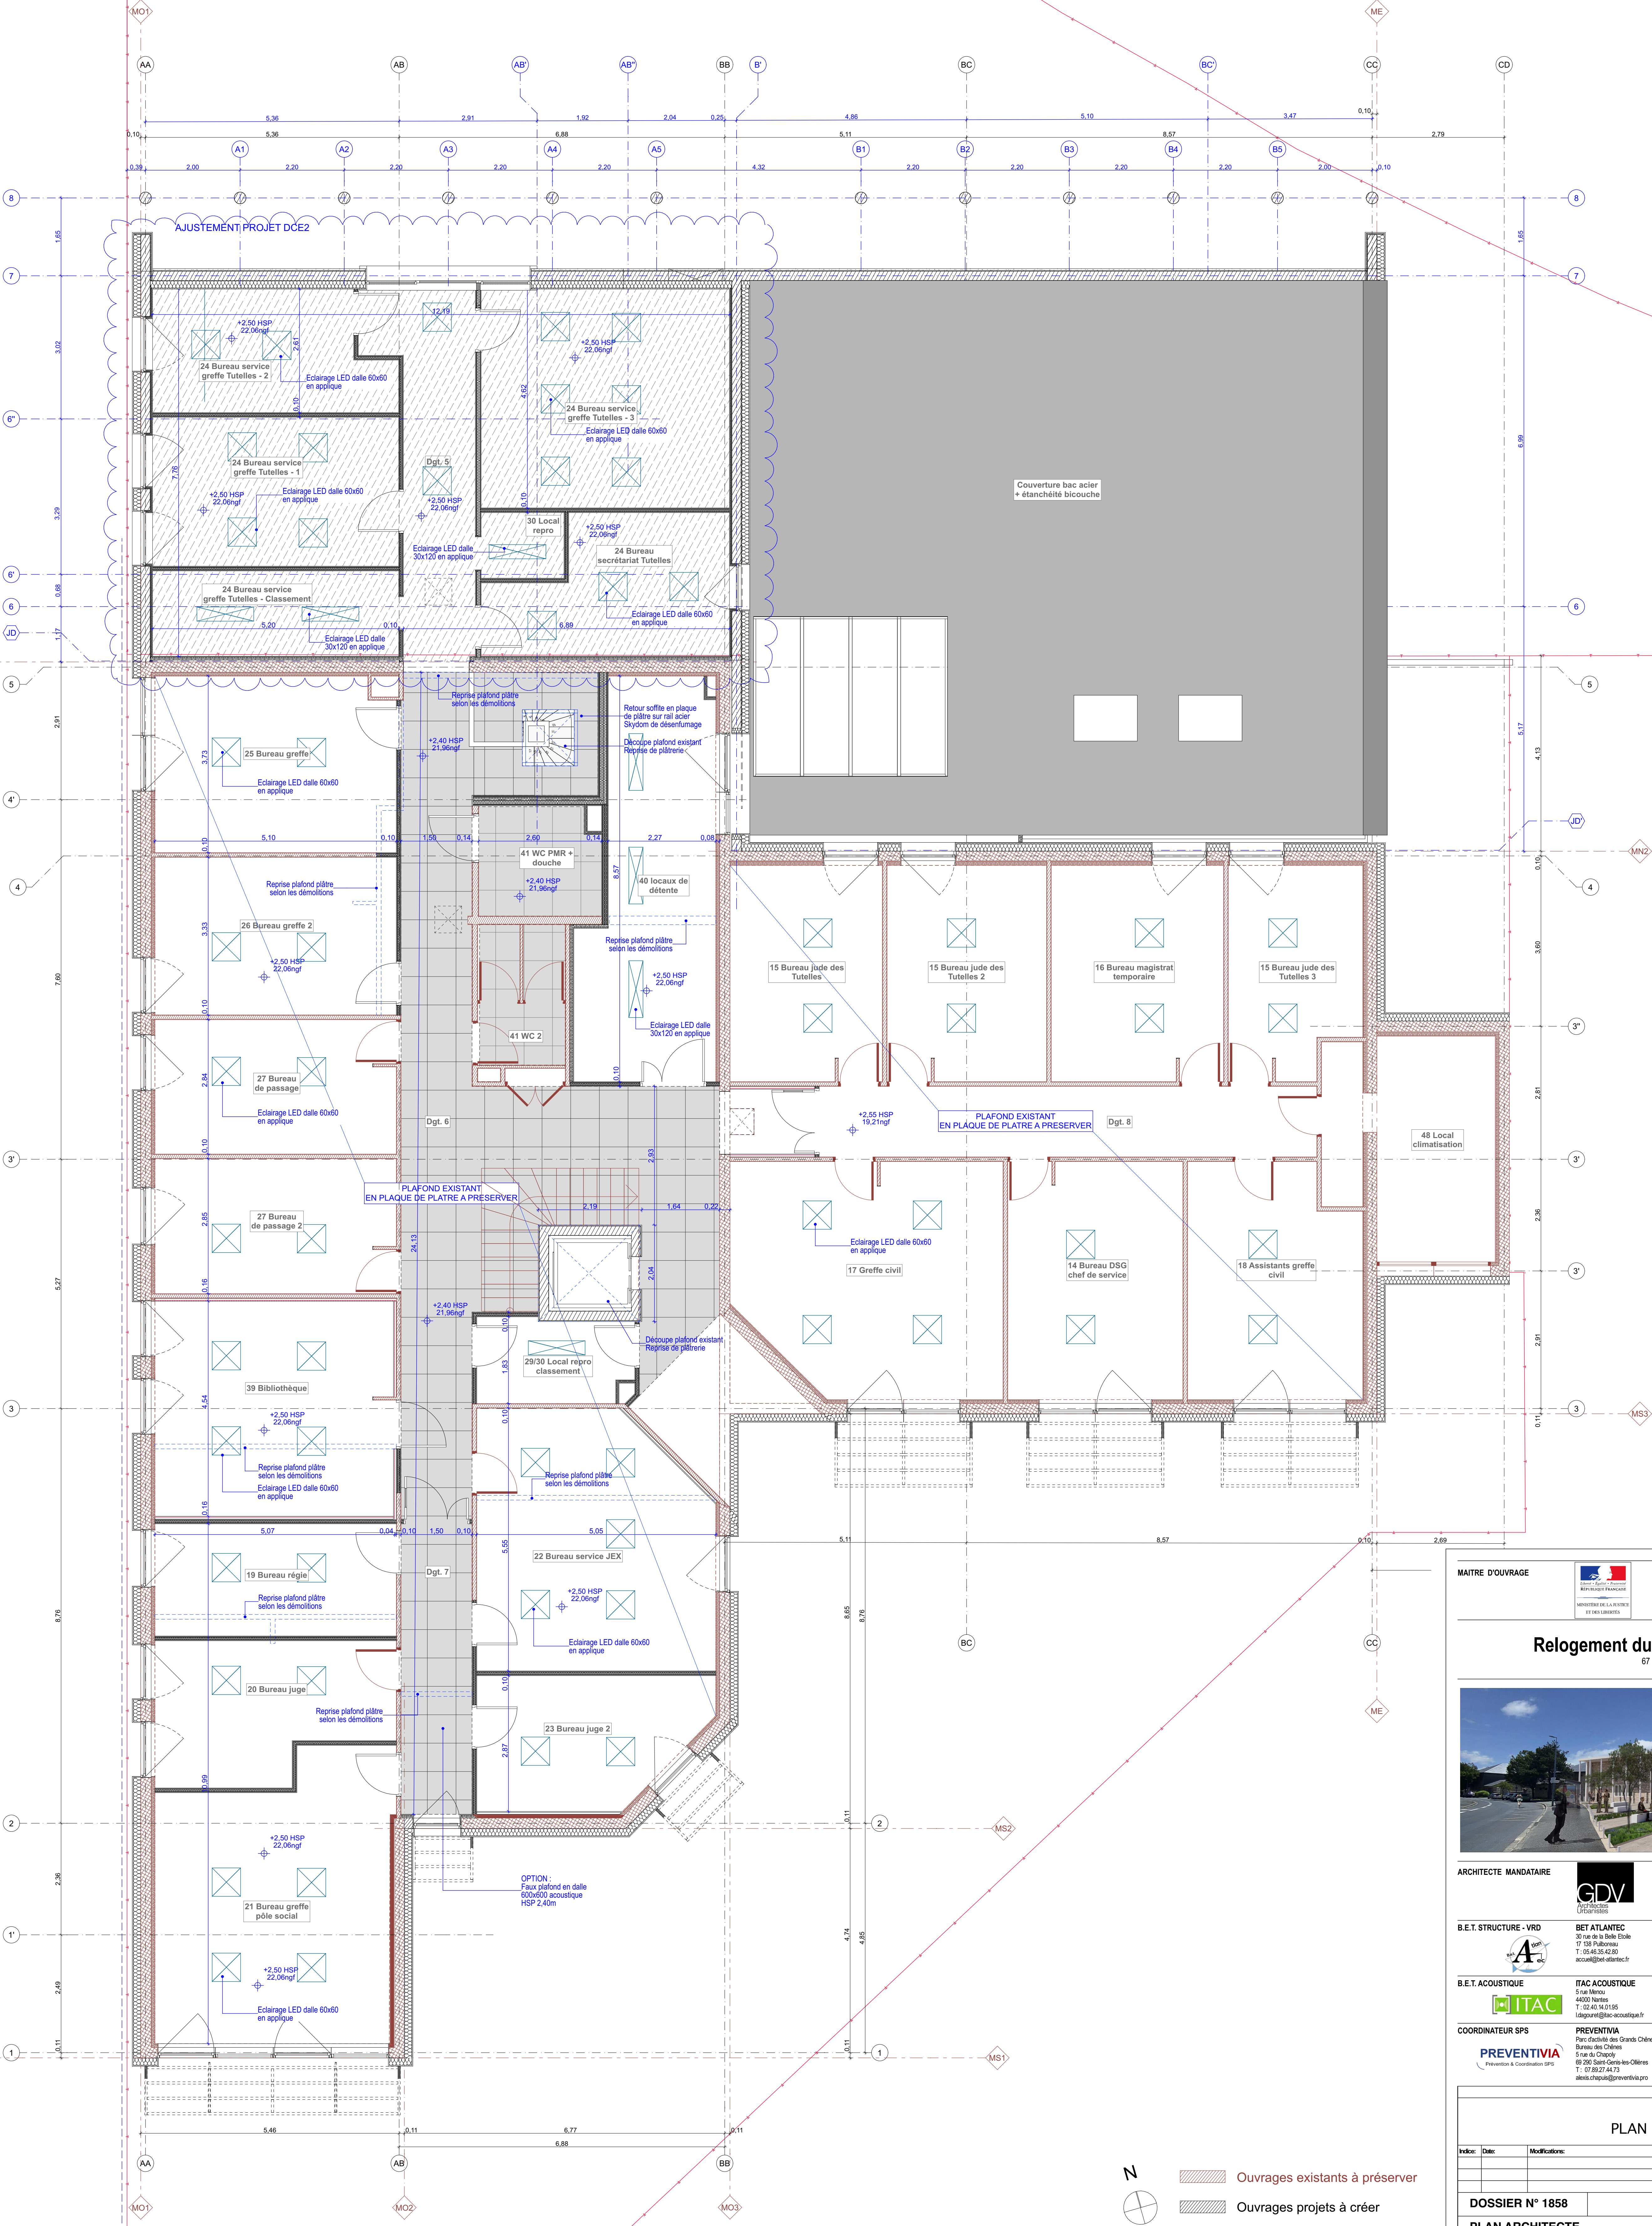


- LÉGENDE :
- Trappe de visite en plafond
 - Faux-plafond plâtre
 - Faux-plafond en dalle minérale 60x60cm
 - Plafond sous rampant Acoustique
 - Plafond Acoustique
 - Retour/relevé soiffe en plaque de plâtre sur rail



MAÎTRE D'OUVRAGE

**MINISTÈRE DE LA JUSTICE**
Département immobilier de Bordeaux

33 000 Bordeaux

Relogement du Conseil de Prud'Hommes
67 rue de Jénico - La Rochelle

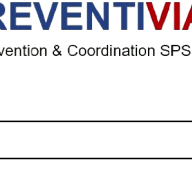


ARCHITECTE MANDATAIRE

 
**GDV Architectes Urbanistes**
88 A - rue des 3 Rives
17 000 LA ROCHELLE
T : 05 46 47 18 18
contact@gdvarchitecture.com

B.E.T. STRUCTURE - VRD  BET ATLANTIC 30 rue de la Belle Étoile 17 000 La Rochelle T : 05 46 55 42 00 atlant@betatlantic.fr	B.E.T. FLUIDE  Passiv&A 18 rue des Forêts 17 000 La Rochelle T : 05 46 47 18 18 contact@gdvarchitecture.com
B.E.T. ACOUSTIQUE  ITAC ACOUSTIQUE 5 rue de la République 44000 Nantes T : 05 46 55 42 00 atlant@betatlantic.fr	BET SSI  PAC SSI 1 rue de la République 44000 Nantes T : 05 46 55 42 00 atlant@betatlantic.fr

COORDINATEUR SPS

**PREVENTIVA**
Parc des Chênes
Bureau des Chênes
5 rue de la République
44000 Nantes
T : 05 46 55 42 00
atlant@betatlantic.fr

BUREAU DE CONTRÔLE

**APAVE**
1 rue de la République
44000 Nantes
T : 05 46 55 42 00
atlant@betatlantic.fr

PLANS
PLAN DU R+1 - PLAFOND

Index: Date: Modifications:

DOSSIER N° 1858

PLAN ARCHITECTE

DATE: 02/06/2026
ÉCHELLE: 1:50

PRIME

PLAN N°

DCE 141