


- LEGENDE :
- Sol PVC
 - Sol carrelage 30x30cm / 20x20cm
 - Sol carrelage 30x60cm
 - Peinture sur sol béton
 - Zone existante (hors mission)
 - Zone d'intervention ponctuelle
 - Traitement des finitions carrelage/faïence
 - Traitement des finitions murales en bois
 - Surface en béton poreux teinte pierre naturelle
 - Plantation couvre-sols

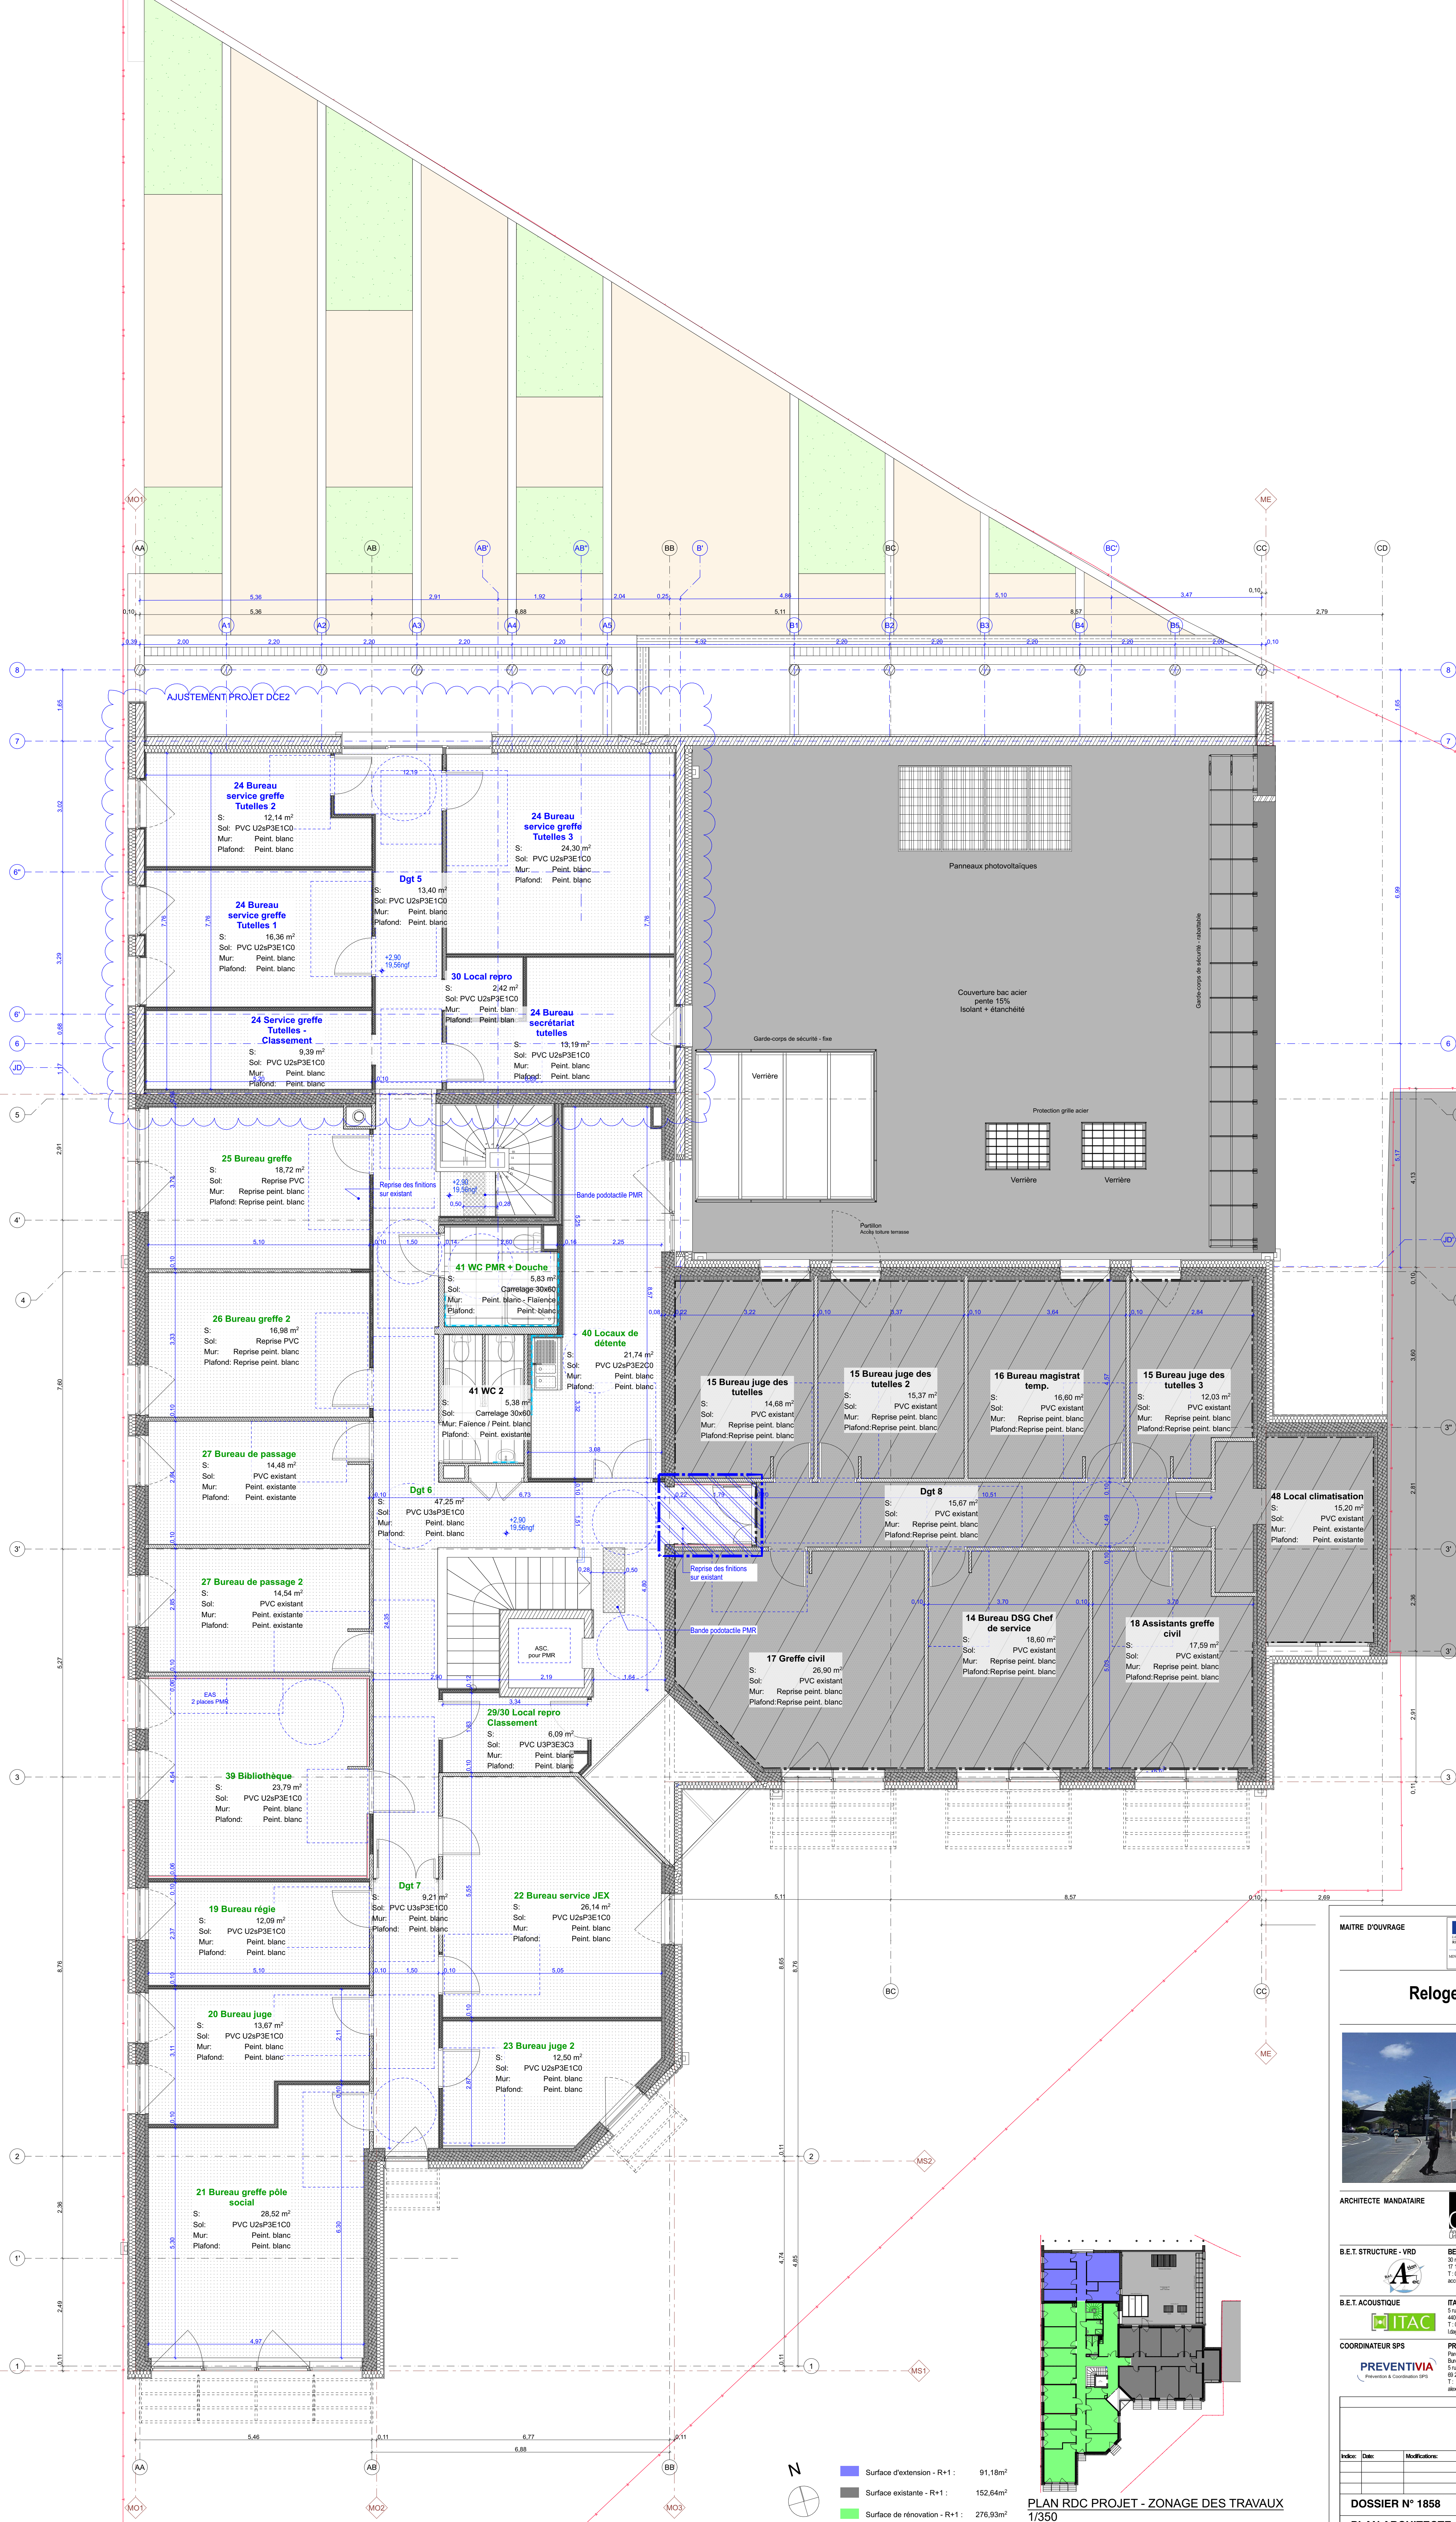

Surface d'extension - R+1 :	91,18m²
Surface existante - R+1 :	152,64m²
Surface de rénovation - R+1 :	276,93m²

PLAN RDC PROJET - ZONAGE DES TRAVAUX
1/350

MAITRE D'OUVRAGE

MINISTRE DE LA JUSTICE
Département immobilier de Bordeaux

Relogement du Conseil de Prud'Hommes
67 rue de Jénico - La Rochelle

ARCHITECTE MANDATAIRE

GDV
Urbanistes

GDV Architectes Urbanistes
88A - rue des 3 frères
17000 LA ROCHELLE
T : 05 46 12 18 18
contact@gdvarchitecture.com

B.E.T. STRUCTURE - VRD	BET ATLANTIC 30 rue de la Belle Étoile 17100 FALLOU T : 05 46 51 42 00 atlantic@betatlantic.fr	B.E.T. FLUIDE	PASSIVA 30 rue de la Belle Étoile 17100 FALLOU T : 05 71 22 22 51 passiva@passiva.fr
B.E.T. ACOUSTIQUE	ITAC ACOUSTIQUE 5 rue Nicos 44000 Nantes T : 02 40 91 01 05 laguerre@itac-acoustique.fr	BET SSI	PAC SSI 18 allée des Forêts 17520 Ars-Agrange T : 05 07 78 53 39 nicolas.vivcon@pac-ssi.com
COORDINATEUR SPS	PREVENTIVA Parc des Chênes Bureau des Chênes 5 rue de Champs 69 200 Saint-Germain-lès-Ollières T : 07 82 71 41 73 alexis.chapuis@preventiva.pro	BUREAU DE CONTRÔLE	APAVE 1 rue Victor Grignard - 2 République 2 86 000 Poitiers T : 05 12 12 40 23 yves@dapav.com

PLANS
PLAN DU R+1 - FINITIONS

Inch: Date: Modifications:

DOSSIER N° 1858	DATE: 02/06/2026	PRIME	PLAN N°
PLAN ARCHITECTE	ÉCHELLE 1:50	DCE	151