


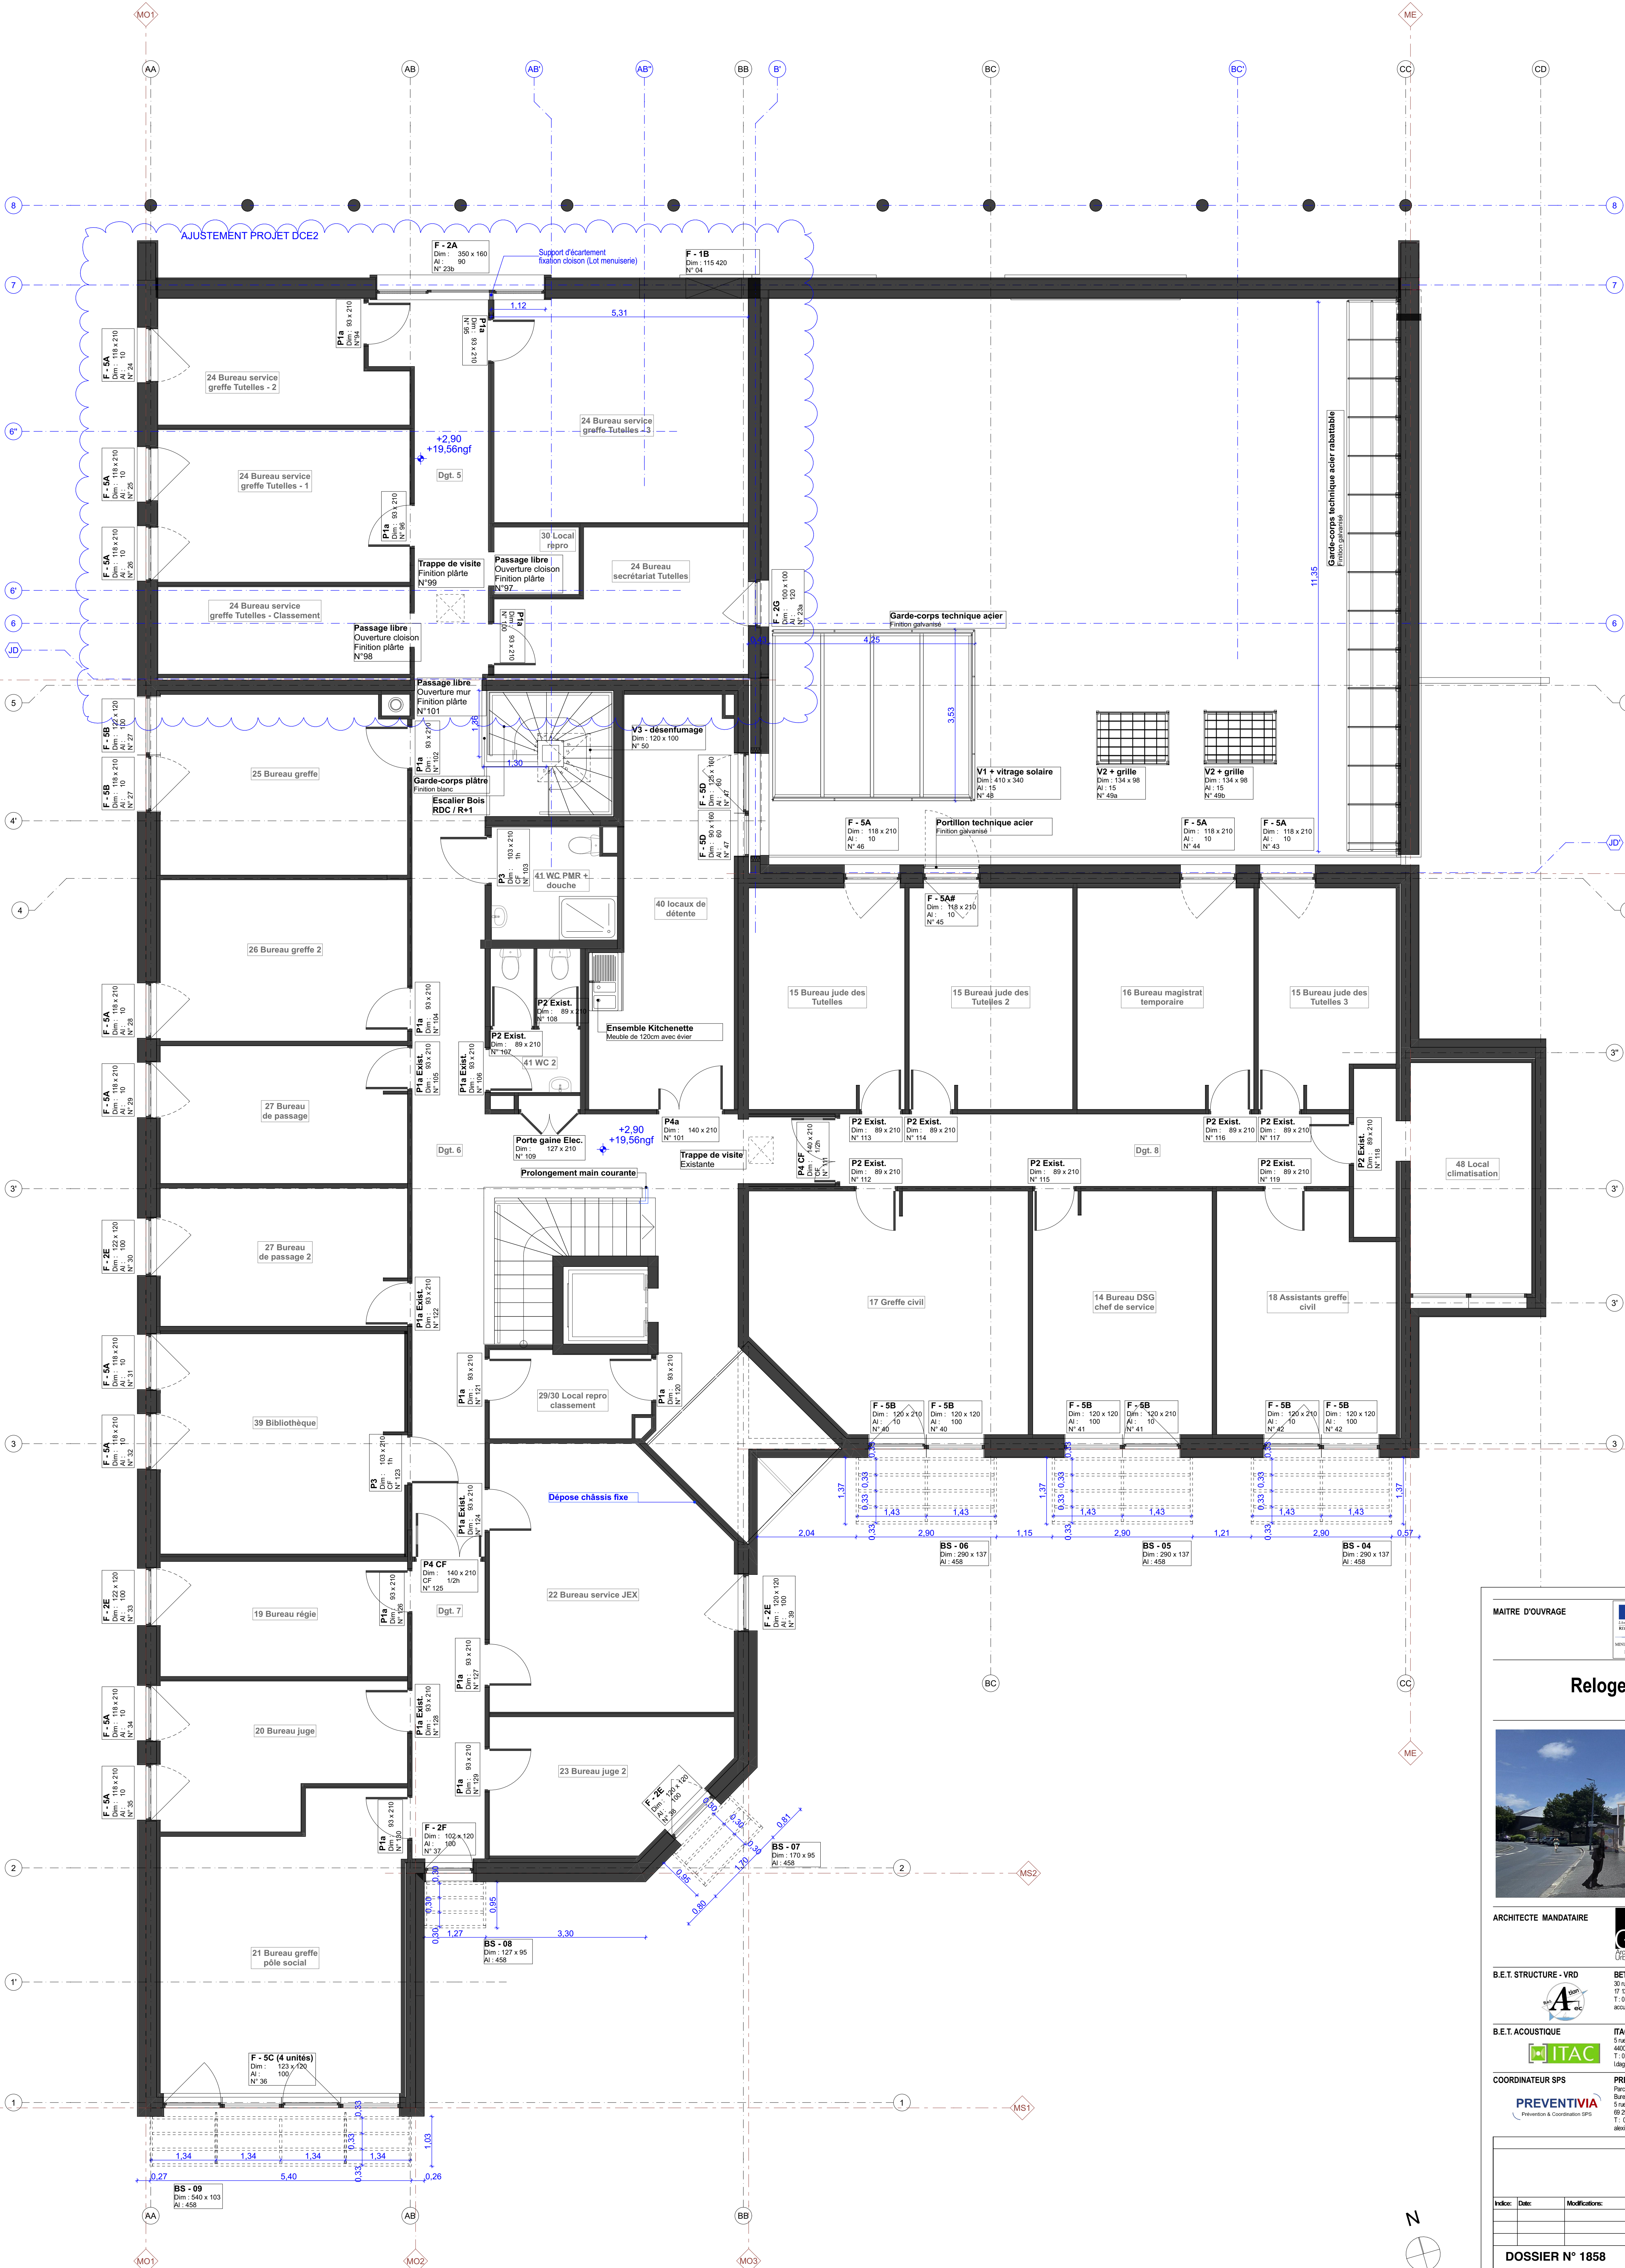

MAITRE D'OUVRAGE



MINISTÈRE DE LA JUSTICE
Département immobilier de Bordeaux

Relogement du Conseil de Prud'Hommes

67 rue de Jénicho - La Rochelle



ARCHITECTE MANDATAIRE



GDV Architectes Urbanistes

B.E.T. STRUCTURE - VRD



BET ATLANTIC

B.E.T. FLUIDE



Passiv&a

B.E.T. ACOUSTIQUE



ITAC ACOUSTIQUE

BET SSI



PAC SSI

COORDINATEUR SPS



PREVENTIVA

BUREAU DE CONTRÔLE



APAVE

PLANS
PLAN DU R+1 - MENUISERIES

Index: Date: Modifications:

DOSSIER N° 1858

DATE: 02/06/2026

PRIME

PLAN N°

PLAN ARCHITECTE

ÉCHELLE 1:50

DCE

161