
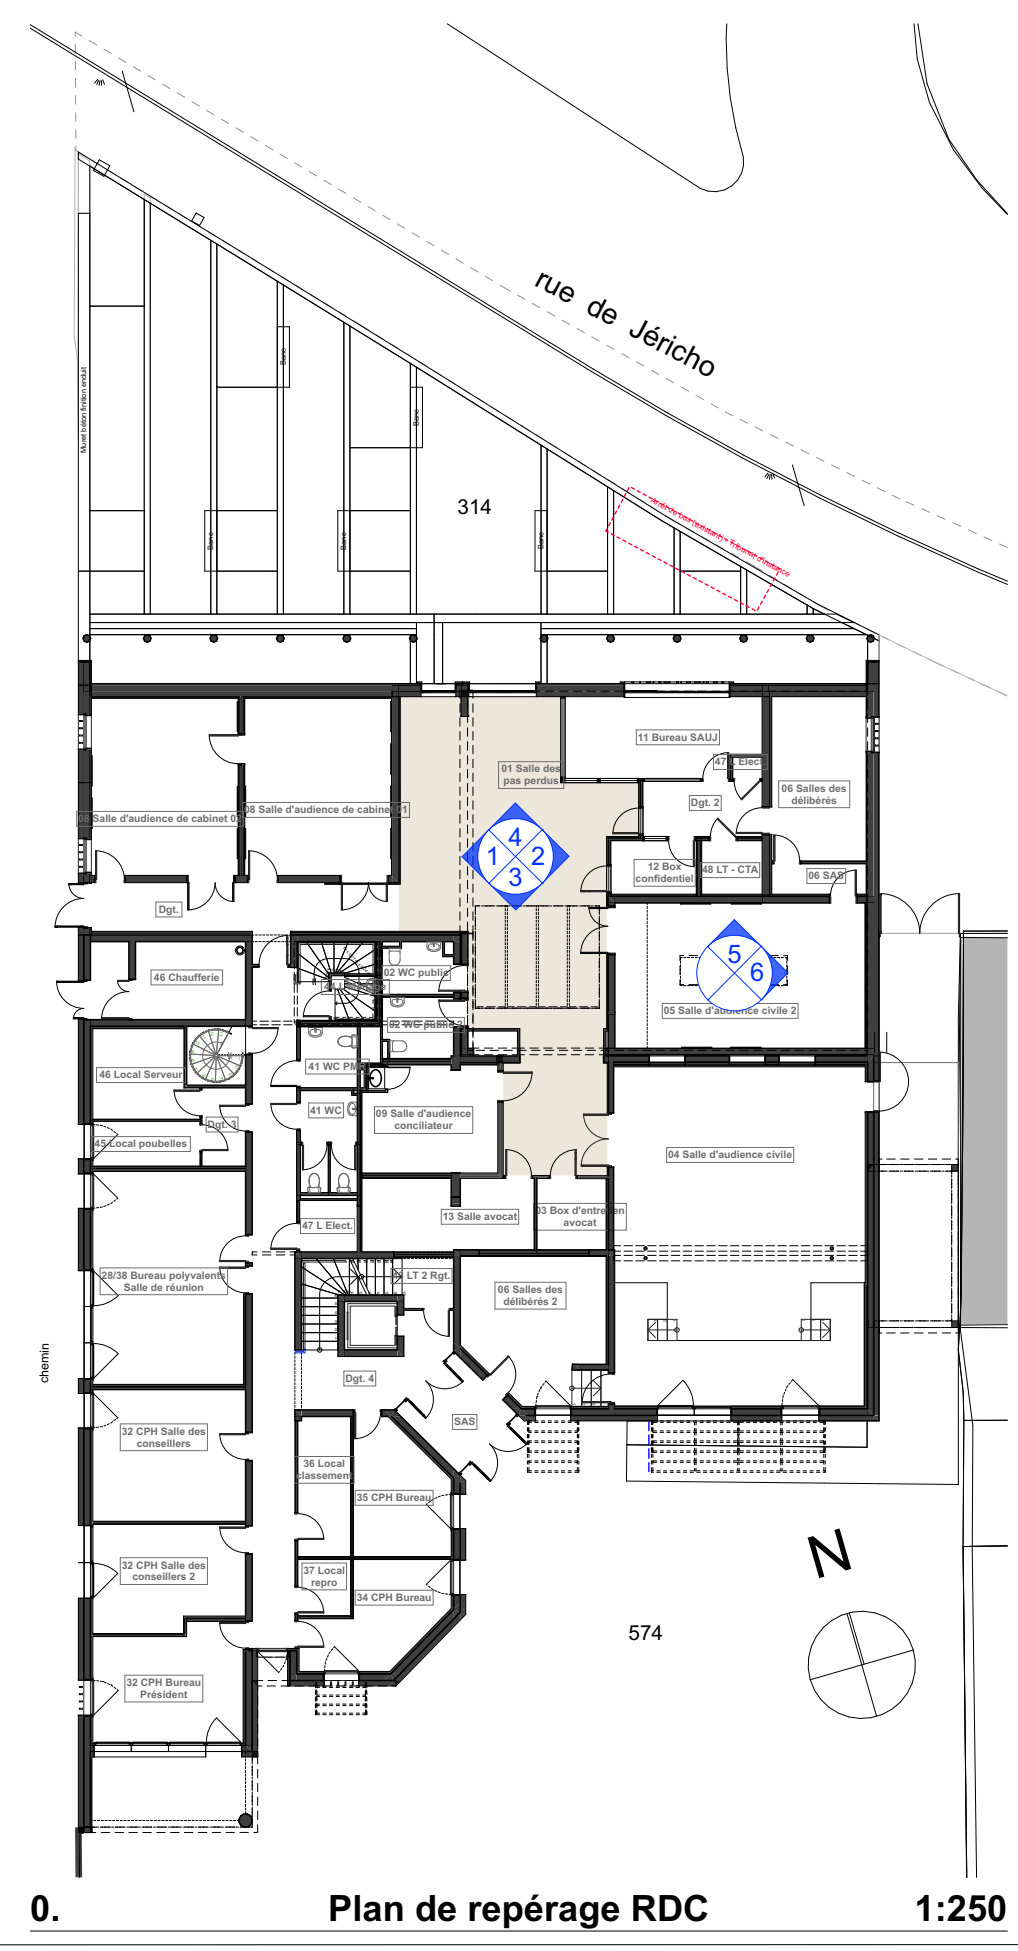
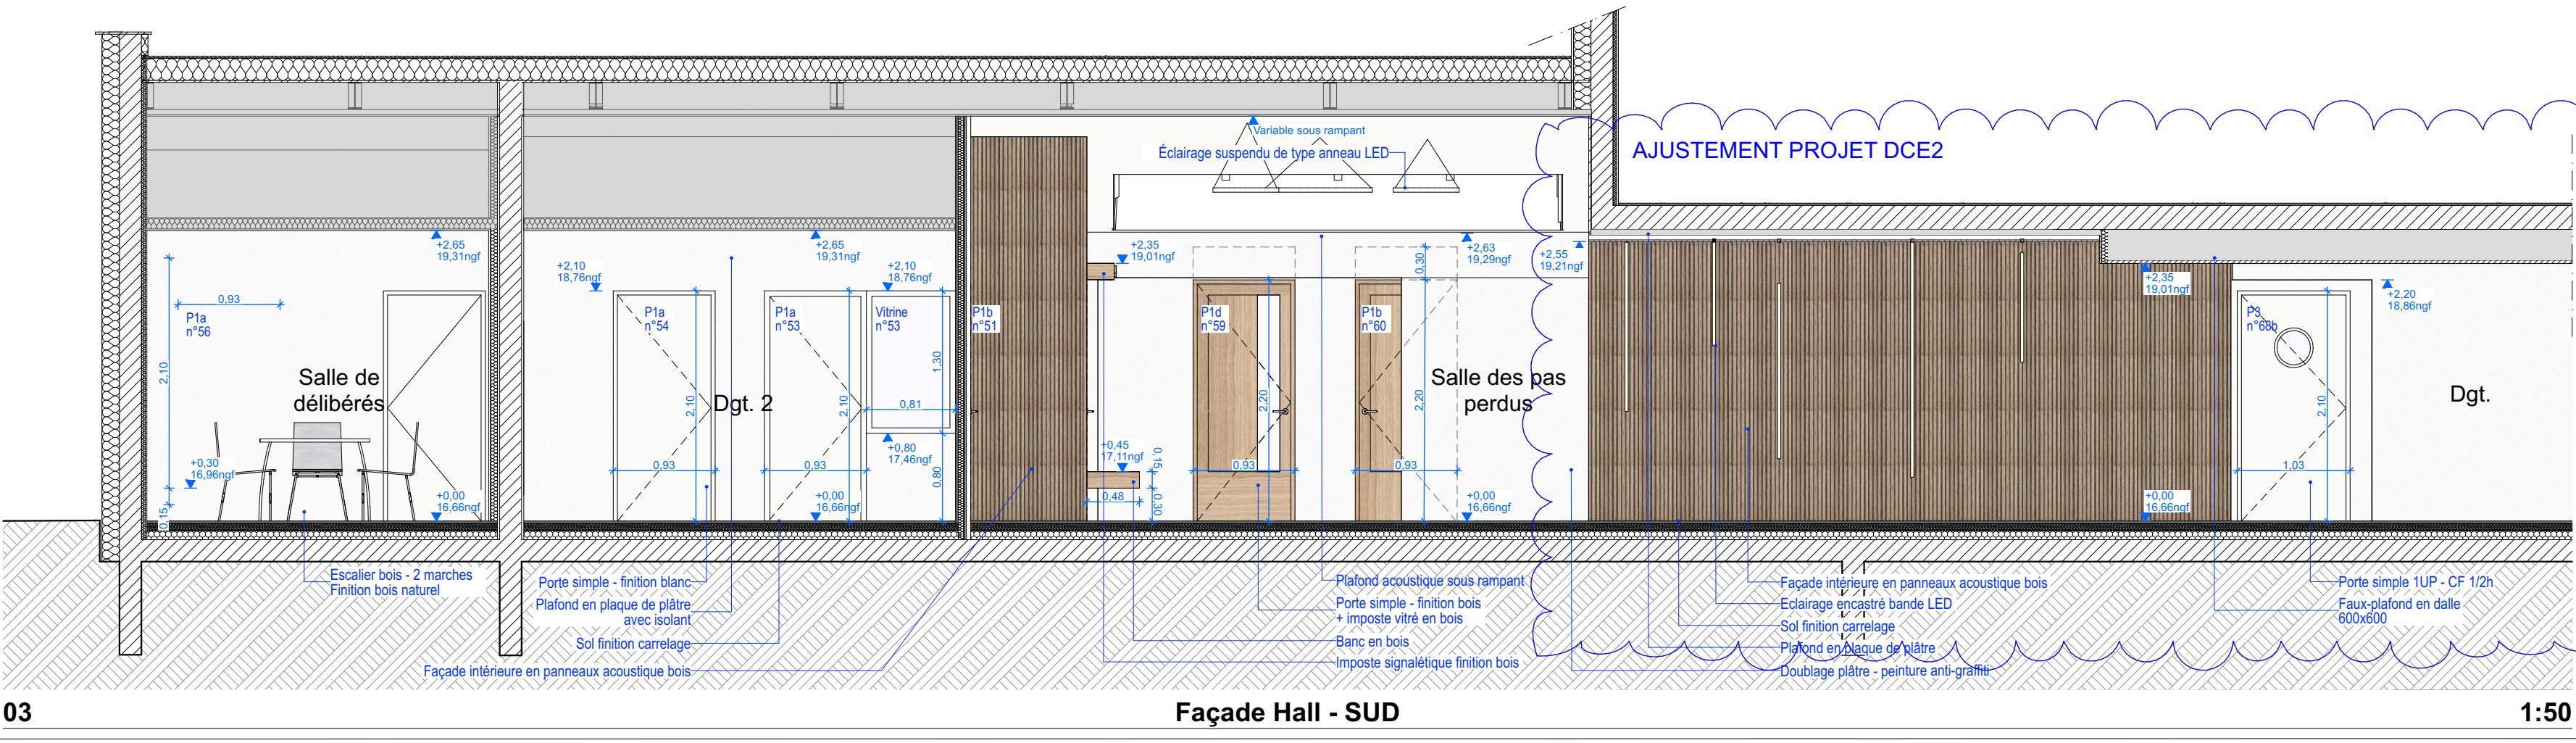
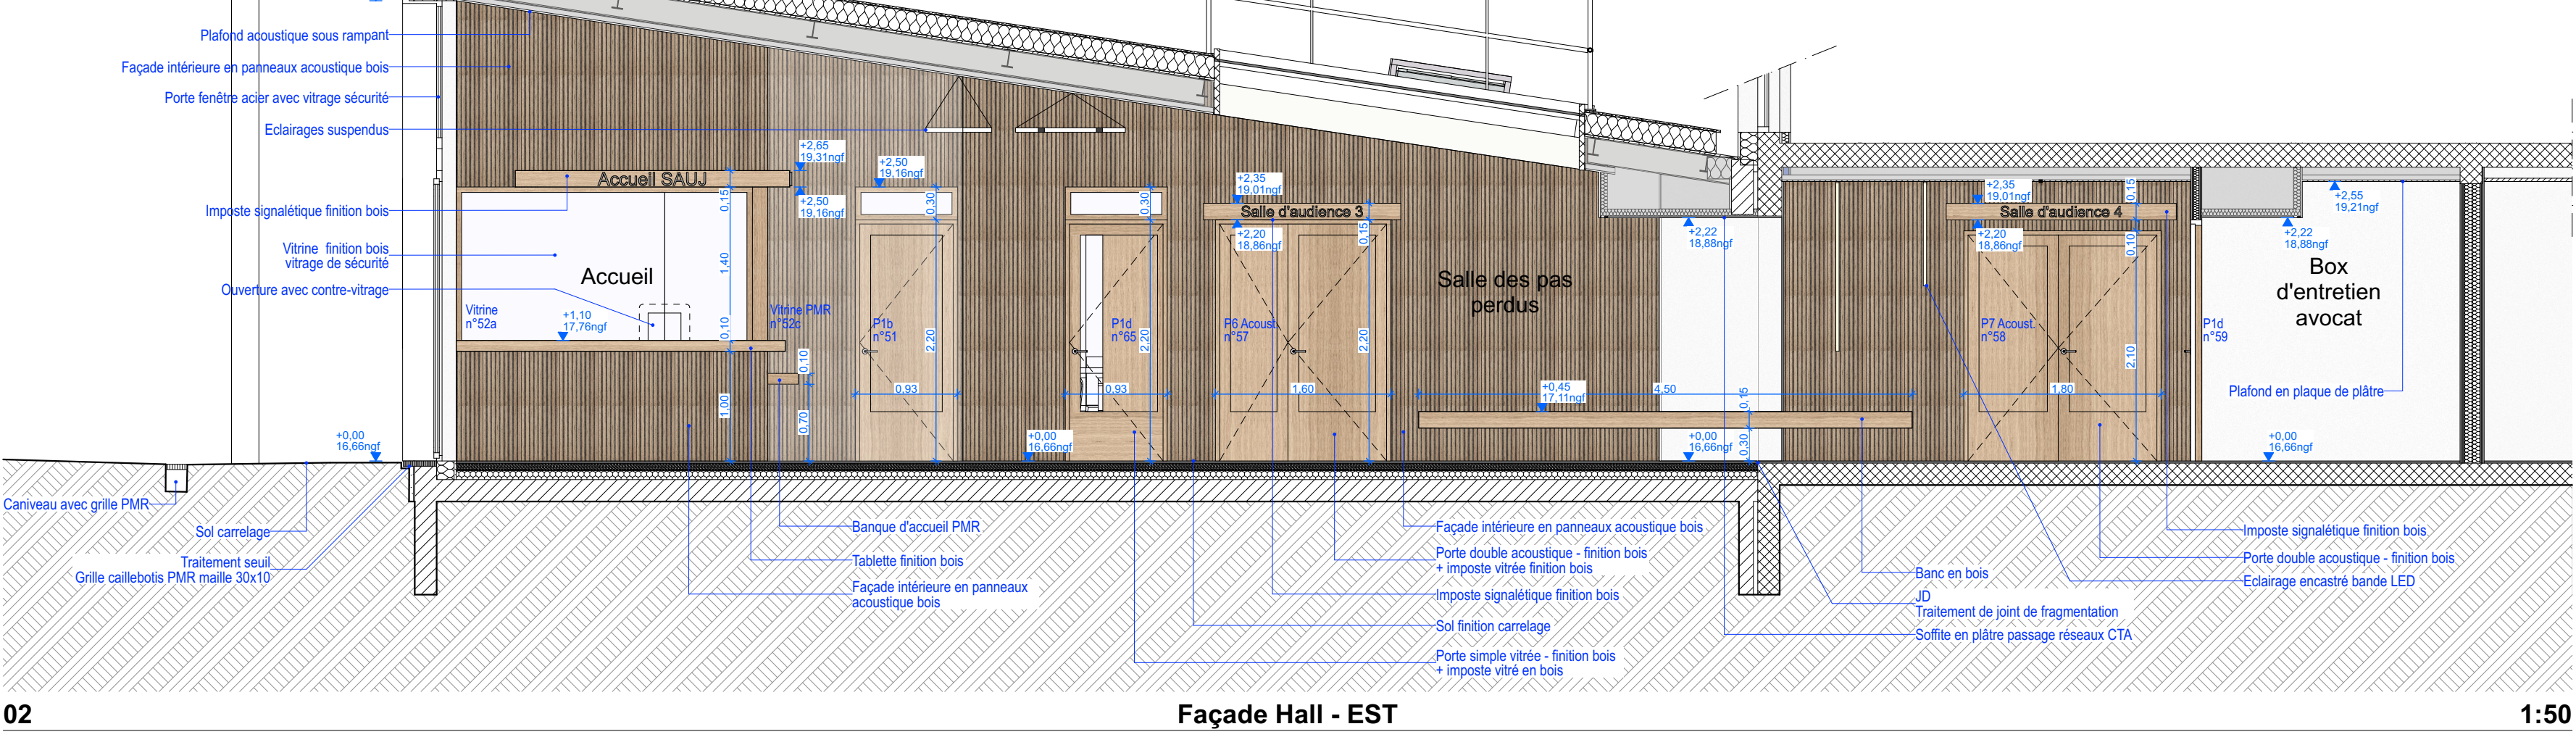
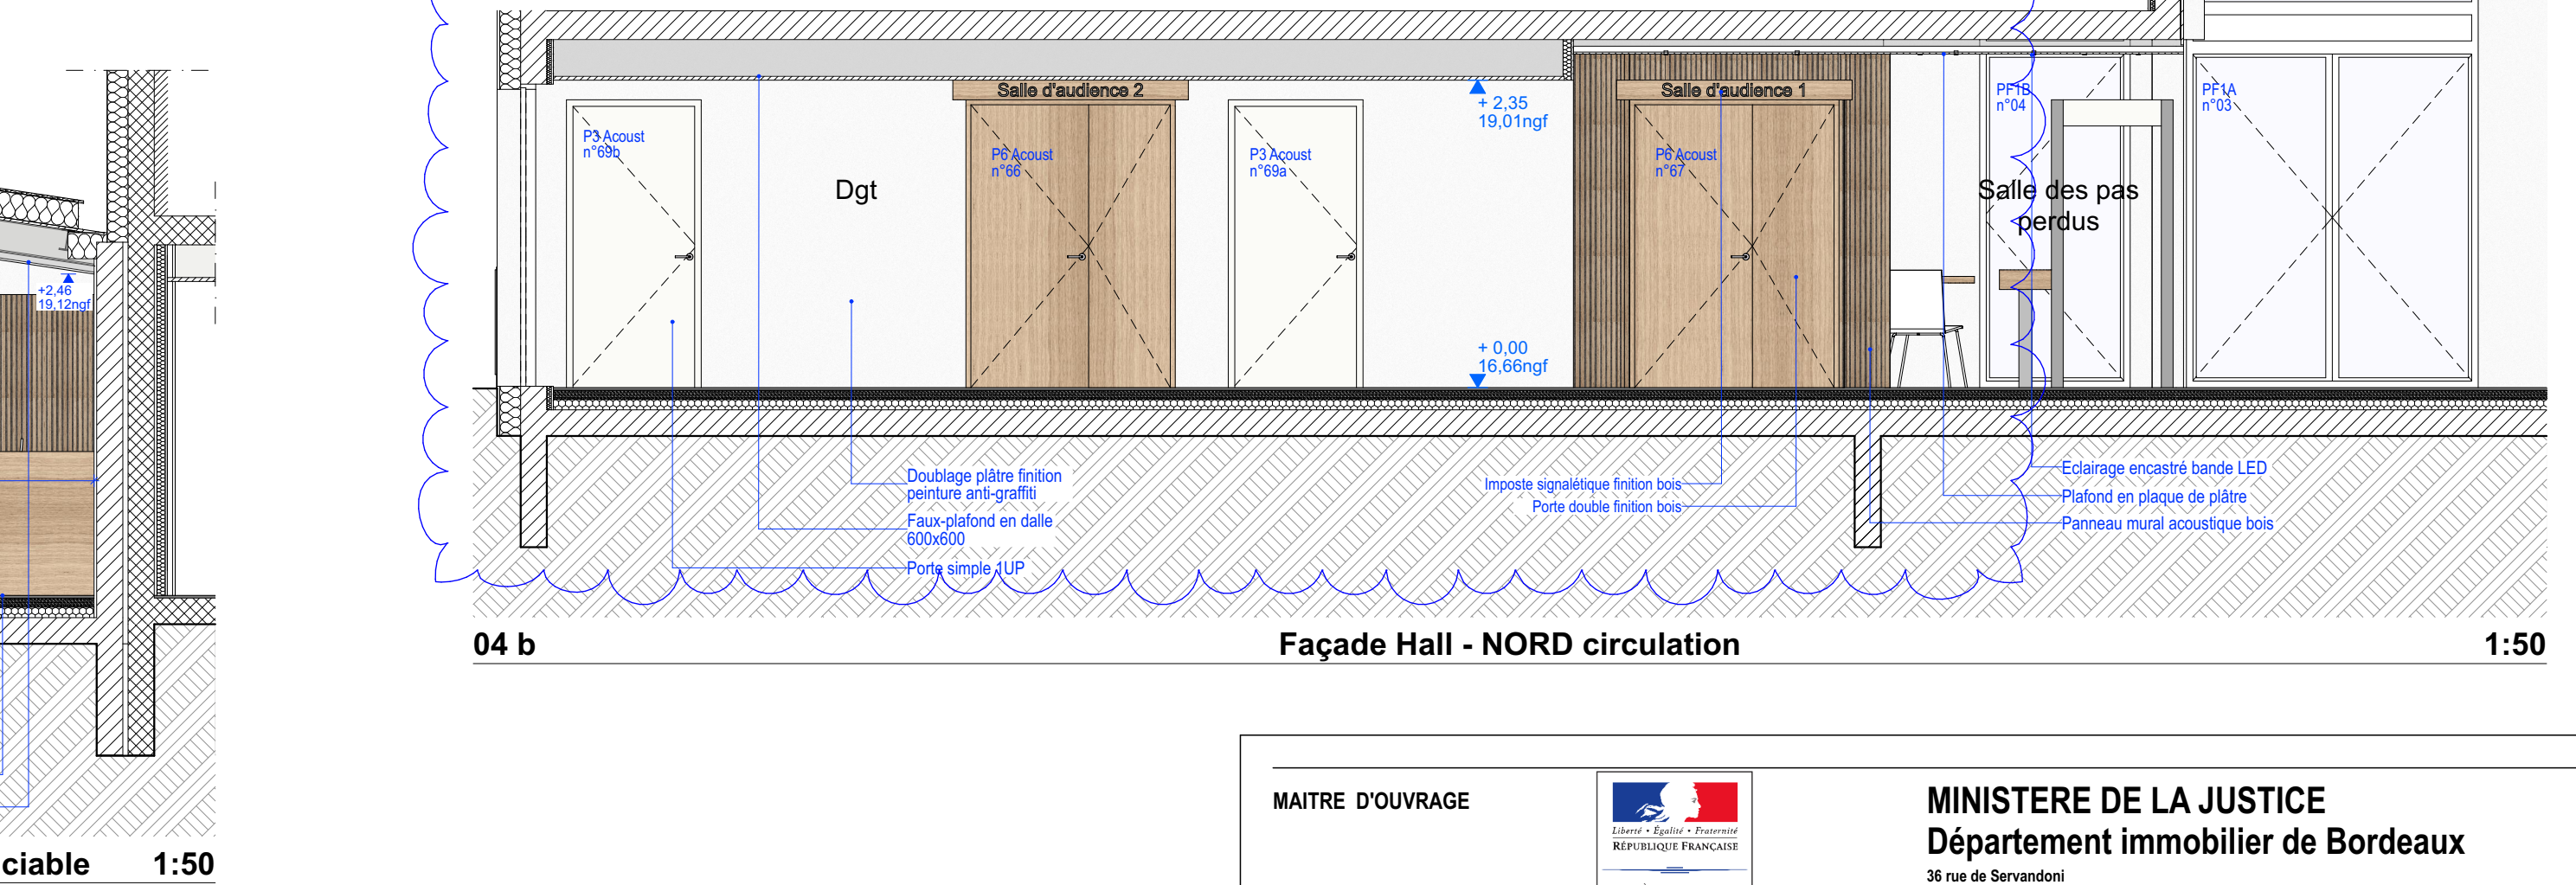
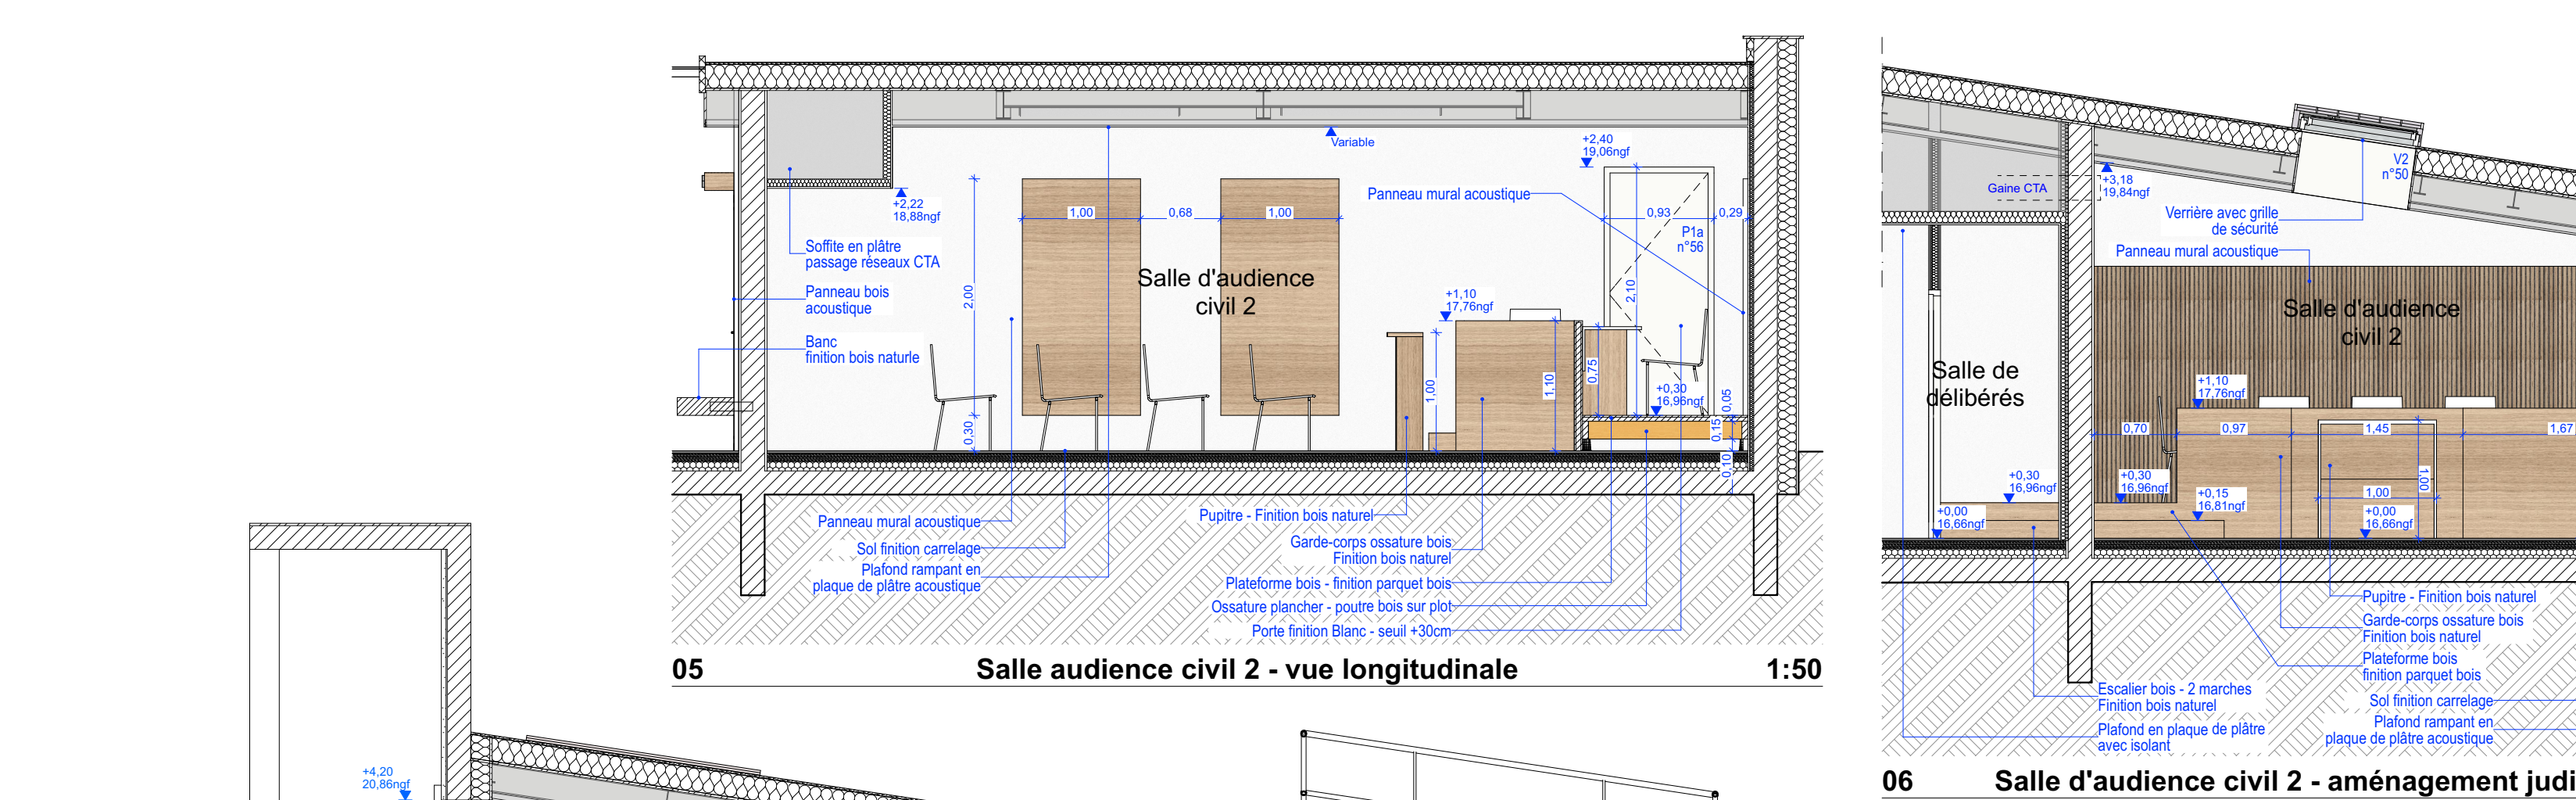
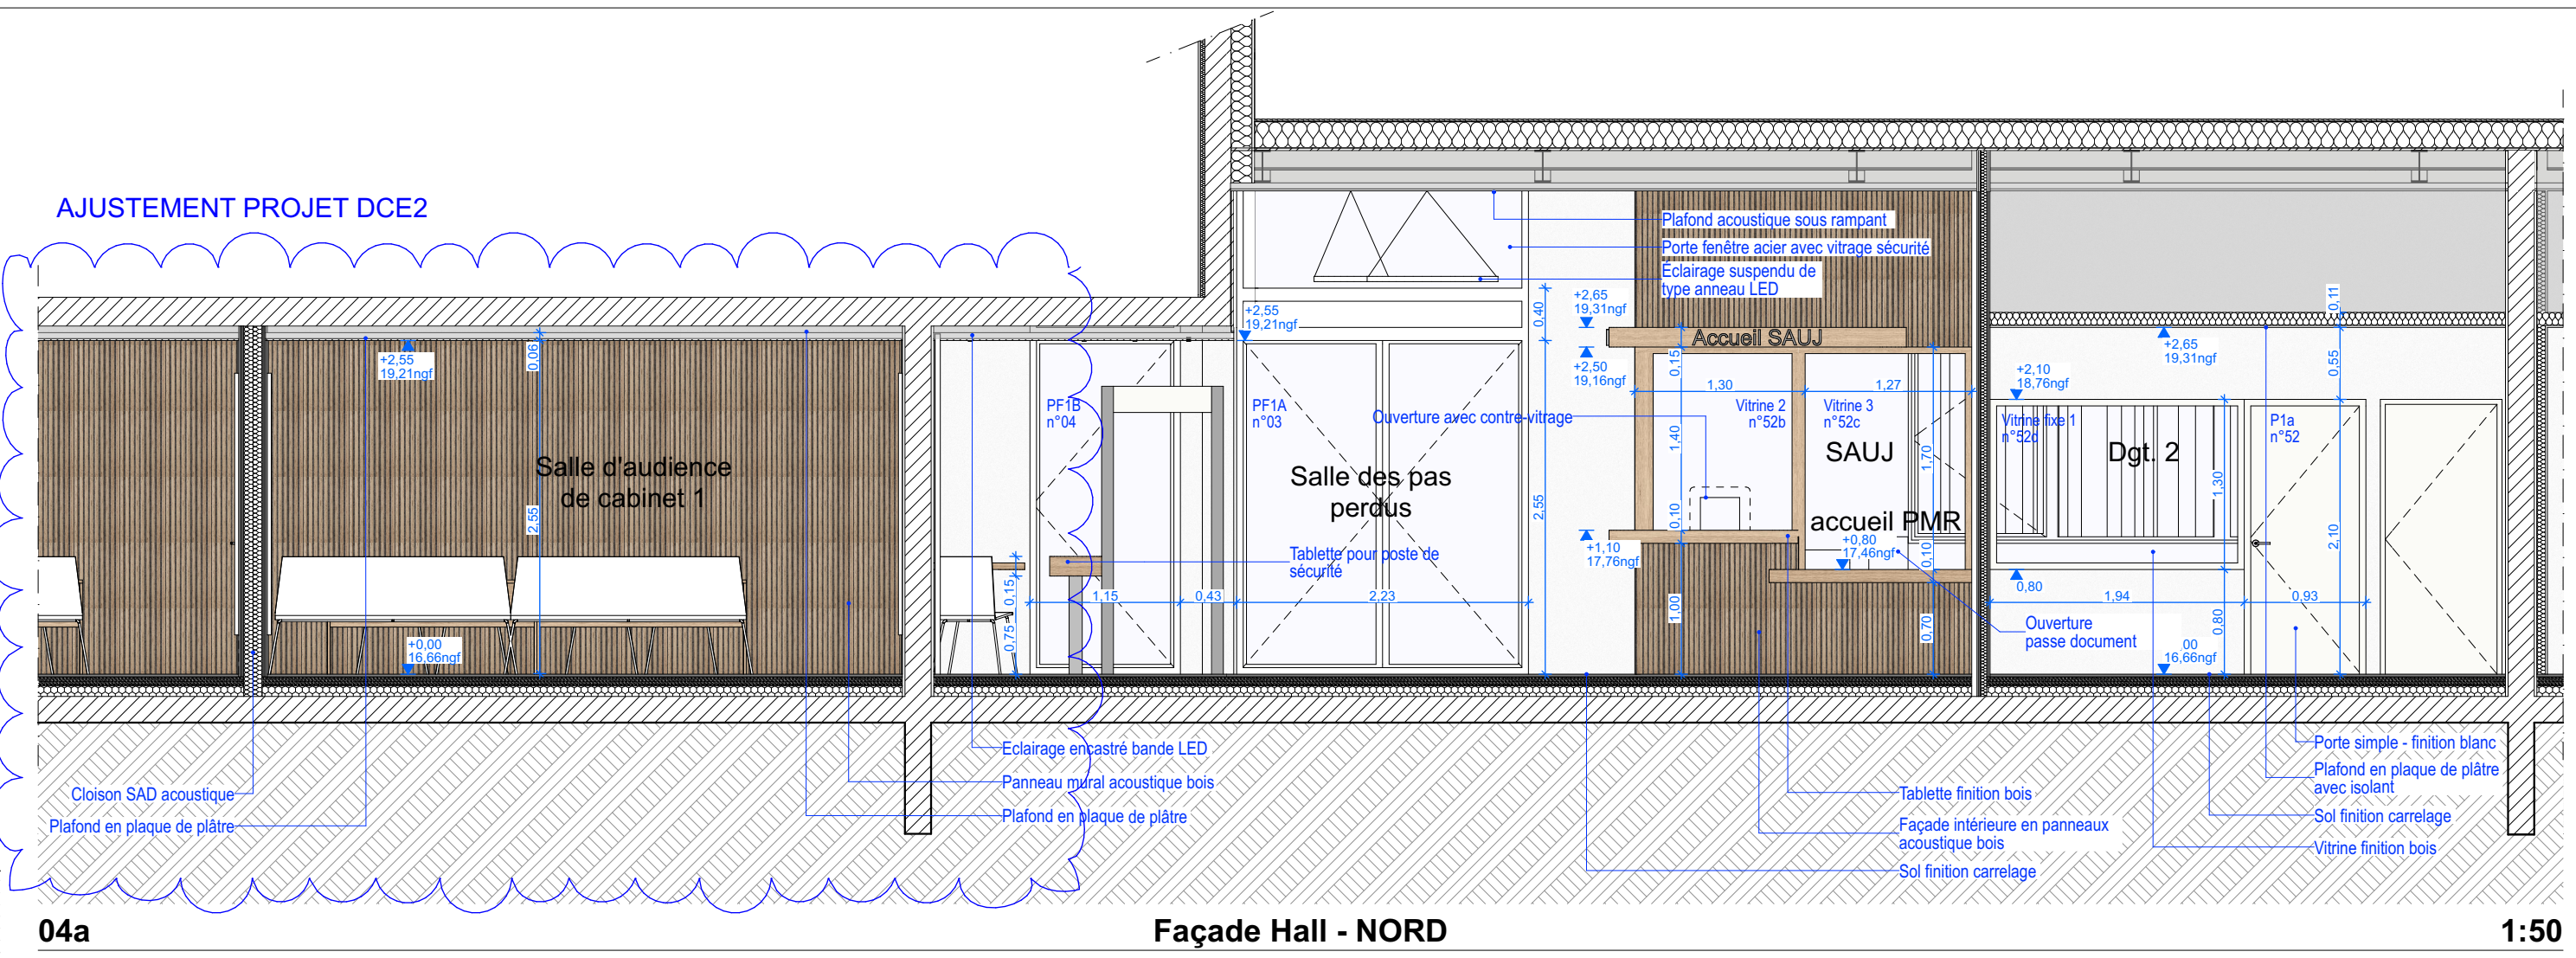
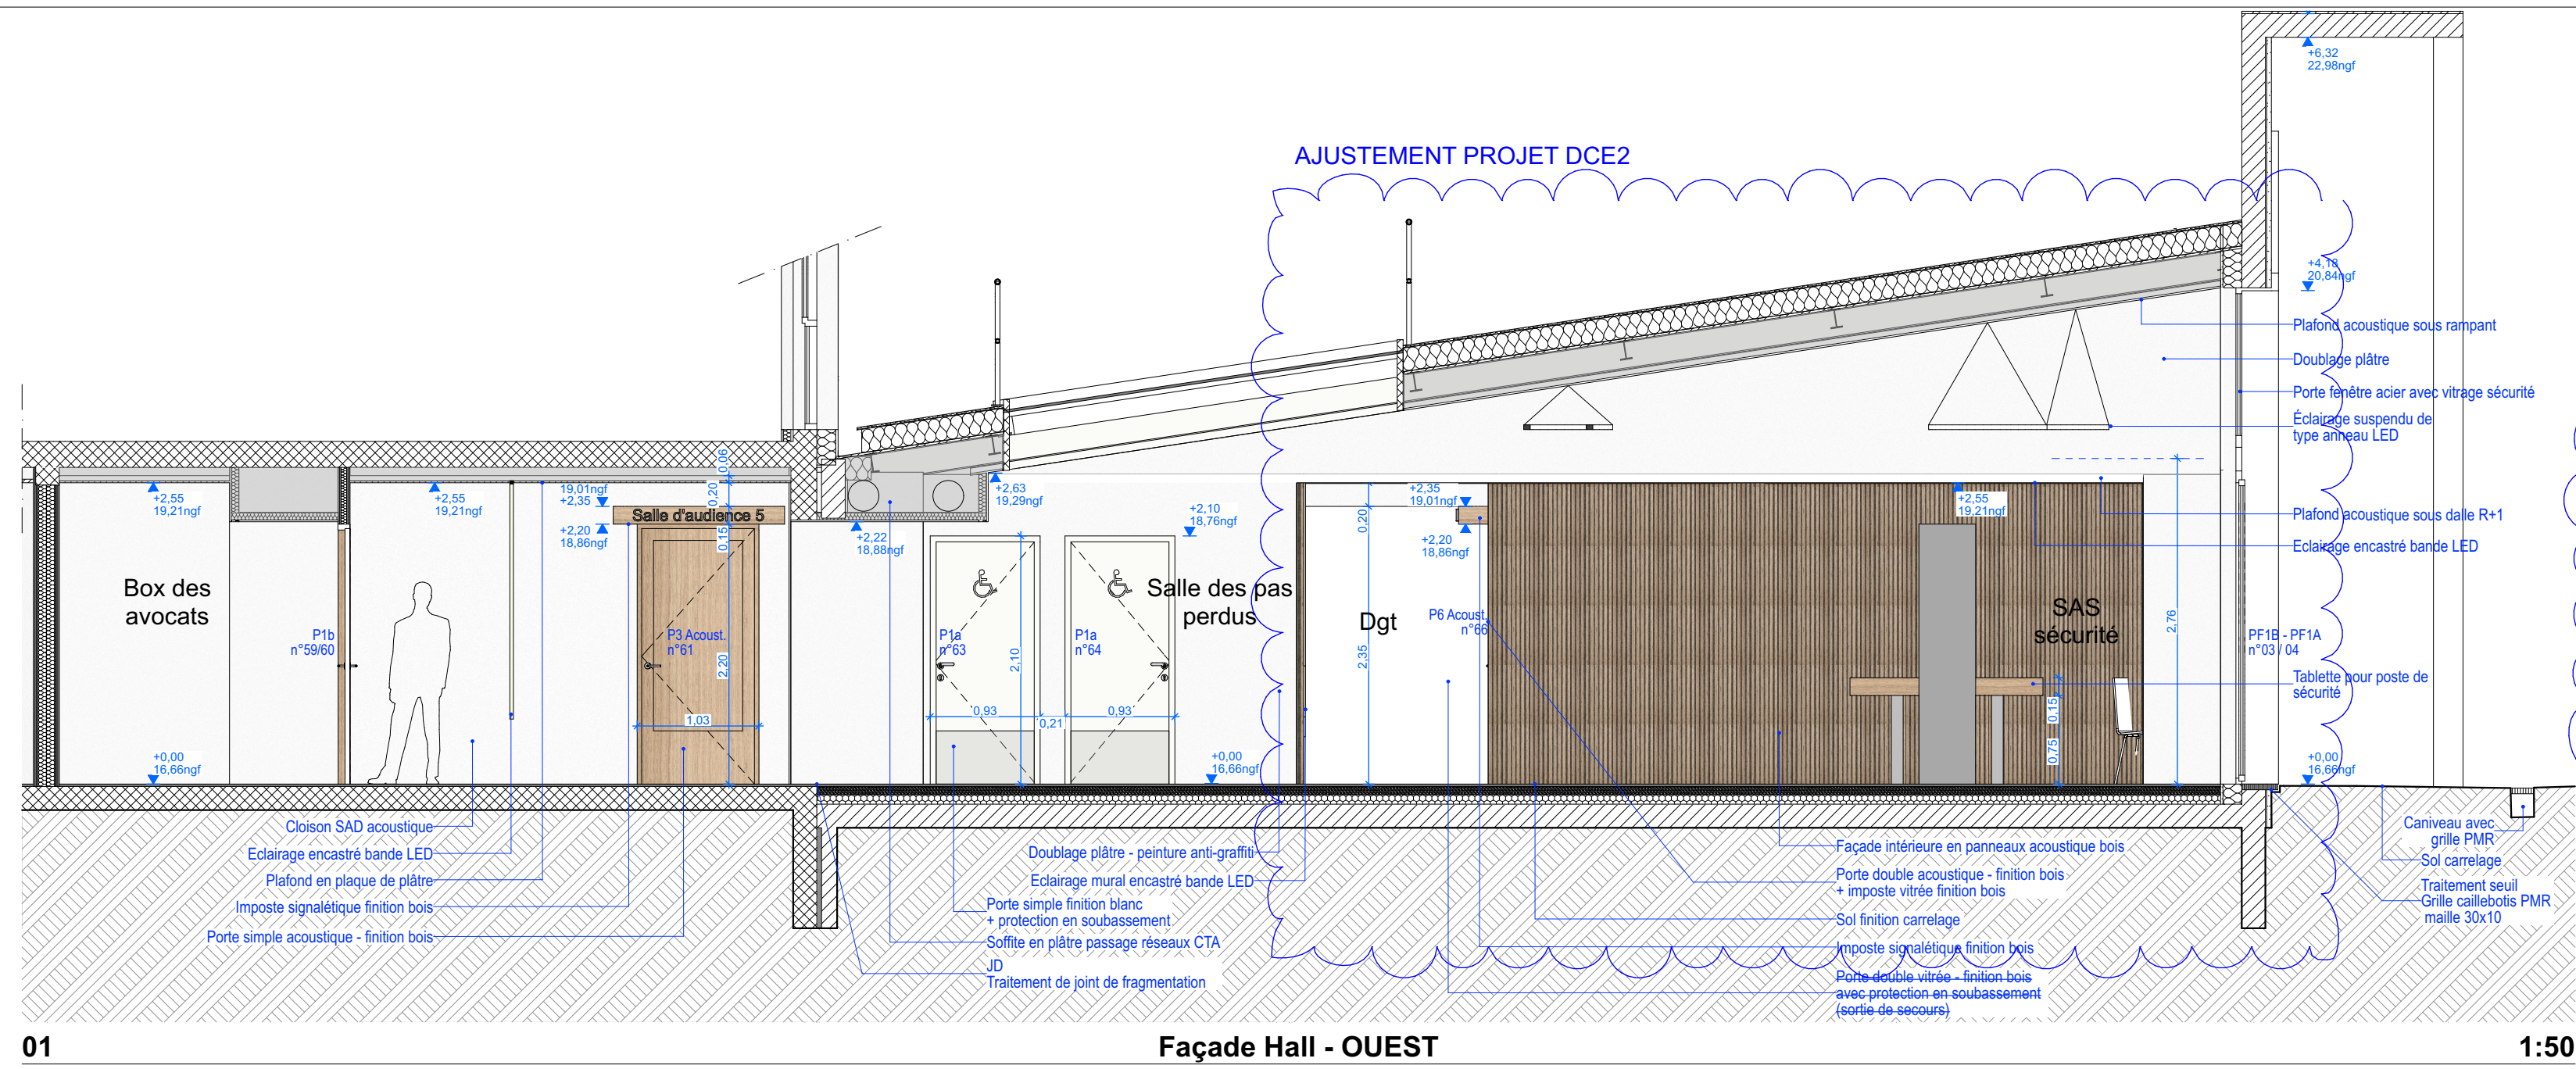


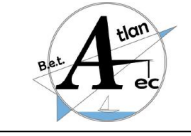

MAÎTRE D'OUVRAGE  MINISTÈRE DE LA JUSTICE Département immobilier de Bordeaux 36 rue de Servandoni 33 000 Bordeaux	
Relogement du Conseil de Prud'Hommes 67 rue de Jéricho - La Rochelle	
	
ARCHITECTE MANDATAIRE  GDV Architectes Urbanistes Bât A - rue des 3 frères 17 000 LA ROCHELLE T : 05 46 57 15 88 contact@gdvarchitecture.com	B.E.T. STRUCTURE - VRD  BET ATLANTEC 30 rue de la Belle Étoile 17 036 PULIGNOIR T : 05 46 35 42 80 accueil@bet-atlantec.fr
B.E.T. ACOUSTIQUE  ITAC ACOUSTIQUE 5 rue Menou 44000 Nantes T : 02 40 14 01 95 ledaguerel@itac-acoustique.fr	B.E.T. FLUIDE  PASSIV&A 30 rue de la Belle Étoile 17 036 PULIGNOIR T : 05 46 35 42 80 passiv&a@passiv&a.fr
COORDINATEUR SPS  PREVENTIVIA Parc d'activités des Grands Chênes Bureau des Chênes 5 rue du Chapoly 69 290 Saint-Genis-les-Ollières T : 07 89 27 44 73 alexis.chapuis@preventivia.pro	BET SSI  PAC SSI 16 allée des Forêts 17 620 Ant-Aignan T : 06 07 09 32 09 nicolas.vincent@pac-ssi.com
BUREAU DE CONTRÔLE APAVE 7 rue Victor Grignard - ZI République 2 86 000 Poitiers T : 06 12 20 46 23 younes.daboudi@apave.com	

COUPES
ÉLEVATION : HALL / AUDIENCE CIVIL 2

Indice:	Date:	Modifications:

DOSSIER N° 1858
PLAN ARCHITECTE

DATE:
02/06/2026
ÉCHELLE:
1:50

PROJÉ:
DCE

PLAN N°
320