




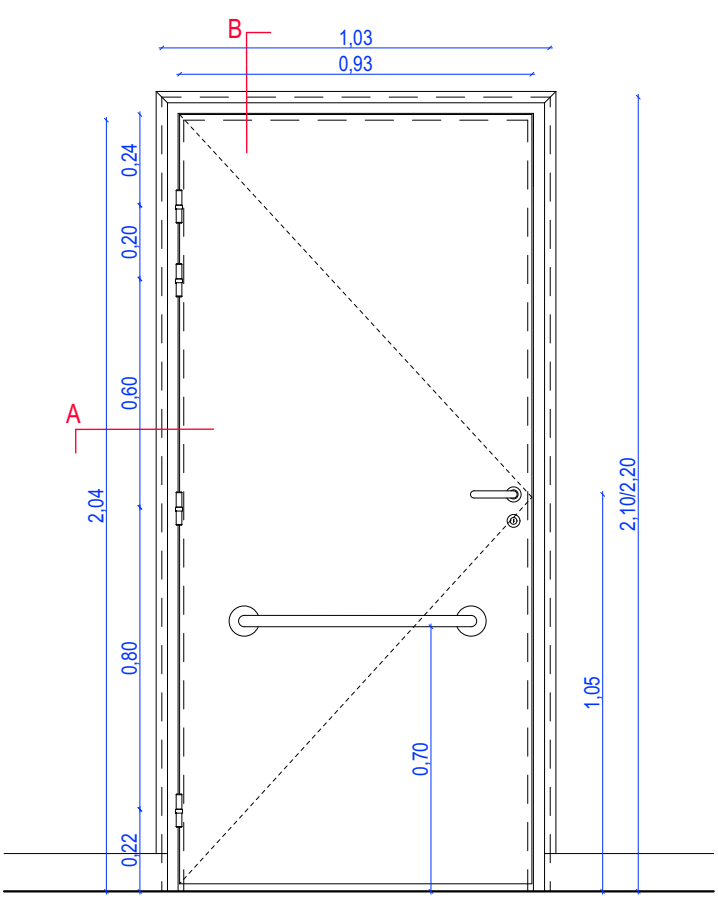


P1 : Porte bois simple - 1 vantail - type PMR - 1/20°

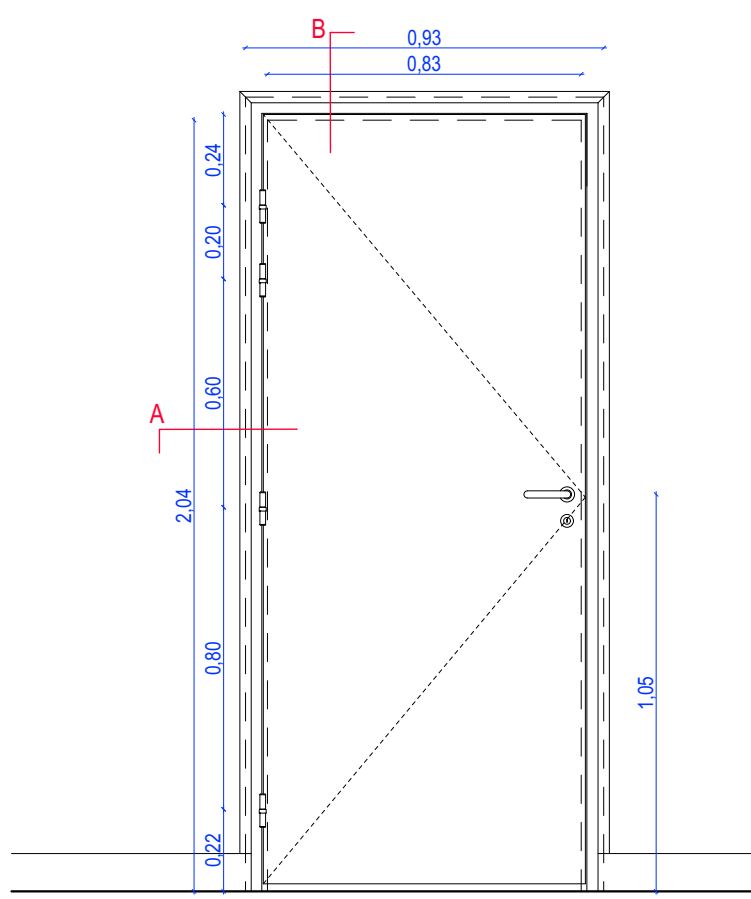


P2 : Porte bois simple - 1 vantail - 1/20°

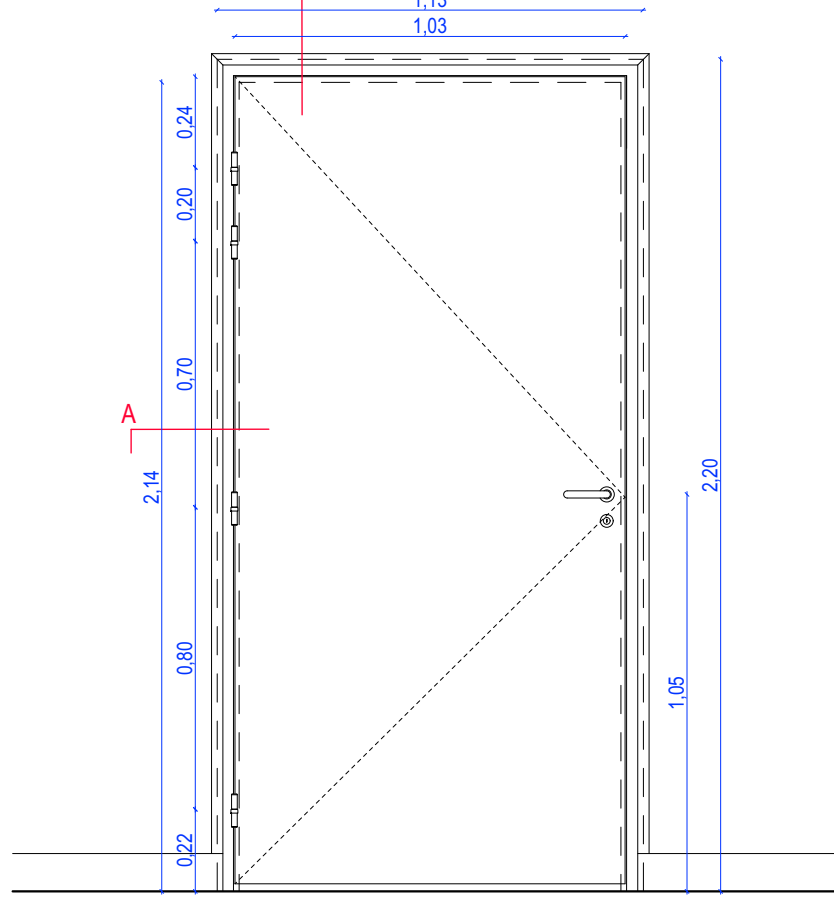


P3 : Porte bois simple - 1 vantail - type PMR - 1/20°

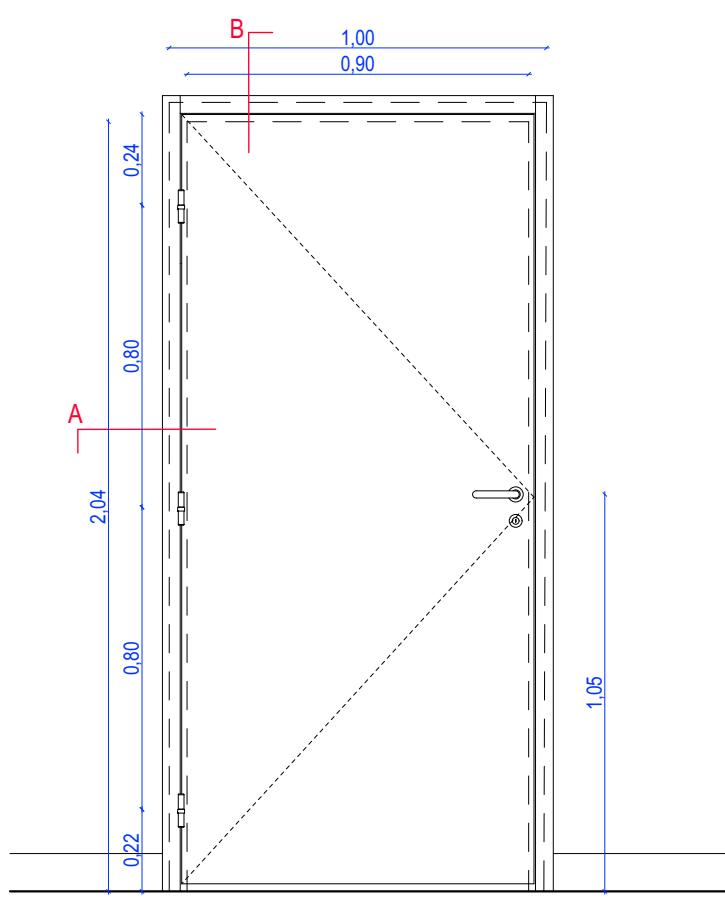


Porte métallique simple, pour mur béton - 1 vantail - 1/20°

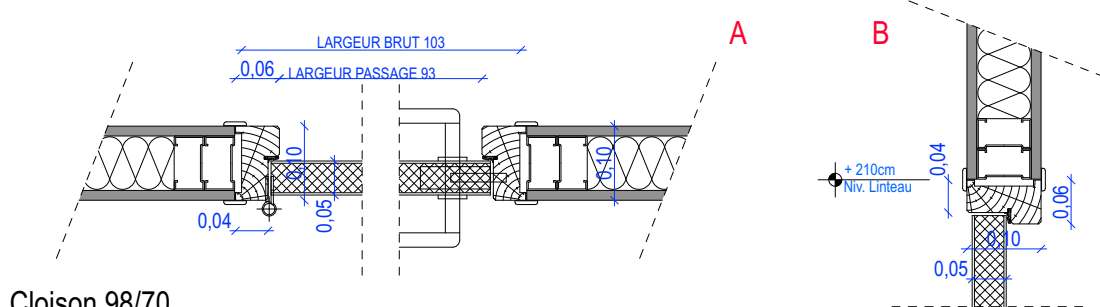


Cloison 98/70

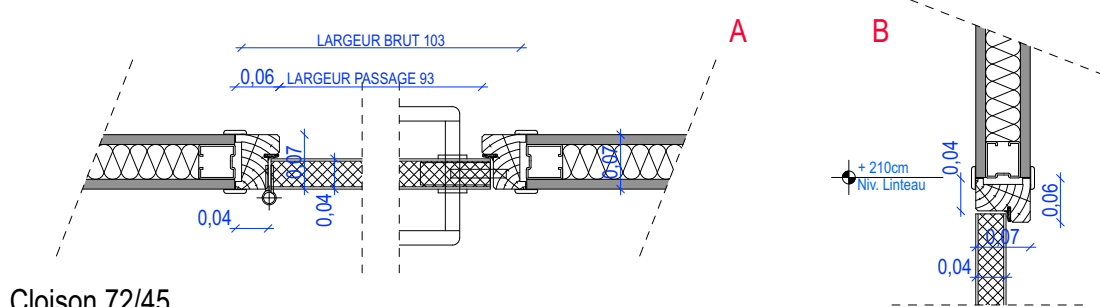


Cloison 72/45

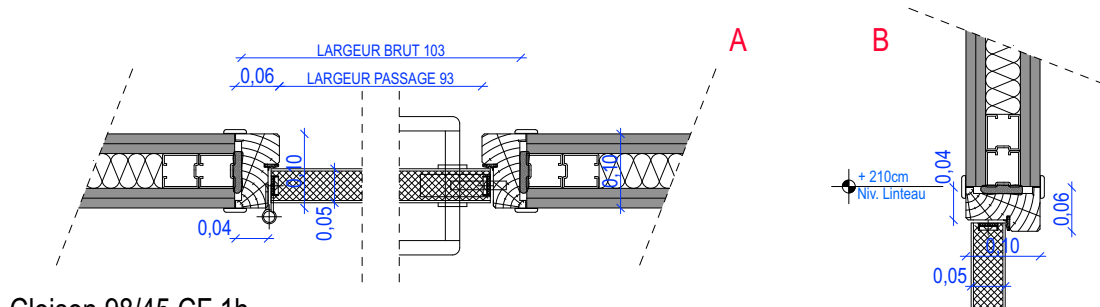


Cloison 98/45 CF 1h

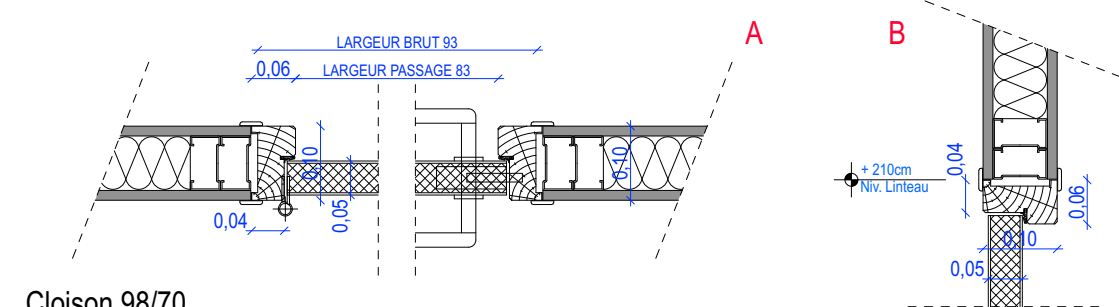


Cloison 98/70

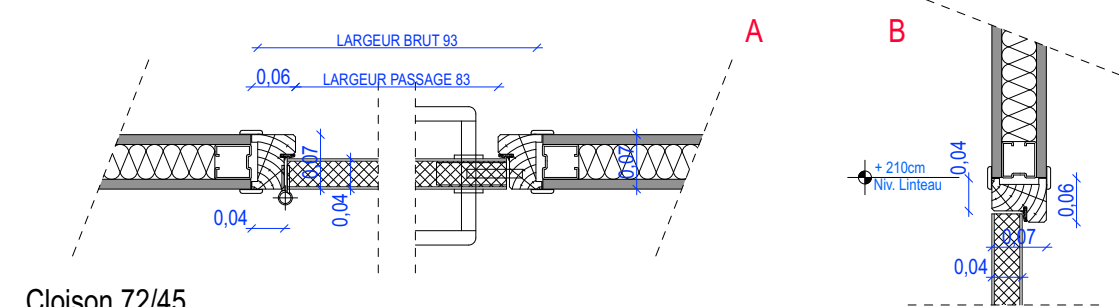


Cloison 72/45

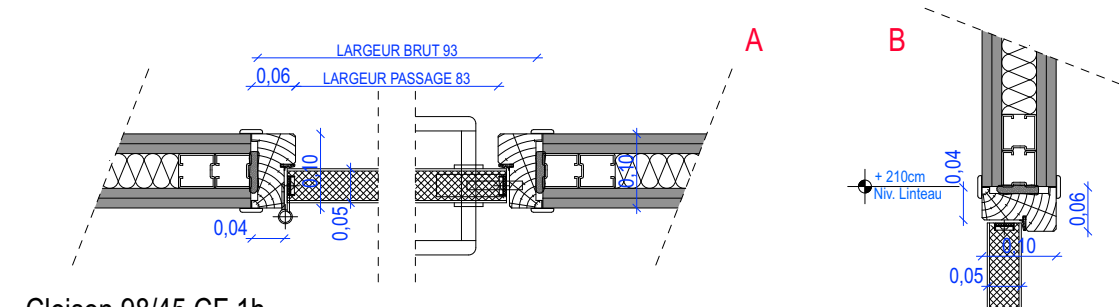


Cloison 98/45 CF 1h

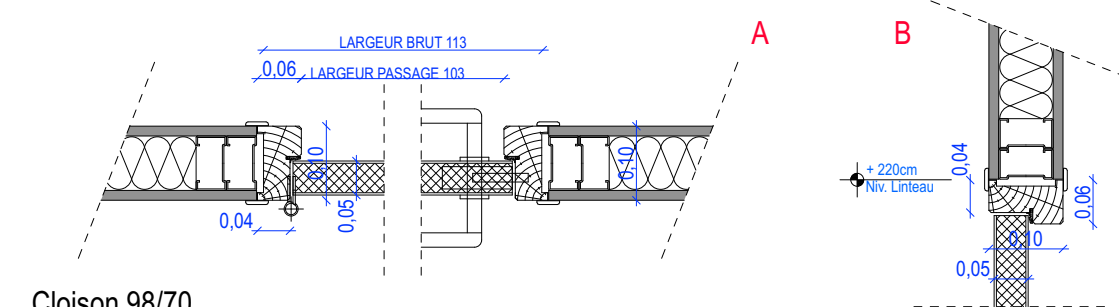


Cloison 98/70

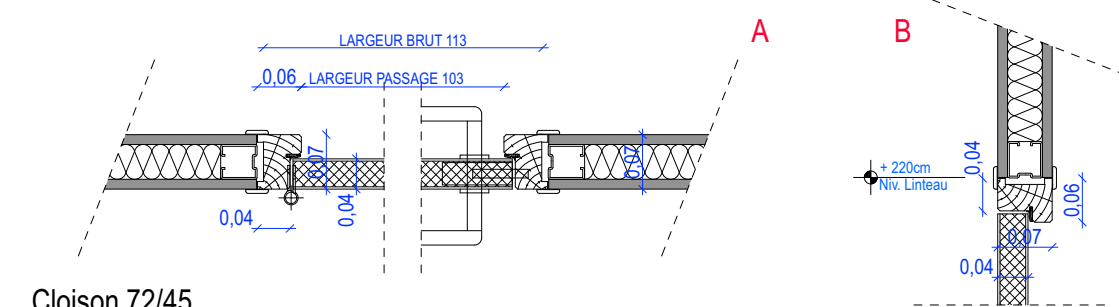


Cloison 72/45

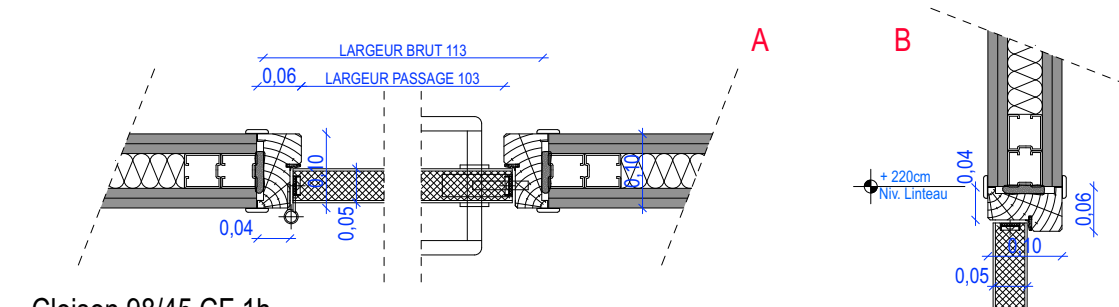


Cloison 98/45 CF 1h

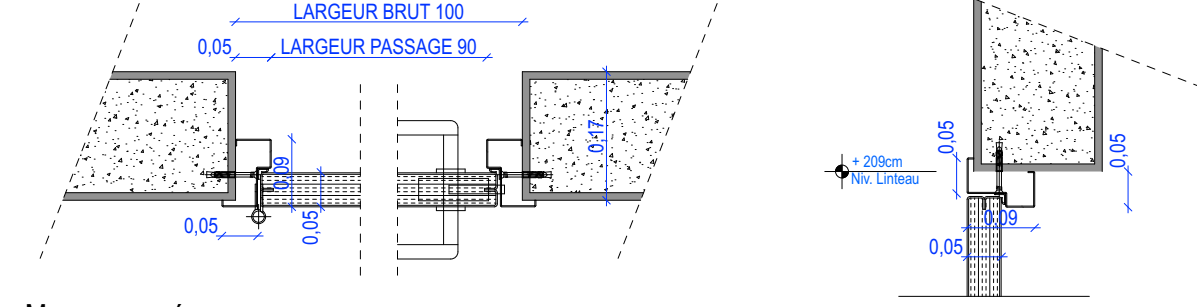


Mur maçonné

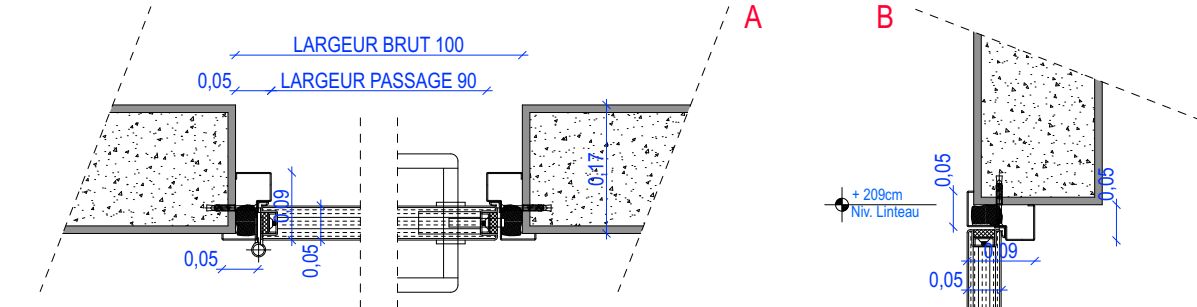


Mur maçonné CF 1h

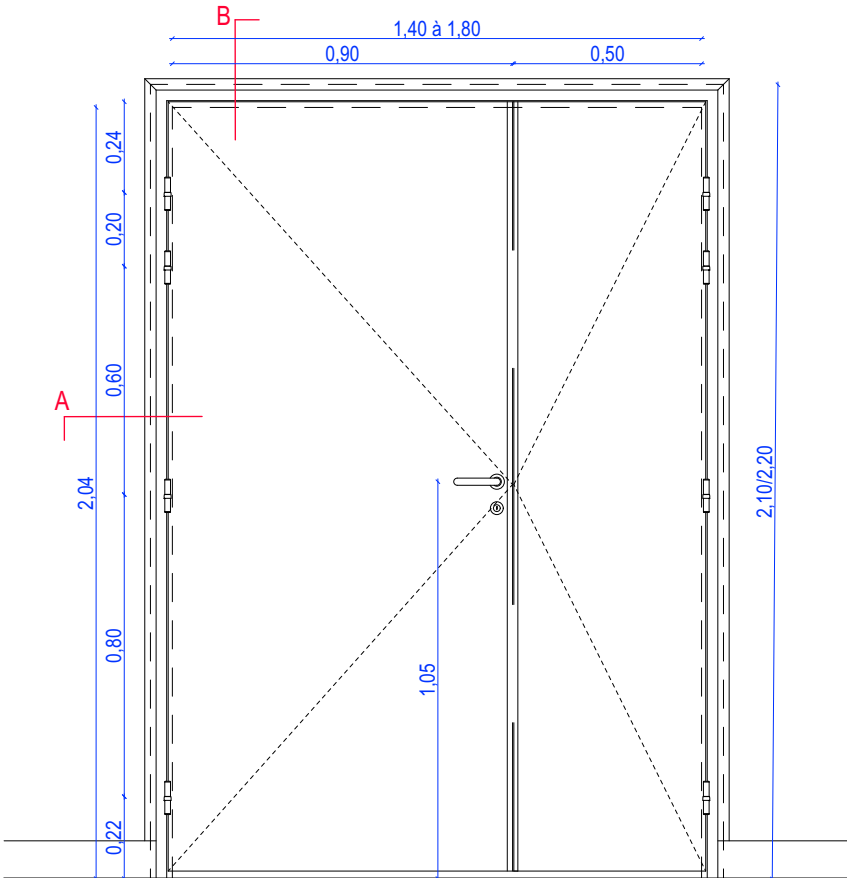


P4 / P6 / P7 / P8 : Porte bois double - 2 vantaux - 1/20°

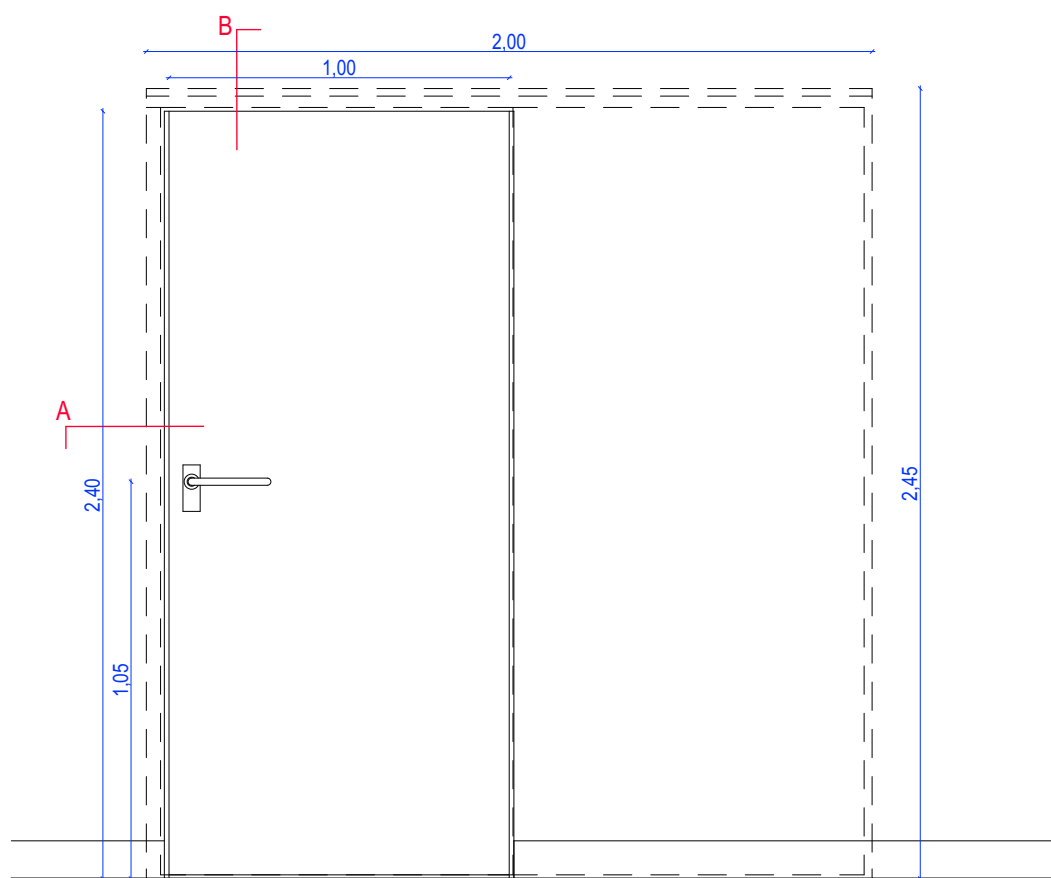


P5 : Porte bois coulissante - 1 vantail - 1/20°

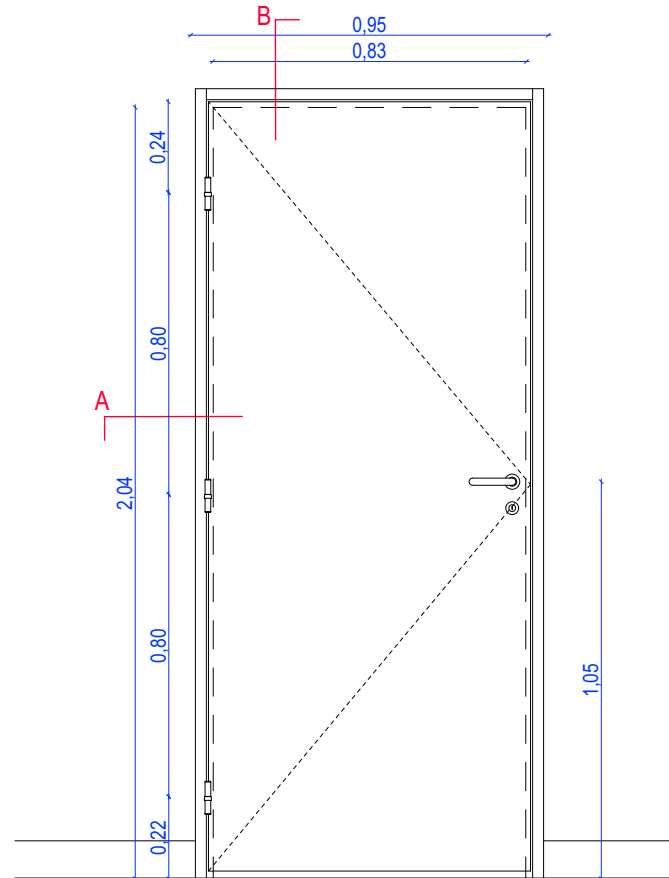


Porte simple avec bâti métallique - 1 vantail - 1/20°

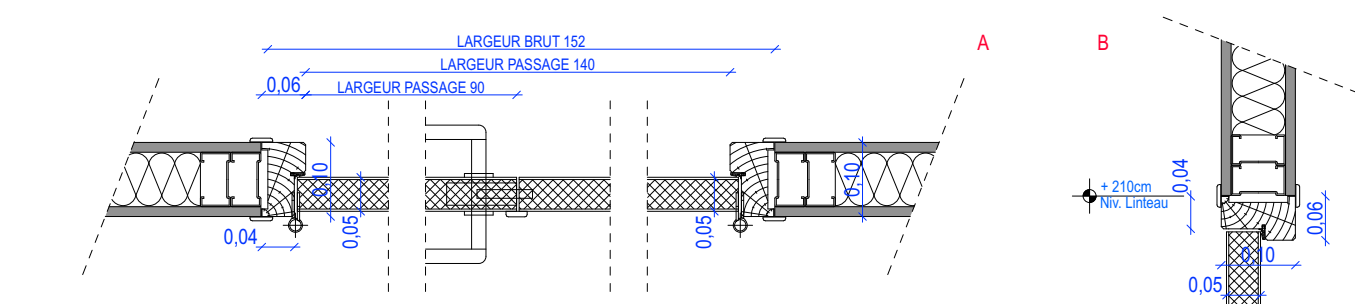


Cloison 98/70

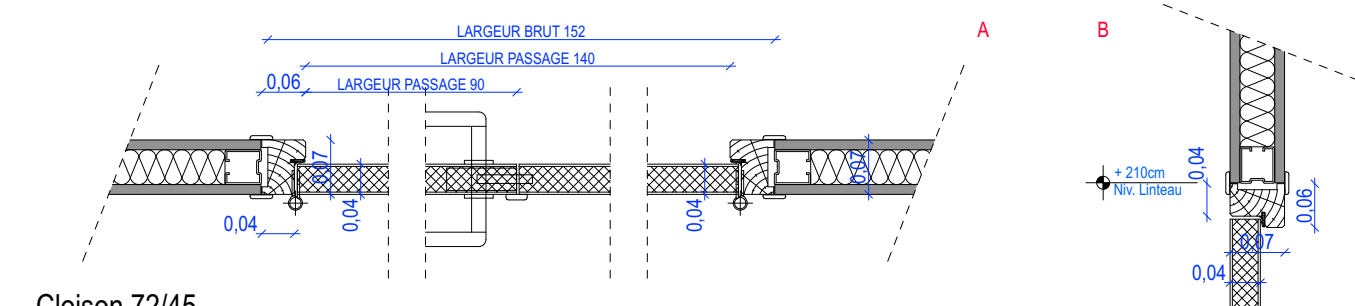


Cloison 72/45

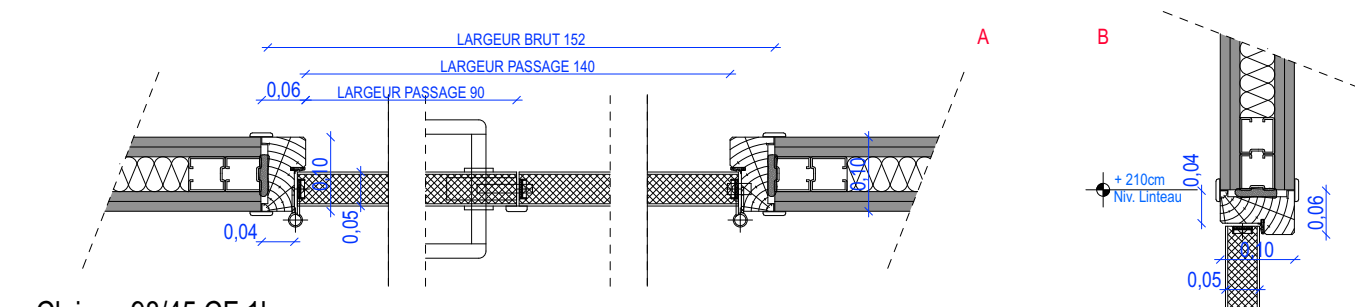


Cloison 98/45 CF 1h

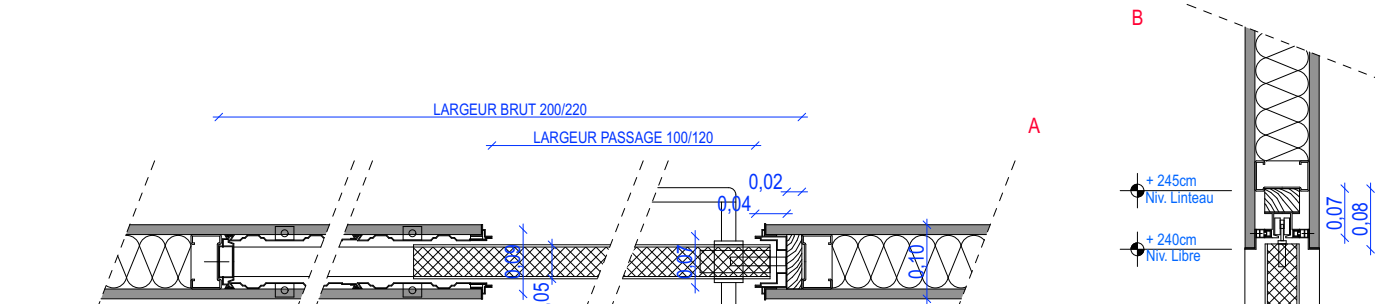


Cloison 98/70

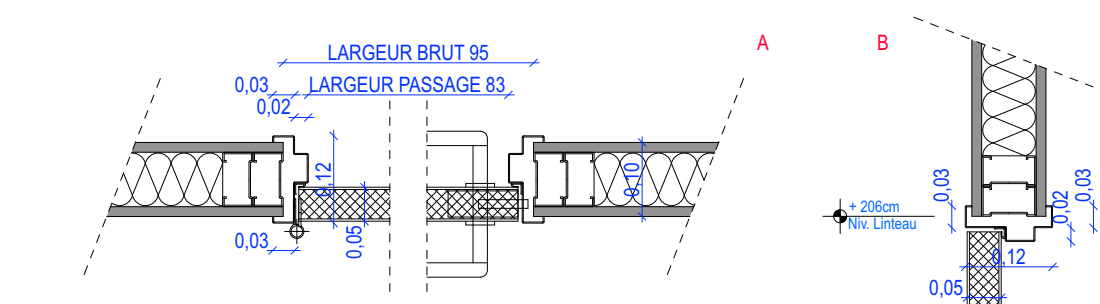

Cloison 98/70

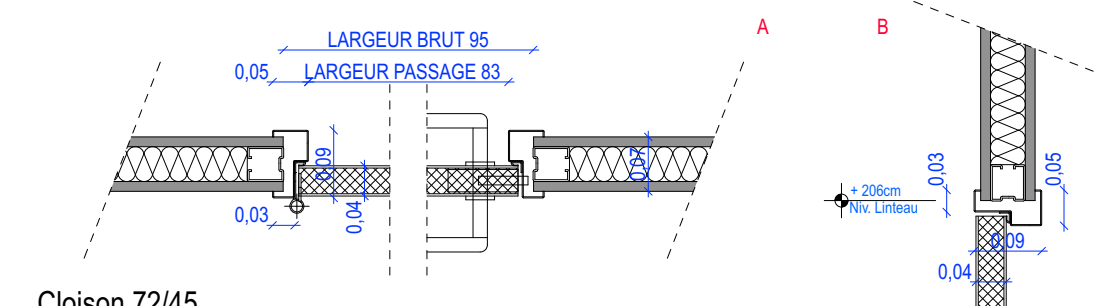

Cloison 72/45

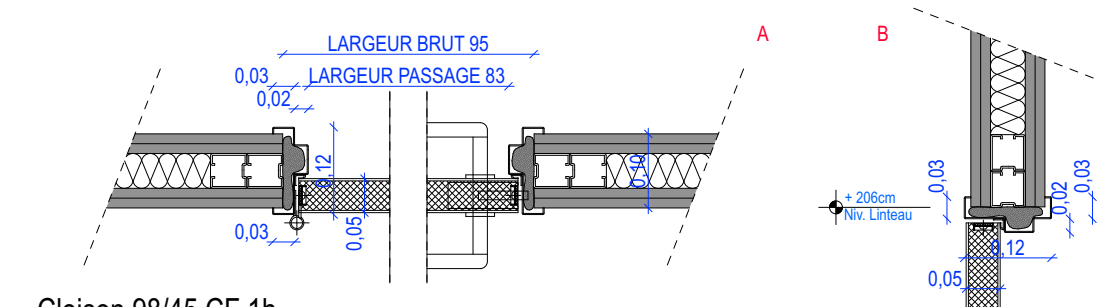

Cloison 98/45 CF 1h

MAITRE D'OUVRAGE



MINISTÈRE DE LA JUSTICE
Département immobilier de Bordeaux
36 rue de Servandoni
33 000 Bordeaux

Relogement du Conseil de Prud'Hommes
67 rue de Jéricho - La Rochelle




ARCHITECTE MANDATAIRE



GDV Architectes Urbanistes
Bât A - rue des 3 frères
17 000 LA ROCHELLE
T : 06 46 67 18 88
contact@gdvarchitecture.com

B.E.T. STRUCTURE - VRD

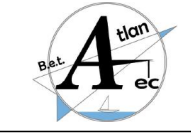

BET ATLANTEC
30 rue de la Belle Etoile
17 035 PULIGNY
T : 05 46 35 42 80
accueil@bet-atlantec.fr

B.E.T. ACoustIQUE



ITAC ACOUSTIQUE
5 rue Menou
44000 Nantes
T : 02 40 14 01 95
ladeguerre@itac-acoustique.fr

COORDINATEUR SPS



PREVENTIVIA
Parc d'activités des Grands Chênes
Bureau des Chênes
5 rue du Chapoly
89 290 Saint-Genis-les-Ollières
T : 07 89 27 44 73
alexis.chapoly@preventivia.pro

B.E.T. FLUIDE



PASSIV&A
30 rue de la Belle Etoile
17 035 PULIGNY
T : 06 71 42 22 83
passiv&a@passiv&a.fr

BET SSI



PAC SSI
16 allée des Forêts
17 620 Ant-Aignan
T : 06 07 09 32 09
nicolas.vincent@pac-ssi.com

BUREAU DE CONTRÔLE



APAVE
7 rue Victor Grignard - ZI République 2
89 000 Poitiers
T : 06 12 20 46 23
younes.daboudi@apave.com

DÉTAILS
DÉTAIL DES MENUISERIES INT.

Index:	Date:	Modifications:

DOSSIER N° 1858
PLAN ARCHITECTE

DATE:
02/06/2026
Echelle:
1:20, 1:10

PHASE
DCE

PLAN N°
602