
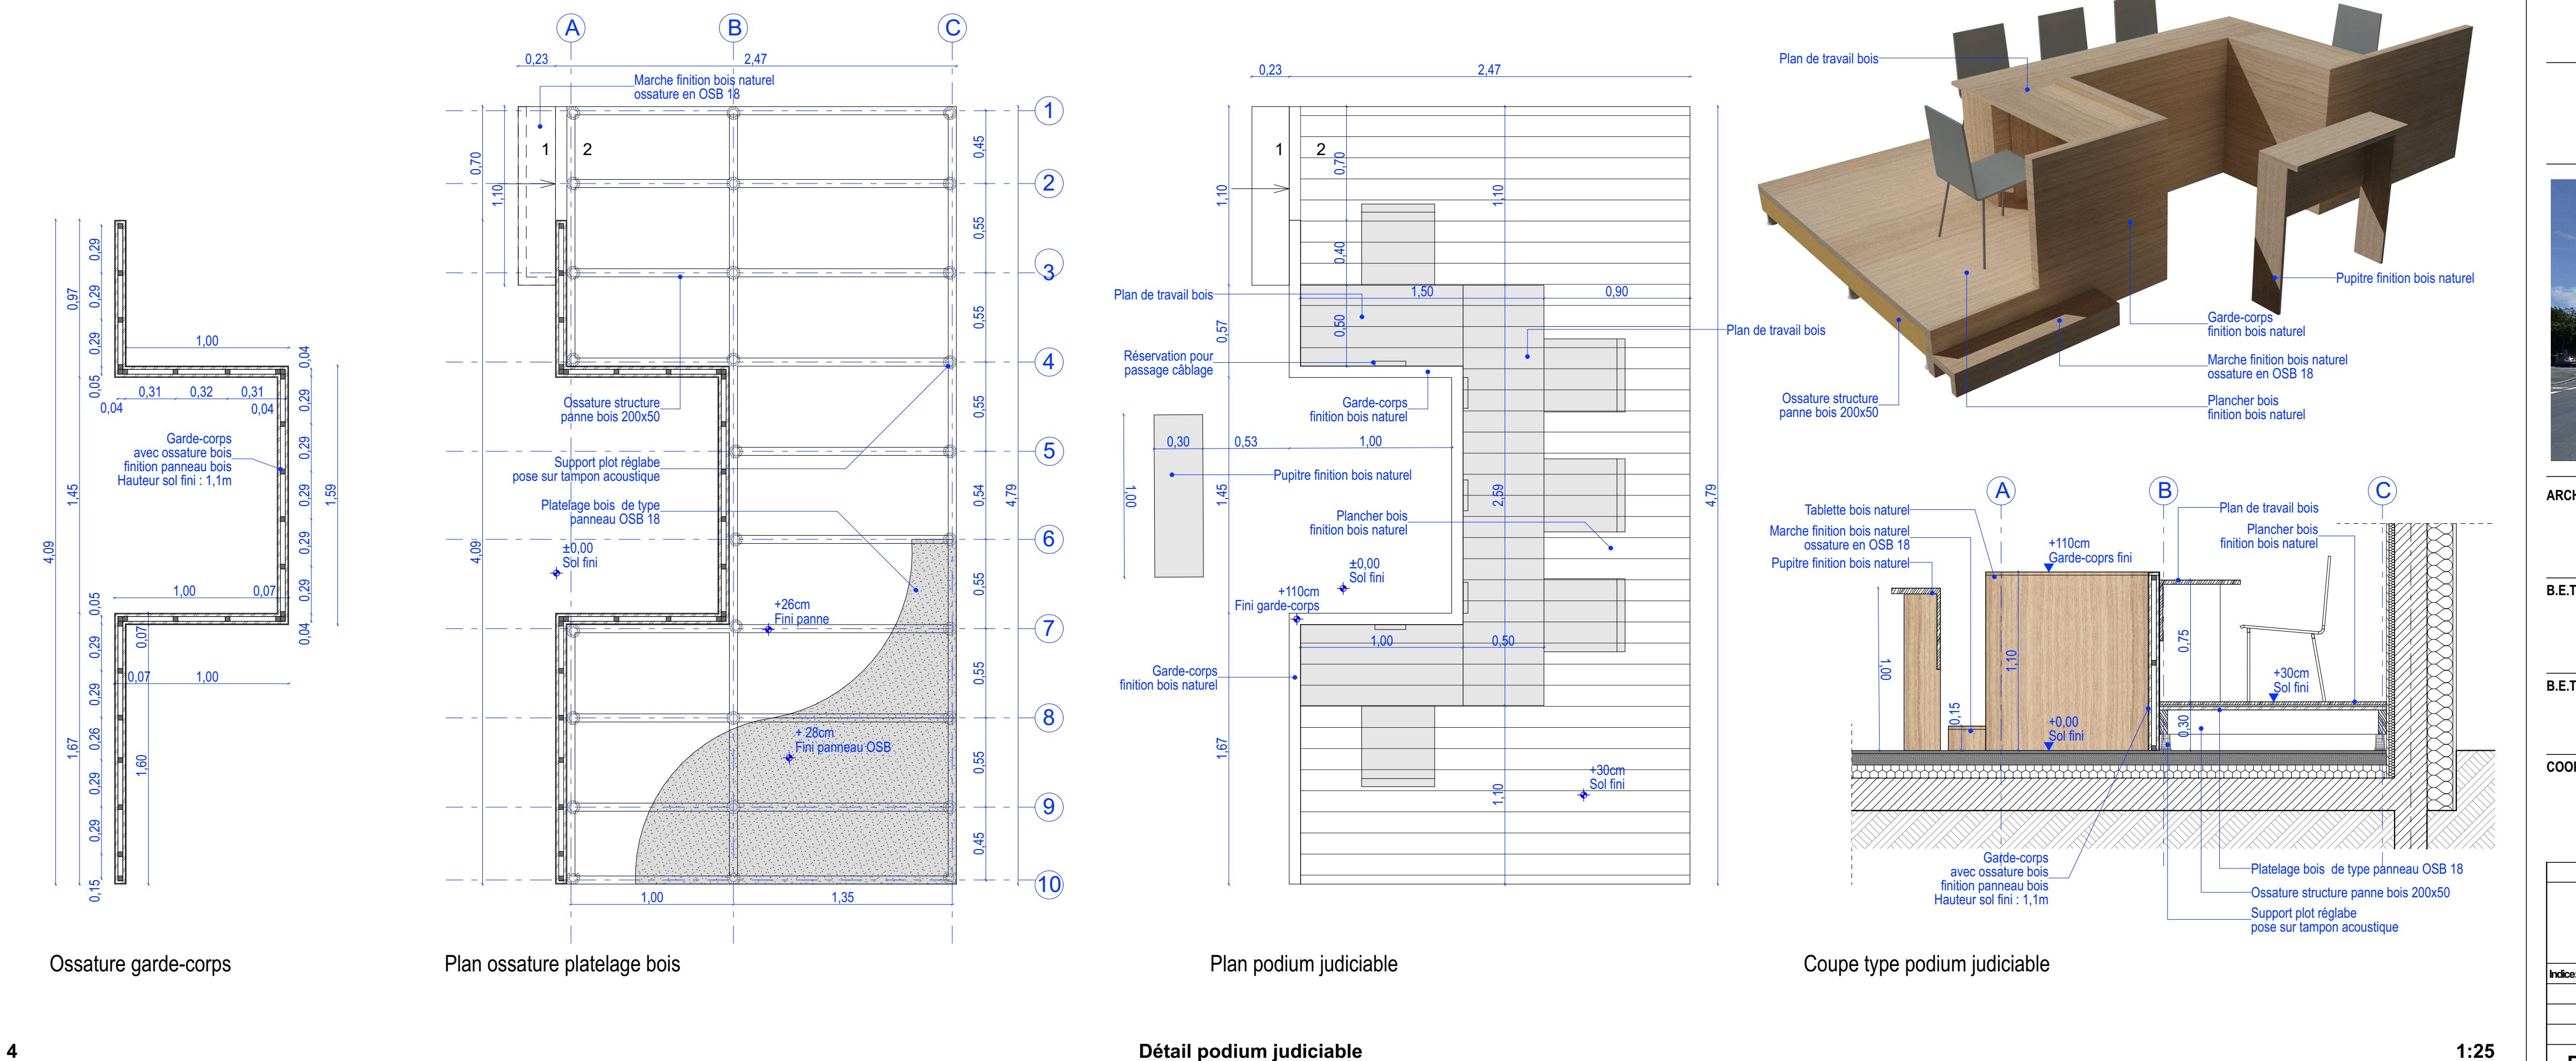
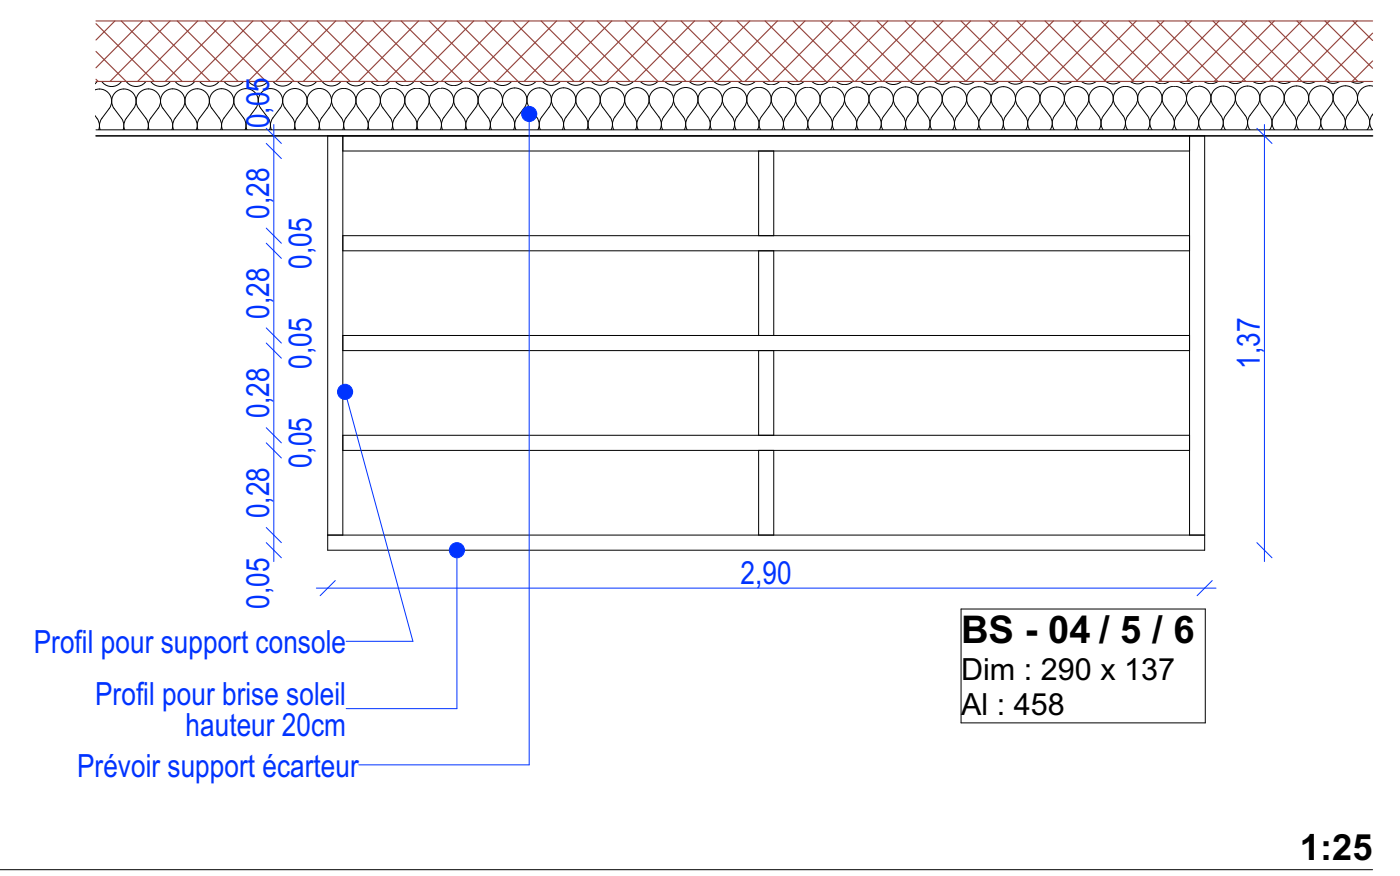
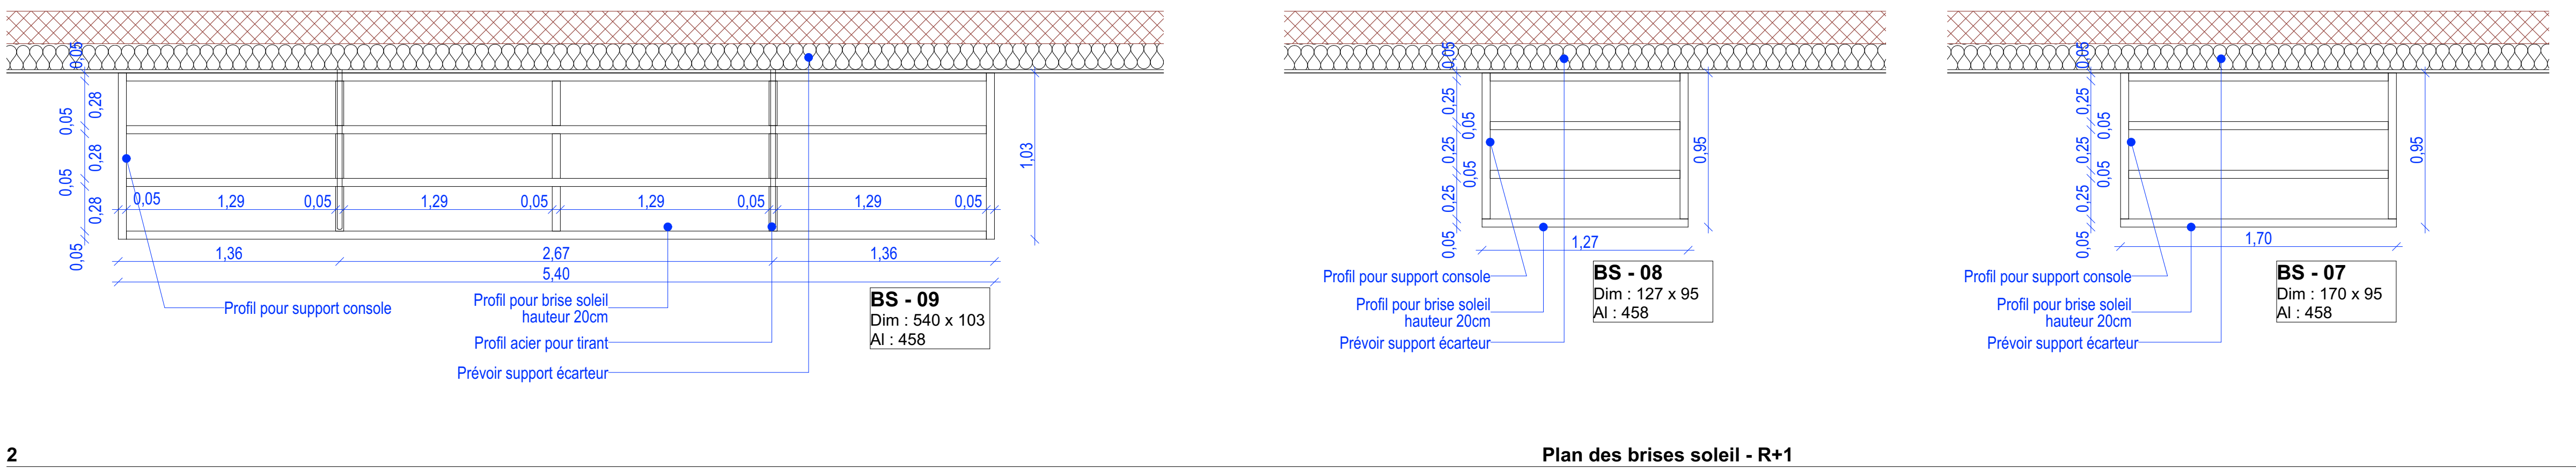
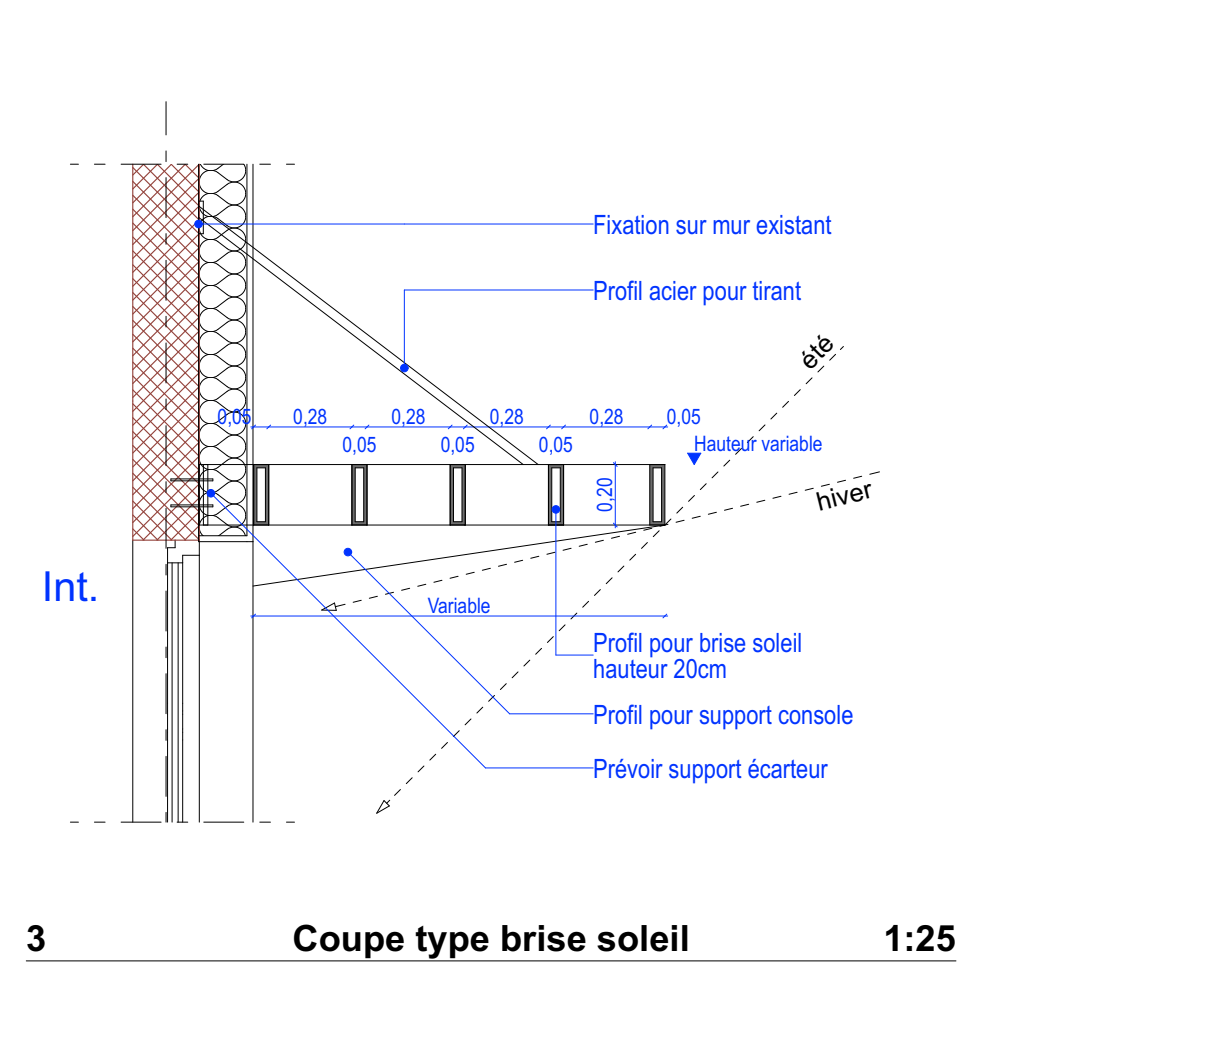
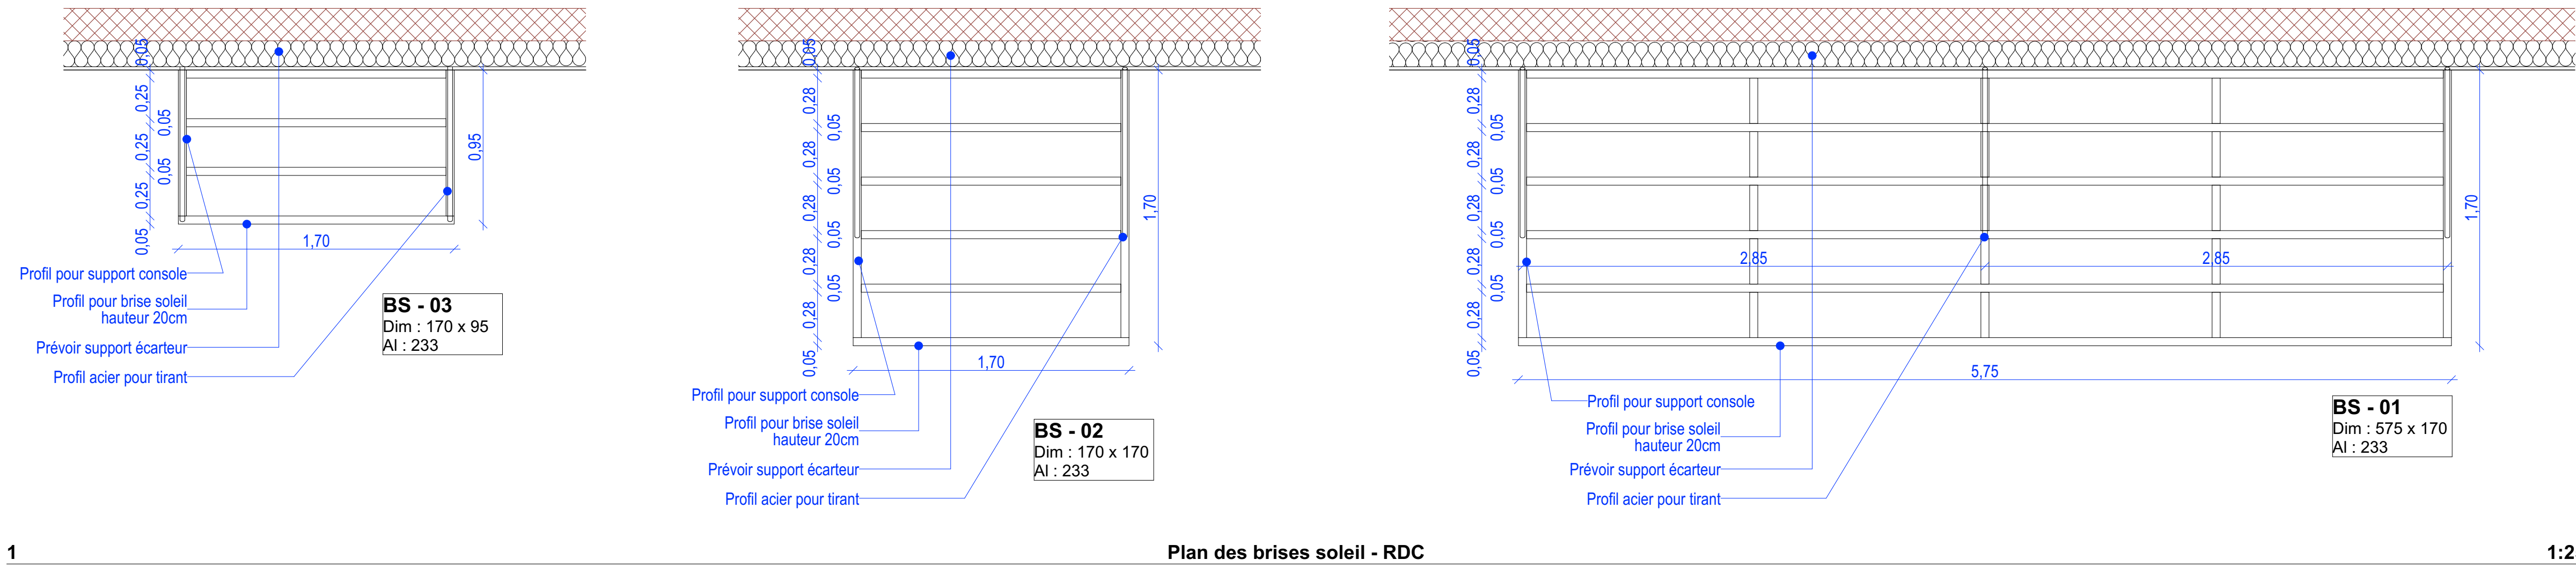
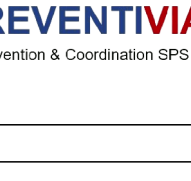


 

MAÎTRE D'OUVRAGE		 MINISTÈRE DE LA JUSTICE Département immobilier de Bordeaux 36 rue de Servandoni 33 000 Bordeaux	
Relogement du Conseil de Prud'Hommes 67 rue de Jéricho - La Rochelle			
ARCHITECTE MANDATAIRE		 GDV Architectes Urbanistes Bât A - rue des 3 frères 17 000 LA ROCHELLE T : 05 46 57 18 88 contact@gdvarchitecture.com	
B.E.T. STRUCTURE - VRD	 BET ATLANTEC 30 rue de la Belle Étoile 17 035 PULIGNY T : 05 46 35 42 80 accueil@bet-atlantec.fr	B.E.T. FLUIDE	 PASSIV&A 30 rue de la Belle Étoile 17 035 PULIGNY T : 05 46 35 42 80 passiv&a@passiv&a.fr
B.E.T. ACOUSTIQUE	 ITAC ACOUSTIQUE 5 rue Menou 44000 Nantes T : 02 40 14 01 95 ladeguerre@itac-acoustique.fr	BET SSI	 PAC SSI 16 allée des Forêts 17 620 AÏN-AGNANT T : 06 07 09 32 09 nicolas.vincent@pac-ssi.com
COORDINATEUR SPS	 PREVENTIVIA Parc d'activités des Grands Chênes Bureau des Chênes 5 rue du Chapoly 69 290 Saint-Genis-les-Ollières T : 07 89 27 44 73 alexis.chapuis@preventivia.pro	BUREAU DE CONTRÔLE	 APAVE 7 rue Victor Grignard - ZI République 2 86 000 Poitiers T : 06 12 20 46 23 younes.daboudi@apave.com
DÉTAILS DÉTAIL BRISE SOLEIL / PODIUM JUDICIABLE			
Indice:	Date:	Modifications:	
DOSSIER N° 1858		DATE: 02/06/2026	PHASE DCE
PLAN ARCHITECTE		ÉCHELLE 1:25	PLAN N° 640