


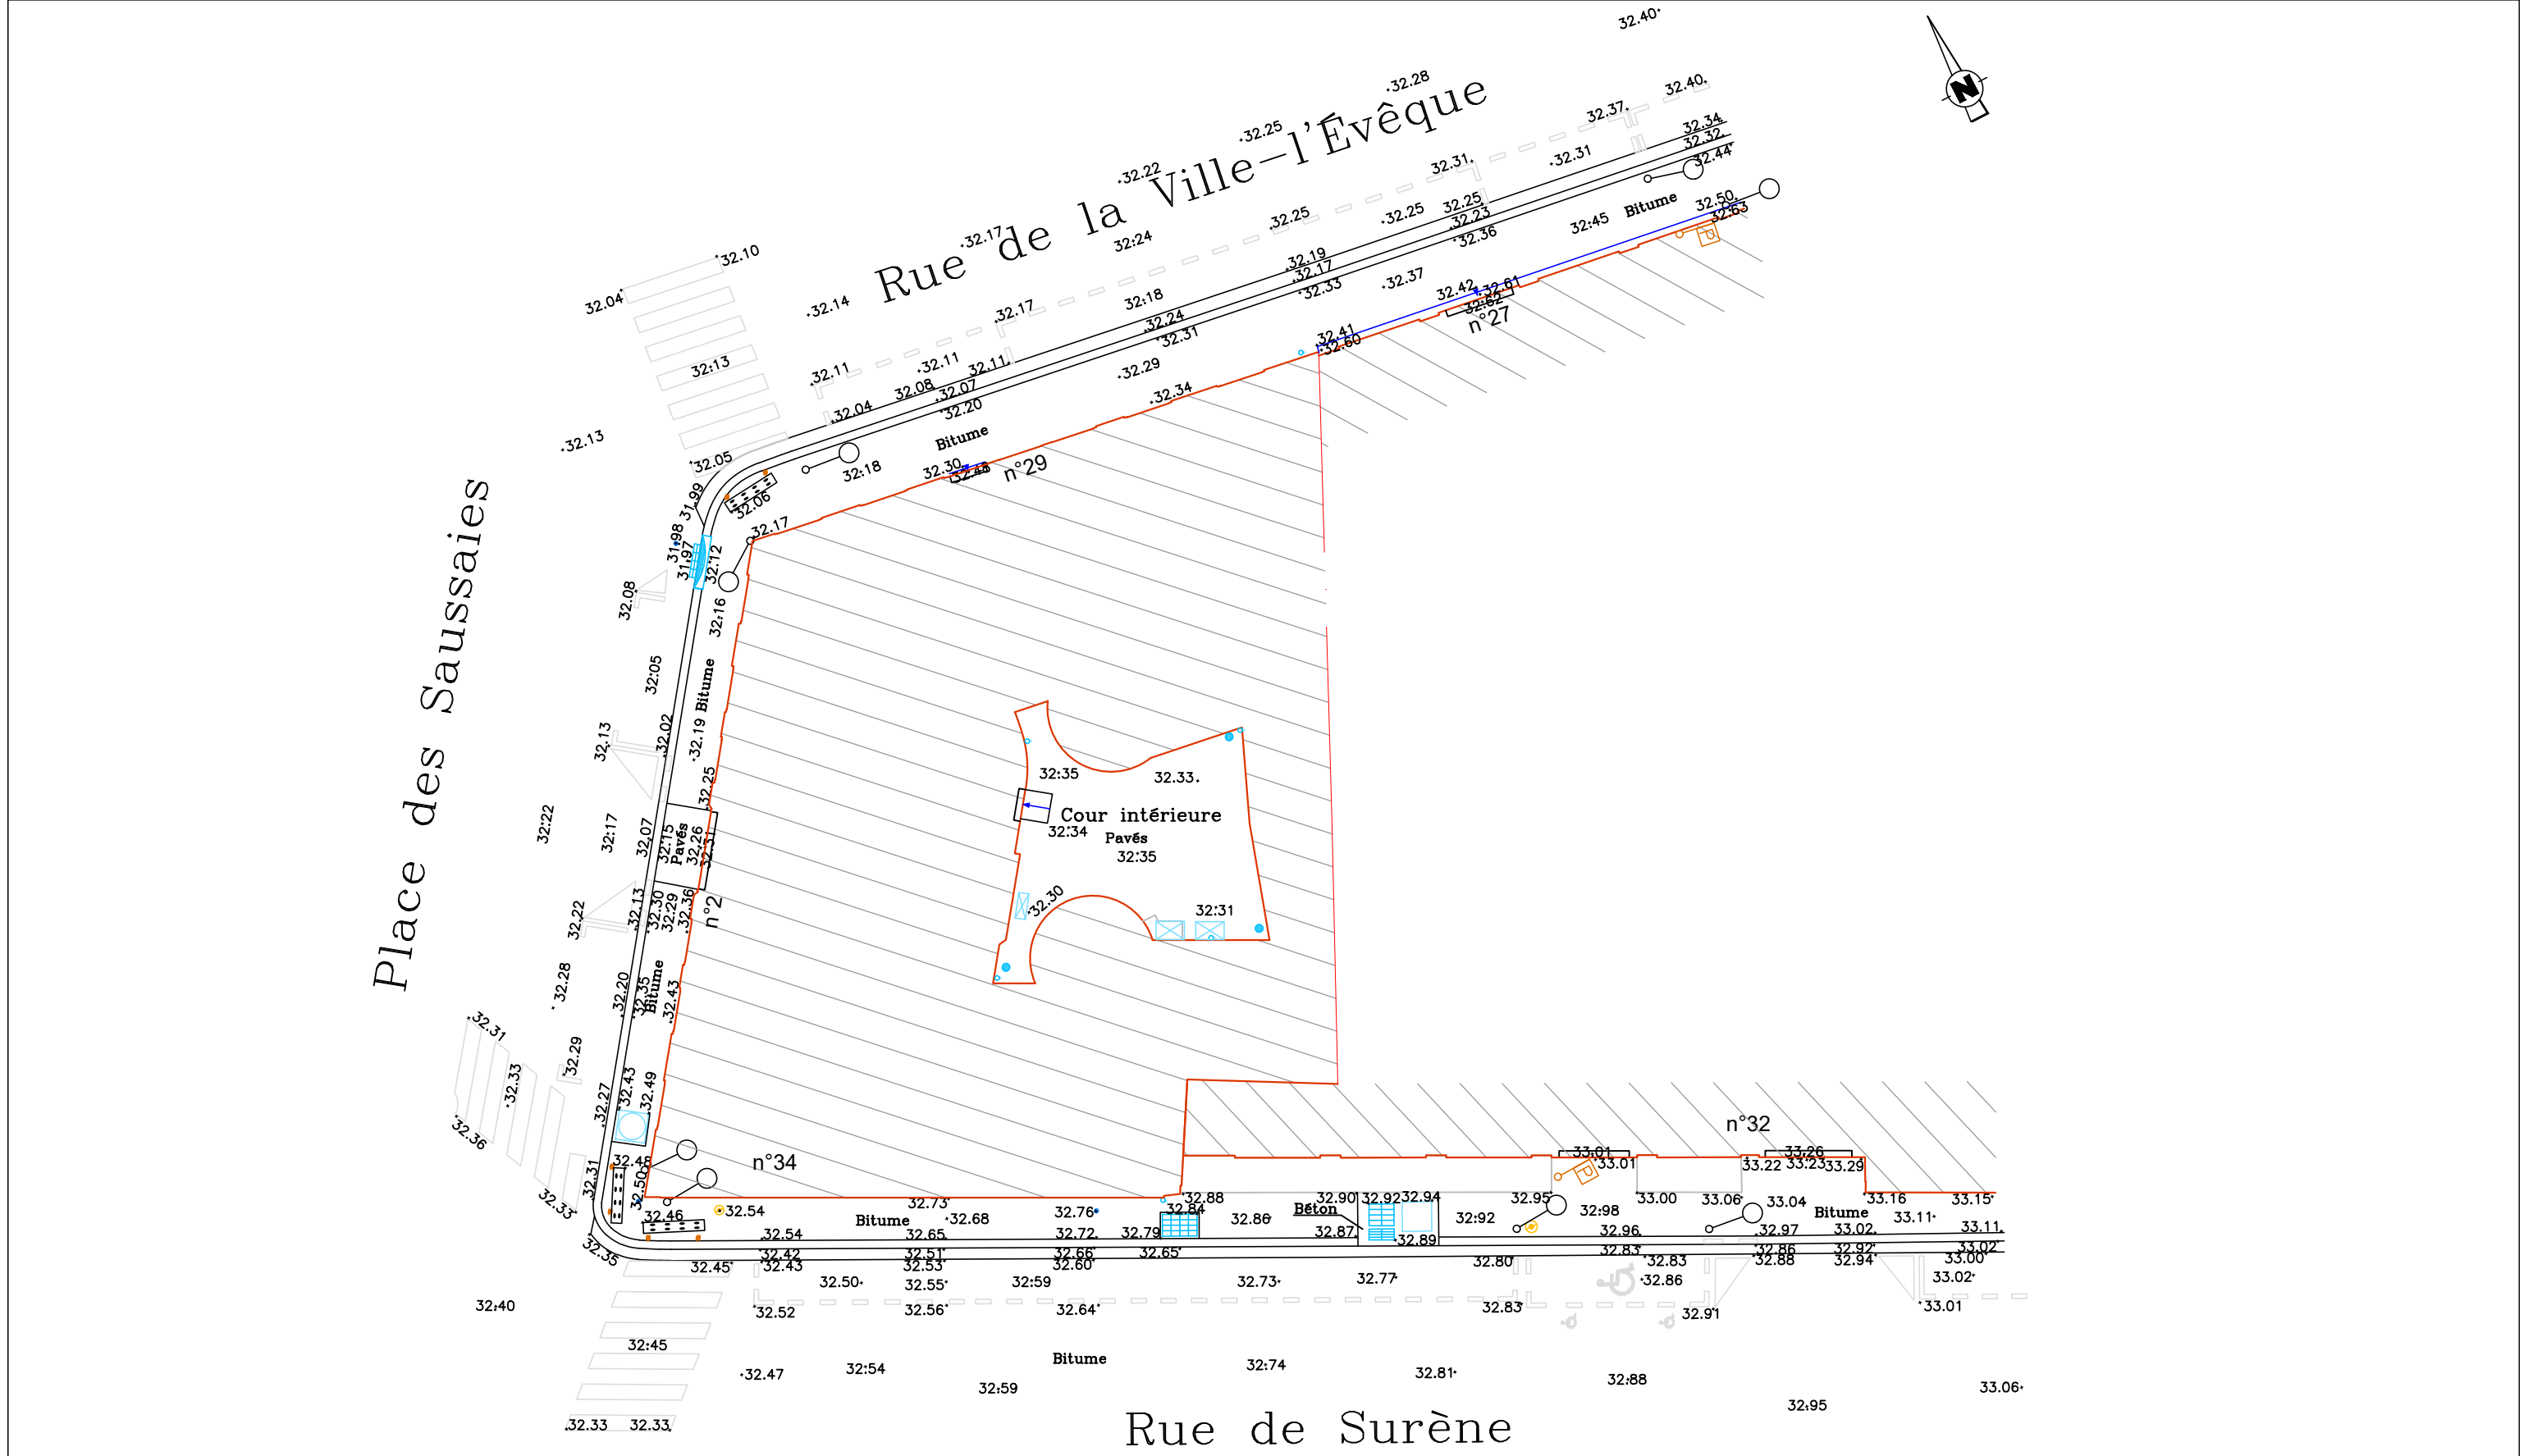

ADRESSE DU SITE : ILOT BEAUVAU			DATE : 28/11/2024	DESIGNATION : Plan masse	ETAGE : MA
			ECHELLE : 1/200		
 Liberté . Égalité . Fraternité RÉPUBLIQUE FRANÇAISE	SECRETARIAT GENERAL DIRECTION DE L'EVALUATION DE LA PERFORMANCE ET DES AFFAIRES FINANCIERES ET IMMOBILIERES SOUS-DIRECTION DES AFFAIRES IMMOBILIERES BUREAU DE LA SYNTHÈSE, DU PATRIMOINE ET DE LA STRATEGIE		 Levé : JUIN 2024	AFFAIRE SUIVIE PAR : GEOFIT	
			NOTES : Ces plans ne peuvent constituer des plans d'exécutions qui sont à établir par les entreprises après vérification des cotes sur place.		



Levè : JUIN 2024