


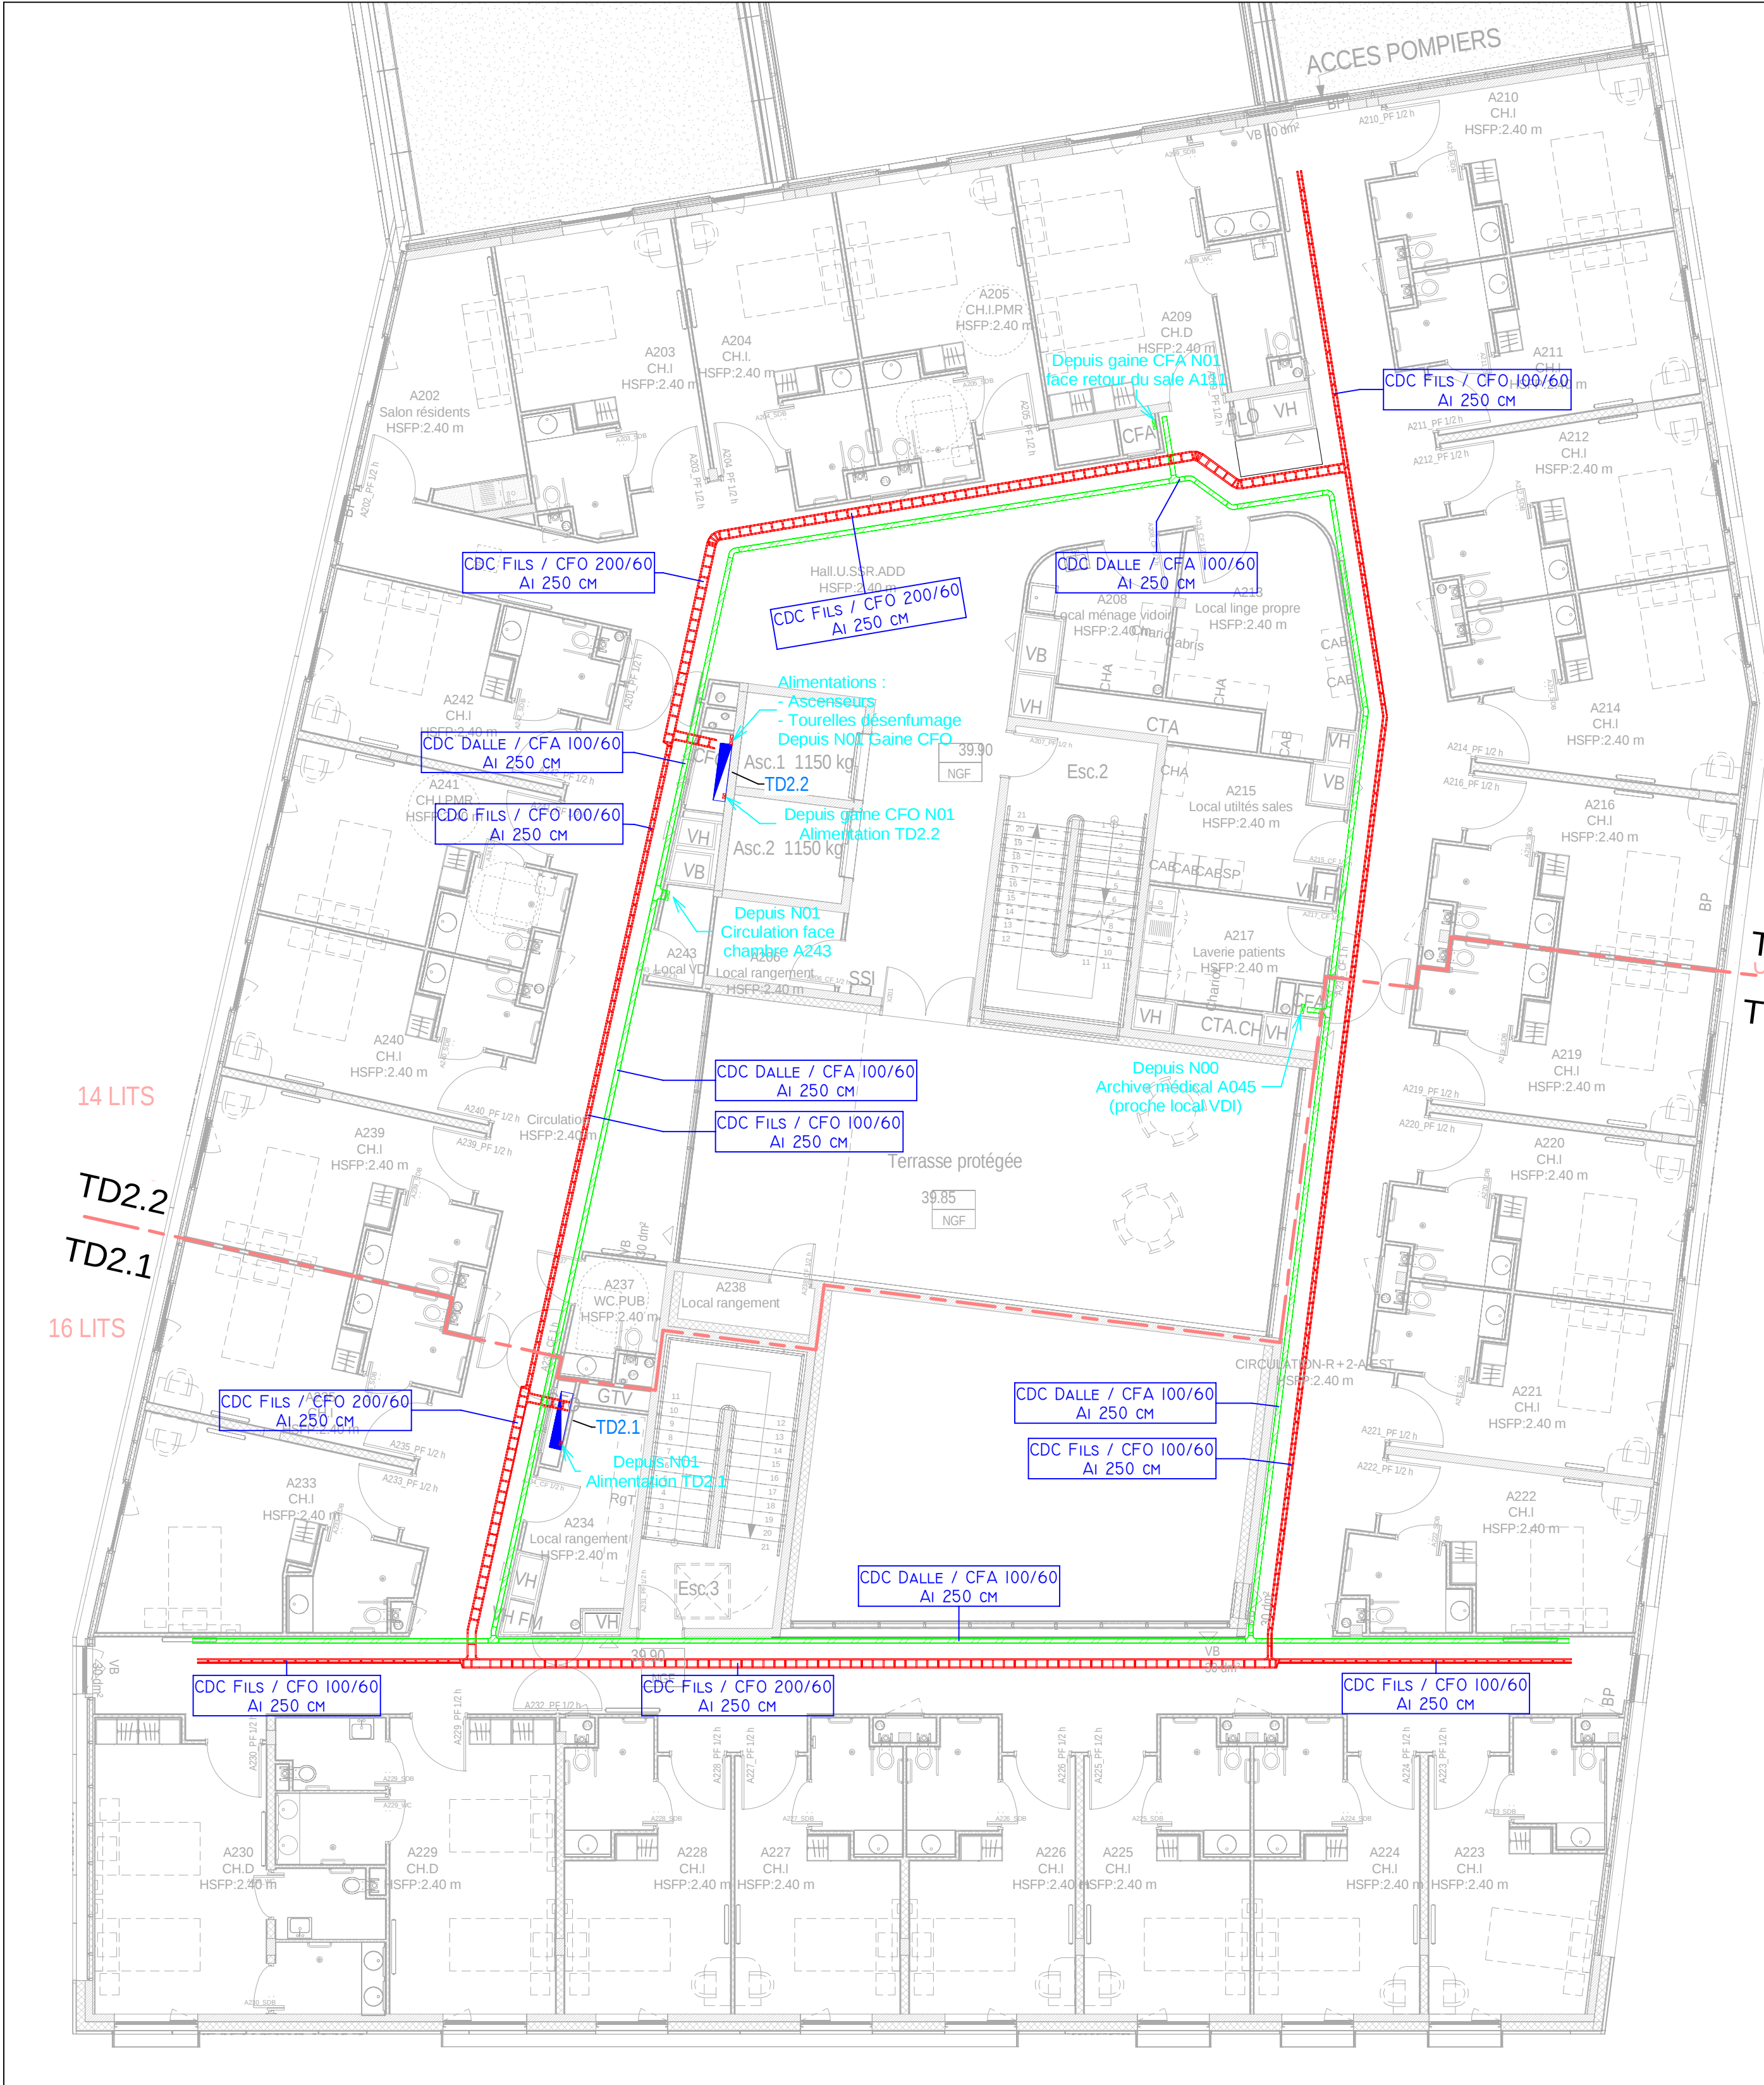

- MAÎTRE D'OUVRAGE
UGEAM Bretagne Pays de Loire
2, Chemin du Breil BP 60075
44814 SAINT HERBLAIN CEDEX
- BUREAU DE CONTRÔLE
DEVIA
21 Rue de la Maison Neuve - CS
70413-44819 SAINT HERBLAIN CEDEX
- SPS
A/PE
152 Avenue Patton CS80111
49001 Angers
- OPC
GEDFI
8 Rue Belle Ile
35760 SAINT GREGOIRE
- ARCHITECTES
LAZO & MURE
54, rue Louis Rolland
92120 MONTROUGE
- BETOM TCE
BETOM INGENIERIE
3 rue de Bayard
44100 NANTES
- BET ENVIRONNEMENT
CAP-TERRE
11, Allée du Bâtiment
35000 RENNES
- PAYSAGISTE
MACHA PAYSAGISTES
20, rue Poliveau
75005 PARIS

EIB Affaire n° E18-9797
Chargé d'affaires : ROUELLE Eric
Dessiné par : BELANGER Jérémy

Construction du CSSR Le Chillon sur le site
du Centre des Capucins à Angers

05/04/2019

LOT 16 / EIB ANGERS

Echelle : 1 : 100

2em étage

Chemins de câbles

CDC
P104

Index	Date	Modifications / Commentaires
D	11/04/19	1er édition
A	07/01/20	Modifications suivant synthèse
B	25/05/20	Décalage suite agrandissement jout de plafond suivant visa L&M 16-04
C	01/09/20	Complément selon visa BETOM n°5

ELECTRICITE
CHAUFFAGE
GENIE CLIMATIQUE
PLOMBERIE & VENTILATION

Electricité Industrielle Bâtiment
7 Boulevard de l'Esplanade - ZAC de Brocard - 49000 ECOLEPLANT
Tél : 06 41 27 21 28 - Fax : 06 41 27 21 28 - contact@eib-angers.com

EXE