

PRO

Nature du projet:

TRAVAUX DIVERS au CFA de Saint GERMAIN de LUSIGNAN

Maître d'Ouvrage:

Chambre des Métiers et de l'Artisanat de Région Nouvelle-Aquitaine
46 , rue du Général de Laminat - 33000 BORDEAUX

Localisation du projet:

40, route de St Genis - 17500 ST GERMAIN DE LUSIGNAN



Cabinet Moreau & Associés

ECONOMISTE

MAITRISE D'OEUVRE EN BATIMENT

2 Rue de Garlus 17800 PONS

Tél: 05.46.96.45.50

contact@cma-eco.fr

N° 2520

DATE : 17 / 04 / 2026


TRAVAUX DIVERS AU CFA DE SAINT GERMAIN DE LUSIGNAN

40, route de St Genis - 17500 ST GERMAIN DE LUSIGNAN

Réfection et Motorisation
du portail existant

Construction d'un
Espace Modulaire
extérieur non chauffé

Réfection et Motorisation
du portail existant

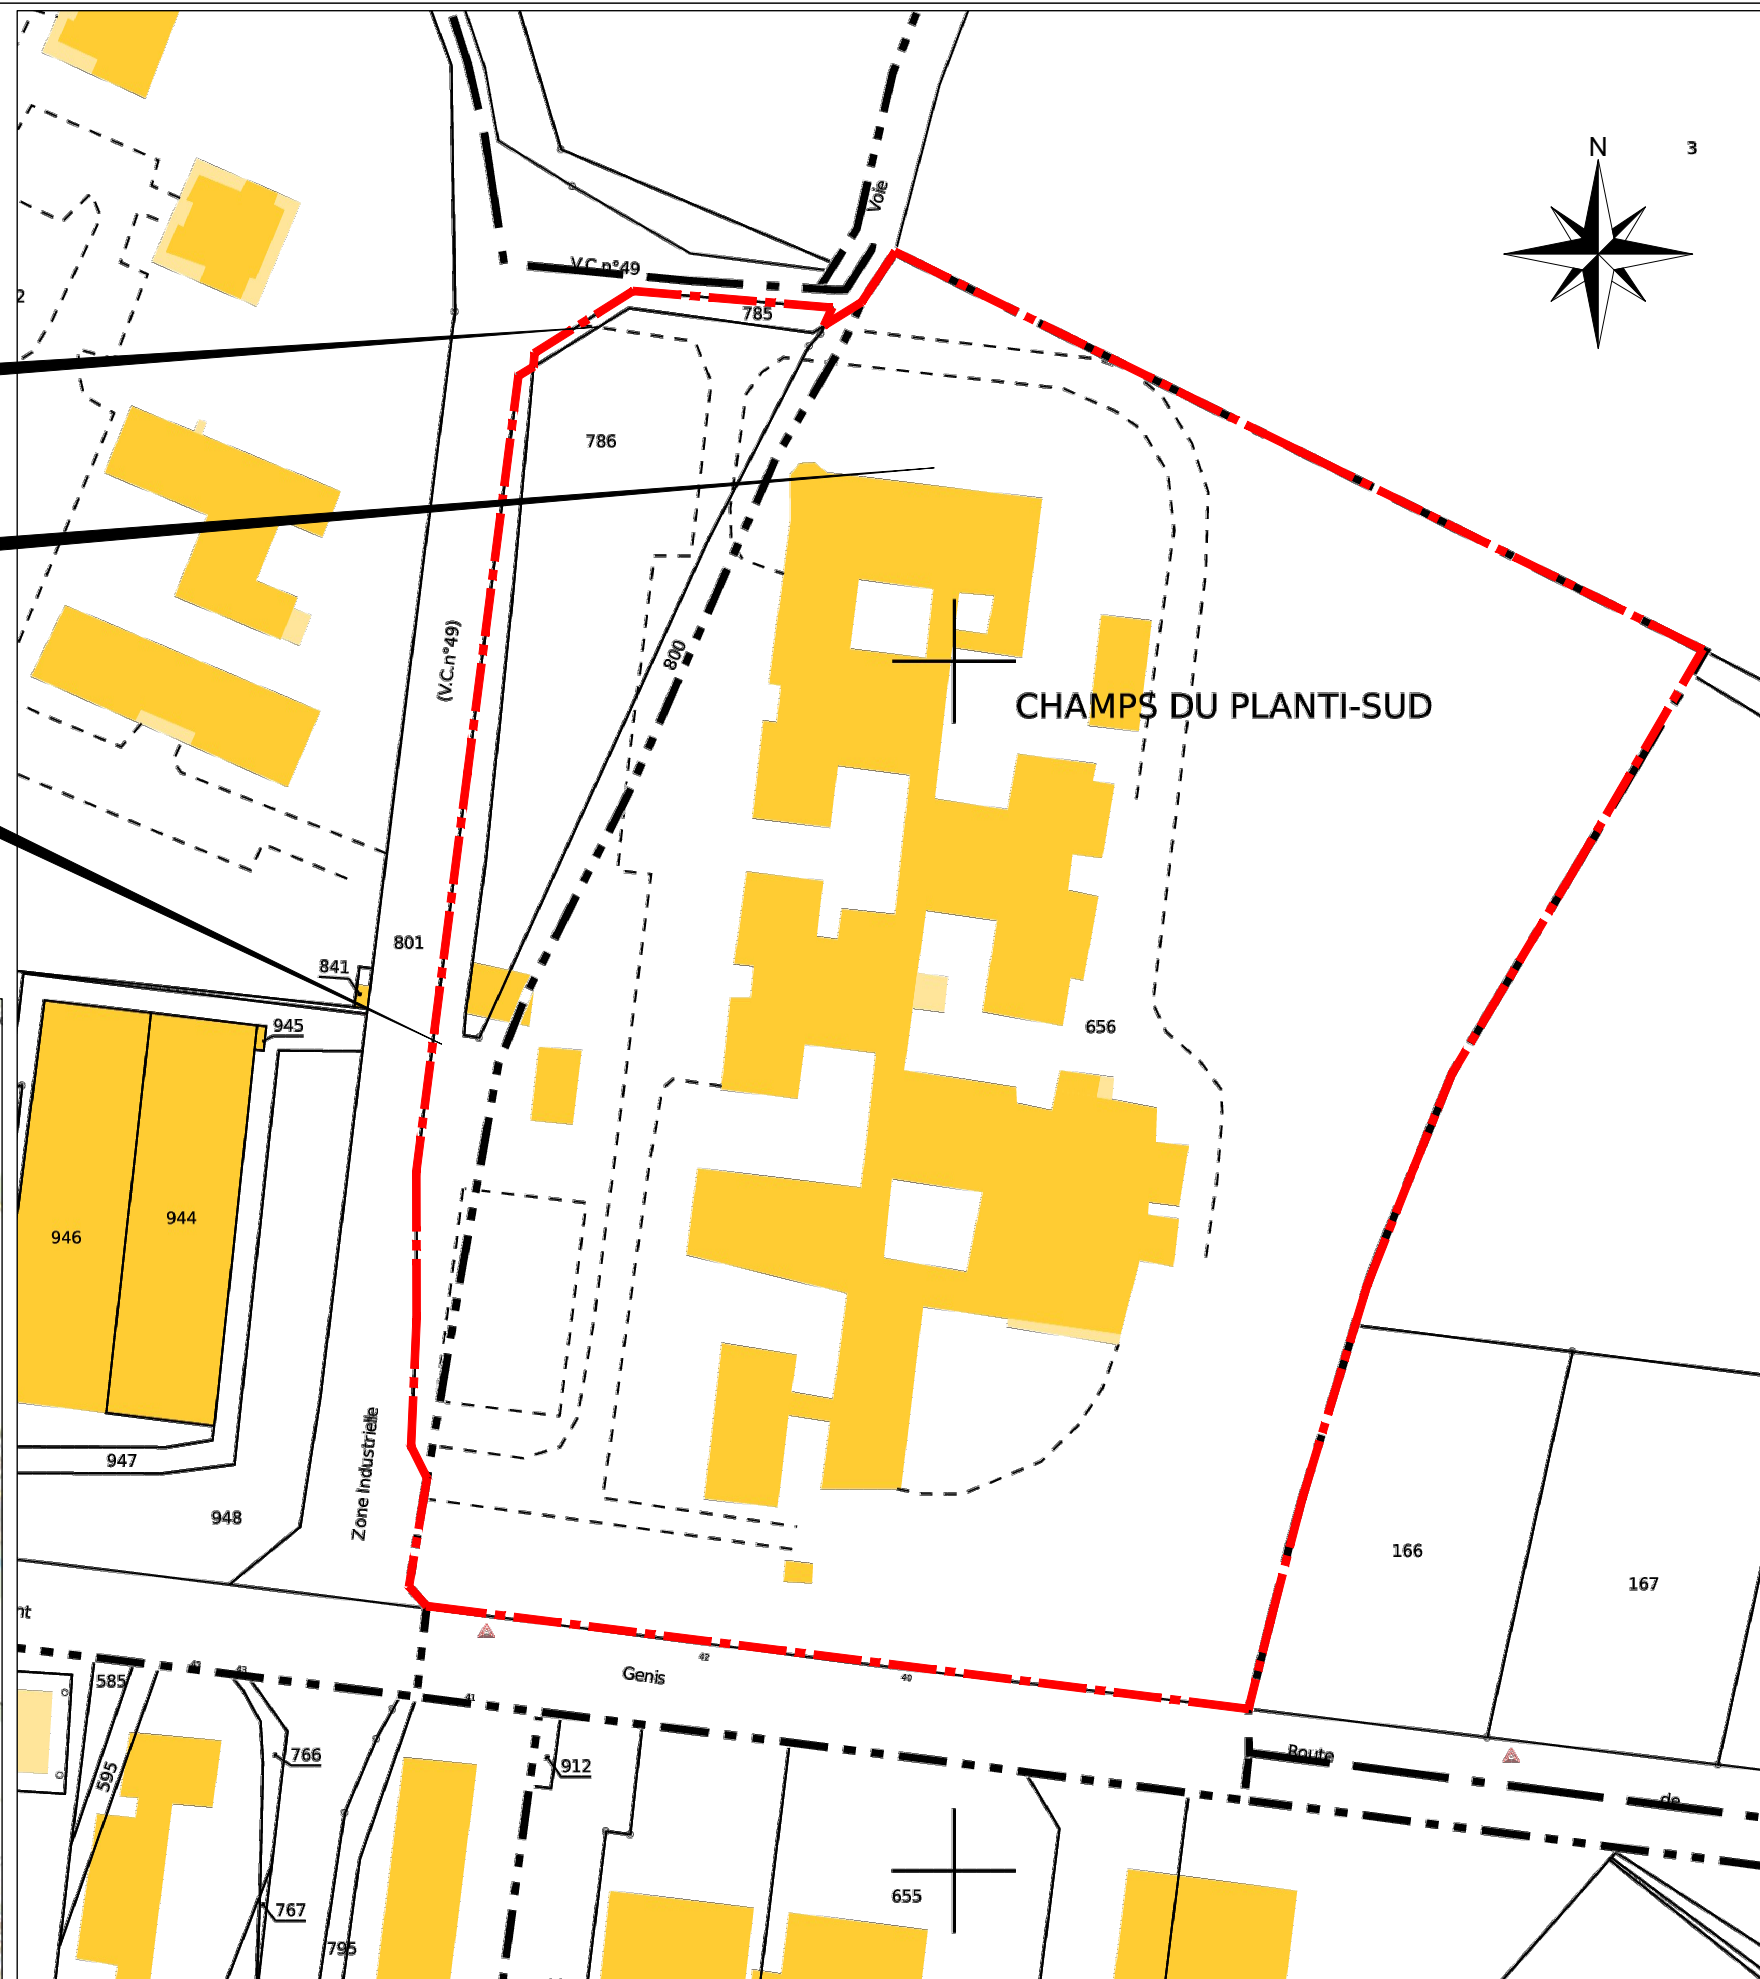

Projet:
TRAVAUX DIVERS AU CFA DE SAINT GERMAIN DE LUSIGNAN

Localisation du Projet:
40, route de St Genis - 17500 ST GERMAIN DE LUSIGNAN

PLAN DE SITUATION & PLAN DE CADASTRE
Echelle: 1 / 12 500 ème 1 / 1250 ème

PRO 1
Format A3
N° 2520




Projet:
TRAVAUX DIVERS AU CFA DE SAINT GERMAIN DE LUSIGNAN

Localisation du Projet:
40, route de St Genis - 17500 ST GERMAIN DE LUSIGNAN

**PLAN DE MASSE
PROJET**
Echelle: 1 / 500 ème

PRO 3
Format A3
N° 2520

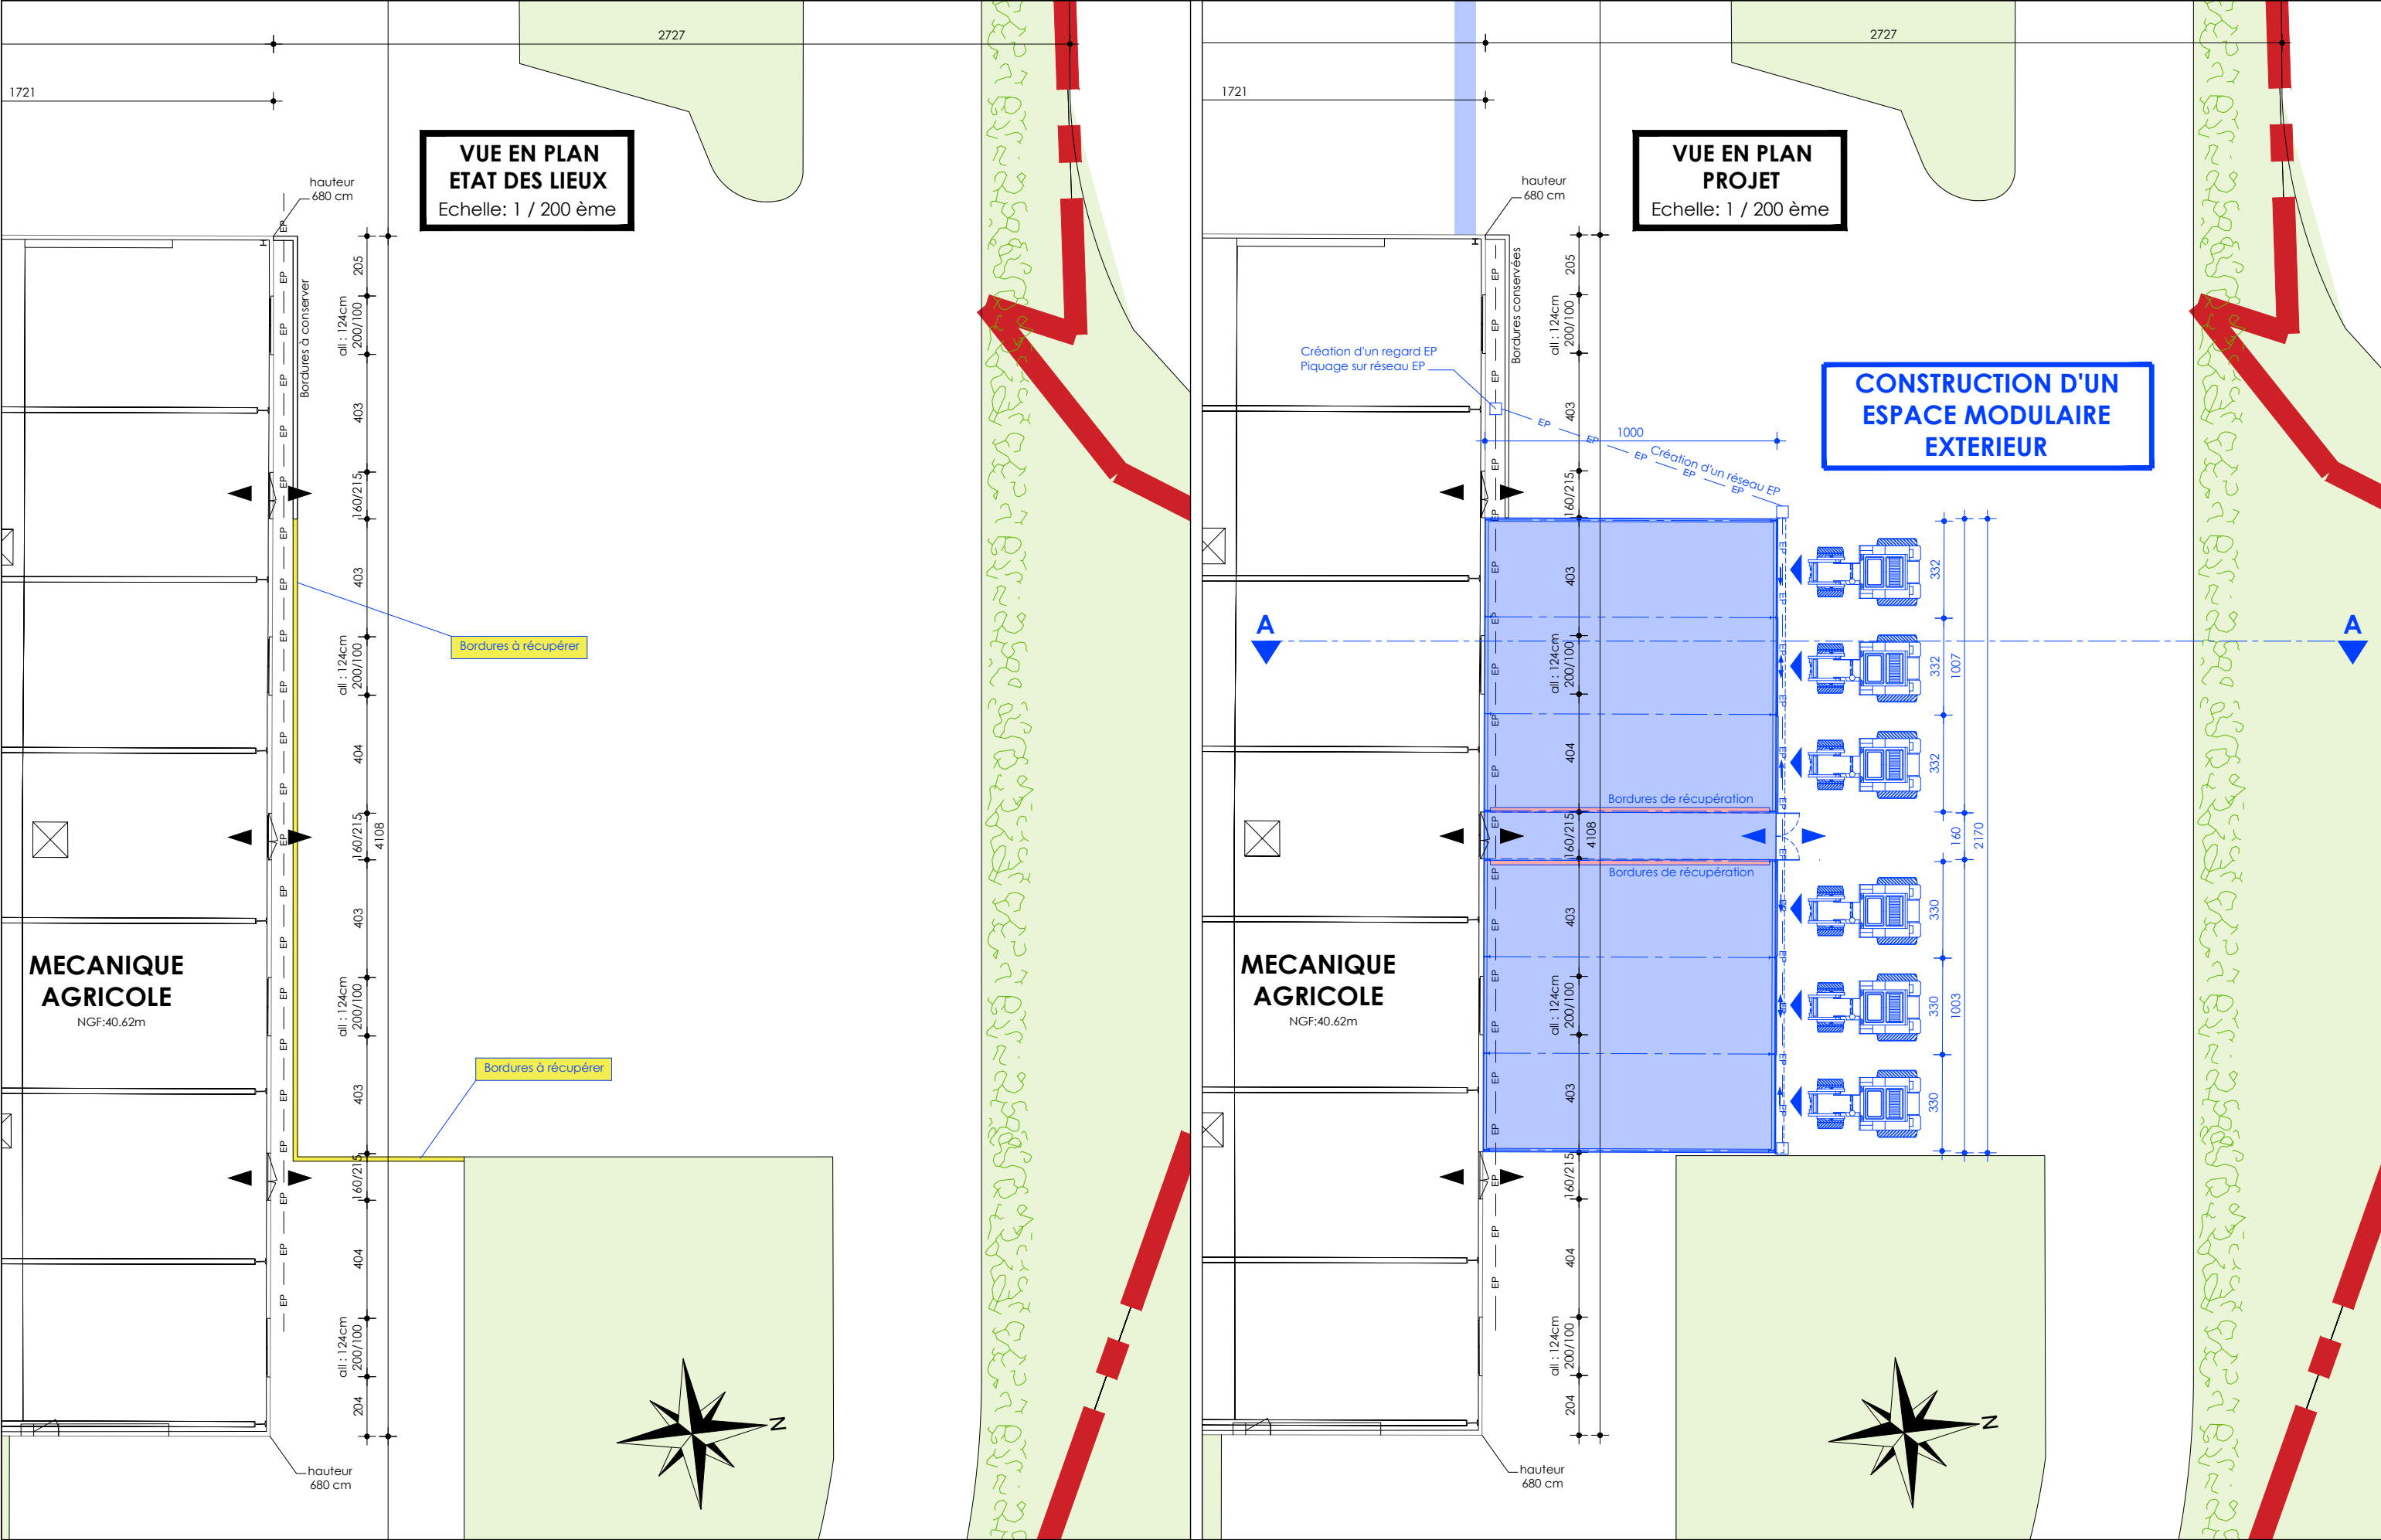


Projet:
TRAVAUX DIVERS AU CFA DE SAINT GERMAIN DE LUSIGNAN

Localisation du Projet:
40, route de St Genis - 17500 ST GERMAIN DE LUSIGNAN

**VUE EN PLAN
ESPACE MODULAIRE EXTERIEUR
ETAT DES LIEUX / PROJET**
Echelle: 1 / 200 ème


COUPE DU
TERRAIN

Echelle: 1 / 150 ème

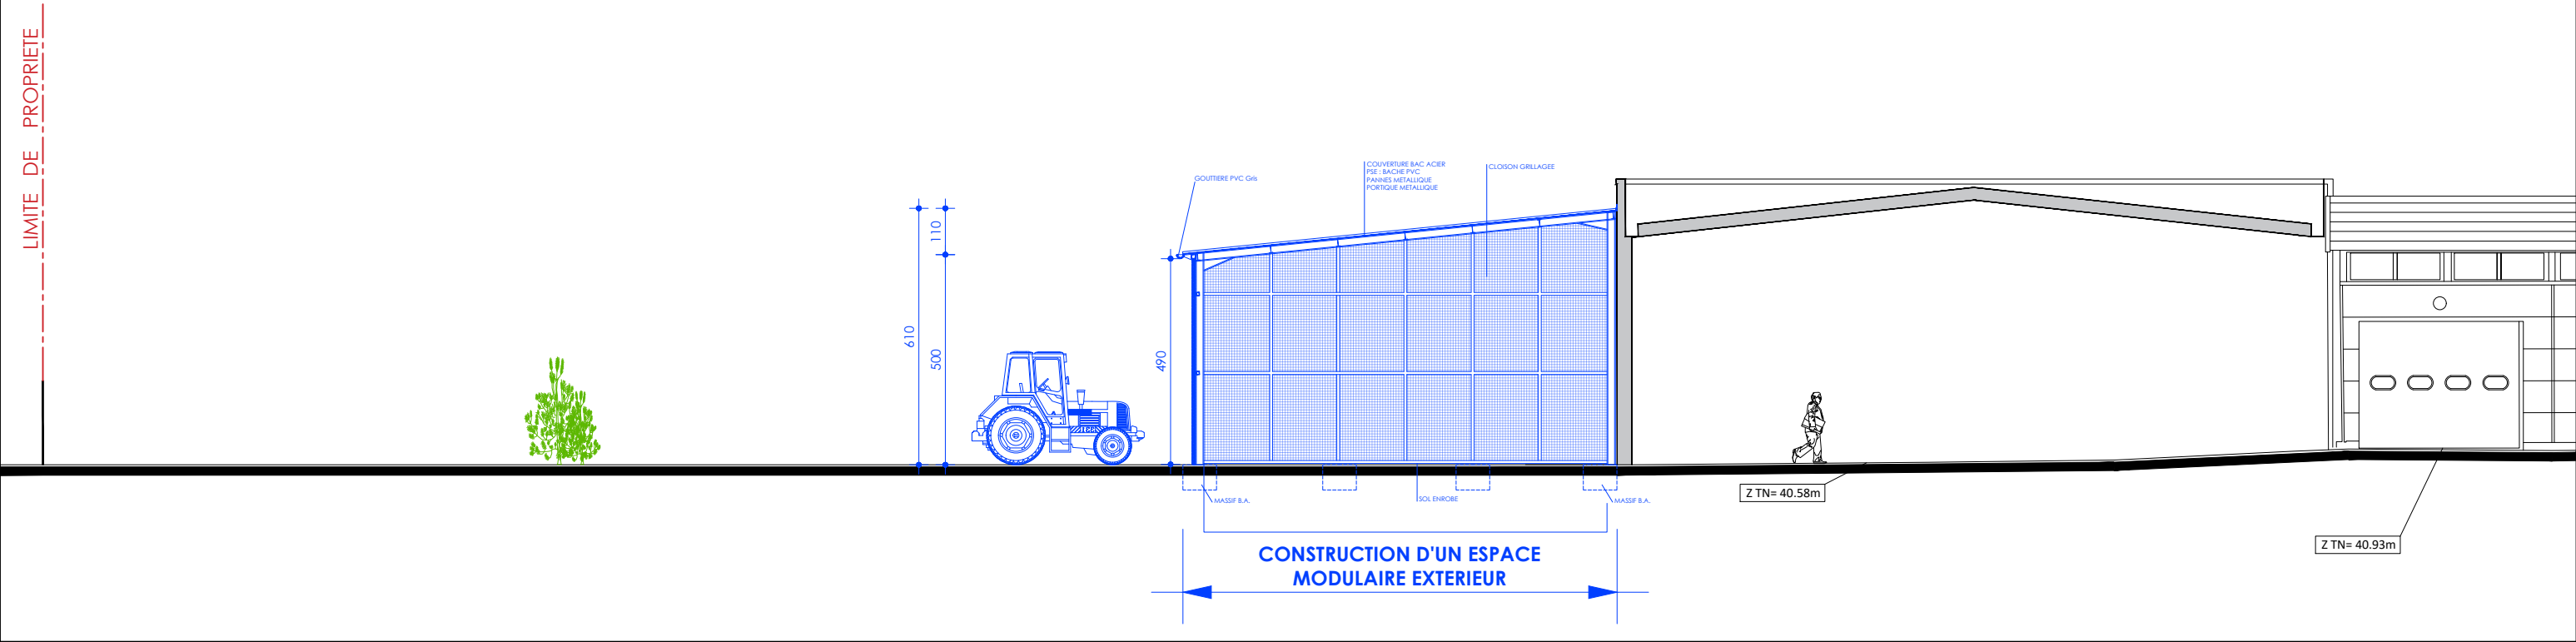

COUPE DU
TERRAIN

Echelle: 1 / 75 ème

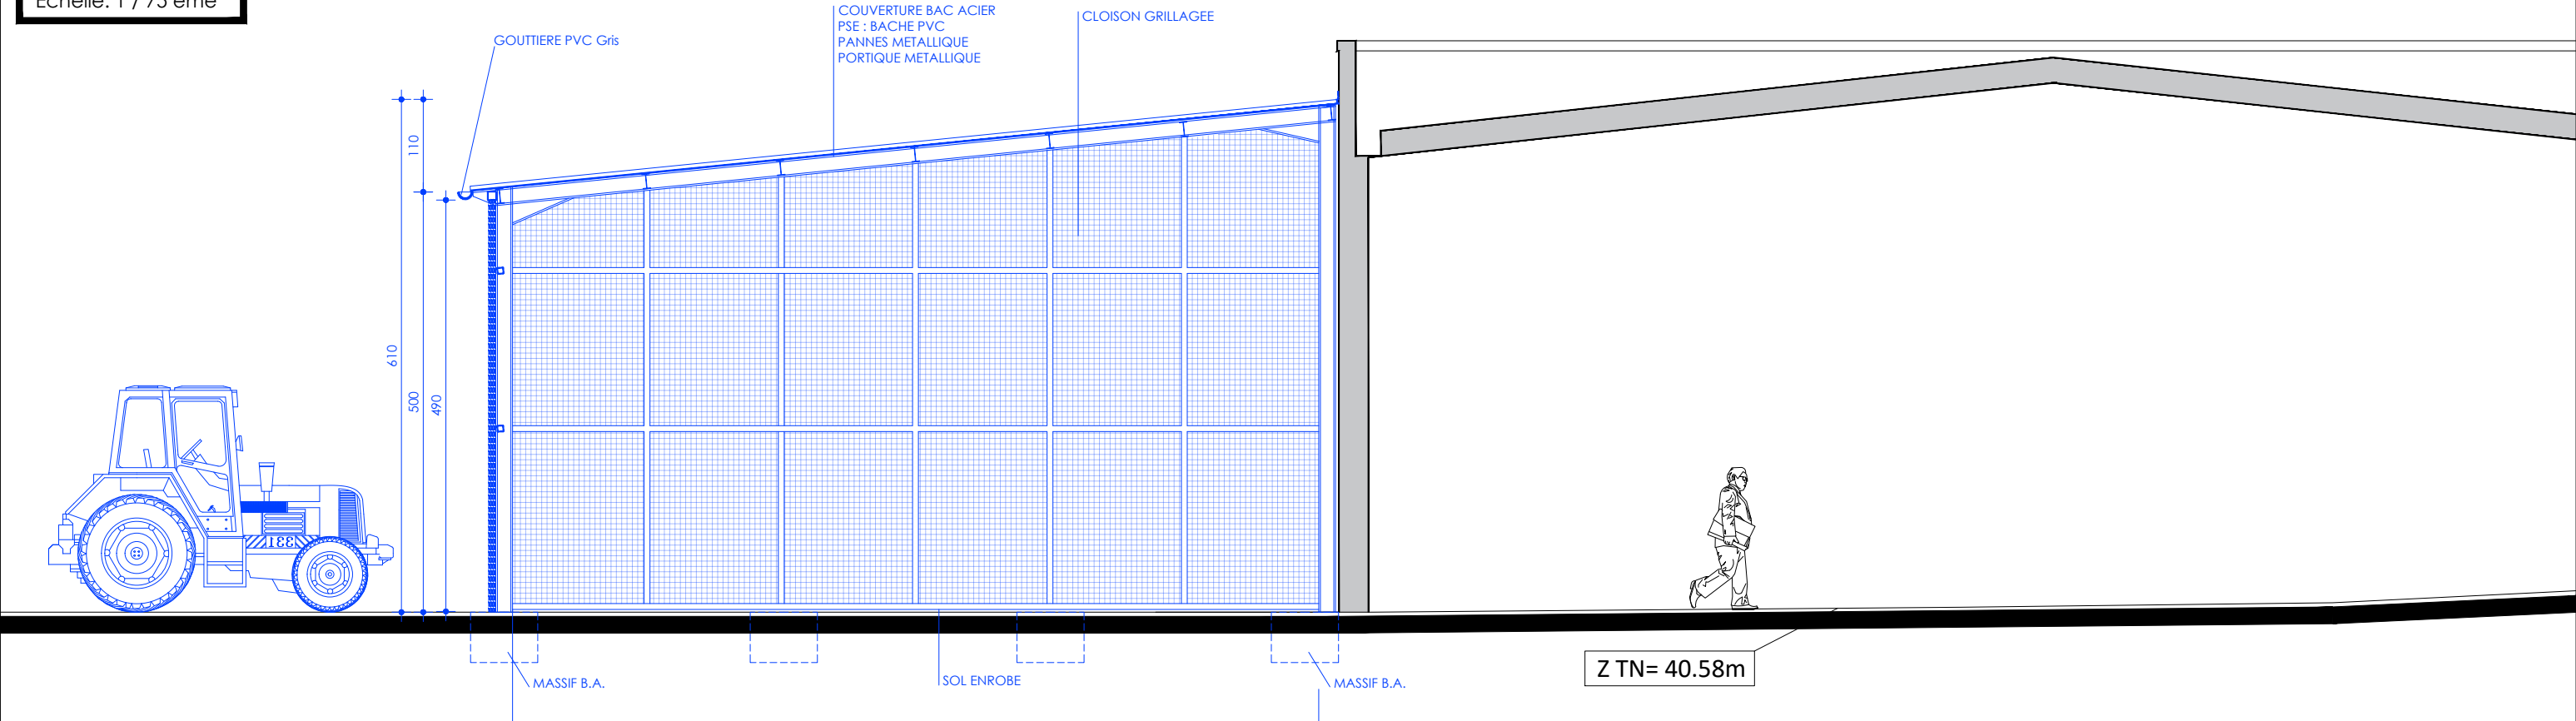


Projet:
TRAVAUX DIVERS AU CFA DE SAINT GERMAIN DE LUSIGNAN

Localisation du Projet:
40, route de St Genis - 17500 ST GERMAIN DE LUSIGNAN


COUPE DU TERRAIN (COUPE AA)
ESPACE MODULAIRE EXTERIEUR
ETAT DES LIEUX / PROJET
Echelle: 1 / 75 ème

PRO 5
Format A3
N° 2520


FACADE NORD
ETAT DES LIEUX
Echelle: 1 / 125 ème

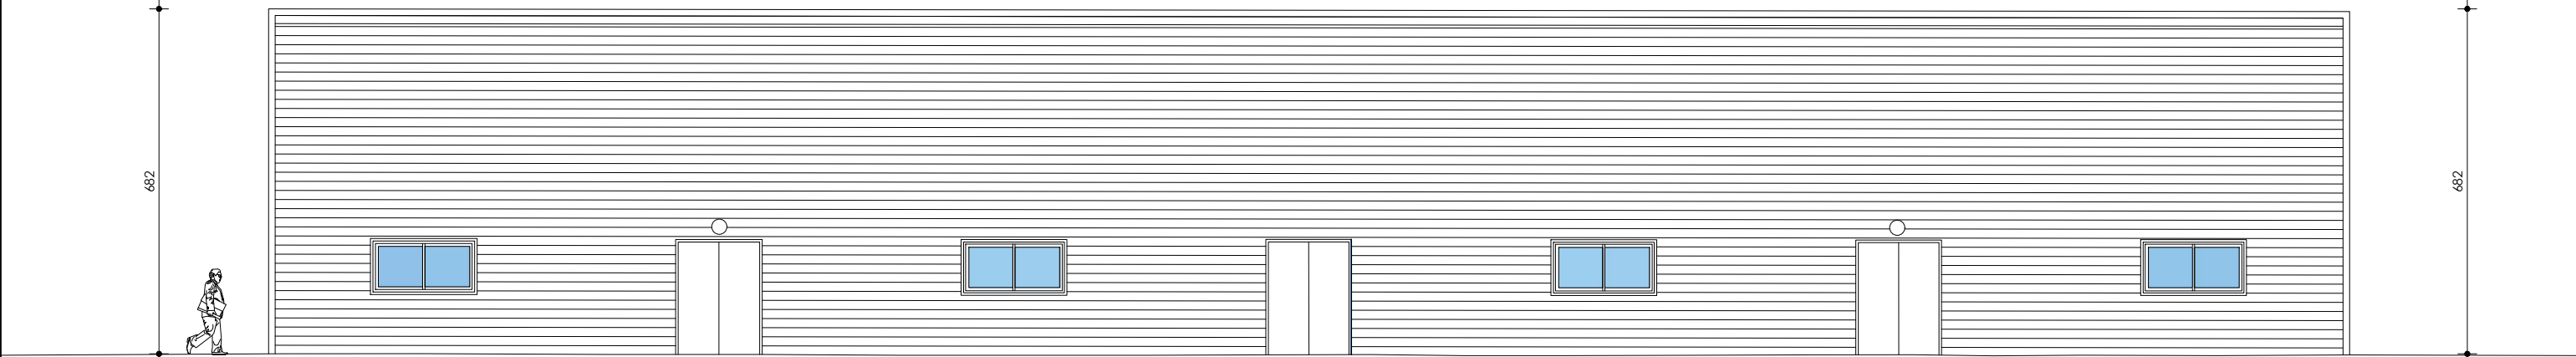



FACADE NORD
PROJET
Echelle: 1 / 125 ème

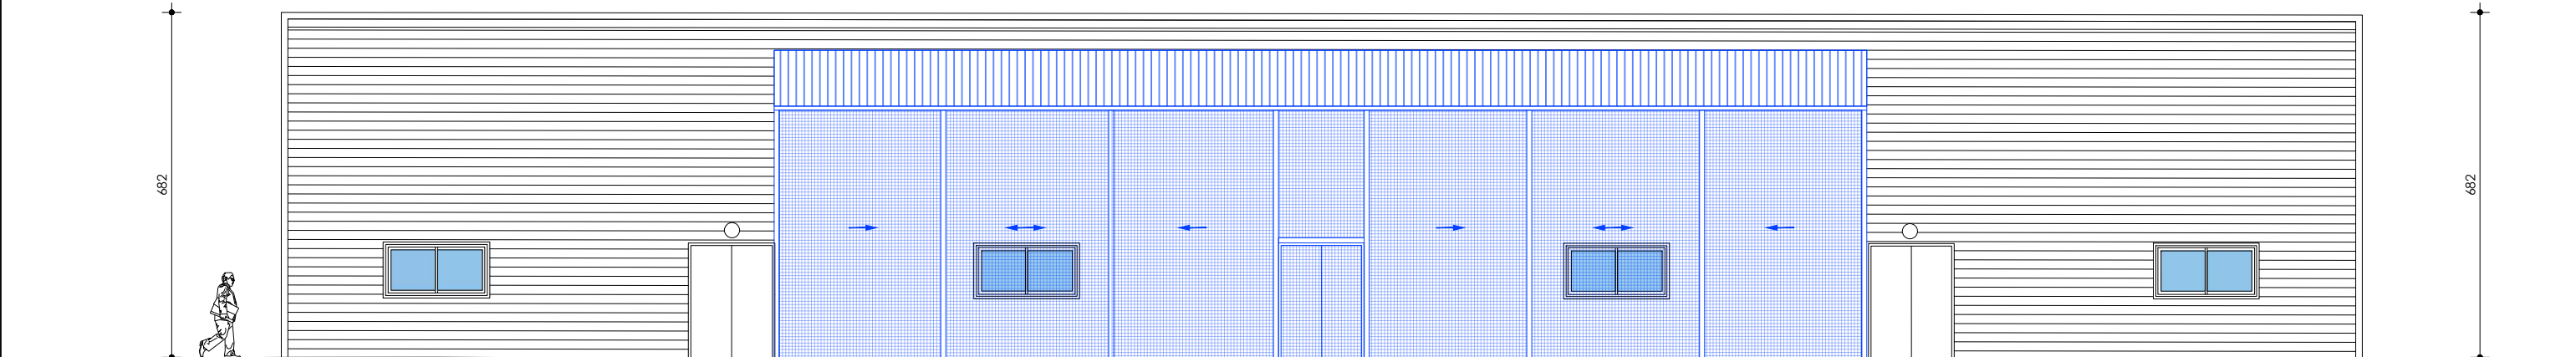

FACADE OUEST
ETAT DES LIEUX
Echelle: 1 / 75 ème

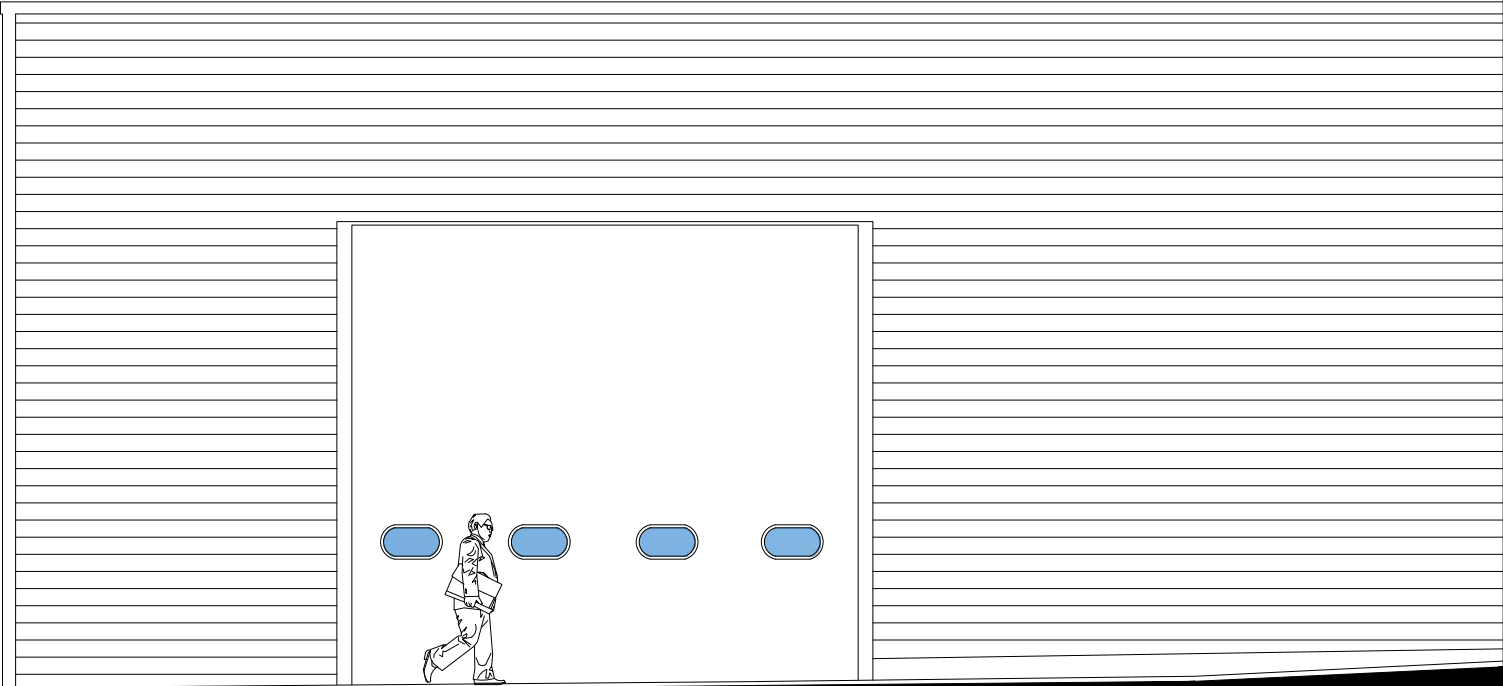

FACADE OUEST
PROJET
Echelle: 1 / 75 ème

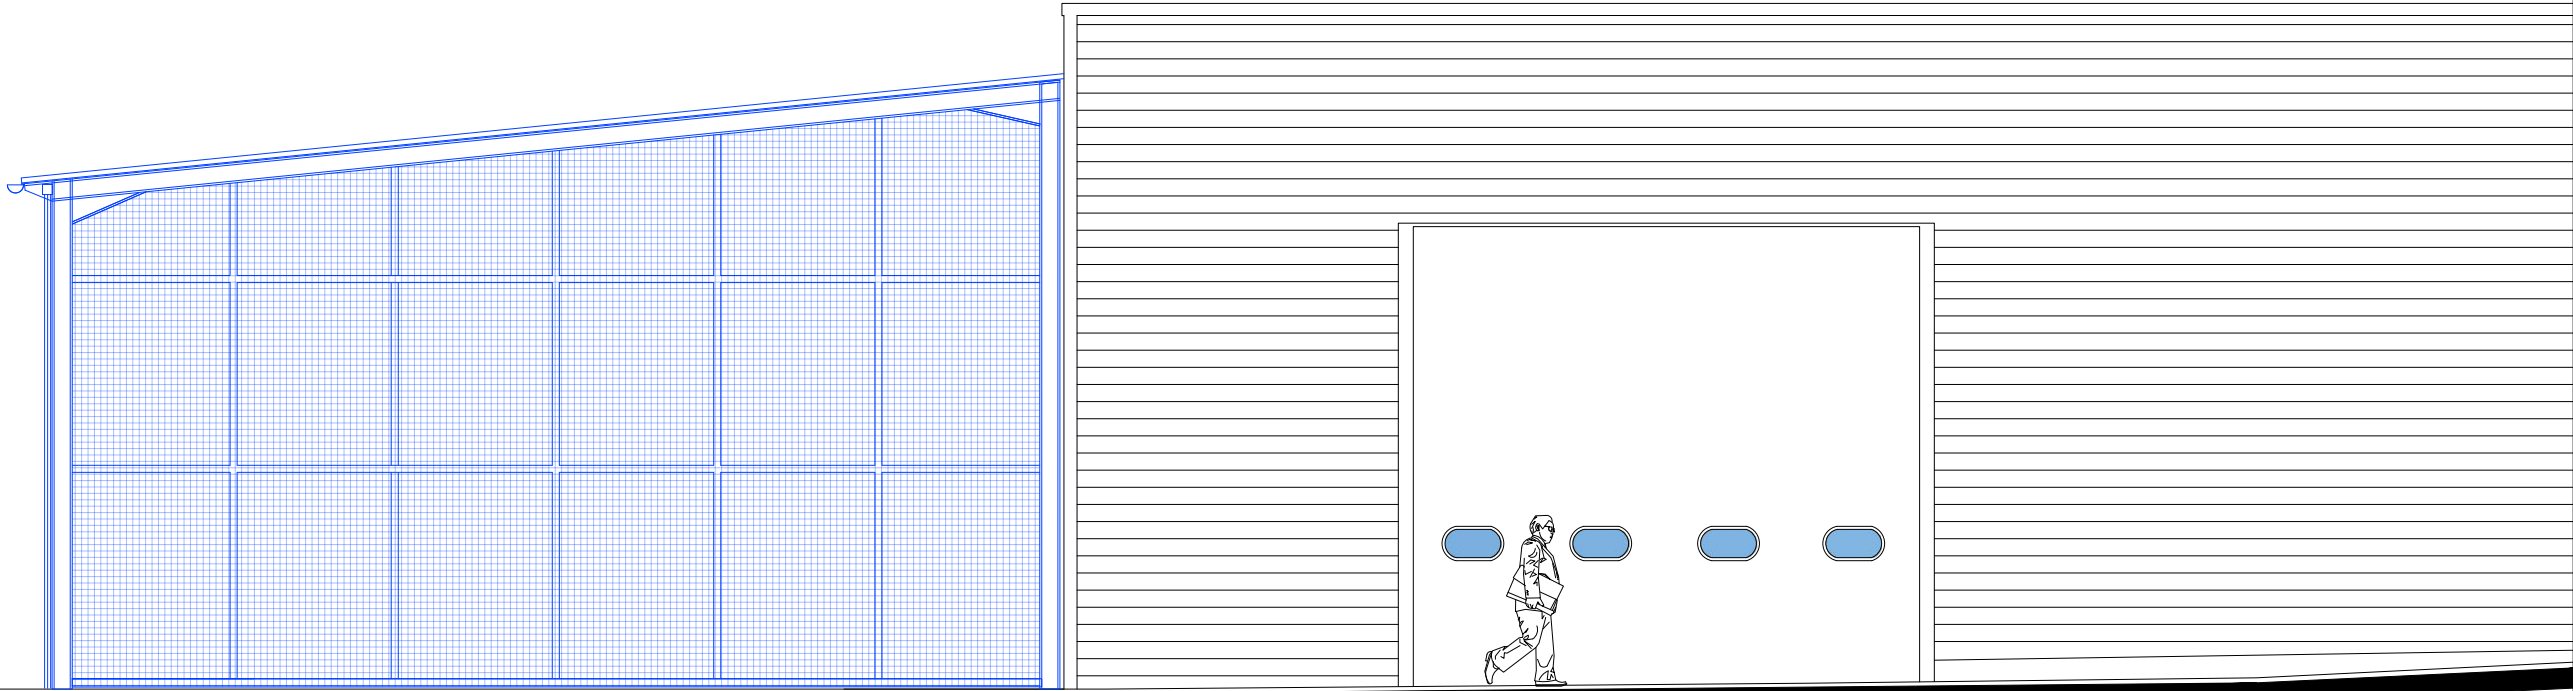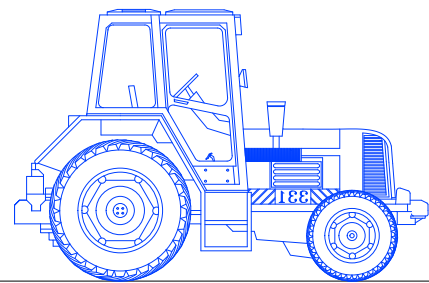


Projet:
TRAVAUX DIVERS AU CFA DE SAINT GERMAIN DE LUSIGNAN

Localisation du Projet:
40, route de St Genis - 17500 ST GERMAIN DE LUSIGNAN

FACADE OUEST
ESPACE MODULAIRE EXTERIEUR
ETAT DES LIEUX / PROJET
Echelle: 1 / 75 ème

PRO 7
Format A3
N° 2520

FACADE EST
ETAT DES LIEUX
Echelle: 1 / 75 ème

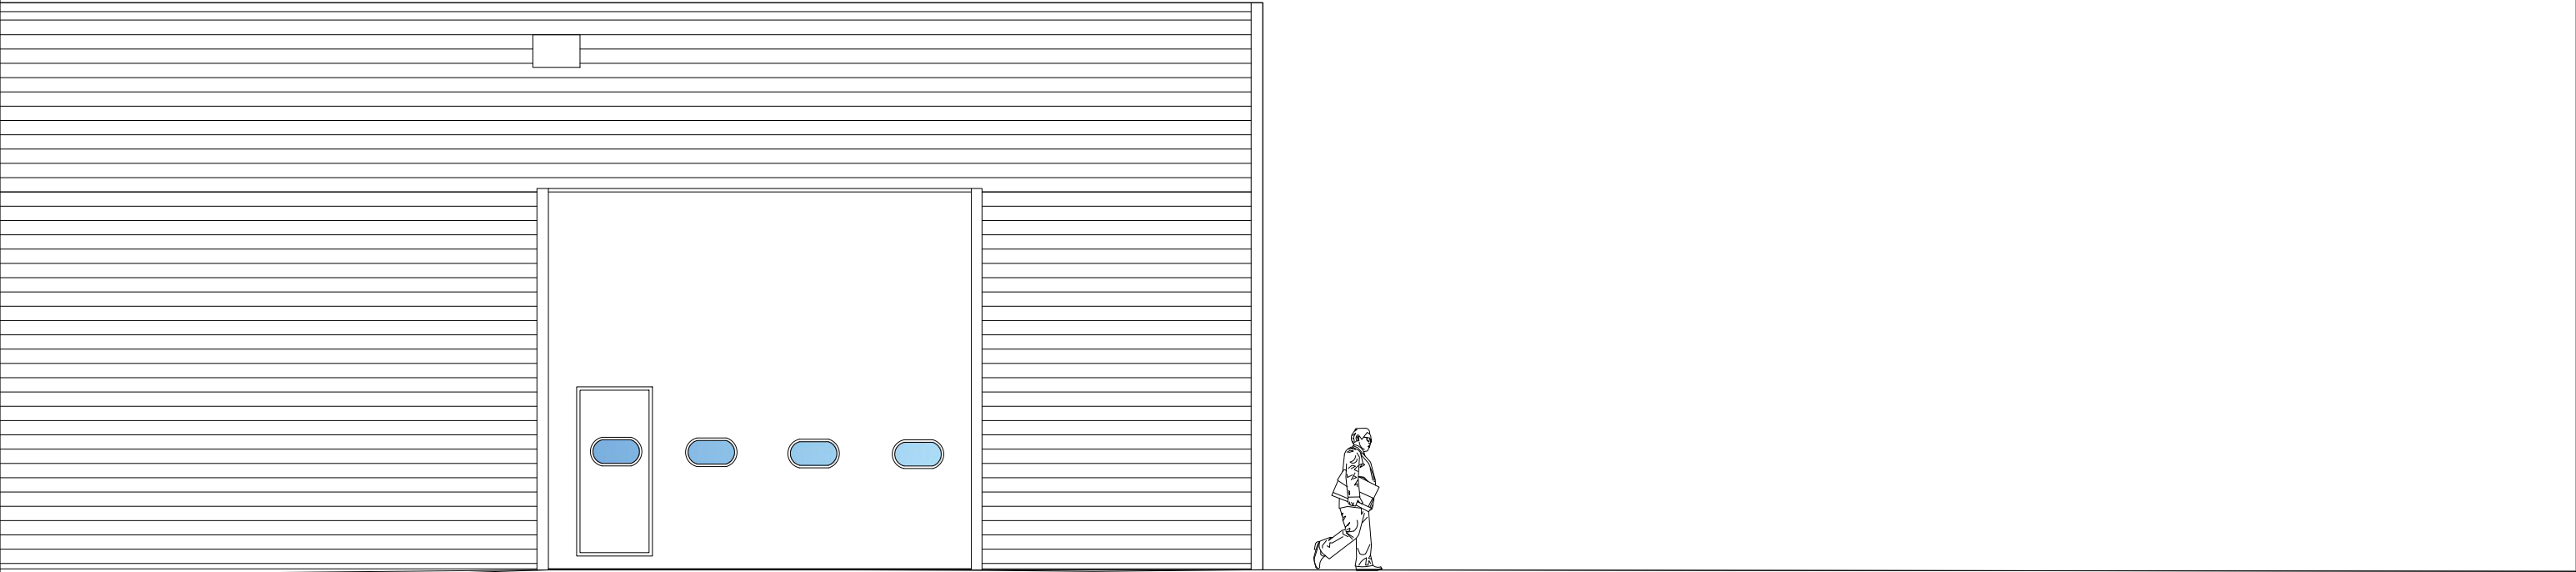

FACADE EST
PROJET
Echelle: 1 / 75 ème

