



Numéro de la feuille	Nom de la feuille	Designation de la pièce	Echelle
CD-01	CARNET DE DETAILS EXTERIEURS - ENVELOPPE	ENSAP-AFA-DCE-CD-01	
DET-01	DETAILS EXTERIEURS - Façades sud & est	ENSAP-AFA-DCE-DET-01	20
DET-02	DETAILS EXTERIEURS - Façades ouest & nord	ENSAP-AFA-DCE-DET-02	20
DET-03	DETAILS EXTERIEURS - Faille et auvent métallique	ENSAP-AFA-DCE-DET-03	VAR

ENSAPBX – ESPACE PEDAGOGIQUE (HALLE)

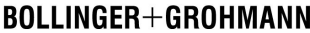


MAITRISE D'OUVRAGE	MAITRISE D'OEUVRE
MAITRISE D'OUVRAGE ENSAP BORDEAUX 740 cours de la Libération 33400 TALENCE Tél: 0557351111 Mail: fabien.ansel@bordeaux.archi.fr 	ARCHITECTE MANDATAIRE ATELIER FERRET ARCHITECTURES 17, Rue du Commandant Cousteau, 33100 BORDEAUX Tél: 05 57 77 18 25 Mail: archiferret@archiferret.eu 
	BOLLINGER & GROHMANN 15 rue Eugène Varlin 75010 PARIS Tél: 01 44 64 00 10 Mail: office@bollinger-grohmann.fr 
	CAP TERRE Immeuble Hypérion - 71 rue Carle Vernet 33800 BORDEAUX Tél: 06 17 37 86 76 Mail: ddecarlos@cap-terre.com 
	ORFEA 22 rue Atlantis - Immeuble Antares - 87069 LIMOGES Tél: 06 18 82 29 78 Mail: emmanuel.keddah@orfea-acoustique.com 

ESQ	APS	APD	DPC	PRO	DCE	EXE
CARNET DE DETAILS EXTERIEURS - ENVELOPPE						CD-01
DATE	INDICE	DESIGNATION DE LA PIECE	EMETTEUR	ECHELLE		
JUIN 2026		ENSAP-DCE-AFA-CD-01	ATELIER FERRET ARCHITECTURES			

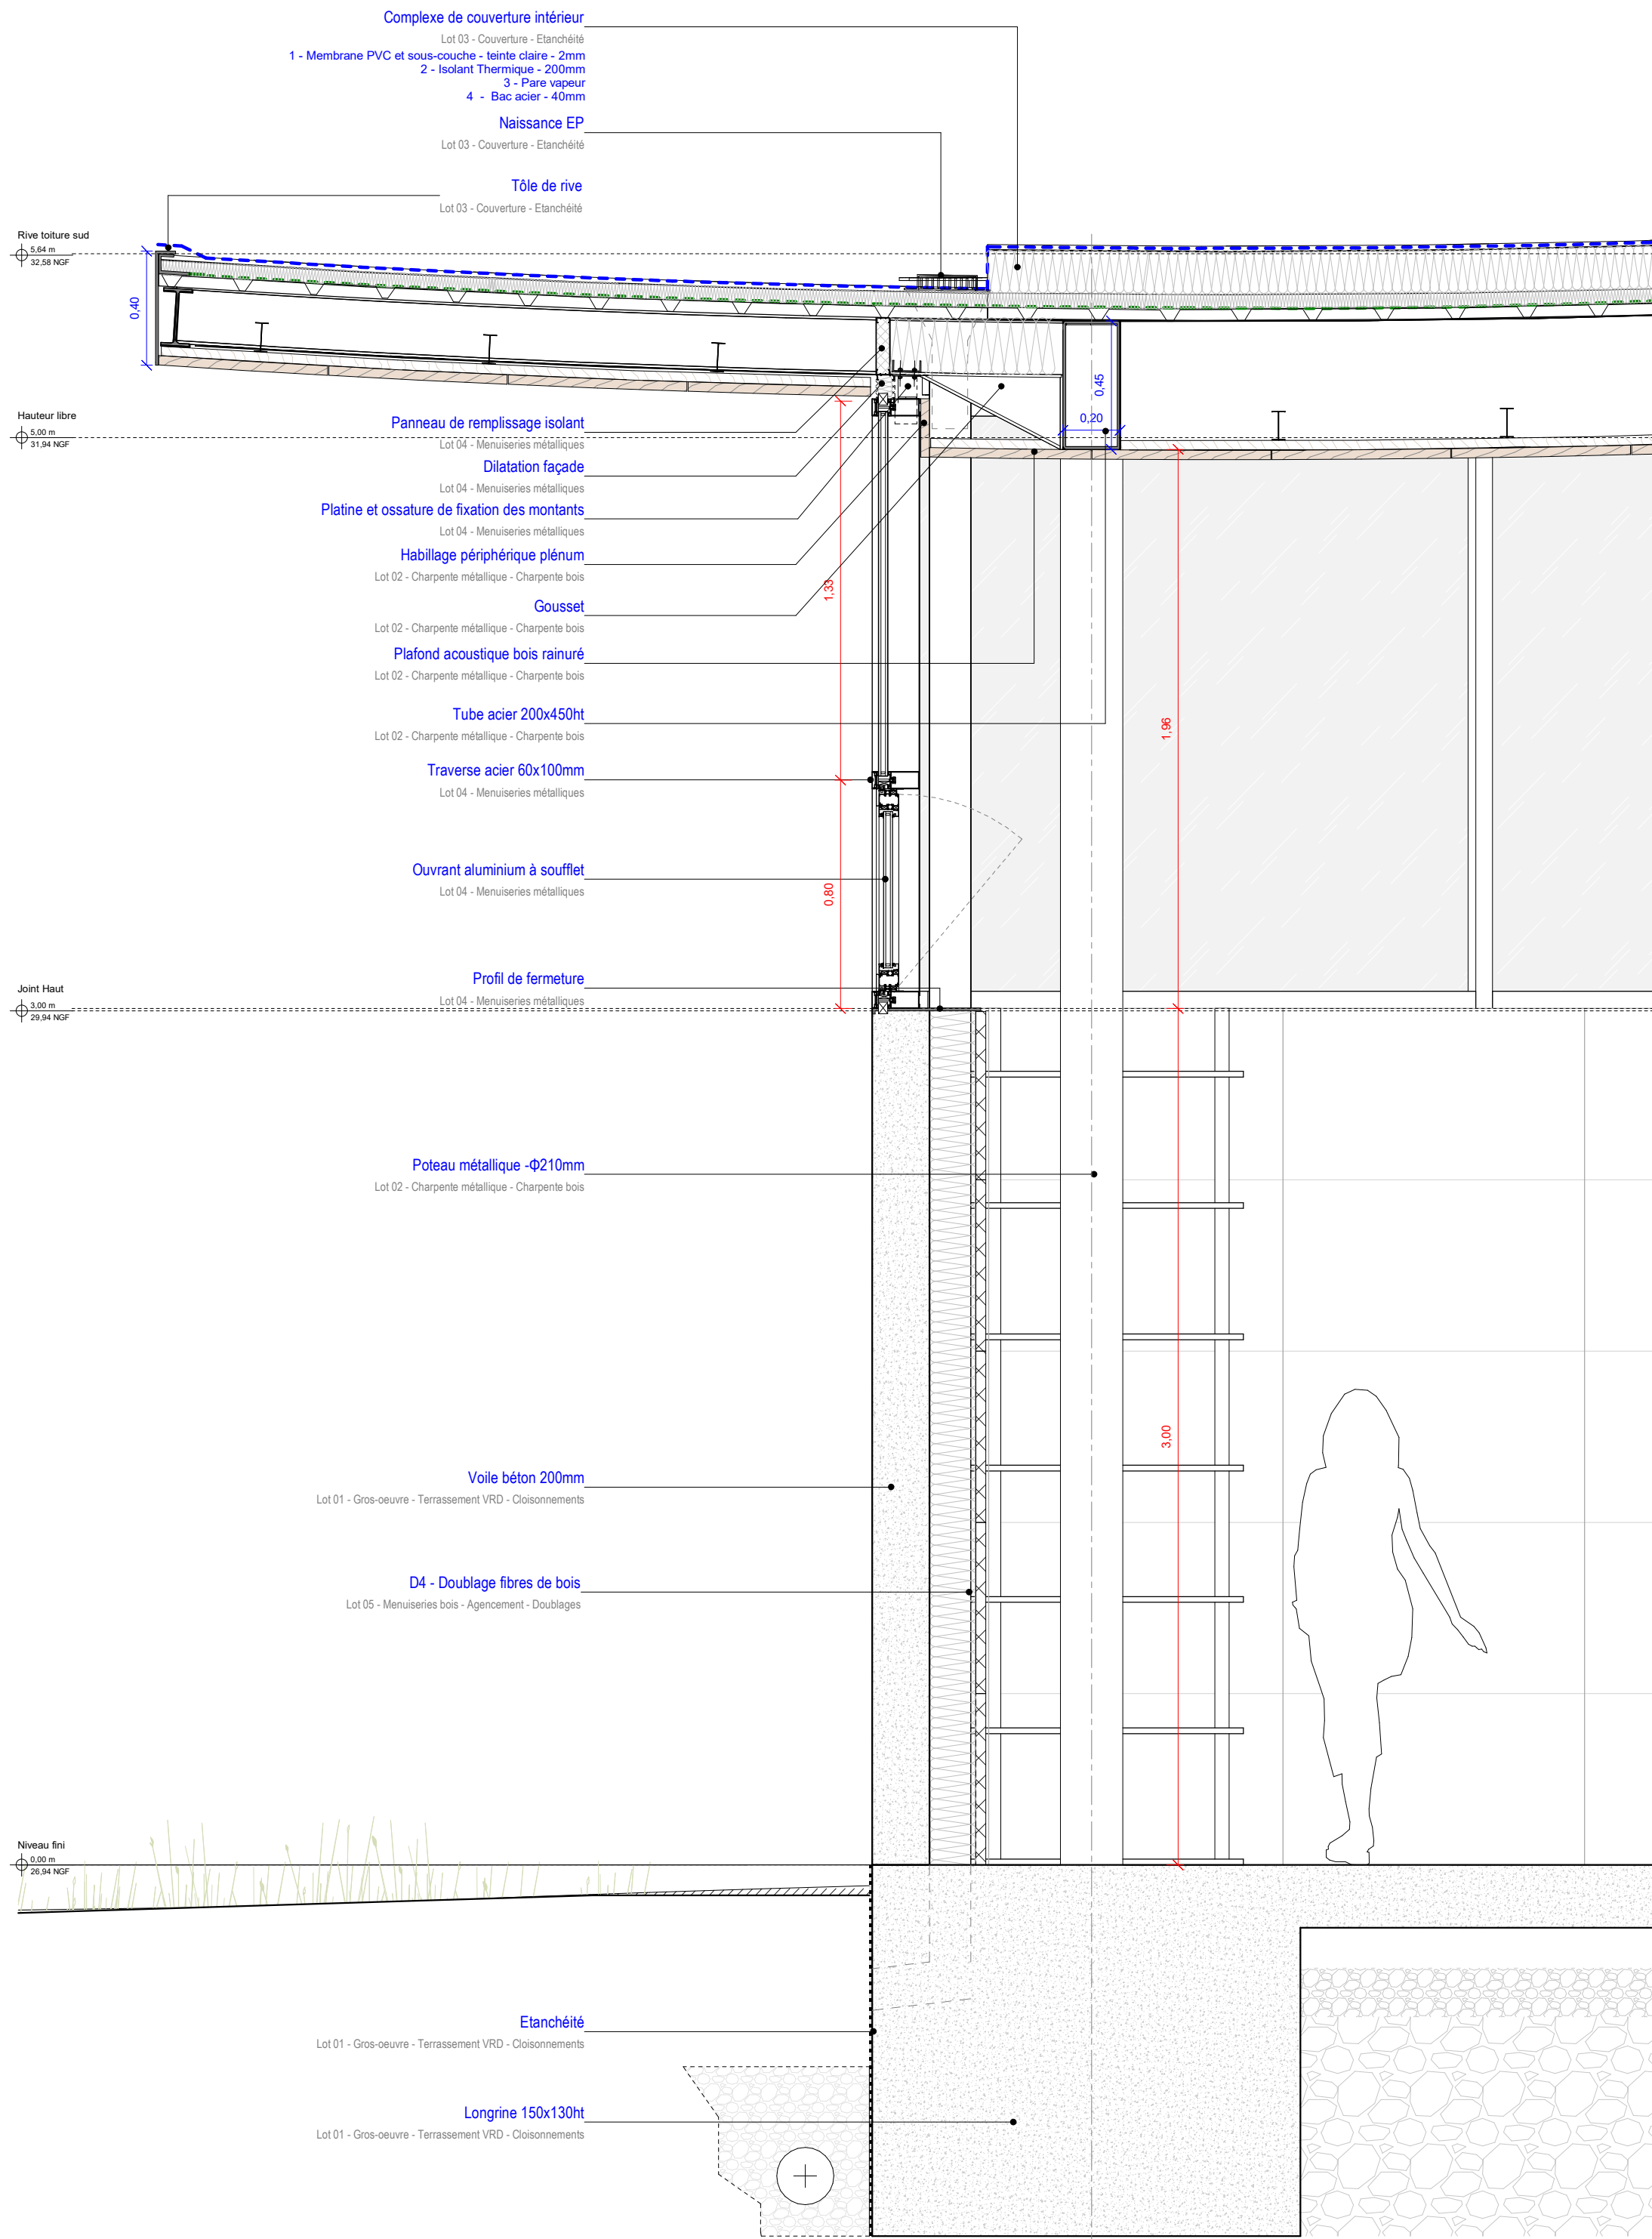


DET-01 - Coupe détail façade sud

B

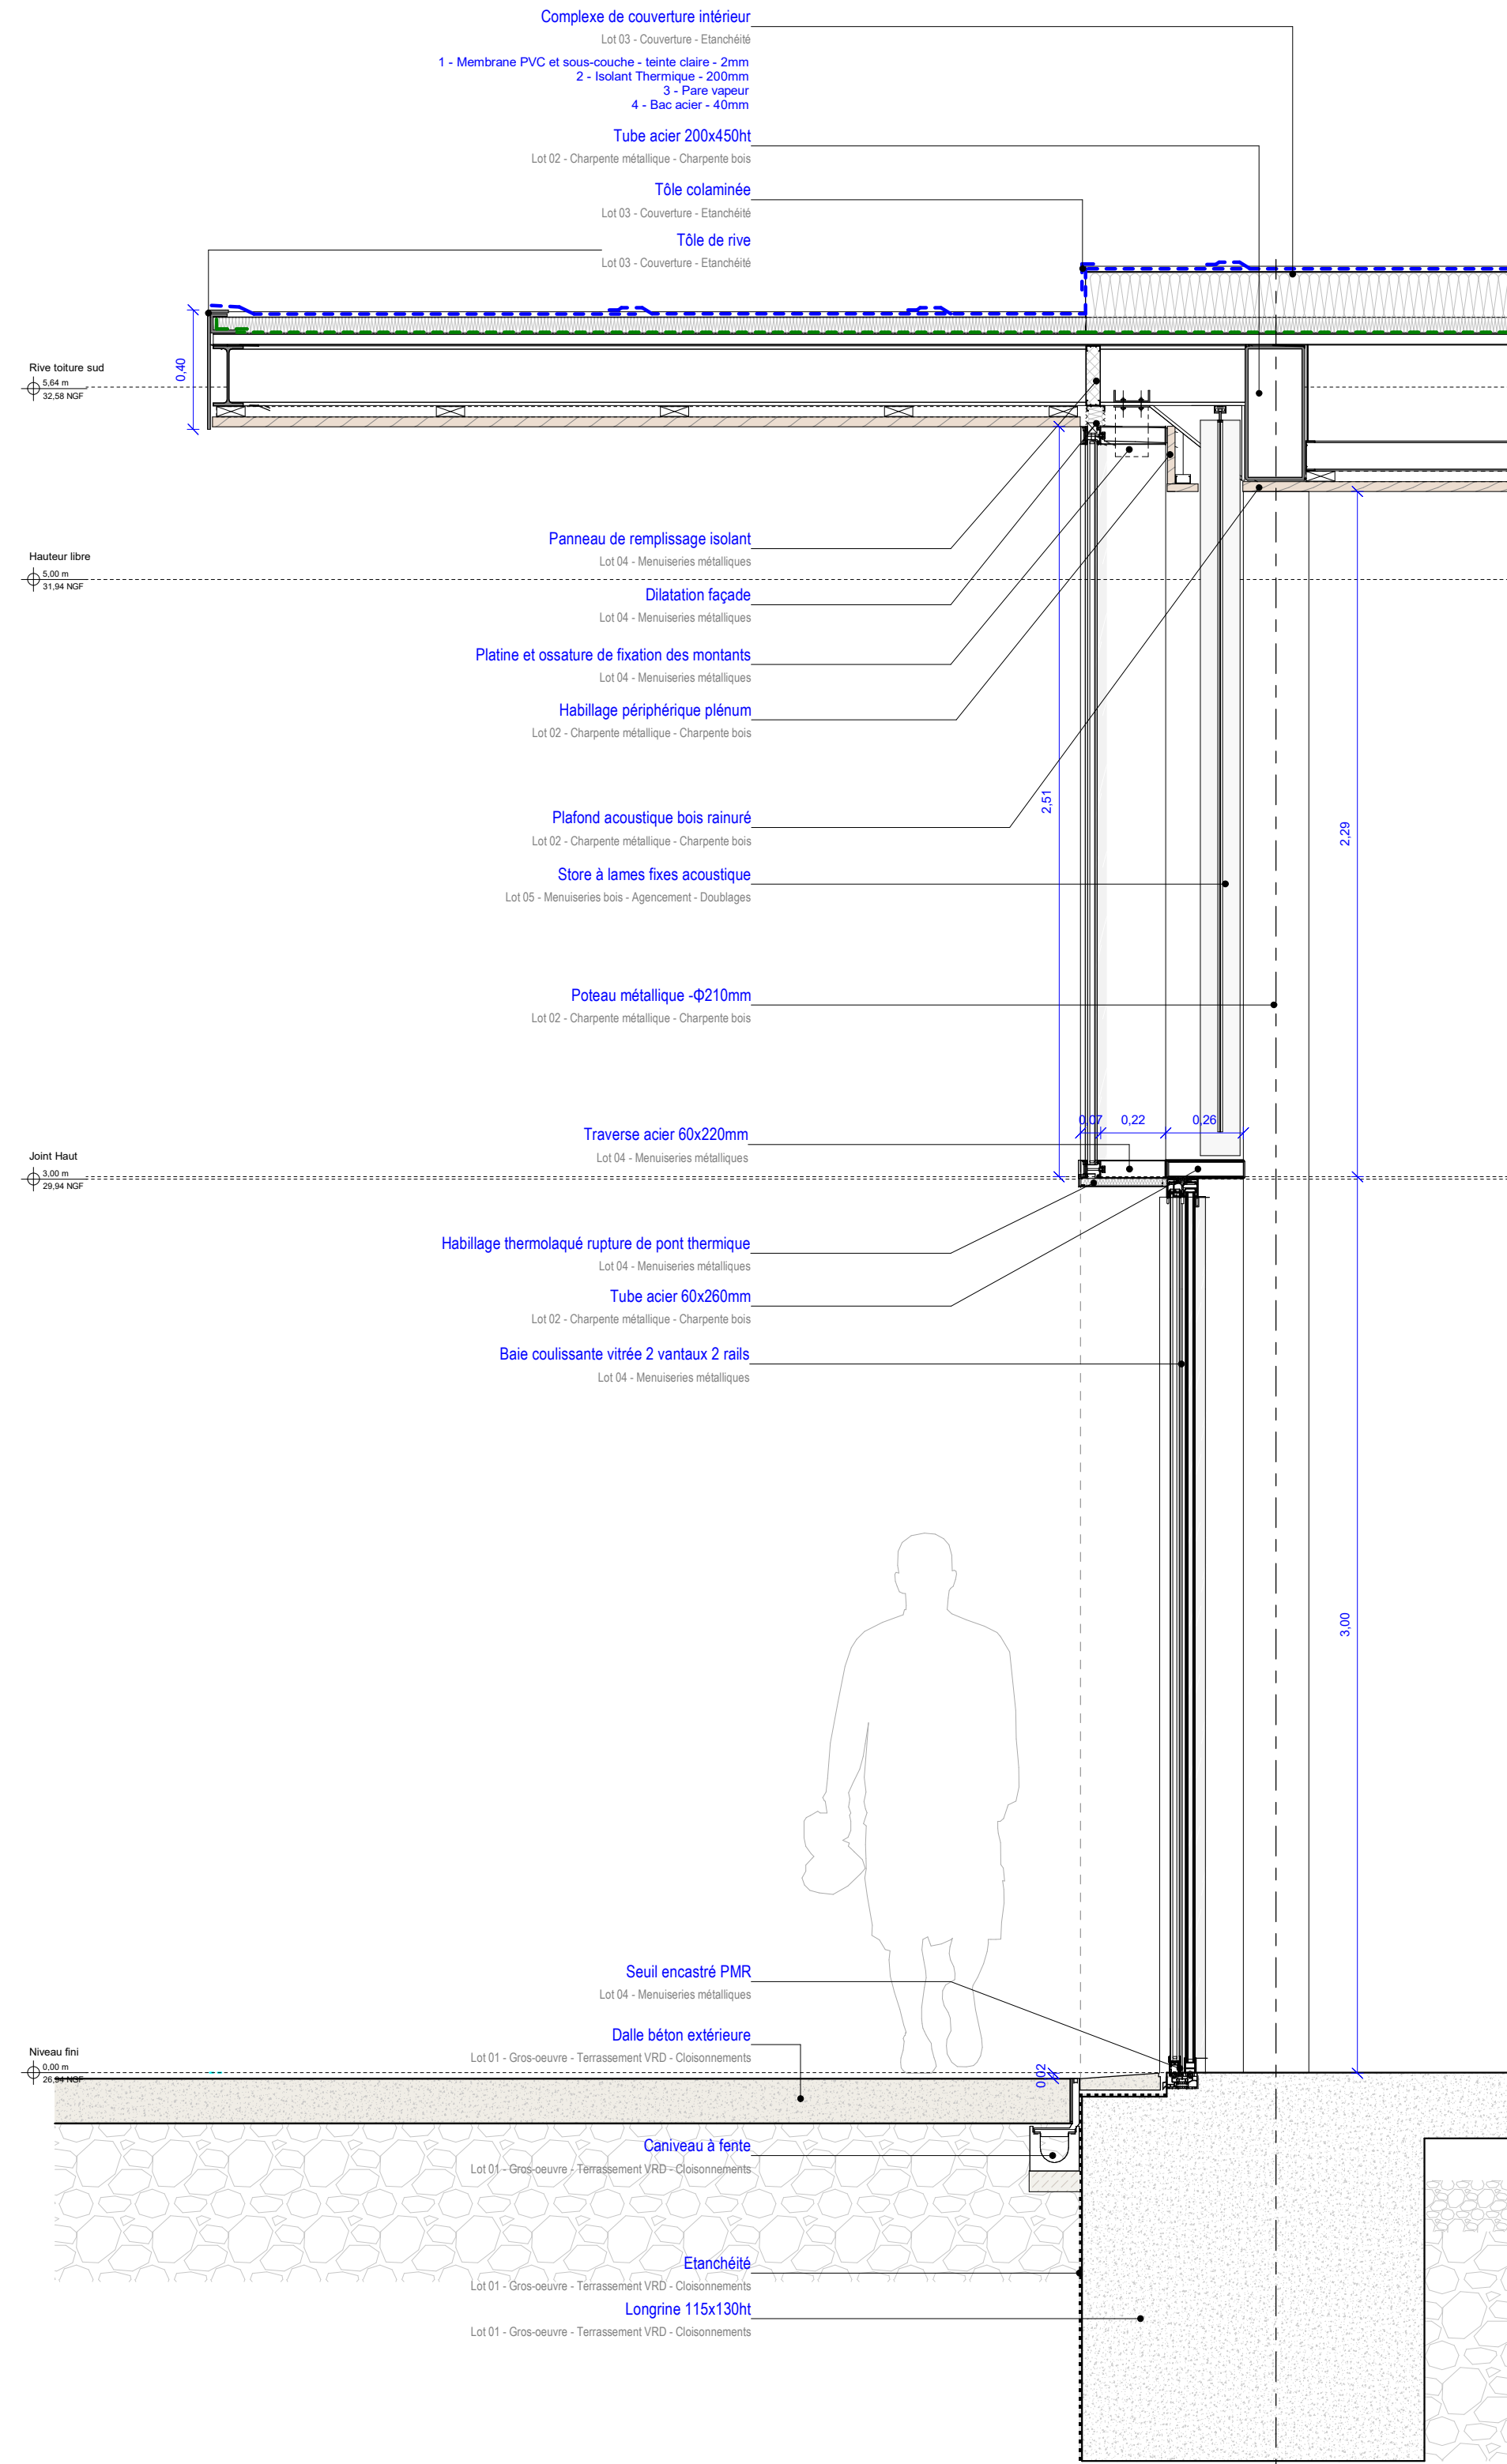


DET-02 - Coupe détail façade est

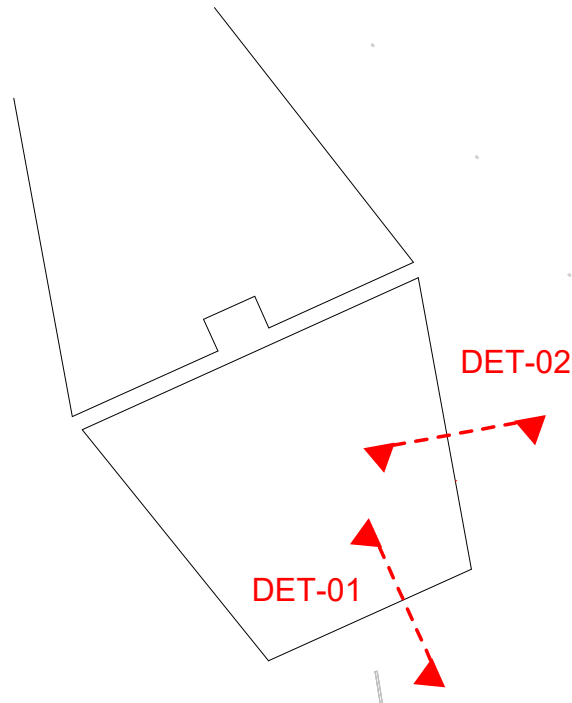


ENSAPBX – ESPACE PEDAGOGIQUE (HALLE)

MAITRISE D'OUVRAGE		MAITRISE D'OEUVRE		
MAITRISE D'OUVRAGE ENSAP BORDEAUX 740 cours de la Libération 33400 TALENCE Tél: 0557351111 Mail: fabien.ansel@bordeaux.archi.fr	 ENSEMBLE NATIONAL D'ARCHITECTURE	ARCHITECTE MANDATAIRE ATELIER FERRET ARCHITECTURES 17, Rue du Commandant Cousteau, 33100 BORDEAUX Tél: 05 57 71 19 25 Mail: atelierferret@atelierferret.eu		
		BOLLINGER & GROHMANN 15 rue Eugène Varlin 75010 PARIS Tél: 01 44 64 00 10 Mail: office@bollinger-grohmann.fr	BOLLINGER+GROHMANN	
		CAP TERRE Immeuble Hyépérion - 71 rue Carle Vernet 33800 BORDEAUX Tél: 06 17 37 86 76 Mail: ddcarlos@cap-terre.com		
CONTROLEURS ET COORDINATEURS TECHNIQUES BUREAU DE CONTROLE DEKRA Industrial SAS 85 rue de la morandière 33185 LE HAILLAN Tél: 06 29 68 51 35 Mail: benoit.lantheaume@dekra.com			ORFEA 22 rue Atlantis - Immeuble Antares - 87069 LIMOGES Tél: 06 18 82 29 78 Mail: emmanuel.fedrah@orfea-acoustique.com	 Le cabinet acoustique à l'école de ses projets
CS&I NAMIXIS & SSICoop Avenue de la poterie 33170 GRADIGNAN Tél: 07 86 00 23 02 Mail: alexis.flauto@groupe-systea.com				
CS&S PRESENTS 3 rue Philippe Joly (BAYA les Cimes 3) 33800 BORDEAUX Tél: 06 74 28 40 46 Mail: f.leuret@presents.fr				


ESQ	APS	APD	DPC	PRO	DCE	EXE
DETAILS EXTERIEURS - Façades sud & est						DET-01
DATE JUN 2026	INDICE	DESIGNATION DE LA PIECE ENSAP-DCE-AFA-DET-01		EMETTEUR ATELIER FERRET ARCHITECTURES	ECHELLE 1/20"	

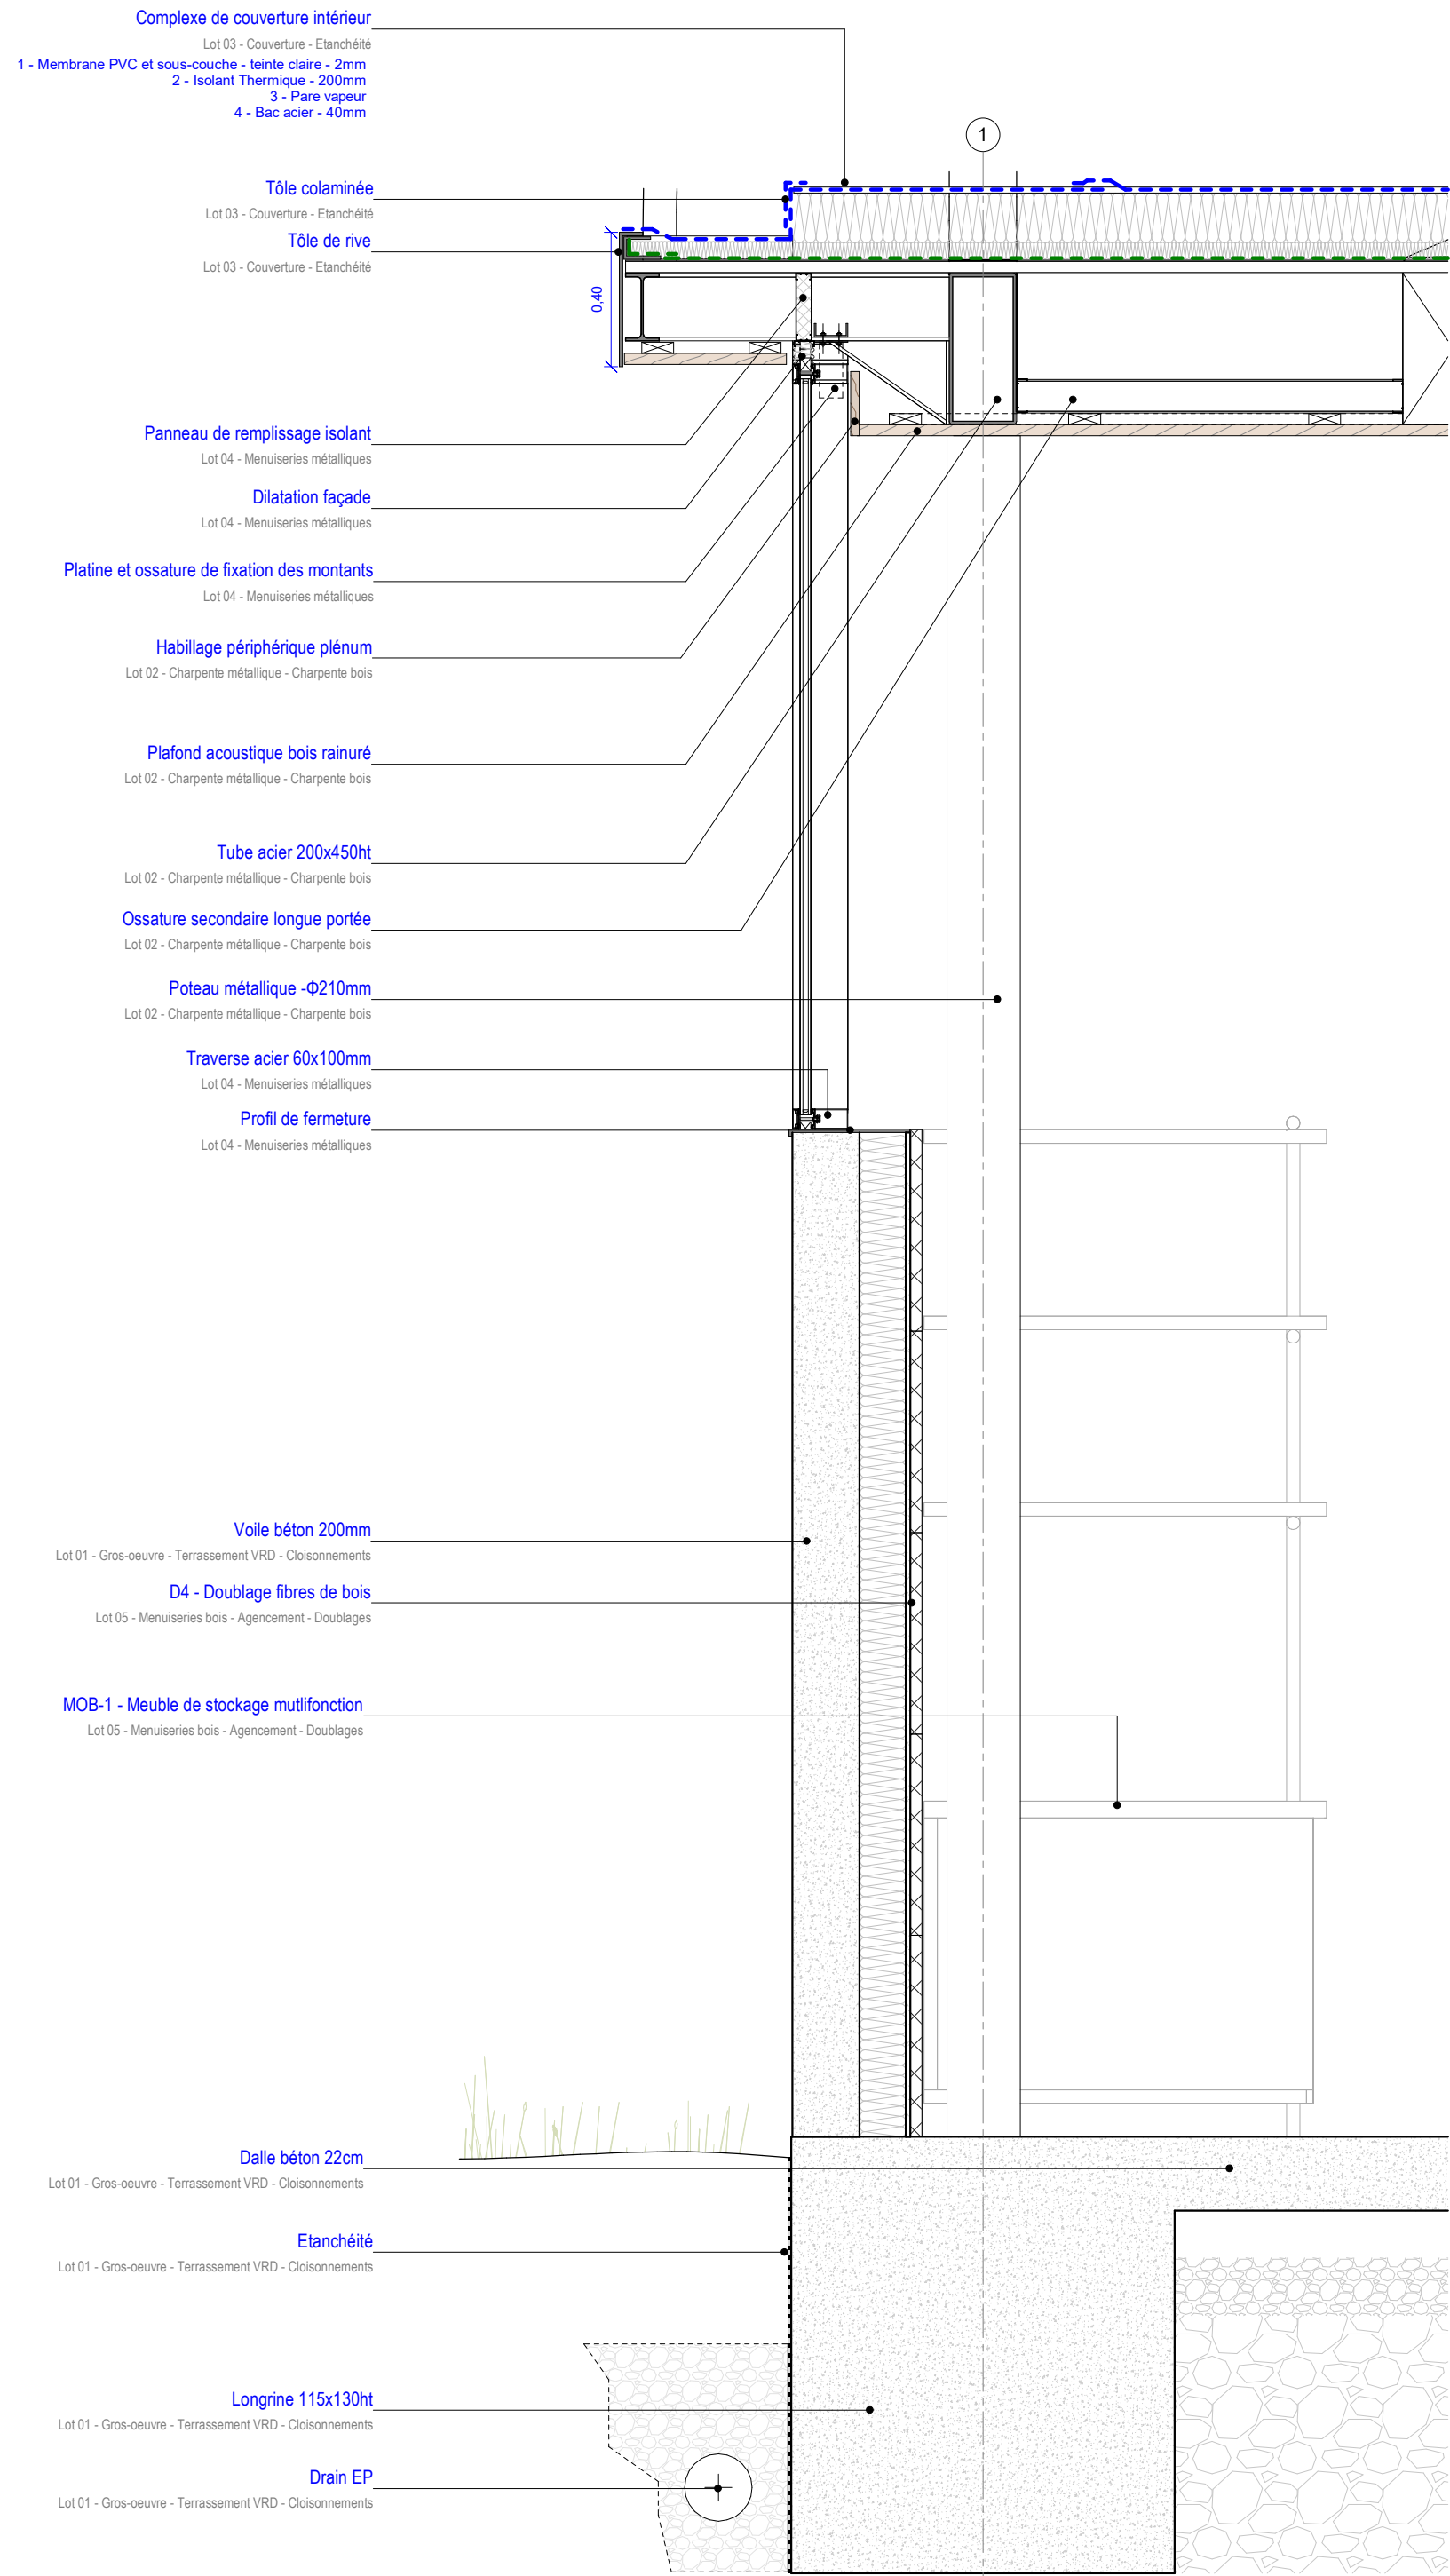

DET-03 - Coupe détail façade ouest

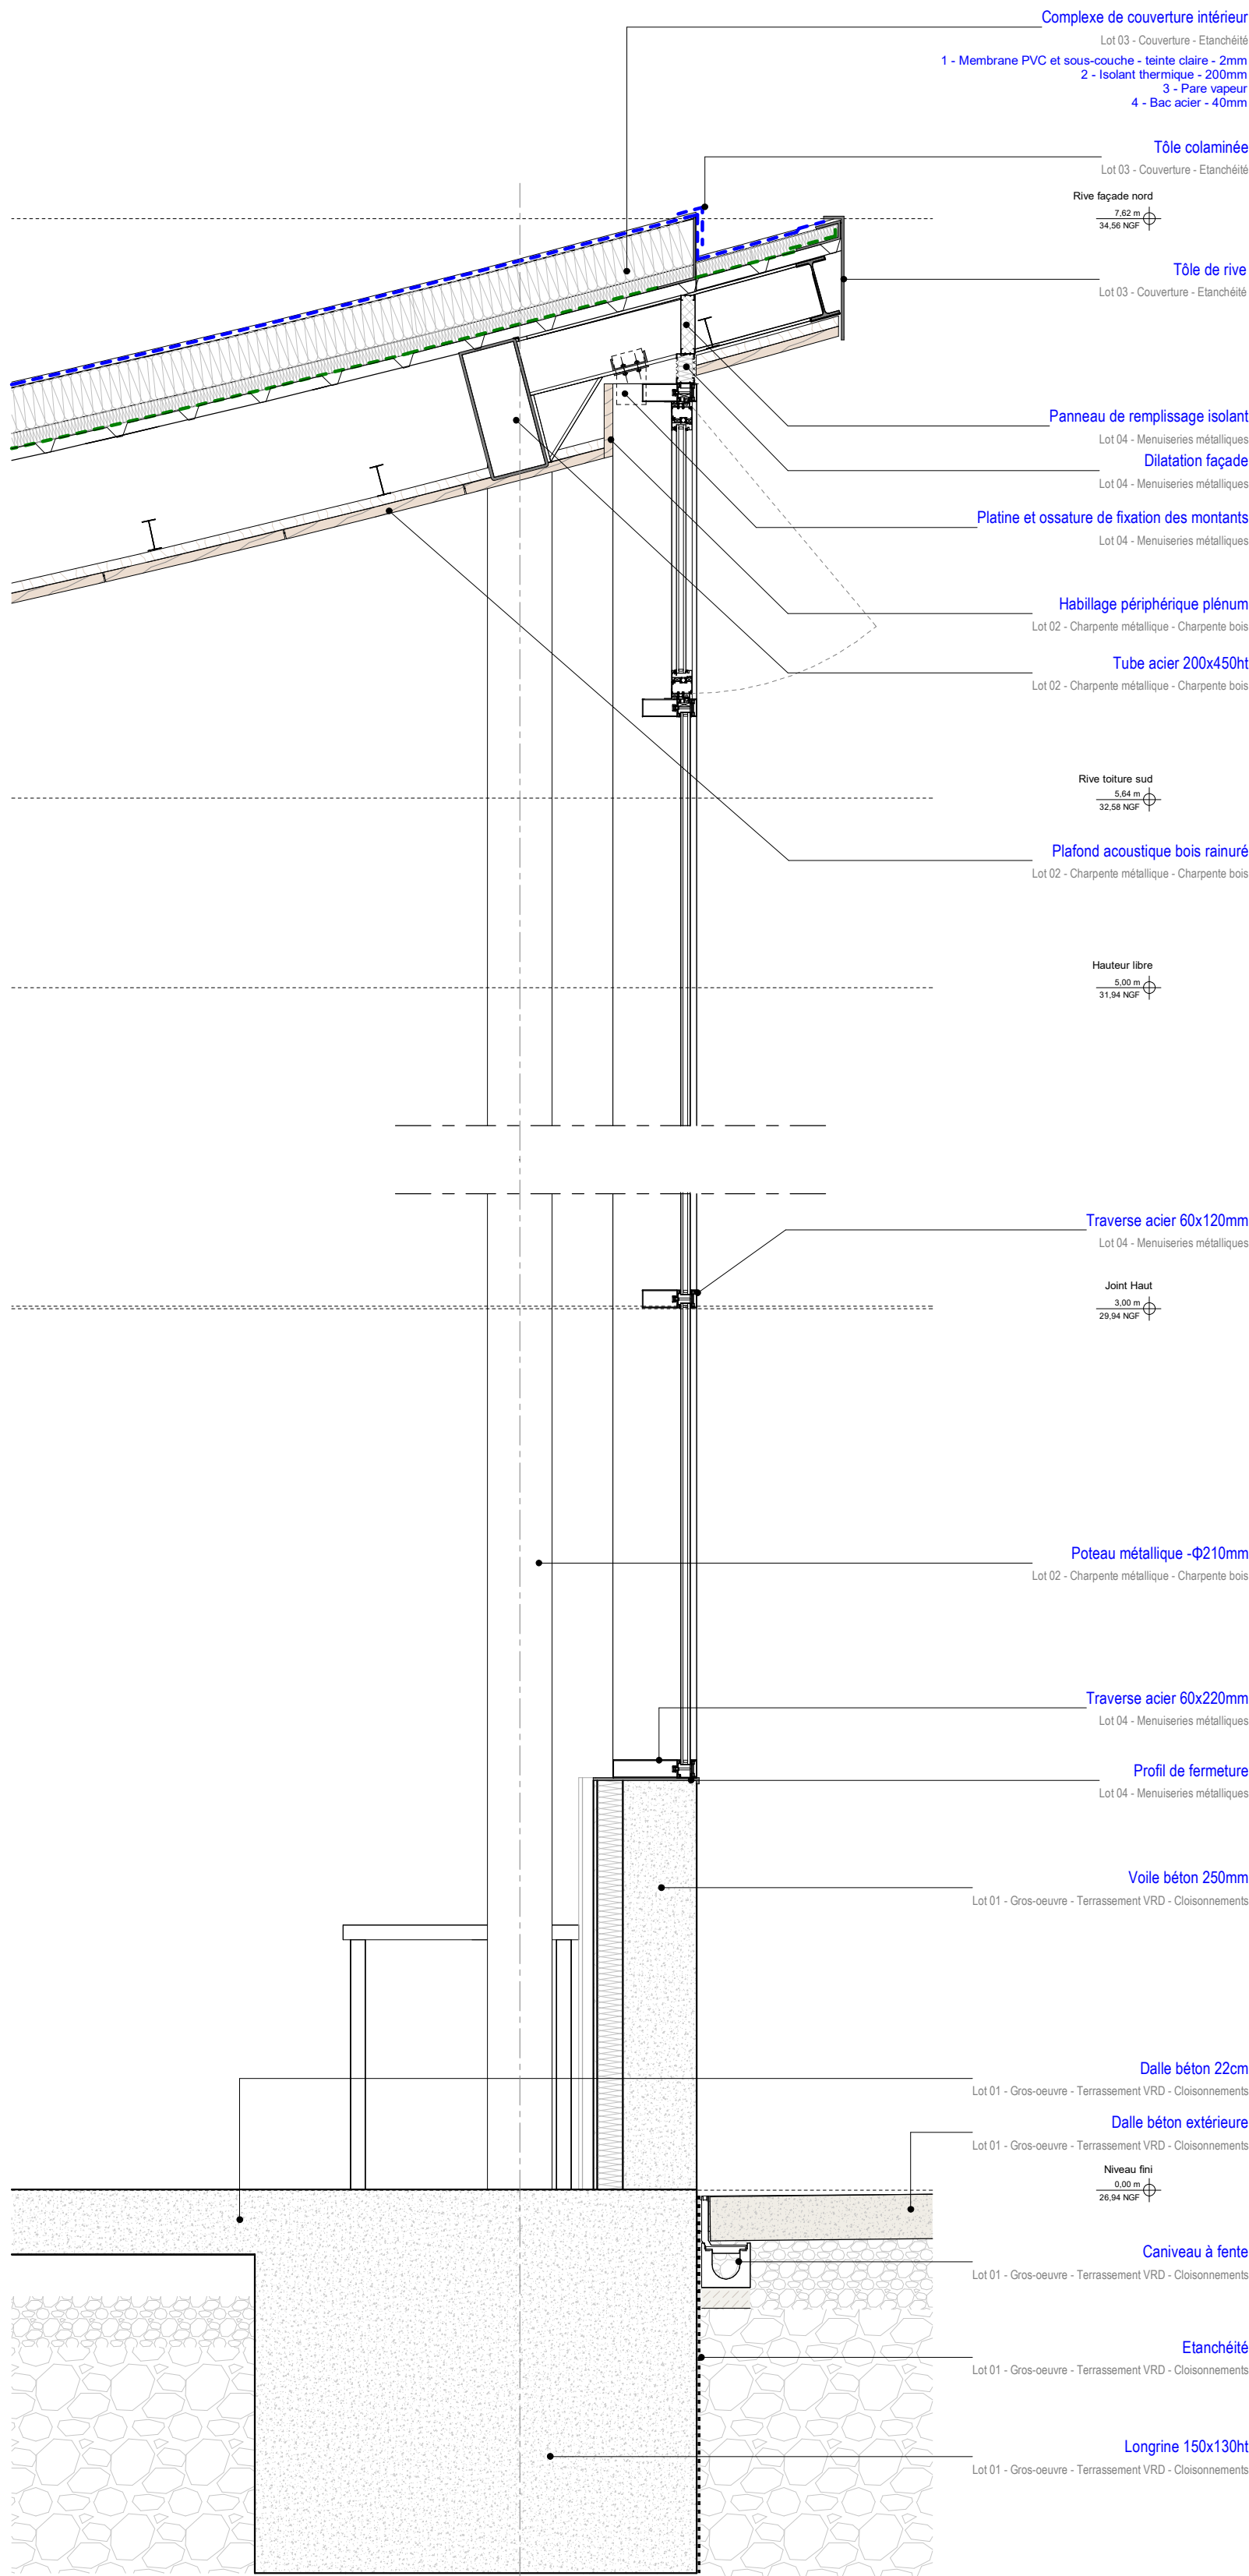

DET-04 - Coupe détail façade nord




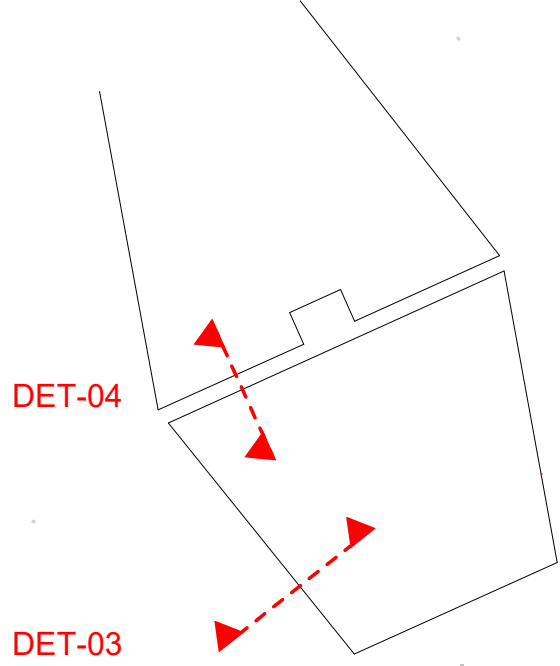


ENSAPBX – ESPACE PEDAGOGIQUE (HALLE)



MAITRISE D'OUVRAGE		MAITRISE D'OEUVRE	
MAITRISE D'OUVRAGE ENSAP BORDEAUX 740 cours de la Libération 33400 TALENCE Tél: 0557351111 Mail: fabien.ansel@bordeaux.archi.fr		ARCHITECTE MANDATAIRE ATELIER FERRET ARCHITECTURES 17, Rue du Commandant Cousteau, 33100 BORDEAUX Tél: 05 57 77 19 25 Mail: atelierferret@archiferret.eu	ATELIER FERRET ARCHITECTURES
		BOLLINGER & GROHMANN 15 rue Eugène Varlin 75010 PARIS Tél: 01 44 64 00 10 Mail: office@bollinger-grohmann.fr	BOLLINGER+GROHMANN
CONTROLEURS ET COORDINATEURS TECHNIQUES BUREAU DE CONTROLE DEKRA Industrial SAS 85 rue de la morandière 33185 LE HAILLAN Tél: 06 29 68 51 35 Mail: benoit.lantheaume@dekra.com		CAP TERRE Immeuble Hyépéron - 71 rue Carle Vernet 33800 BORDEAUX Tél: 06 17 37 86 76 Mail: ddc@cap-terre.com	cap terre
		ORFEA 22 rue Atlantis - Immeuble Antares - 87069 LIMOGES Tél: 06 18 82 29 78 Mail: emmanuel.fedrah@orfea-acoustique.com	ORFEA Le cabinet acoustique à l'école de son projet
CS&I NAMIXIS & SSICoop Avenue de la poterie 33170 GRADIGNAN Tél: 07 86 00 23 02 Mail: alexis.flauto@groupe-sys.com			
CS&I PRESENTS 3 rue Philippe Joly (BAYA les Cimes 3) 33800 BORDEAUX Tél: 06 74 28 40 46 Mail: f.neuret@presents.fr			

ESQ	APS	APD	DPC	PRO	DCE	EXE
DETAILS EXTERIEURS - Façades ouest & nord						DET-02
DATE	INDICE	DESIGNATION DE LA PIECE		EMETTEUR	ECHELLE	
JUN 2026		ENSAP-DCE-AFA-DET-02		ATELIER FERRET ARCHITECTURES	1/20"	

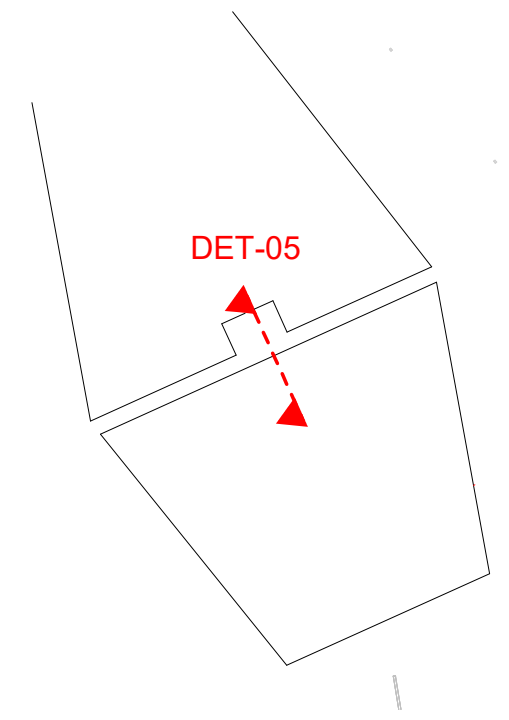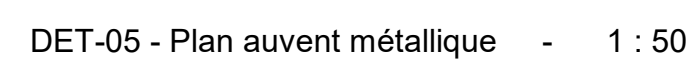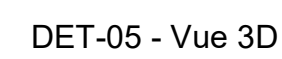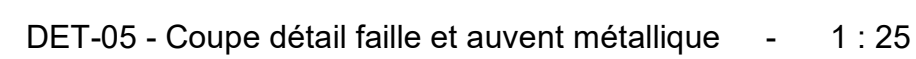

DETAILS EXTERIEURS - Faïte et auvent métallique				DET-03
DATE	INDICE	DESIGNATION DE LA PIECE	EMETTEUR	ECHELLE
JUN 2026		ENSAP-DCE-AFA-DET-03	ATELIER FERRET ARCHITECTURES	1/4V