



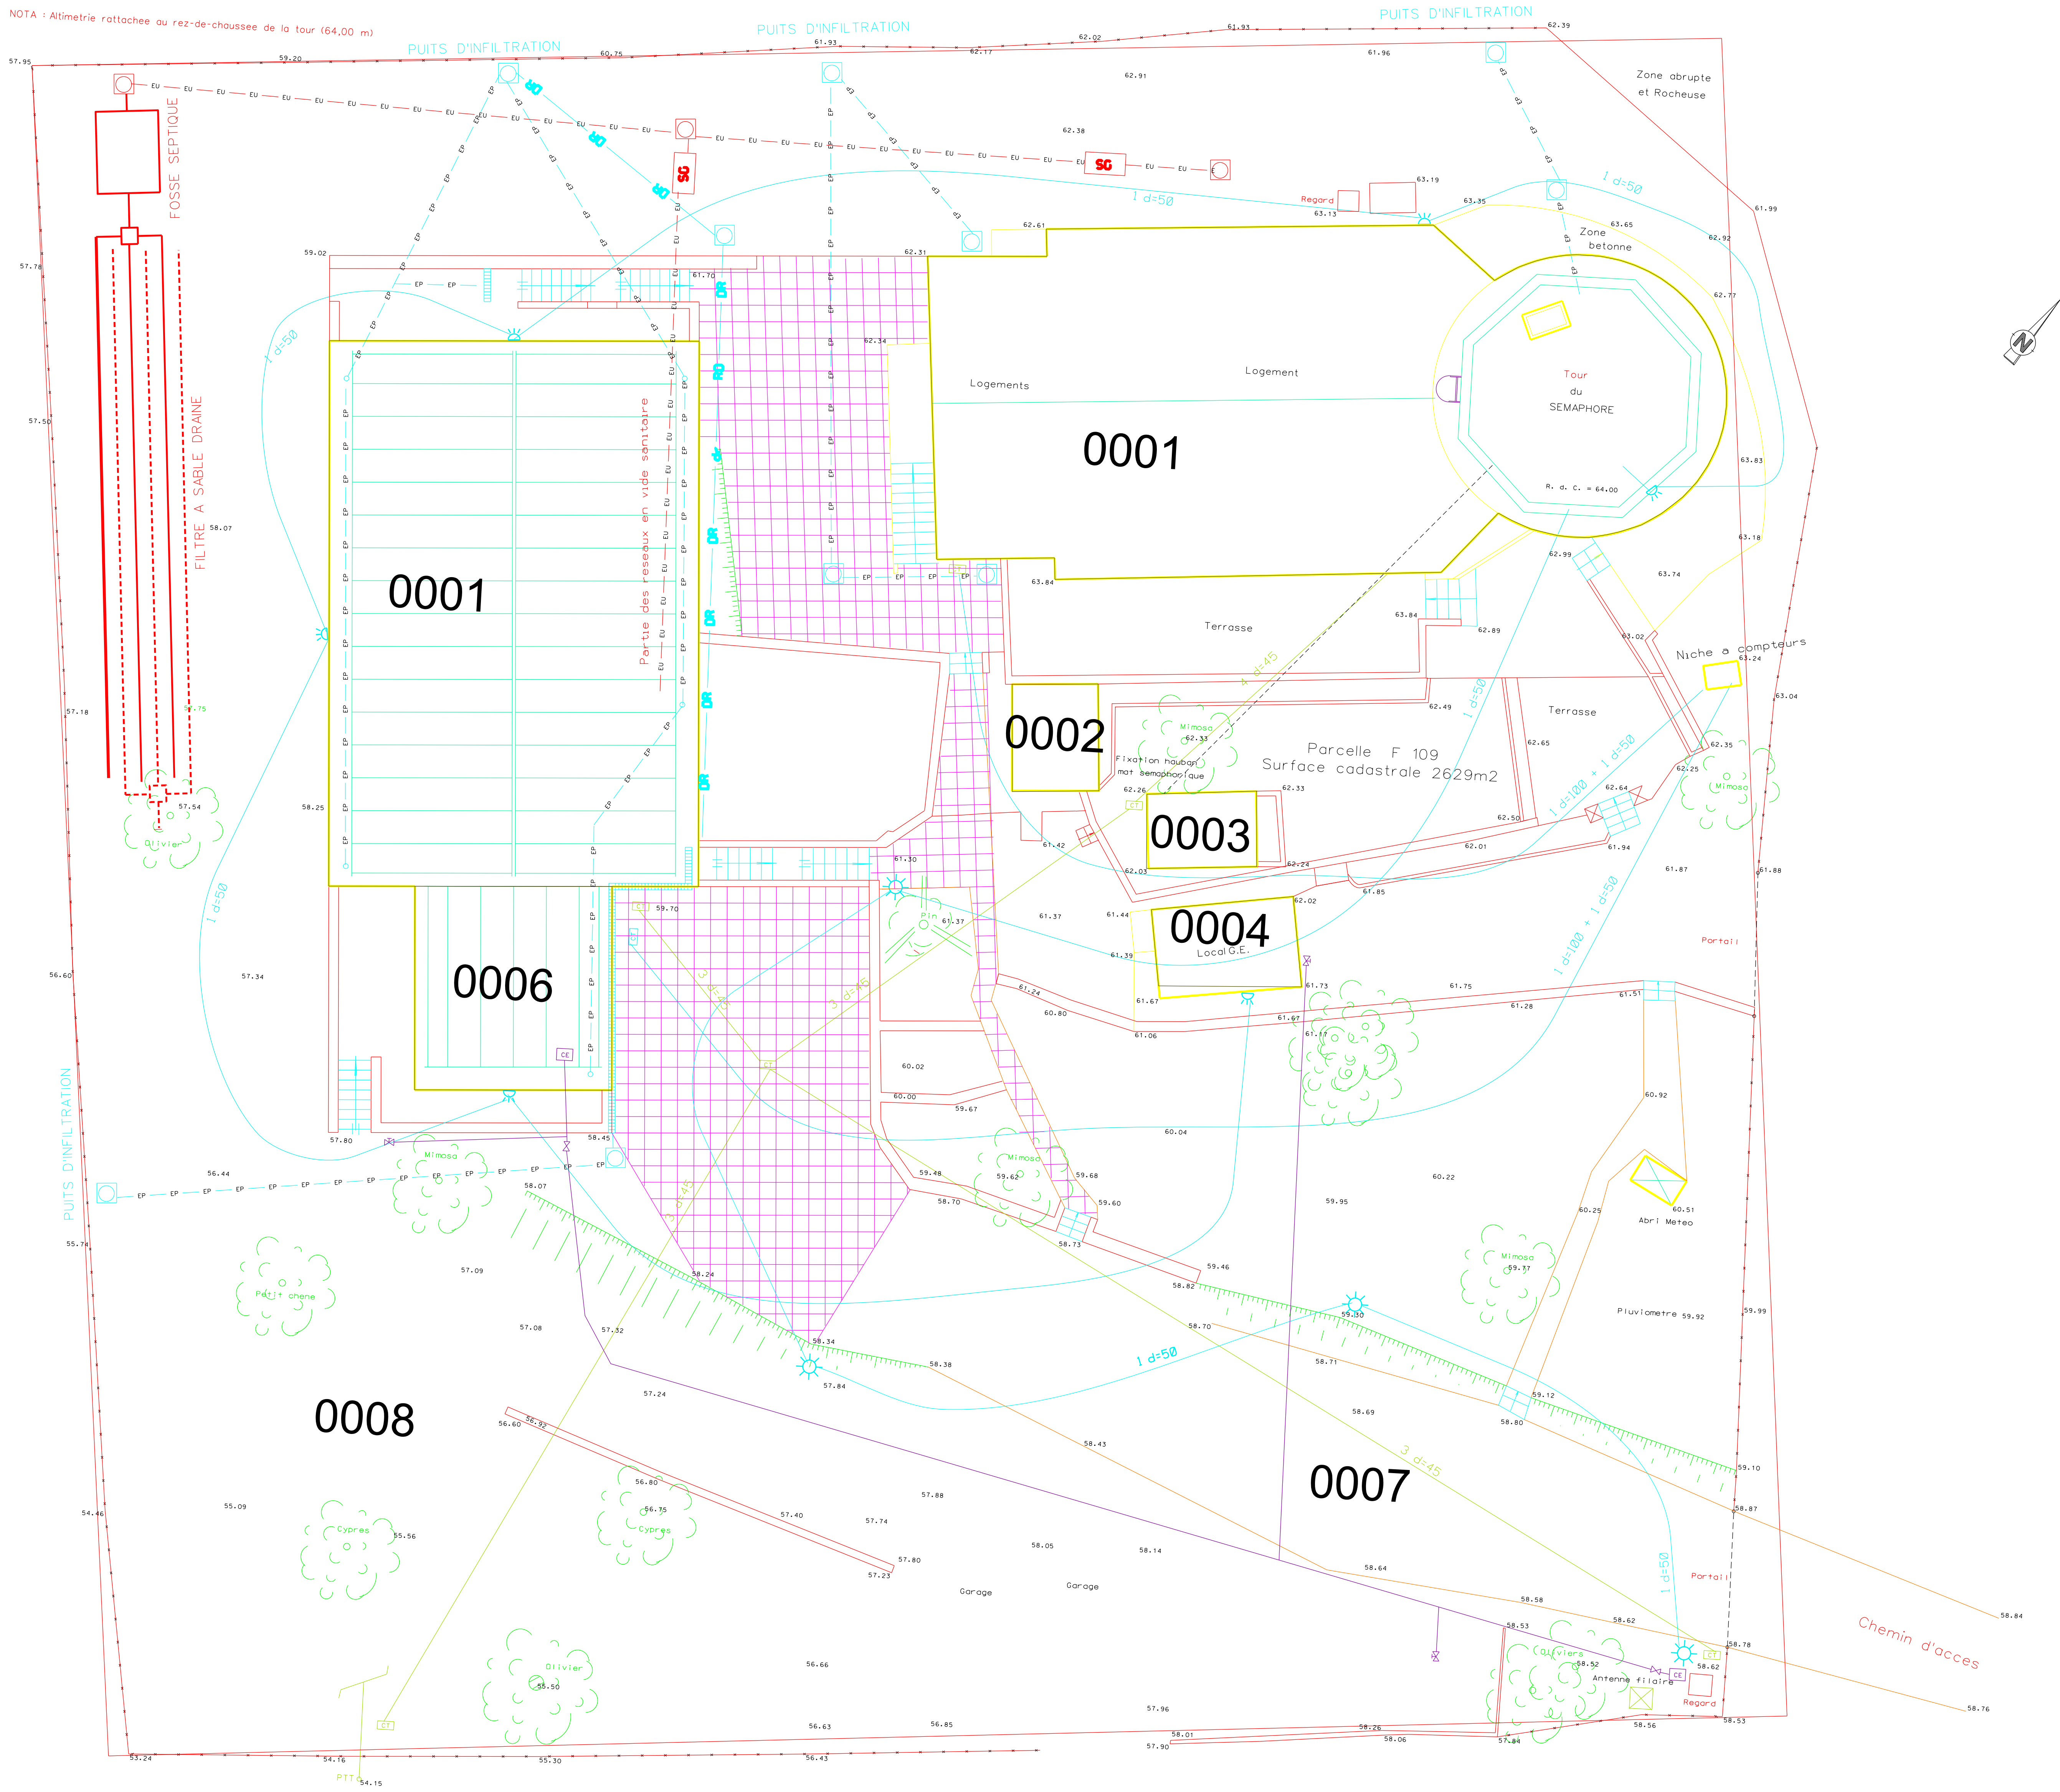

 USID DE SOLENZARA	MAJ dans SYGAP par : bernard roche	CORSE DU SUD PORTO-VECCHIO		 Secrétariat général pour l'administration	
	Chef de l'USID IDEF LAROZE DIT JARDINE Laurent	SEMAPHORE DE LA CHIAPPA PLAN DE MASSE PLAN DU REFERENTIEL		Chorus Imm.: 158754 Chorus Comp.: -	Nom de la fiche : 2A0247501J_0000_M_EI_ATL
MASSE ENSEMBLE DE L'IMMEUBLE Echelle : 1/250 A3				Date création : 10/03/2015 Date indice :	Indice 0

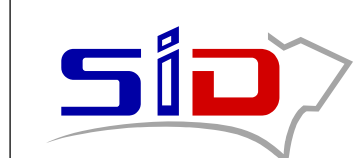