




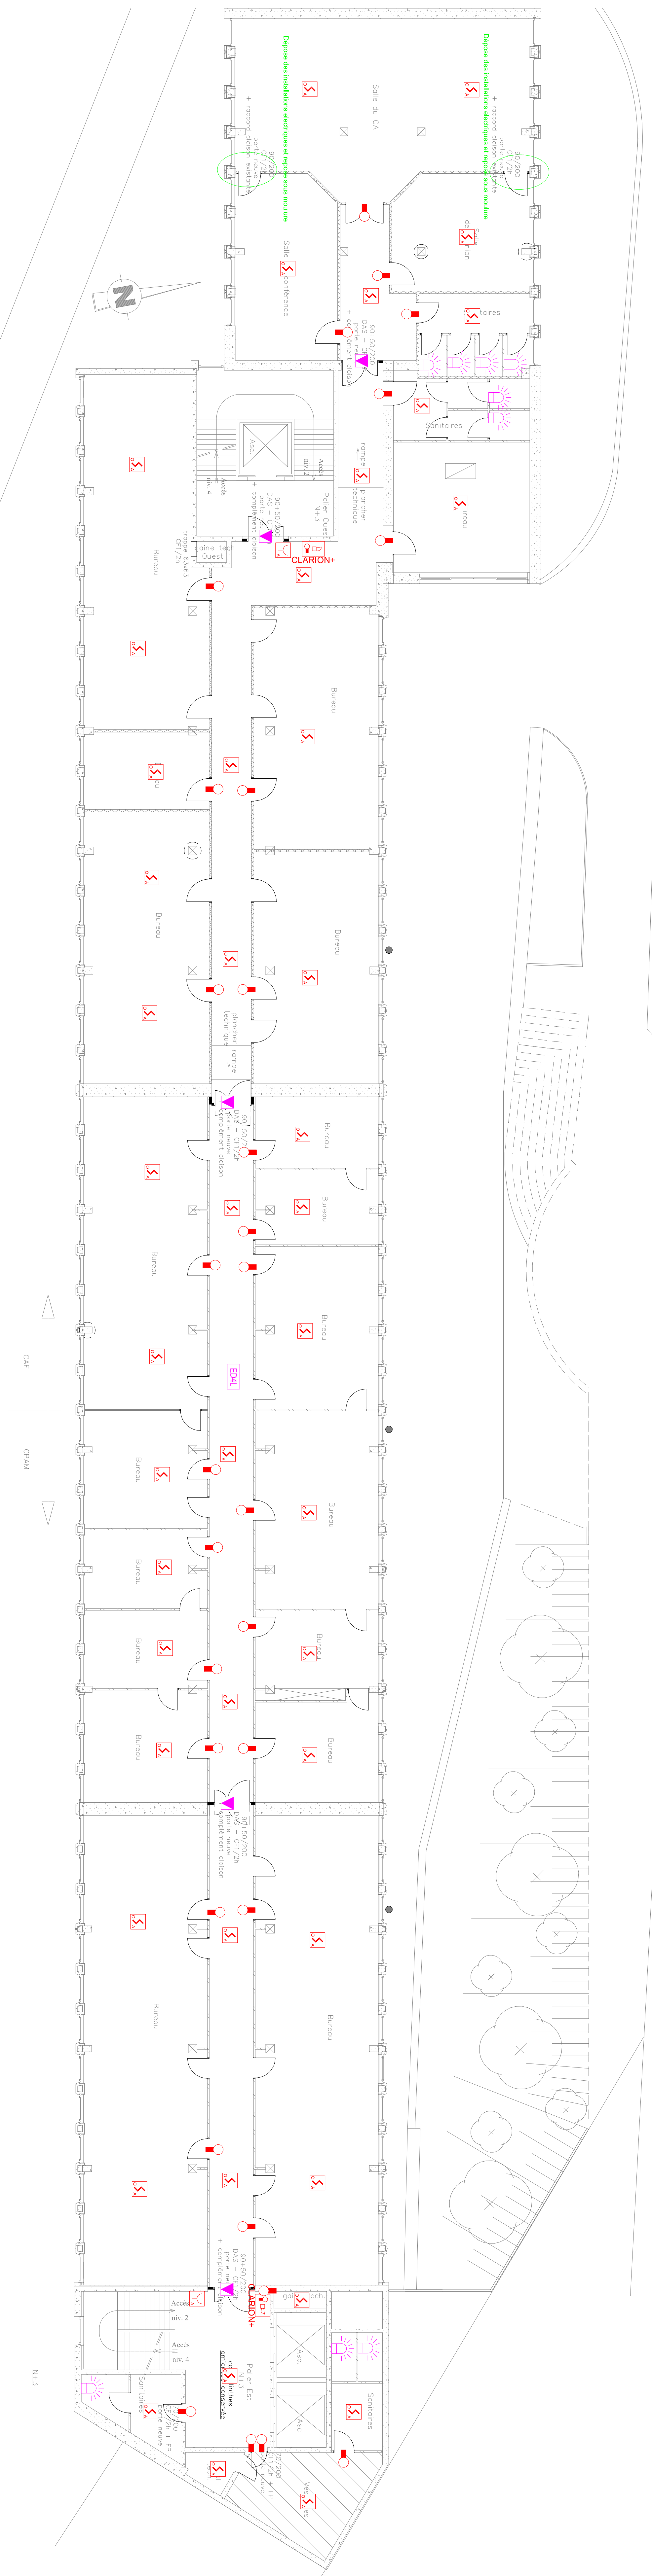

Niveau +3 : CAF/CPAM  
Echelle:1/100

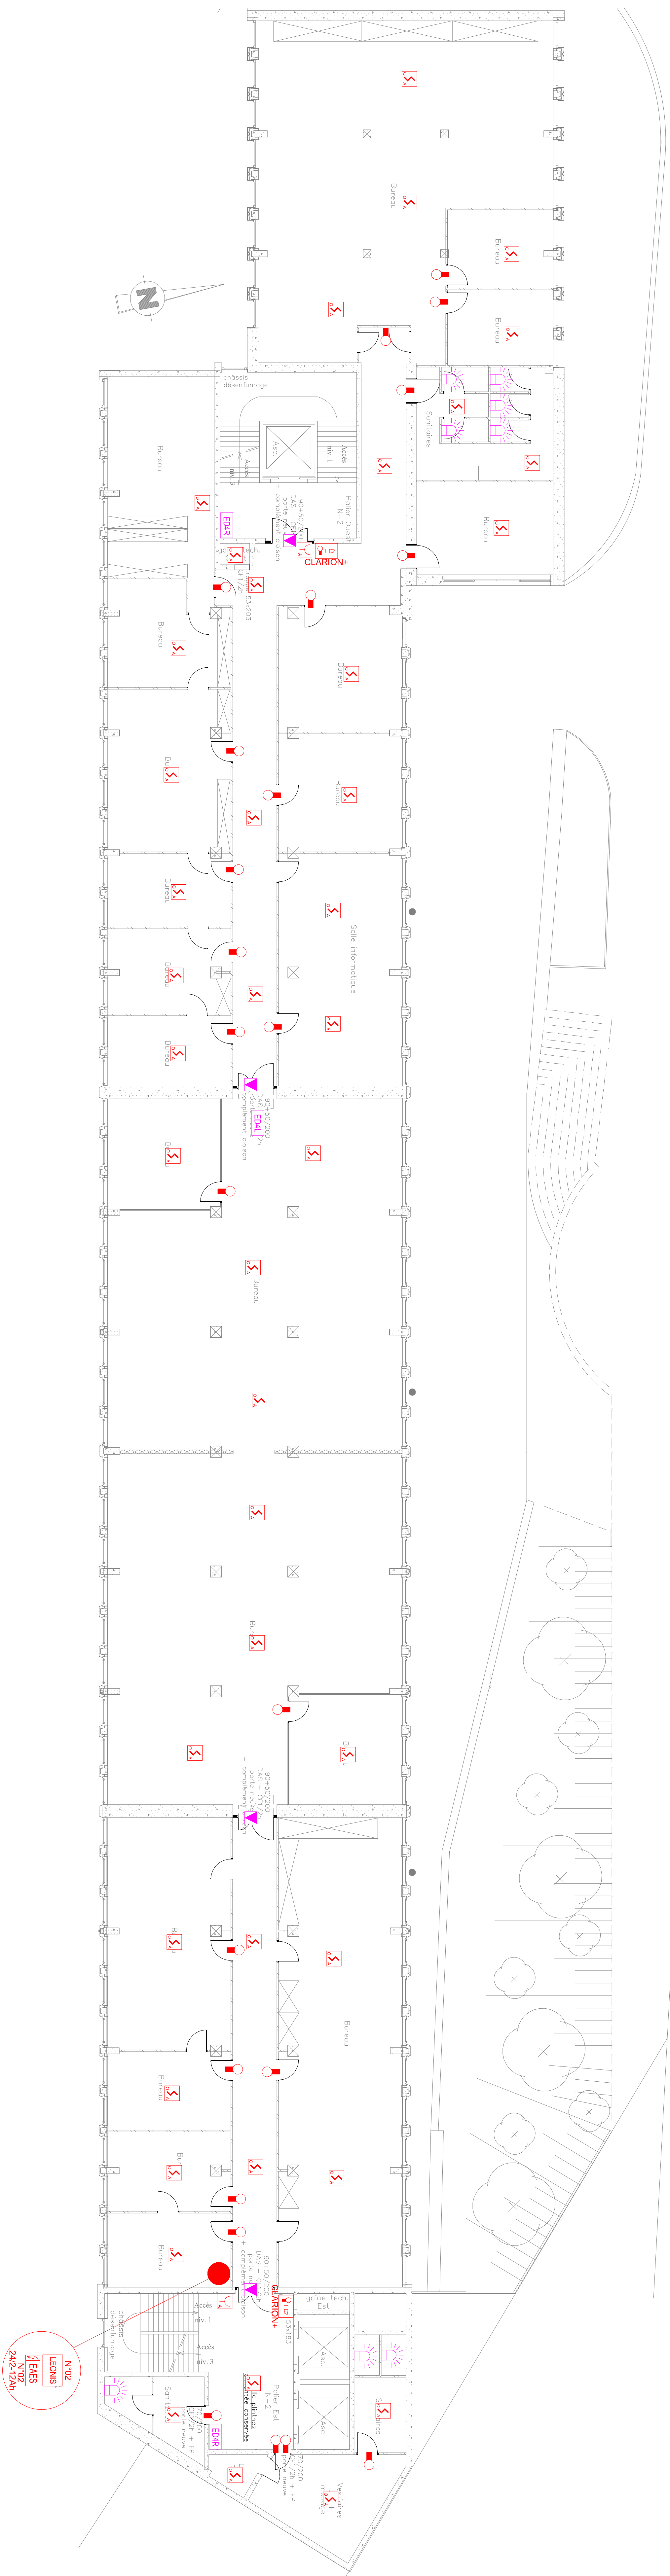

Niveau +2 : CPAM  
Echelle:1/100

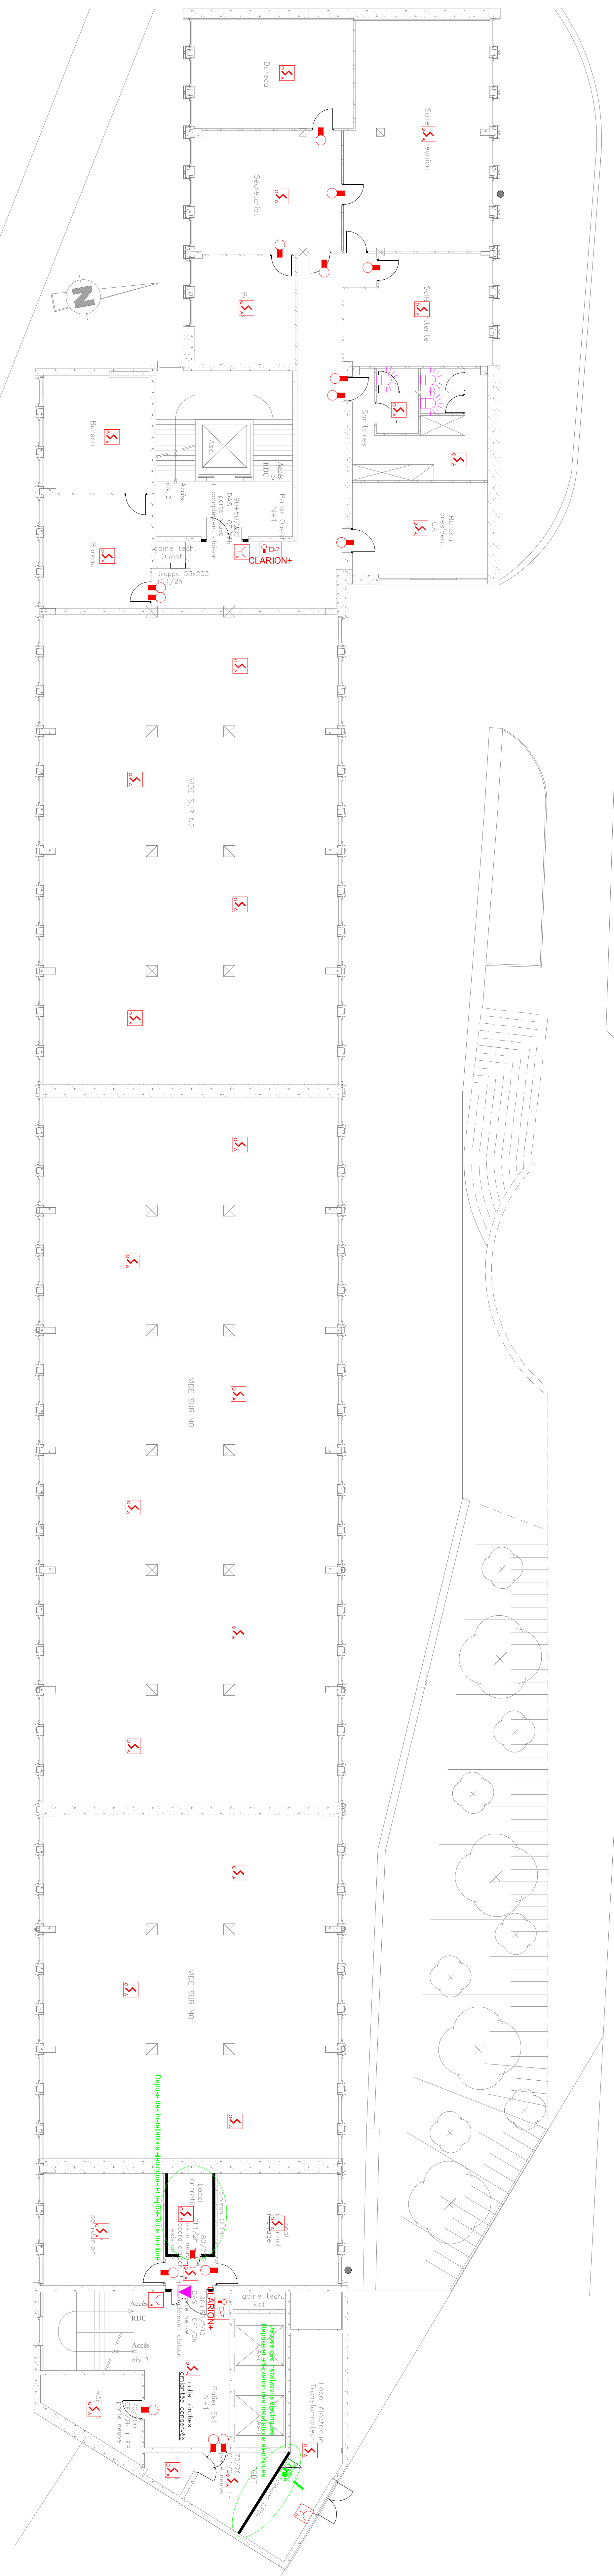

Niveau +1 : CPAM  
Echelle:1/100

| Légende SSI                                                                           |                                          |
|---------------------------------------------------------------------------------------|------------------------------------------|
|  | ÉLIGIBILITÉ                              |
|  | LIAISON ENTRE ÉLIGIBILITÉ ET ÉLIGIBILITÉ |
|  | INDICATEUR DE MISE EN ŒUVRE              |
|  | ÉVALUATION DE LA MISE EN ŒUVRE           |
|  | ÉVALUATION DE LA MISE EN ŒUVRE           |
[illegible]