




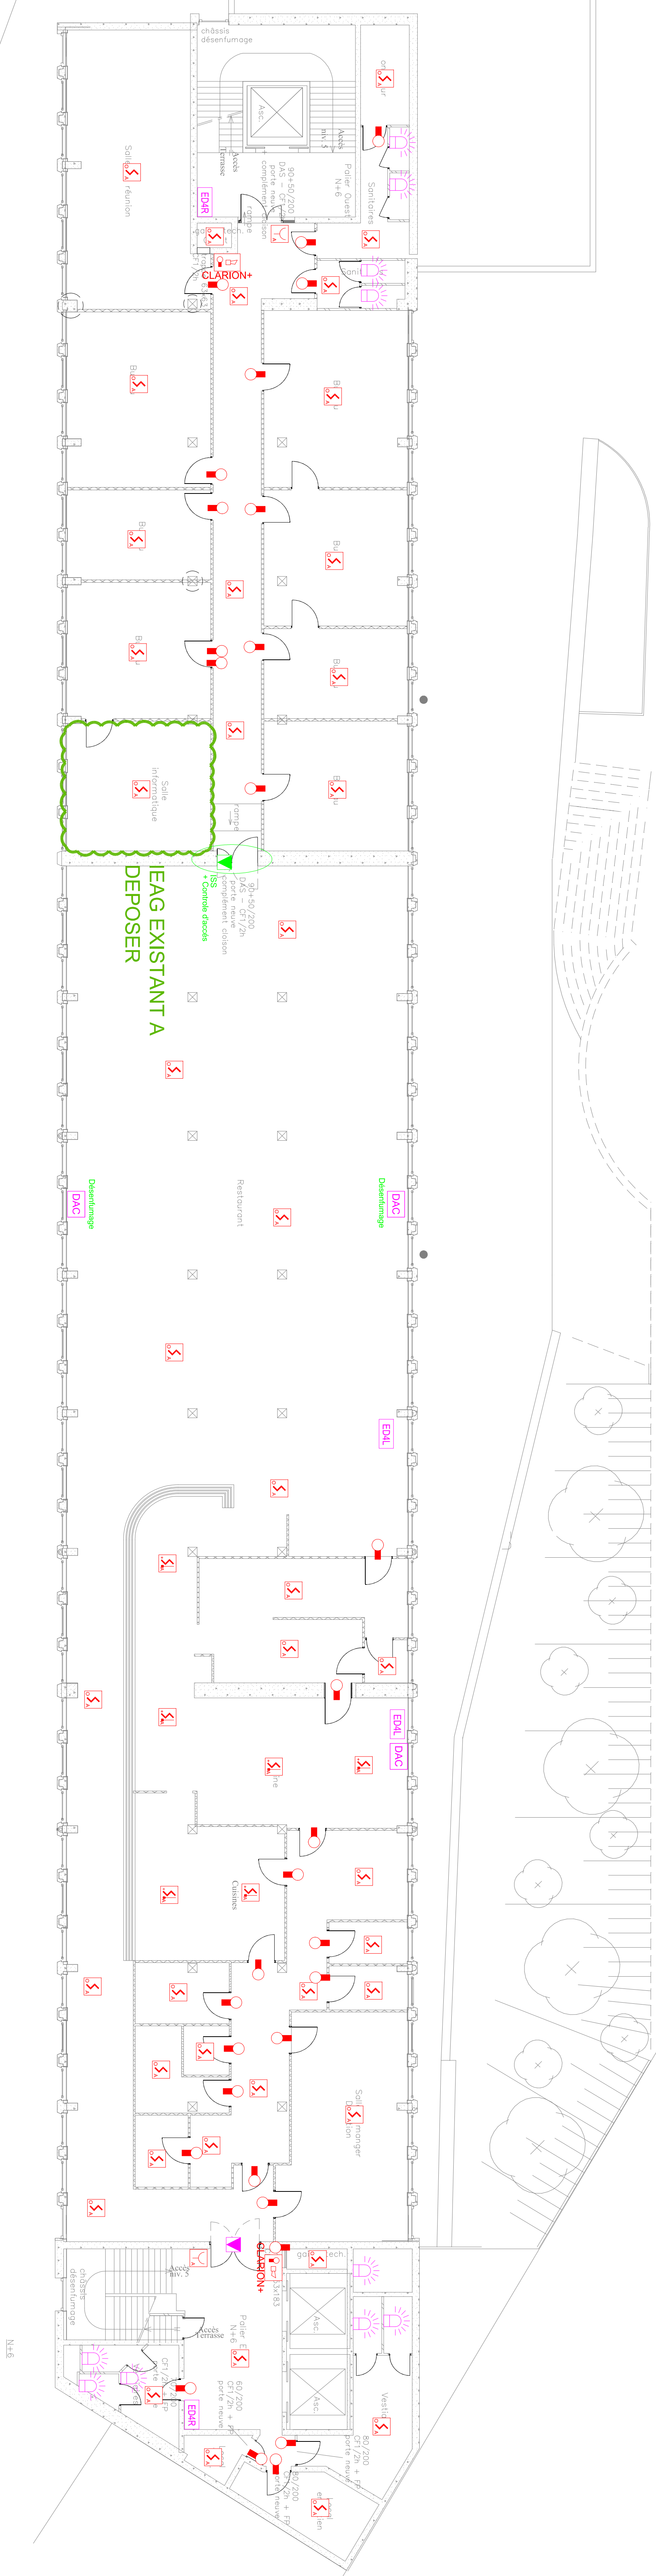

Niveau +6 : CAF/UIOSS
Echelle:1/100

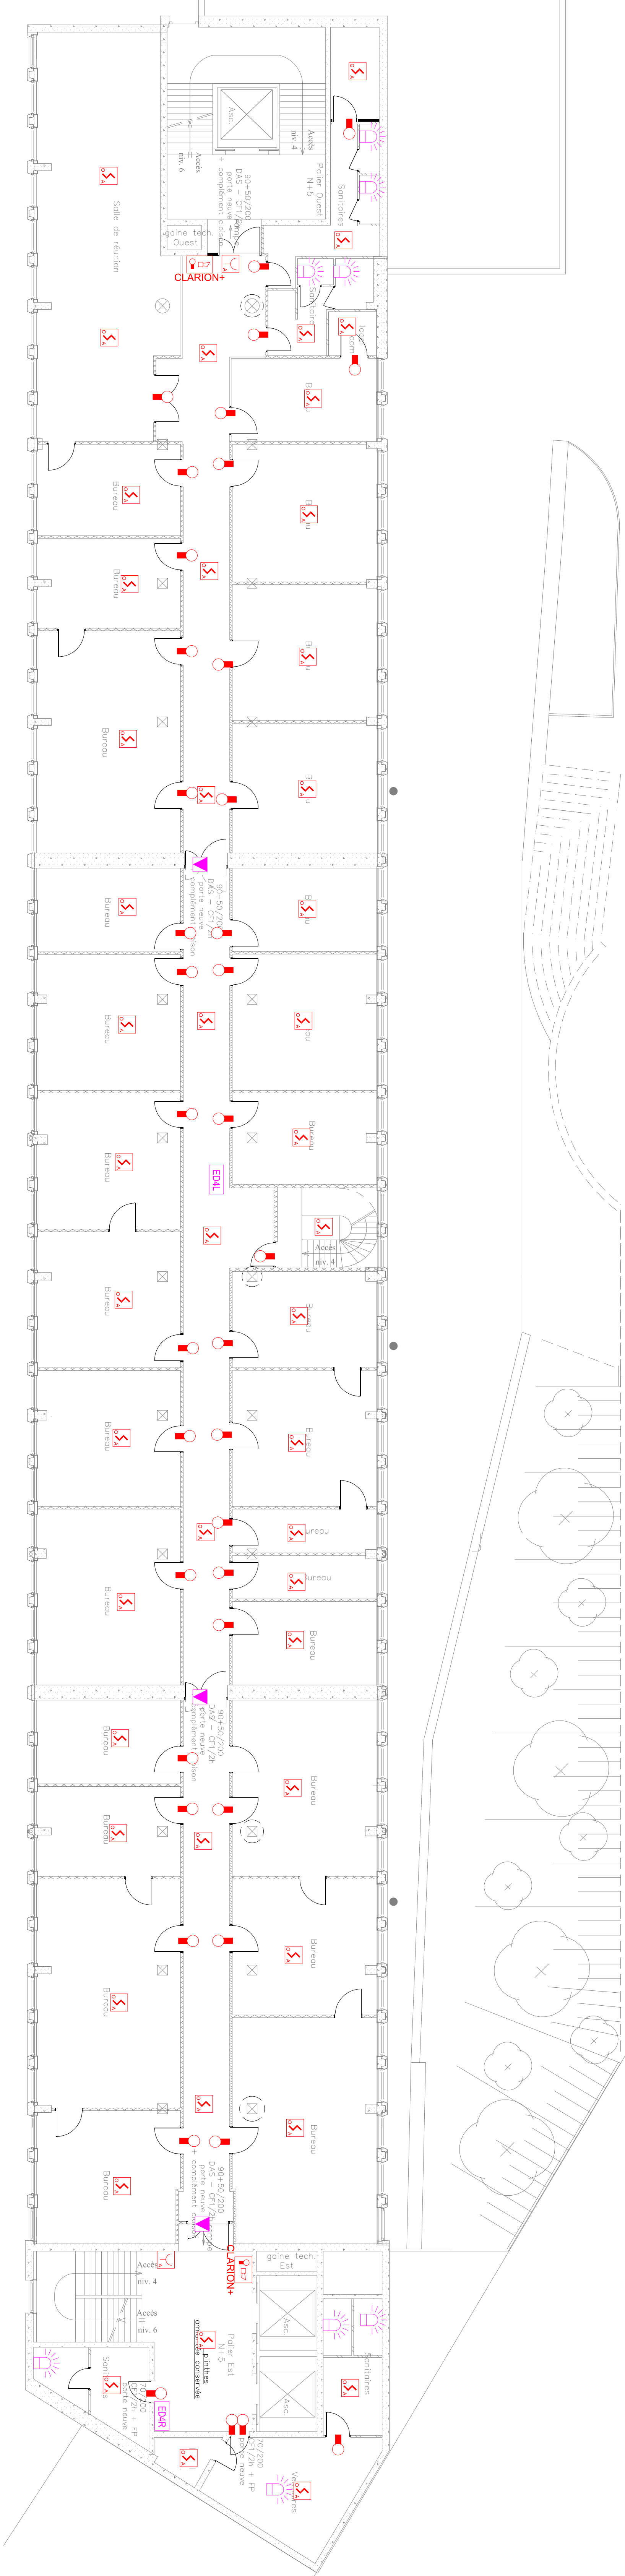


Niveau +5 : CAF
Echelle:1/100

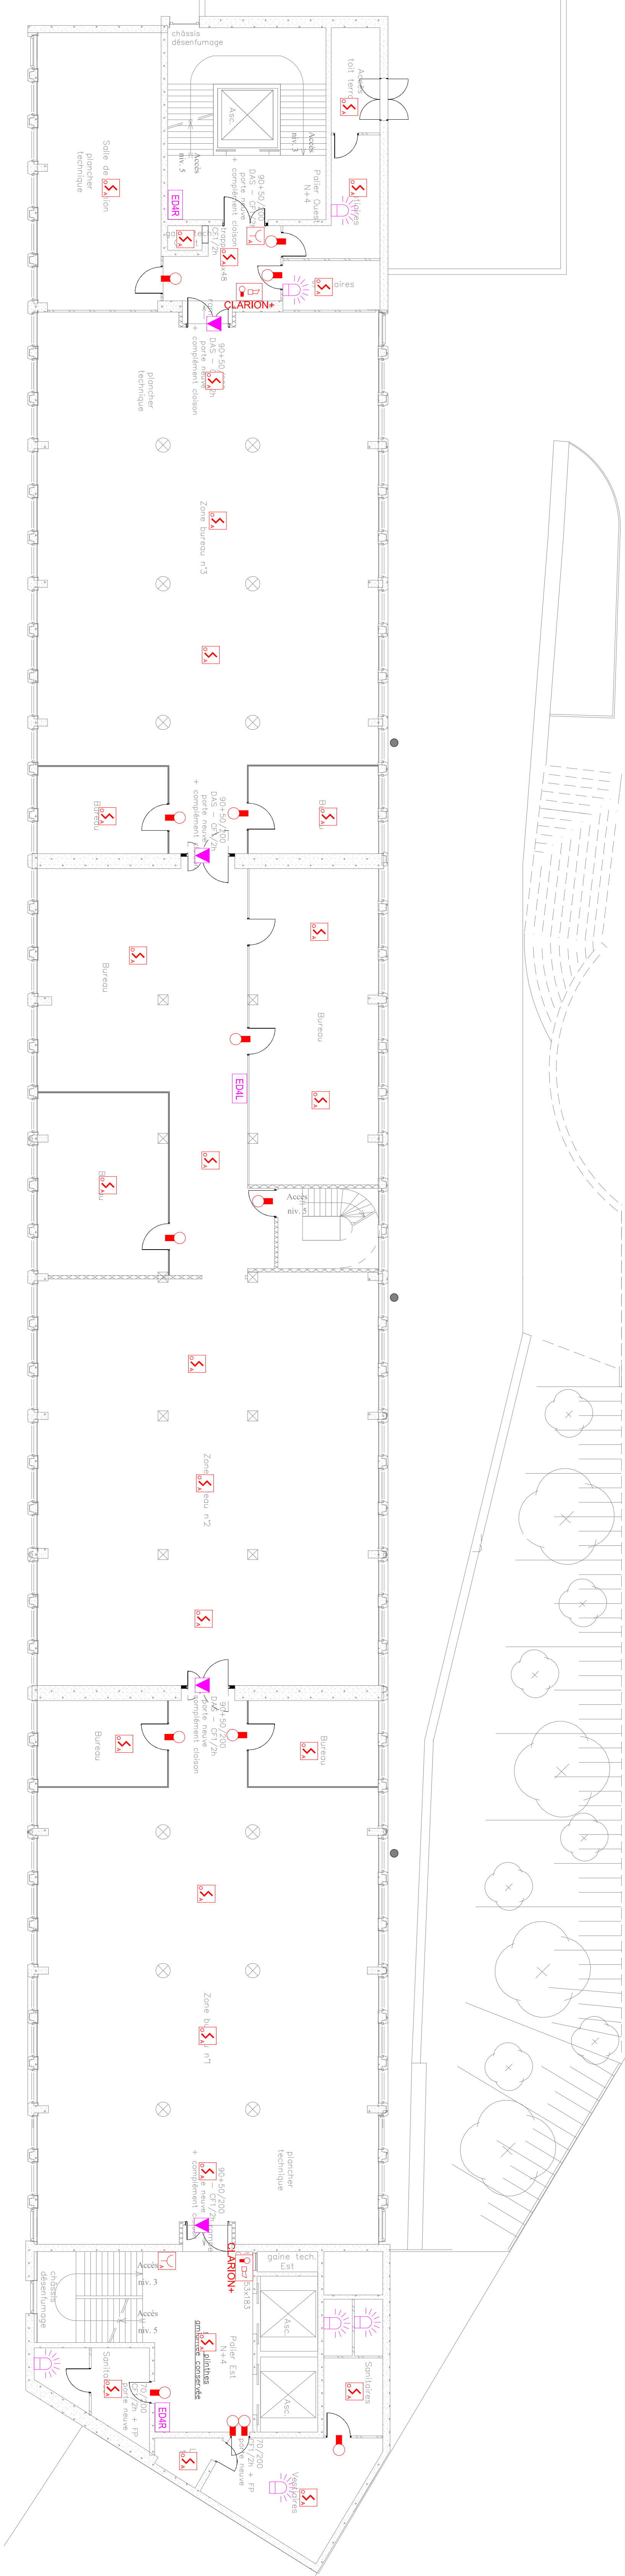

Niveau +4 : CAF
Echelle:1/100

Légende SSI	
	INSTITUTION
	ADHÉRENTS À LA SOCIÉTÉ DE DÉVELOPPEMENT ÉCONOMIQUE
	SECTEUR D'ACTIVITÉ (SIC 1111 - 1211)
	SECTEUR D'ACTIVITÉ (SIC 1311 - 1411)
	SECTEUR D'ACTIVITÉ (SIC 1511 - 1611)
	SECTEUR D'ACTIVITÉ (SIC 9711 - 9811)
	SECTEUR D'ACTIVITÉ (SIC 9911 - 0011)

PROJET IMMOBILIER DES CHARENTAIS DE SECURITE SOCIALE
30, Bd de Bay - 16000 ANCOULOME

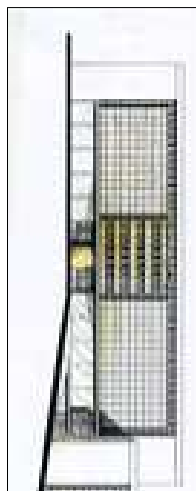

MAÎTRE EN SECURITE DU DOMAINE DE LA SECURITE SOCIALE
30, Bd de Bay - 16000 ANCOULOME

Date: PRODCOE

Date: 30/03/2017

LOT N° 08 - ELECTRICITE Courants Forts-Courants Faibles - SSI

Niveaux :
+6
+5
+4

MODIFICATIONS

INDICE	DATE	NATURE
0	30 Mars 2017	PRODCOE - Courants Forts

ELA-

Document n° 2017-02-01