



PALAIS DE LA PORTE DORÉE

Direction du Monument Historique
de l'immobilier et de la sécurité

Cahier de plans 2026 :

Décembre
2025

SOMMAIRE

1.	Plan 2ème Sous-sol - Niveau S2.....	3
2.	Plan 1er Sous-sol – Niveau S1	4
3.	Plan Rez-de-jardin - Niveau 00.....	5
4.	Plan Rez-de-chaussée – Niveau 01	6
5.	Plan Entresol - Niveau ES	7
6.	Plan 1er étage – Niveau 02.....	8
7.	Plan 2ème étage – Niveau 03.....	9
8.	Plan Toiture – Niveau TT	10
9.	Plan Masse – Niveau EXT	11



COUPE CC'

COUPE AA'

COUPE BB'

COUPE BB'


COUPE DD'

COUPE DD'


COUPE CC'


COUPE AA'




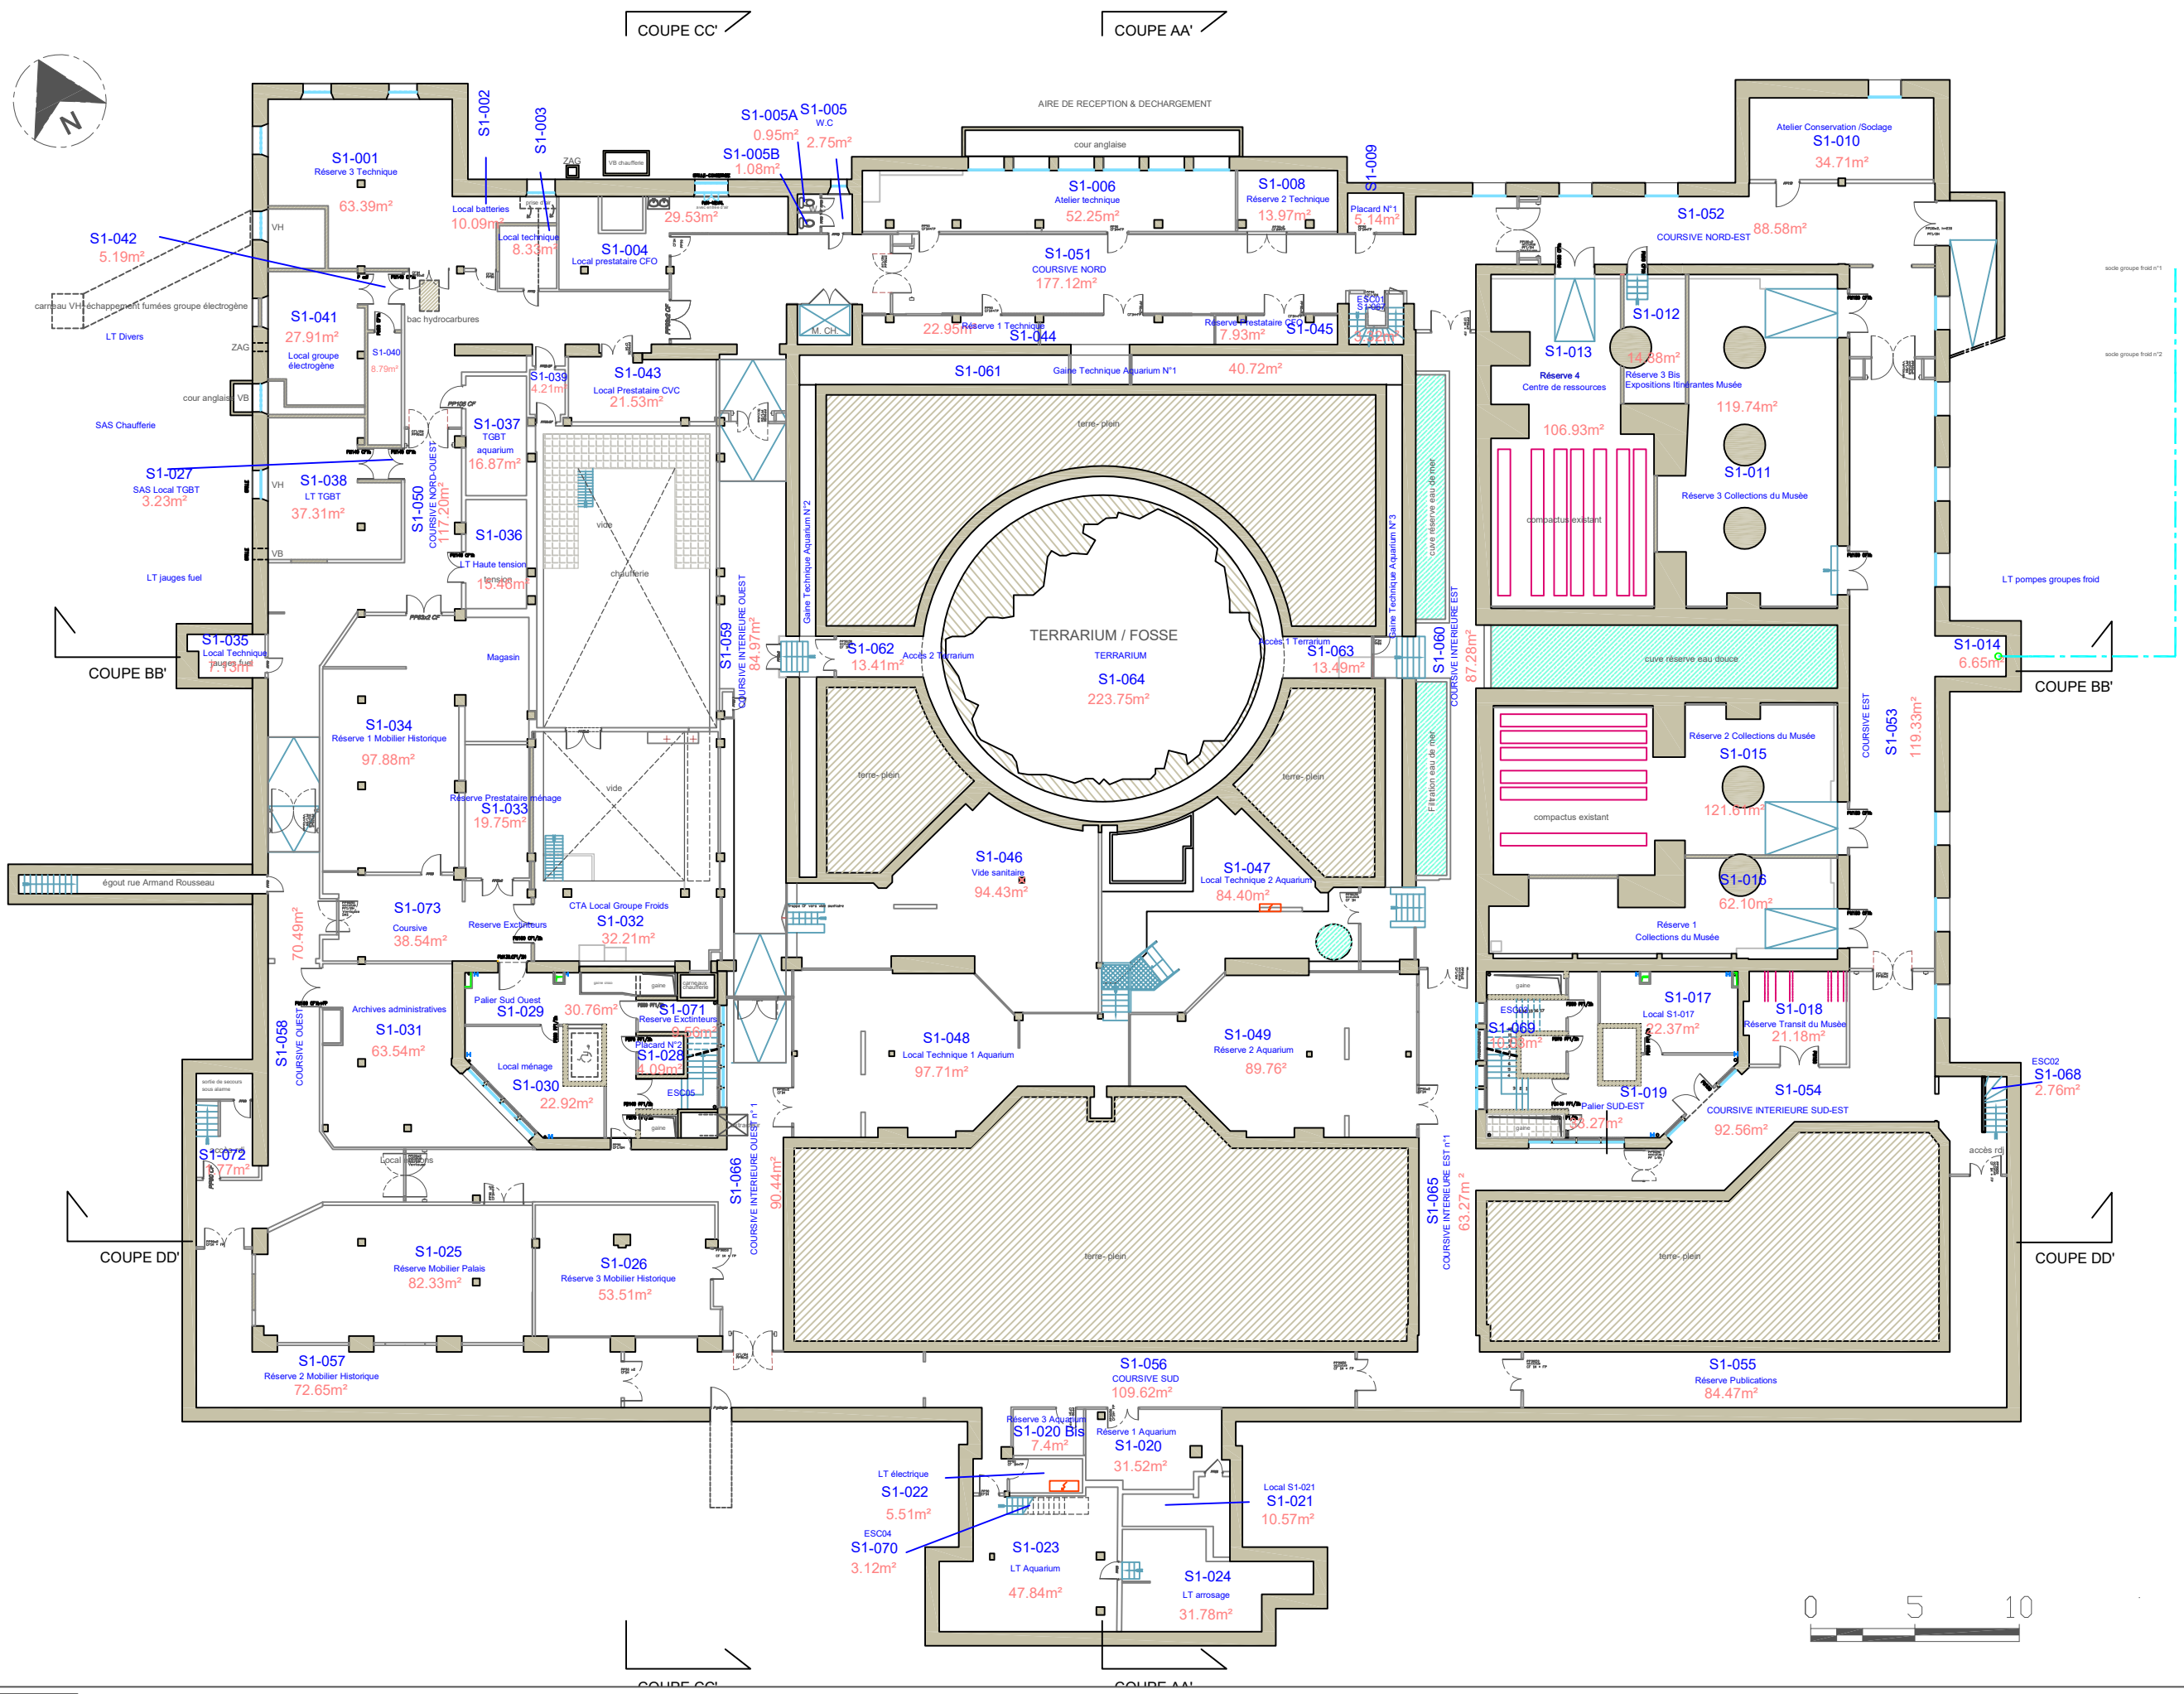

Plan - Sous-sol - Niveau S1

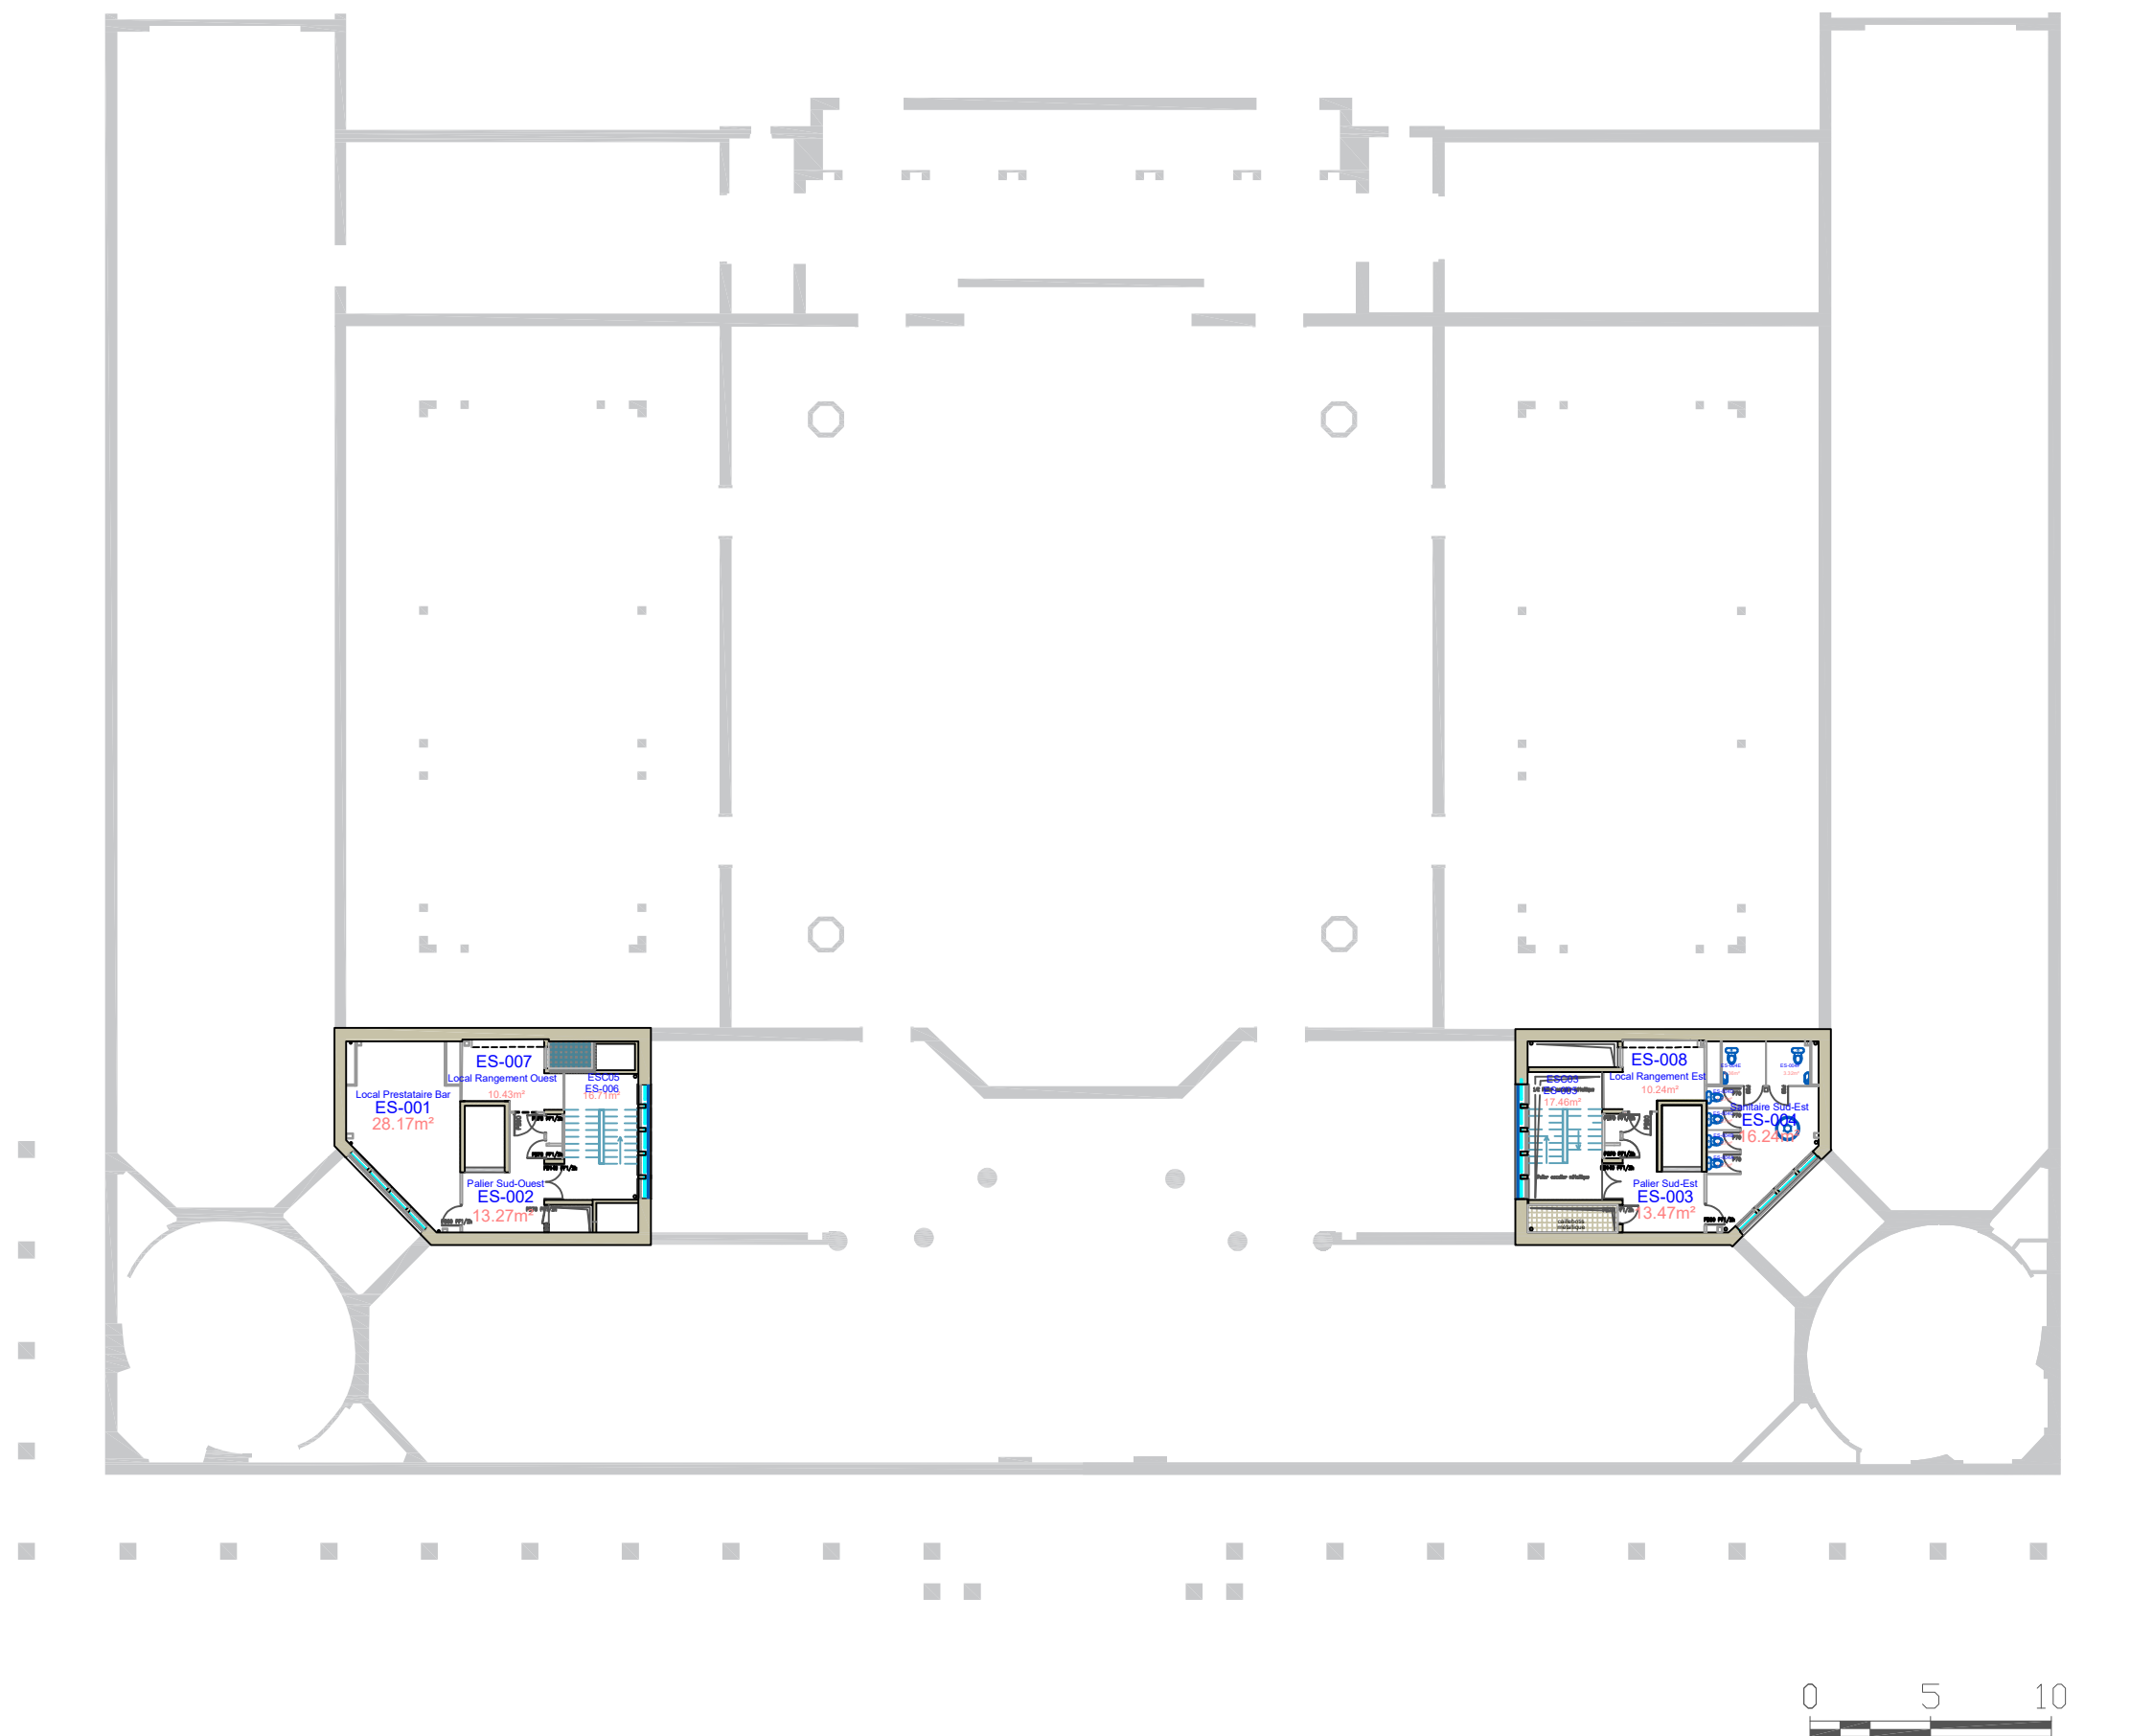

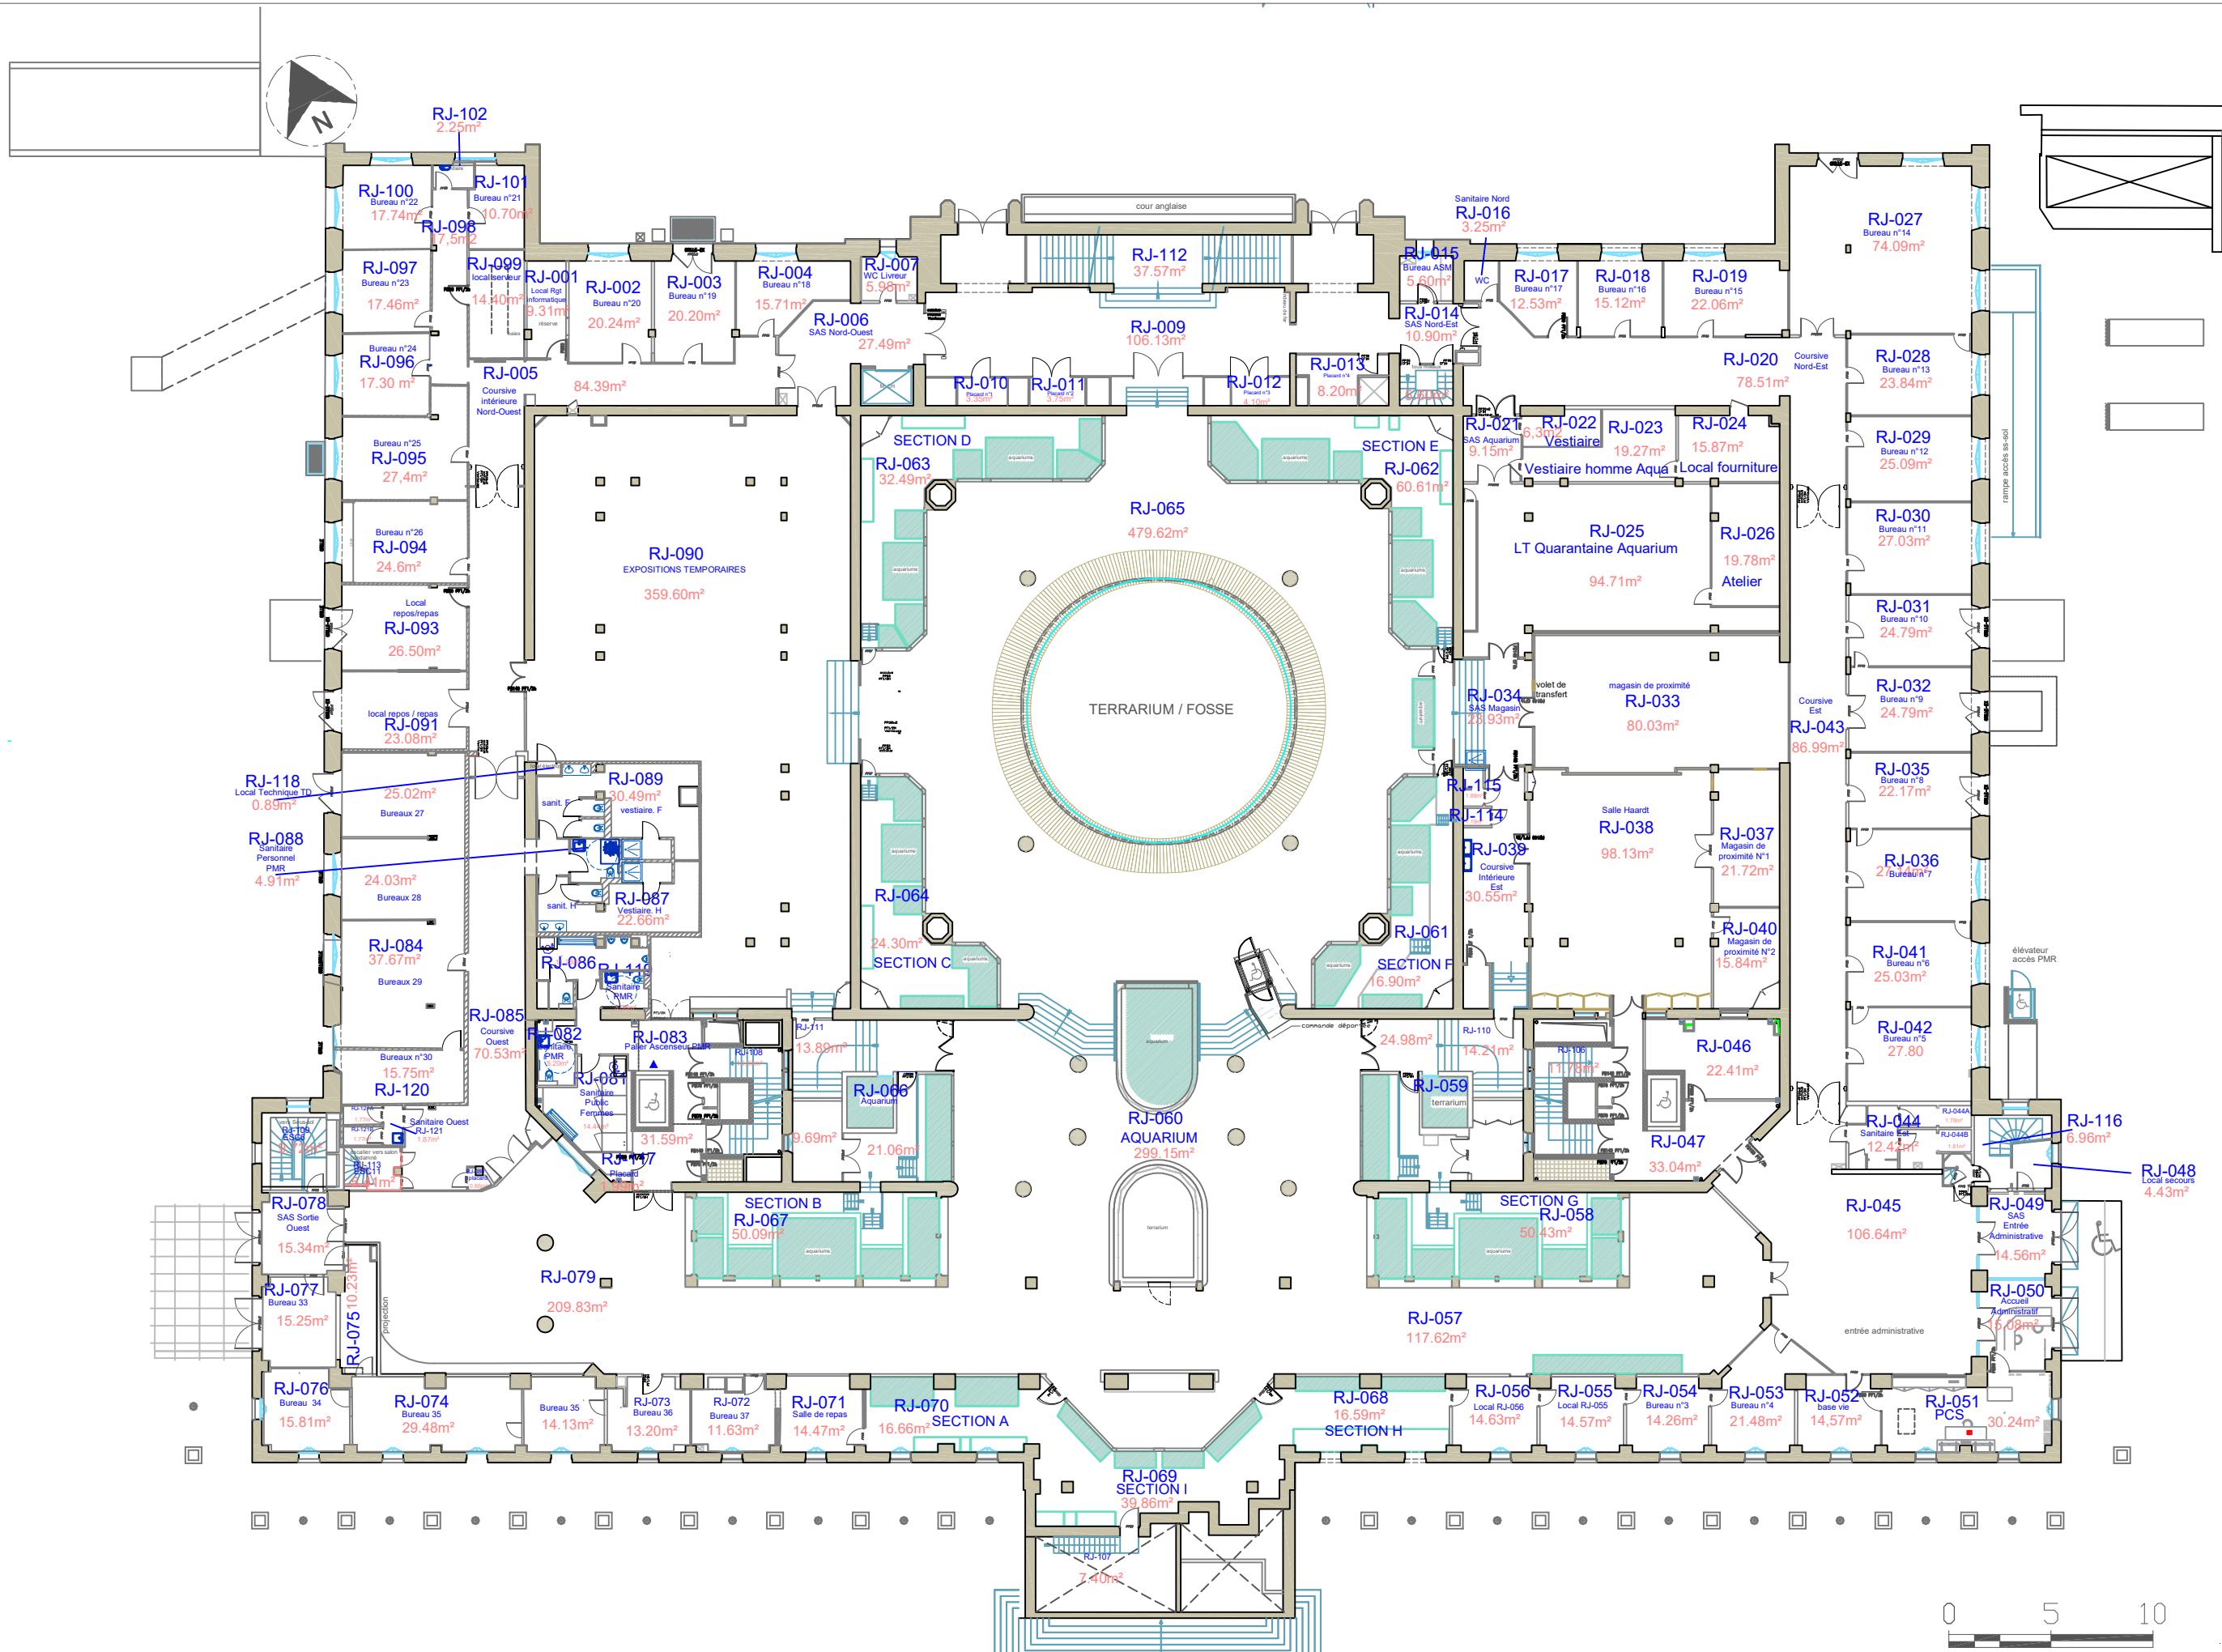

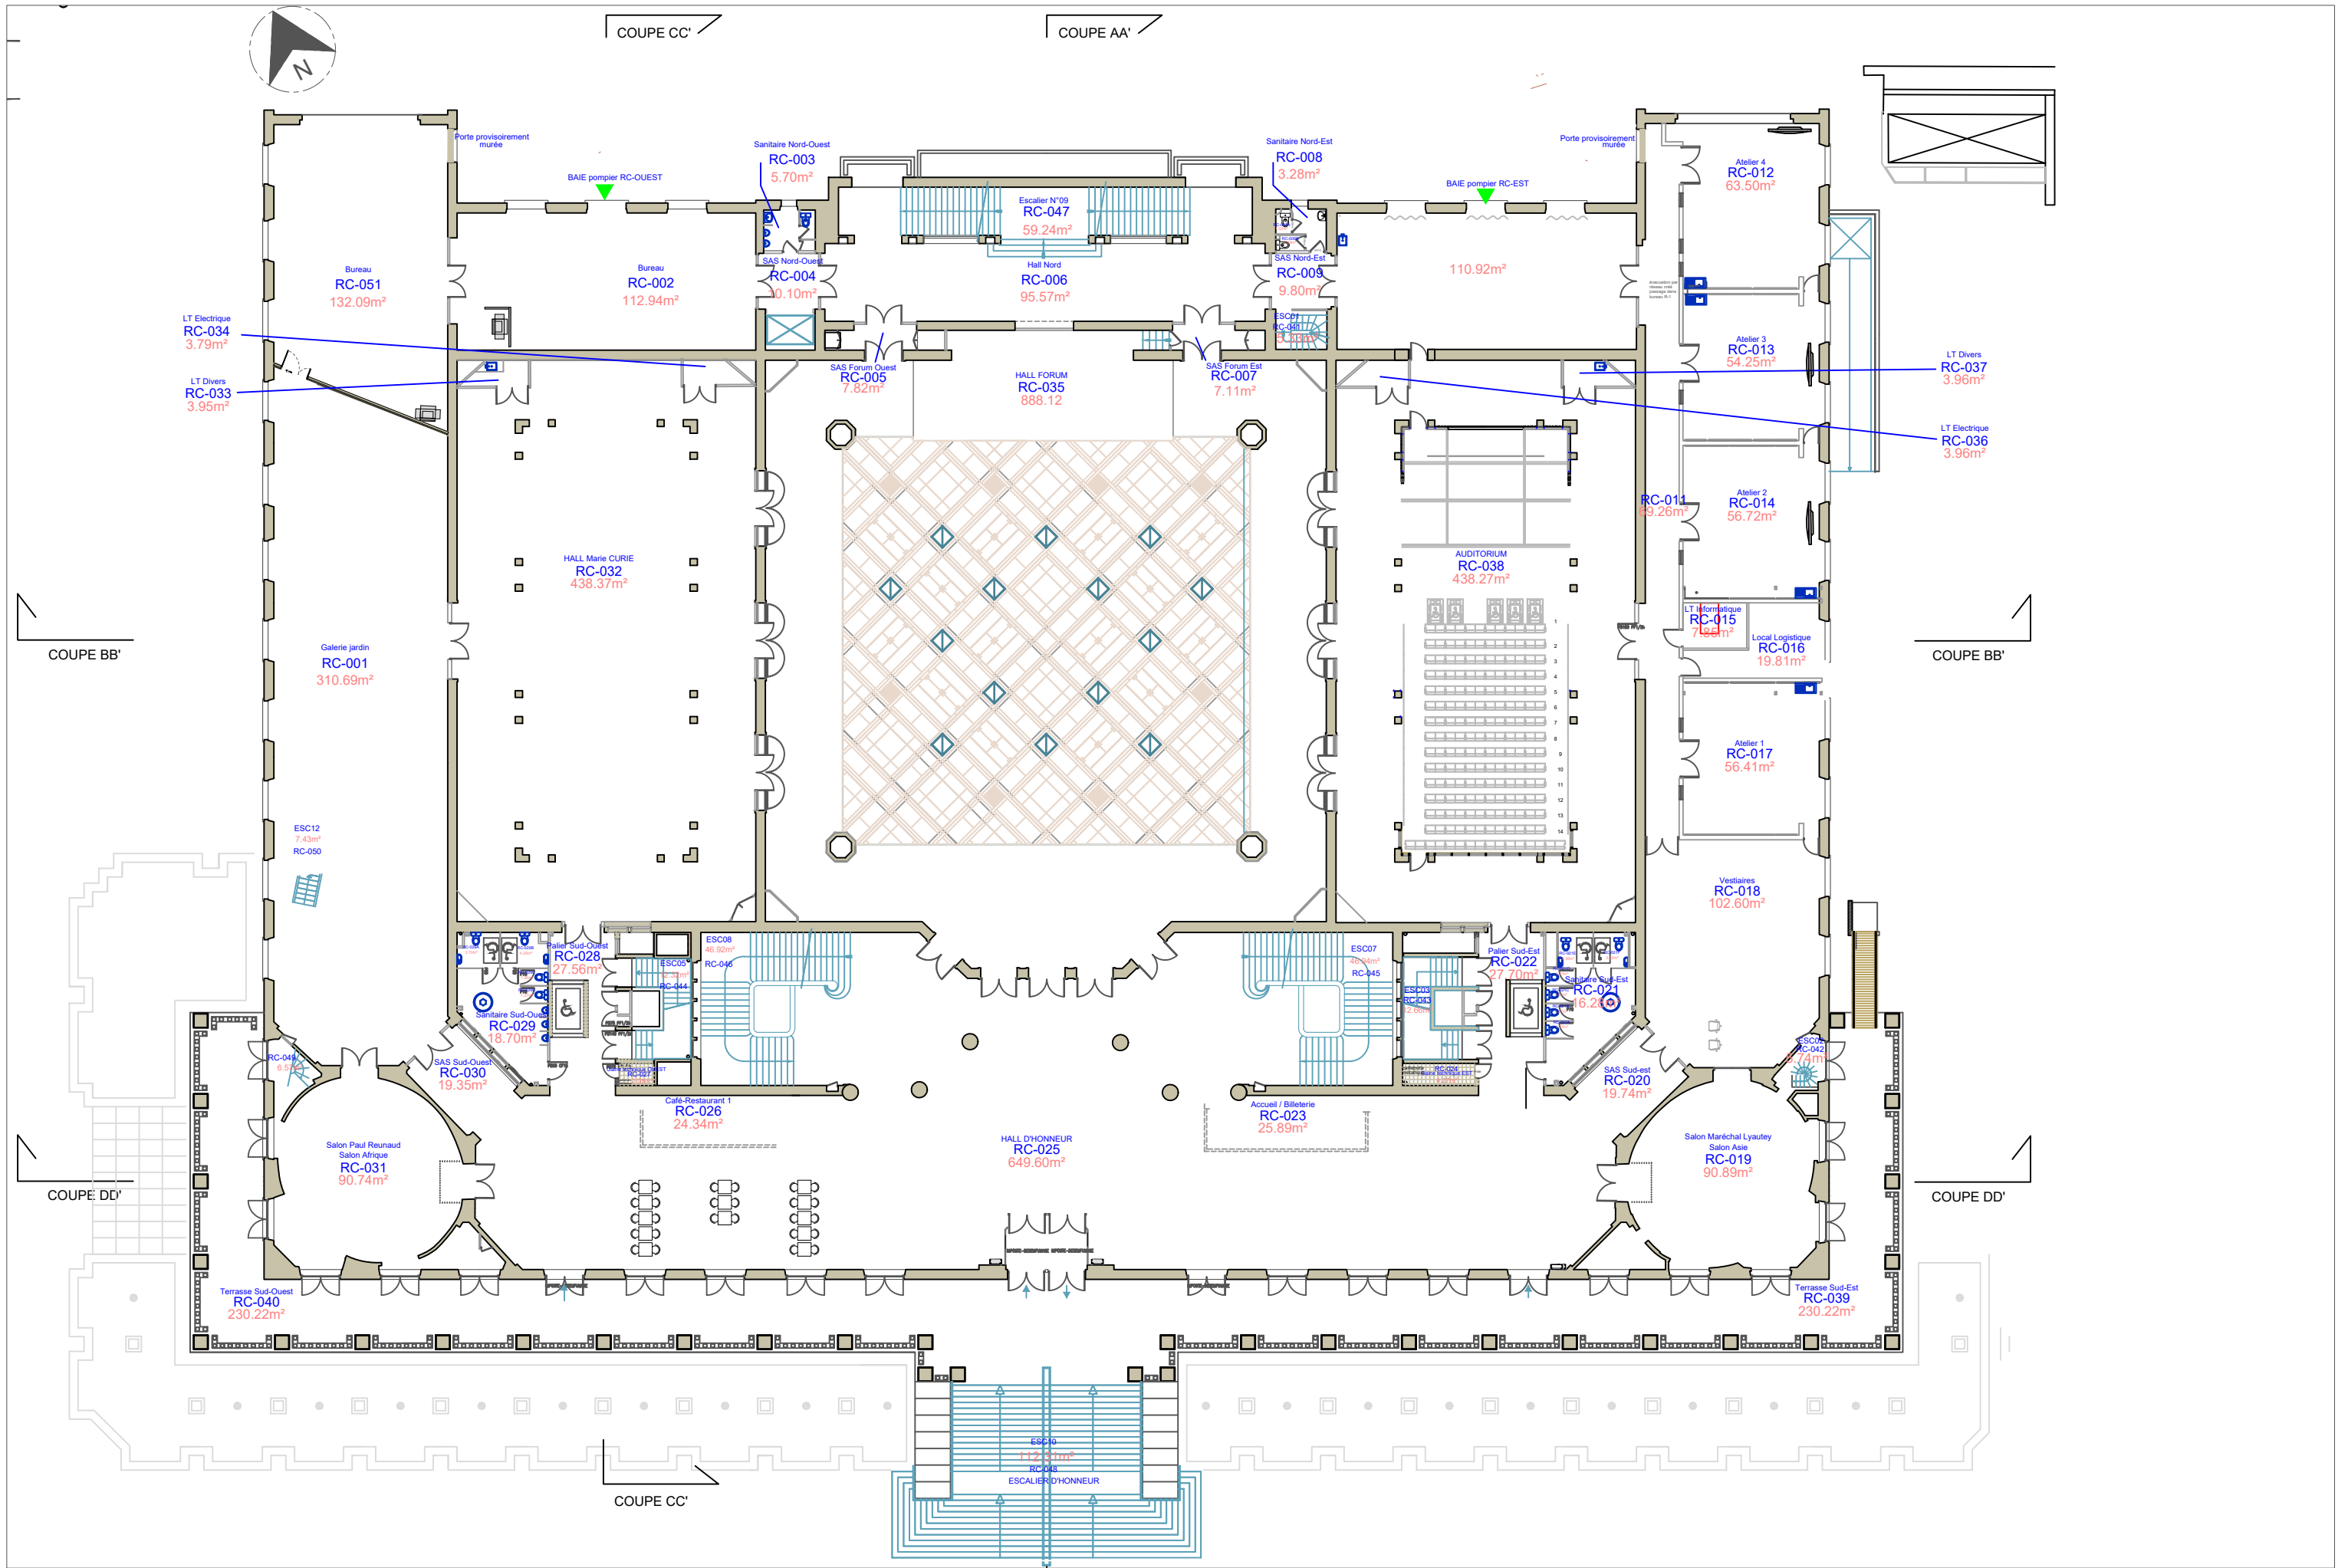



COUPE CC'

COUPE AA'

COUPE BB'

COUPE BB'

COUPE DD'

COUPE DD'

COUPE CC'

COUPE AA'




Plan- 1^{er} étage - Niveau E1

Echelle 1/300e

1^{er} étage
Niveau E1

DMHIS
01 / 01 / 2026

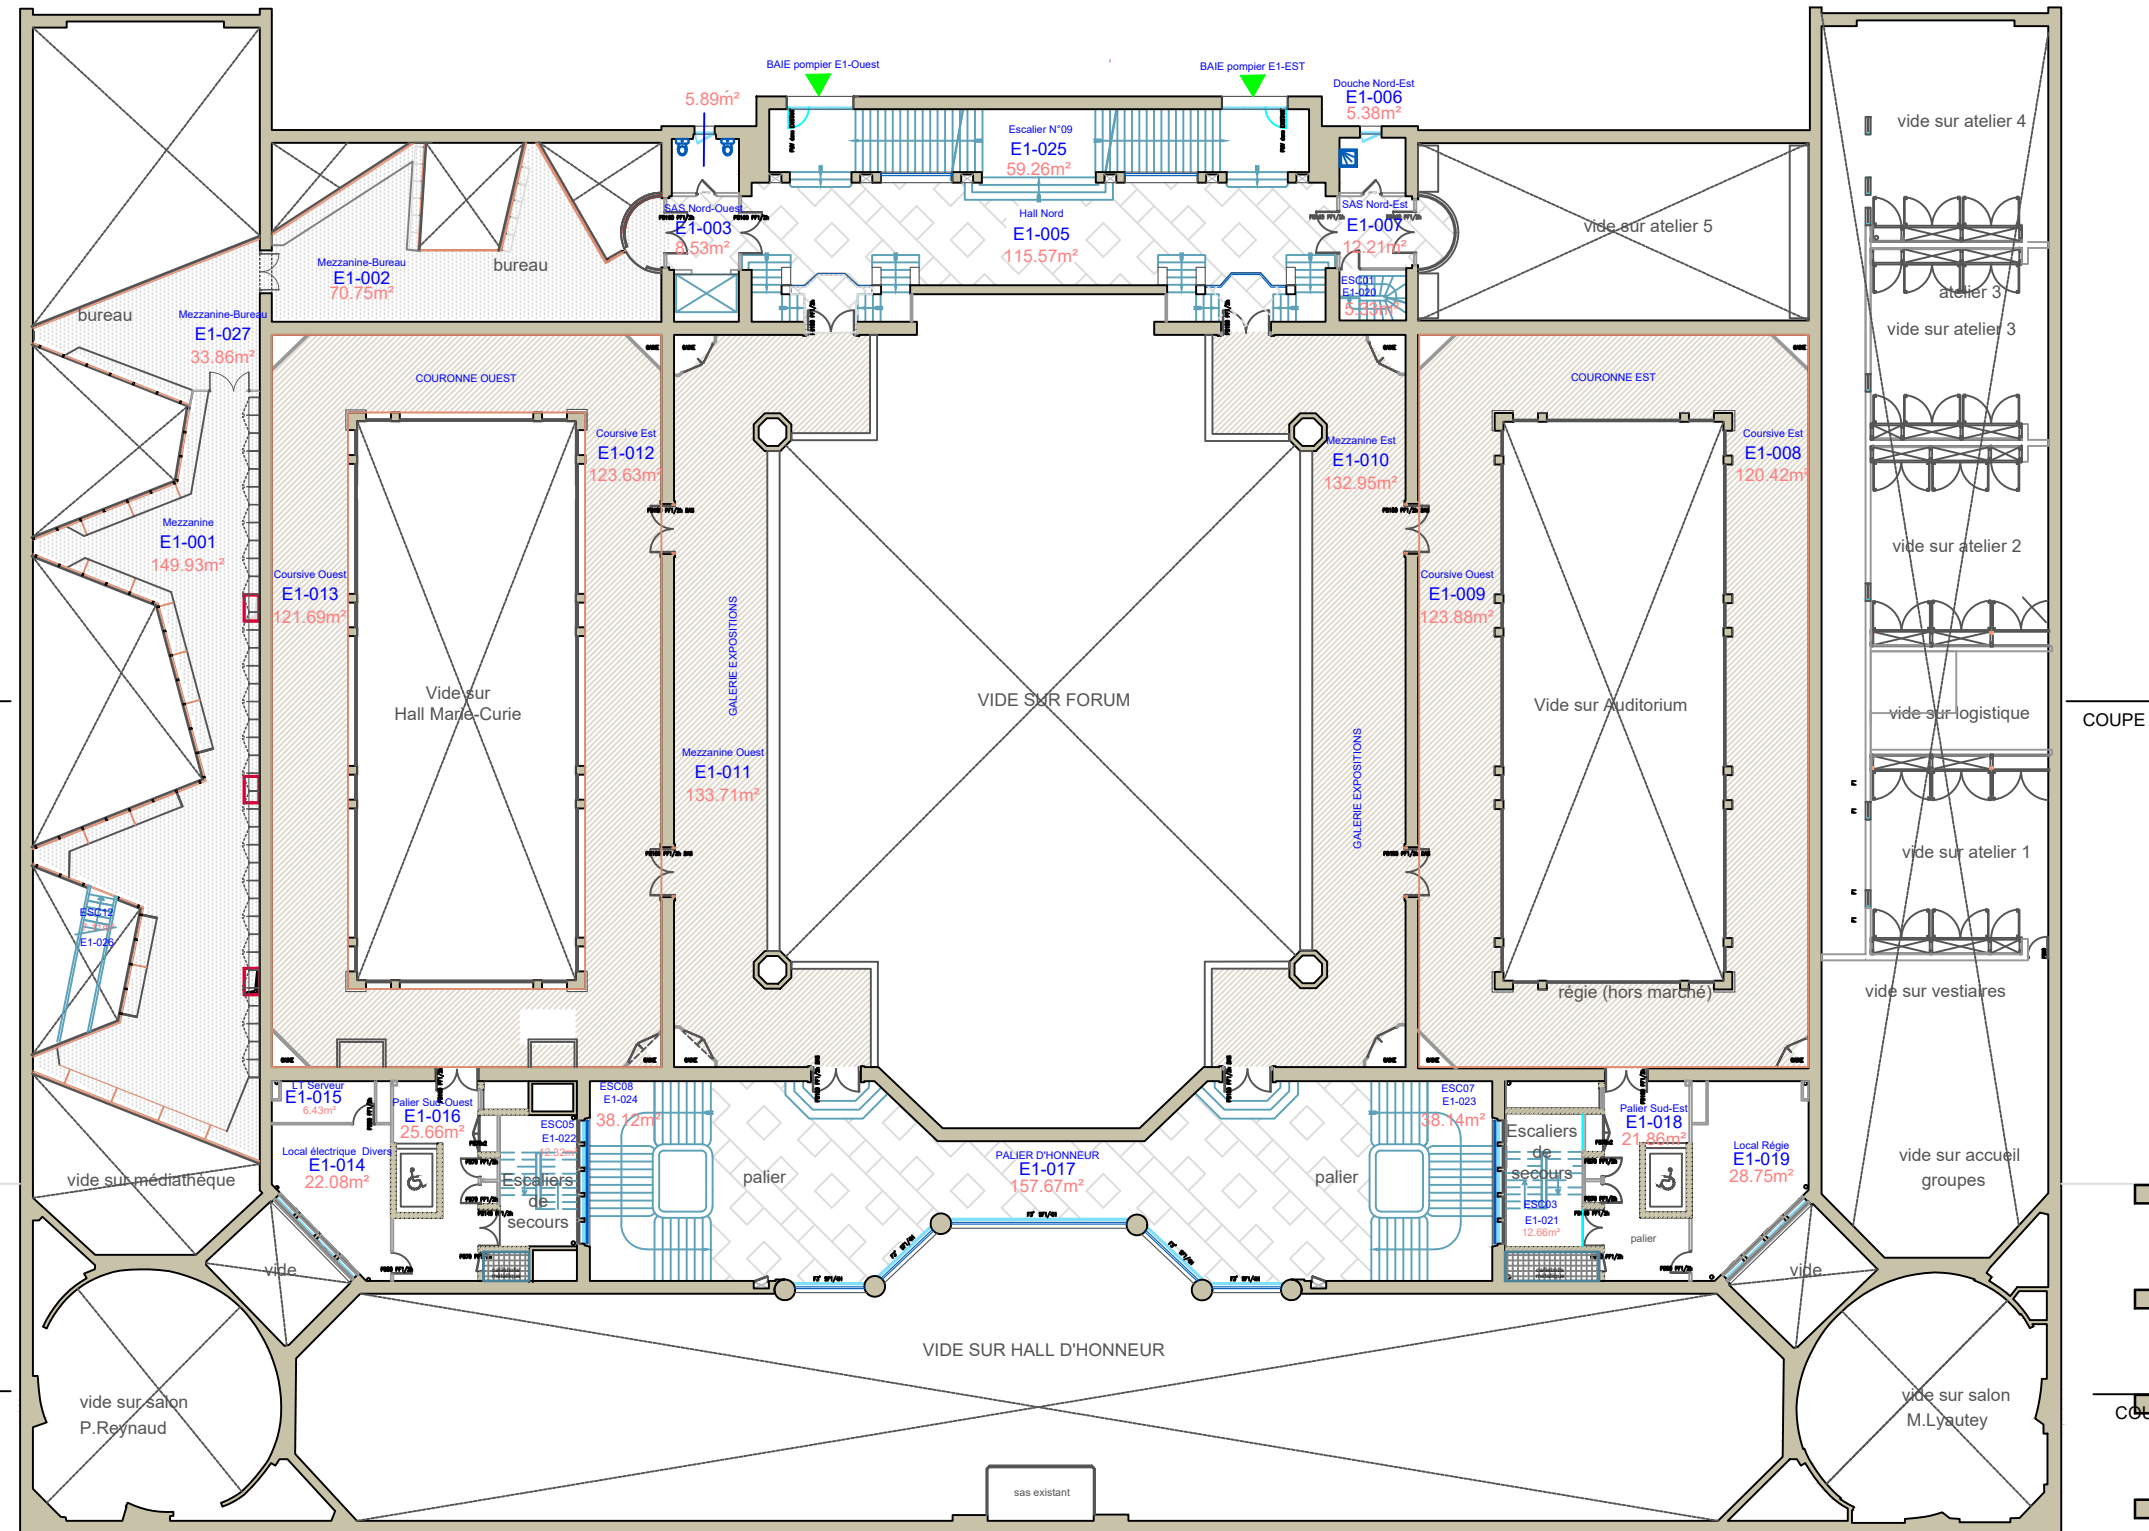



COUPE AA'

COUPE BB'


COUPE BB'

COUPE DD'

COUPE DD'

COUPE CC'

COUPE AA'

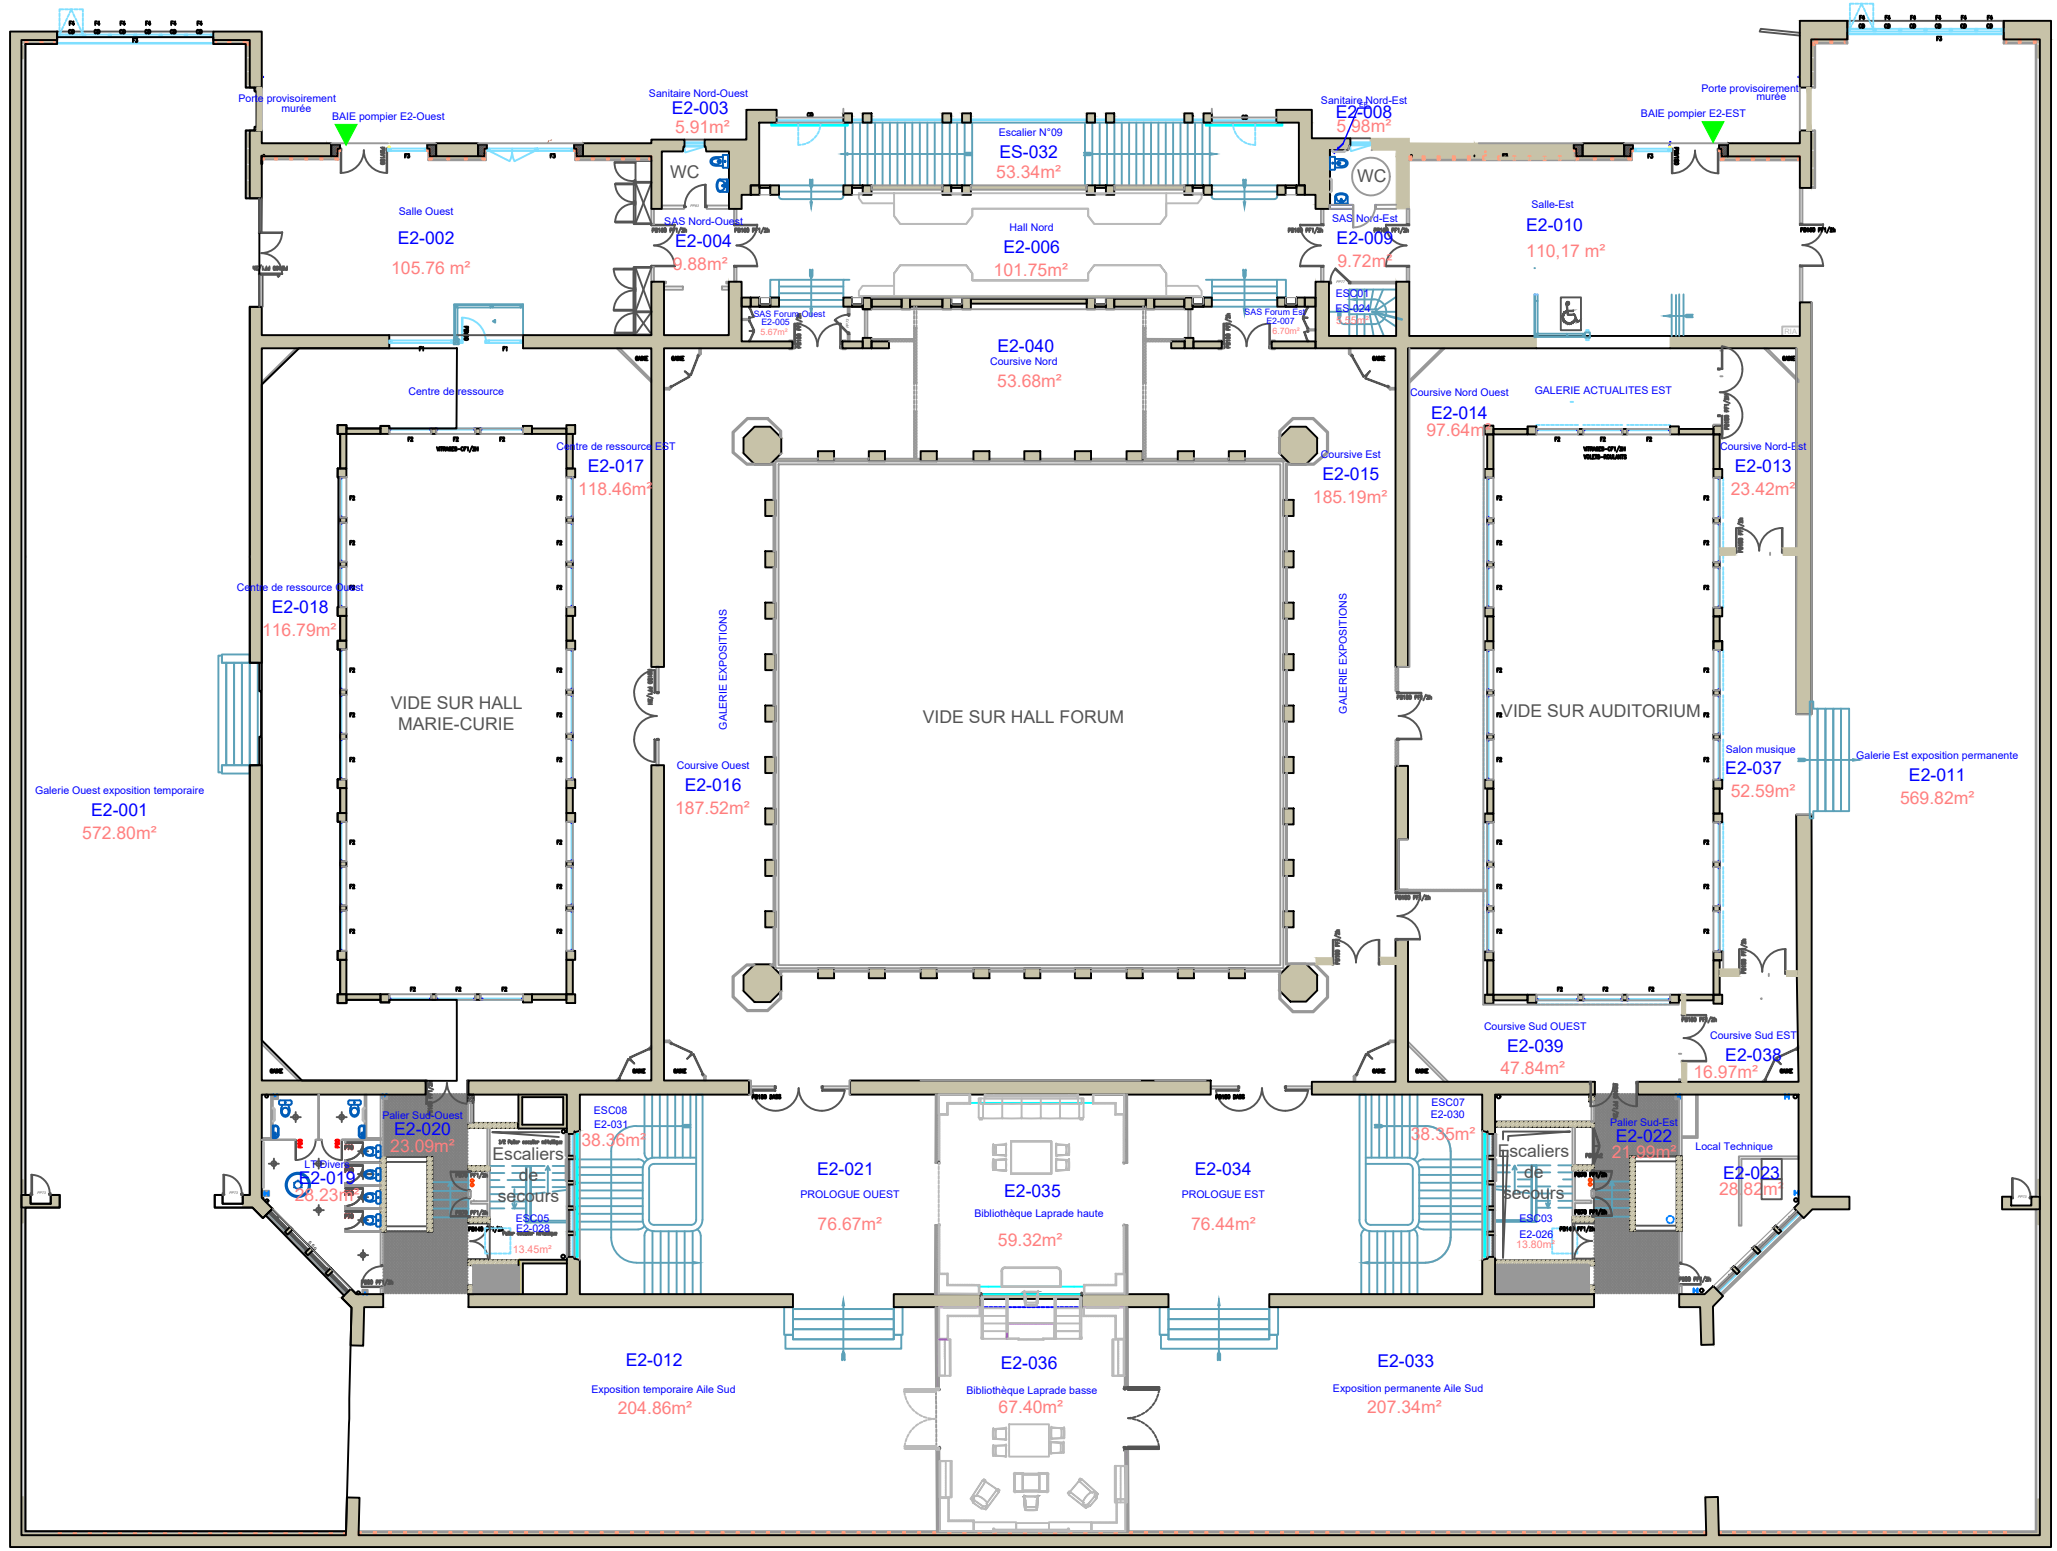

Plan - 2^{ème} étage - Niveau E2

Echelle 1/300e

2^{ème} étage
Niveau E2

DMHIS
01/01/2026



Zone couverture Nord CTA 1

TT-006
203,27m²

COUPE CC'

COUPE AA'

Zone Nord-Ouest

TT-001
1001,95m²

Zone Nord-Est

TT-002
996,93m²

Courette OUEST

TT-007
148,25m²

Courette EST

TT-008
147,59m²

Zone Sud-Ouest

TT-003
1538,81m²

Zone Sud-Est

TT-004
1537,16m²

COUPE BB'

COUPE DD'


0 5 10

COUPE CC'


COUPE AA'


DMHIS
22/04/2026

ILE-DE-FRANCE PARIS XII^{ème} PALAIS DE LA PORTE DOREE Monument Historique Classé
Pierre-Jean TRABON ARCHITECTE EN CHEF DES MONUMENTS HISTORIQUES
ETAT DES LIEUX
COUPE LONGITUDINALE BB' échelle 1/250^{ème} - format A3
Décembre 2025

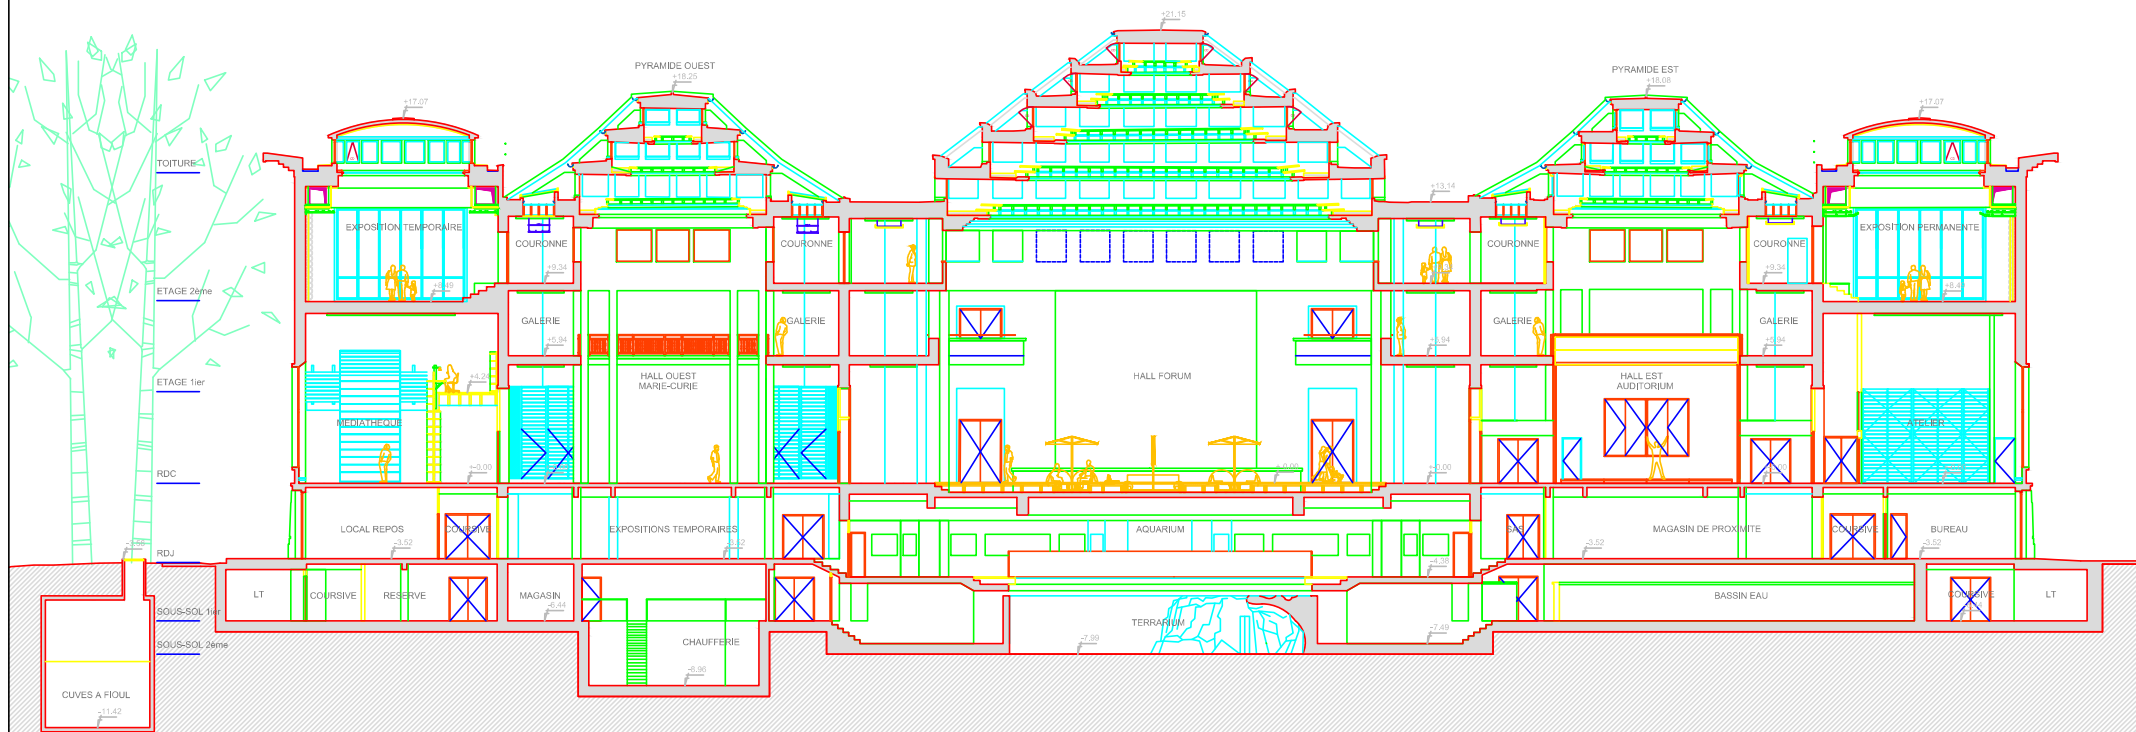

COUPE BB' - 1/250

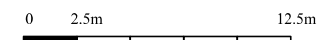

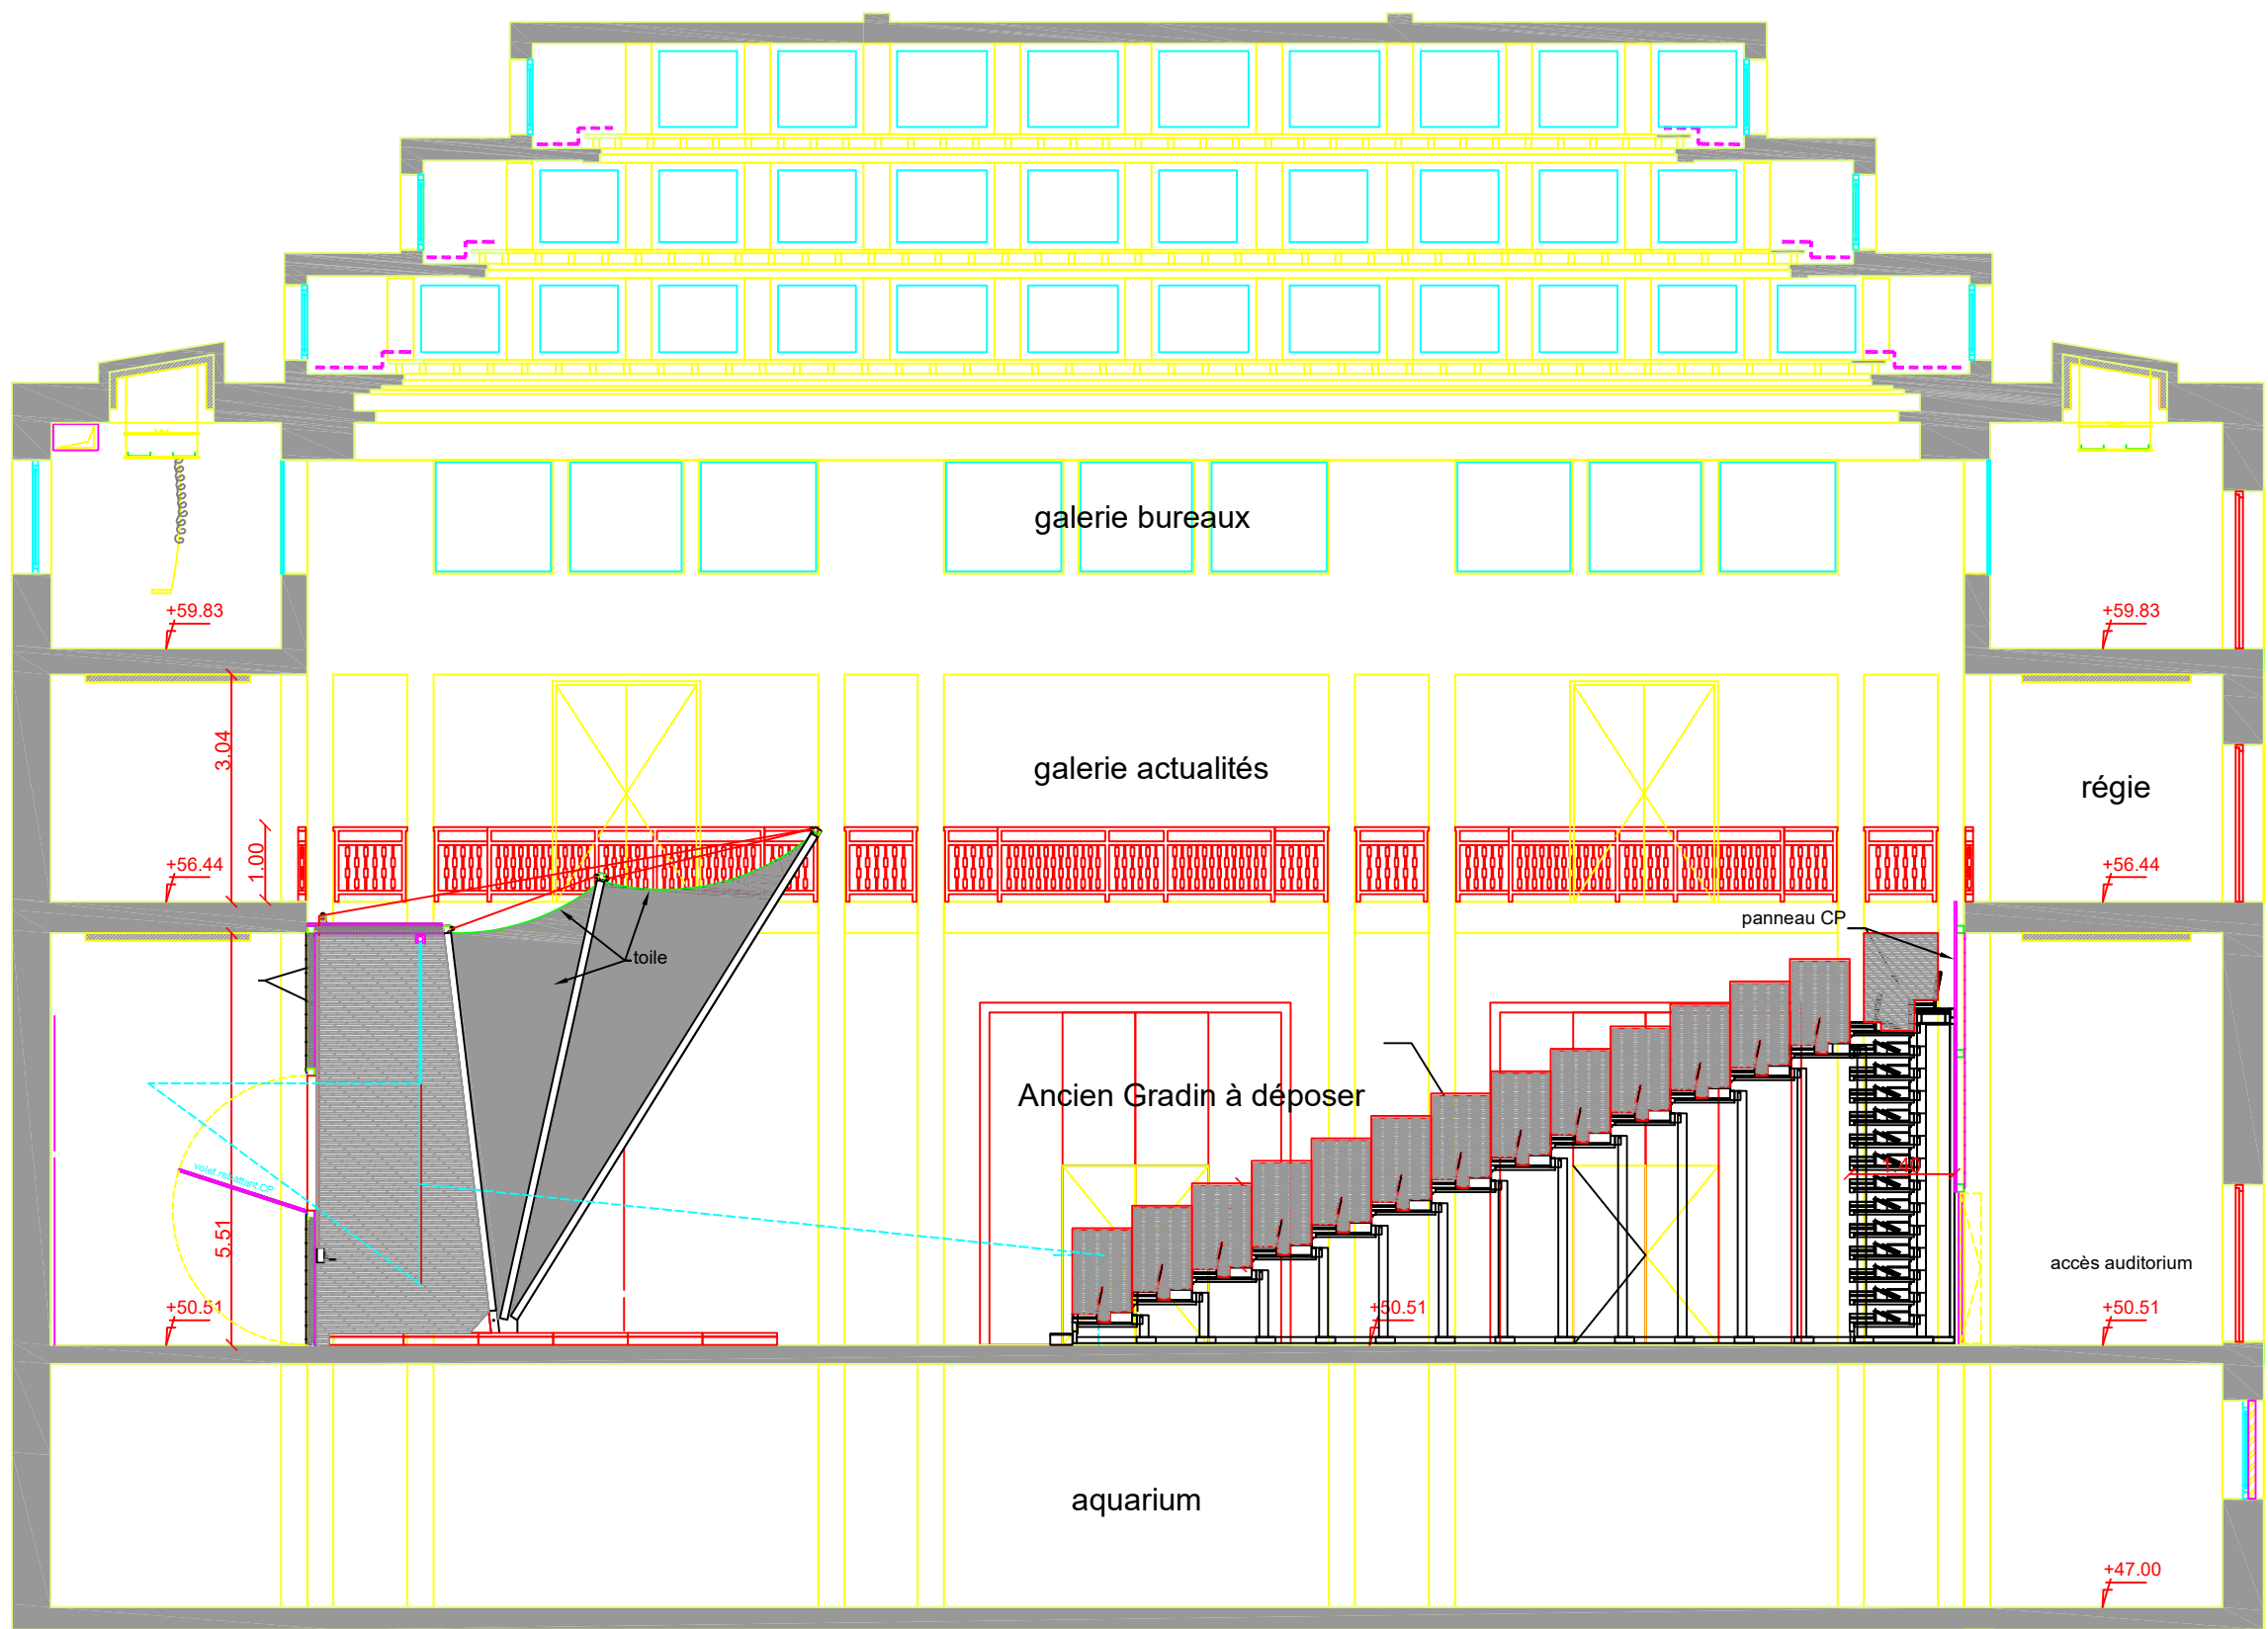

COUPE EE Ech:1/100 Date:22/04/2026 Palais de la porte dorée DMHIS


	béton
	parpaing
	carreaux plâtre
	existant

NOMENCLATURE MAÇONNERIES	Localisation
1 Plaqueau béton	courtoies
2 Parpaing plein 20cm enduit 1 face	galerie ascenseurs courtoies
3 Parpaing creux 20cm enduit 1 face et 2 faces CF 2H	galerie techniques courtoies séparées
4 Parpaing plein 15cm enduit 2 faces CF 2H	cloisons LT au sol
5 Parpaing plein 15cm enduit 1 face CF 2H	galerie technique palier recouvrement expo temporaire
6 Carreaux plâtre plein 10cm CF 2H	recouvrement balcon courtoies
7 Cloison plaque de plâtre 125mm large 45mm+28A13 face	cloisons sanitaires courtoies
8 Cloison plaque de plâtre CF 1H large 45mm+28A13 face panneau stratifié bois face	galerie technique sanitaires courtoies renclenchement portes
9 Cloison plaque de plâtre CF 1H large 100mm+28A13 face panneau stratifié bois face	encastrement portes
	portes acoustiques rés. supérieur
	cloisons entrées rés. supérieur

NOMENCLATURE FENETRES	Localisation
F1 FENETRE BOIS VITREE FIXE	- lg 250, 150 H 250 bureaux, exposition file 7
F2 FENETRE ACIER VITREE 1 ouvrant à carré	- lg 180 H 150 bureaux étage
F3 FENETRE ACIER VITREE FIXE	- lg HZ les adm. ass. exotisme, méditerranéenne expositions
F4 FENETRE ACIER VITREE FIXE	- lg HZ carterement hall d'entrée
	- lg 90, H 100 désenfumage façade Nord

NOMENCLATURE PORTES	Localisation
PABO 90	PORTE METALLIQUE
PM 40, 90	PORTE METALLIQUE double vantaux
PEZF 120	PORTE METALLIQUE double vantaux
PMSTIS	PORTE METALLIQUE SOUS TENTE
PG200	PORTE GRILLE métallique double vantaux
PG200	PORTE GRILLE métallique double vantaux
PPFE	PORTE EXISTANTE
PMV	PORTE METALLIQUE VITREE
PV180	PORTE VITREE
PEV80, 180	PORTE BOIS VITREE
PBS 180	PORTE BOIS STRATIFIE
PEV80, 90, 140, 160	PORTE BOIS PLANE
P70,80	PORTE METAL ALVEOLEE STRATIFIE

ILE-DE-FRANCE PARIS XII^{ème} PALAIS DE LA PORTE DOREE Monument Historique Classé
Pierre-Jean TRABON ARCHITECTE EN CHEF DES MONUMENTS HISTORIQUES
ETAT DES LIEUX
COUPES TRANSVERSALE EE' échelle 1/250ème - format A3
Décembre 2025

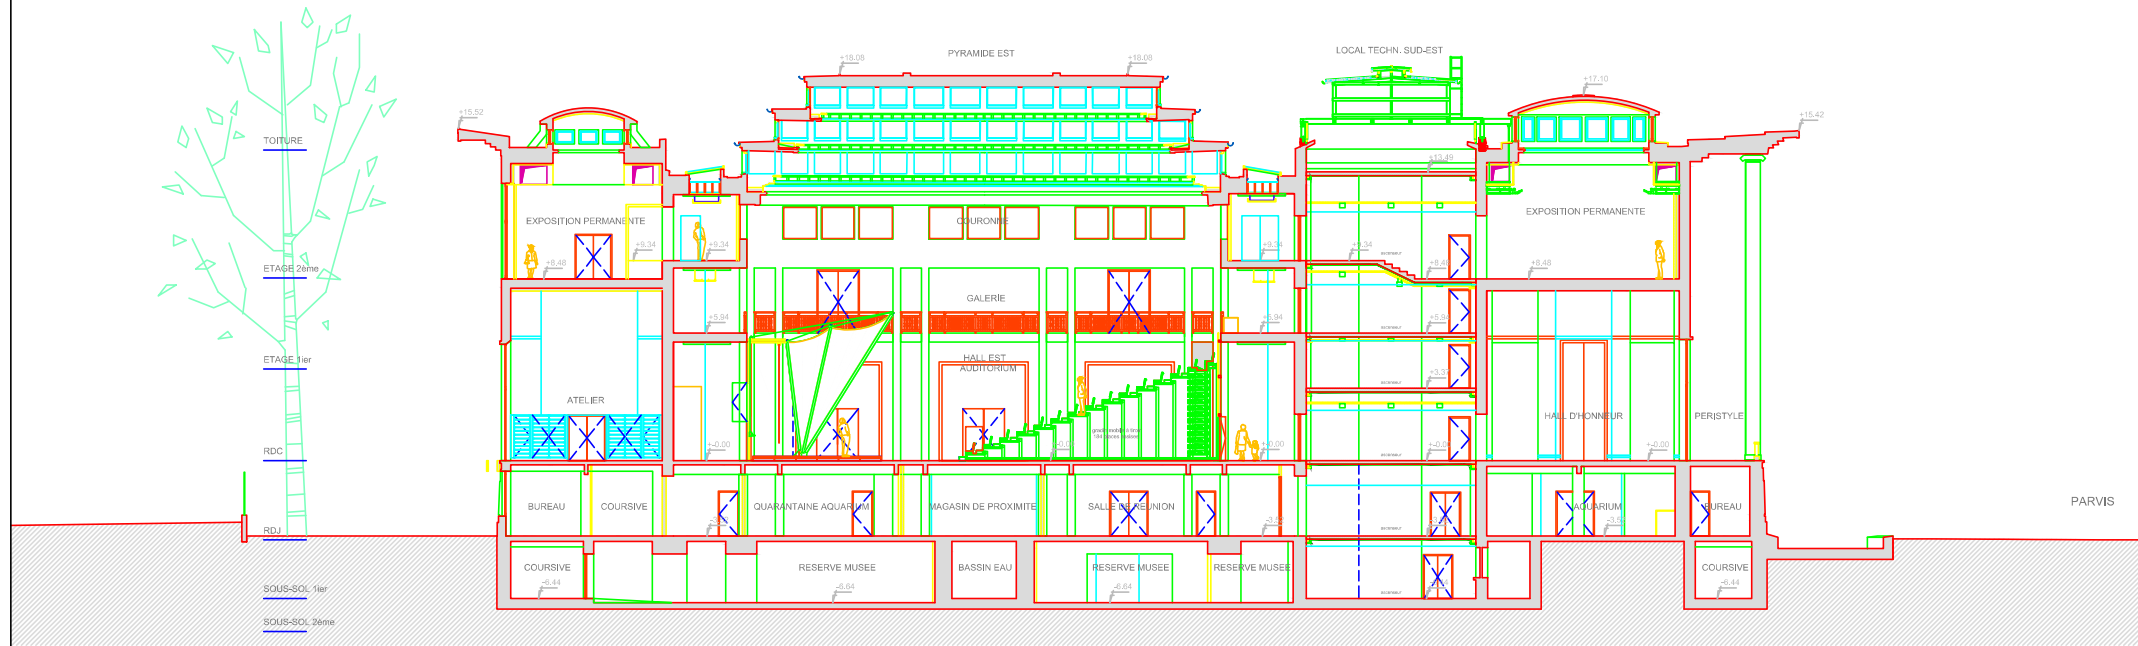

COUPE EE' - 1/250

