

Travaux de réaménagement du RIE et du R-1 du bâtiment administratif
SITE DE L'ANSM DE VENDARGUES



MAITRISE D'ŒUVRE
Maitrise d'œuvre et Bureau d'Etudes




MAITRISE D'OUVRAGE
ANSM



AUTRES INTERVENANTS
Bureau de Contrôle Technique
A définir

Coordinateur SPS
A définir

Ind.	Date	Historique de l'évolution du document
1	20/02/2026	Version initiale
2	09/03/2026	MAJ selon obs. MOA
3	18/03/2026	MAJ selon obs. MOA
4	07/04/2026	MAJ selon obs. RICT -v1 (06/04/2026)

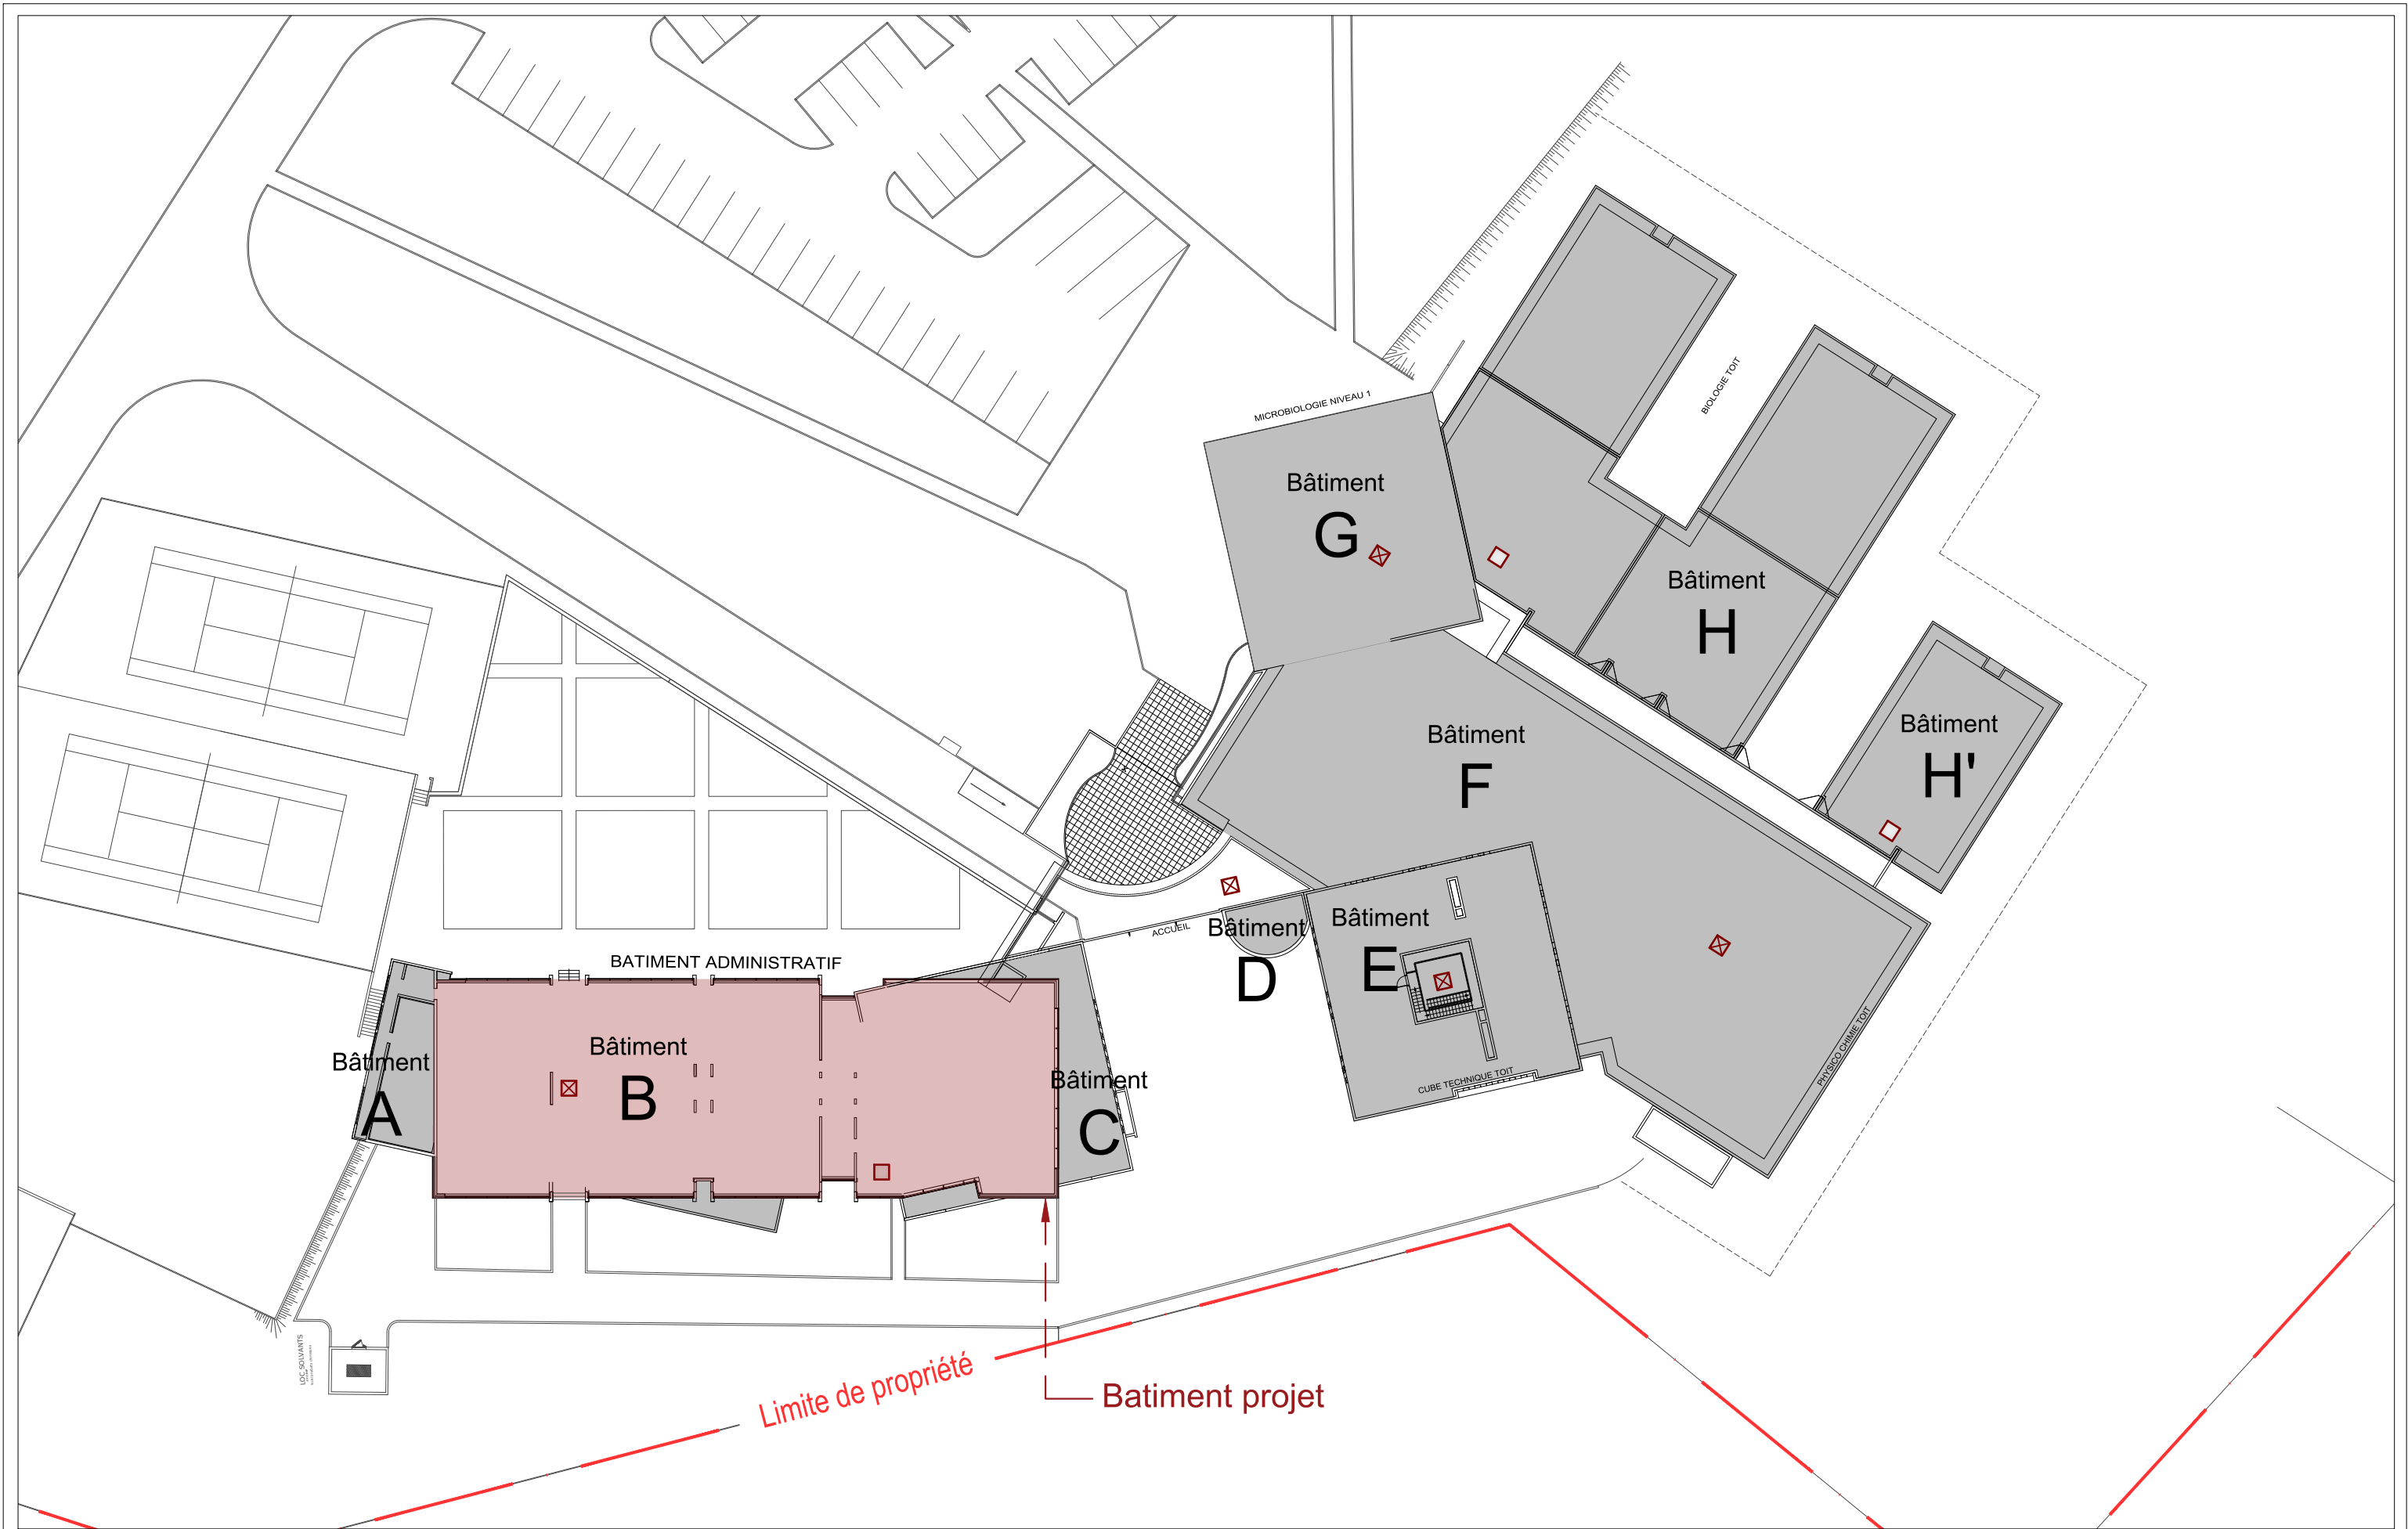

Travaux de réaménagement du RIE et du
niveau -1 du bâtiment administratif
SITE DE L'ANSM DE VENDARGUES

MAITRE D'OUVRAGE
ansm
Agence nationale de sécurité du médicament
et des produits de santé

MAITRE D'OEUVRE
3I ARCHITECTES


3I CONSEILS

Plan de Masse
SITUATION

01

31.25.05.17	DCE	A3	4	1/500	07/04/2026
N° PROJET	PHASE	FORMAT	INDICE	ECHELLE	DATE



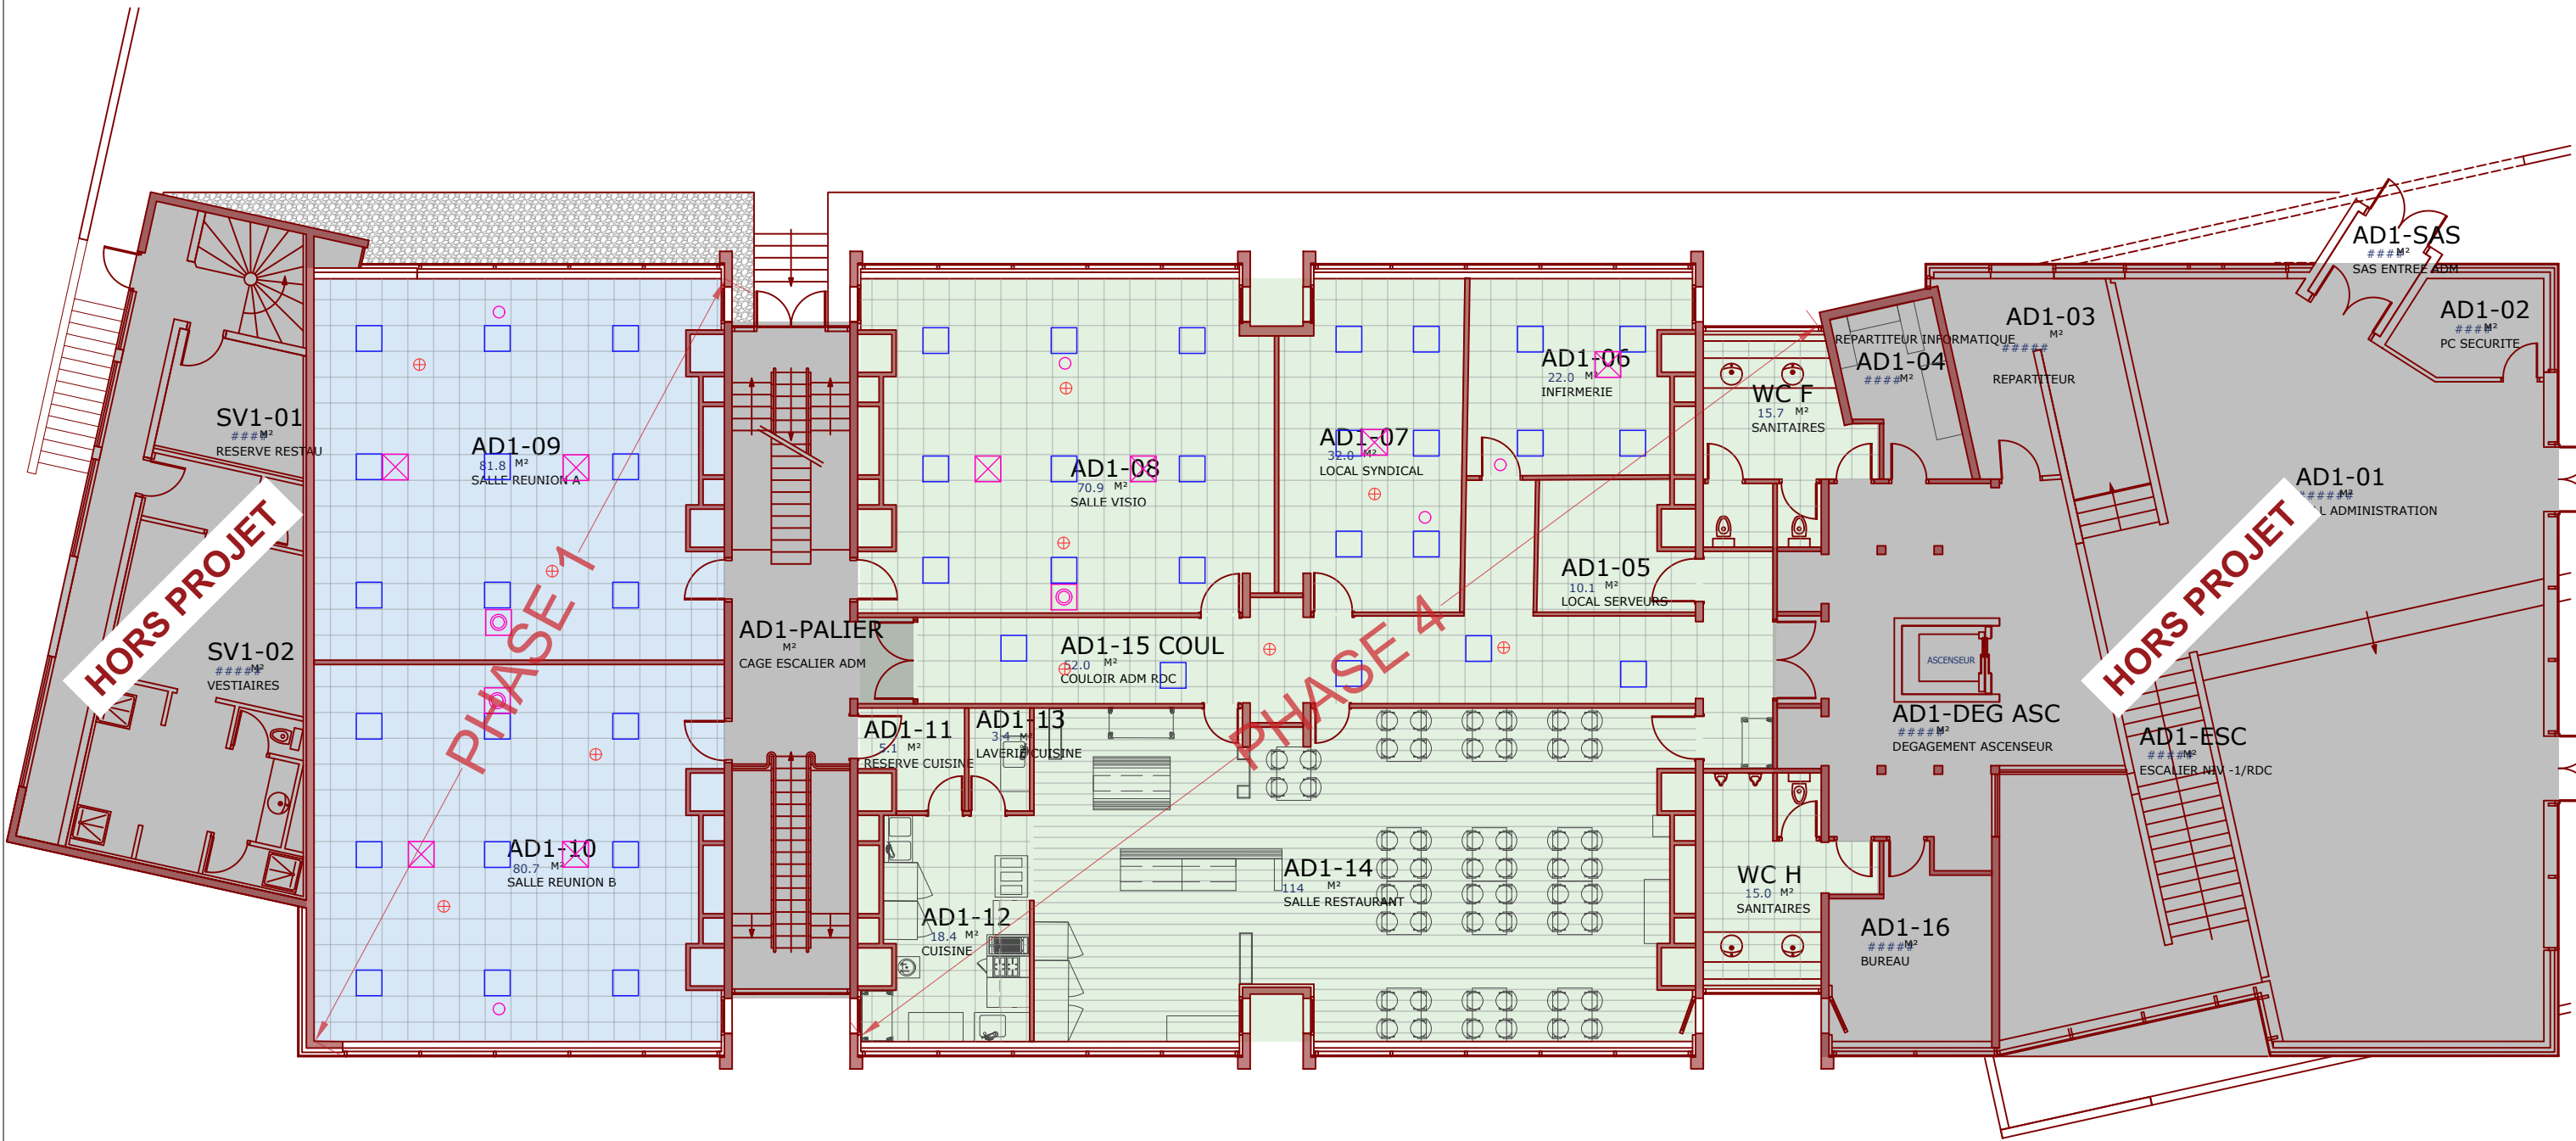

LEGENDE : EXISTANTS

Pavé LED (Philips neufs DALI)
avec détecteur de mouvements et luminosité - dépose/repose
Downlight

DAI

Clim

VMC

Clim

LEGENDE : PLAFONDS EXISTANTS

Faux plafond dalles 600x600

Plafond à lames

**Travaux de réaménagement du RIE et du
niveau -1 du bâtiment administratif**

SITE DE L'ANSM DE VENDARGUES

MAITRE D'OUVRAGE

ansm
Agence nationale de sécurité du médicament
et des produits de santé

MAITRE D'OEUVRE

3I ARCHITECTES

3I CONSEILS

Plan RDC
EDL

31.25.05.17

DCE

A3

4

1/150

07/04/2026

N° PROJET

PHASE


FORMAT


INDICE


ECHELLE


DATE

03

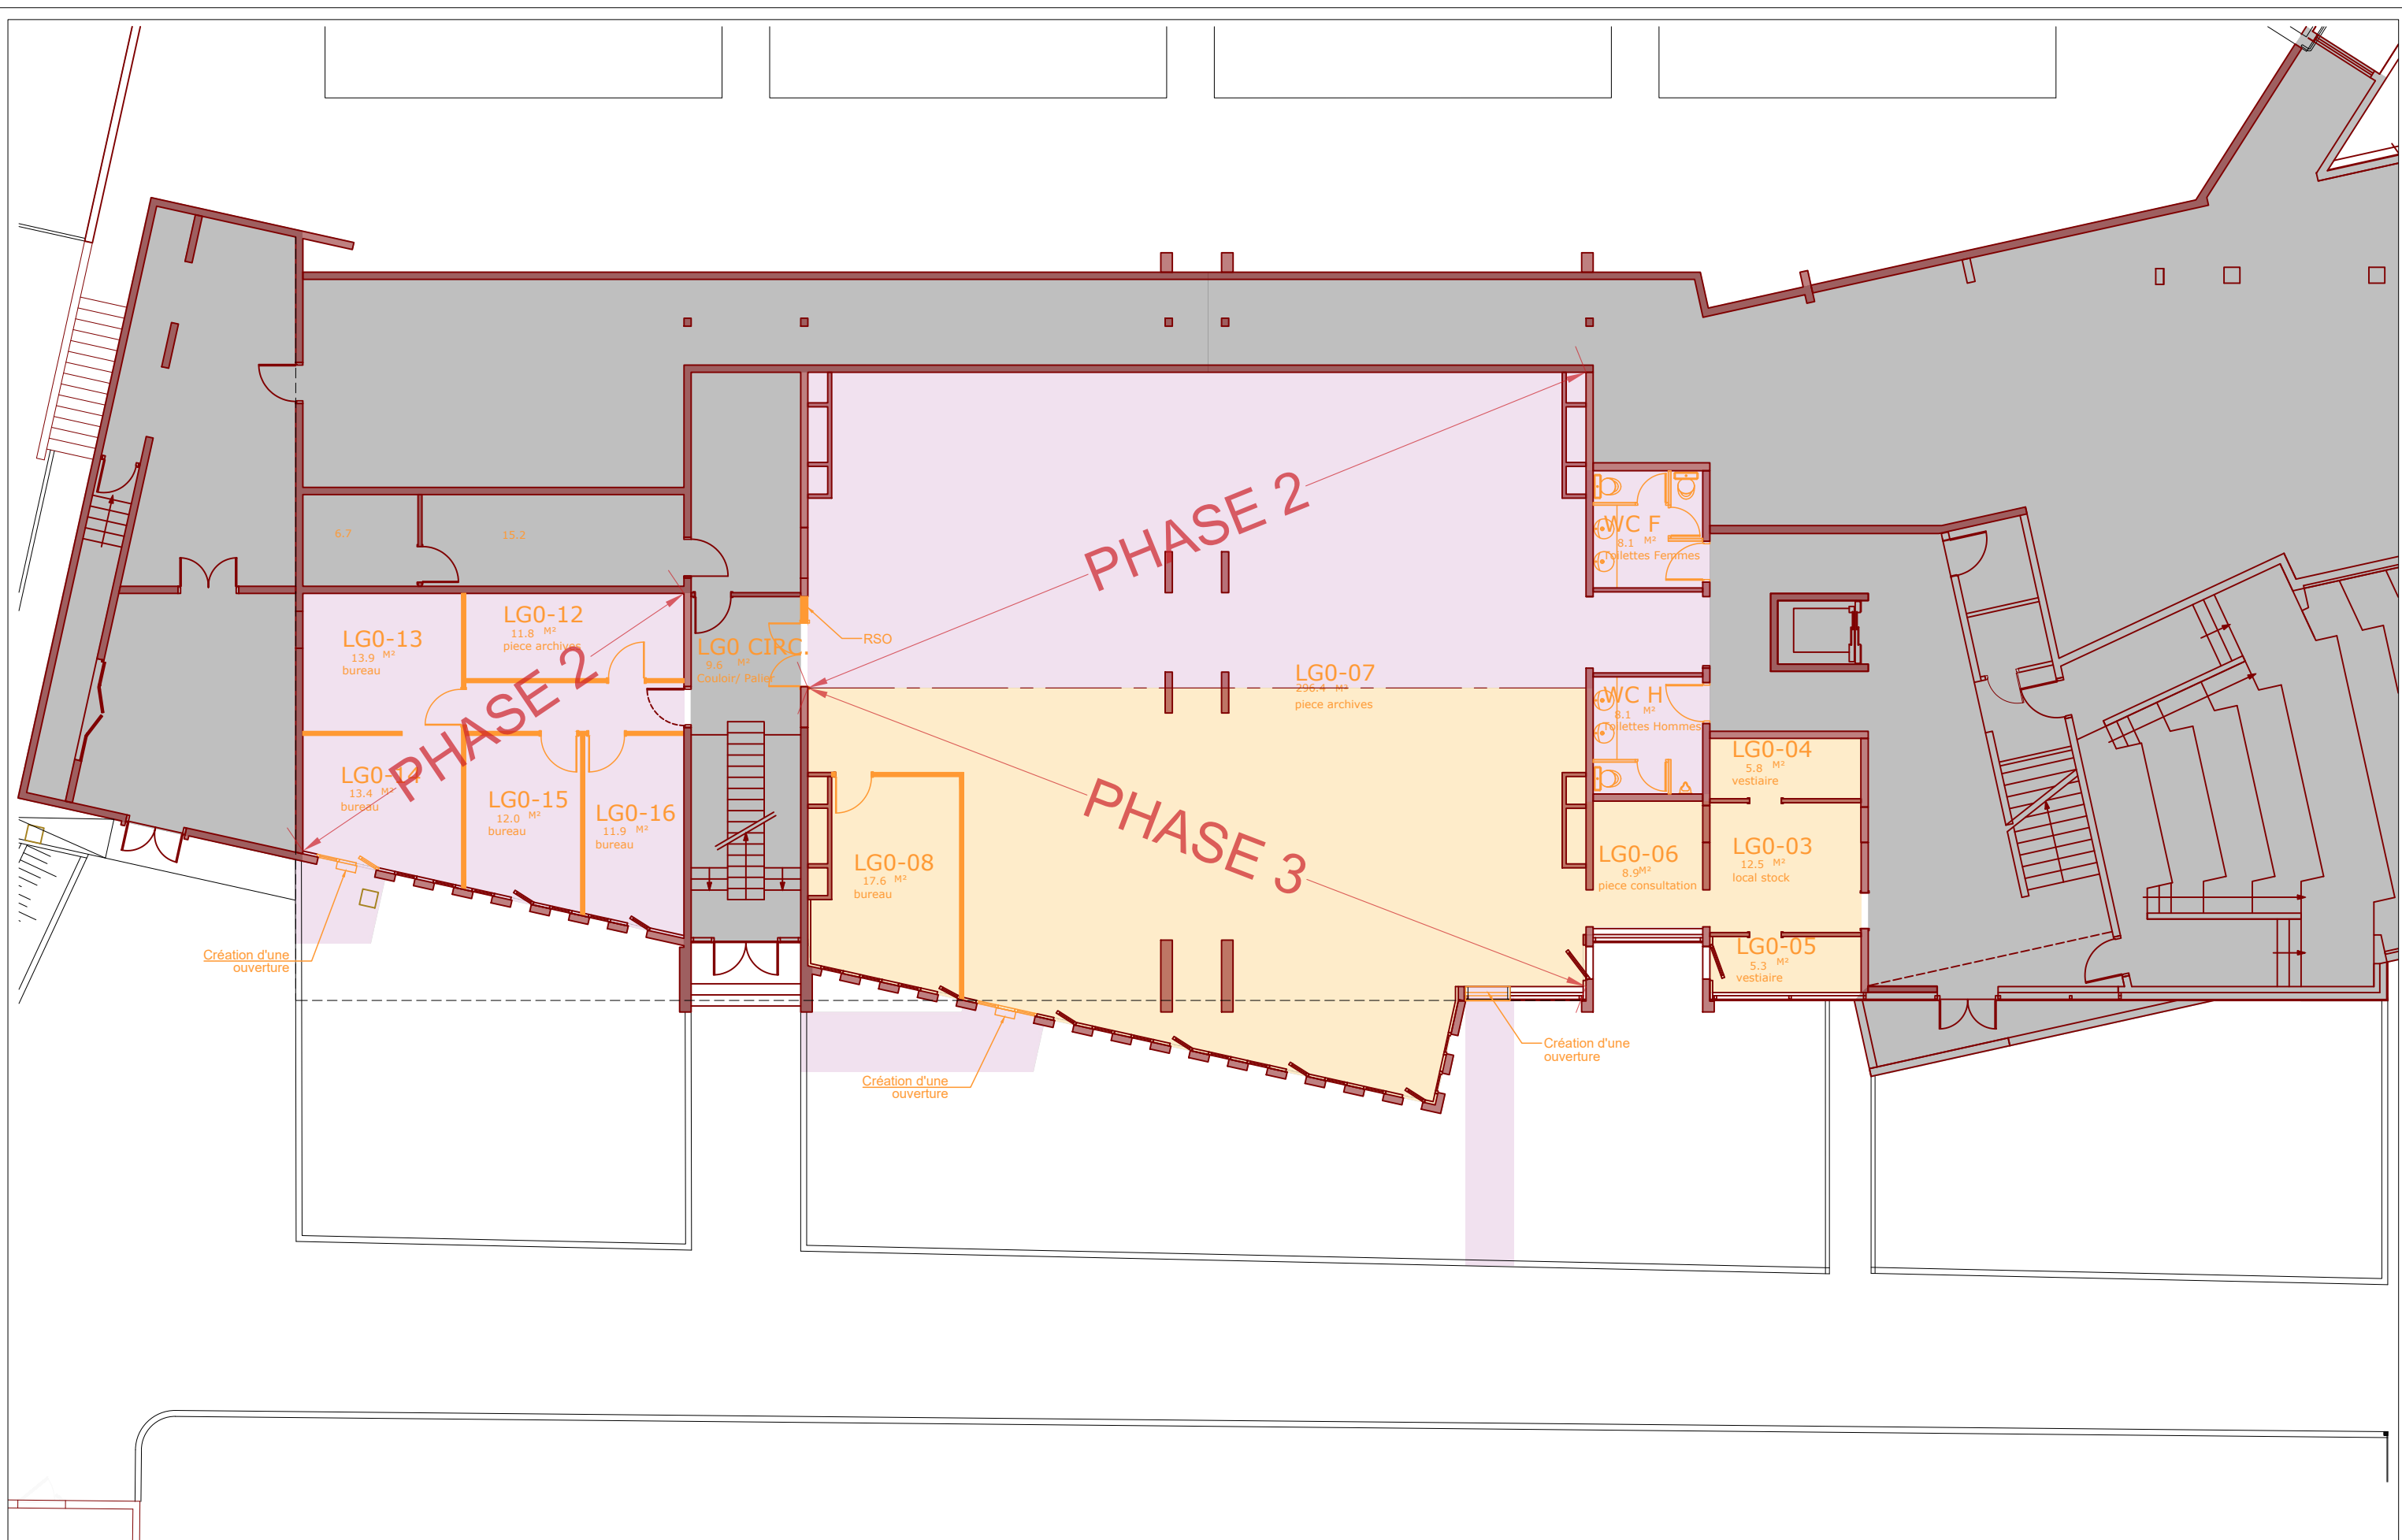

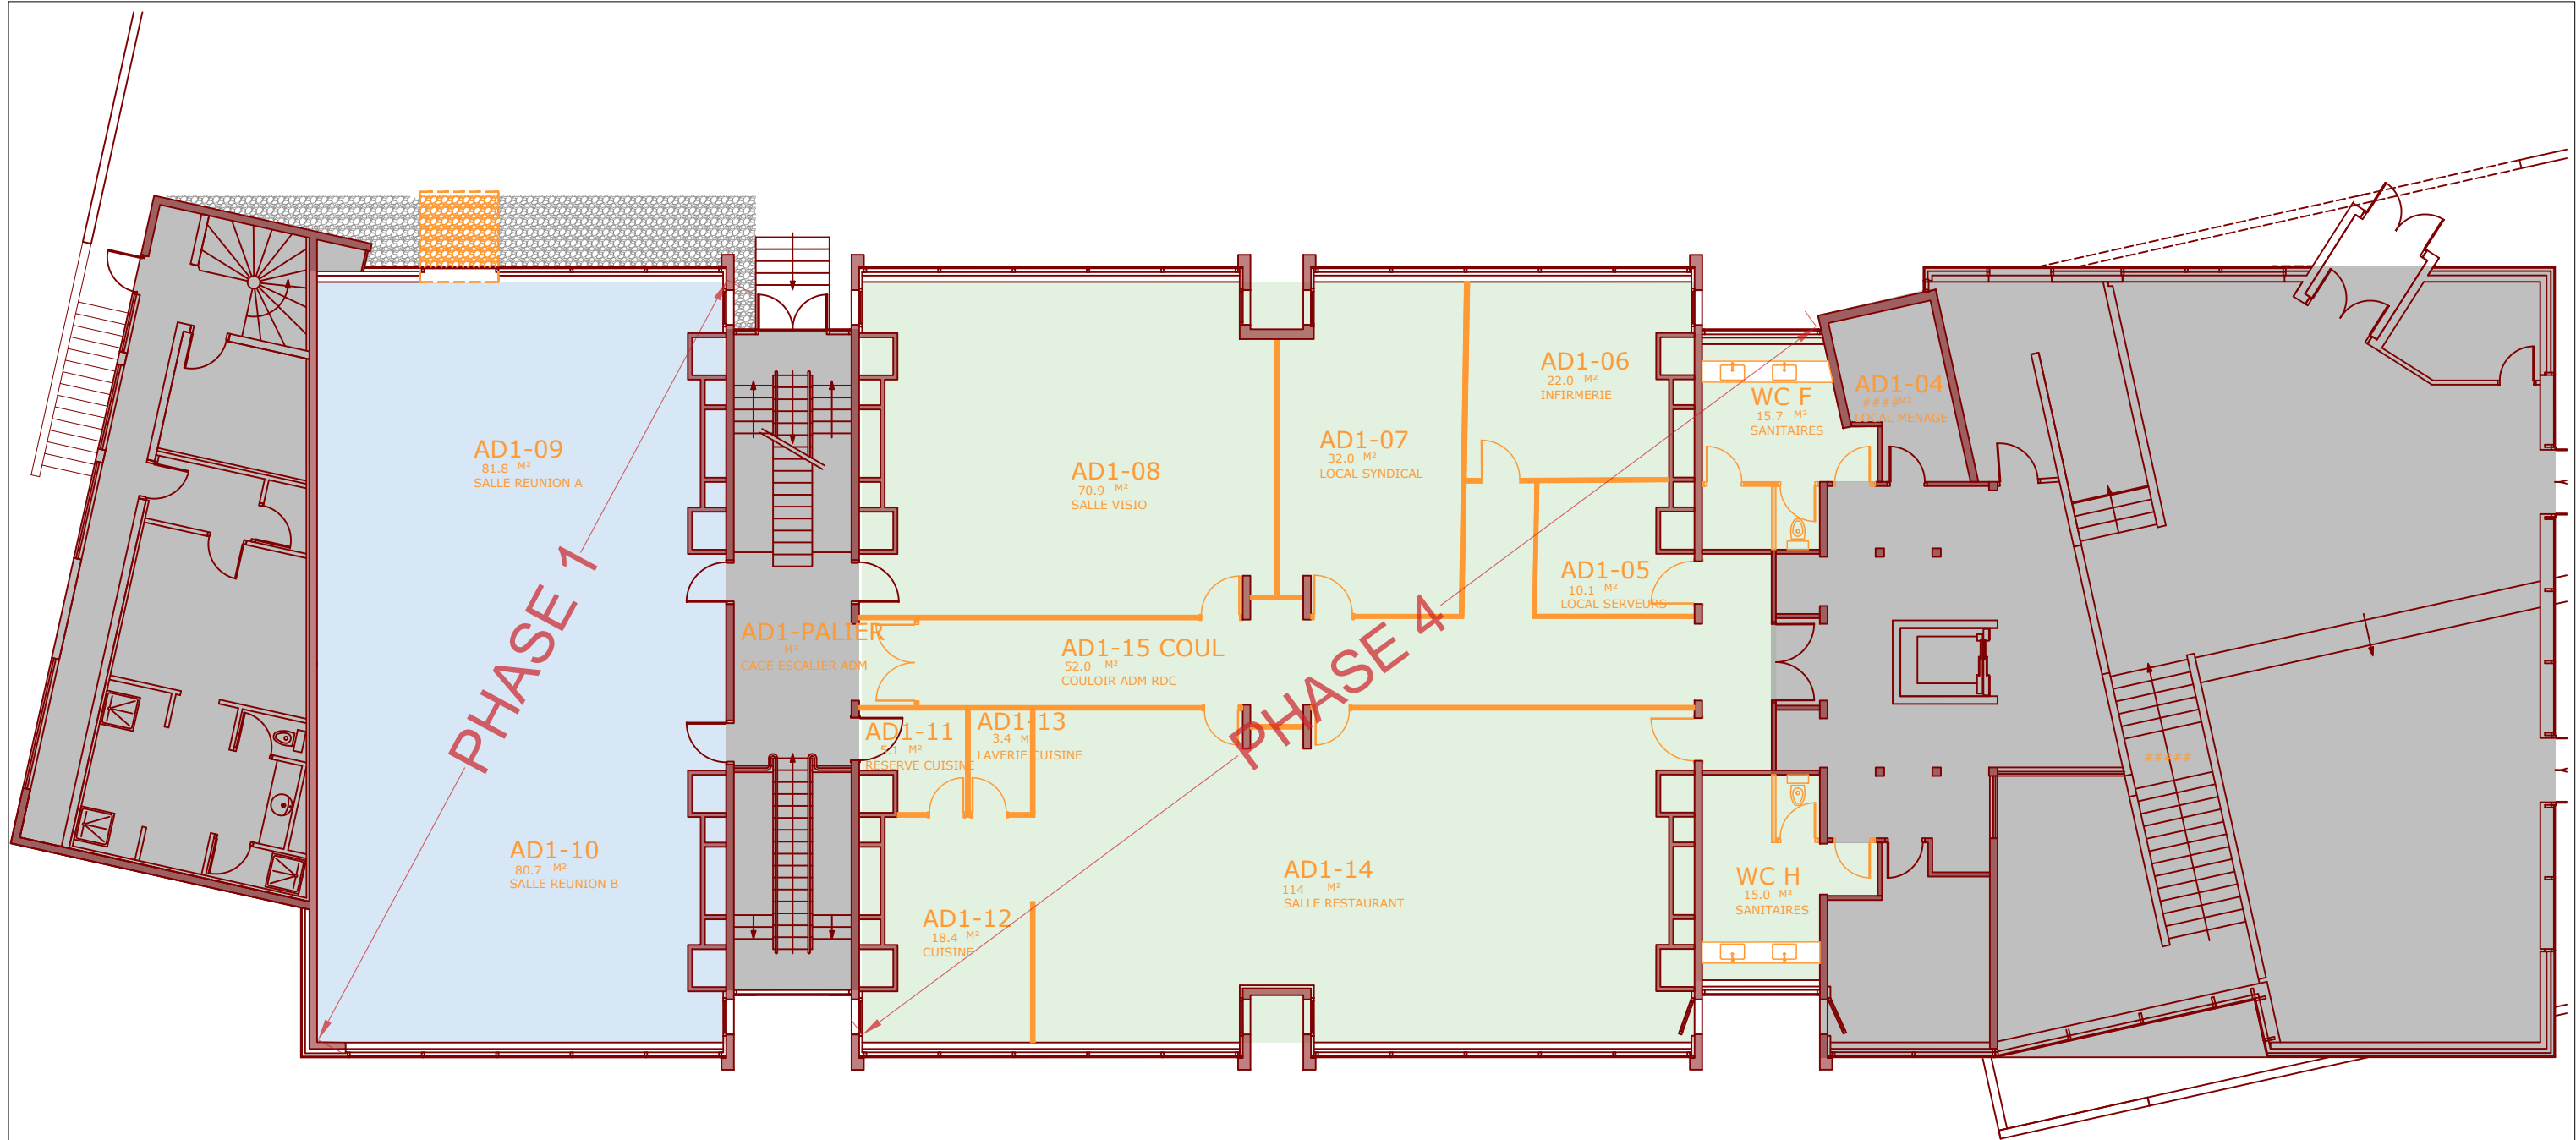

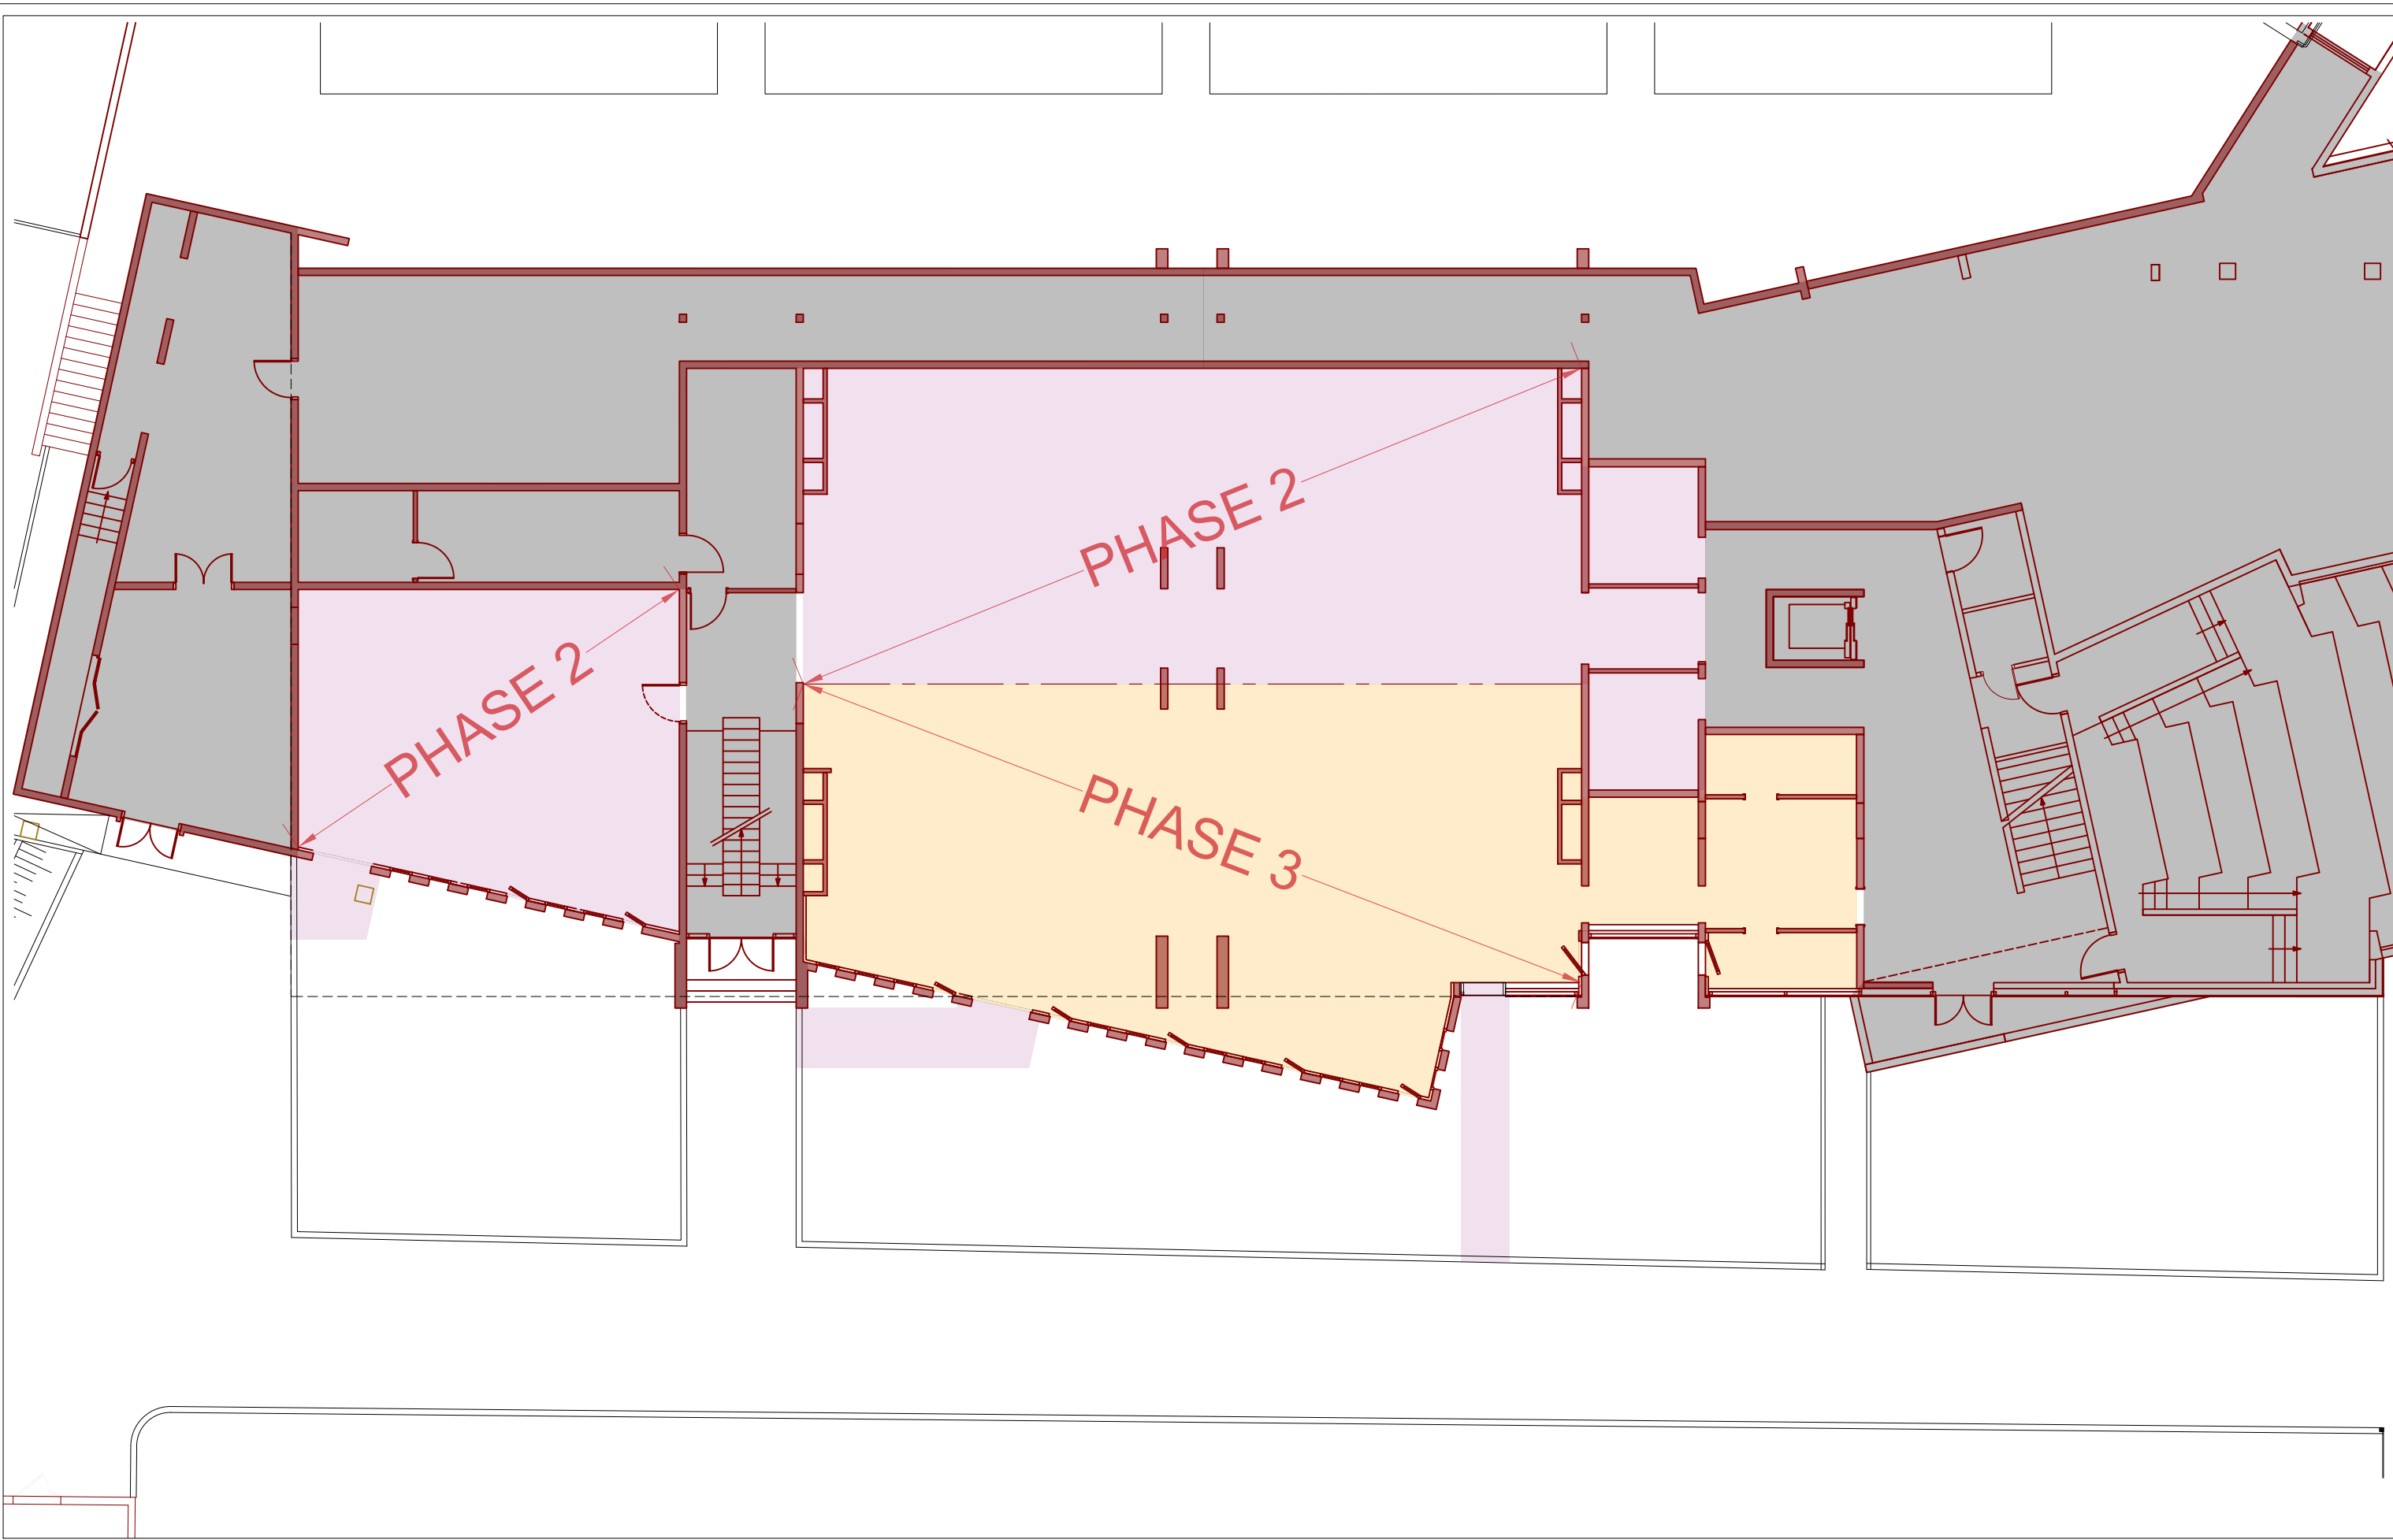

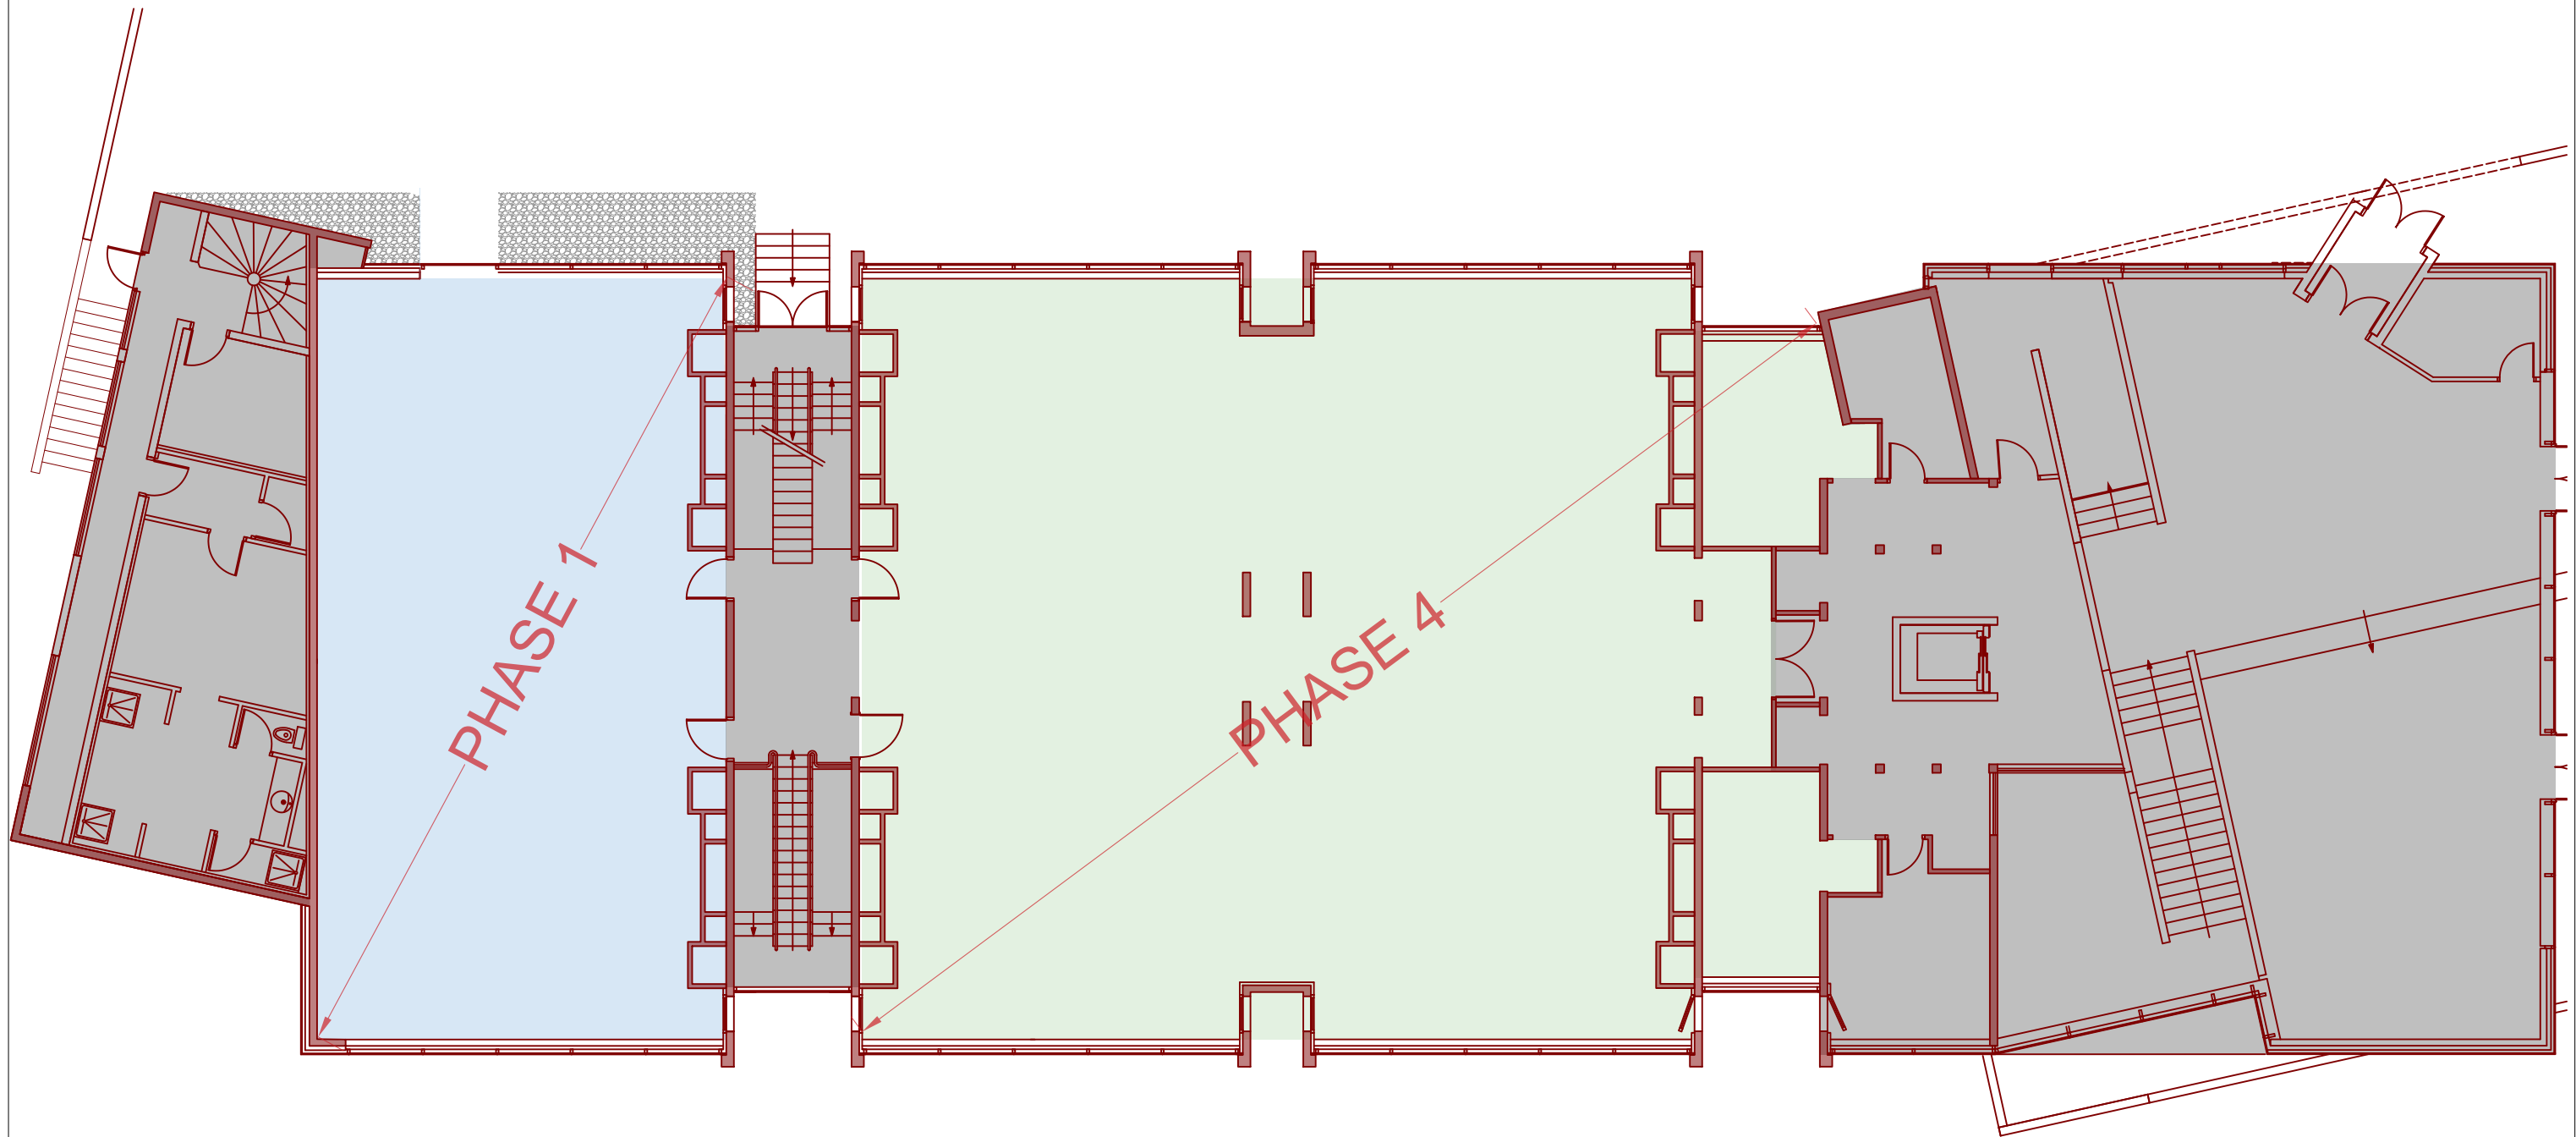

LEGENDE : CURAGE

Murs/cloisons existants conservés

Démolition



Travaux de réaménagement du RIE et du
niveau -1 du bâtiment administratif

SITE DE L'ANSM DE VENDARGUES

MAITRE D'OUVRAGE
ansm
Agence nationale de sécurité du médicament
et des produits de santé

MAITRE D'OEUVRE
3I ARCHITECTES
3I CONSEILS


Plan RDC Curage					07
31.25.05.17	DCE	A3	4	1/150	07/04/2026
N° PROJET	PHASE	FORMAT	INDICE	ECHELLE	DATE

HORS PROJET



LEGENDE : MURS EXISTANTS	LEGENDE : MURS PROJET	LEGENDE : MENUISERIES
<div></div> Murs/cloisons existants	<div></div> Cloison amovible vitrée sur allège	<div></div> RC = Rez de Chaussée ; e = Extérieure ; 01 = n°
	<div></div> Cloison amovible vitrée toute hauteur	<div></div> 150 = Dimension
Effectif personnel cuisine : 3 personnes	<div></div> Cloison plâtre	<div></div> RJ = Rez de Jardin ; i = Intérieure ; 01 = n°
Usagers restaurants : 50 couverts	<div></div> Cloison amovible pleine	<div></div> 93 = Dimension


<div>Travaux de réaménagement du RIE et du niveau -1 du bâtiment administratif</div> <div>SITE DE L'ANSM DE VENDARGUES</div>	MAITRE D'OUVRAGE		MAITRE D'OEUVRE		Plan R-1 PROJET					08
	<div><div>Agence nationale de sécurité des médicaments et des produits de santé</div></div>		<div><div>3I ARCHITECTES</div></div> <div><div>3I CONSEILS</div></div>							
	31.25.05.17		DCE		A3		4		1/100	07/04/2026
	N° PROJET		PHASE		FORMAT		INDICE		ECHELLE	DATE

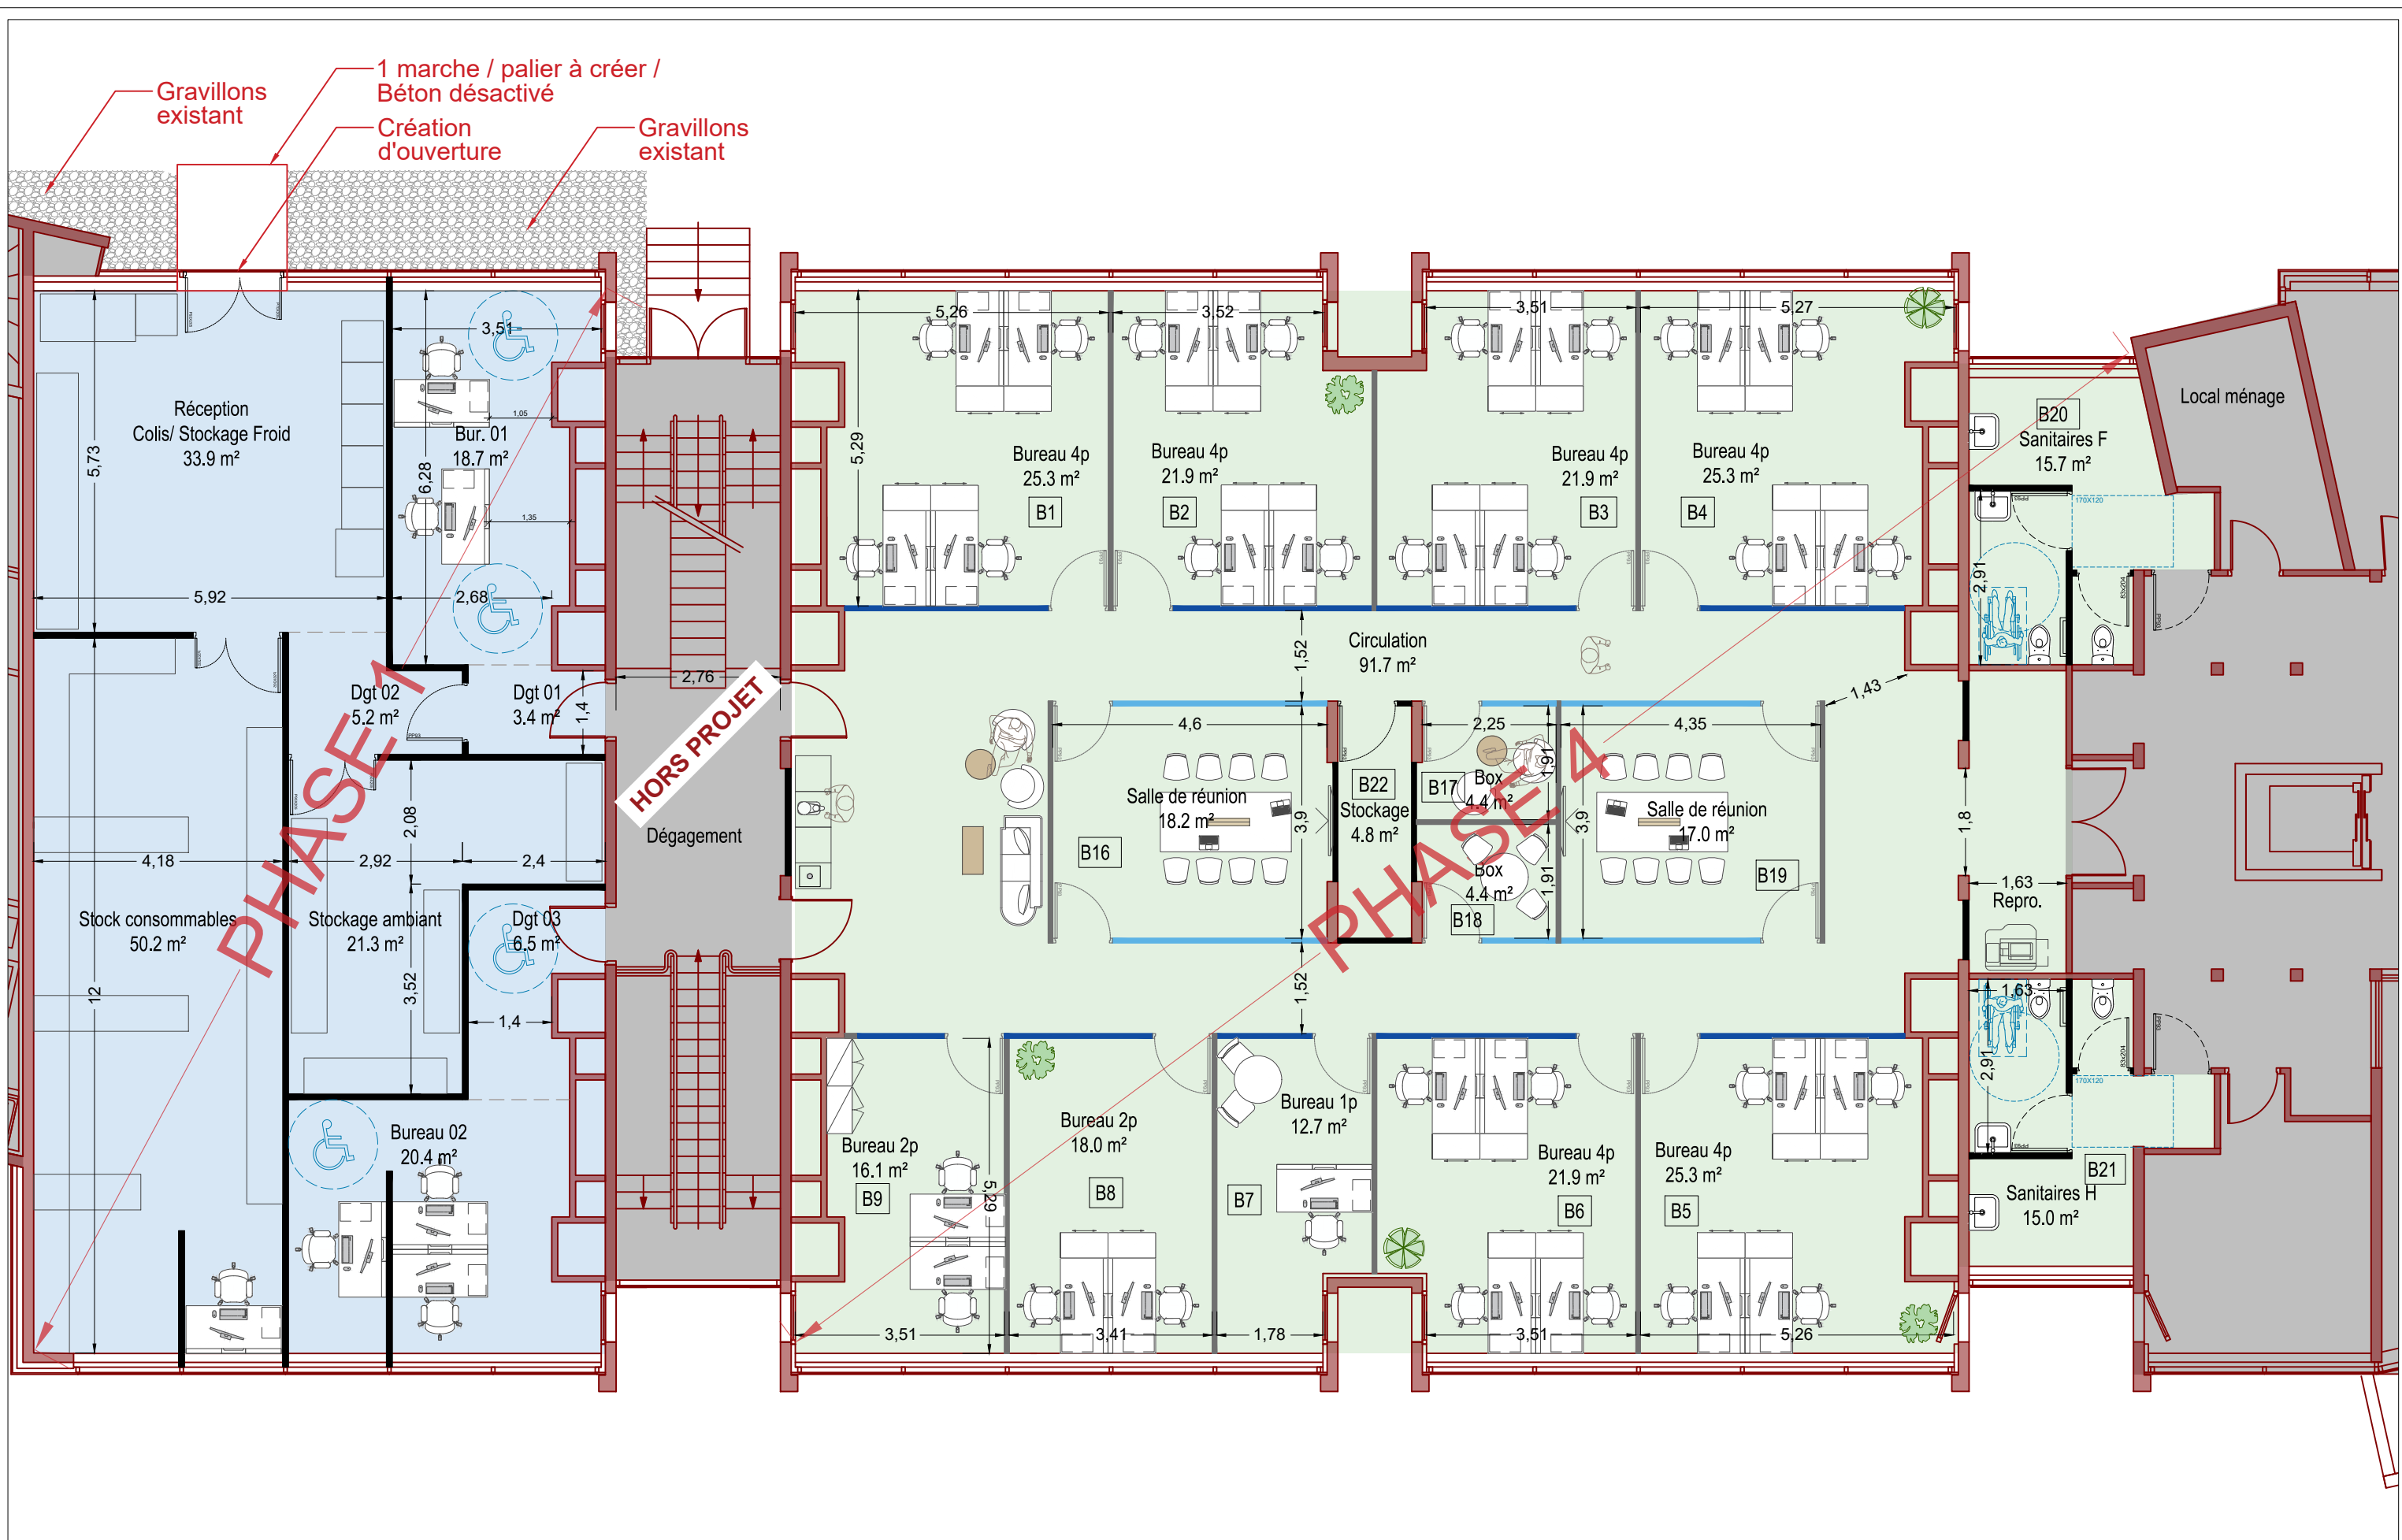



LEGENDE : MURS EXISTANTS	LEGENDE : MURS PROJET	LEGENDE : MENUISERIES
<div></div> Murs/cloisons existants	<div></div> Cloison amovible vitrée sur allège	<div></div> RC = Rez de Chaussée ; e = Extérieure ; 01 = n°
	<div></div> Cloison amovible vitrée toute hauteur	150 = Dimension
Effectif personnel cuisine : 3 personnes	<div></div> Cloison plâtre	RJ = Rez de Jardin ; i = Intérieure ; 01 = n°
Usagers restaurants : 50 couverts	<div></div> Cloison amovible pleine	93 = Dimension



Travaux de réaménagement du RIE et du niveau -1 du bâtiment administratif SITE DE L'ANSM DE VENDARGUES		MAITRE D'OUVRAGE ansm Agence nationale de sécurité du médicament et des produits de santé	MAITRE D'OEUVRE 3I ARCHITECTES 3I CONSEILS	Plan RDC PROJET		09
N° PROJET 31.25.05.17	PHASE DCE	FORMAT A3	INDICE 4	ECHELLE 1/100	DATE 07/04/2026	

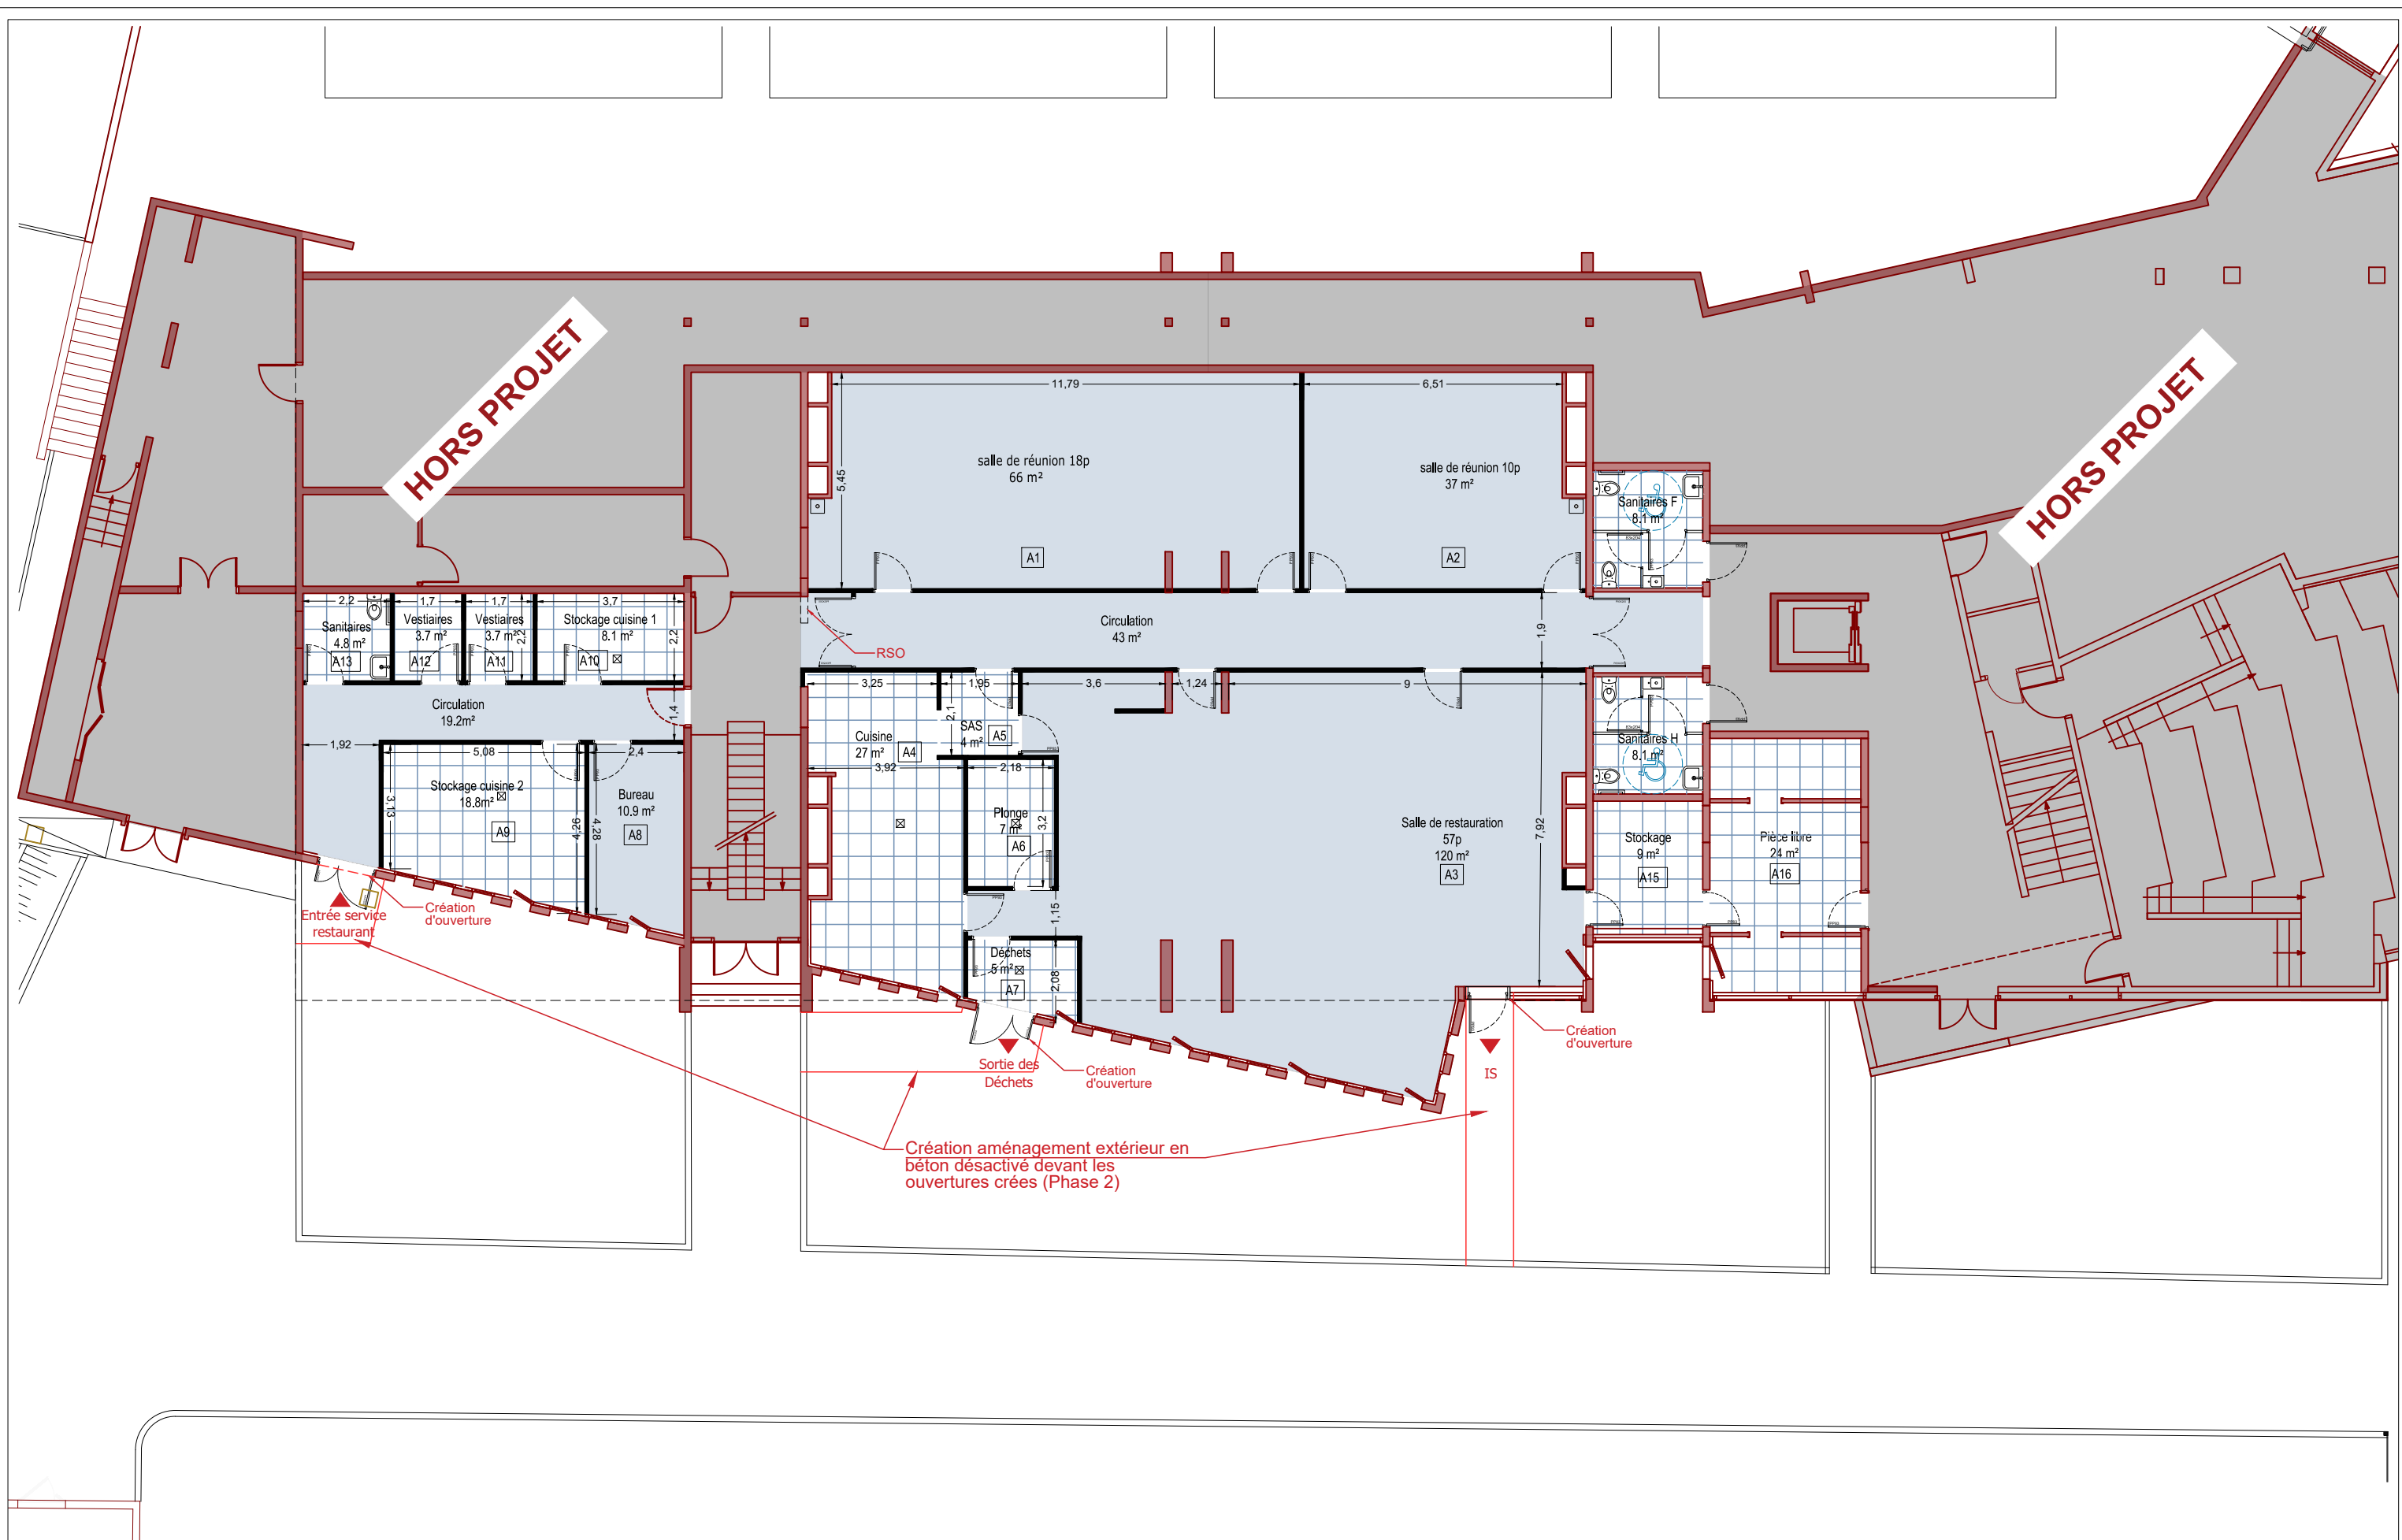

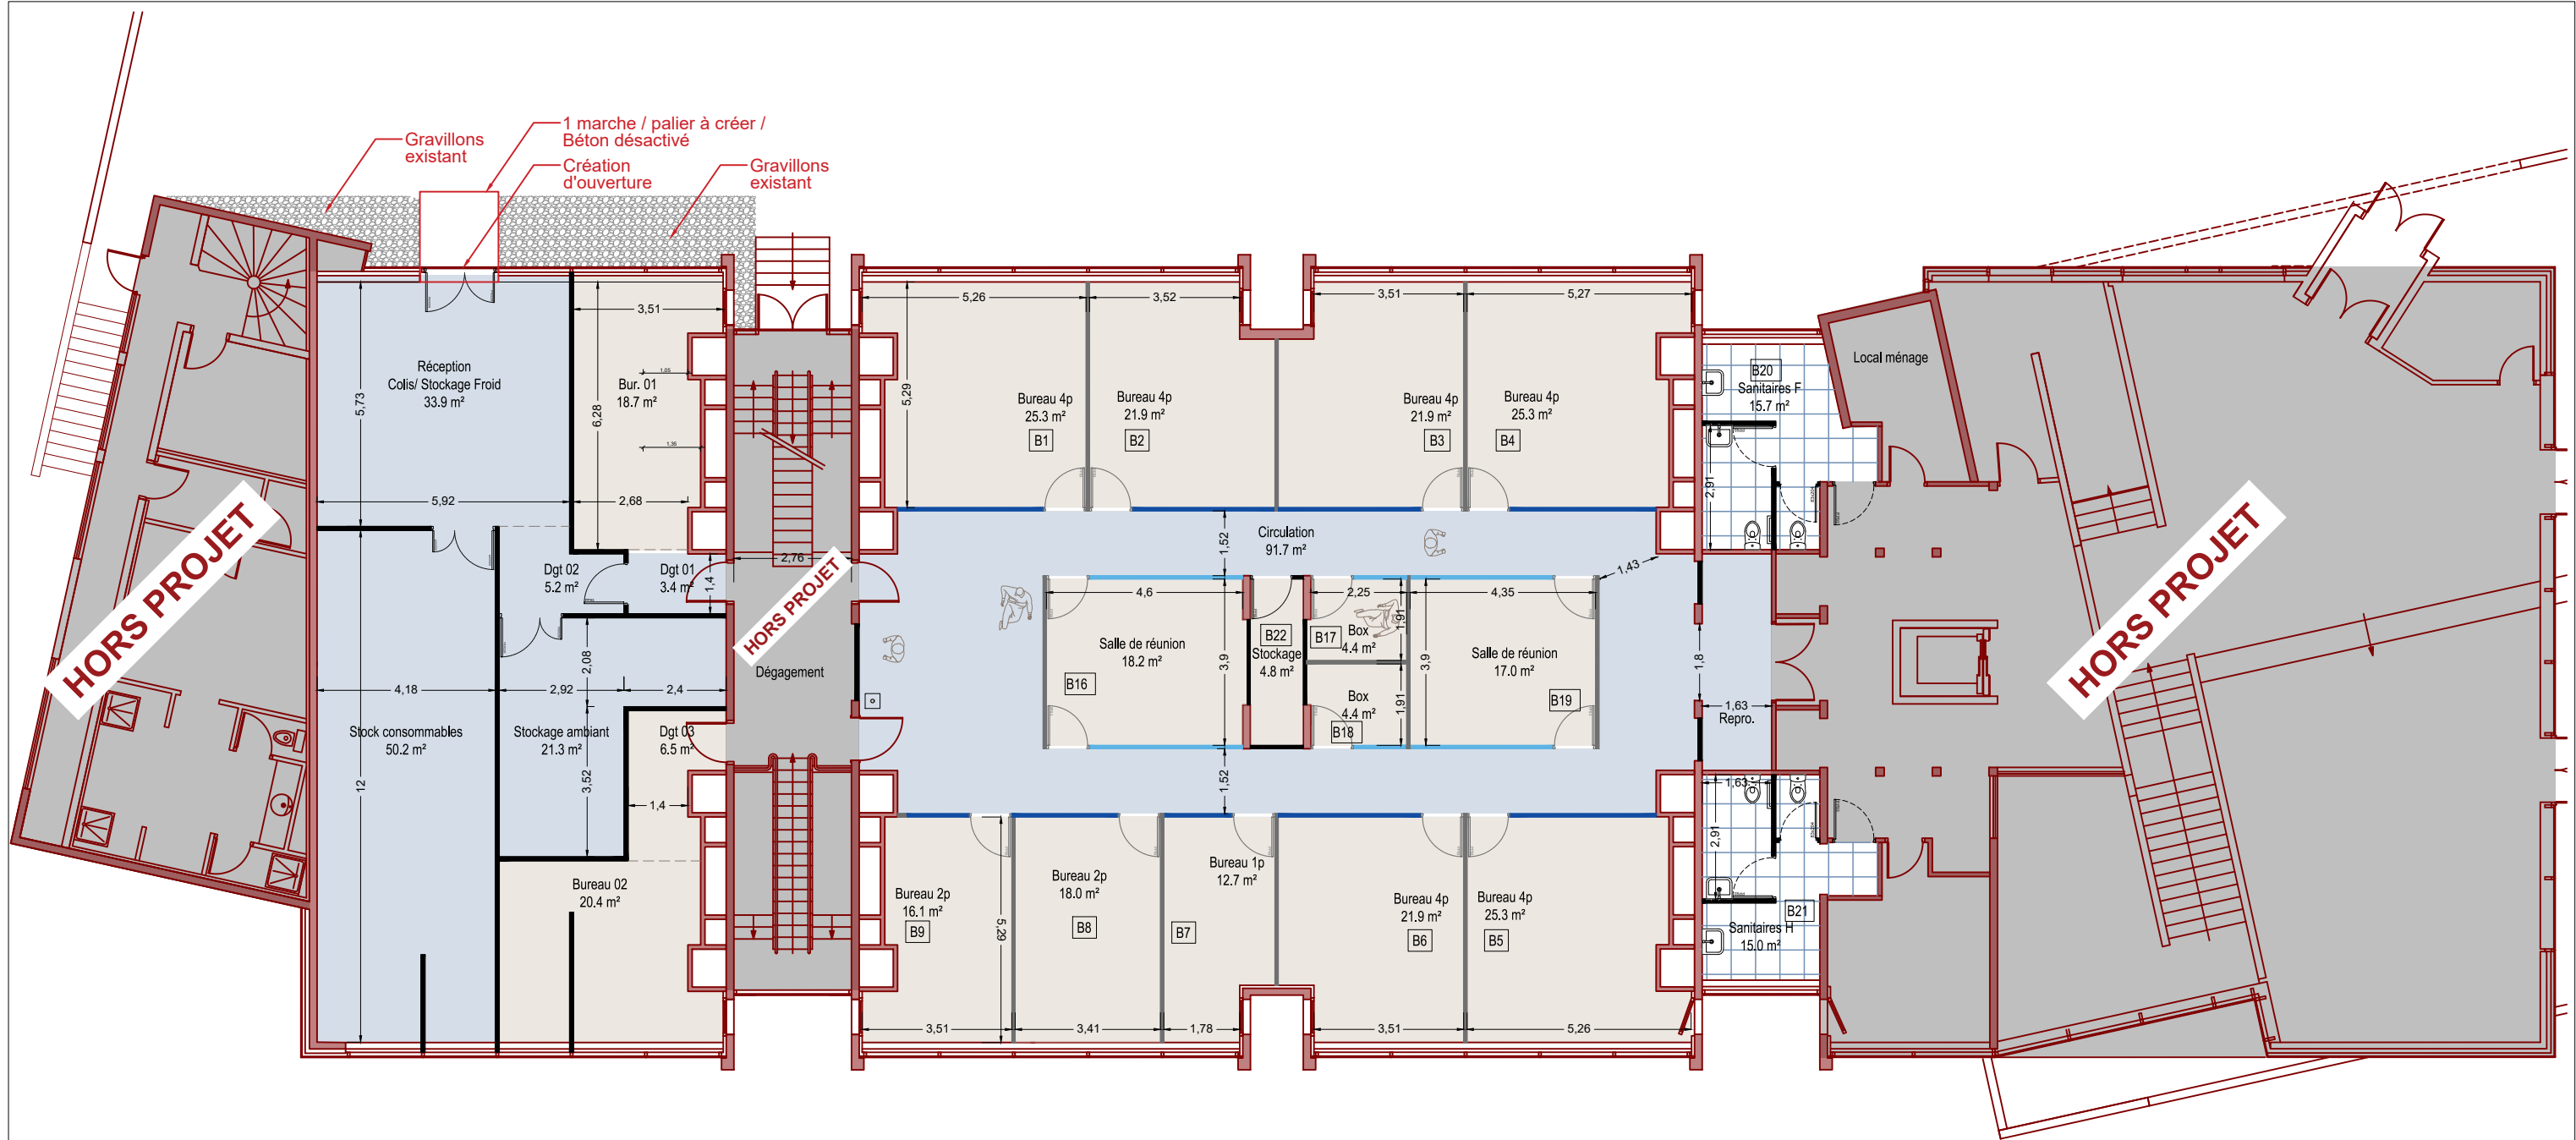

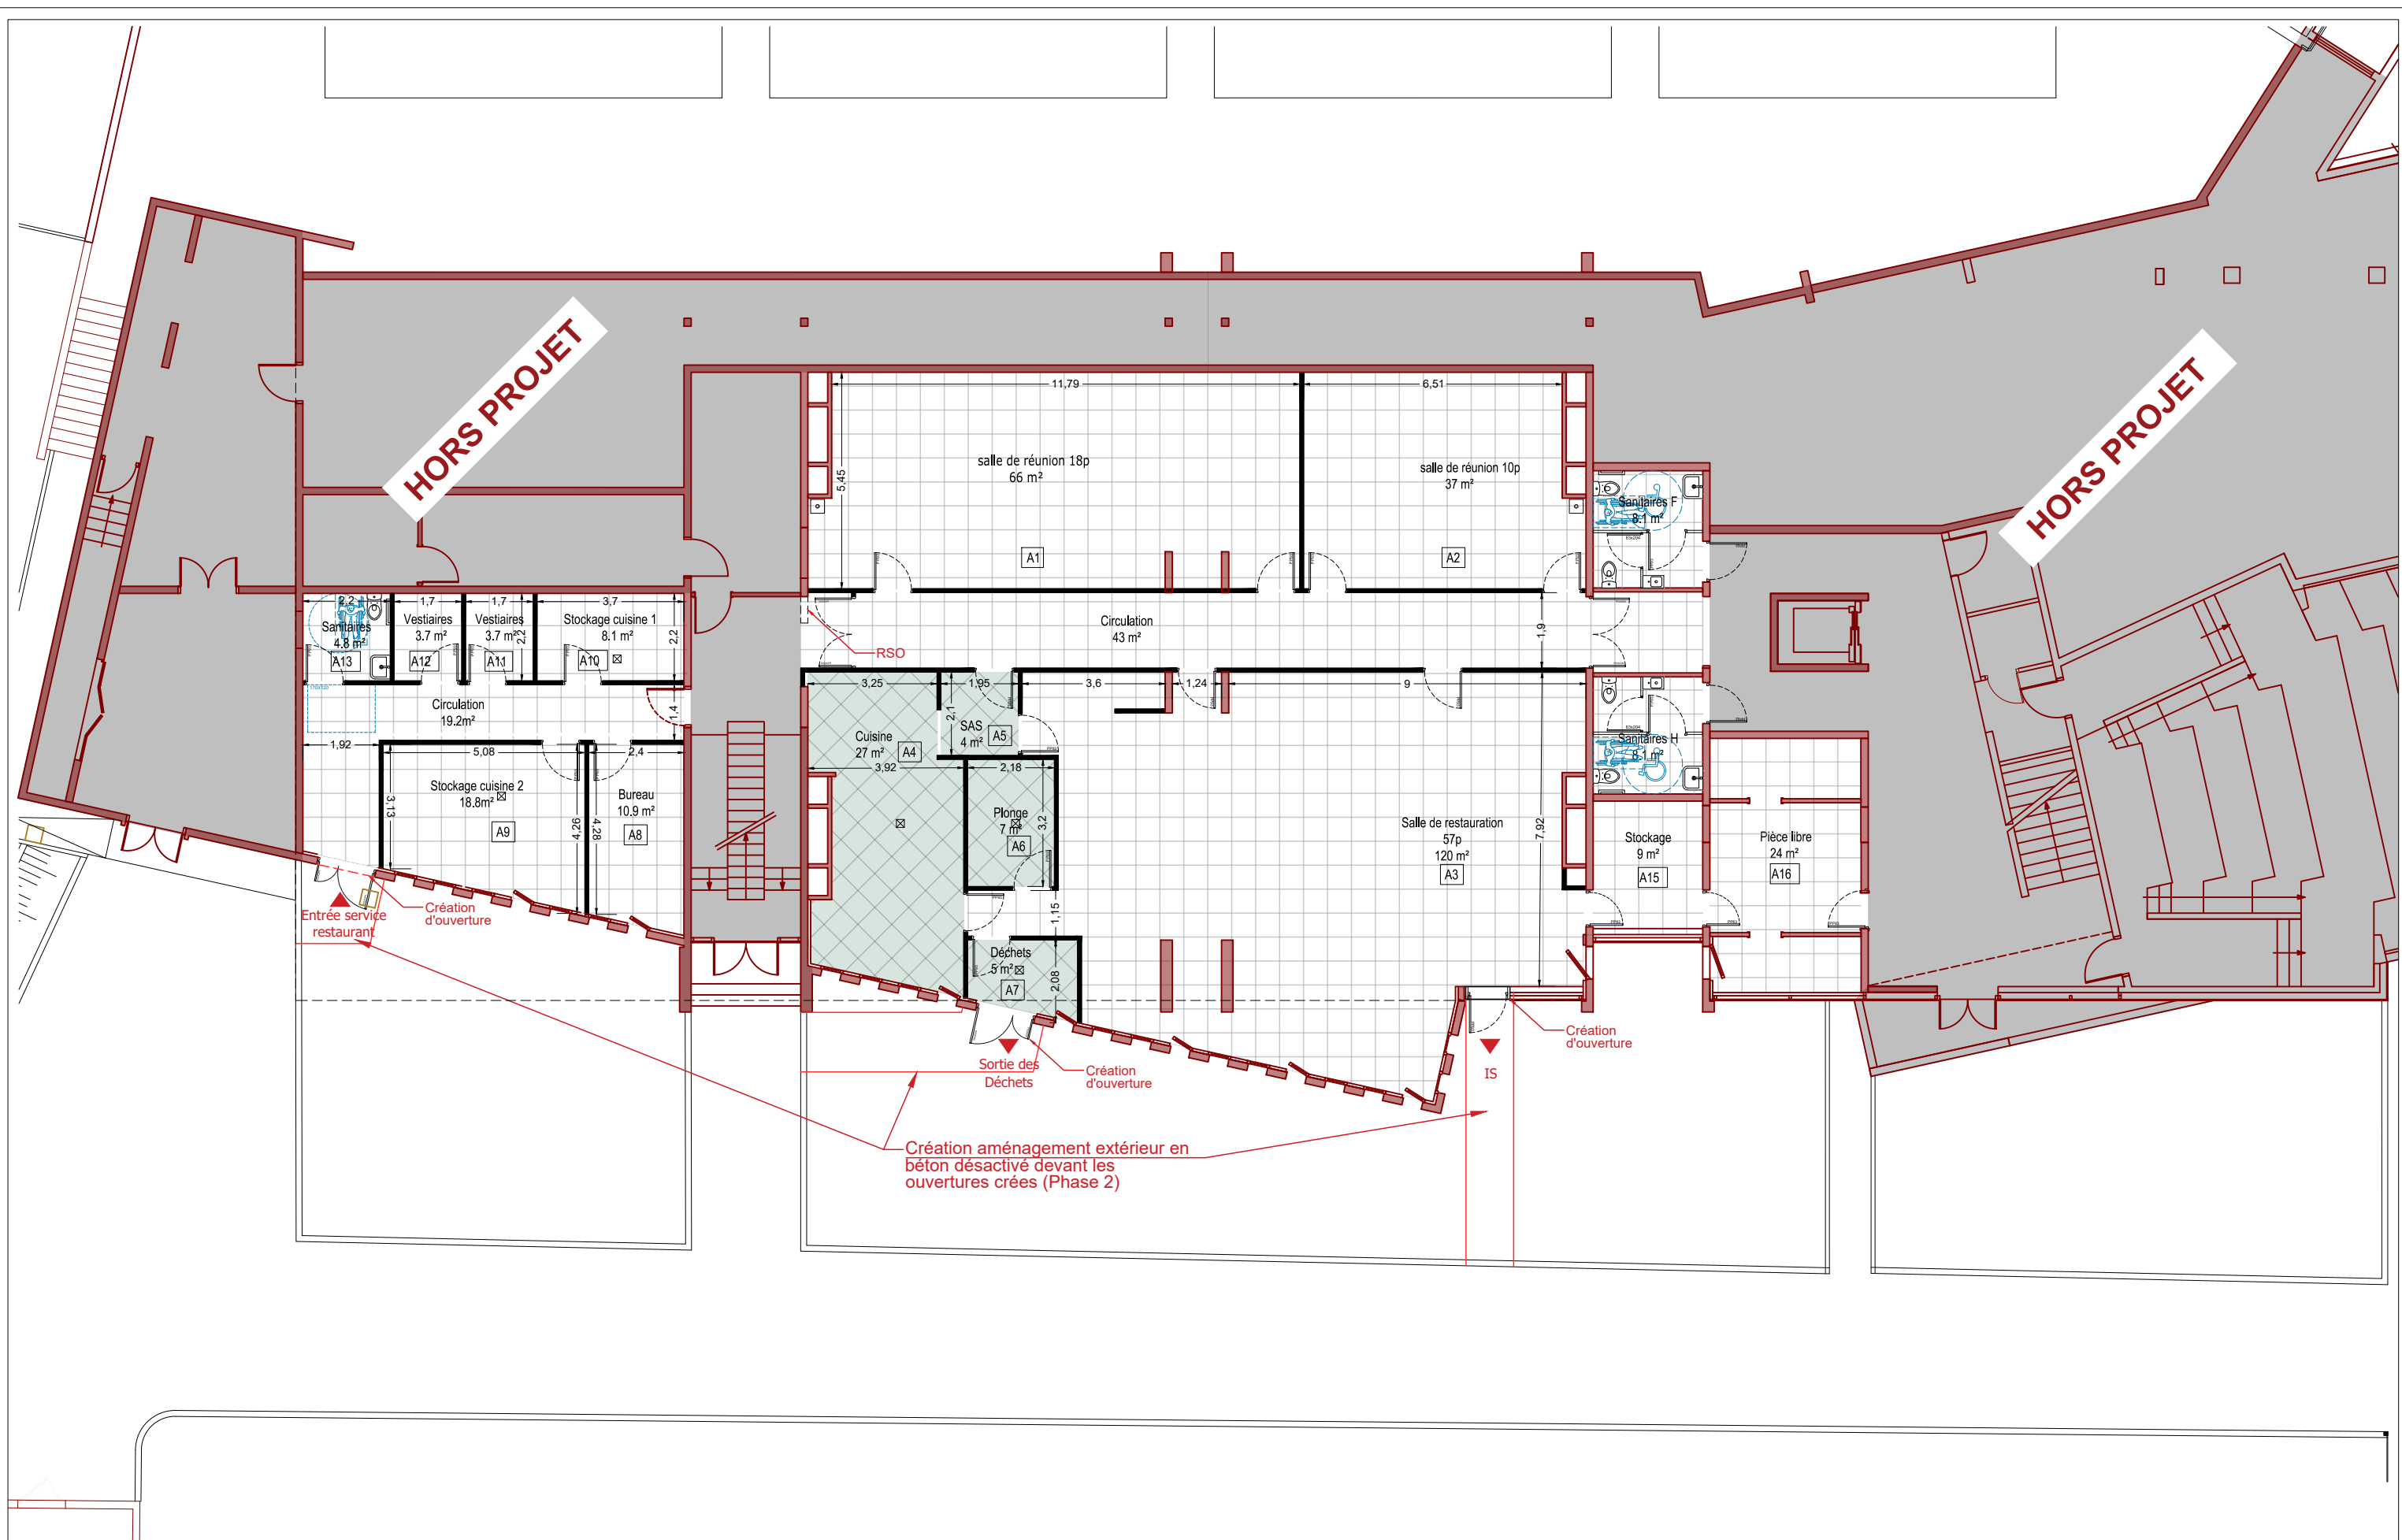

HORS PROJET

PHASE 2

PHASE 3

salle de réunion 18p
66 m²

salle de réunion 10p
37 m²

Sanitaires F
8.1 m²

Sanitaires H
8.1 m²

Circulation
43 m²

Cuisine
27 m²

Salle de restauration
57p
120 m²

Stockage
9 m²

Pièce libre
24 m²

Bureau
10.9 m²

Stockage cuisine 1
8.1 m²

Stockage cuisine 2
18.8 m²

Plonge
7 m²

Déchets
5 m²

Entrée service restaurant

Création d'ouverture

Sortie des Déchets

Création d'ouverture

Création aménagement extérieur en béton désactivé devant les ouvertures créées (Phase 2)

IS

RJe01 100

RJe02 100

RJe03 100

RJe04 100

RJe05 100

RJe06 100

RJe07 100

RJe08 100

RJe09 100

RJe10 100

RJe11 100

RJe12 100

RJe13 100

RJe14 100

RJe15 100

RJe16 100

RJe17 100

RJe18 100

RJe19 100

RJe20 100

RJe21 100

RJe22 100

RJe23 100

RJe24 100

RJe25 100

RJe26 100

RJe27 100

RJe28 100

RJe29 100

RJe30 100

RJe31 100

RJe32 100

RJe33 100

RJe34 100

RJe35 100

RJe36 100

RJe37 100

RJe38 100

RJe39 100

RJe40 100

RJe41 100

RJe42 100

RJe43 100

RJe44 100

RJe45 100

RJe46 100

RJe47 100

RJe48 100

RJe49 100

RJe50 100

RJe51 100

RJe52 100

RJe53 100

RJe54 100

RJe55 100

RJe56 100

RJe57 100

RJe58 100

RJe59 100

RJe60 100

RJe61 100

RJe62 100

RJe63 100

RJe64 100

RJe65 100

RJe66 100

RJe67 100

RJe68 100

RJe69 100

RJe70 100

RJe71 100

RJe72 100

RJe73 100

RJe74 100

RJe75 100

RJe76 100

RJe77 100

RJe78 100

RJe79 100

RJe80 100

RJe81 100

RJe82 100

RJe83 100

RJe84 100

RJe85 100

RJe86 100

RJe87 100

RJe88 100

RJe89 100

RJe90 100

RJe91 100

RJe92 100

RJe93 100

RJe94 100

RJe95 100

RJe96 100

RJe97 100

RJe98 100

RJe99 100

RJe234 100

RJe235 100

RJe236 100

RJe237 100

RJe238 100

RJe239 100

RJe240 100

RJe241 100

RJe242 100

RJe243 100

RJe244 100

RJe245 100

RJe246 100

RJe247 100

RJe248 100

RJe249 100

RJe250 100

RJe251 100

RJe252 100

RJe253 100

RJe254 100

RJe255 100

RJe256 100

RJe257 100

RJe258 100

RJe259 100




RJe260 100

RJe261 100

RJe262

Effectif personnel cuisine : 3 personnes
Usagers restaurants : 50 couverts

LEGENDE : MURS PROJET

-  Cloison amovible vitrée sur allège
-  Cloison amovible vitrée toute hauteur
-  Cloison plâtre
- Cloison amovible pleine

LEGENDE : MENUISERIES

RCe01
150

RC = Rez de Chaussée ; e = Extérieure ; 01 = n°
150 = Dimension

RJi01
93

RJ = Rez de Jardin ; i = Intérieure ; 01 = n°
93 = Dimension



**Travaux de réaménagement du RIE et du
niveau -1 du bâtiment administratif**
SITE DE L'ANSM DE VENDARGUES

MAITRE D'OUVRAGE

ansm
Agence nationale de sécurité du médicament
et des produits de santé


E MAITRE D'OEUVRE	
 3i ARCHITECTES	 3i CONSEILS

Plan R-1


Menuiserie Intérieure & Extérieure

4


3i.25.05.17	DCE	A3	4	1/100	07/04/2026
N° PROJET	PHASE	FORMAT	INDICE	ECHELLE	DATE

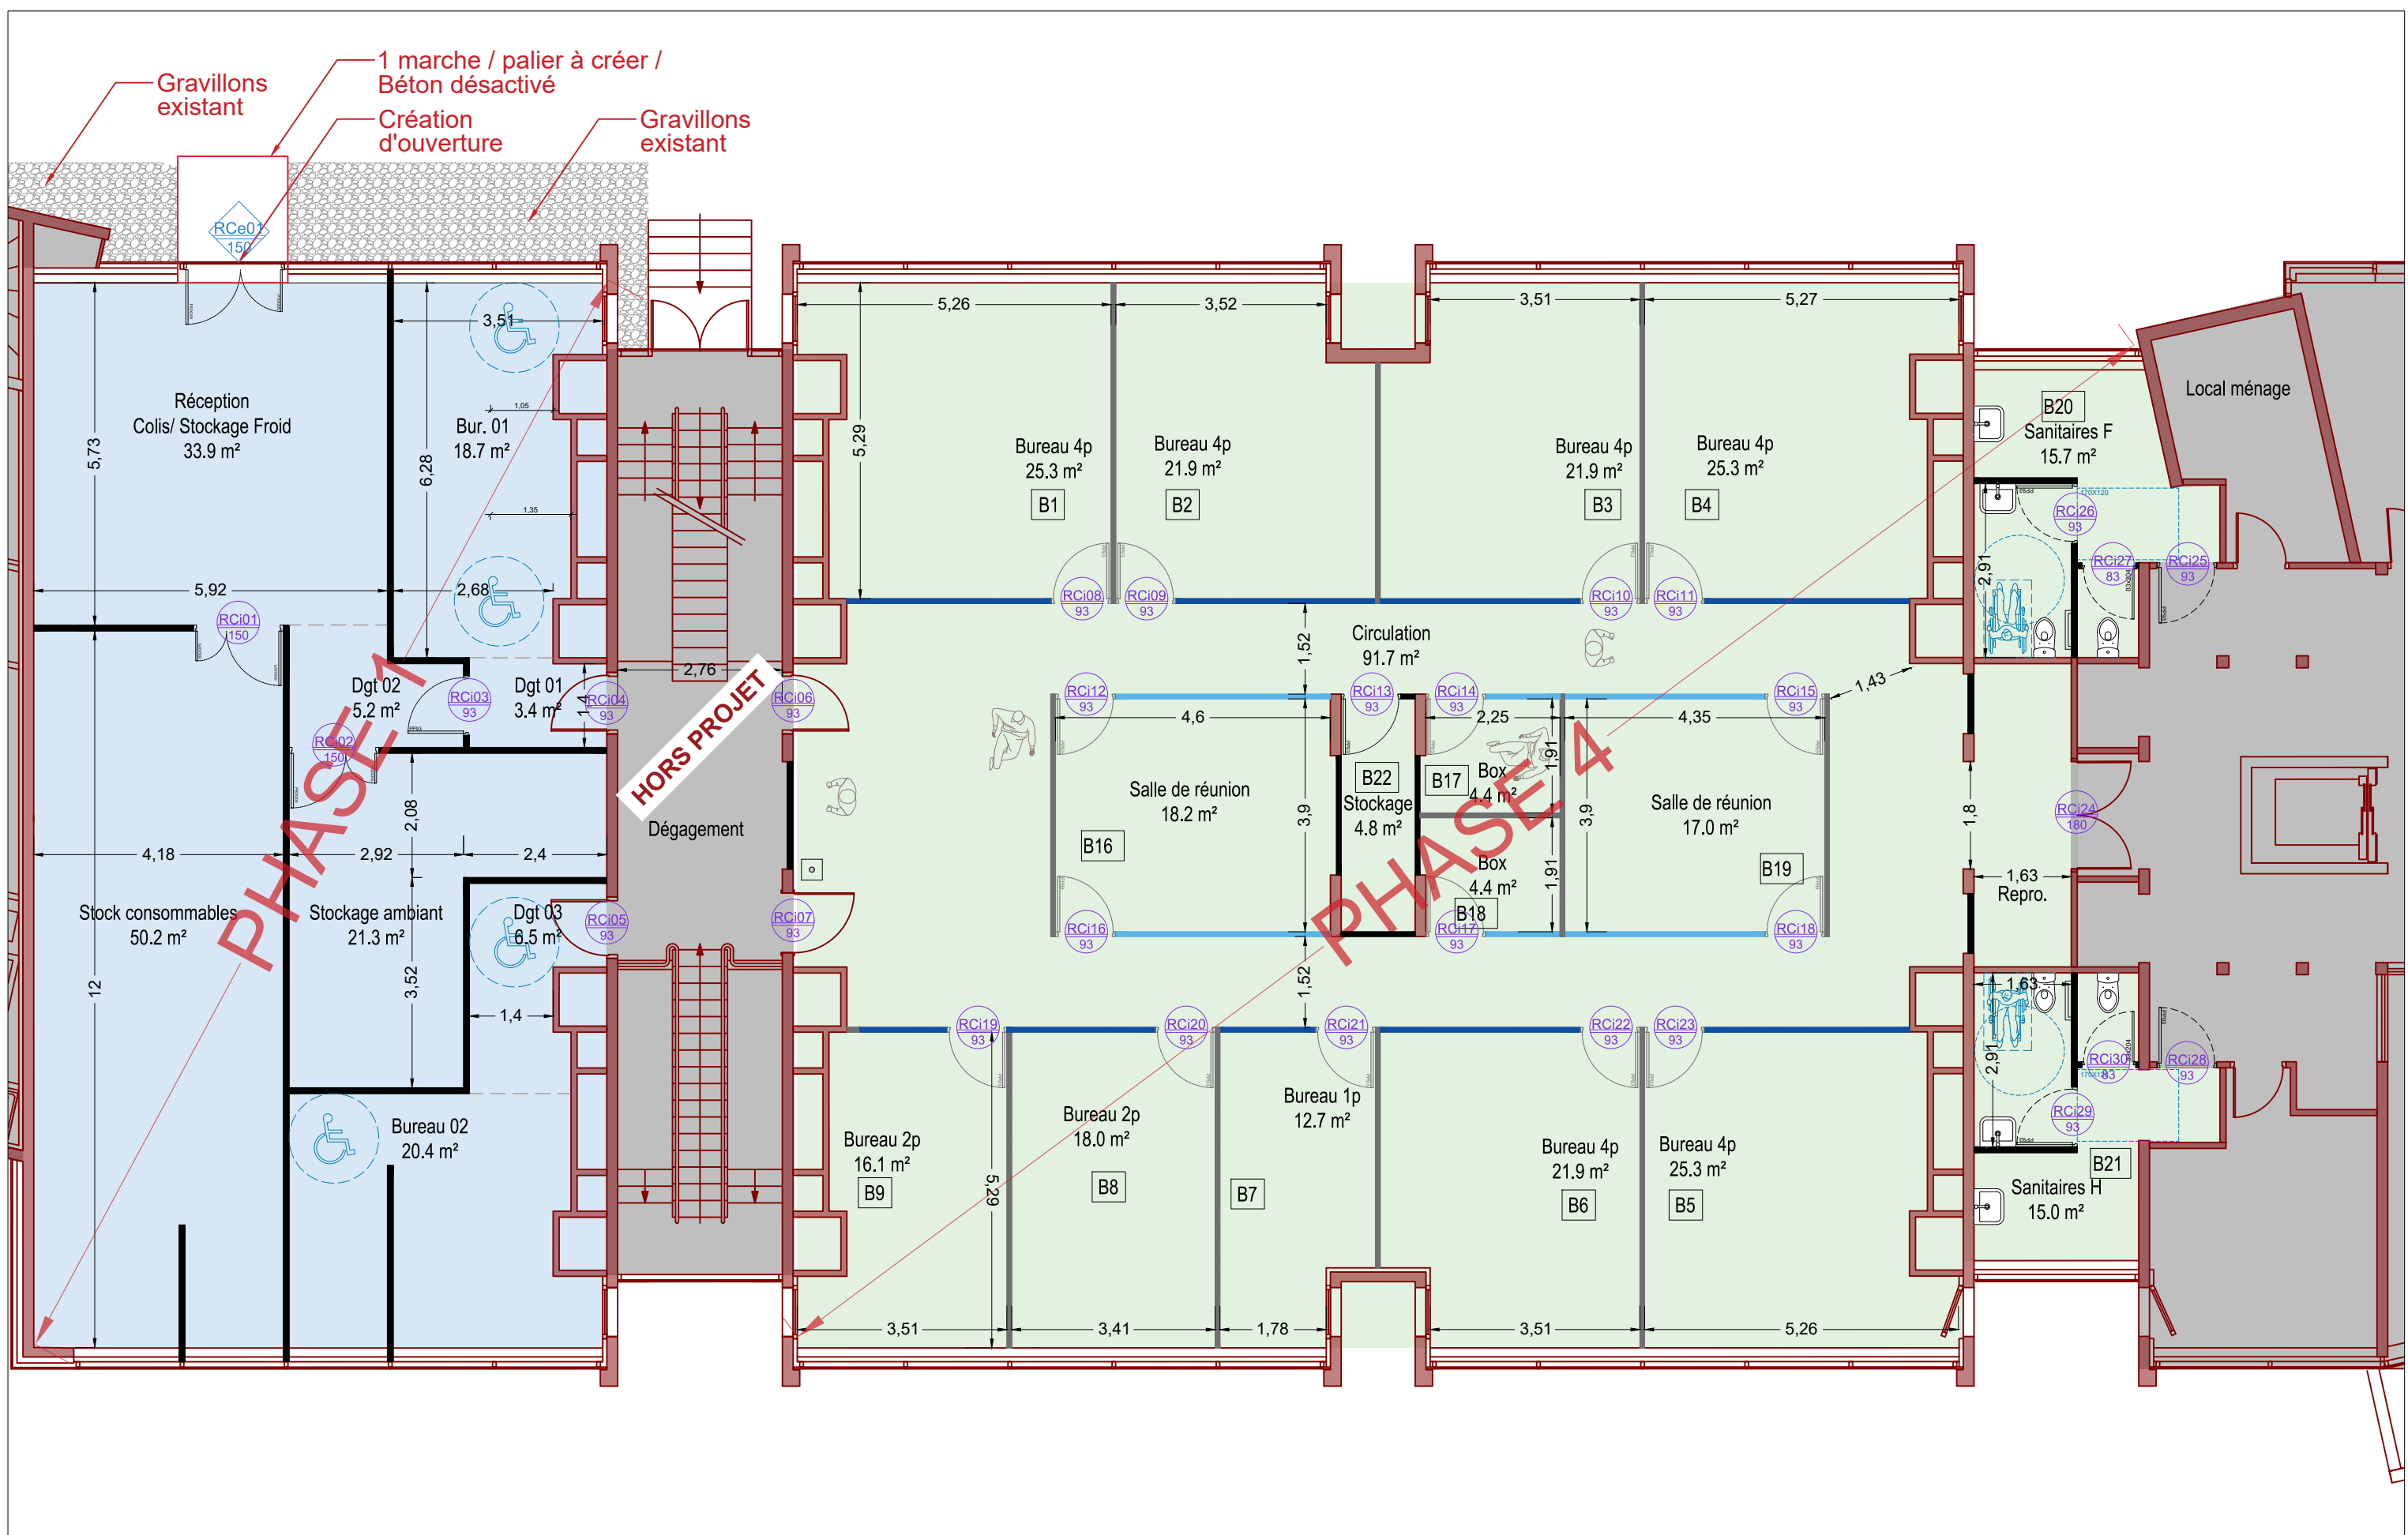


Plan R-1 / EDL _ éch: 1/400

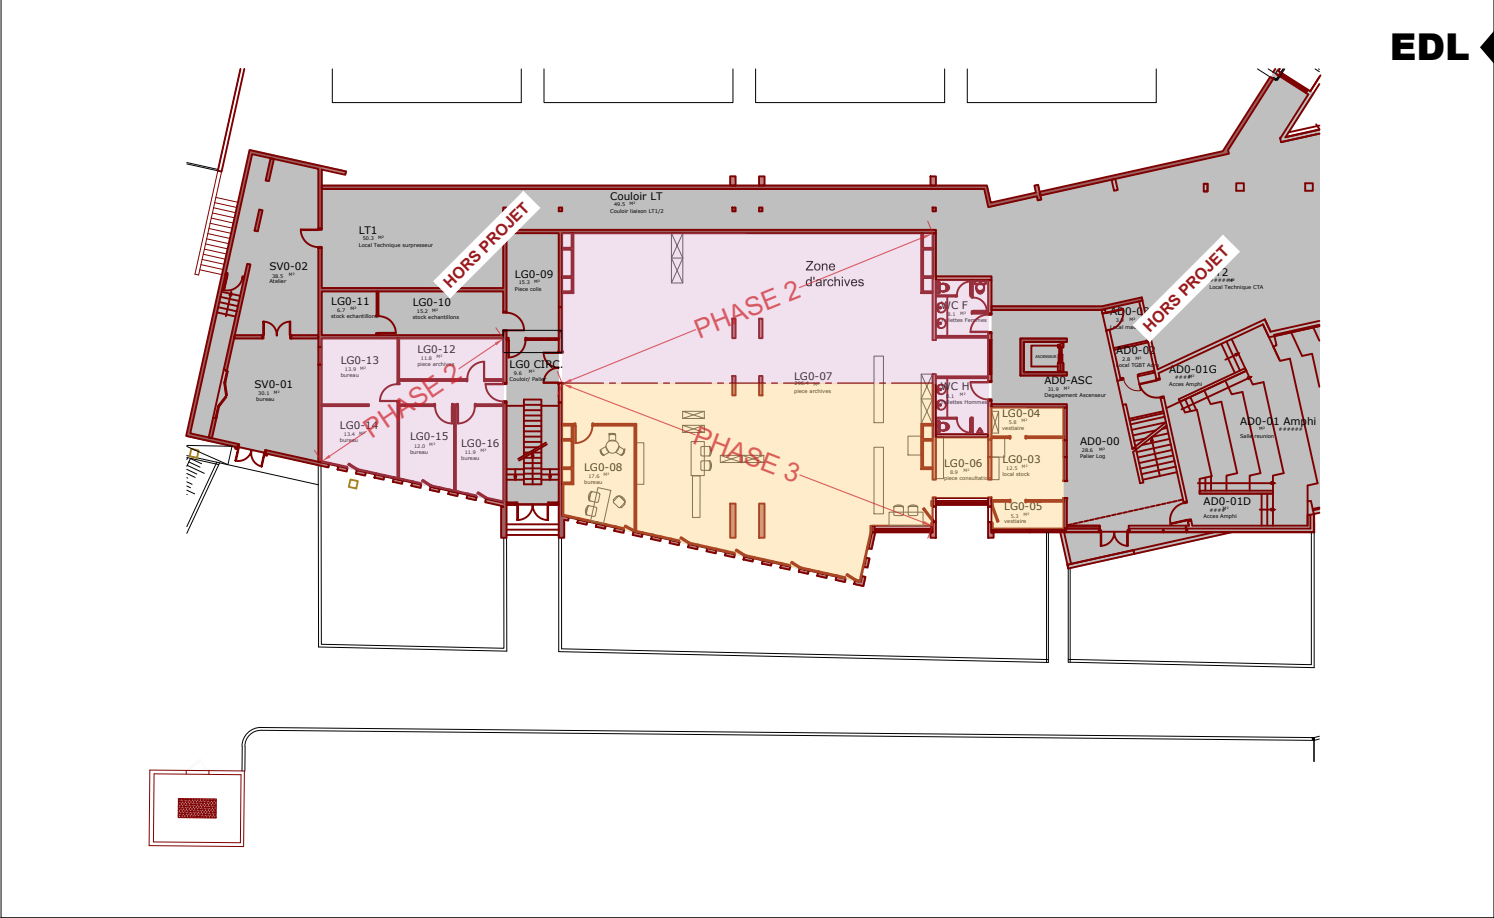


Plan R-1 / Projet _ éch: 1/400

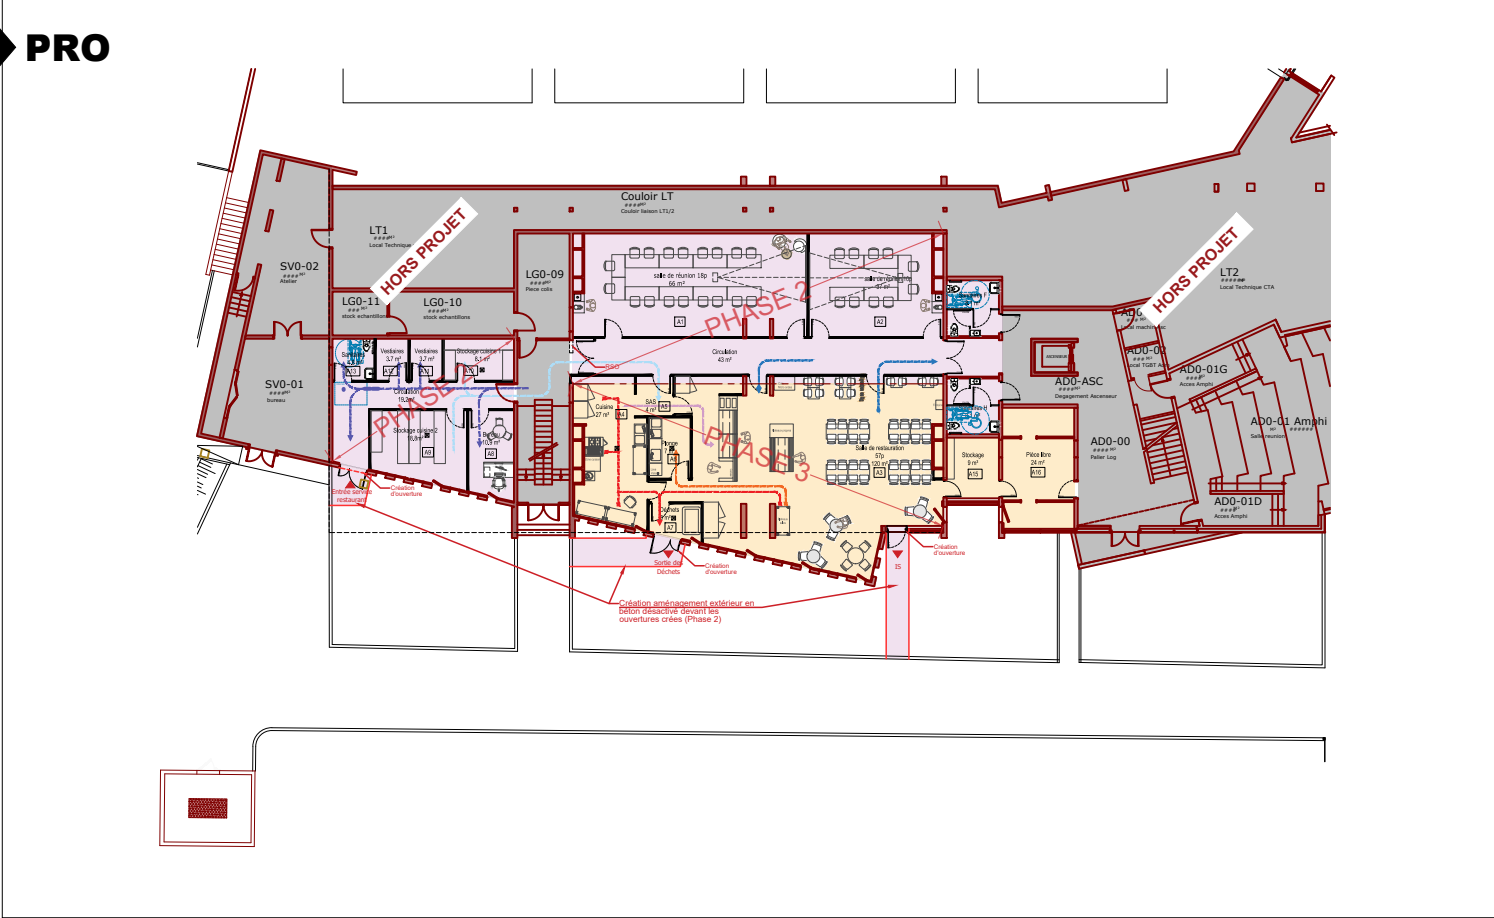

Plan RDC / EDL _ éch: 1/400

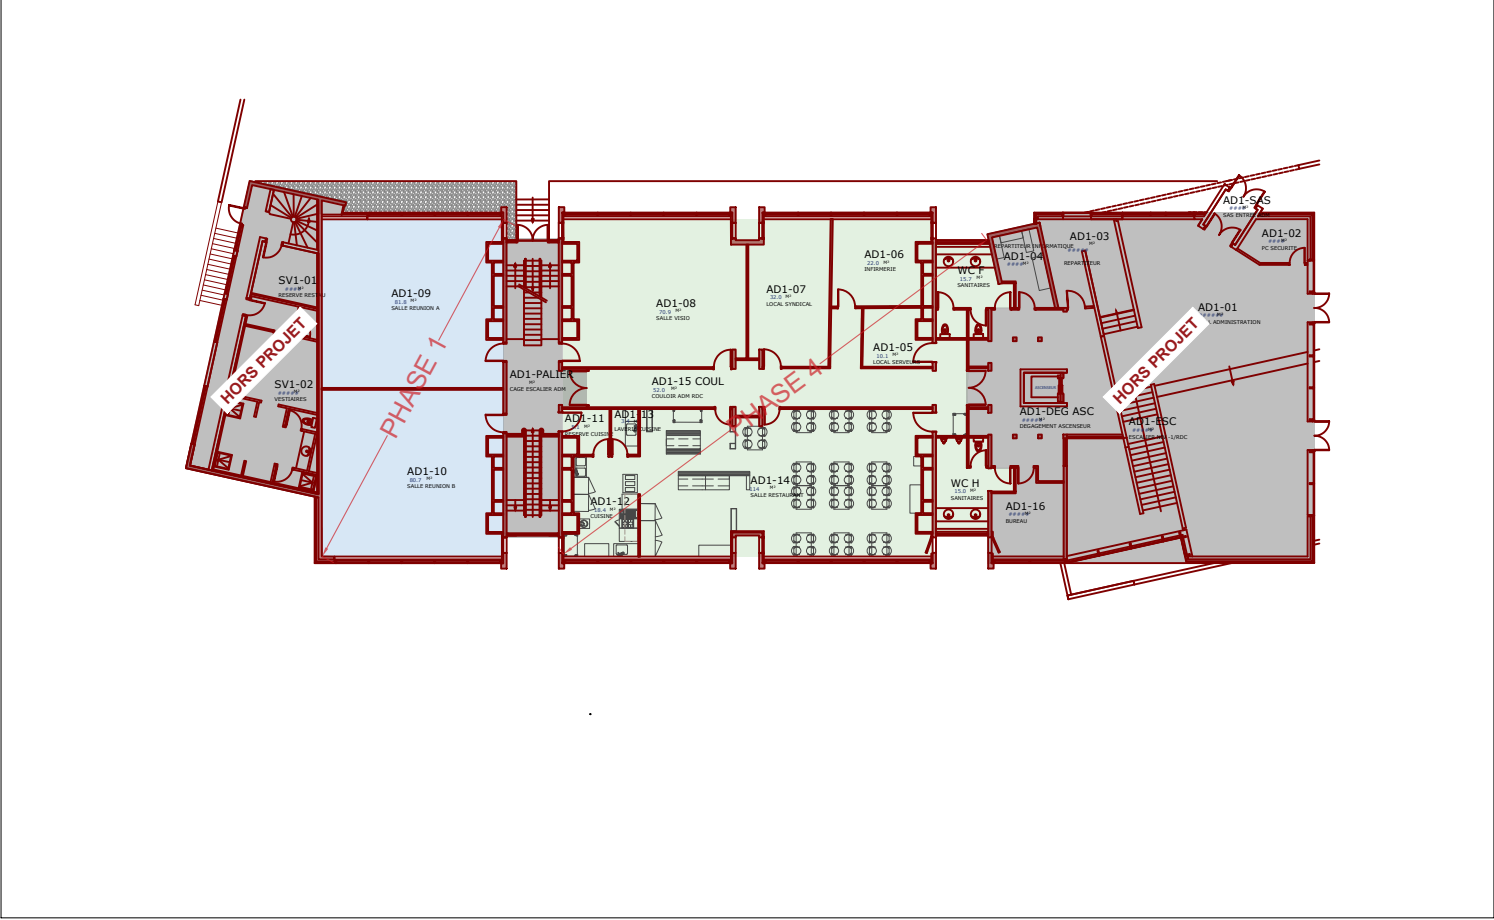

Plan RDC / Projet _ éch: 1/400

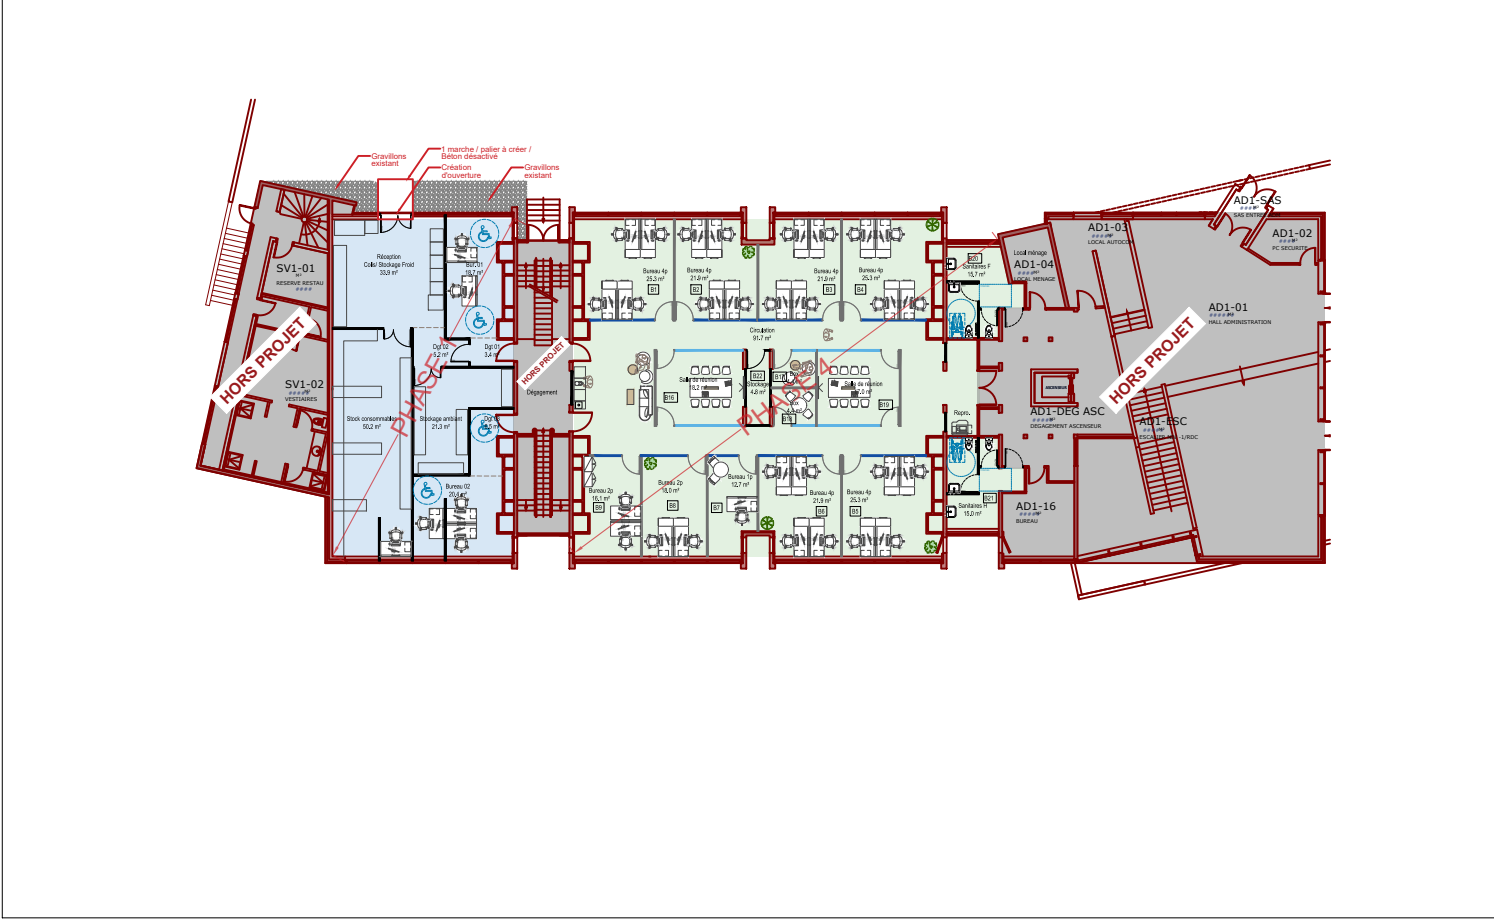

LEGENDE : PHASAGE

PHASE 1

PHASE 2

PHASE 3

PHASE 4

HORS PROJET

Travaux de réaménagement du RIE et du niveau -1 du bâtiment administratif

SITE DE L'ANSM DE VENDARGUES

MAITRE D'OUVRAGE

ansm

Agence nationale de sécurité sanitaire de la santé

MAITRE D'OEUVRE


3I ARCHITECTES

3I CONSEILS

Plans Phasage

31.25.05.17	DCE	A3	4	1/150	07/04/2026
N° PROJET	PHASE	FORMAT	INDICE	ECHELLE	DATE

90

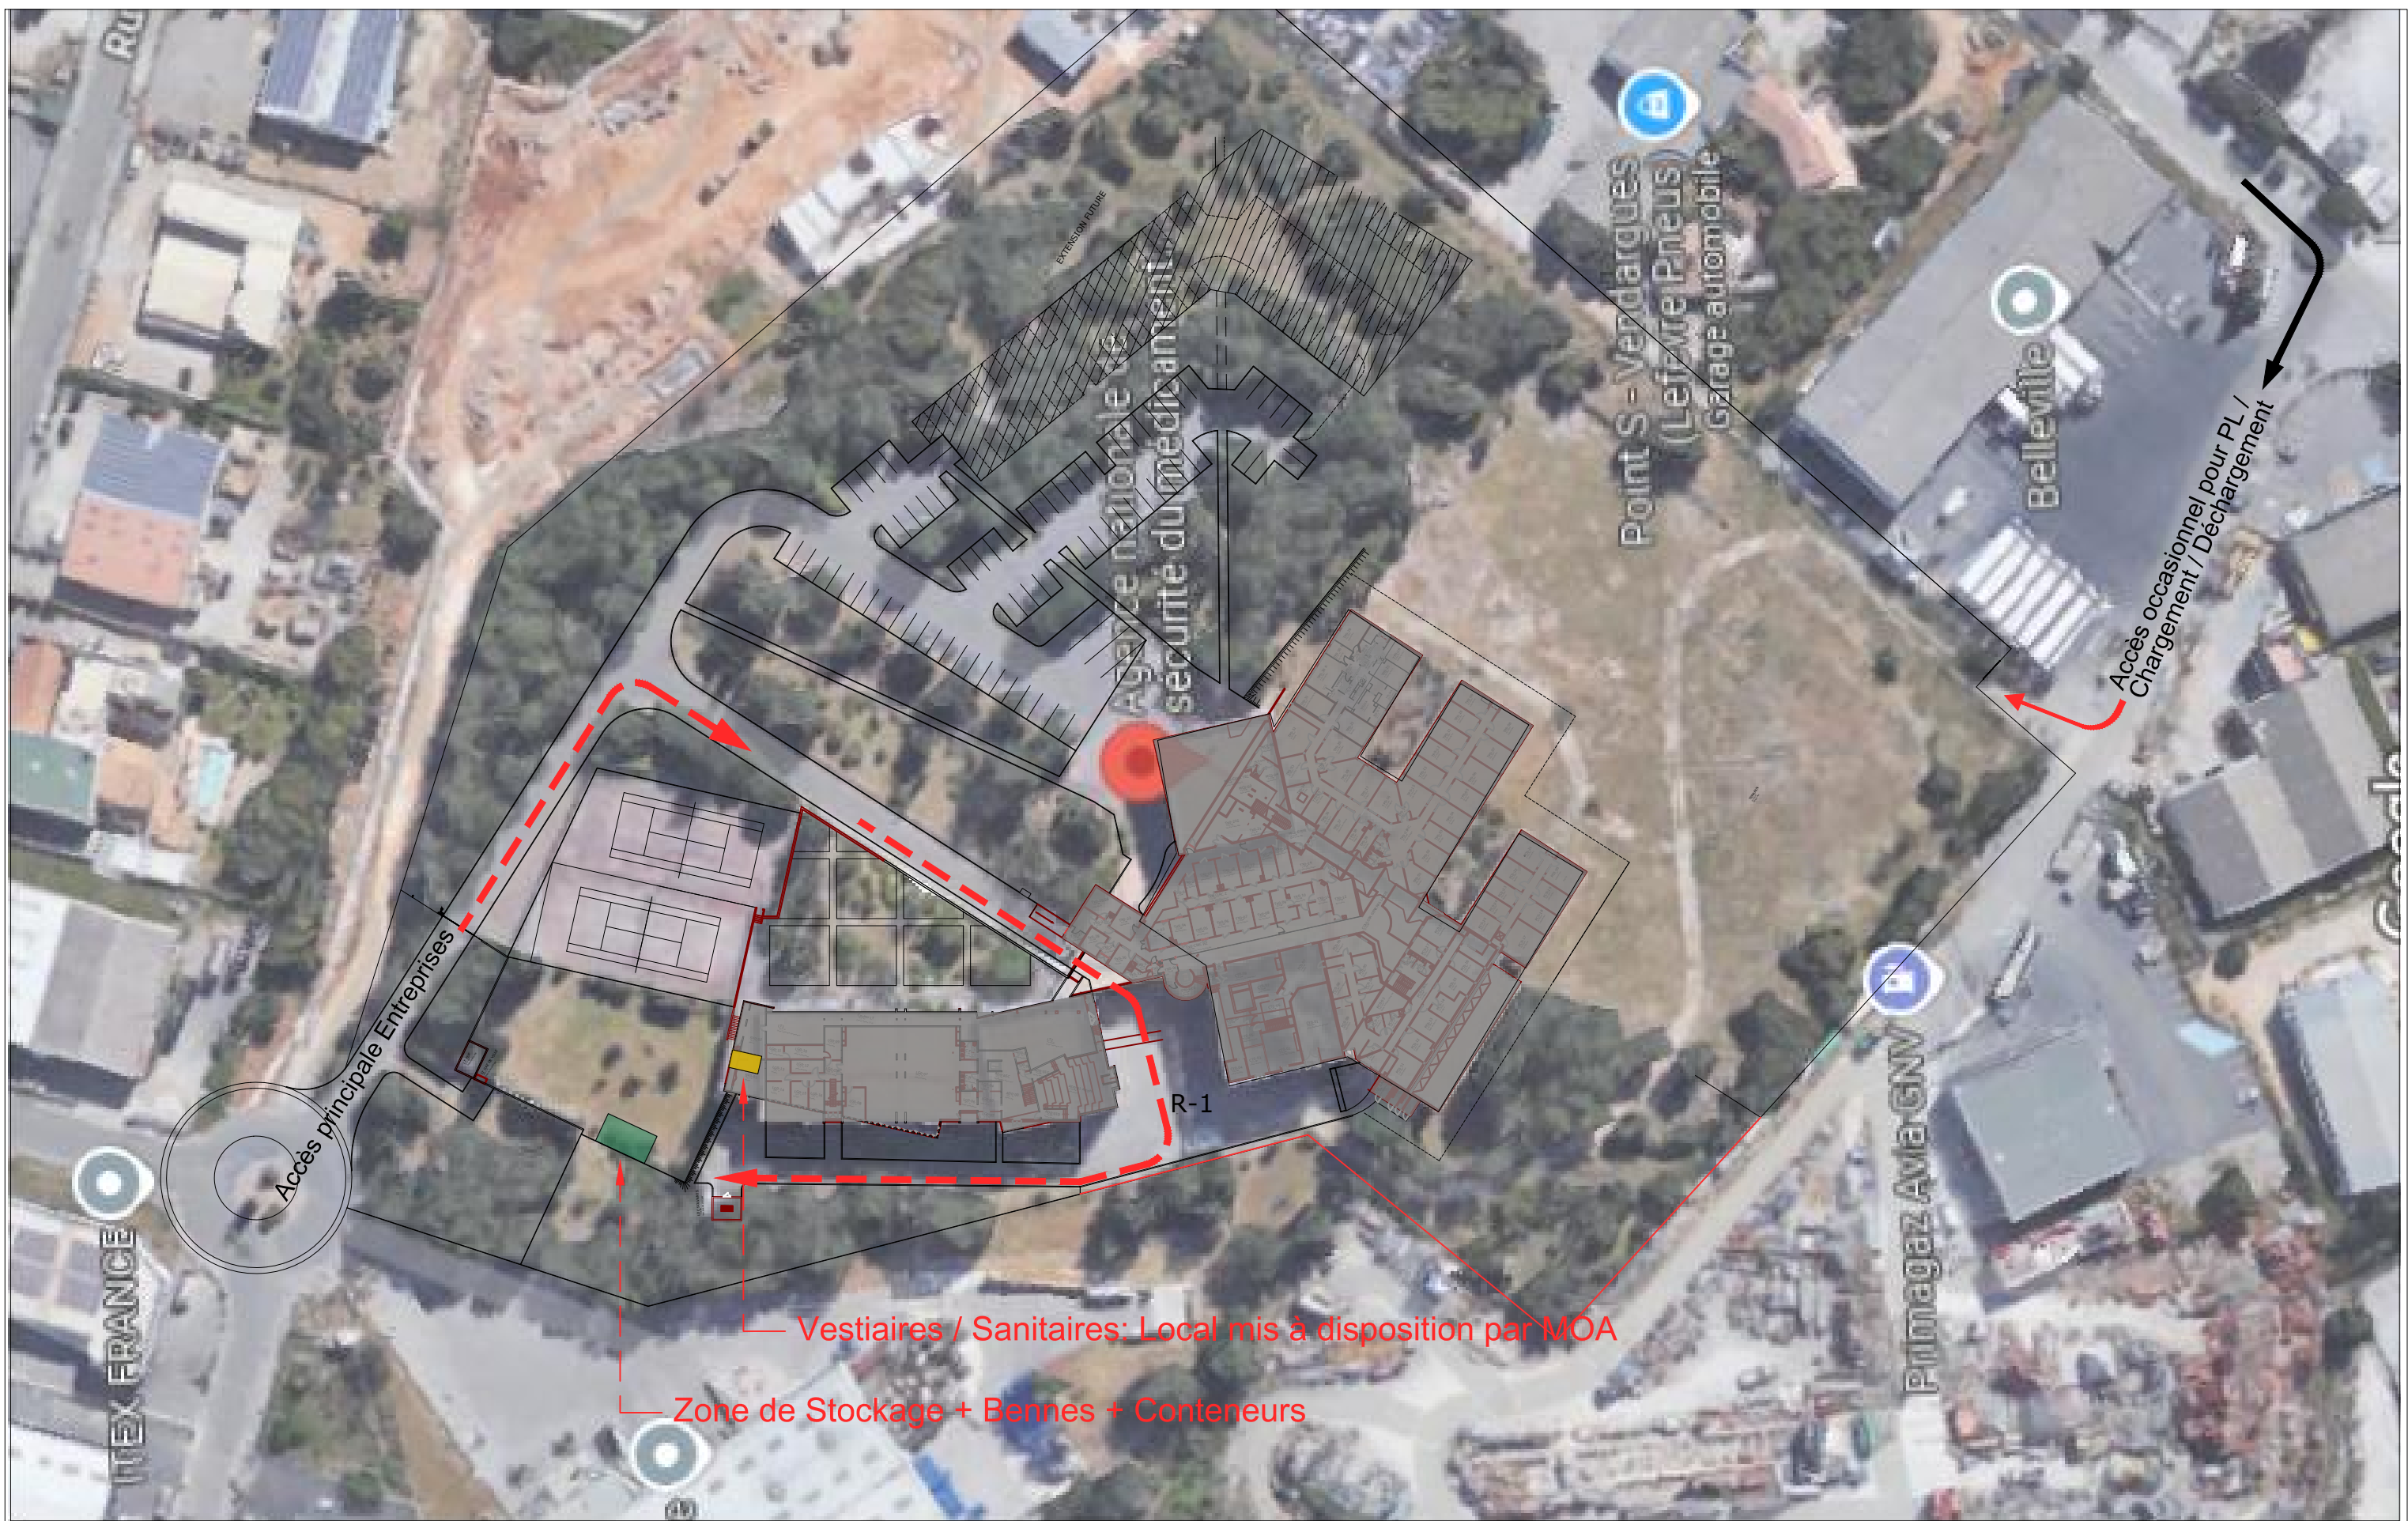

Travaux de réaménagement du RIE et du
niveau -1 du bâtiment administratif
SITE DE L'ANSM DE VENDARGUES

MAITRE D'OUVRAGE
ansm
Agence nationale de sécurité du médicament
et des produits de santé

MAITRE D'OEUVRE
3I ARCHITECTES

3I CONSEILS

Plan d'Installation de Chantier

99

31.25.05.17	DCE	A3	4	1/1000	07/04/2026
N° PROJET	PHASE	FORMAT	INDICE	ECHELLE	DATE