


SID Méditerranée  BP 71 83800 TOULON Cedex 9	Chargé d'affaires : Prénom Nom Téléphone	TOULON (83) Base Navale de Toulon Bâtiments Colosse et Provence	Nom du fichier : Nom du fichier		 MINISTÈRE DES ARMÉES ET DES ANCIENS COMBATTANTS Liberté Égalité Fraternité
	Dessiné par : Dessinateur modifié		 SID Service d'Infrastructure de la Défense	Numéro d'opération : Ident.Operation	
	Directeur du SID Méditerranée IG2 P.J. RONDEAU	Plan de masse - réseaux Echelle : 1/500	Date 27/11/2025	Indice Ind	N° Ordre Ordre

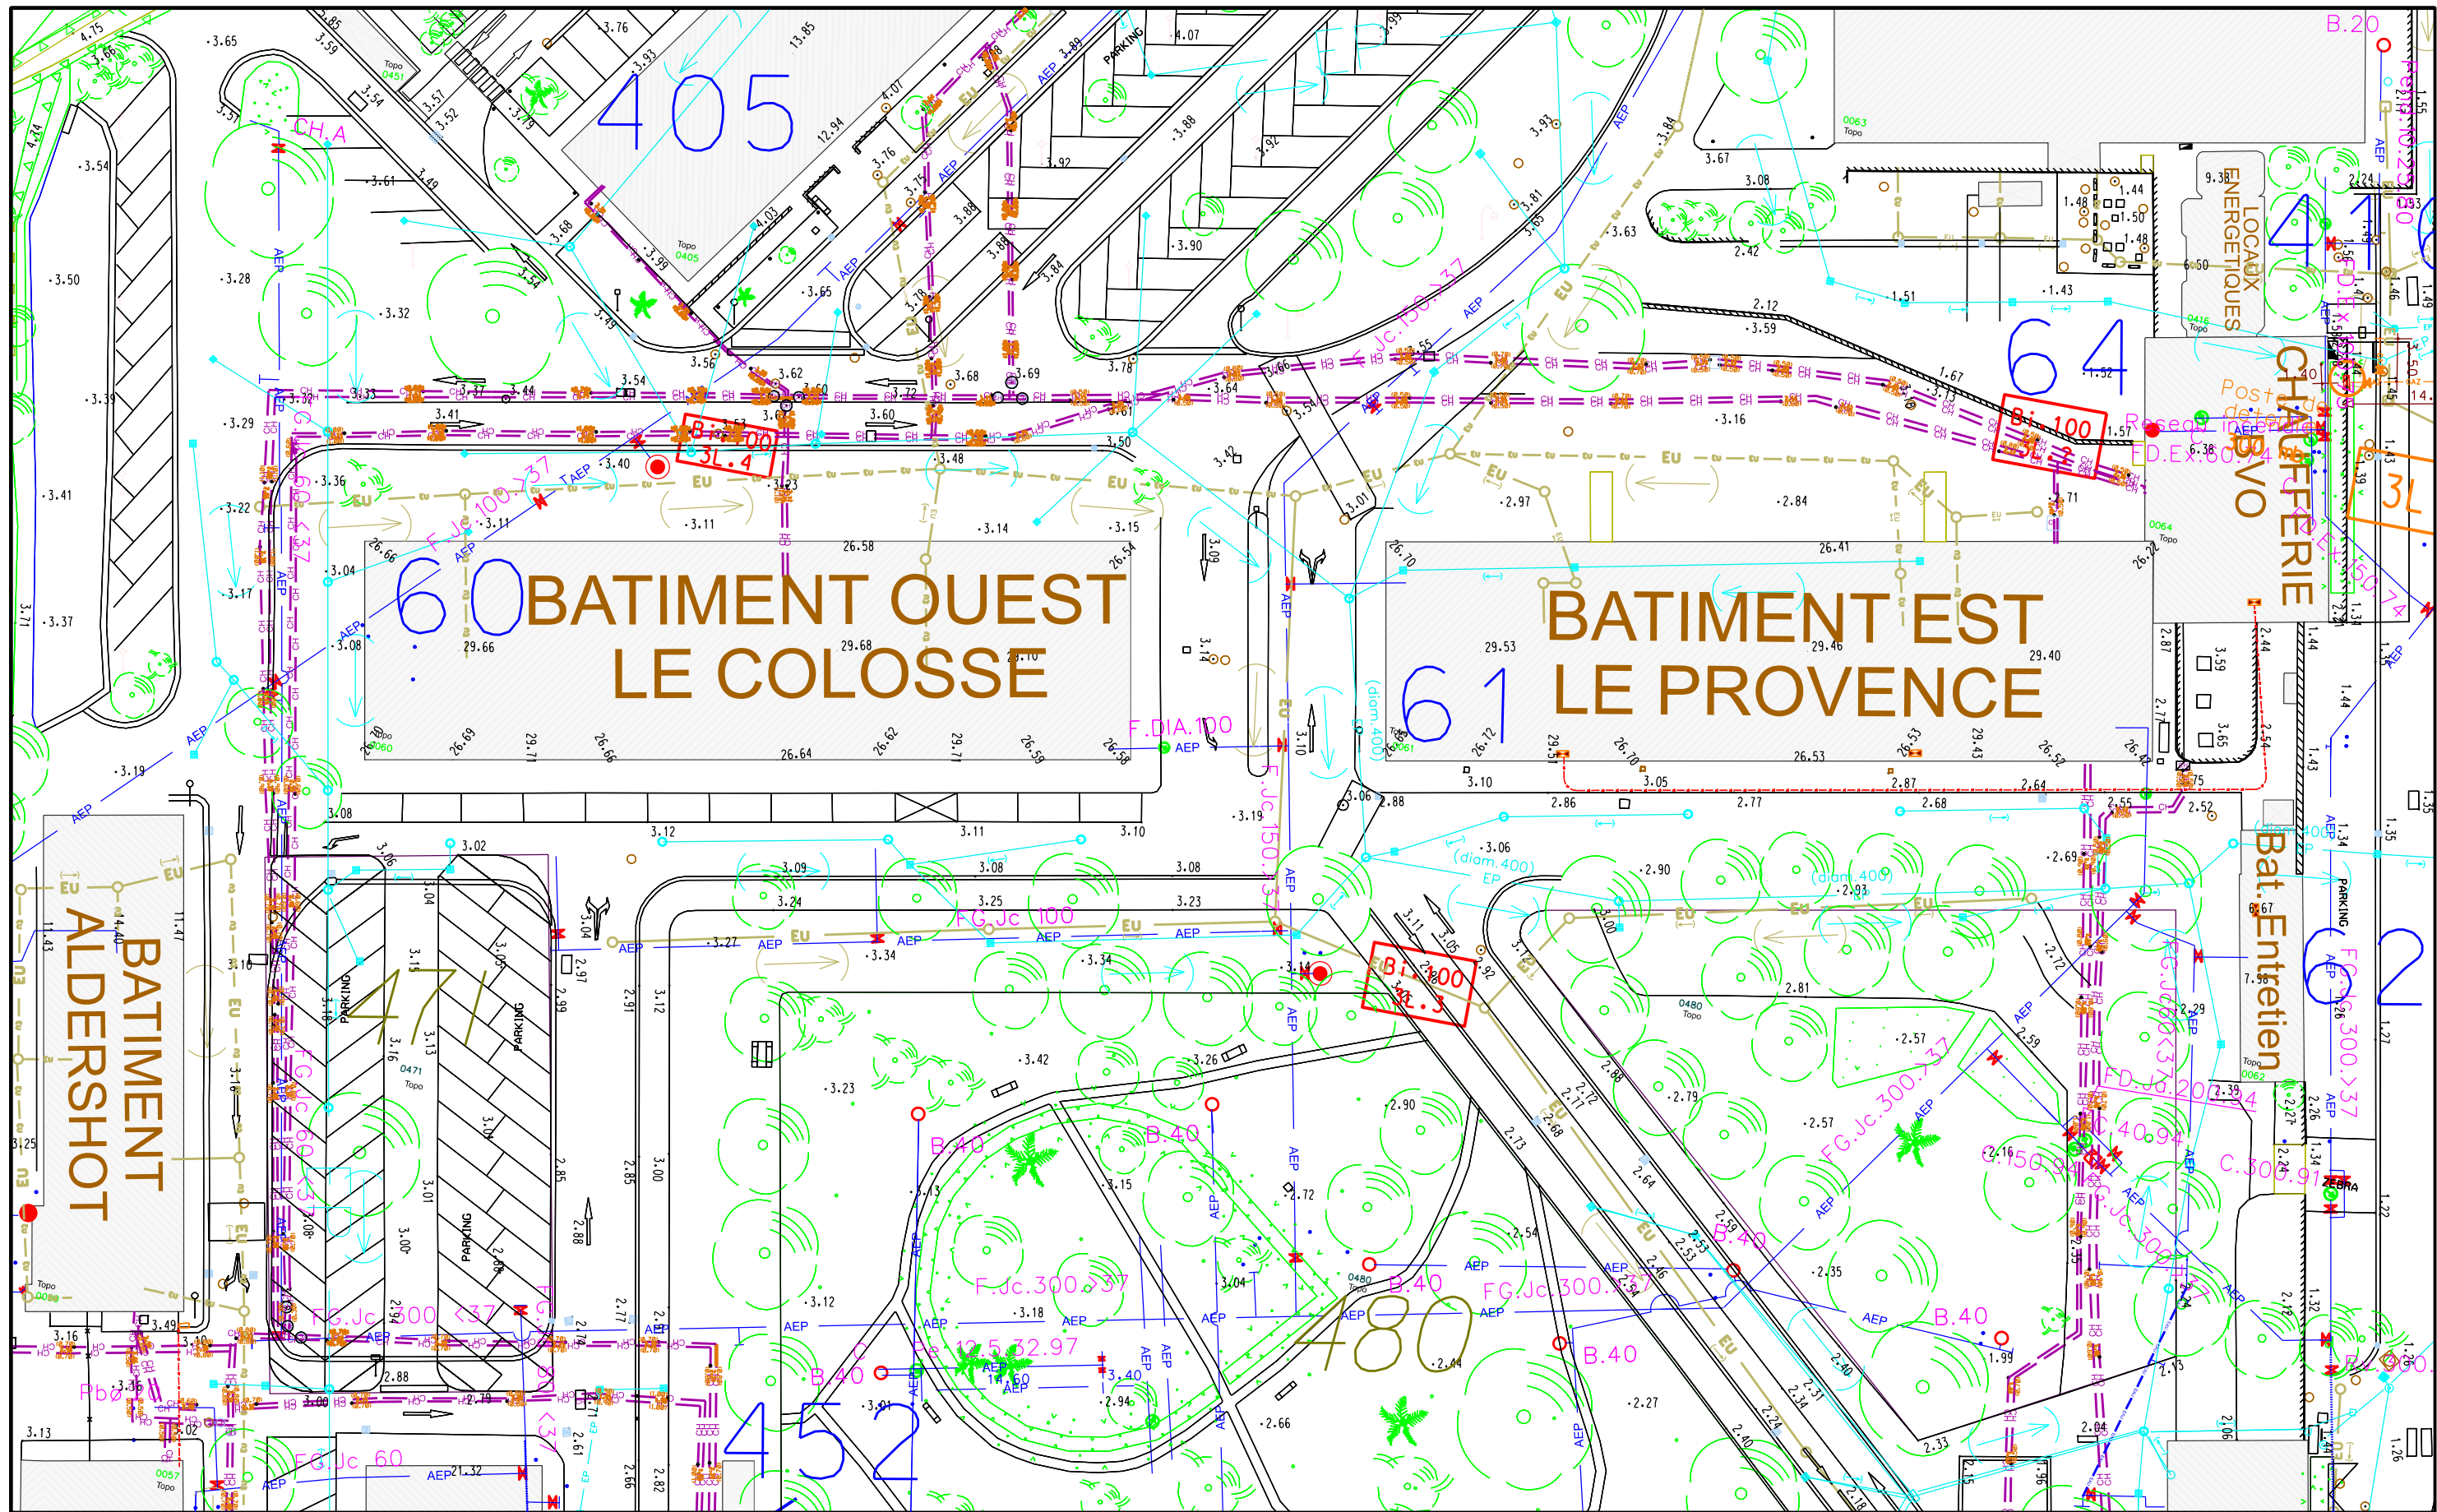