

Phase 1.1													
2025													
octobre				novembre				décembre					
S42	S43	S44	S45	S46	S47	S48	S49	S50	S51	S52	S1	S2	

1.1


PHASE 1.1

HALL MONTHERLANT - ESPACES TEMPORAIRES - 4 MOIS : MI-OCTOBRE 2025 - MI-JANVIER 2026

RDC - Musée d'Orsay

ECHELLE

1/600

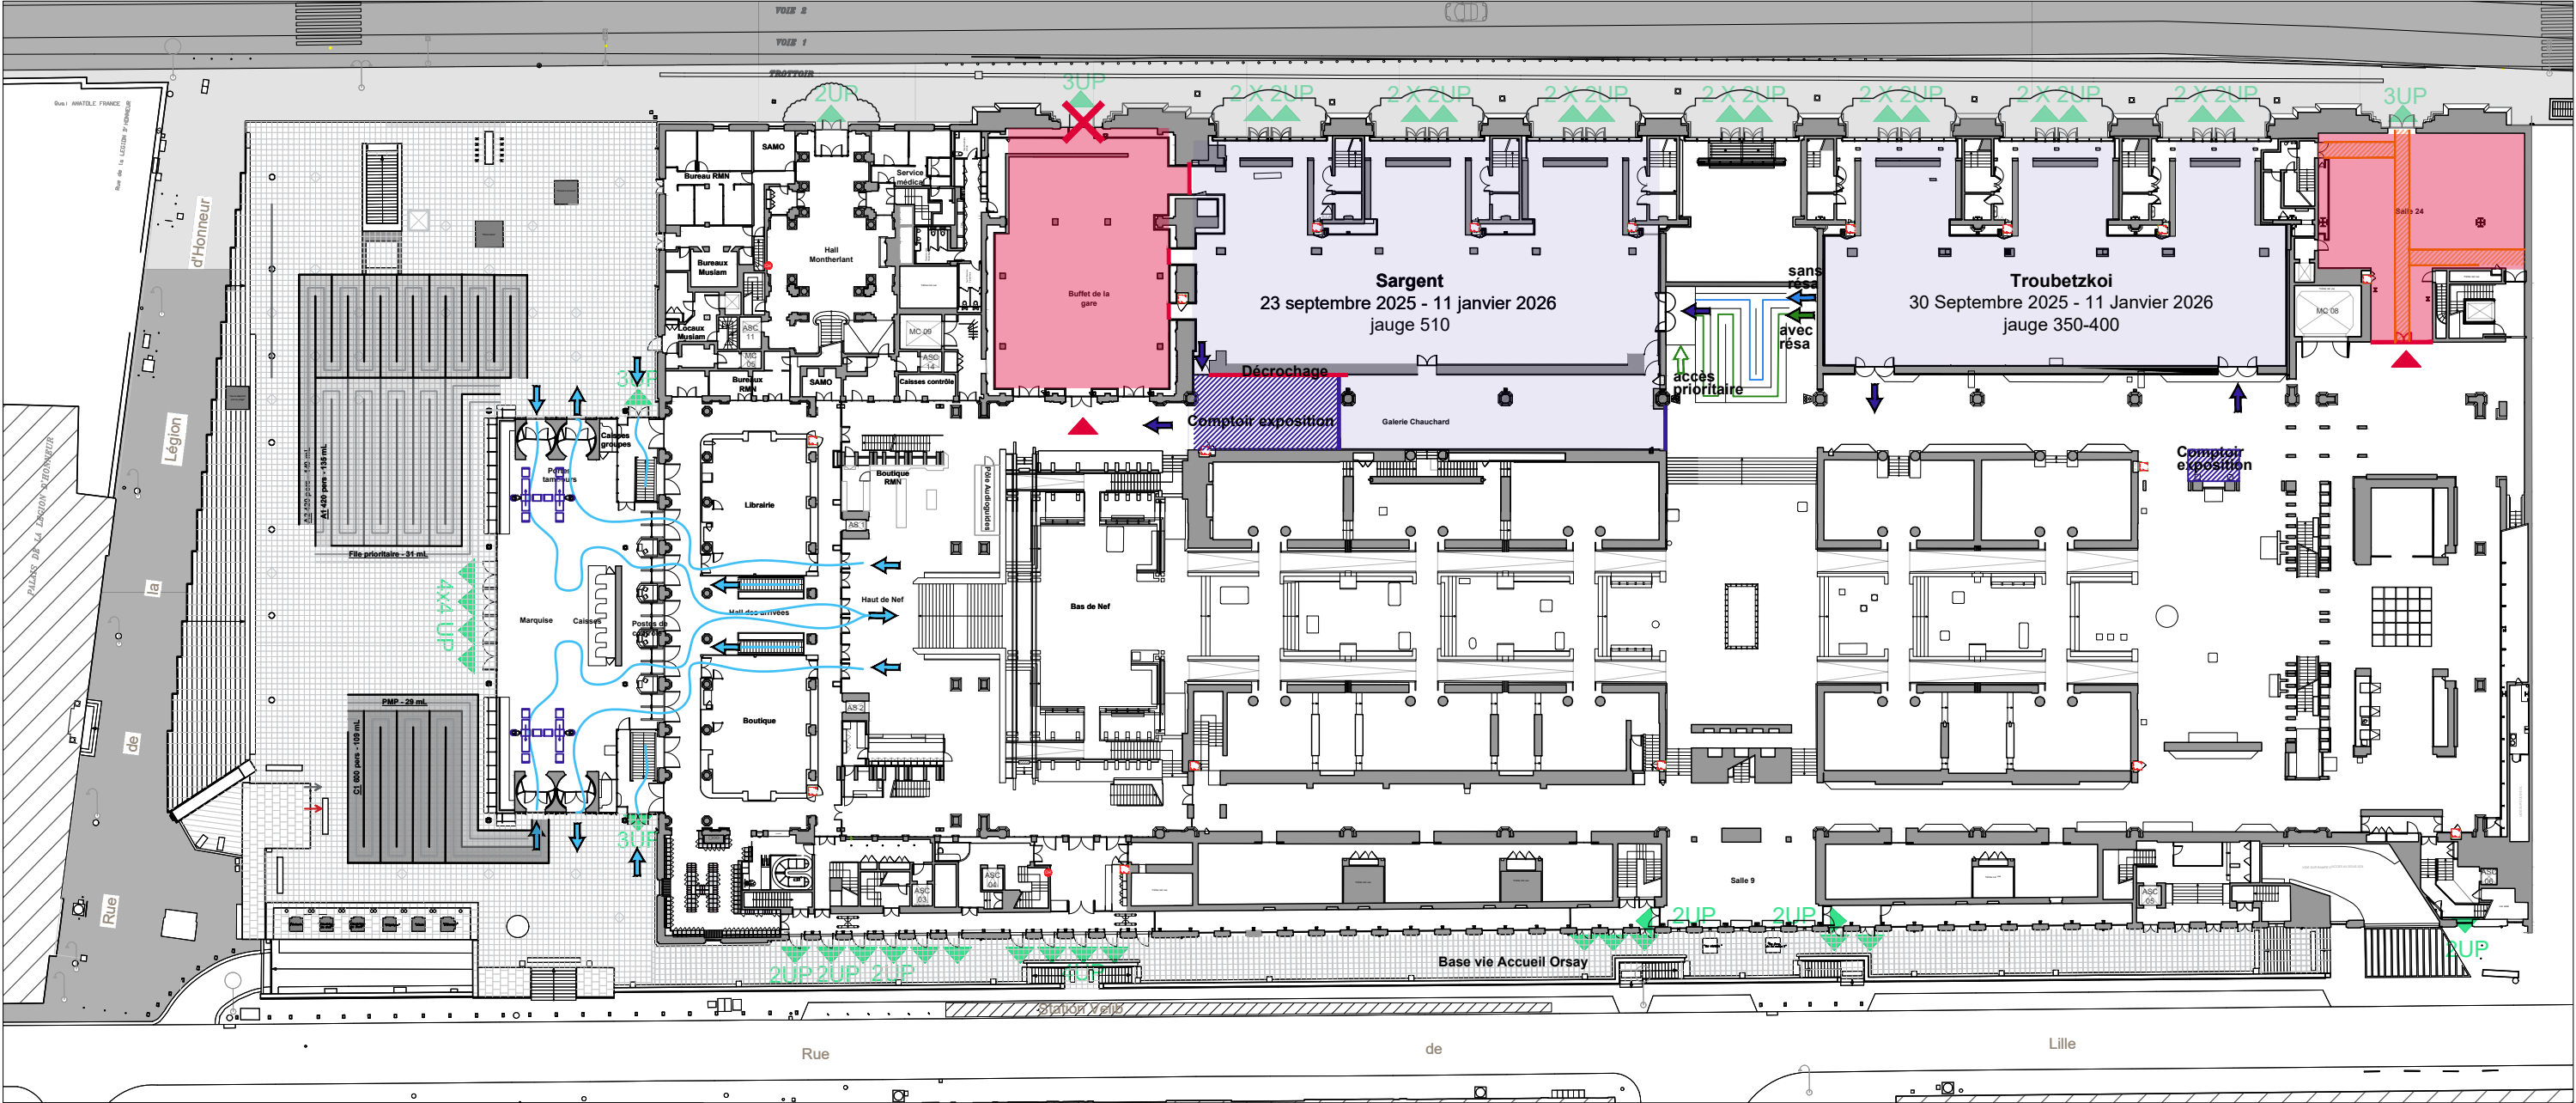

Public entrée

Public sortie

Zone de travaux

Accès zone travaux

Palissade de chantier

Tunnel

Barrière Heras

Expositions temporaires

Amenagements temporaires

Public entrée

Public sortie

Zone de travaux

Accès zone travaux

Palissade de chantier

Tunnel

Barrière Heras

Expositions temporaires


Amenagements temporaires

1.1 PHASE 1.1B

HALL MONTHERLANT - ESPACES TEMPORAIRES - 1 MOIS : MI-JANVIER 2026 - DEBUT MARS 2026

RDC - Musée d'Orsay

ECHELLE
1/600

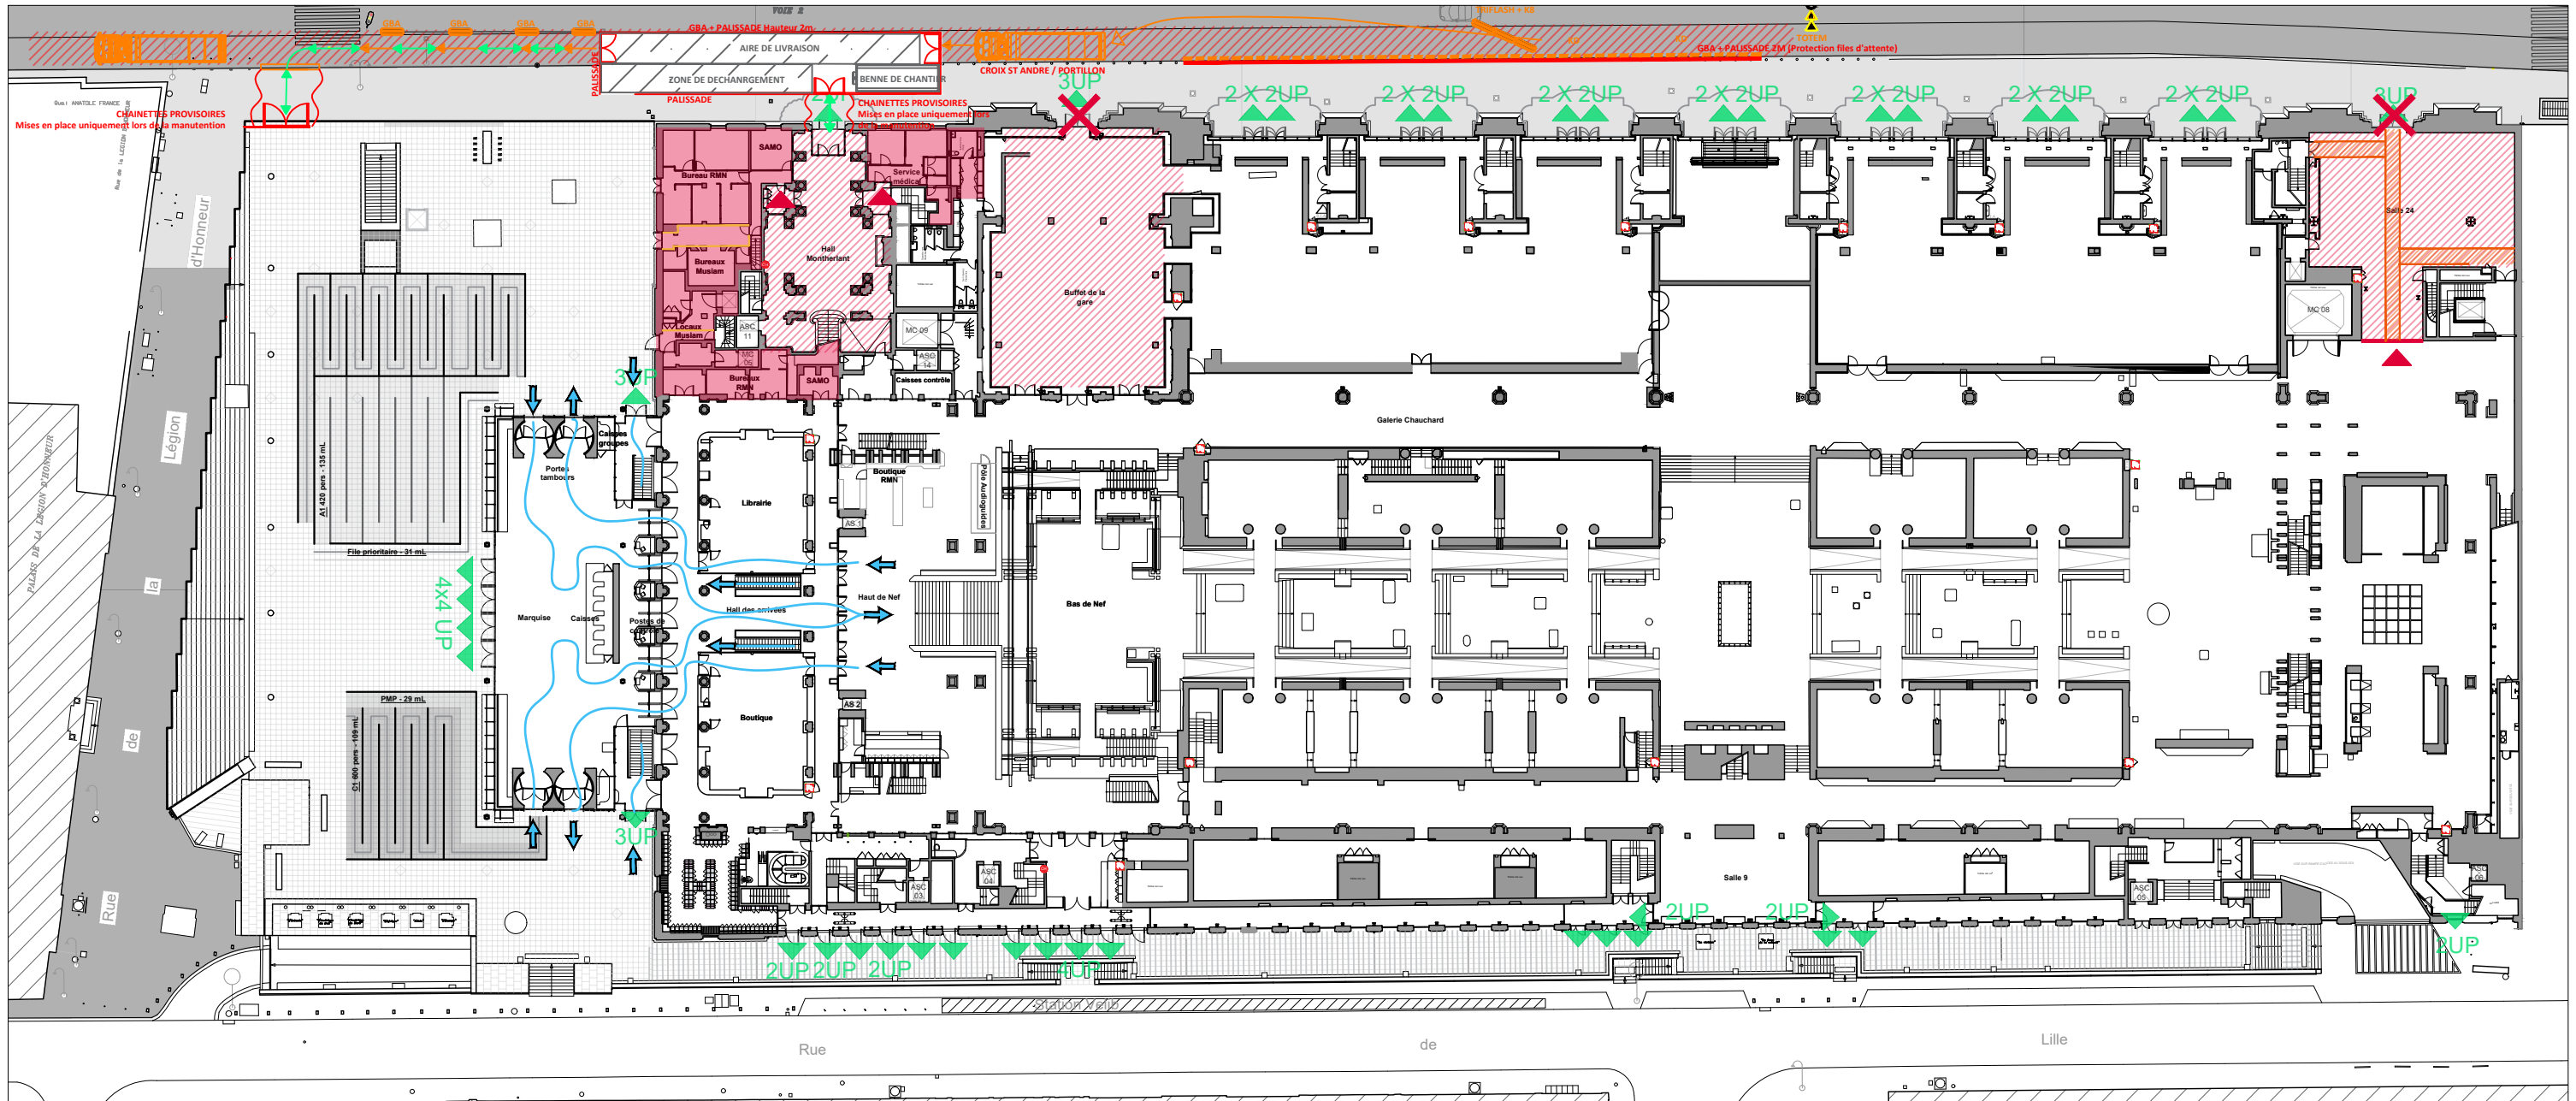

LEGENDE / ESPACES

-  Public entrée
-  Public sortie
-  Zone de travaux
-  Accès zone travaux
-  Palissade de chantier
-  Tunnel
-  Barrière Heras
-  Expositions temporaires
-  Amenagements temporaires

																														Phase 1.2																					
																														2026																					
2025	
septembre					octobre					novembre					décembre			janvier					février										mars			avril					mai				juin						
S35	S36	S37	S38	S39	S40	S41	S42	S43	S44	S45	S46	S47	S48	S49	S50	S51	S52	S1	S2	S3	S4	S5	S6	S7	S8	S9	S10	S11	S12	S13	S14	S15	S16	S17	S18	S19	S20	S21	S22	S23	S24	S25	S26	S27							

1.2


PHASE 1.2

HALL MONTHERLANT & HALL DES ARRIVES & PARVIS (ACMH) - 3 MOIS : 9 MARS 2026 - MAI 2026

RDC - Musée d'Orsay

ECHELLE

1/600

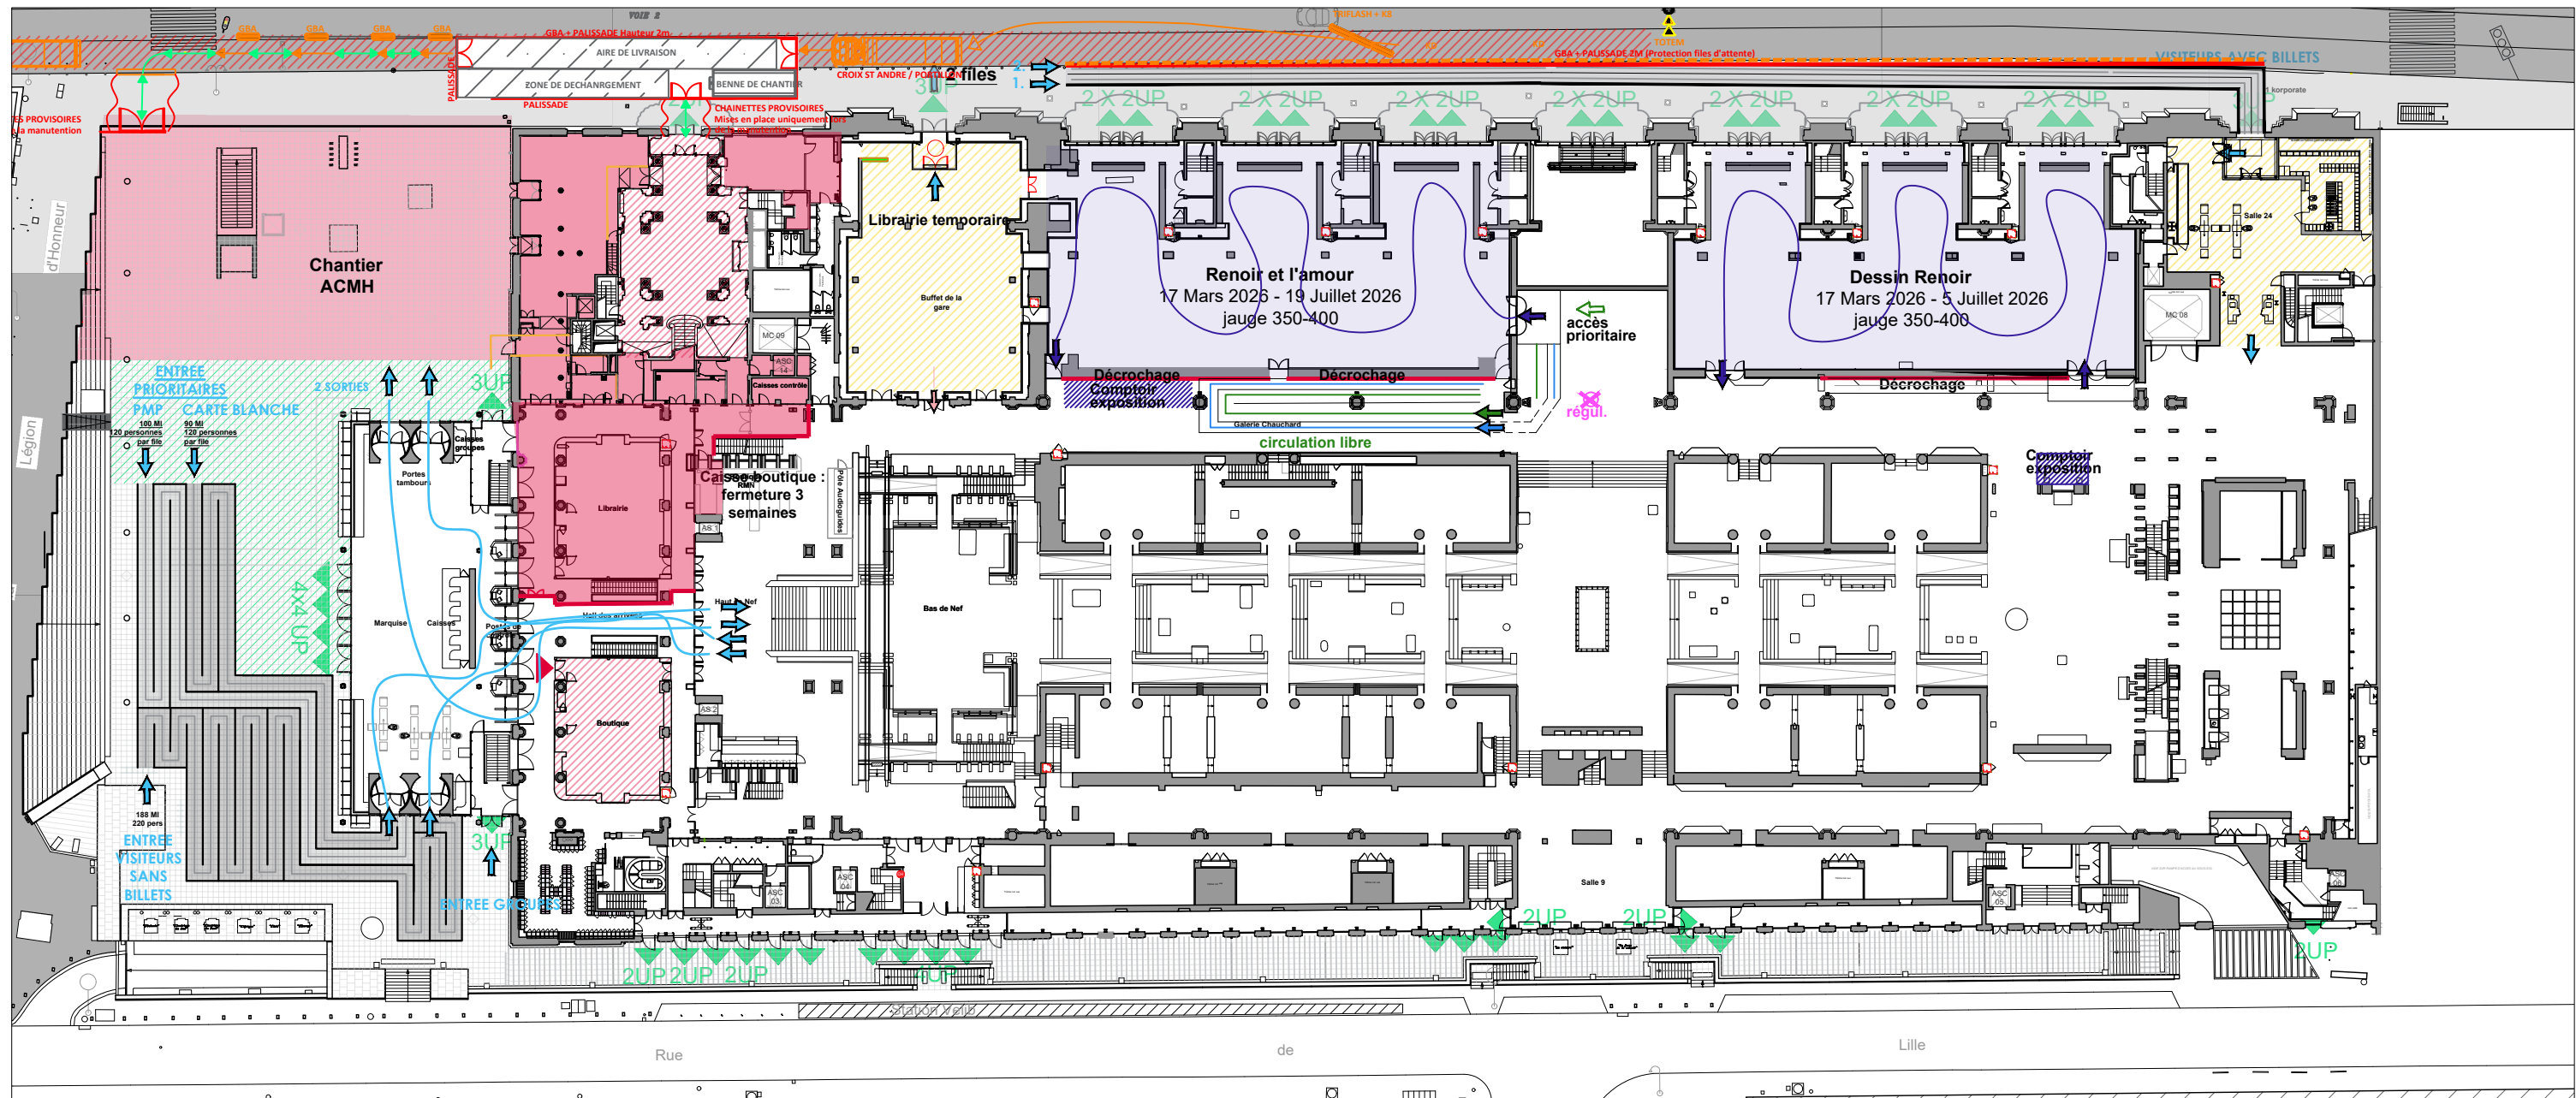

LEGENDE / ESPACES

Public entrée

Public sortie

Zone de travaux

Accès zone travaux

Palissade de chantier

Tunnel

Barrière Heras

Expositions temporaires

Amenagements temporaires

Dévoiment réseaux Hall Montherlant

Fermeture RIE 1 semaine

1.4 PHASE 1.4

HALL MONTHERLANT & HALL DES ARRIVES & PARVIS (ACMH) - 4 MOIS : AOUT 2026 - NOVEMBRE 2026

RDC - Musée d'Orsay

The floor plan illustrates the layout of the Grand Palais Nord, highlighting the exhibition space for the 'VR Bartholdi' exhibition. Key areas include:

- Entrances and Exits:** Multiple entrances are marked, including 'ENTREE PRIORITAIRES PMP CARTE BLANCHE' (top left), 'ENTREE VISITEURS SANS BILLETS' (bottom left), and 'ENTREE PMP & CH VISITEURS' (bottom left). Exits are marked with '2 SORTIES' and '3 UP'.
- Exhibition Spaces:** The 'VR Bartholdi' exhibition is held in a large room on the right, running from '21 Septembre 2026' to '7 Février 2027' with a capacity of 350-400. Other areas include 'Librairie temporaire', 'Pas d'expo', and 'Chantier ACMH'.
- Structural Elements:** The plan shows various structural elements like 'Palissade', 'Benne de chantier', 'Galerie Chauchard', and 'Bas de nef'.
- Surrounding Area:** The plan includes the 'Rue de Lille' and 'Rue de Valenciennes' at the bottom, and the 'Legion' on the left.

- AUDITO R-1 FERME - 2 MOIS : AOUT 2026 - SEPTEMBRE 2026**

																															Phase 1.4																			
mars					avril					mai				juin				juillet					août				septembre				octobre					novembre					décembre									
S9	S10	S11	S12	S13	S14	S15	S16	S17	S18	S19	S20	S21	S22	S23	S24	S25	S26	S27	S28	S29	S30	S31	S32	S33	S34	S35	S36	S37	S38	S39	S40	S41	S42	S43	S44	S45	S46	S47	S48	S49	S50	S51	S52	S53						


1.4

PHASE 1.4 - IMPACT R-1

HALL MONTHERLANT & HALL DES ARRIVES & PARVIS (ACMH) - 2 MOIS : AOUT 2026 - SEPTEMBRE 2026

R-1 - Musée d'Orsay

ECHELLE
1/250

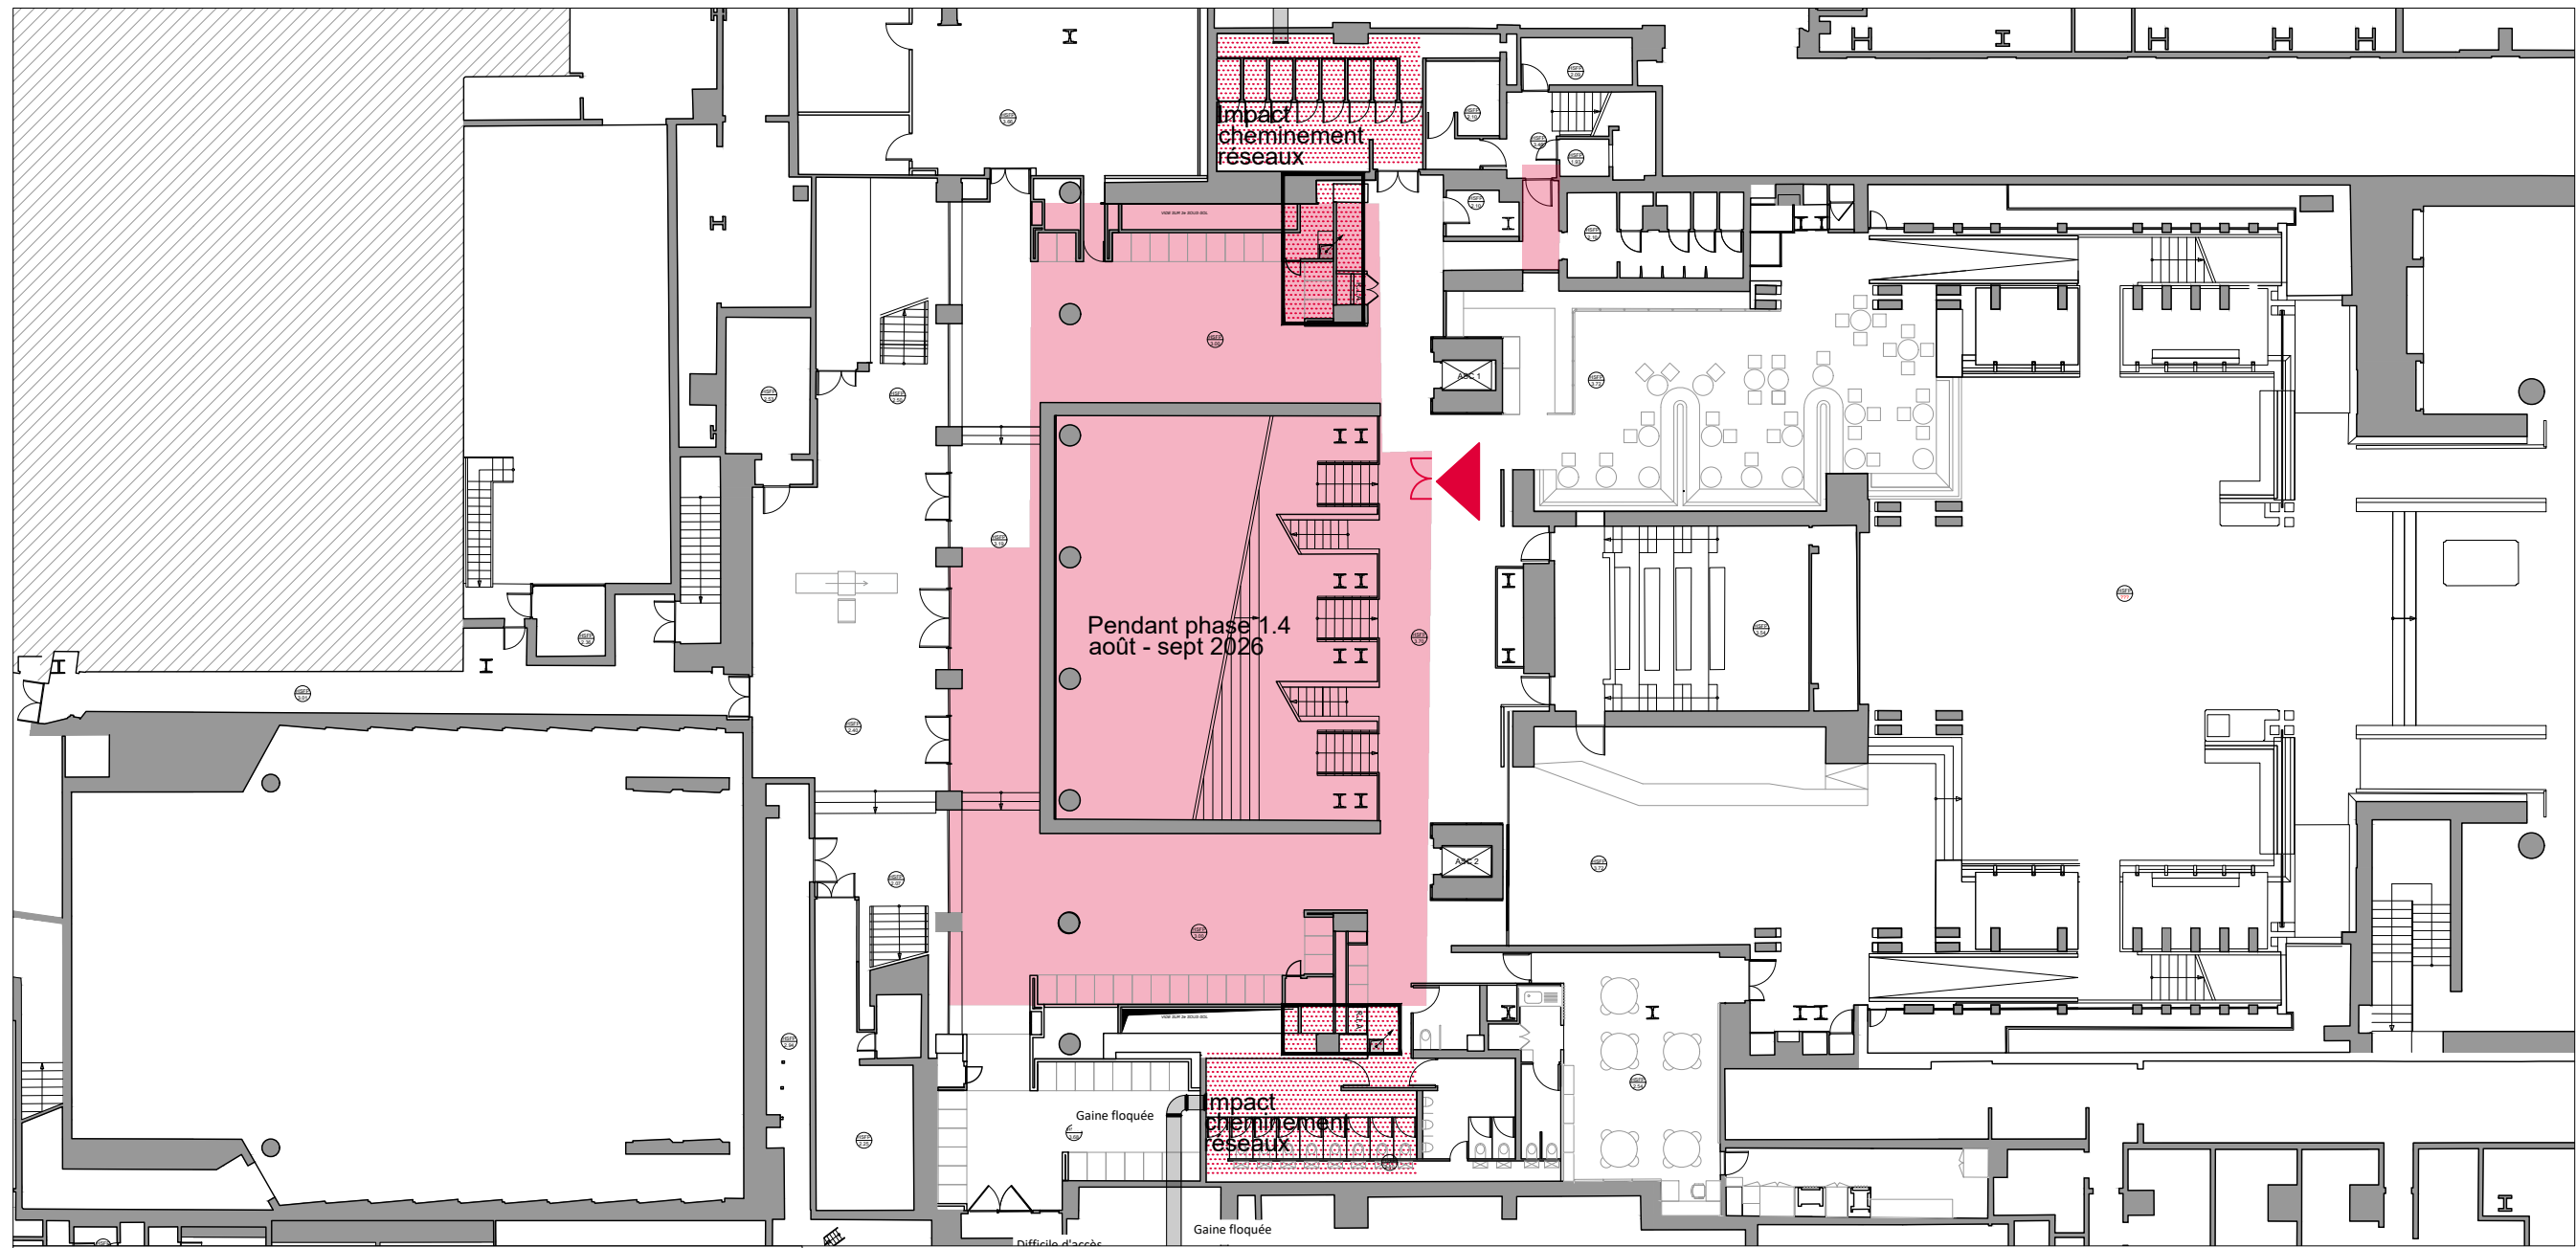

- LEGENDE / ESPACES
- Public entrée
 - Public sortie
 - Zone de travaux
 - Accès zone travaux
 - Palissade de chantier
 - Tunnel
 - Barrière Heras
 - Expositions temporaires
 - Amenagements temporaires

	Phase 1.5																			
vril			mai				juin				juillet				août				septembre				octobre				novembre				décembre					janvier					février																										
S16	S17	S18	S19	S20	S21	S22	S23	S24	S25	S26	S27	S28	S29	S30	S31	S32	S33	S34	S35	S36	S37	S38	S39	S40	S41	S42	S43	S44	S45	S46	S47	S48	S49	S50	S51	S52	S53	S1	S2	S3	S4	S5	S6	S7	S8																						

1.5


PHASE 1.5

HALL MONTHERLANT & HALL DES ARRIVES & PARVIS (ACMH) - 2 MOIS : DECEMBRE 2026 - JANVIER 2027

RDC - Musée d'Orsay

ECHELLE

1/600

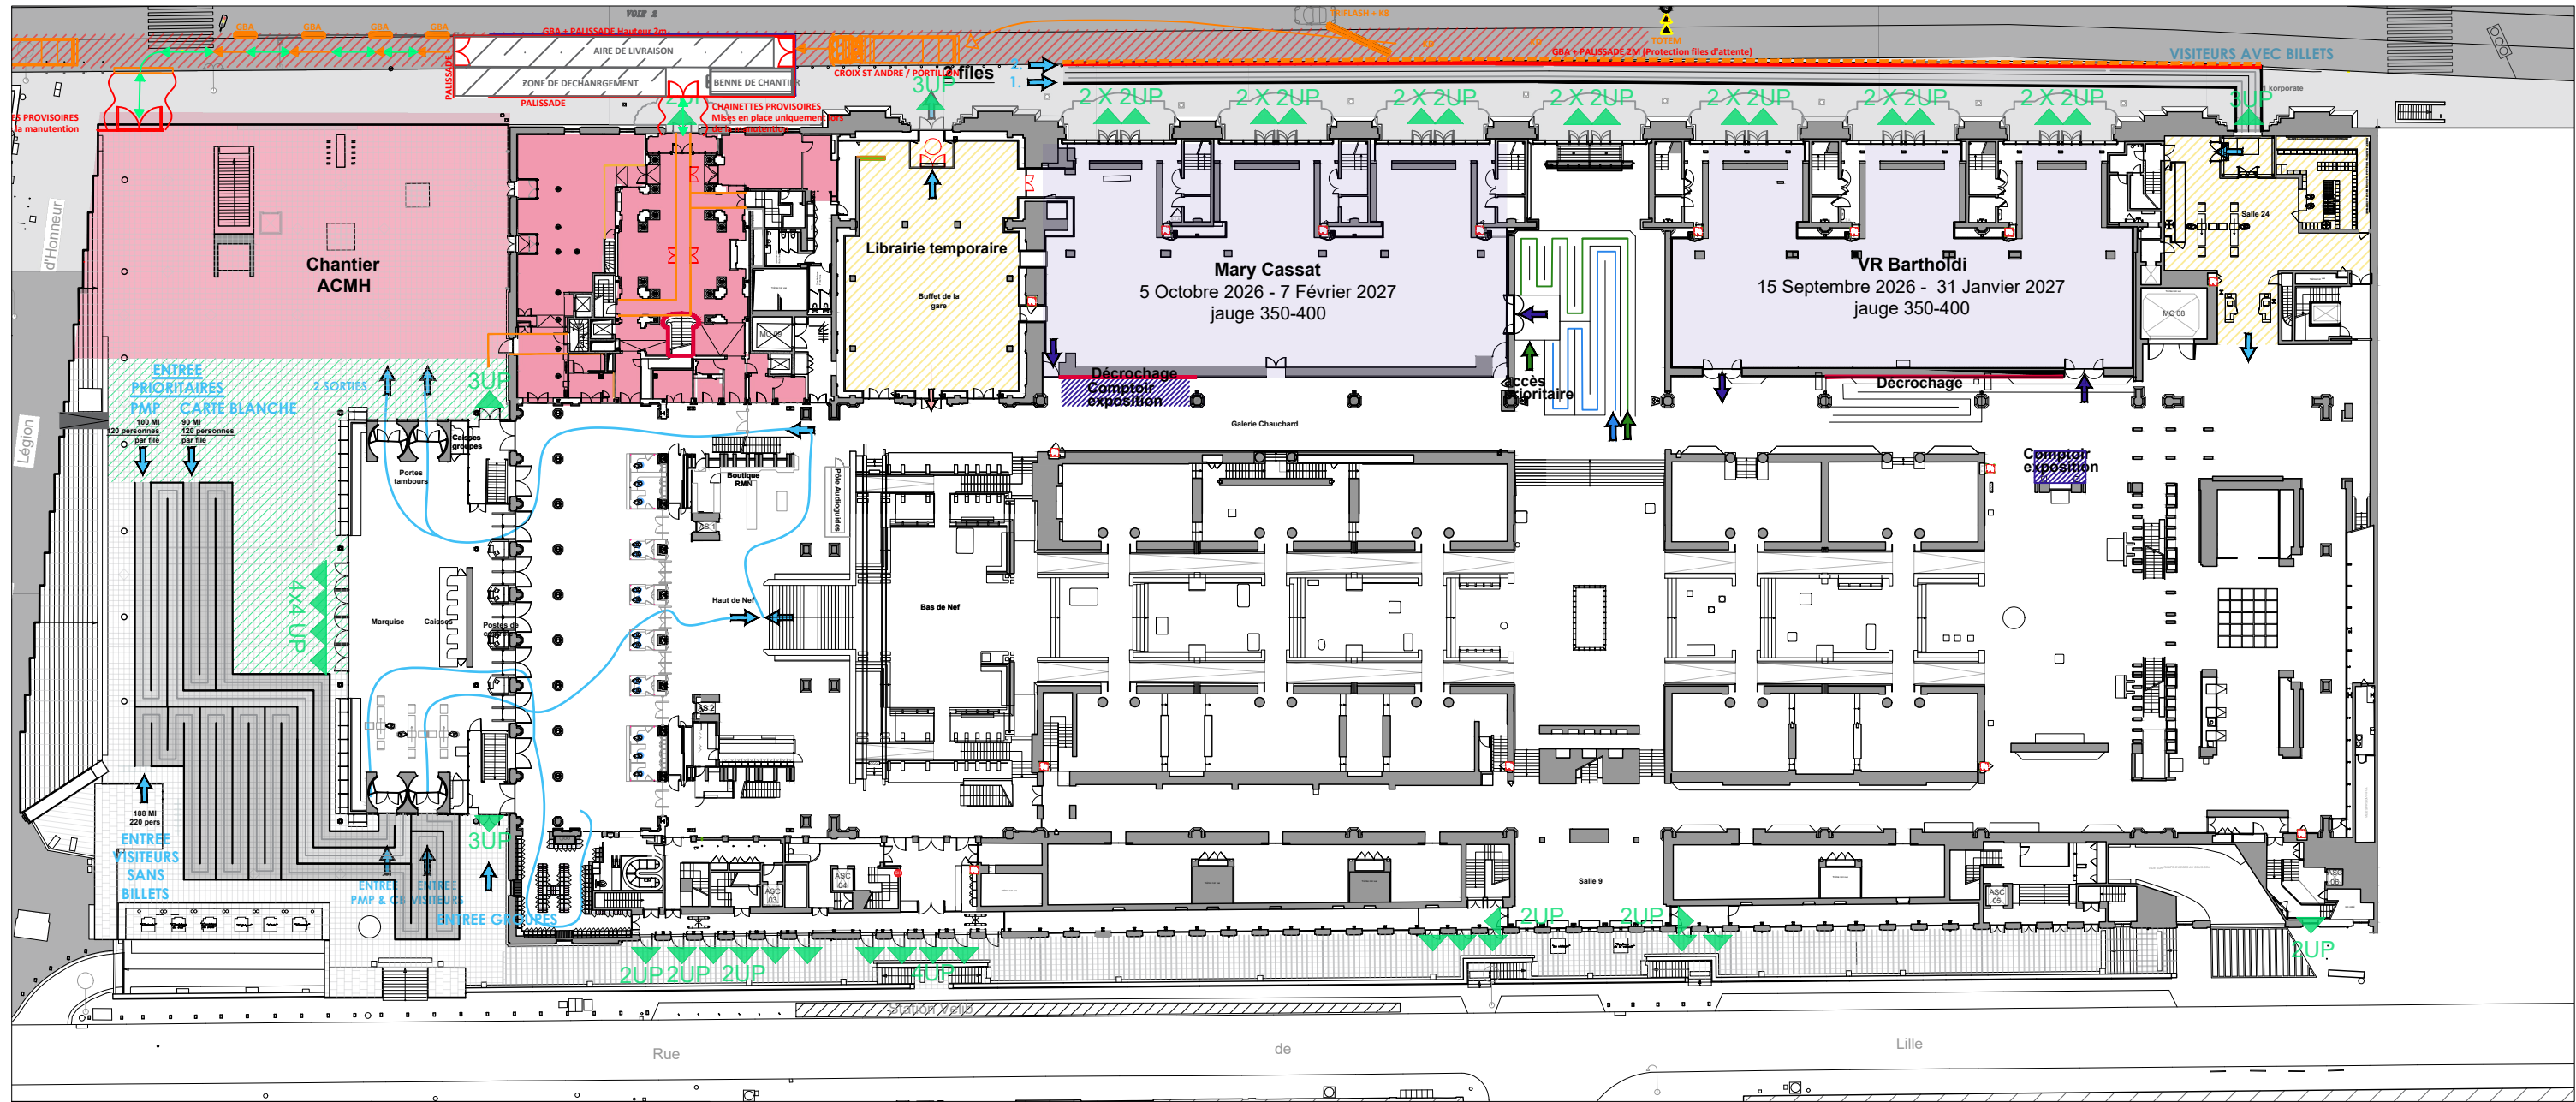

LEGENDE / ESPACES

Public entrée

Public sortie

Zone de travaux

Accès zone travaux

Palissade de chantier

Tunnel

Barrière Heras

Expositions temporaires

Amenagements temporaires

																												Phase 1.5																					
mai					juin					juillet					août					septembre					octobre					novembre					décembre					janvier					février				
S18	S19	S20	S21	S22	S23	S24	S25	S26	S27	S28	S29	S30	S31	S32	S33	S34	S35	S36	S37	S38	S39	S40	S41	S42	S43	S44	S45	S46	S47	S48	S49	S50	S51	S52	S53	S1	S2	S3	S4	S5	S6	S7	S8	S9					

1.5


PHASE 1.5

HALL MONTHERLANT - RIE R+1 : DECEMBRE 2026 - JANVIER 2027 - RIE FERME 2 SEMAINES

R+1 - Musée d'Orsay

ECHELLE

1/200

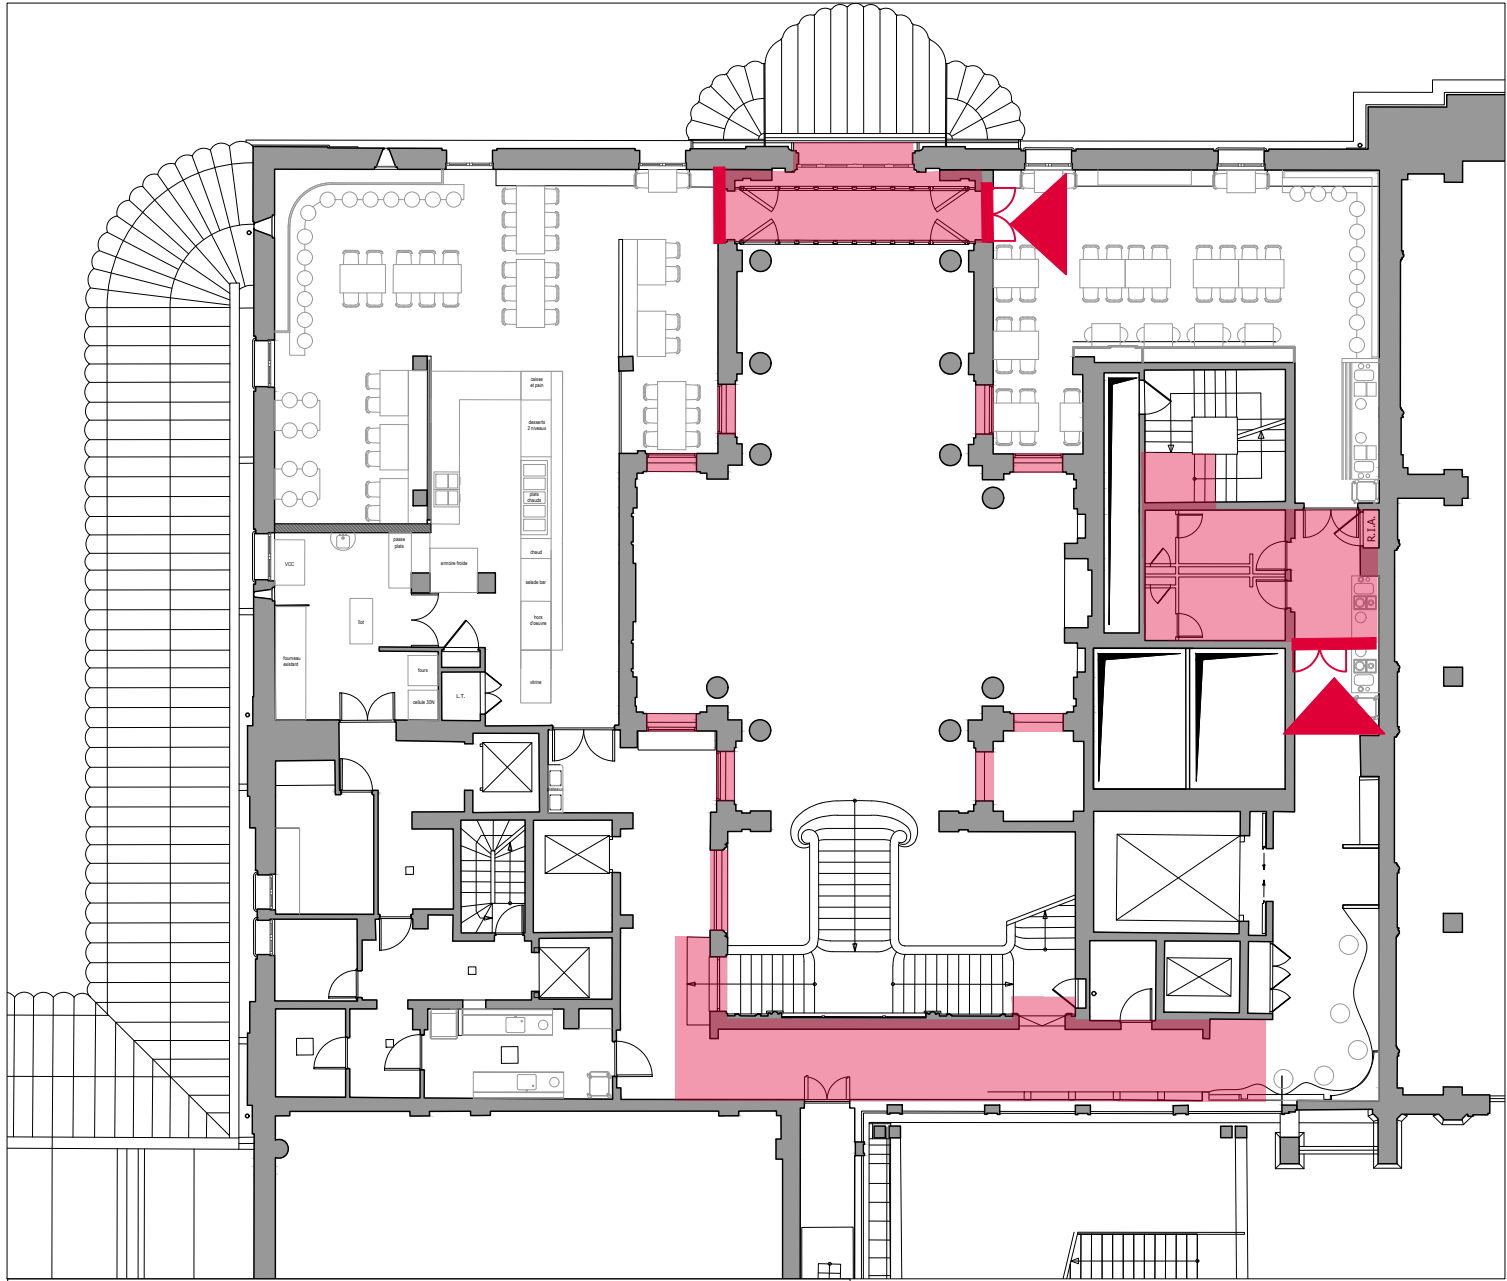

LEGENDE / ESPACES

Public entrée

Public sortie

Zone de travaux

Accès zone travaux

Palissade de chantier

Tunnel

Barrière Heras

Expositions temporaires

Amenagements temporaires

RIE FERME : 2 SEMAINES

2026	
let			août					septembre					octobre					novembre					décembre					janvier					février				mars				avril					mai			
9	S30	S31	S32	S33	S34	S35	S36	S37	S38	S39	S40	S41	S42	S43	S44	S45	S46	S47	S48	S49	S50	S51	S52	S53	S1	S2	S3	S4	S5	S6	S7	S8	S9	S10	S11	S12	S13	S14	S15	S16	S17	S18	S19	S20	S21	S22			

2027	
juin			juillet					août				septembre				octobre					novembre				décembre				janvier					février				mars				avril													
S24	S25	S26	S27	S28	S29	S30	S31	S32	S33	S34	S35	S36	S37	S38	S39	S40	S41	S42	S43	S44	S45	S46	S47	S48	S49	S50	S51	S52	S1	S2	S3	S4	S5	S6	S7	S8	S9	S10	S11	S12	S13	S14	S15	S16	S17	S18									


2.0

PHASE 2 - 2027

MARQUISE & PARVIS (ACMH) - 15 MOIS : FEVRIER 2027 - AVRIL 2028

RDC - Musée d'Orsay

ECHELLE
1/600

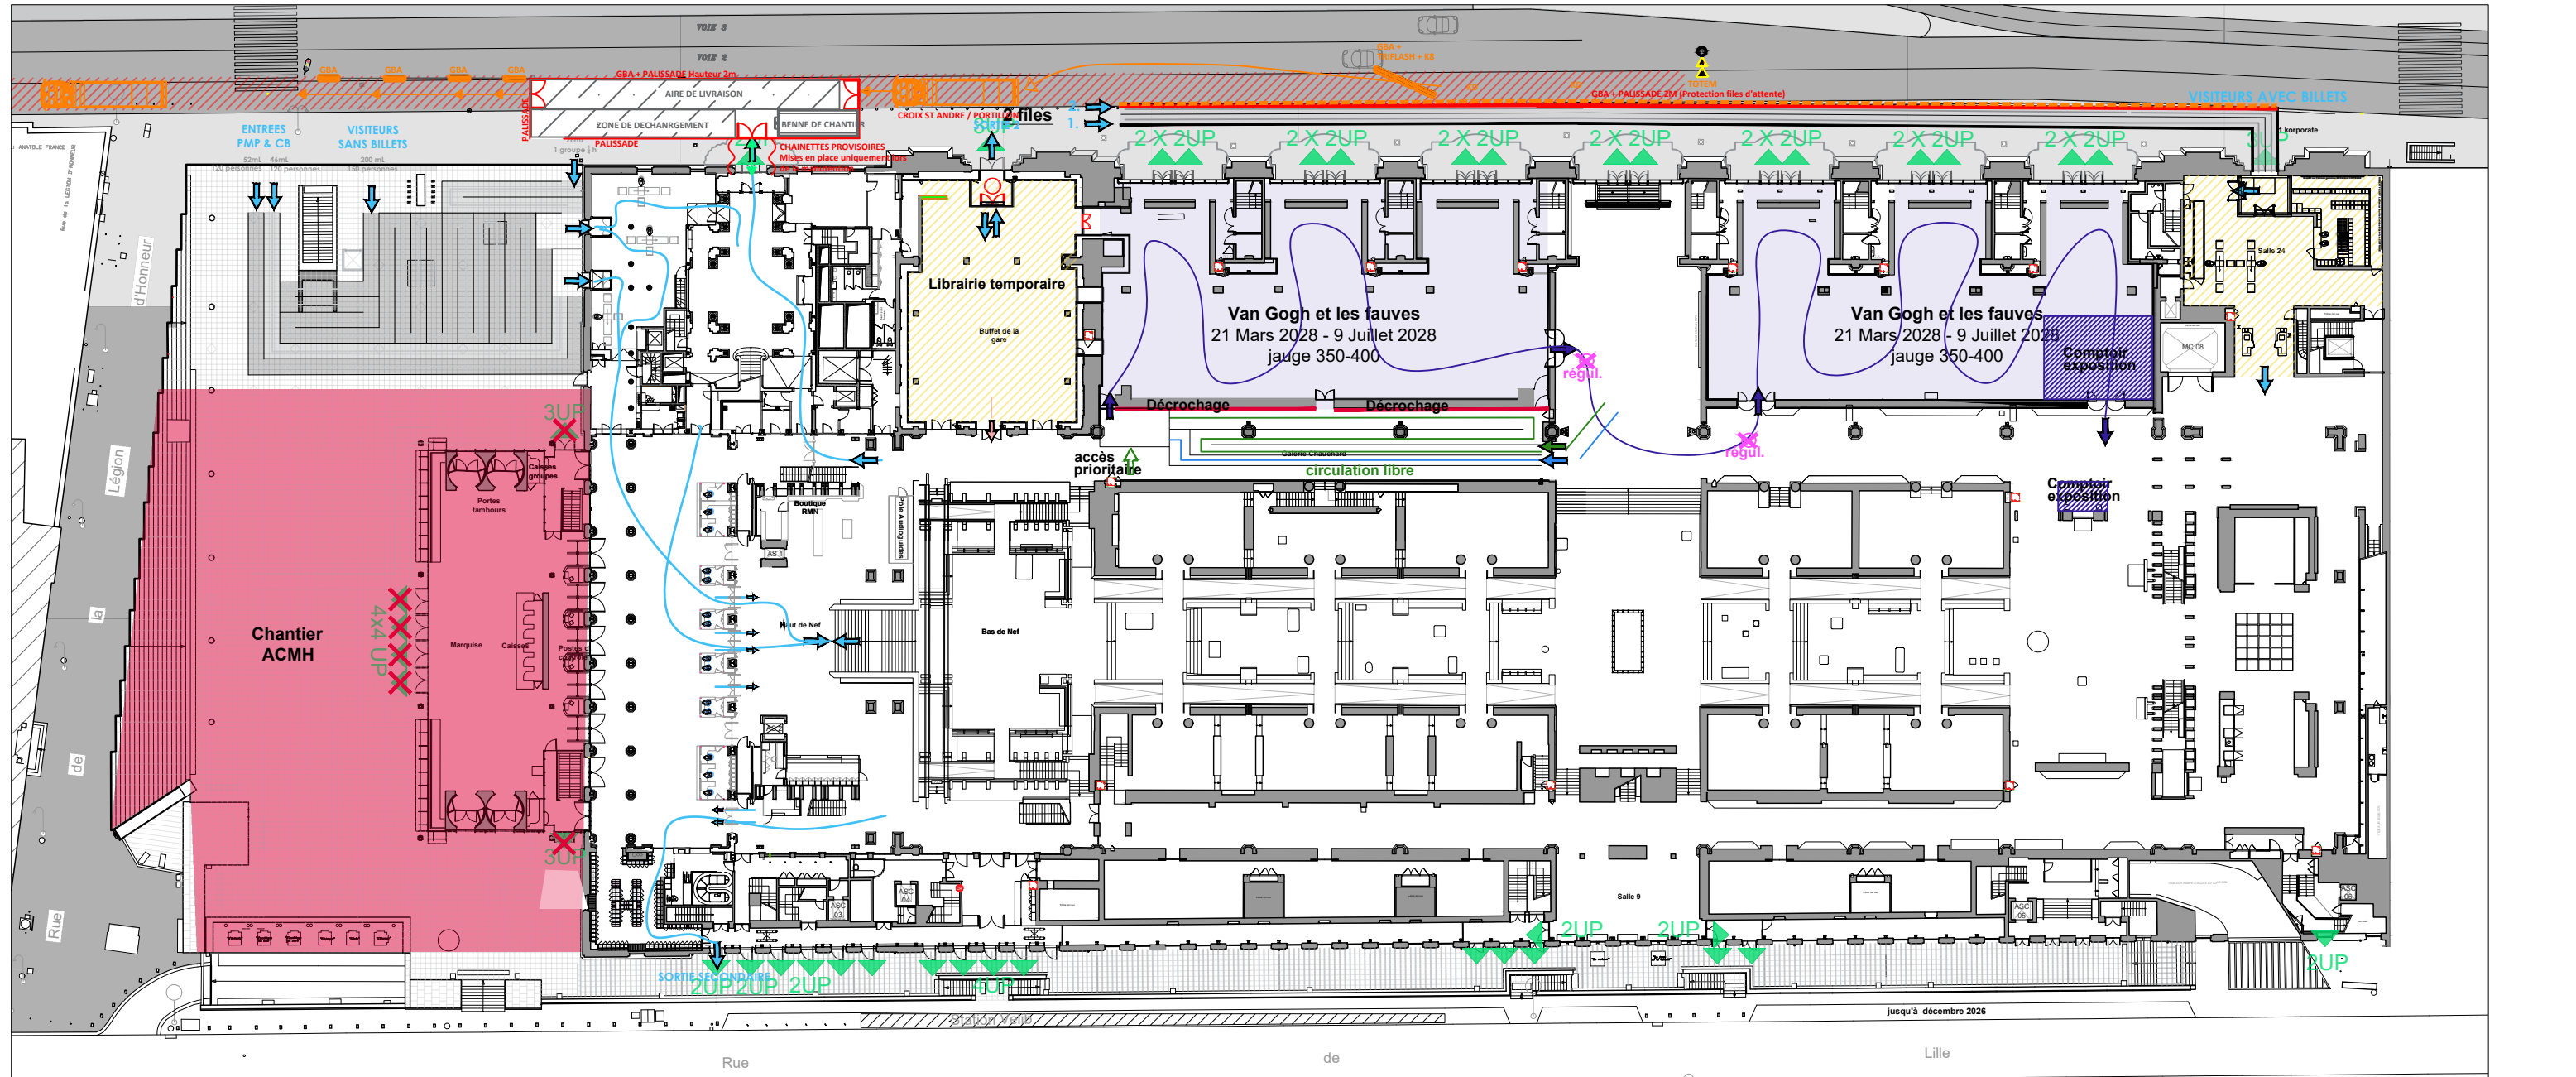

LEGENDE / ESPACES	
	Public entrée
	Public sortie
	Zone de travaux
	Accès zone travaux
	Palissade de chantier
	Tunnel