




RÉPUBLIQUE
FRANÇAISE
*Liberté
Égalité
Fraternité*

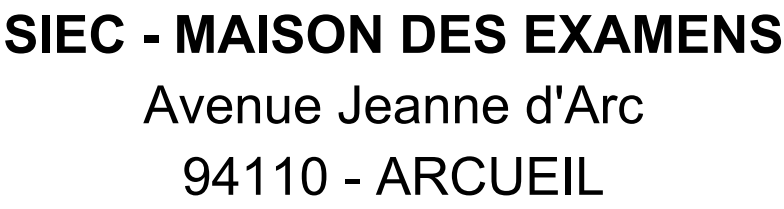

Remplacement du SSI du Bâtiment Annexe Evariste Galois

BUREAU D'ETUDES
T3E
17 rue Véron
94140 ALFORTVILLE
Tél.: 01.41.79.35.60
E.mai l: t3eidf@t3e-idf.fr

Date : Mai 2026

Echelle :1/100

N°: **SI 26/03**

Implantation des équipements
Niveau RDC haut
Etat existant

Phase

DCF