


CENTRALE CMSI.com
(RDC HAUT)

UCR & RELAIS
RELAIS 1
OUVERTURES
ISSUES

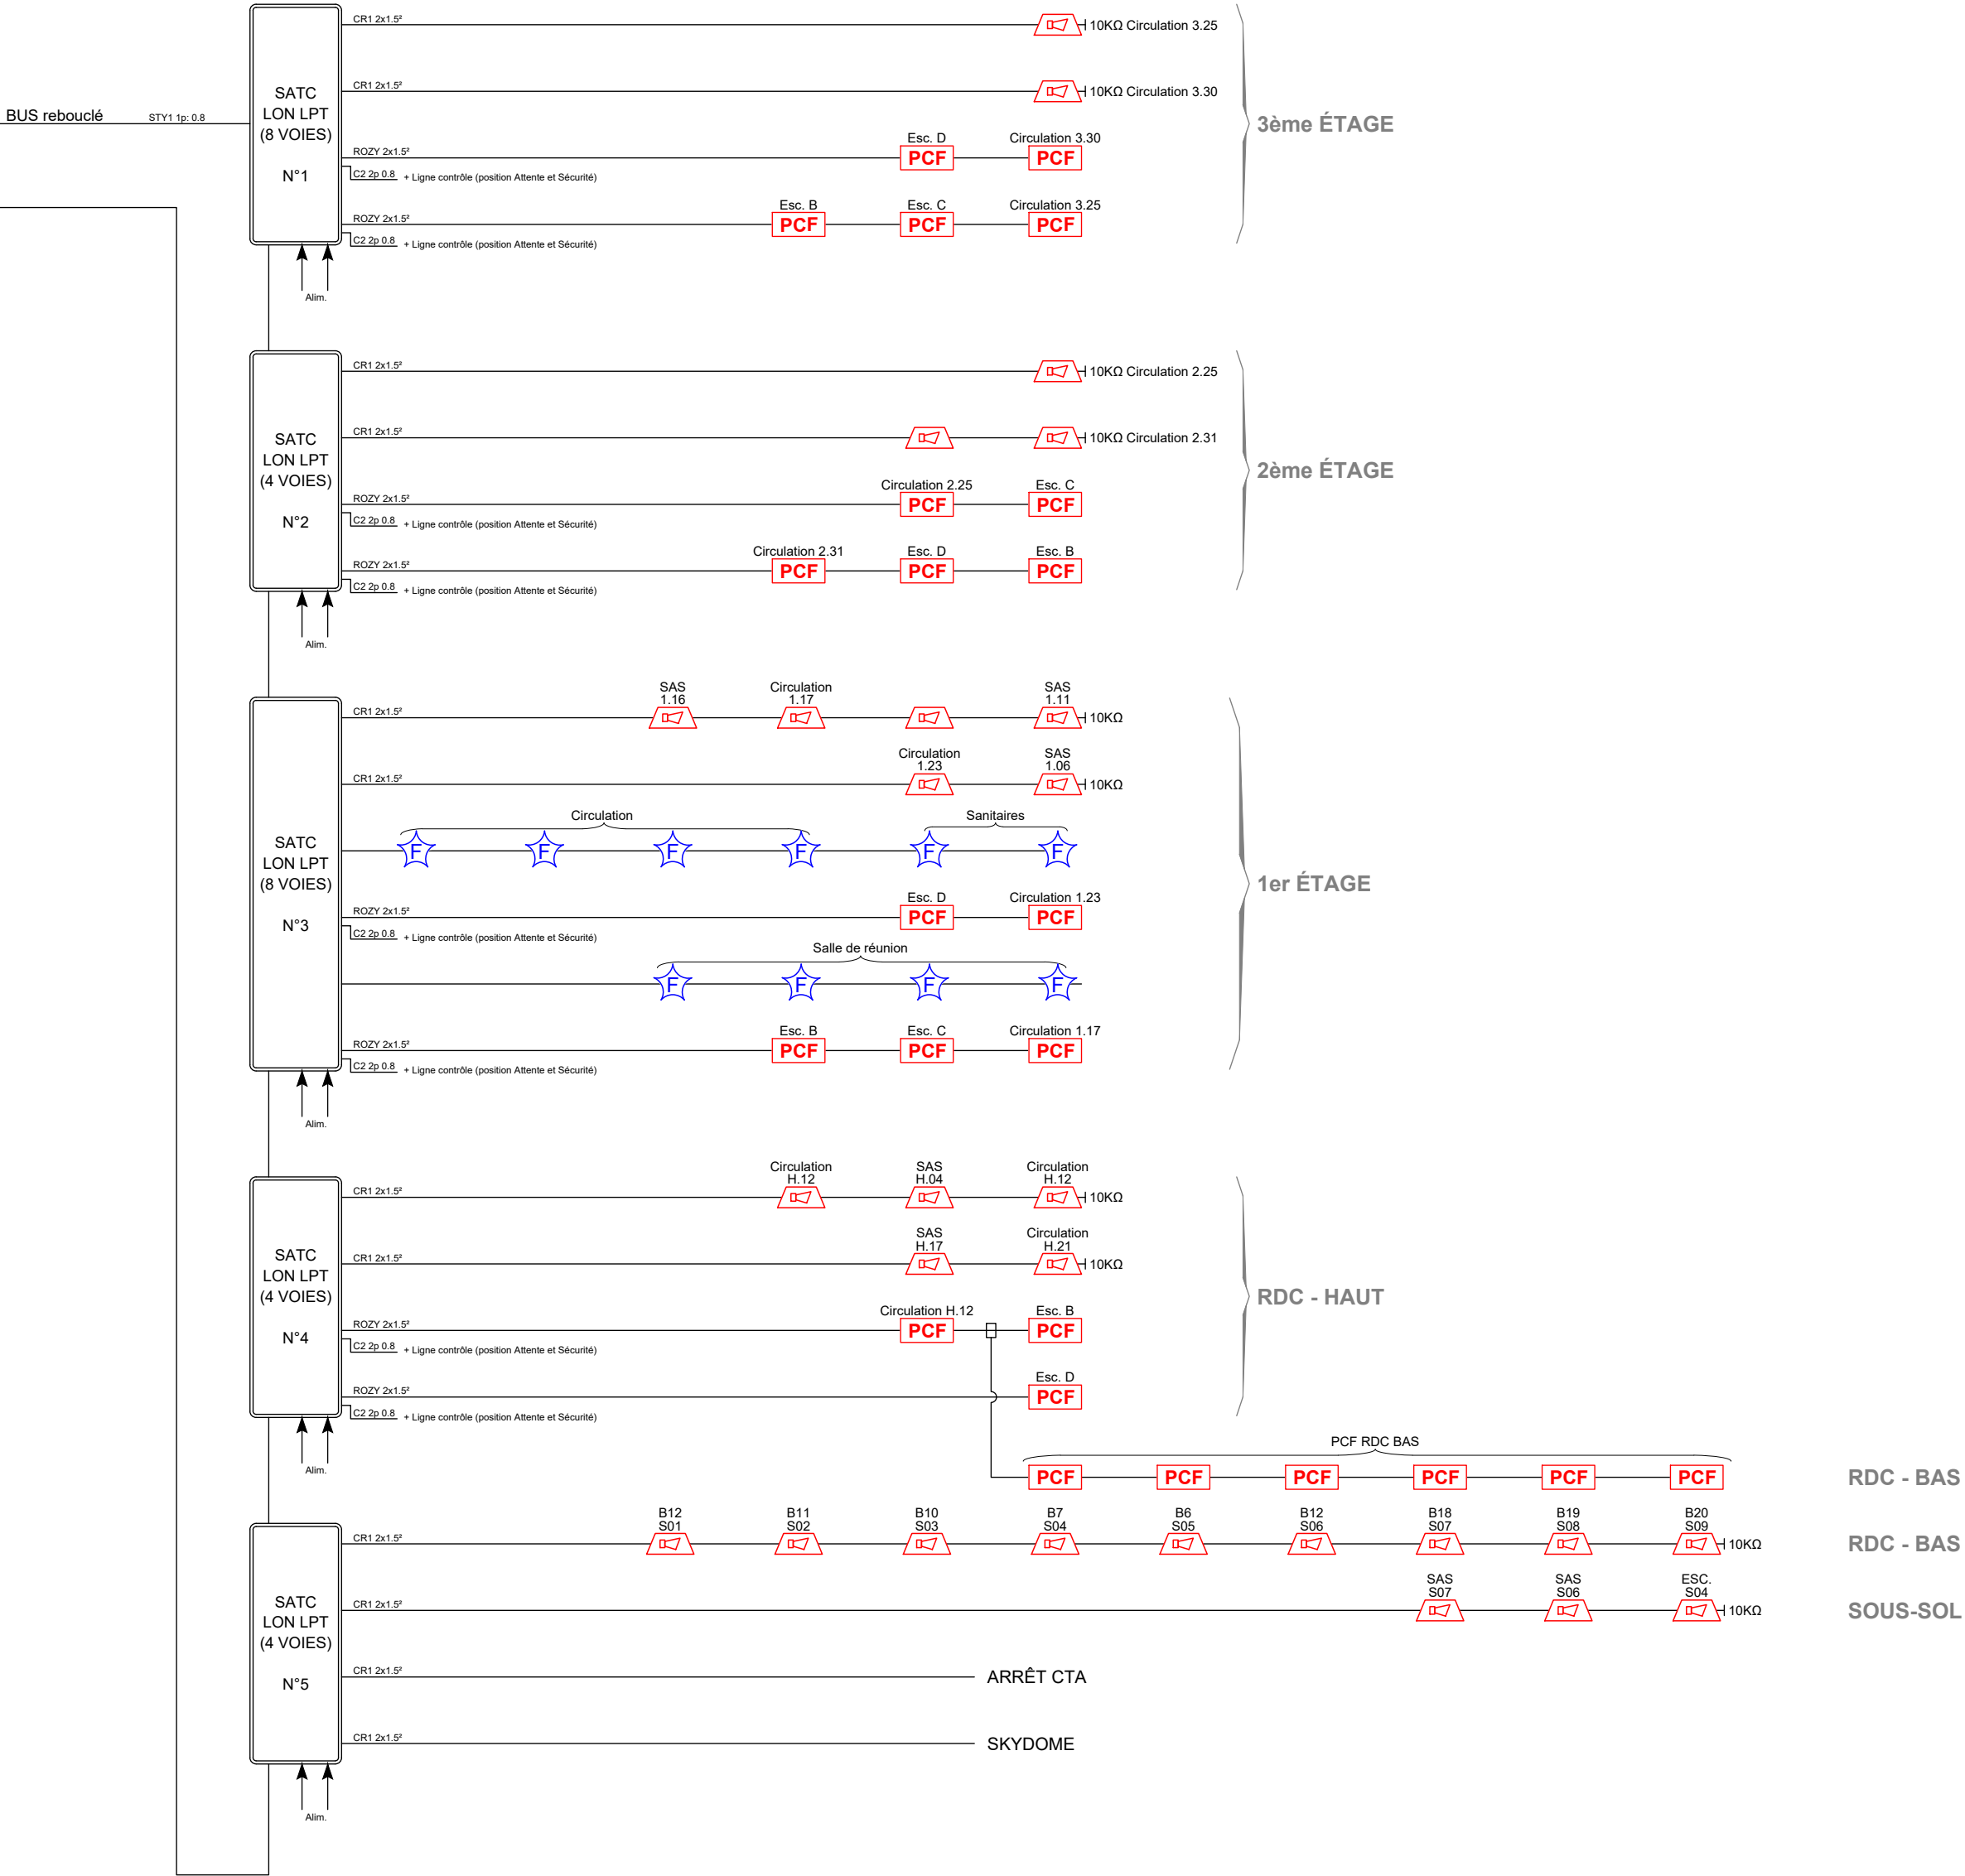

LEGENDE	
PCF	Porte Coupe-Feu asservie (2V)
AV	Avertisseur sonore et visuel
☆	Flash



SIEC - MAISON DES EXAMENS
Avenue Jeanne d'Arc
94110 - ARCUEIL

Remplacement du SSI du Bâtiment Annexe Evariste Galois

Ind	Date	Modifications
BUREAU D'ETUDES T3E 17 rue Véron 94140 ALFORTVILLE Tél.: 01.41.79.35.60 E.mai l: t3eidf@t3e-idf.fr		
Date : Mai 2026 Echelle :1/100 N° : SY 26/01		Synoptique unifilaire Asservissement Etat existant Phase DCE