



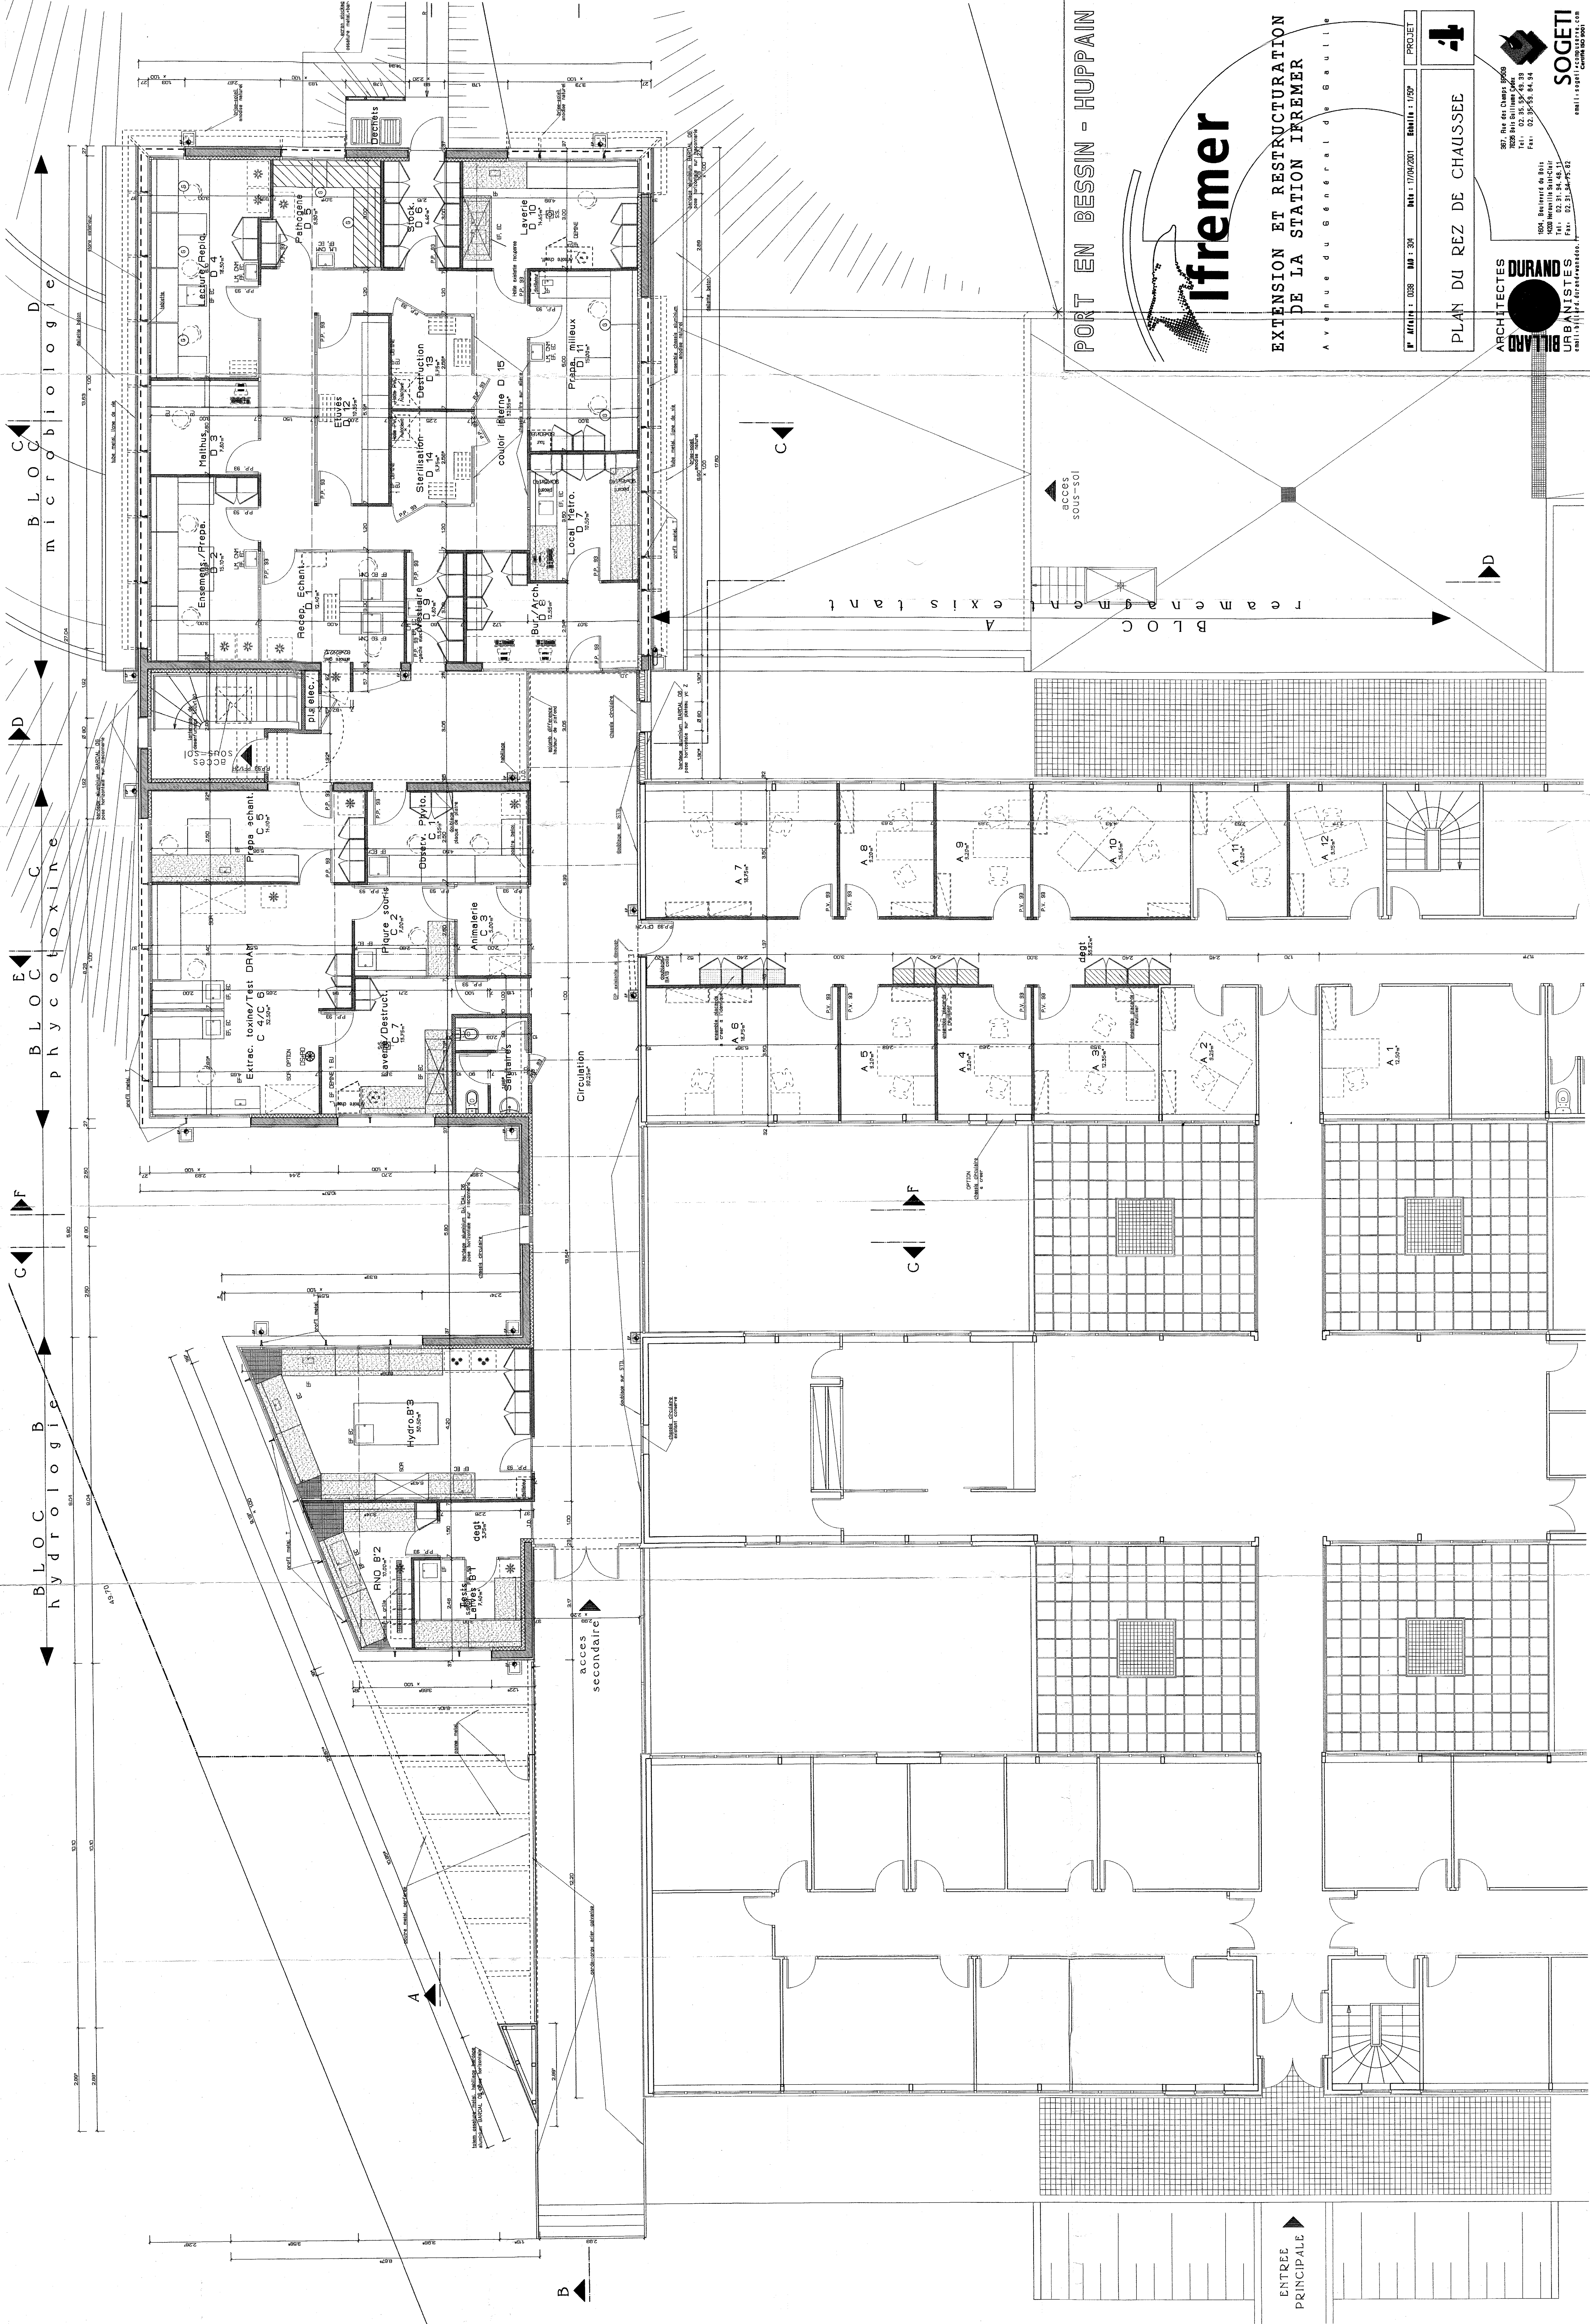

PORT EN BESSIN - HUPPAIN

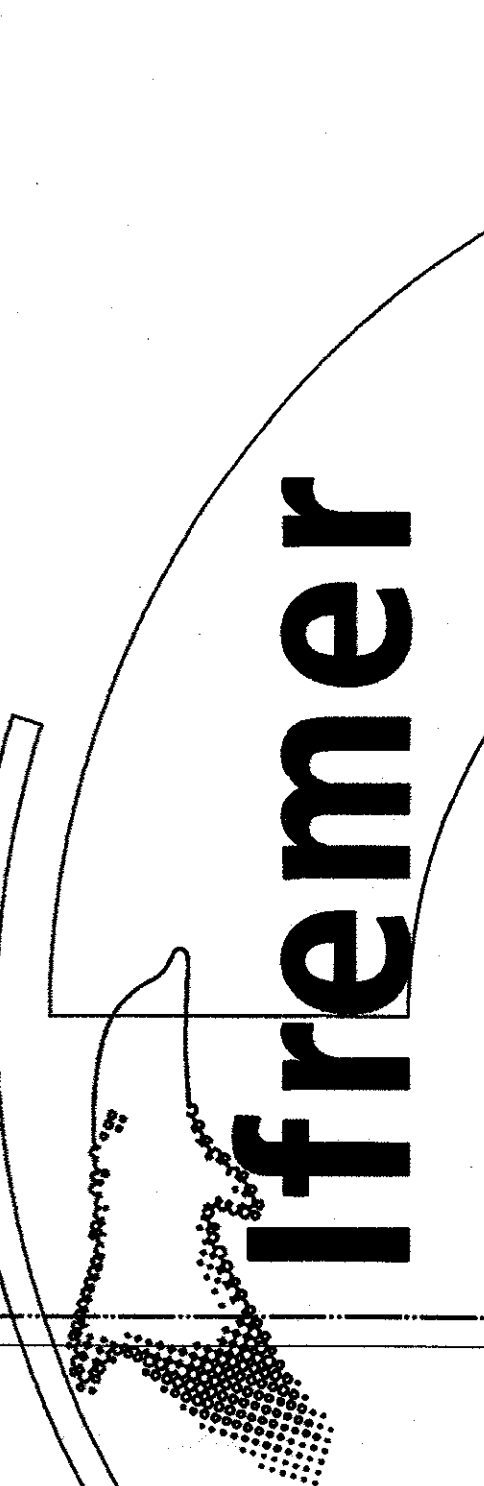

EXTENSION ET RESTRUCTURATION
DE LA STATION IFRIMER
Avenue du Général de Gaulle

PROJET

W. MATHI : 0328 MB : 304 Mts : 17/04/2001 Echelle : 1/500

PLAN DU REZ DE CHAUSSEE

ARCHITECTES
DURAND

URBANISTES
SOGETI

187, Rue des Champs 93000
Reims Cedex 02
Tél. : 02 33 44 45 11
Fax : 02 33 44 45 12

1804, Boulevard de Bois
Reims Cedex 02
Tél. : 02 33 44 45 11
Fax : 02 33 44 45 12

ENTREE
PRINCIPALE