


Accès employés

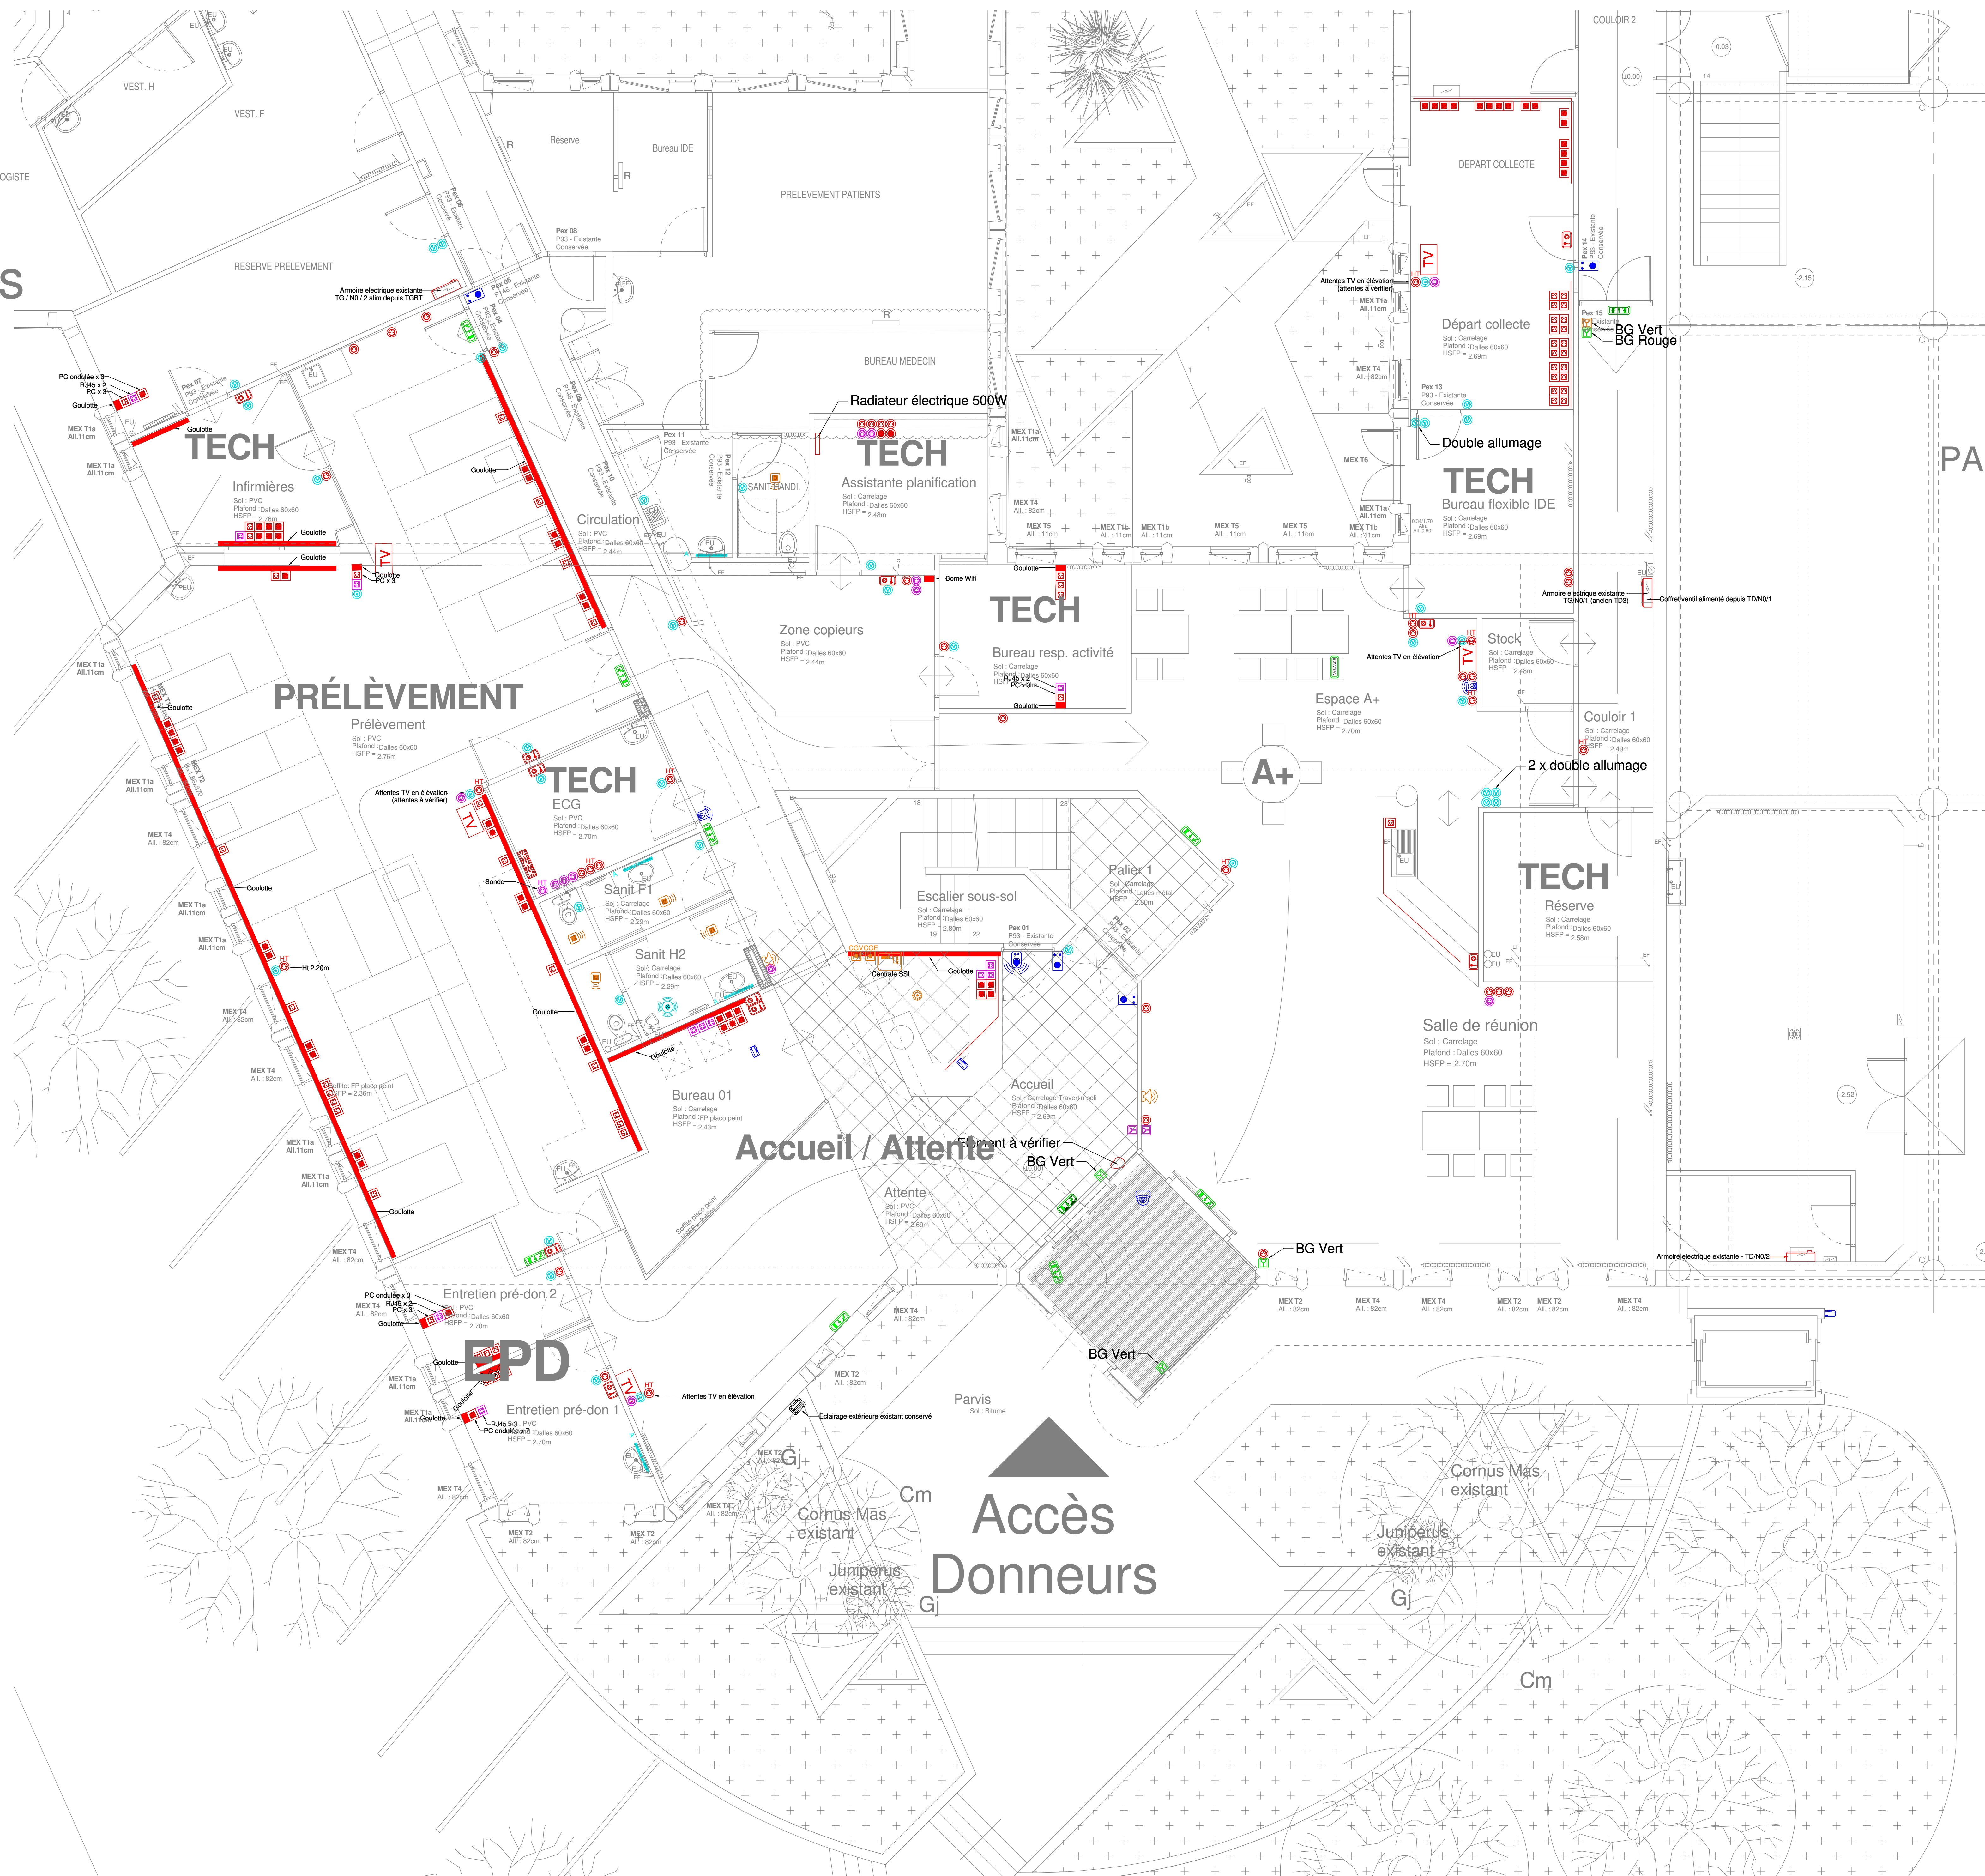

LEGENDE ELECTRICITE		
	NOMENCLATURE	TYPE
CFO		
	Alimentation diverse	
	Arrêt d'urgence	
	Coffret ondulé S1.2	
	Prise 16A en goulotte	
	Prise 16A en saillie	
	Prise 16A encastrée	
	Prise 16A encastrée ondulée	
	Prise 16A ondulée en goulotte	
	Tableau Divisionnaire (TD)	
ECL		
	Bouton poussoir encastré	
	Détecteur de mouvement	
	Détecteur de présence et de luminosité	
	Interrupteur encastré simple	
	Luminaire 600x600 encastré	A
	Luminaire downlight circulation	B
	Luminaire technique étanche	C
	Suspension E27	D
	Applique	E
	Luminaire 1200*600 encastré	F
	Luminaire déco Roccia	G
	Suspension gamelle	H
	Suspension gamelle	I
	Boule suspendu	J
	Suspension globe en verre	K
ECL SECUR		

LEGENDE ELECTRICITE		
	NOMENCLATURE	TYPE
	Bloc Autonome d'Eclairage de Sécurité d'ambiance	
	Bloc Autonome d'Eclairage de Sécurité drapeau	
	Bloc Autonome d'Eclairage de Sécurité étanche	
INTRIER		
	Alimentation Ventouse électromagnétique	
	Bouton poussoir de déverrouillage	
	Centrale contrôle d'accès	
	Combiné intérieur	
	Déclencheur manuel vert	
	Lecteur de badge	
	Platine Visiophone	
INTRU		
	Caméra Vidéo	
	Centrale intrusion	
SSI		
	Centrale SSI	
	Diffuseur lumineux	
	Diffuseur sonore	
	Déclencheur manuel rouge	
	Détecteur optique	
	Report synthèse	
VDI		
	Baie de brassage 42 U	
	Prise RJ45 en goulotte	
	Prise RJ45 encastrée	
	Prise RJ45 saillie étanche	
	Prise TV	

Rénovation de la Maison du don du sang ANGERS

Nomenclature des révisions			
Ind	Diffusé par	Description de la révision	Date
1	AB	Rendu DCE	JUIN 2026

ELEC 01 : RDC Existant

COURANTS FORTS ET FAIBLES

DCE échelle : 1/50

MAITRE D'OUVRAGE
EFS - J. PETIT
Etablissement Français du Sang Centre - Pays de la Loire
50, avenue Marcel Dassault - BP 40661
06 08 14 26 68

MAITRE D'OEUVRE

Berranger | Vincent architectes

14, rue Racine - 44000 Nantes
02 51 72 37 82

BUREAU D'ETUDES FLUIDES ET ENVIRONNEMENT
KYPSELI
2 Place Dugast Matifeux - 85600 MONTAIGU VENDEE
T 02 51 07 51 70 - @ contact@kypseli.fr - www.kypseli.fr



Kypseli
GRUPE ALIËNOR

Affaire : K-25042

Date : JUIN 2026

Ce plan, propriété de la société KYPSELL, ne peut être ni reproduit, ni cédé sans autorisation de la dite société. CE PLAN N'EST VALABLE QUE POUR LE LOT CONSIDÉRÉ

RDC Existant - Ech (1 : 50)