



CH BRIVE

Batiment
BMC



CENTRE HOSPITALIER DE BRIVE
Boulevard Docteur Verlhac
19312 BRIVE

DCE

Lot N°8 Plomberie Sanitaire / CVC
TRAVAUX D'AMENAGEMENT
NIVEAU P1 - P6 - P10
Bat. BMC - CH BRIVE

Carnet de plan des localisation et travaux à réaliser

NIVEAU P1 - P6 - P10

PLAN localisation / Aménagement des zones de travaux



LARBRE INGÉNIERIE
ÉNERGIE - ENVIRONNEMENT

Siège Social :
2, avenue Pierre Mendès-France
23000 GUERET
05.55.52.33.22 05.55.52.11.18
e-mail : bet23@larbre-ingenierie.fr

AGENCE Région Limousin 90, avenue de Louyat 87100 LIMOGES
05.55.04.20.21 05.55.52.11.18 e-mail : bet87@larbre-ingenierie.fr

AGENCE Région Centre 36, rue Rollinat 36000 CHATEAUROUX
02.54.07.79.98 05.55.52.11.18 e-mail : bet36@larbre-ingenierie.fr

AGENCE Région Aquitaine 108, Av. Cronstadt 40000 MONT DE MARSAN
05.58.03.86.52 05.55.52.11.18 e-mail : bet40@larbre-ingenierie.fr

AGENCE Région Auvergne 47, rue du Montais 03100 MONTLUÇON
04.70.08.07.58 05.55.52.11.18 e-mail : bet03@larbre-ingenierie.fr

AGENCE Région Alsace 2b, route d'Equisheim 68040 INGERSHEIM
03.89.80.39.69 05.55.52.11.18 e-mail : bet68@larbre-ingenierie.fr

INDICE	DATE	OBSERVATIONS - MODIFICATIONS

DATE
Juin
2026


DOSSIER
2026-124

ECHELLE
N/C

PLAN
Carnet de
Plan


BATIMENT N°01 : BMC - NIVEAU P1
SECTEUR CONSULTATIONS ANESTHESISTES
LOT N°08 : PLOMBERIE - C.V.C.

PLAN LOCALISATION ZONES TRAVAUX

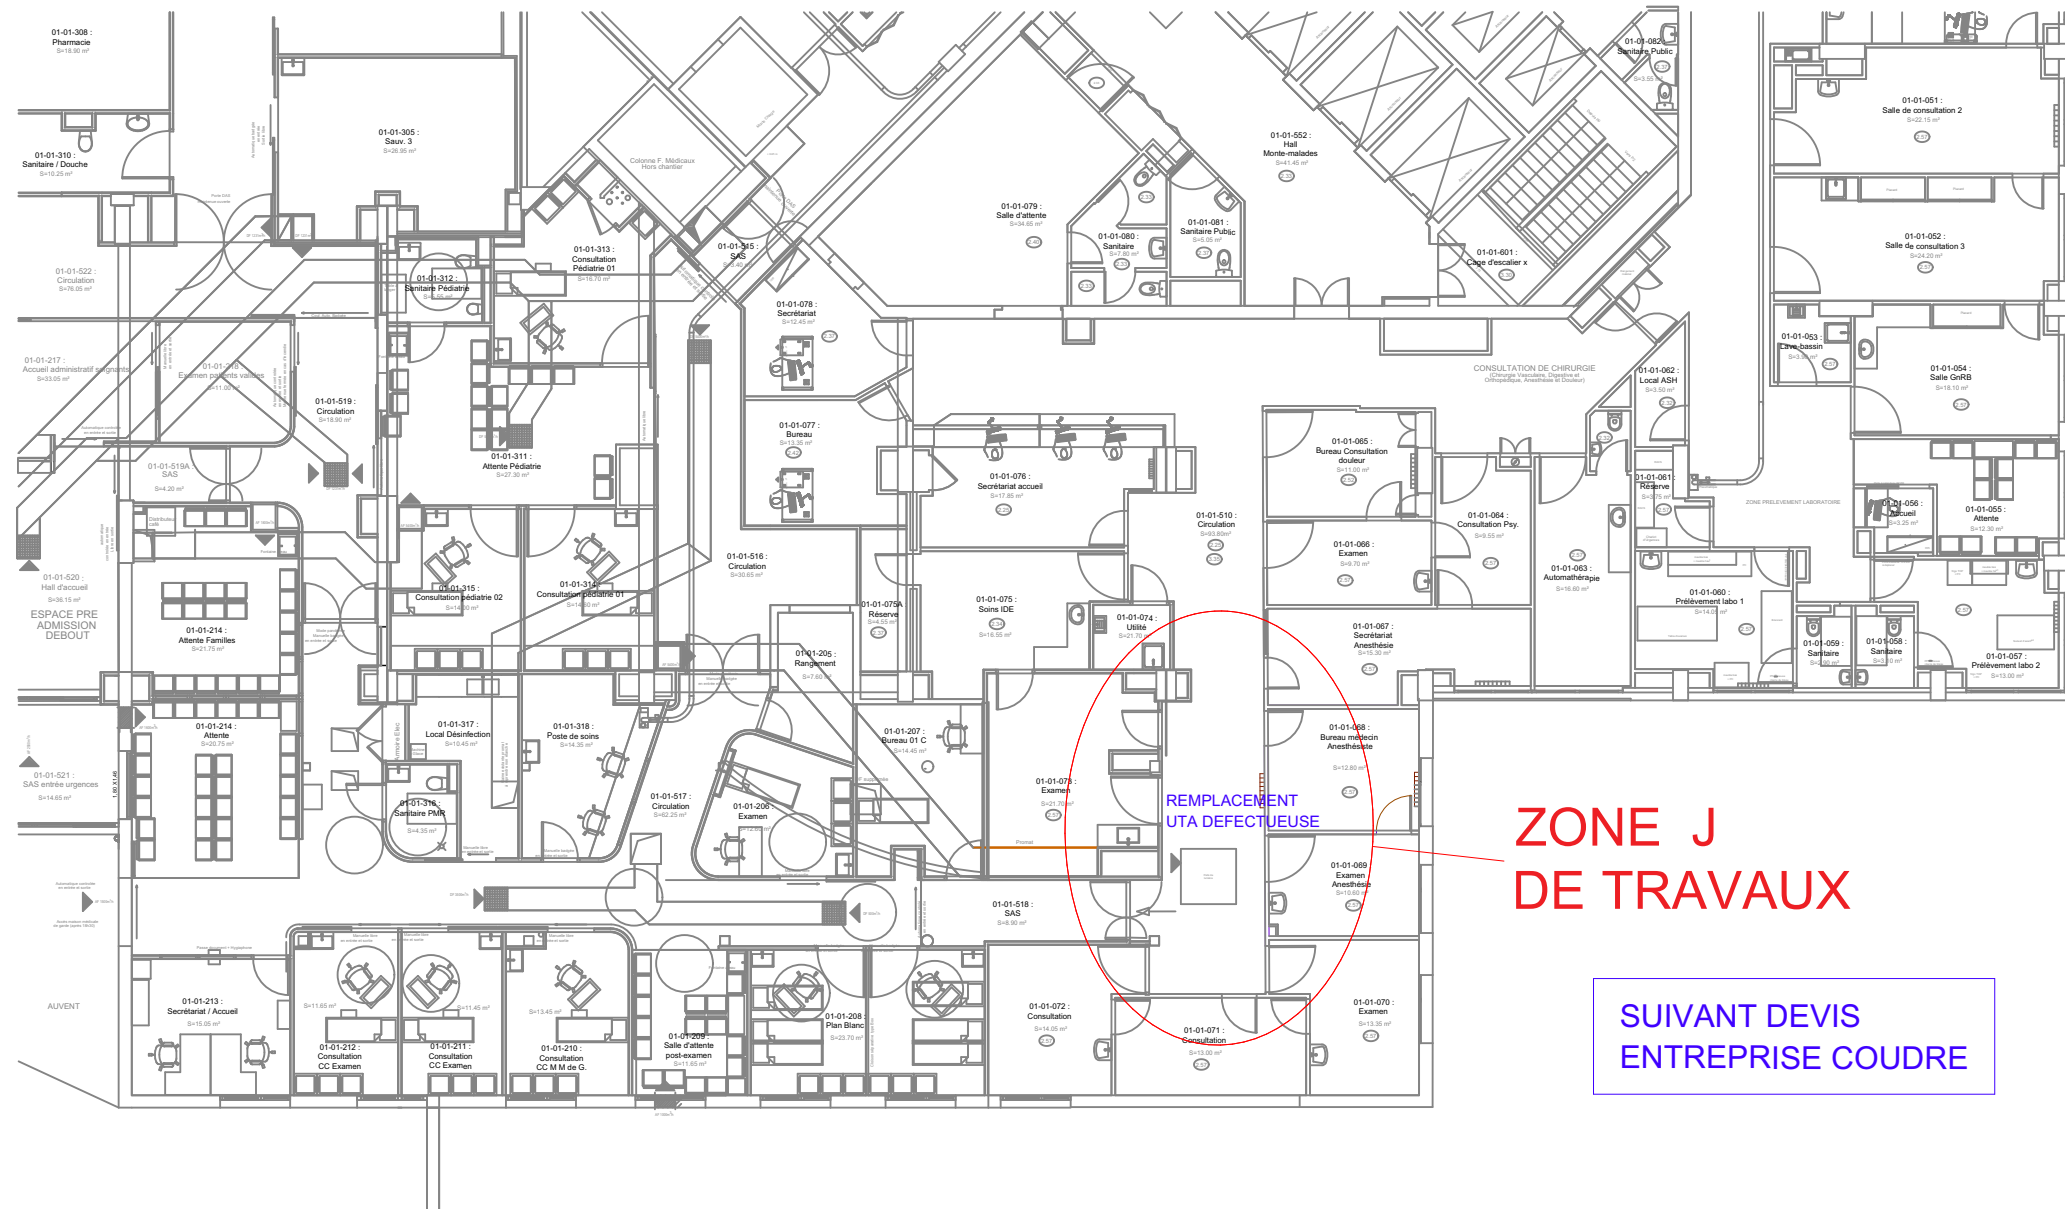

BATIMENT N°01 : BMC - NIVEAU P6
SECTEURS VISCERALE-DISGESTIVE - UROLOGIE-SPECIALITES
HDJ ET LOGISTIQUE
LOT N°08 : PLOMBERIE / C.V.C.

PLAN LOCALISATION ZONES TRAVAUX

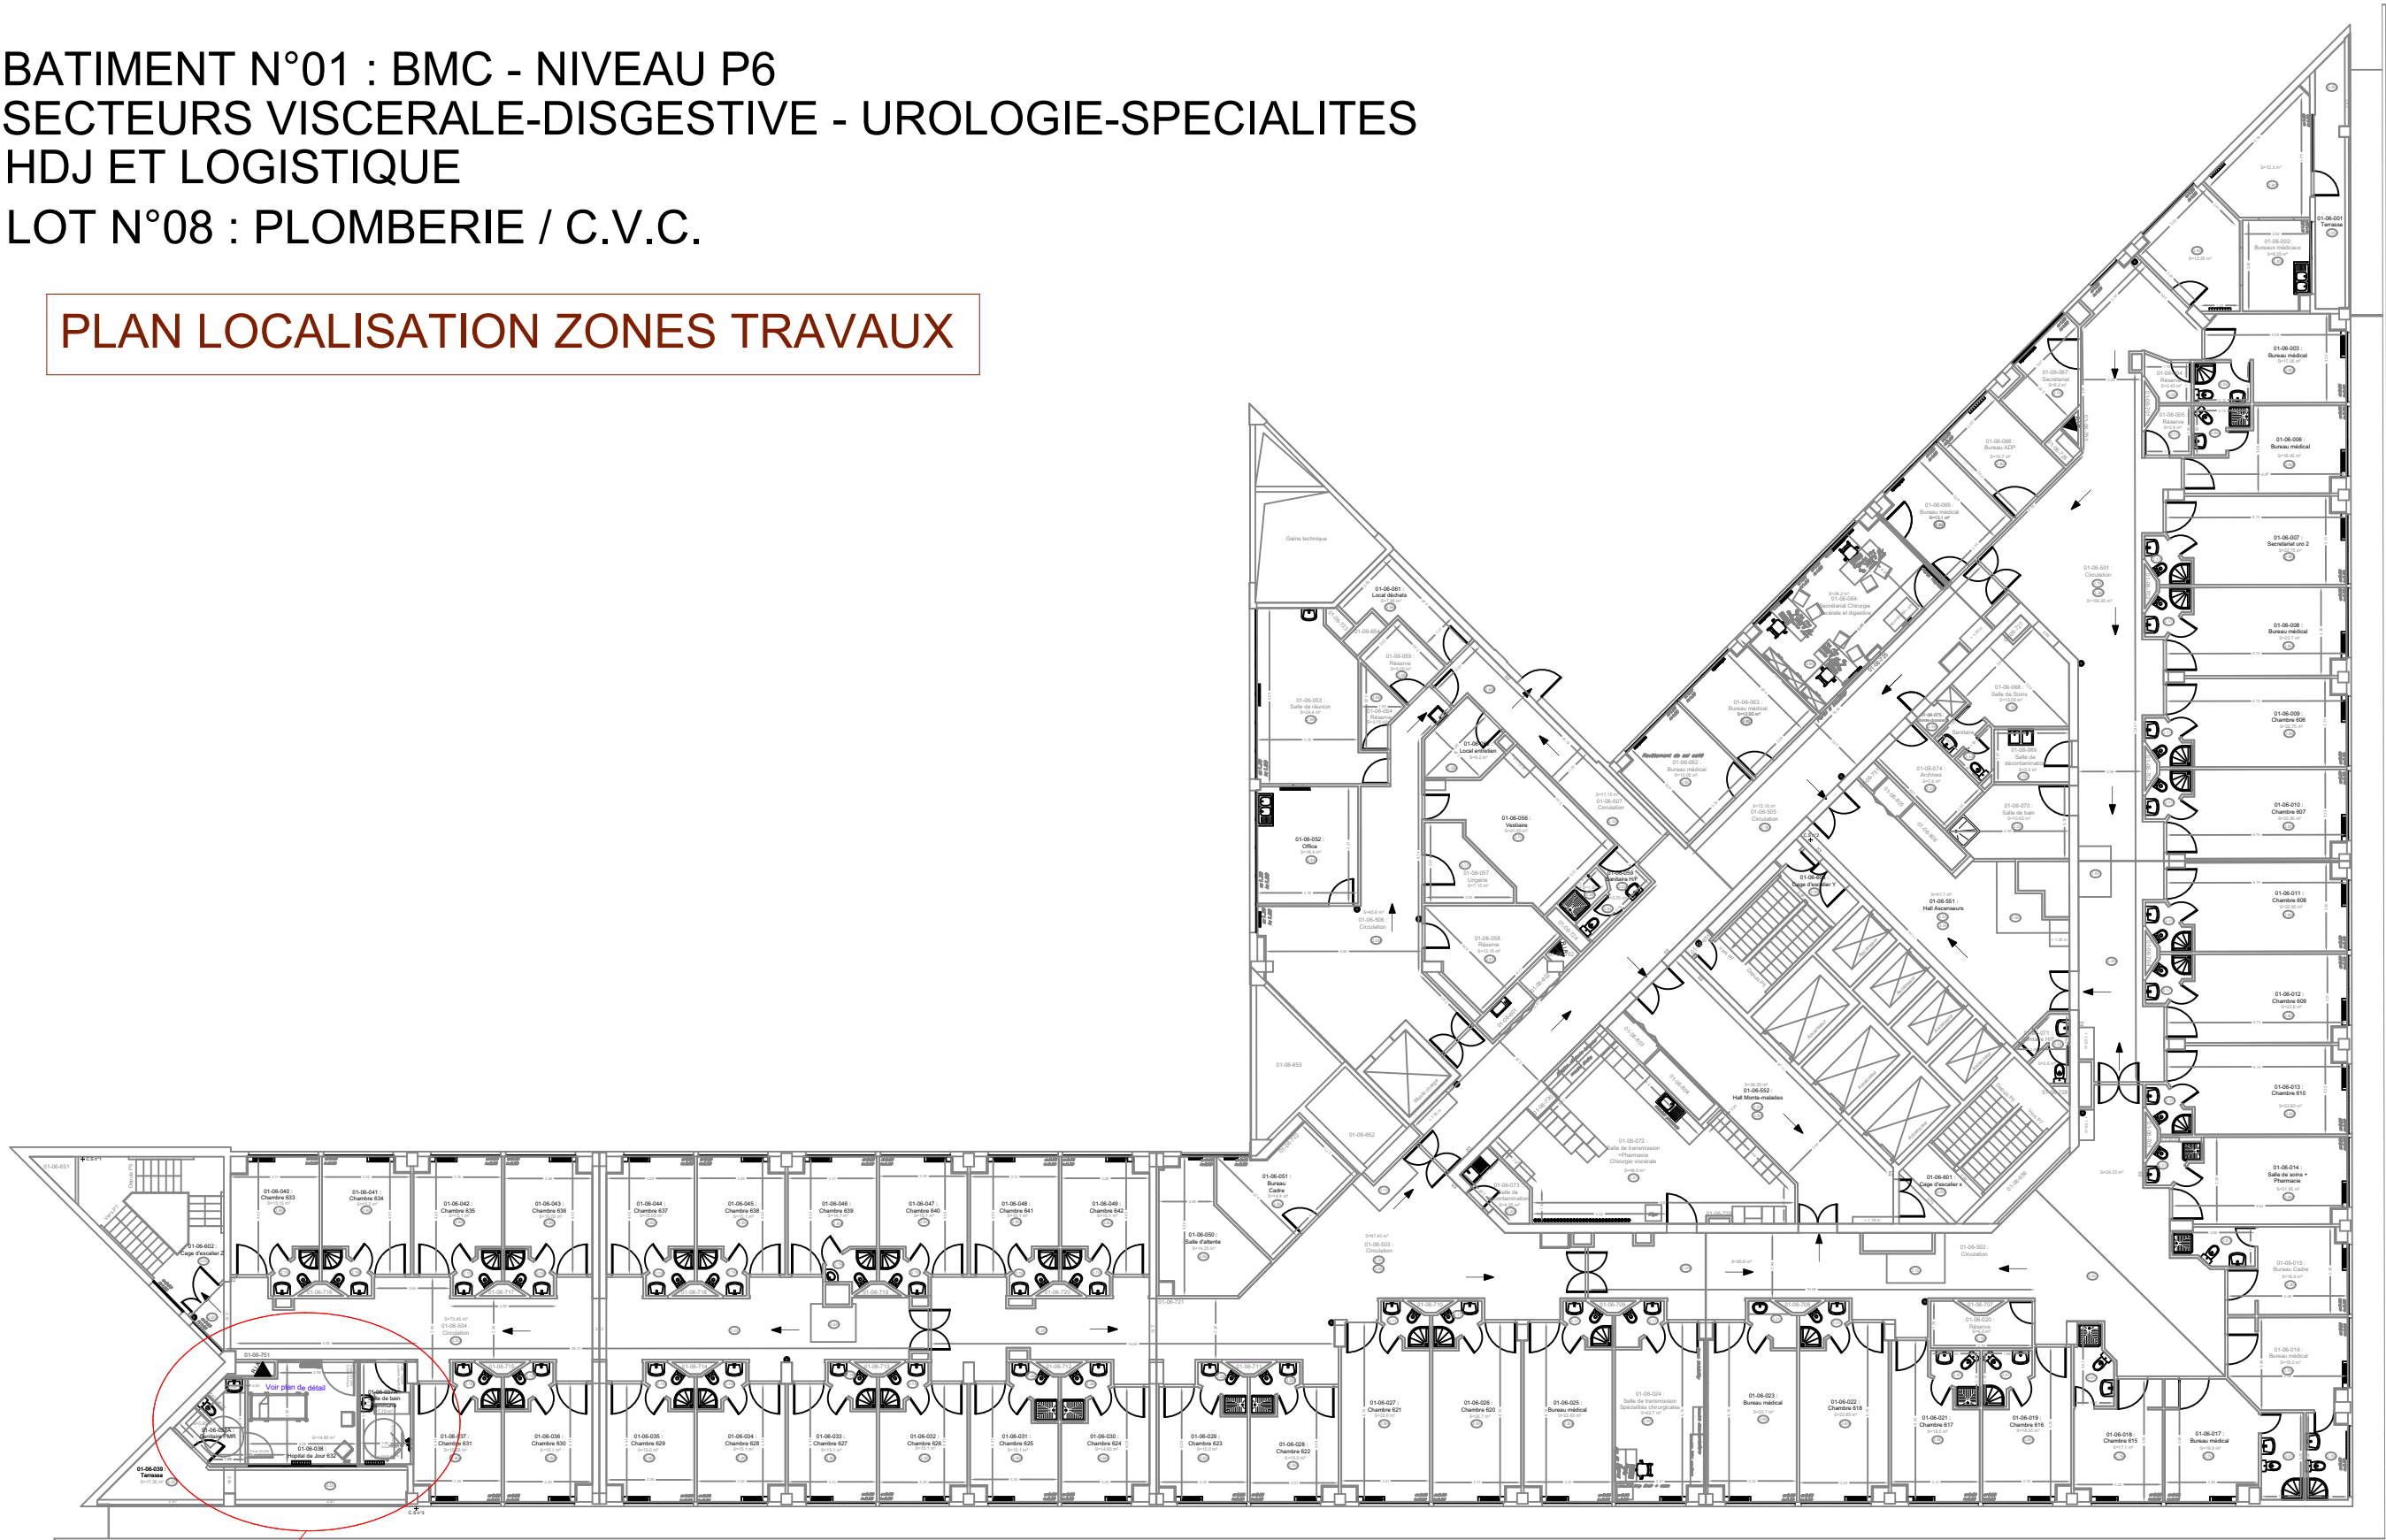


ZONE G
DE TRAVAUX

PLAN D'ETAT DES LIEUX




BATIMENT N°01 : BLOC MEDICO CHIRURGICAL
NIVEAU P6 - SECTEUR HDJ et CHIRURGIES - ZONE G
LOT N°08 : PLOMBERIE - SANITAIRE / C.V.C.

PLAN D'ETAT FUTUR

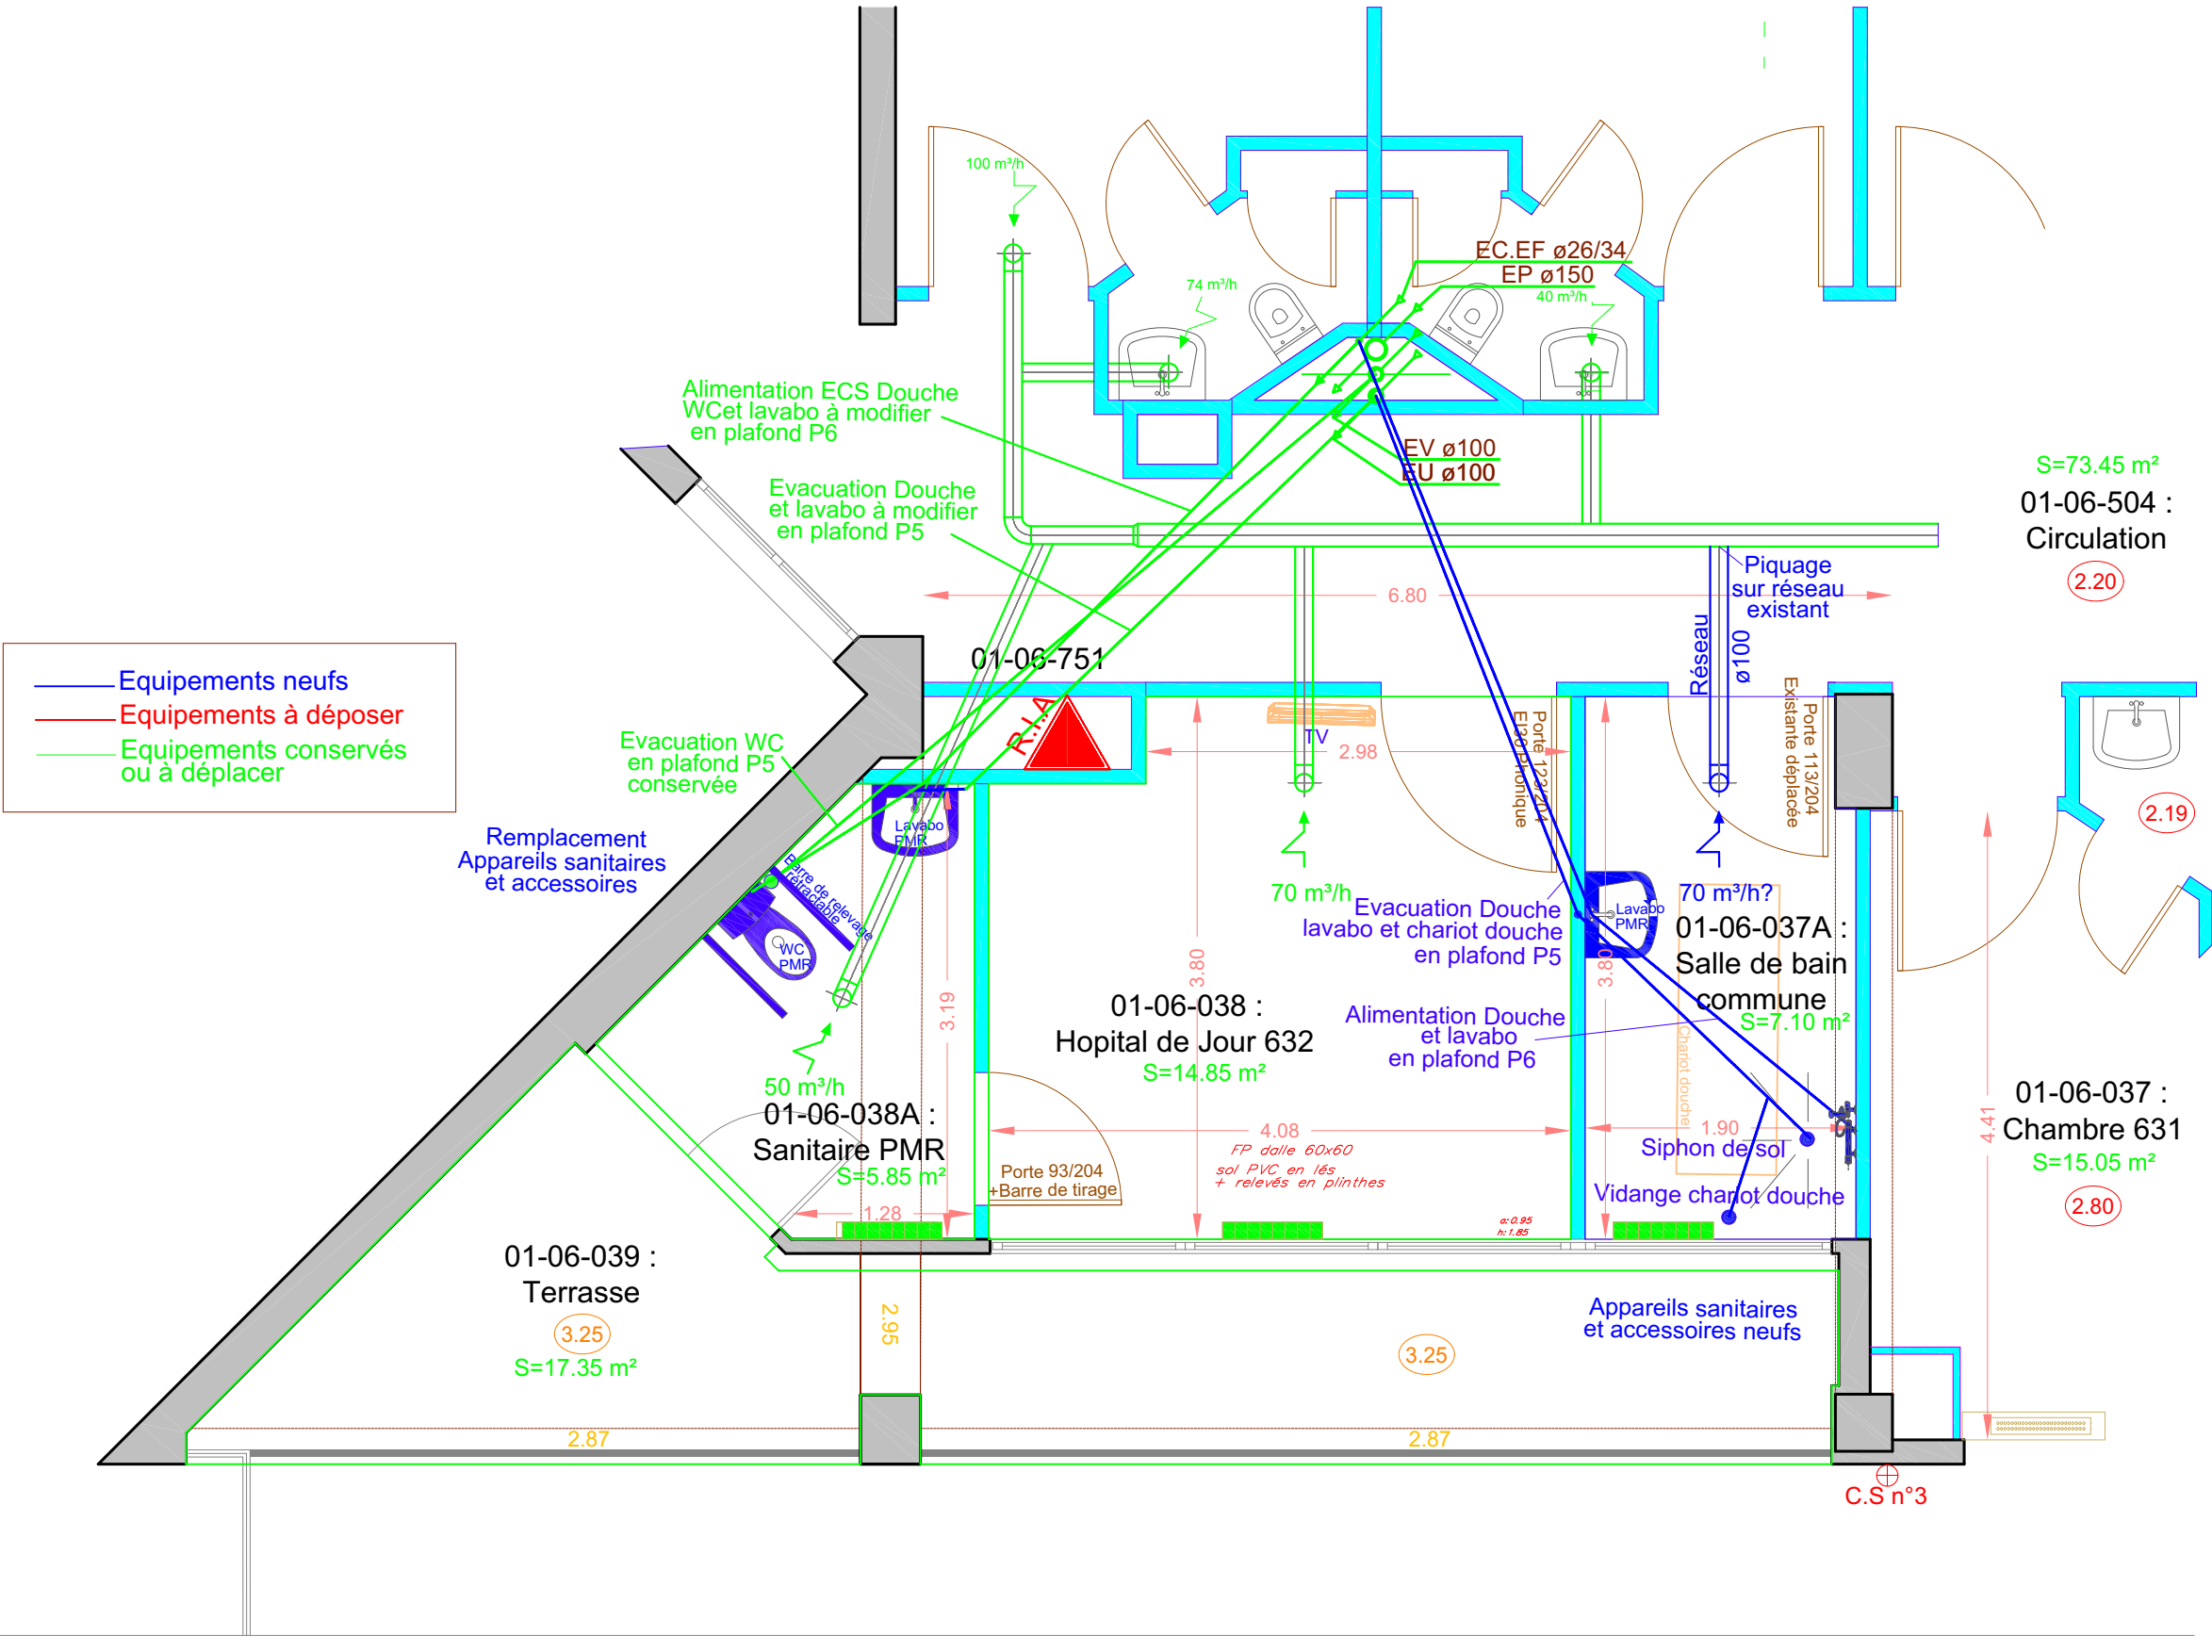

BATIMENT N°01 : BMC
NIVEAU P10 - SECTEURS HDJ - SMIT - UHS - UMCP
LOT N°08 : PLOMBERIE - C.V.C.

PLAN LOCALISATION ZONE TRAVAUX

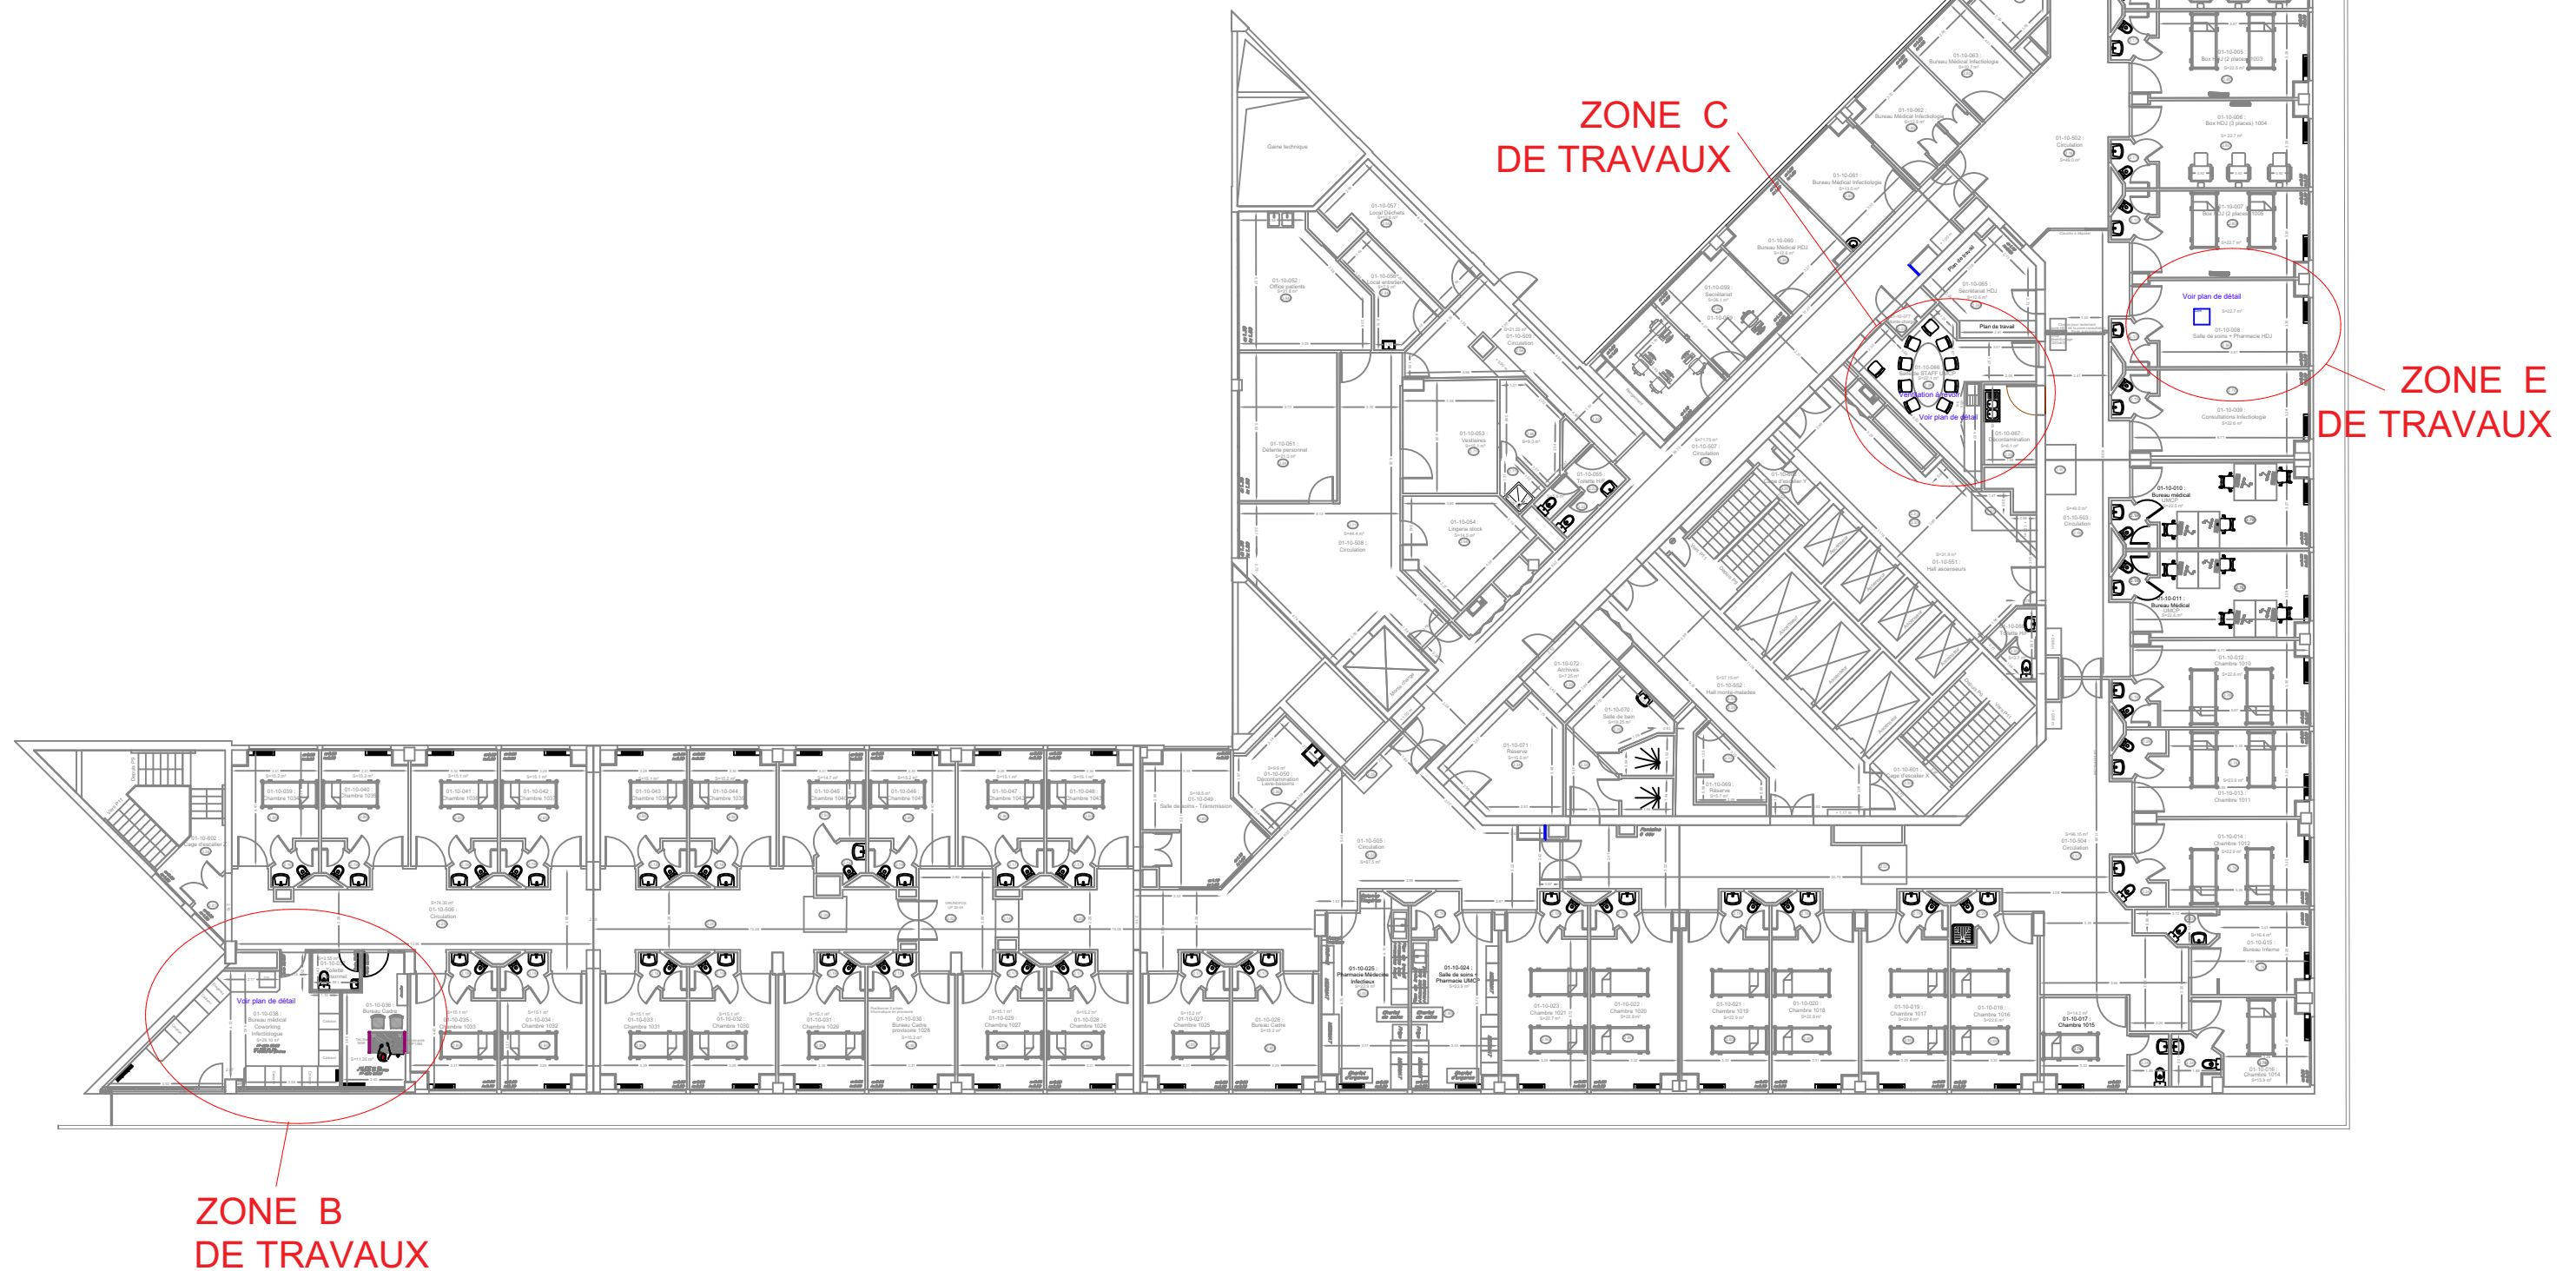


Echelle - 1:250


BATIMENT N°01 : BLOC MEDICO CHIRURGICAL
NIVEAU P10 - SECTEUR SMIT - ZONE B
LOT N°08 : PLOMBERIE - SANITAIRE / C.V.C.

LEGENDE :

- Equipements neufs
- Equipements à déposer
- Equipements conservés ou à déplacer

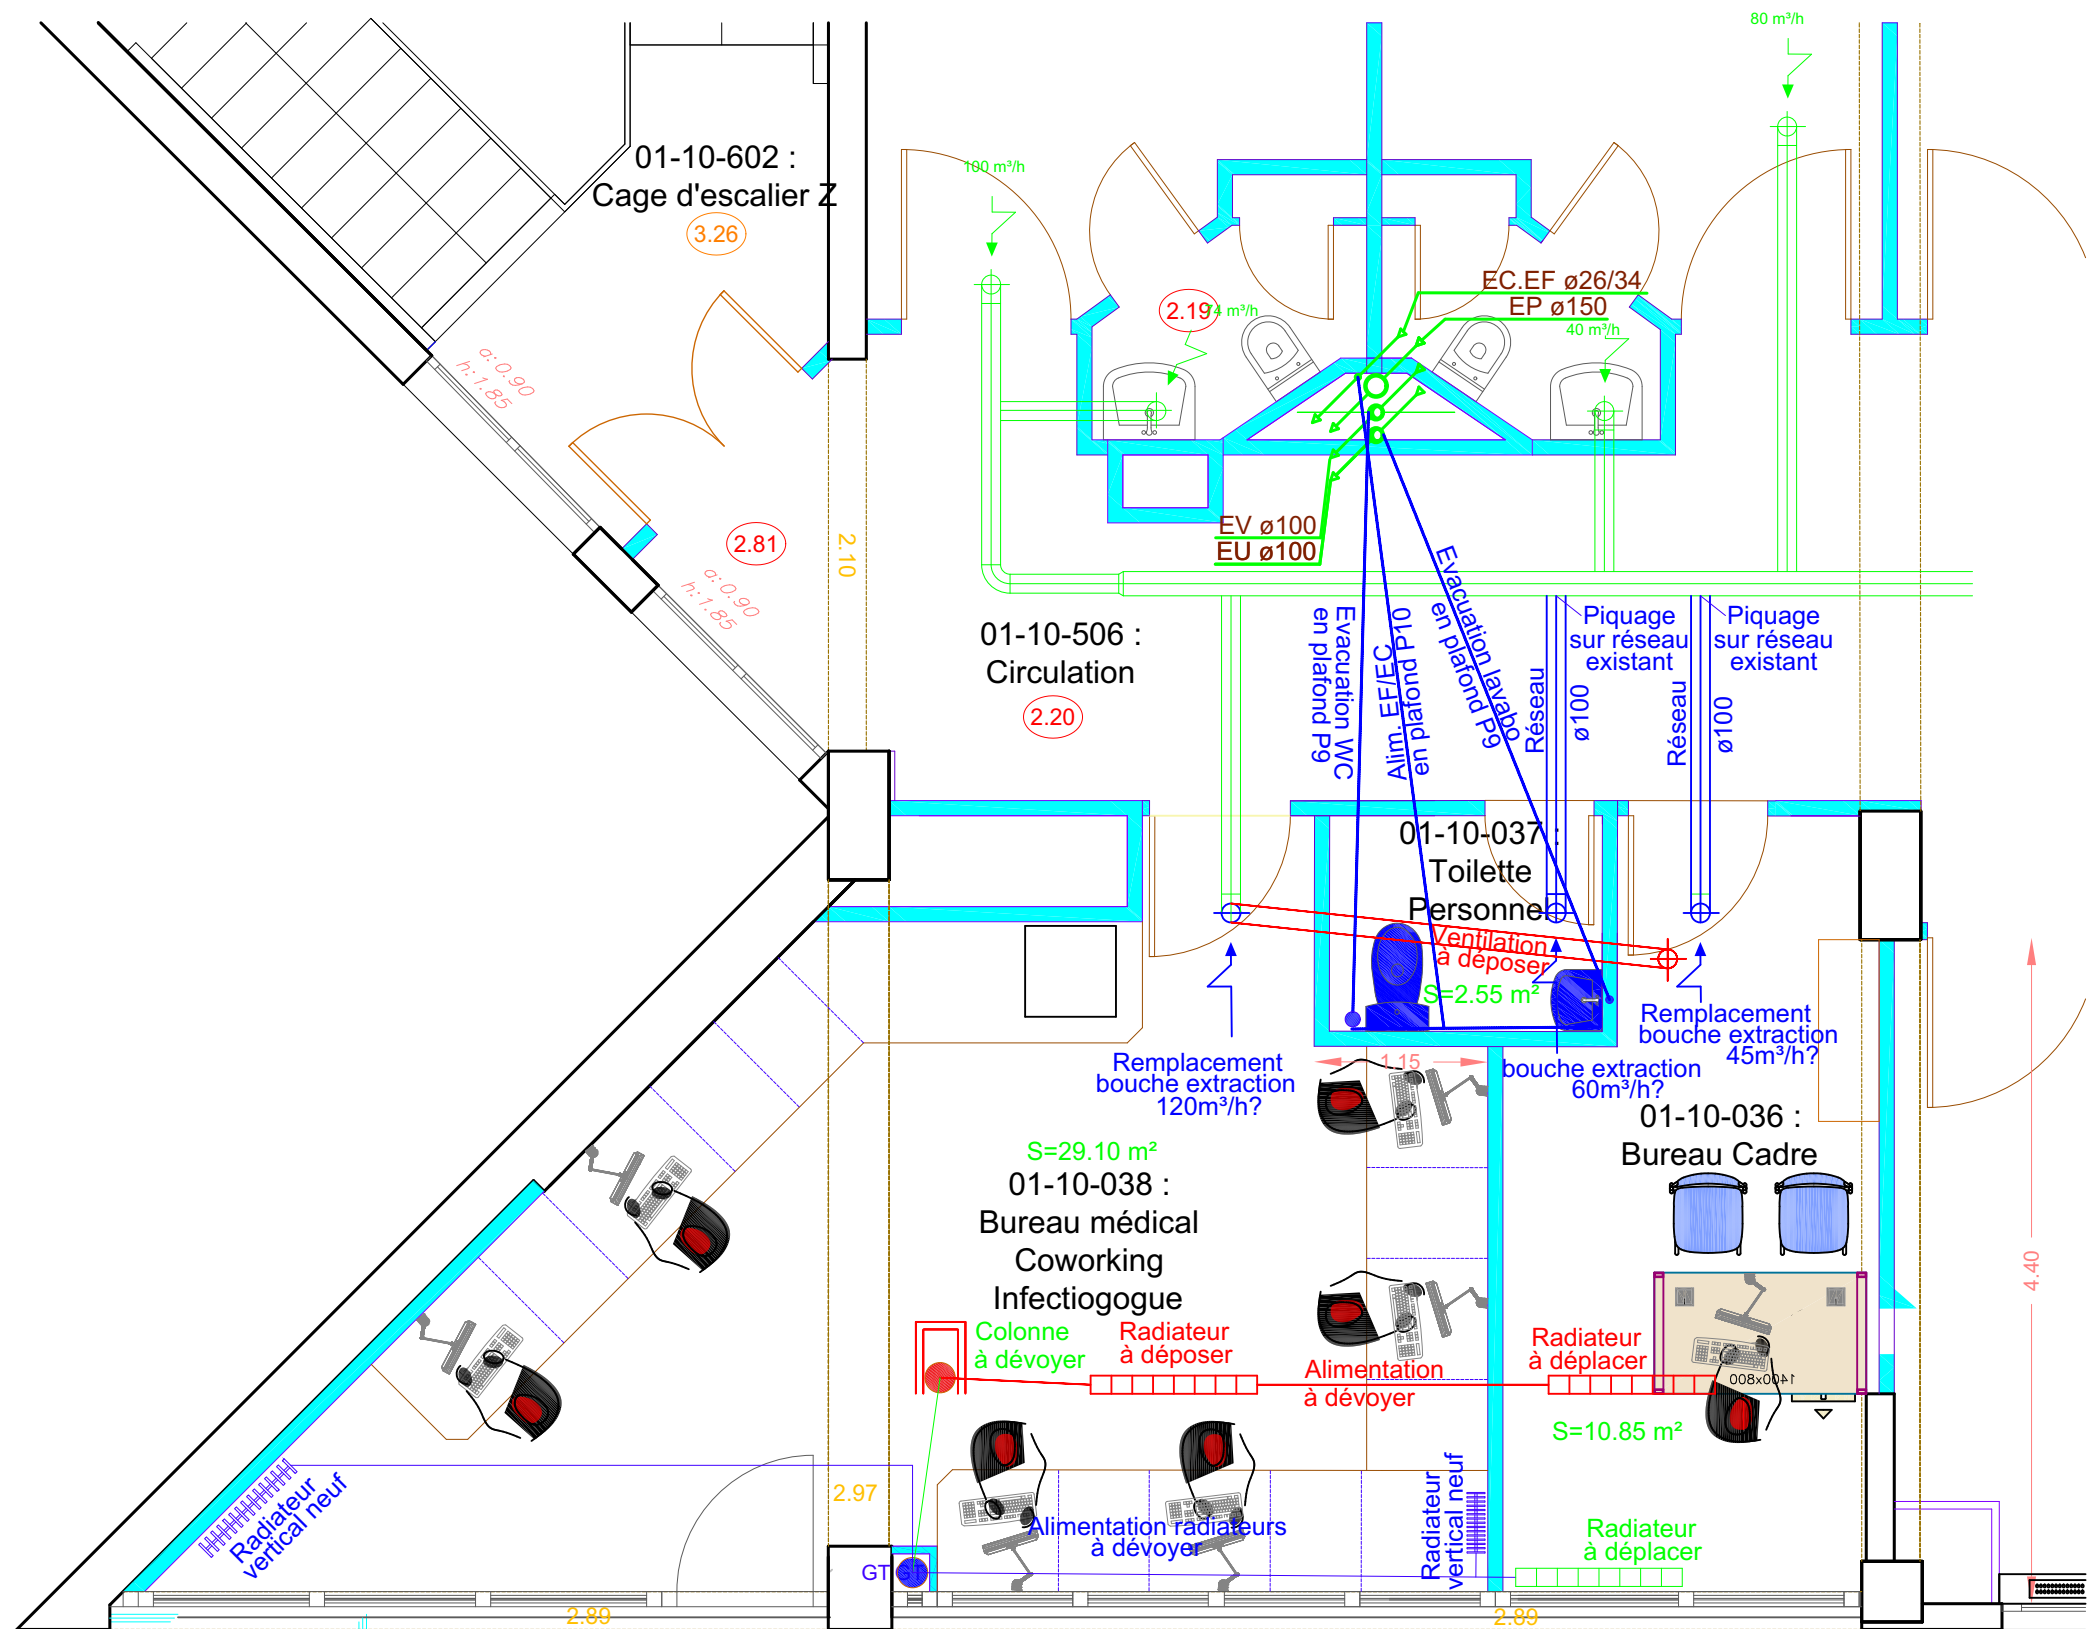

BATIMENT N°01 : BLOC MEDICO CHIRURGICAL
NIVEAU P10 - SECTEUR HDJ - ZONE E
LOT N°08 : PLOMBERIE - SANITAIRE / C.V.C.

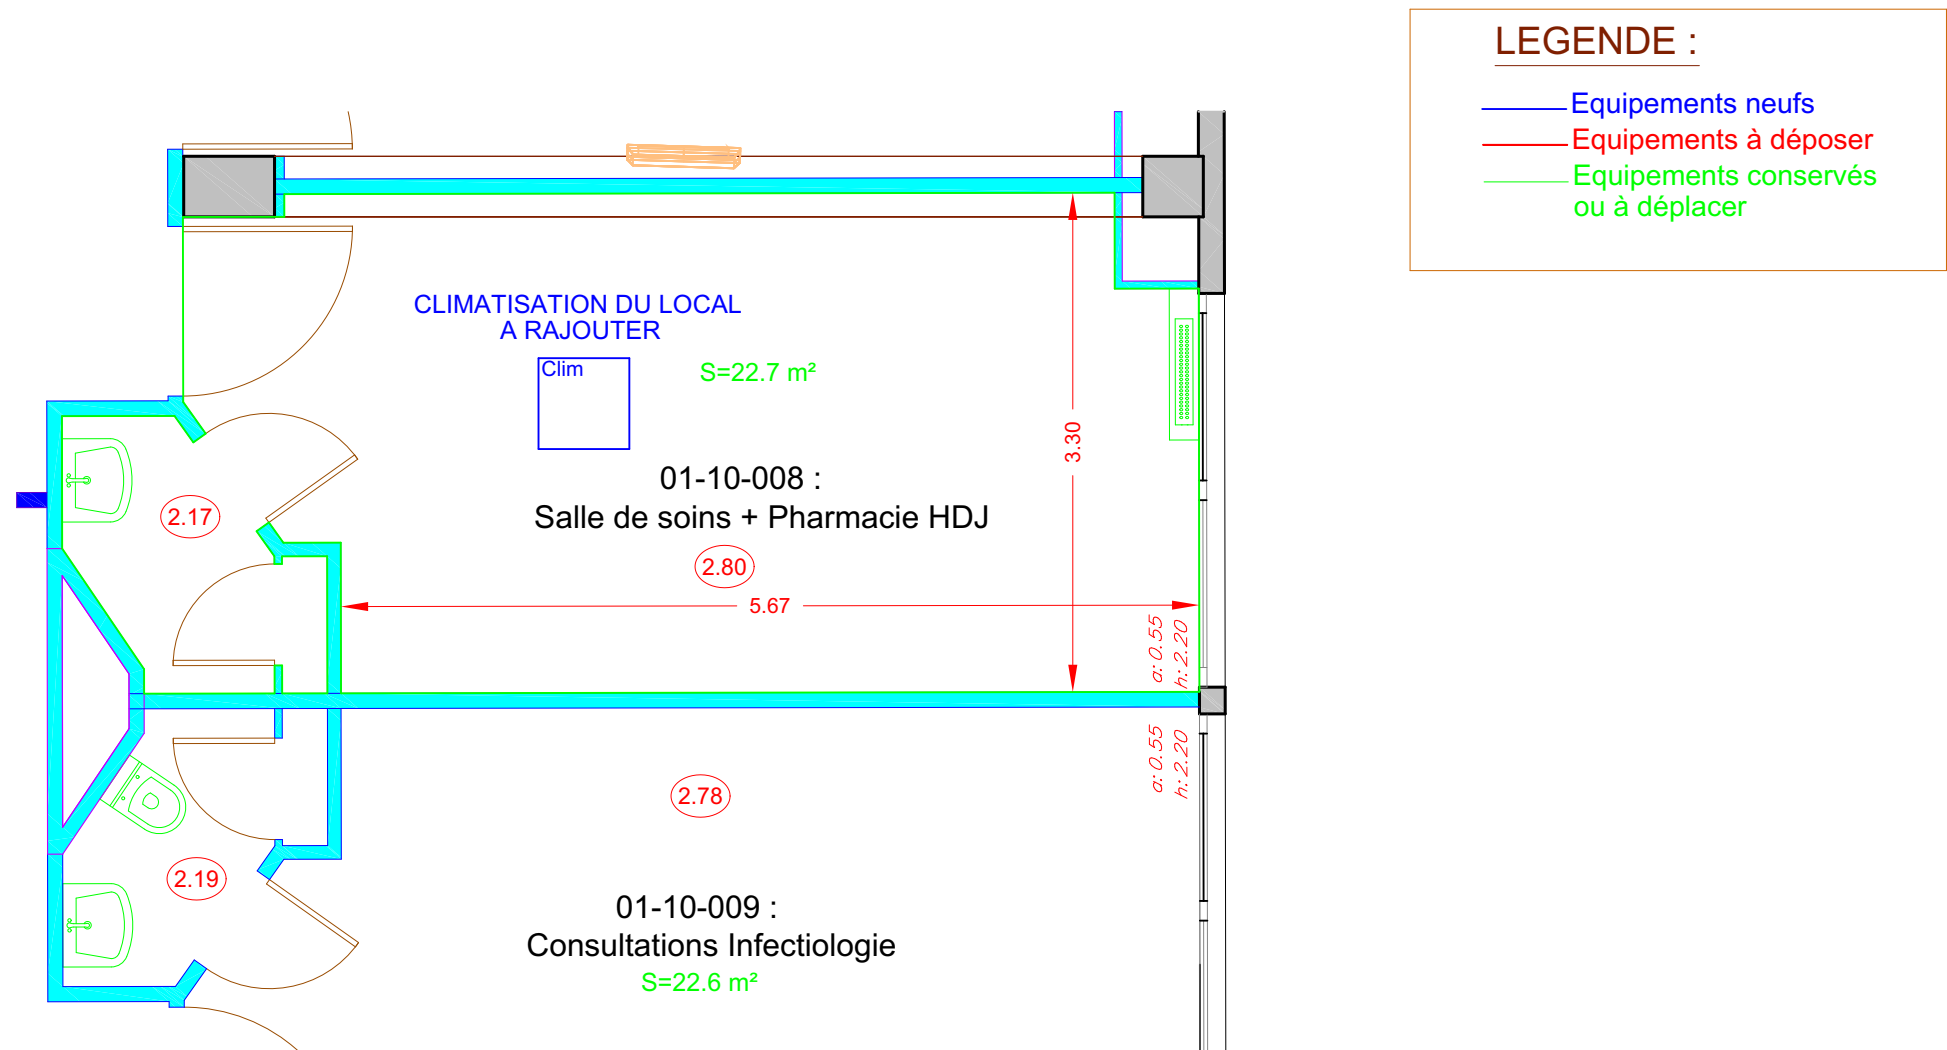

PLAN D'ETAT DES LIEUX

