

Maître d'Ouvrage :

DIRECTION GENERALE DES FINANCES PUBLIQUES

BUREAU SPIB2C

70 allée de Bercy - télédac 866 - 75572 PARIS cedex 12

MINISTÈRE
DE L'ÉCONOMIE,
DES FINANCES
ET DE LA SOUVERAINETÉ
INDUSTRIELLE ET NUMÉRIQUE

Direction
Générale
des Finances Publiques

Projet :

REPLACEMENT DES OUVRANTS DE
L'ECOLE NATIONALE DES FINANCES PUBLIQUES
DE NOISIEL

9 avenue Pierre Mendès France 77186 NOISIEL

Intitulé plan :

PLAN D'INTERVENTION DESAMANTAGE - RDC

Maître d'oeuvre :

L B E I N G E N I E R I E

LBE INGENIERIE

101 bis avenue Eugène Delacroix

91210 DRAVEIL

Tel : 01 69 48 89 45 - Mail : accueil@lbe.fr

INDICE	DESIGNATION	DATE
A		
B		
C		
D		

N° Affaire :

Phase : DCE

Plan N° : DE01

Echelle : 1/100e

Date : MARS 2026

FIP LAB - PSE N°2

 Zones d'intervention - Désamiantage

SGF - PSE N°3

Maître d'Ouvrage :

DIRECTION GENERALE DES FINANCES PUBLIQUES

BUREAU SPIB2C
70 allée de Bercy - télédéc 866 - 75572 PARIS cedex 12



Projet :

REMPLACEMENT DES OUVRANTS DE
L'ECOLE NATIONALE DES FINANCES PUBLIQUES
DE NOISIEL

9 avenue Pierre Mendès France 77186 NOISIEL



Intitulé plan :

PLAN D'INTERVENTION DESAMIANTAGE - R+1

Maître d'oeuvre :




LBE INGENIERIE
101 bis avenue Eugène Delacroix
91210 DRAVEIL
Tel : 01.69.48.89.45 - Mail : accueil@lbe.fr

INDICE	DESIGNATION	DATE
A		
B		
C		
D		
N° Affaire :		Phase : DCE
Plan N° : DE02	Echelle : 1/100e	Date : JUIN 2026



Zones d'intervention - Désamiantage

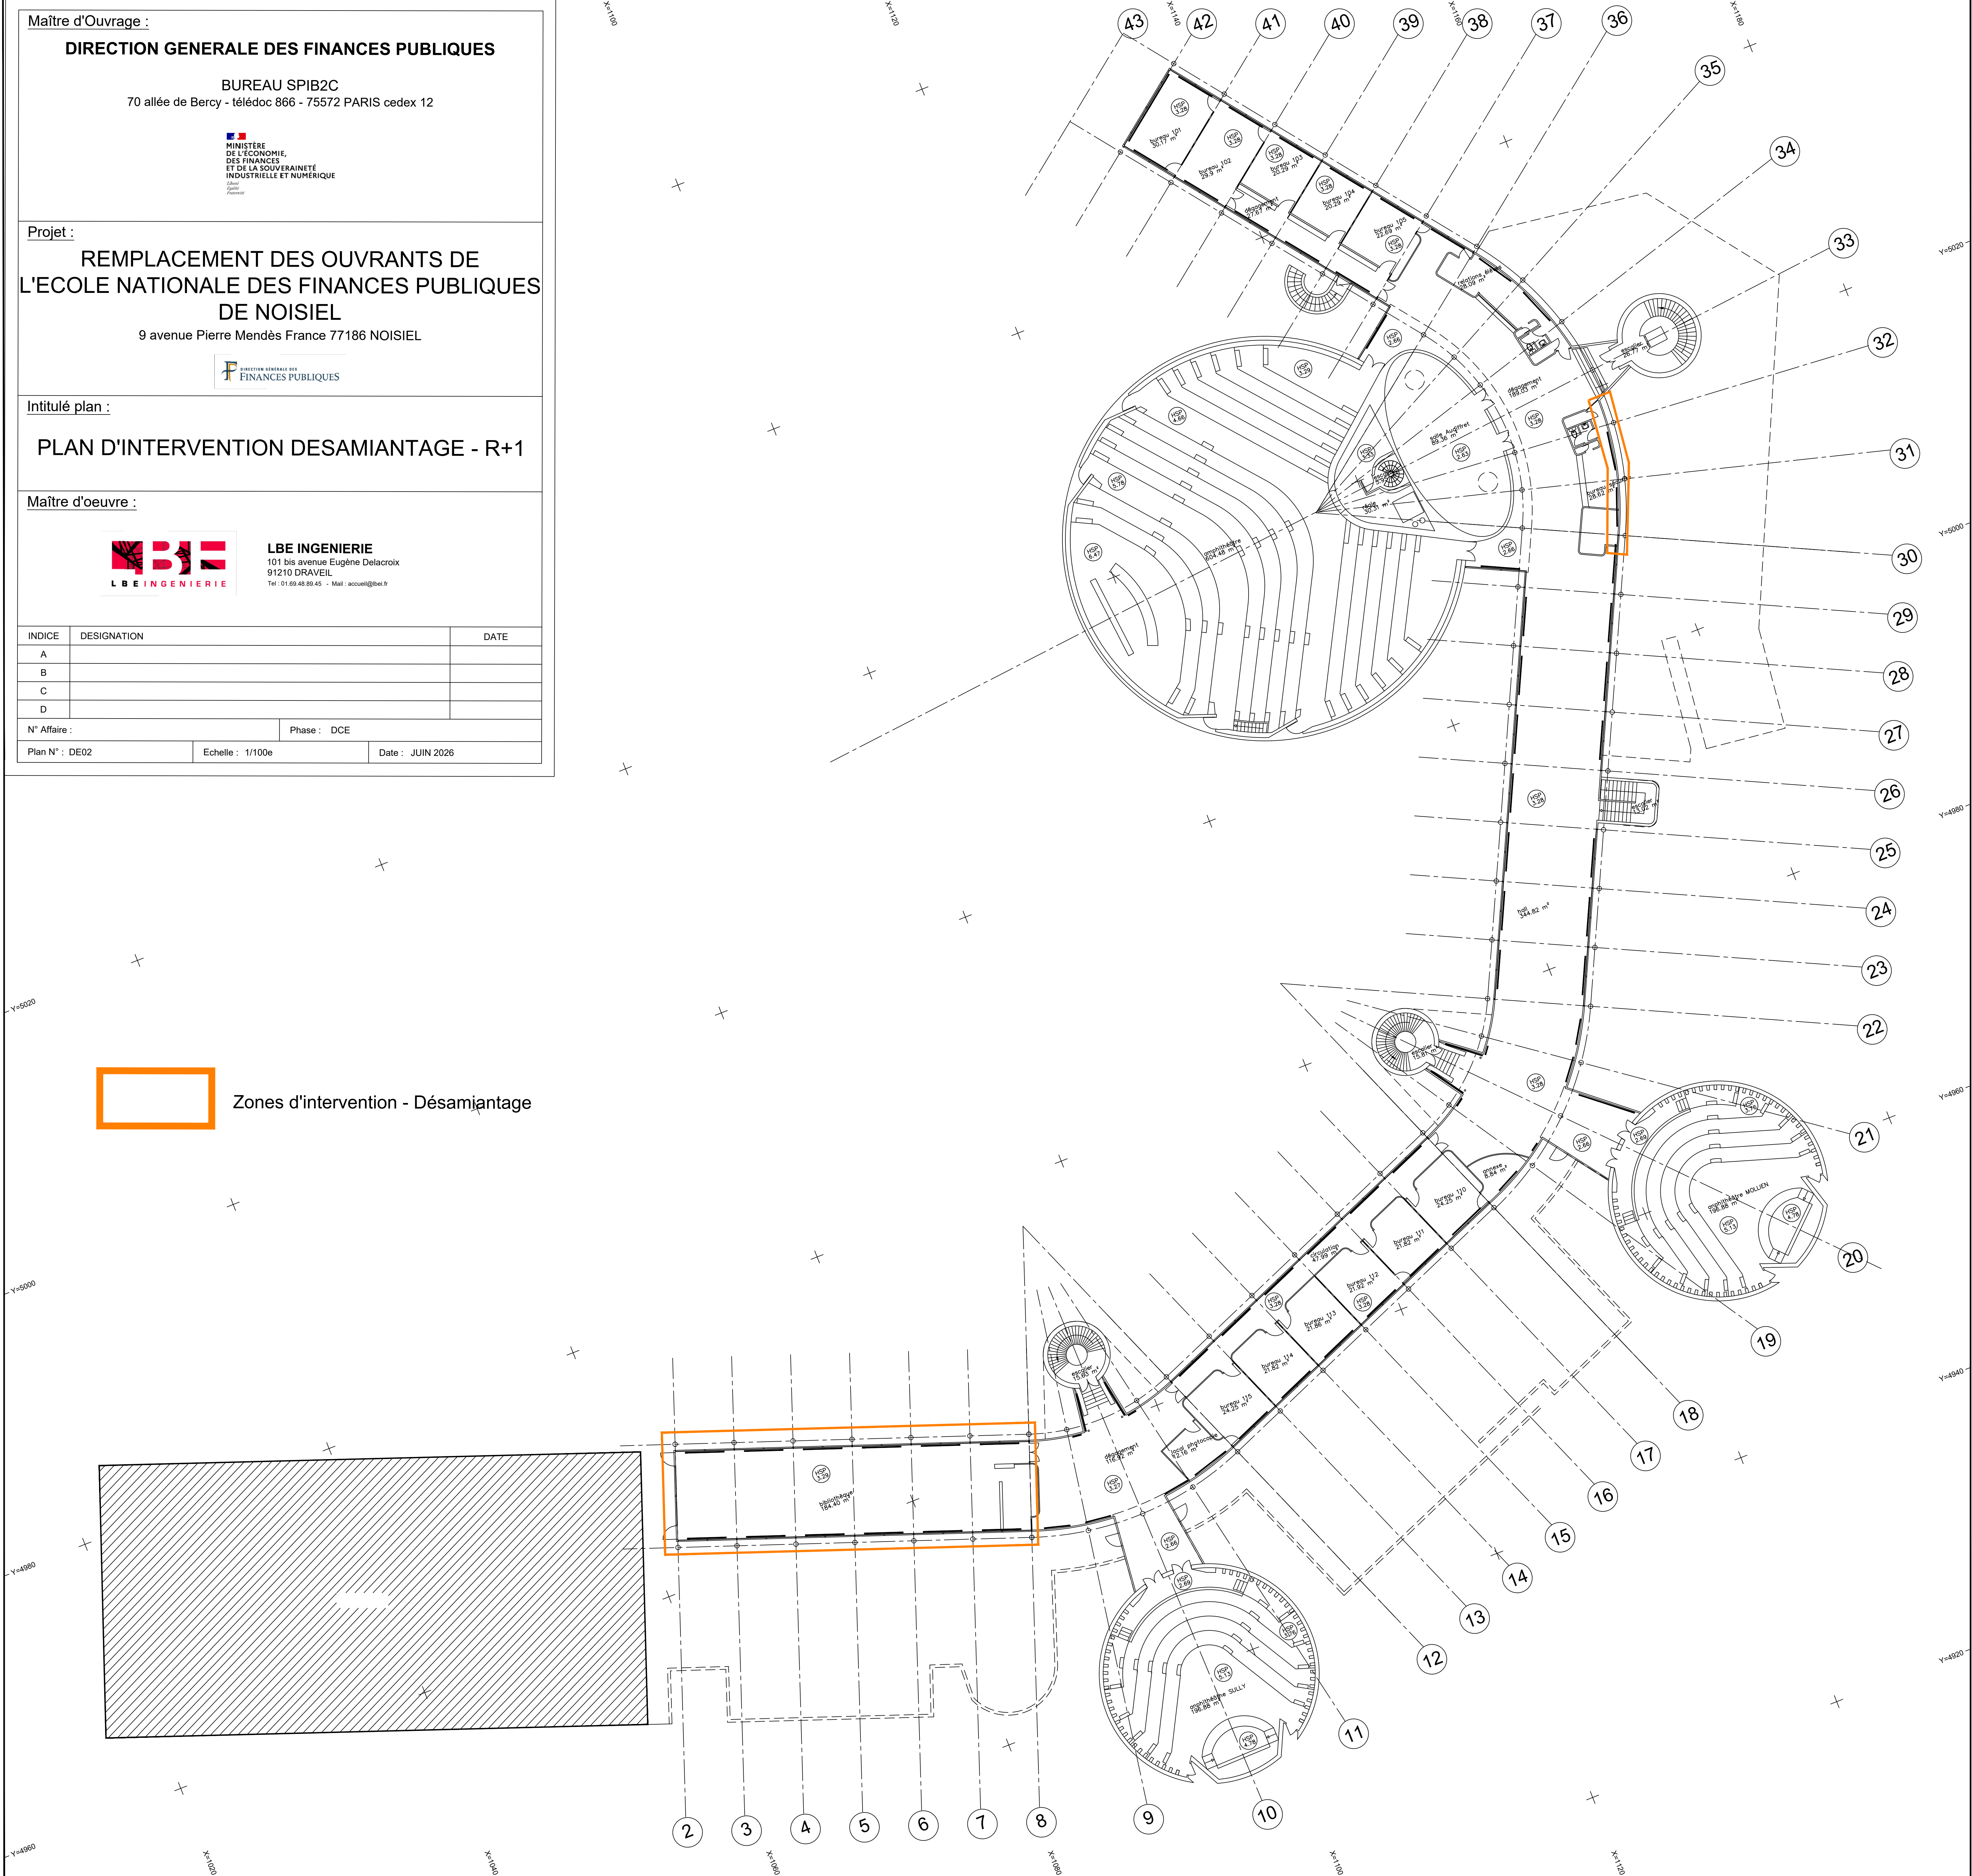

Maitre d'Ouvrage :

DIRECTION GENERALE DES FINANCES PUBLIQUES

BUREAU SPIB2C

70 allée de Bercy - télédac 866 - 75572 PARIS cedex 12

MINISTÈRE
DE L'ÉCONOMIE,
DES FINANCES
ET DE LA SOLIDARITÉ
INDUSTRIELLE ET NUMÉRIQUE

100
AN
1914-2014

Projet :

REPLACEMENT DES OUVRANTS DE
L'ÉCOLE NATIONALE DES FINANCES PUBLIQUES
DE NOISIEL

9 avenue Pierre Mendès France 77186 NOISIEL

DIRECTION GÉNÉRALE DES
FINANCES PUBLIQUES

Intitulé plan :

PLAN D'INTERVENTION DESAMANTAGE - R+4

Maitre d'oeuvre :

LBE INGENIERIE

LBE INGENIERIE

101 bis avenue Eugène Delacroix
91210 DRAVEIL
Tél : 01 69 44 85 45 - Mail : accueil@lbe.fr

INDICE	DESIGNATION	DATE
A		
B		
C		
D		

N° Affaire :

Phase : AVP

Plan N° : DE04

Echelle : 1/100e

Date : JUIN 2025

 Zones d'intervention - Désamiantage

The architectural floor plan shows the R+4 level of the École Nationale des Finances Publiques de Noisiel. Key features include:

- Amphithéâtre:** A large circular area in the center, with a smaller one at the bottom right.
- Gymnase:** A large rectangular area on the left side.
- Intervention Zones:** Indicated by orange rectangles and numbered circles (1-41) throughout the plan.
- Rooms and Corridors:** Various rooms are labeled, including 'Vide sur toiture terrasse', 'Vide', 'Terrasse', and 'Toiture'.
- Legend:** An orange rectangle symbol is used to denote 'Zones d'intervention - Désamiantage'.
- Plan Information:** The plan is titled 'PLAN D'INTERVENTION DESAMANTAGE - R+4' and is dated 'JUIN 2025'.