



Liberté • Égalité • Fraternité

RÉPUBLIQUE FRANÇAISE



**DIRECTION DEPARTEMENTALE
DES FINANCES PUBLIQUES
DE L'AUDE**

CITÉ ADMINISTRATIVE
Place Gaston Jourdanne
11100 CARCASSONNE CEDEX

**ENTRETIEN ET REFECTION DE LA TOITURE TERRASSE DU CENTRE
DES FINANCES PUBLIQUES
DE NARBONNE**

Avenue Maréchal Juin – 11000 NARBONNE

JUILLET 2026

CAHIER DES CLAUSES TECHNIQUES PARTICULIERES

CARNET DE PLANS



EOSE INGENIERIE


Bureau d'Etudes Techniques

16 avenue des Glycines

12850 ONET LE CHATEAU

TEL : 05.65.87.00.68.

FAX : 05.65.87.19.99

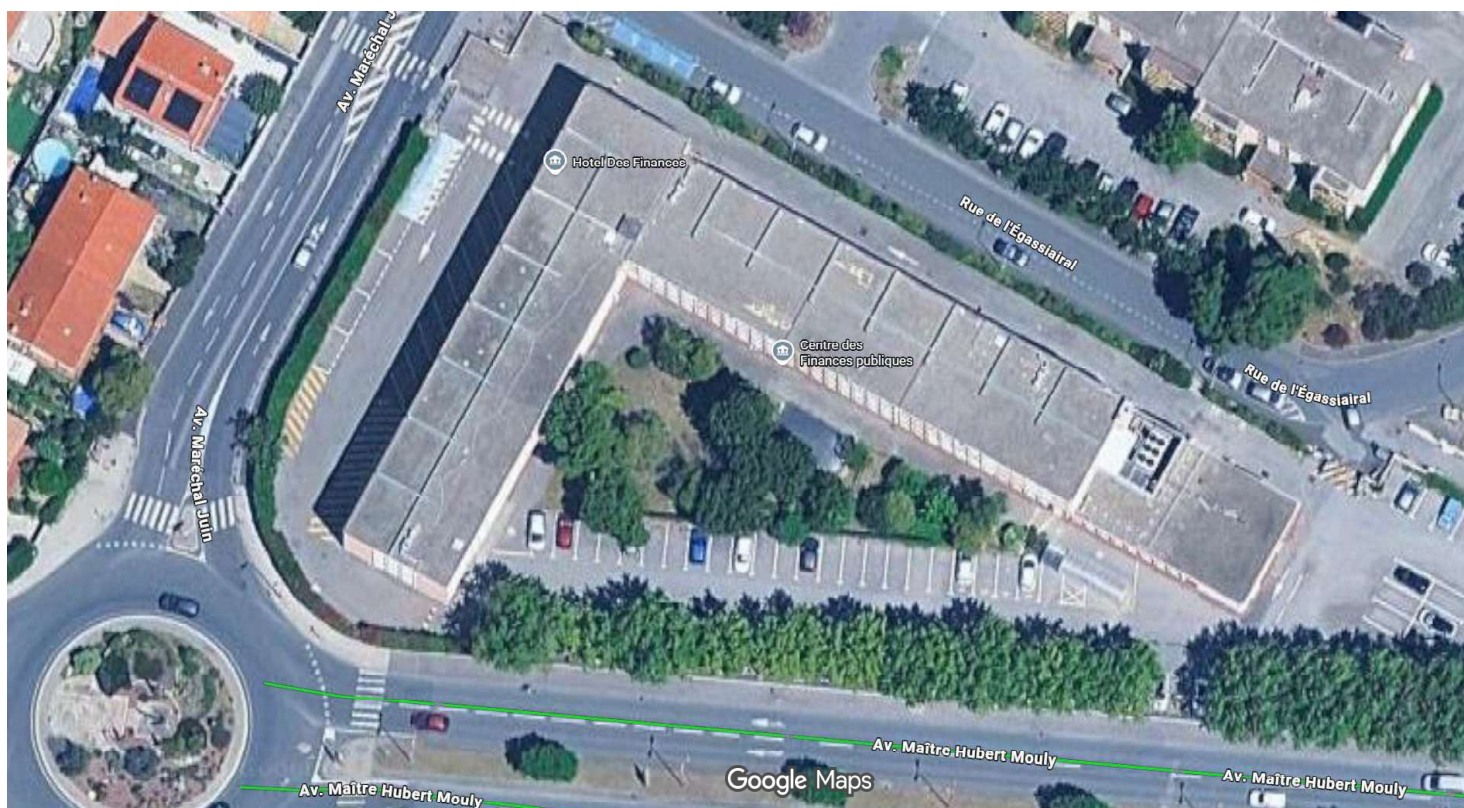



DIRECTION GENERALE DES FINANCES PUBLIQUES
Cité Administrative
Place Gaston Jourd'he
11007 CARCASSONNE CEDEX 9
tél. : 04 68 11 73 71
Fax. : 04 68 11 73 49

CENTRE DES FINANCES DE NARBONNE
TRAVAUX D'ENTRETIEN DE LA TOITURE


PLAN DE SITUATION

PLAN DE MASSE

Rattachement planimétrique : CC 43
Rattachement altimétrique : IGN 69

PHASE	ECHELLE : 1 / 200	DATE : JUIN 2026
-------	-------------------	------------------

Plan de situation

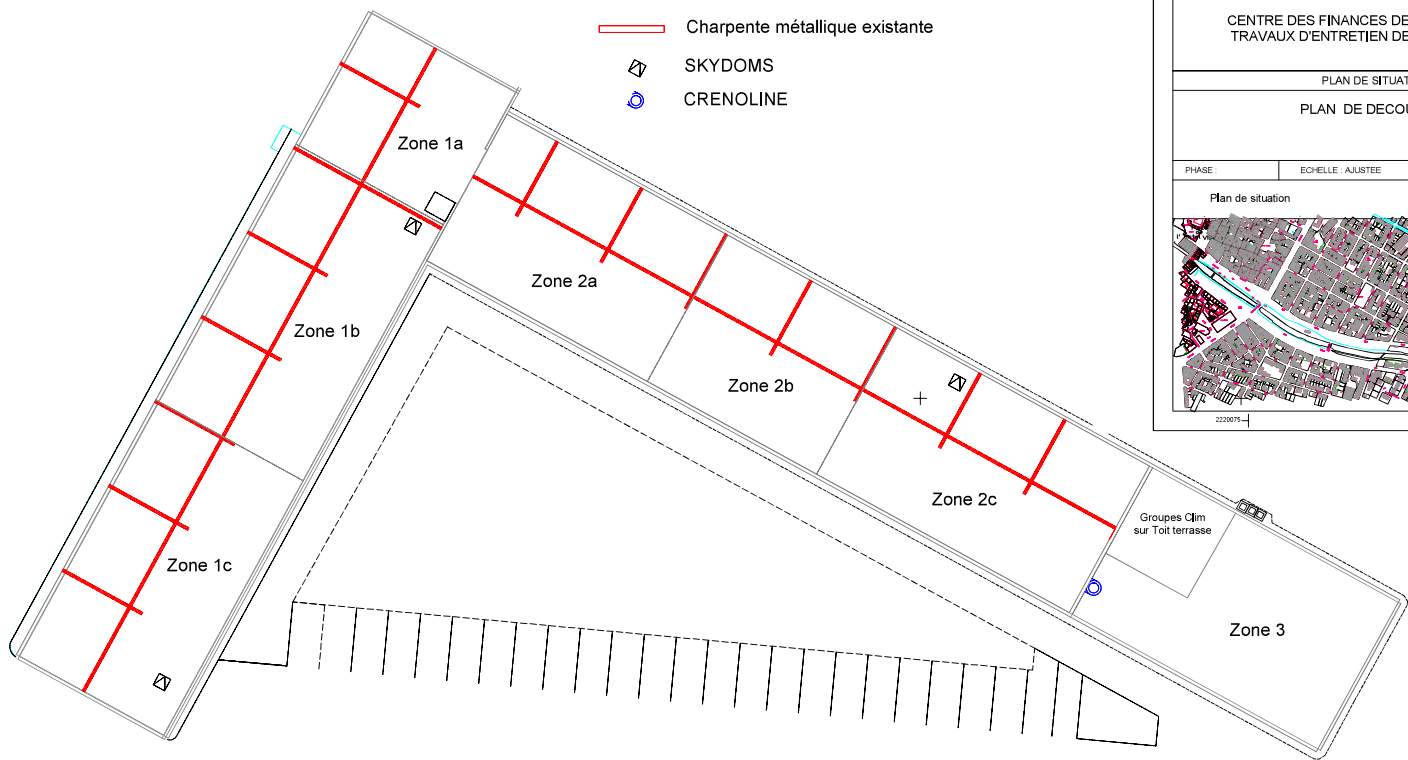

DIRECTION GENERALE DES FINANCES PUBLIQUES
Cité Administrative
Place Gaston Jaurès
11807 CARCASSONNE CEDEX 9
tél. : 04 68 11 73 77
Fax : 04 68 11 73 48

CENTRE DES FINANCES DE NARBONNE
TRAVAUX D'ENTRETIEN DE LA TOITURE

PLAN DE SITUATION

PLAN DE DECOUPAGE

PHASE : ECHELLE : AJUSTEE DATE : JUIN 2026

Plan de situation



2320079