


N3T1

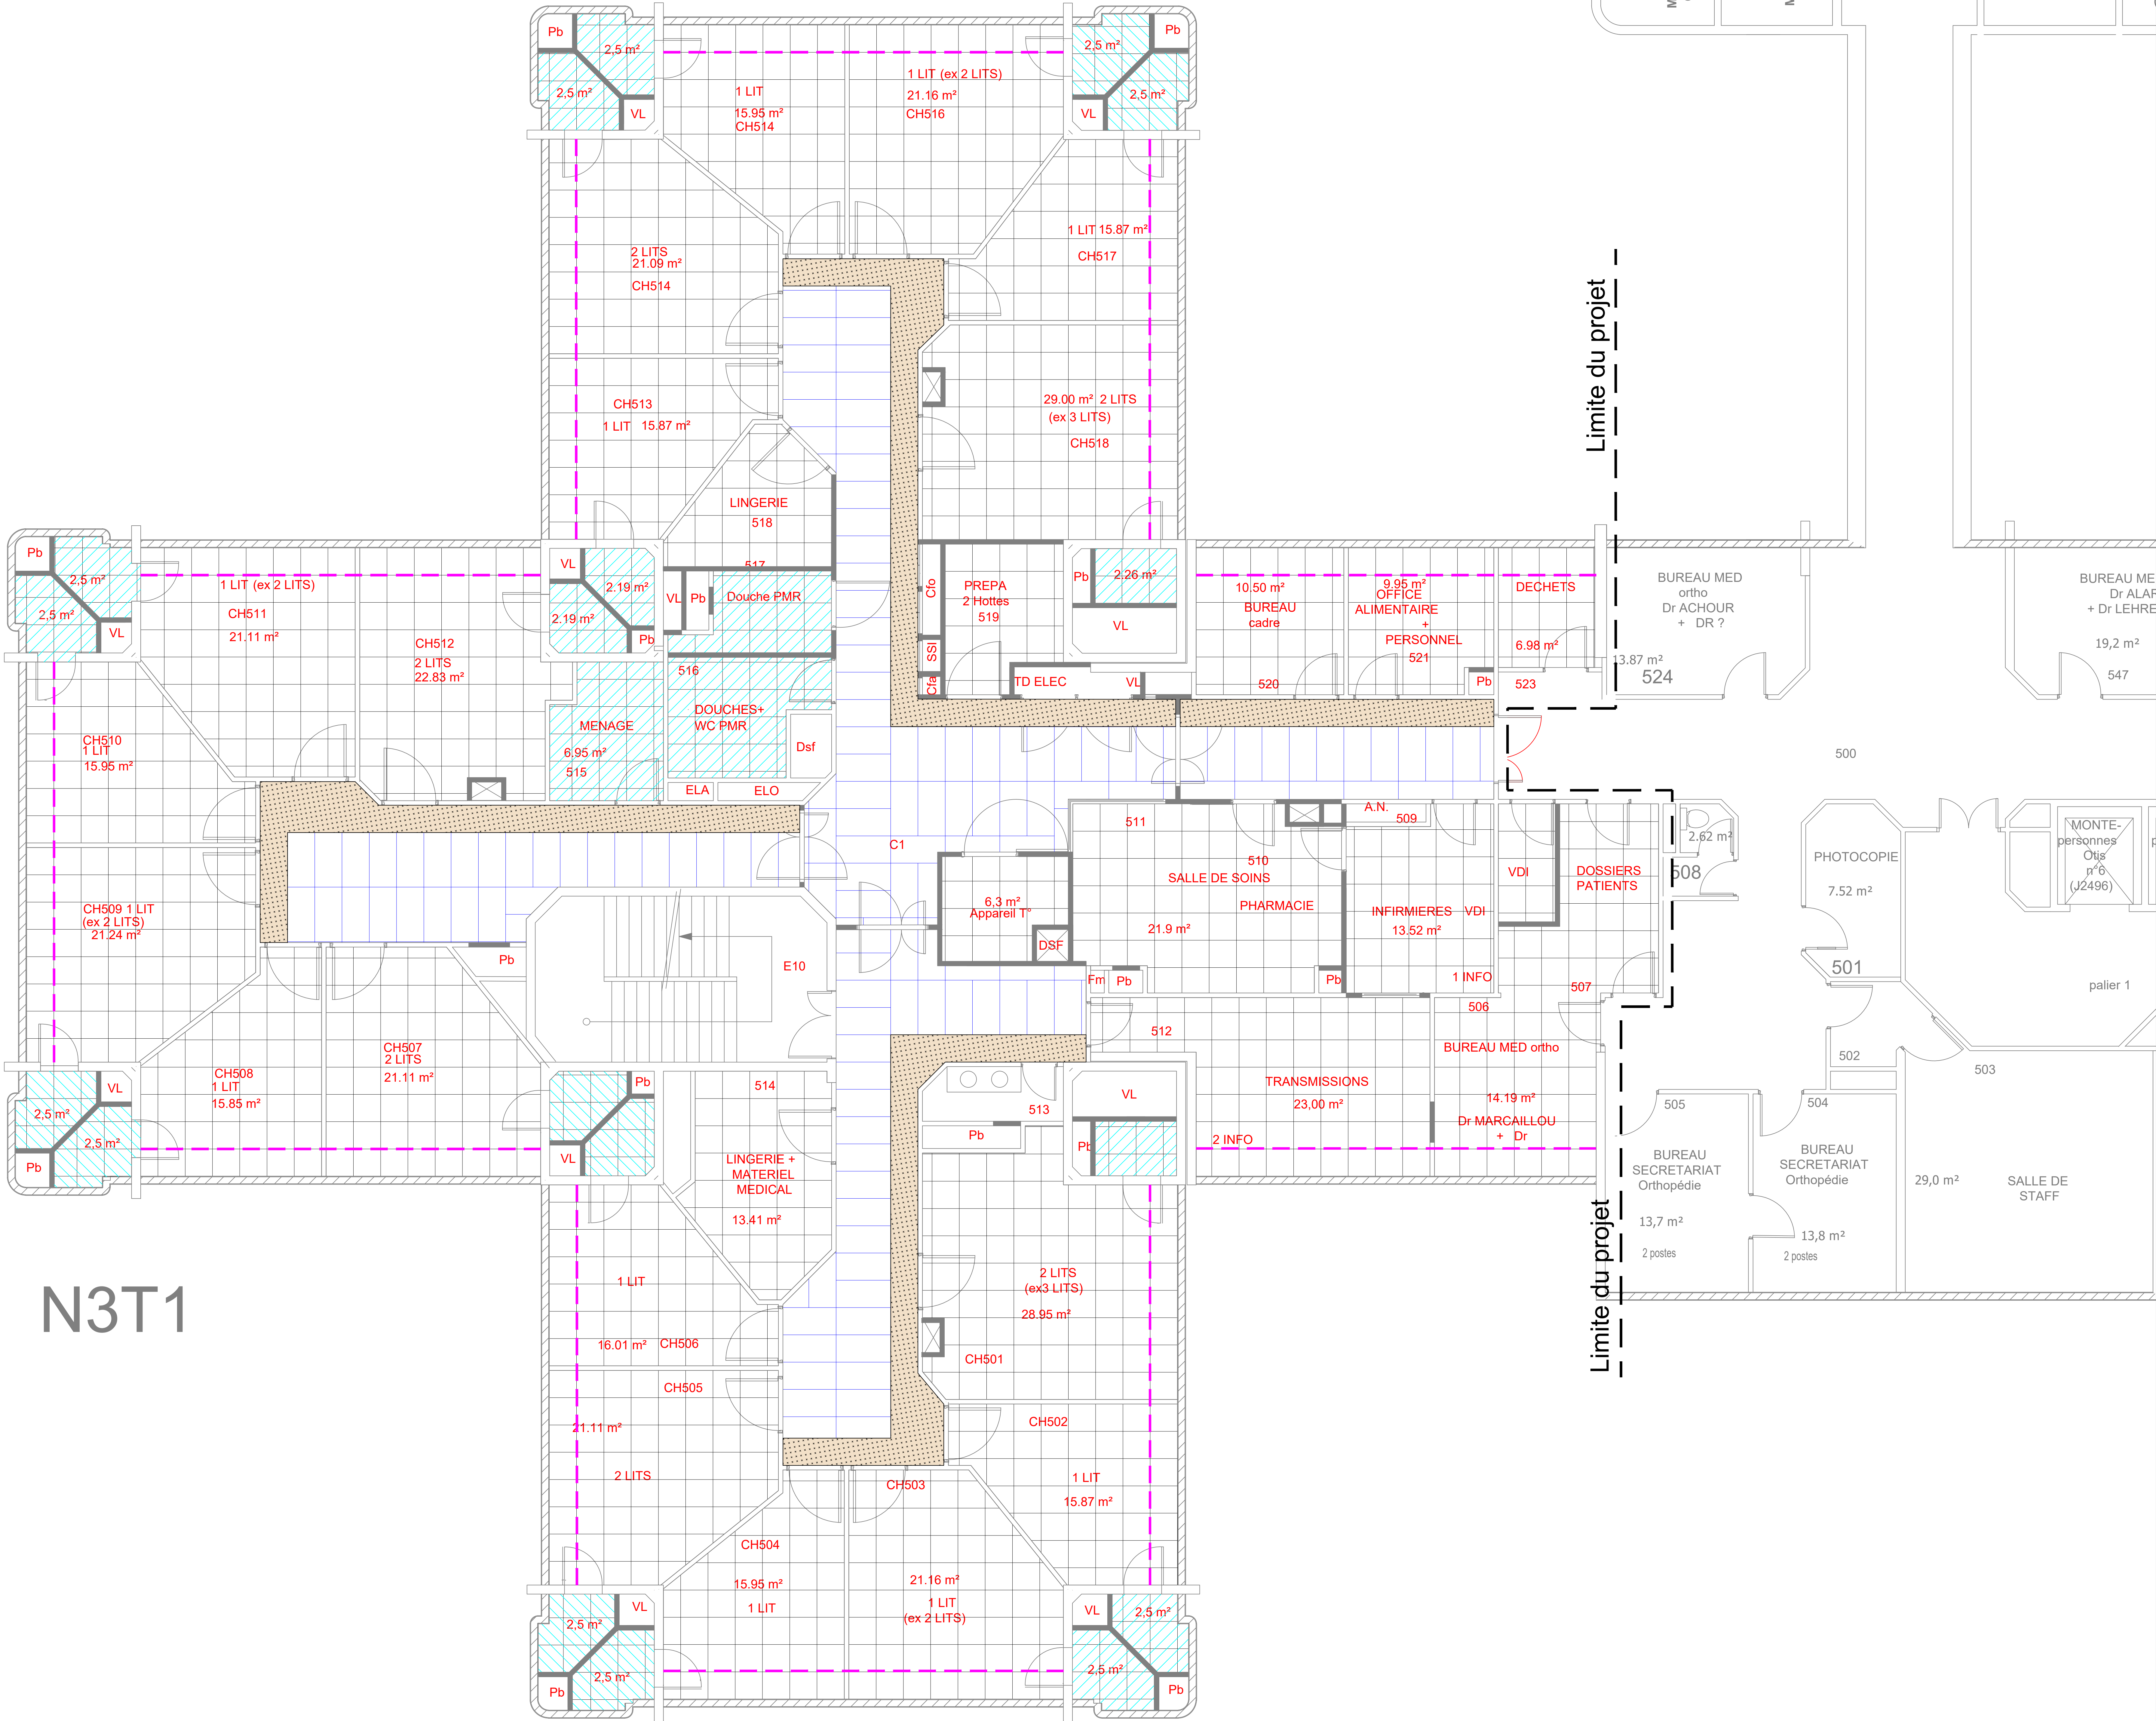

LEGENDE

- FAUX PLAFOND DEMONTABLE 60X60
- FAUX PLAFOND DEMONTABLE 60X60 HYDRO
- FAUX PLAFOND DEMONTABLE 120X60
- FAUX PLAFOND PLACE NON DEMONTABLE
- JOUEE EN PLAQUE DE PLATRE

HOPITAL NOVO - SITE PONTOISE
RESTRUCTURATION DE LA TOUR 1 BMC
SCHEMA DIRECTEUR SECURITE INCENDIE

MAITRE D'OUVRAGE HOPITAL NOVO - SITE DE PONTOISE 6, Avenue du Île de FRANCE 95300 PONTOISE	 Nord-Chaunet Vals-et-Cluse
MAITRE D'OEUVRE BIM INGENIERIE 21, avenue Edouard Belin 92500 Rueil-Malmaison BUREAU DE CONTROLE	 Tél: 01.47.08.17.65 contact@bimingenierie.fr
COORDINATEUR CBPS	
COORDINATEUR SSI	

E					
D					
C					
B					
A					
D	MAI 2026	PREMIERE EMISSION		J.O.	A.A.
IND	DATE	MODIFICATION		ETABLI PAR	VERIFIE PAR

LOT ARC	BATIMENT BMC - TOUR 1 PLAN DE PLAFONDS NIVEAU R+3	PHASE DCE
ECHELLE 1/50	N° AFFAIRE BIM_26_03	N° FICHIER INFORMATIQUE BIM BMC T1 PLA R+3 ARC 23