


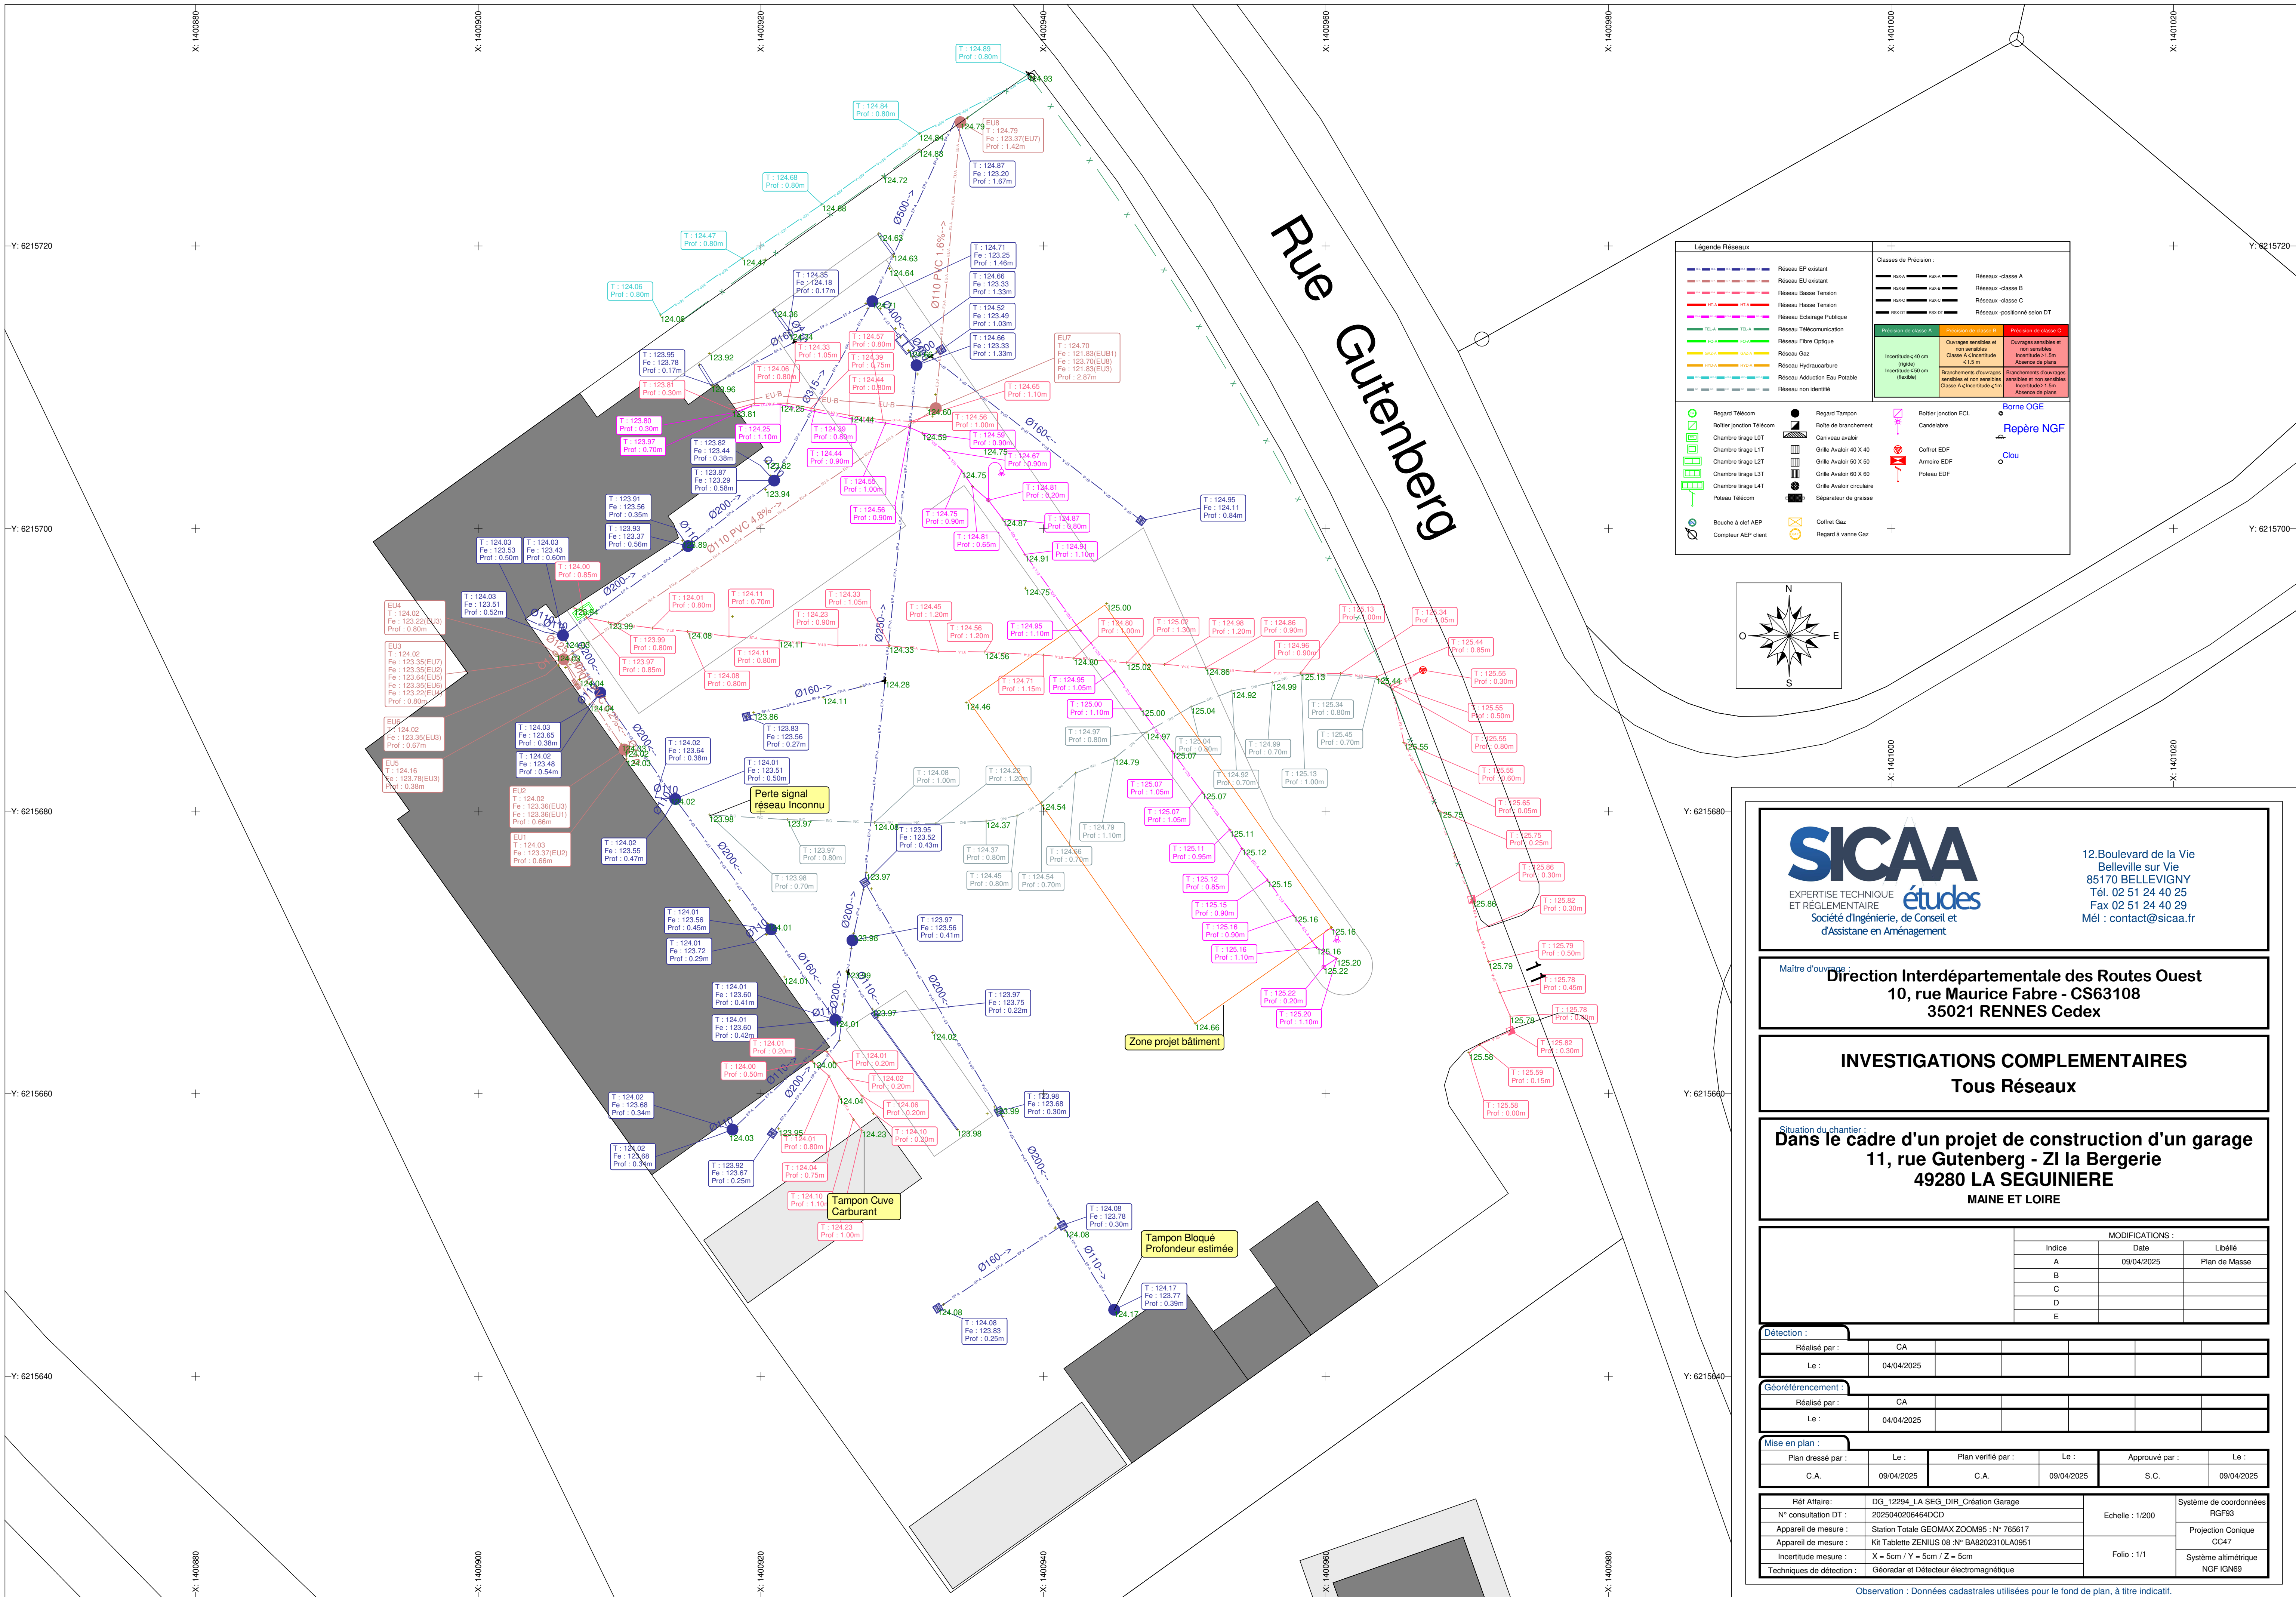

SICAA
EXPERTISE TECHNIQUE
ET REGLEMENTAIRE
Société d'Ingénierie, de Conseil et
d'Assistance en Aménagement

12.Boulevard de la Vie
Belleville sur Vie
85170 BELLEVIGNY
Tél. 02 51 24 40 25
Fax 02 51 24 40 29
Mél : contact@sicaa.fr

Maître d'ouvrage :
Direction Interdépartementale des Routes Ouest
10, rue Maurice Fabre - CS63108
35021 RENNES Cedex

INVESTIGATIONS COMPLEMENTAIRES
Tous Réseaux

Situation du chantier :
Dans le cadre d'un projet de construction d'un garage
11, rue Gutenberg - ZI la Bergerie
49280 LA SEGUINIÈRE
MAINE ET LOIRE

	MODIFICATIONS :		
	Indice	Date	Libellé
A		09/04/2025	Plan de Masse
B			
C			
D			
E			

Détection :					
Réalisé par :	CA				
Le :	04/04/2025				

Géoréférencement :					
Réalisé par :	CA				
Le :	04/04/2025				

Mise en plan :					
Plan dressé par :	Le :	Plan vérifié par :	Le :	Approuvé par :	Le :
C.A.	09/04/2025	C.A.	09/04/2025	S.C.	09/04/2025

Réf Affaire:	DG_12294_LA_SEG_DIR_Création Garage	Echelle : 1/200 Folio : 1/1	Système de coordonnées RGF93 Projection Conique CC47 Système altimétrique NGF IGN69
N° consultation DT :	2025040206464DCD		
Appareil de mesure :	Station Totale GEOMAX ZOOM95 : N° 765617		
Appareil de mesure :	Kit Tablette ZENIUS 08 N° BA8202310LA0951		
Incertitude mesure :	X = 5cm / Y = 5cm / Z = 5cm		
Techniques de détection :	Géoradar et Détecteur électromagnétique		