



MINISTÈRE
DES ARMÉES
ET DES ANCIENS
COMBATTANTS

Liberté
Égalité
Fraternité



BUREAU DE MAITRISE D'OEUVRE
DE RENNES
BP 14
35998 Rennes Cedex 9

Quartier MARGUERITTE
Rue du Garigliano
BP 14 - 35998 Rennes Cedex 9

TELEPHONE 02 23 35 27 50
TELECOPIE

IG2MI
Philippe BRISEMURE

Directeur de l'Etablissement du Service
d'Infrastructure de la Défense
Nord-Ouest

BRUZ - 35170 - Quartier Ingénieur général WILTZ


Rénovation du bâtiment 0044

DCE

Ind.	Date	Modifications	Chargé d'Etude	Dessinateur

CONCEPTION		MAITRISE D'OEUVRE		Nom du fichier :	
Architecte :		Chef du pôle : ICDD M. LECLERC Tél. : 02 23 35 27 50 Port : 06 22 42 36 98		Nom du fichier	
Maitrise d'ouvrage : ICD M. CABANNES Tél. : 02 23 35 21 44		Chargé d'affaires : M. RUCET Tél : 02 23 35 27 53 Port : 06 48 43 41 85 Mme CHARTIER Tél : 02 23 35 27 52 Port : 06 22 42 38 10		Fichiers associés :	
Dessiné par :		Dessiné par : M. QUENOILLERE Tél. : 02 23 35 27 58		Date de 1ère diffusion : 16/06/2026	
Architecte :				N° COSI : 468069	
				Echelle : 1/	
				N° Ordre 31 folios	



IDENTIFICATION DE LA FICHE		
N° OPERATION	TYPE PLAN	INDICE
Ident.Operation	Nom du fichier 350 047 001F 0044	- Ind

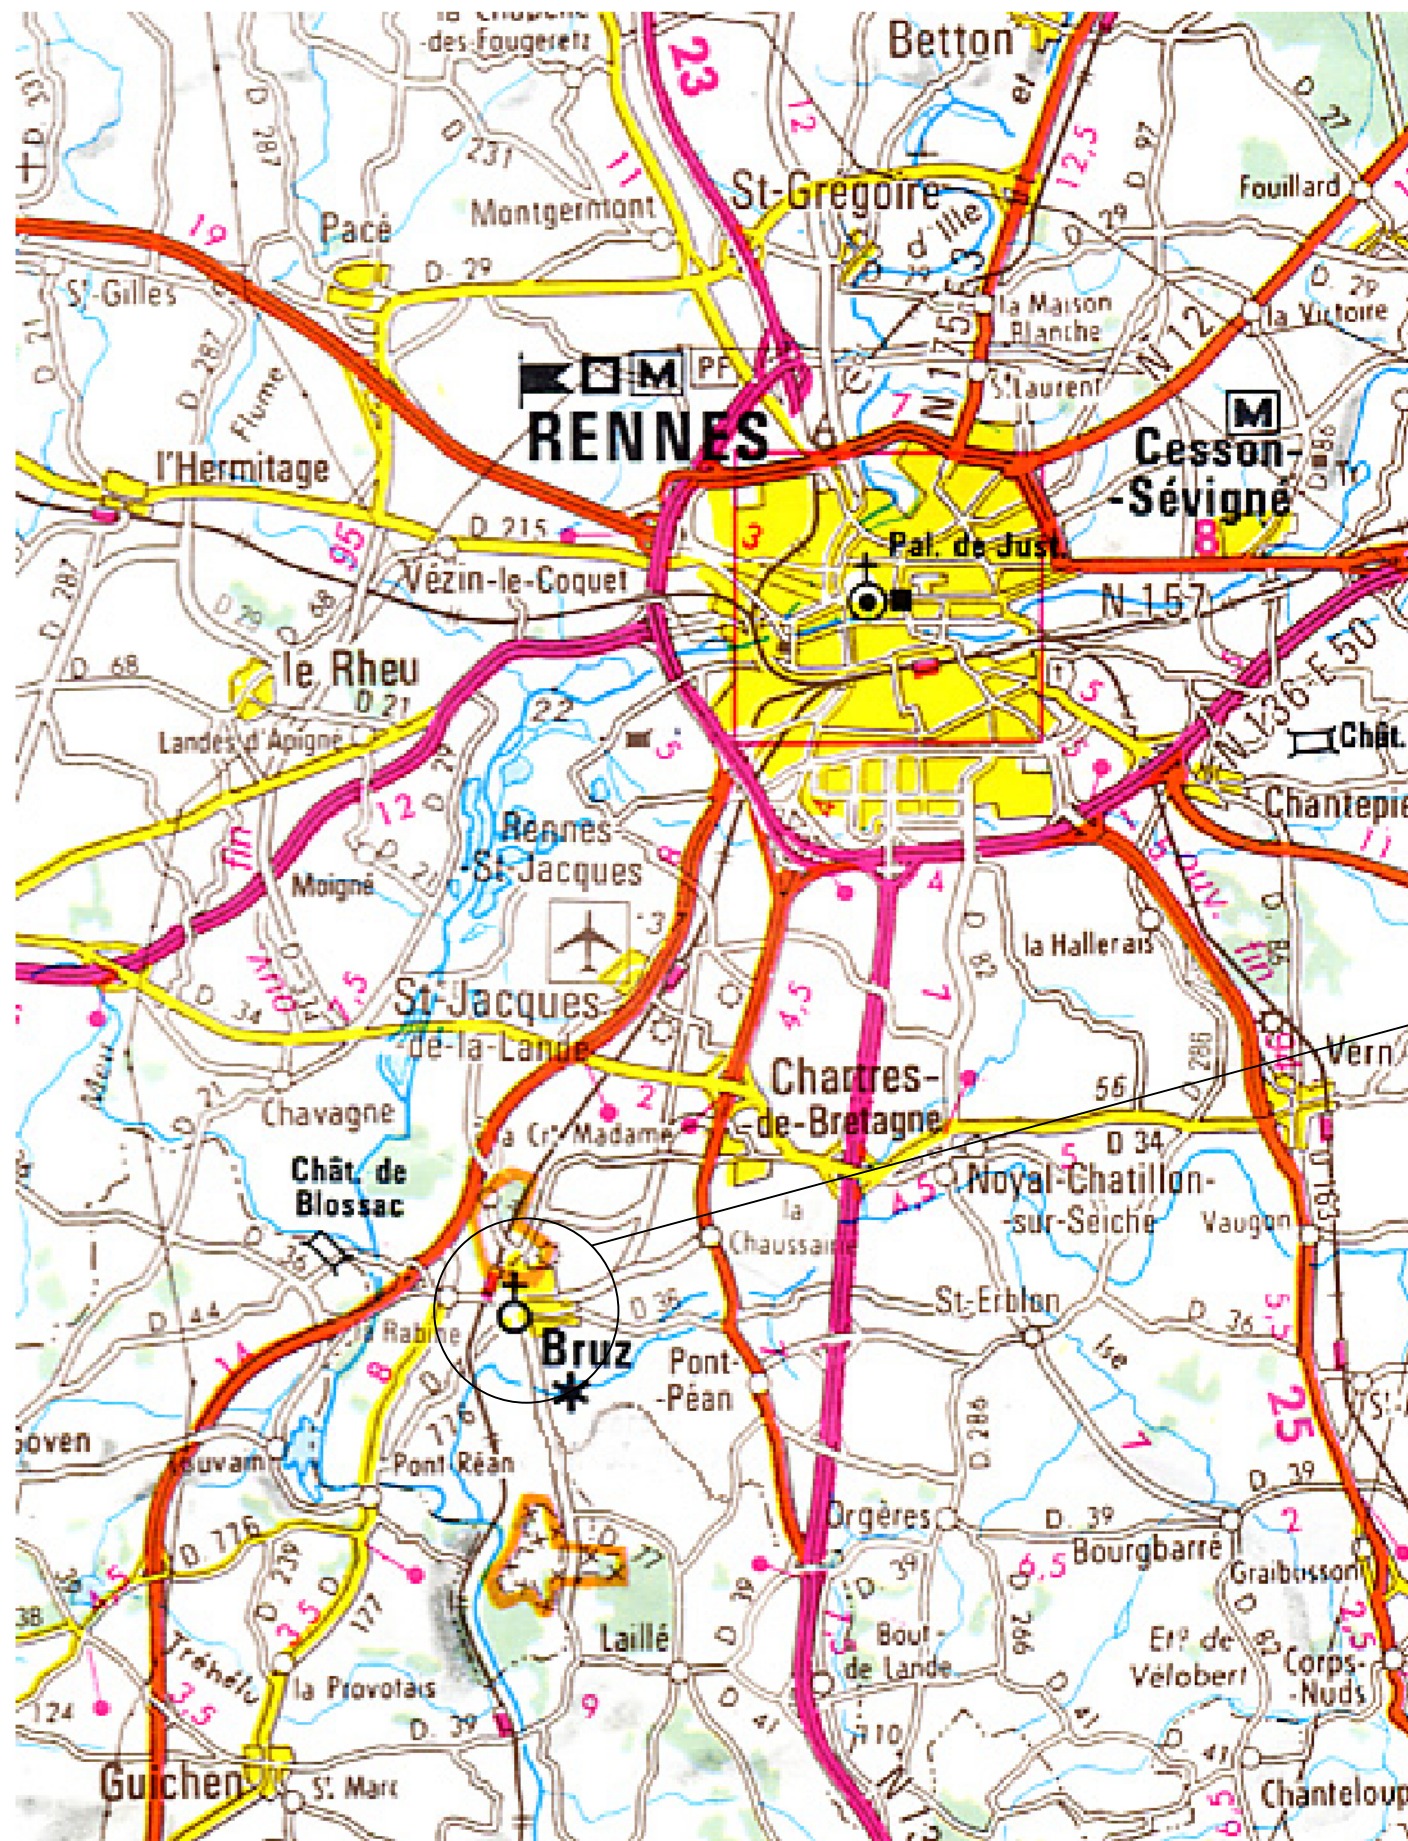

LIEUX DES TRAVAUX

 BMO DE RENNES BP 14 35998 Rennes Cedex 9 Quartier MARGUERITE Rue du Garfflano BP 14 35998 Rennes Cedex 9	Chargé d'affaires : M. RUCET Mme. CHARTIER	BRUZ - 35170 - Quartier Ingénieur général WILTZ	 Secrétariat général pour l'administration				 MINISTÈRE DES ARMÉES ET DES ANCIENS COMBATTANTS <i>Liberté Egalité Fraternité</i>
	Dessiné par : M. QUENOILLERE						
		DCE					
	IG2MI Philippe BRISEMURE Directeur de l'Etablissement du SID Nord-Ouest	Plan de situation	 NORD-OUEST Rennes		Date 16/06/2026	N° Ordre 01 /31	
Echelle : 1/							

PLAN DE MASSE DE
L'ETABLISSEMENT INGENIEUR GENERAL WILTZ
ET DU QUARTIER LT ROMARMIER

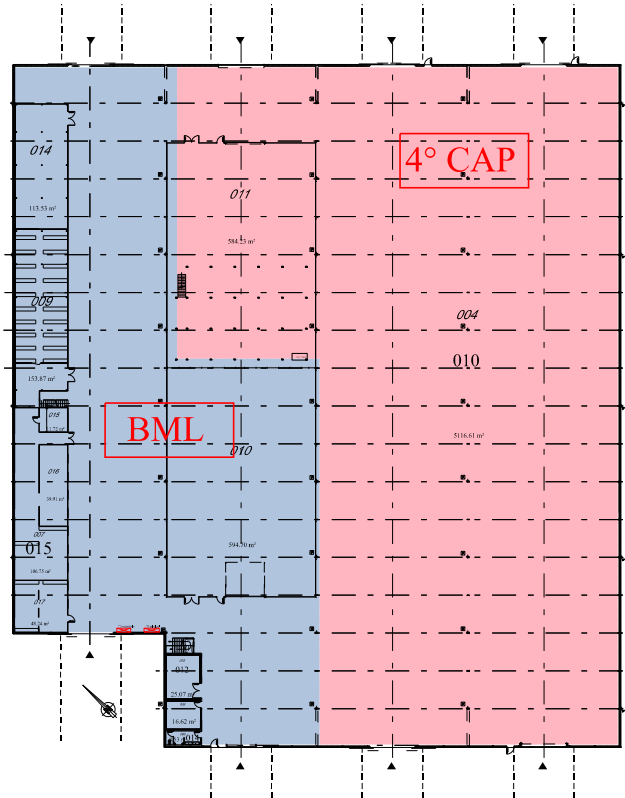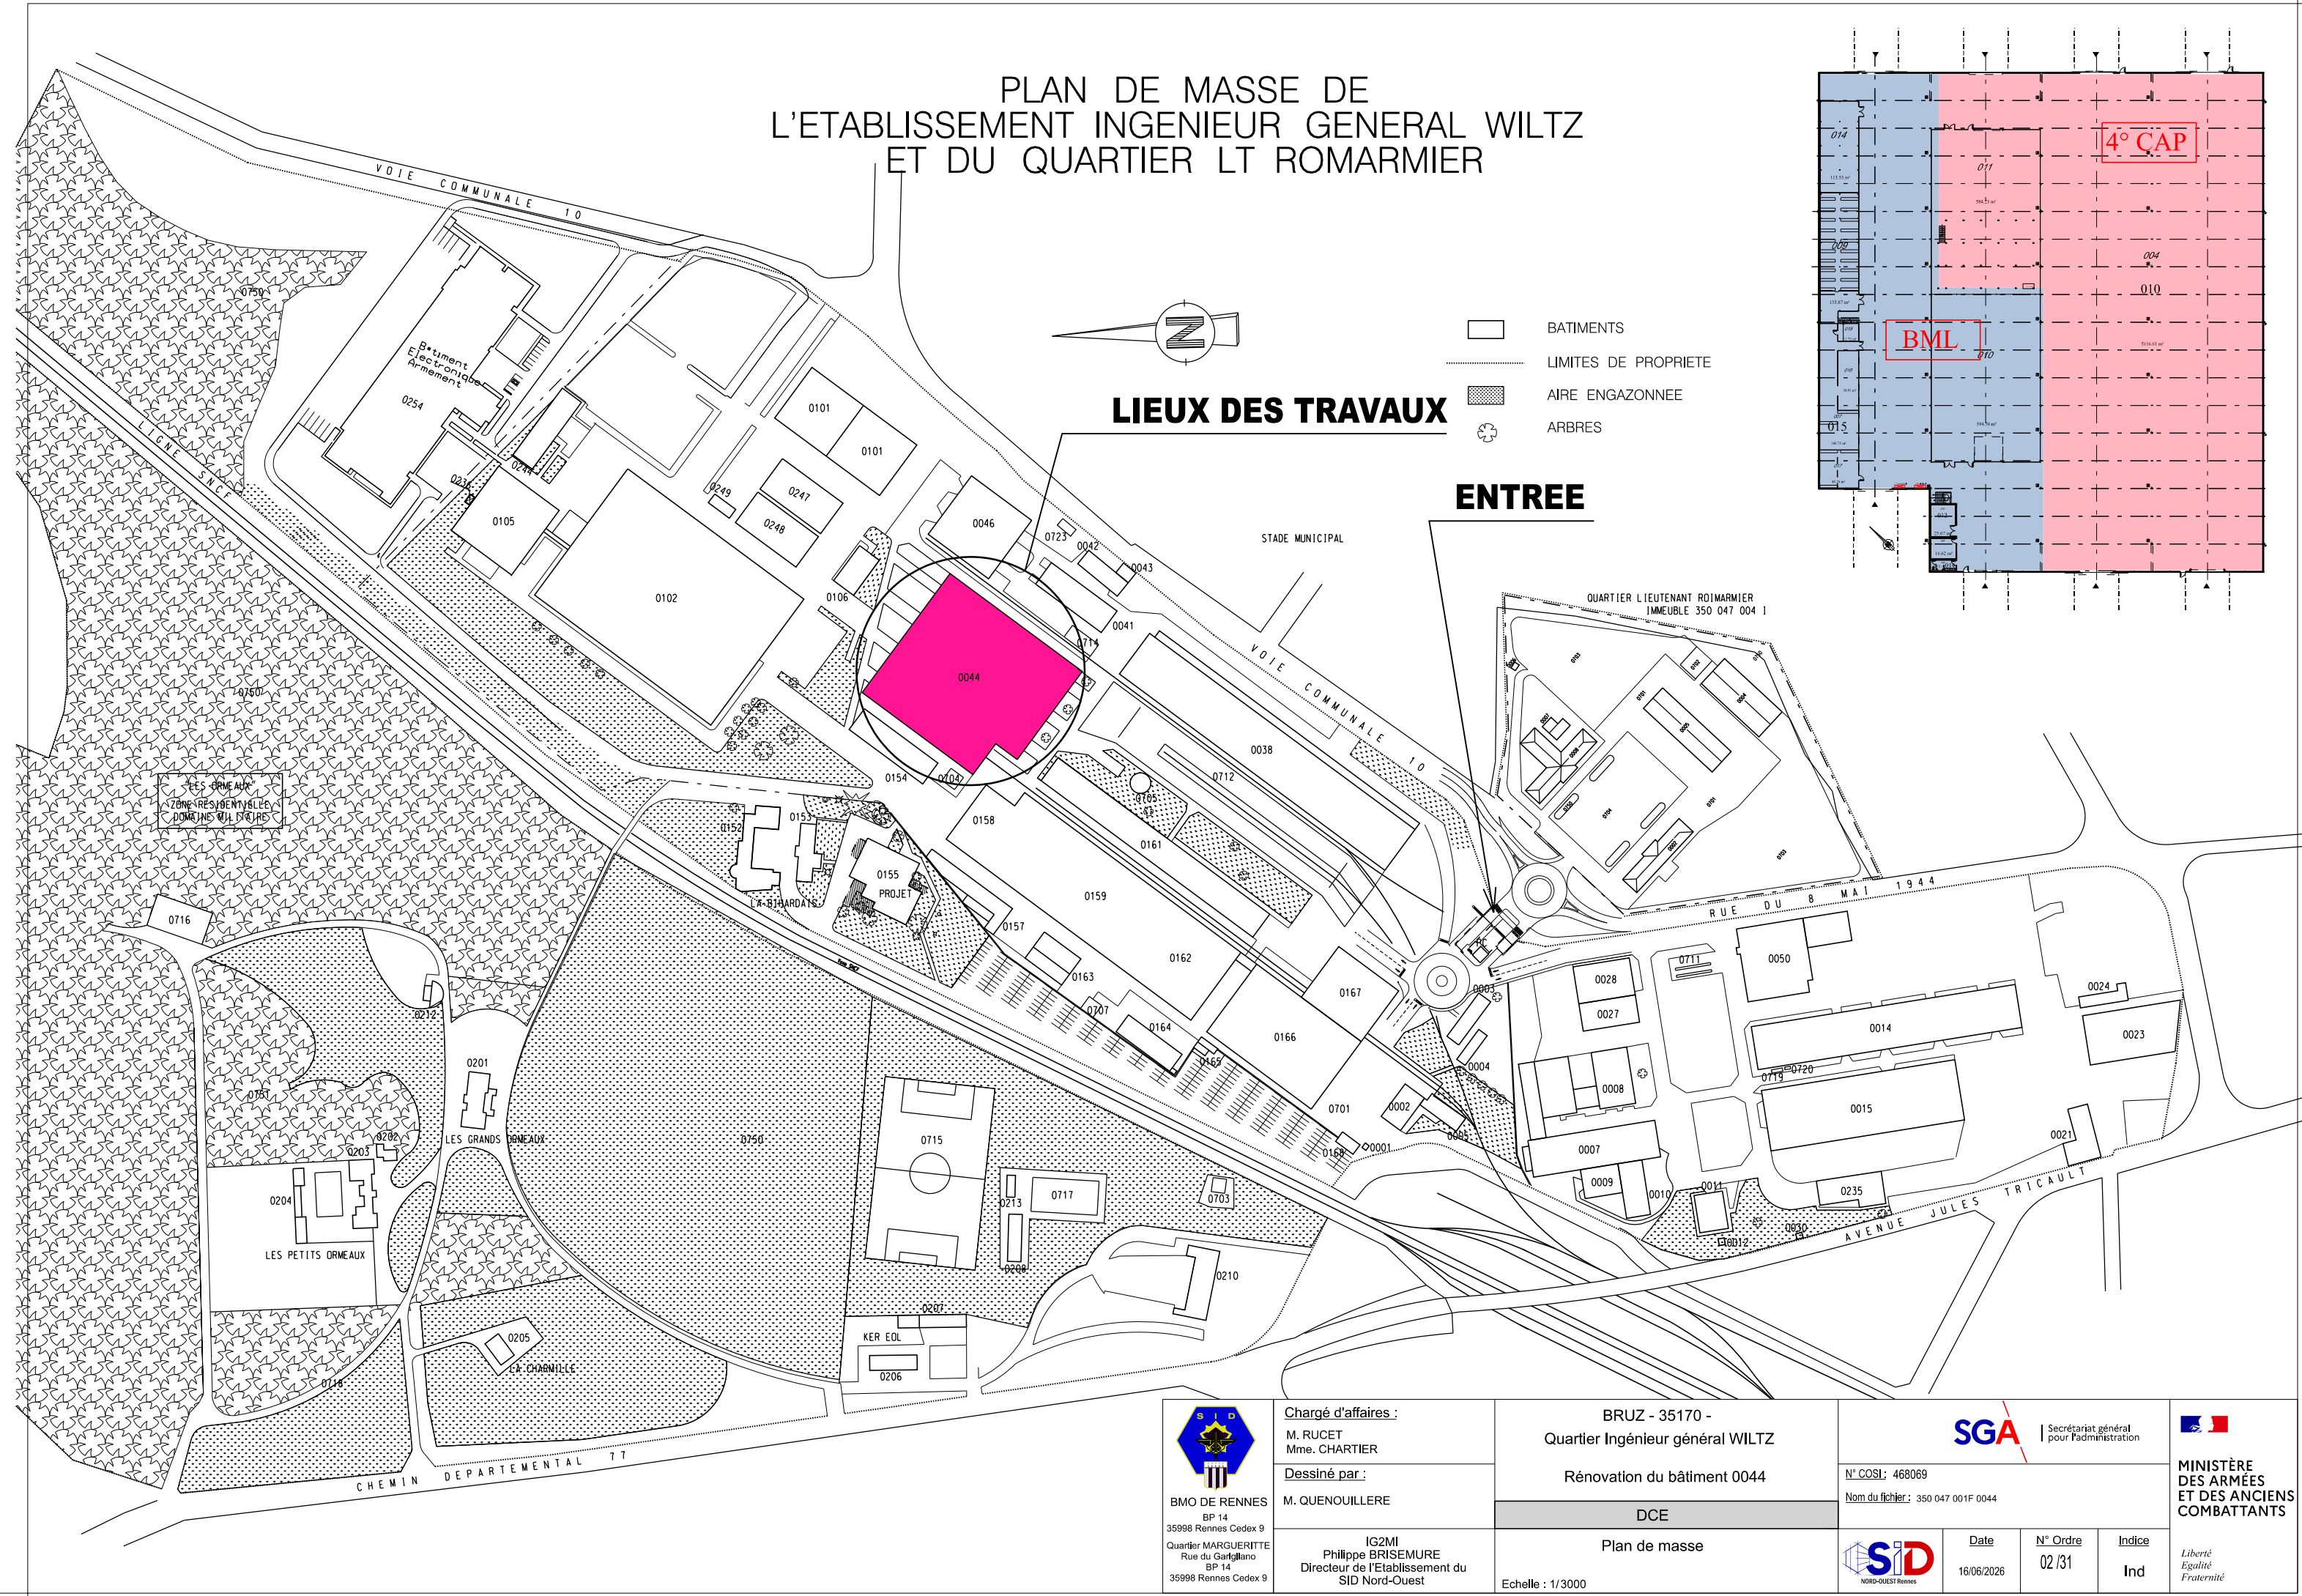


LIEUX DES TRAVAUX

- BATIMENTS
- LIMITES DE PROPRIETE
- AIRE ENGazonNEE
- ARBRES

ENTREE


 BMO DE RENNES BP 14 35998 Rennes Cedex 9 Quartier MARGUERITE Rue du Garigliano BP 14 35998 Rennes Cedex 9	Chargé d'affaires : M. RUCET Mme. CHARTIER	BRUZ - 35170 - Quartier Ingénieur général WILTZ	Secrétariat général pour l'administration		 MINISTÈRE DES ARMÉES ET DES ANCIENS COMBATTANTS		
	Dessiné par : M. QUENOILLERE					Rénovation du bâtiment 0044	
	IG2MI Philippe BRISEMURE Directeur de l'Etablissement du SID Nord-Ouest	DCE	N° COSI : 468069 Nom du fichier : 350 047 001F 0044	 NORD-OUEST Rennes	Date 16/06/2026	N° Ordre 02 /31	Indice Ind
	Plan de masse		Liberté Egalité Fraternité				

Echelle : 1/3000

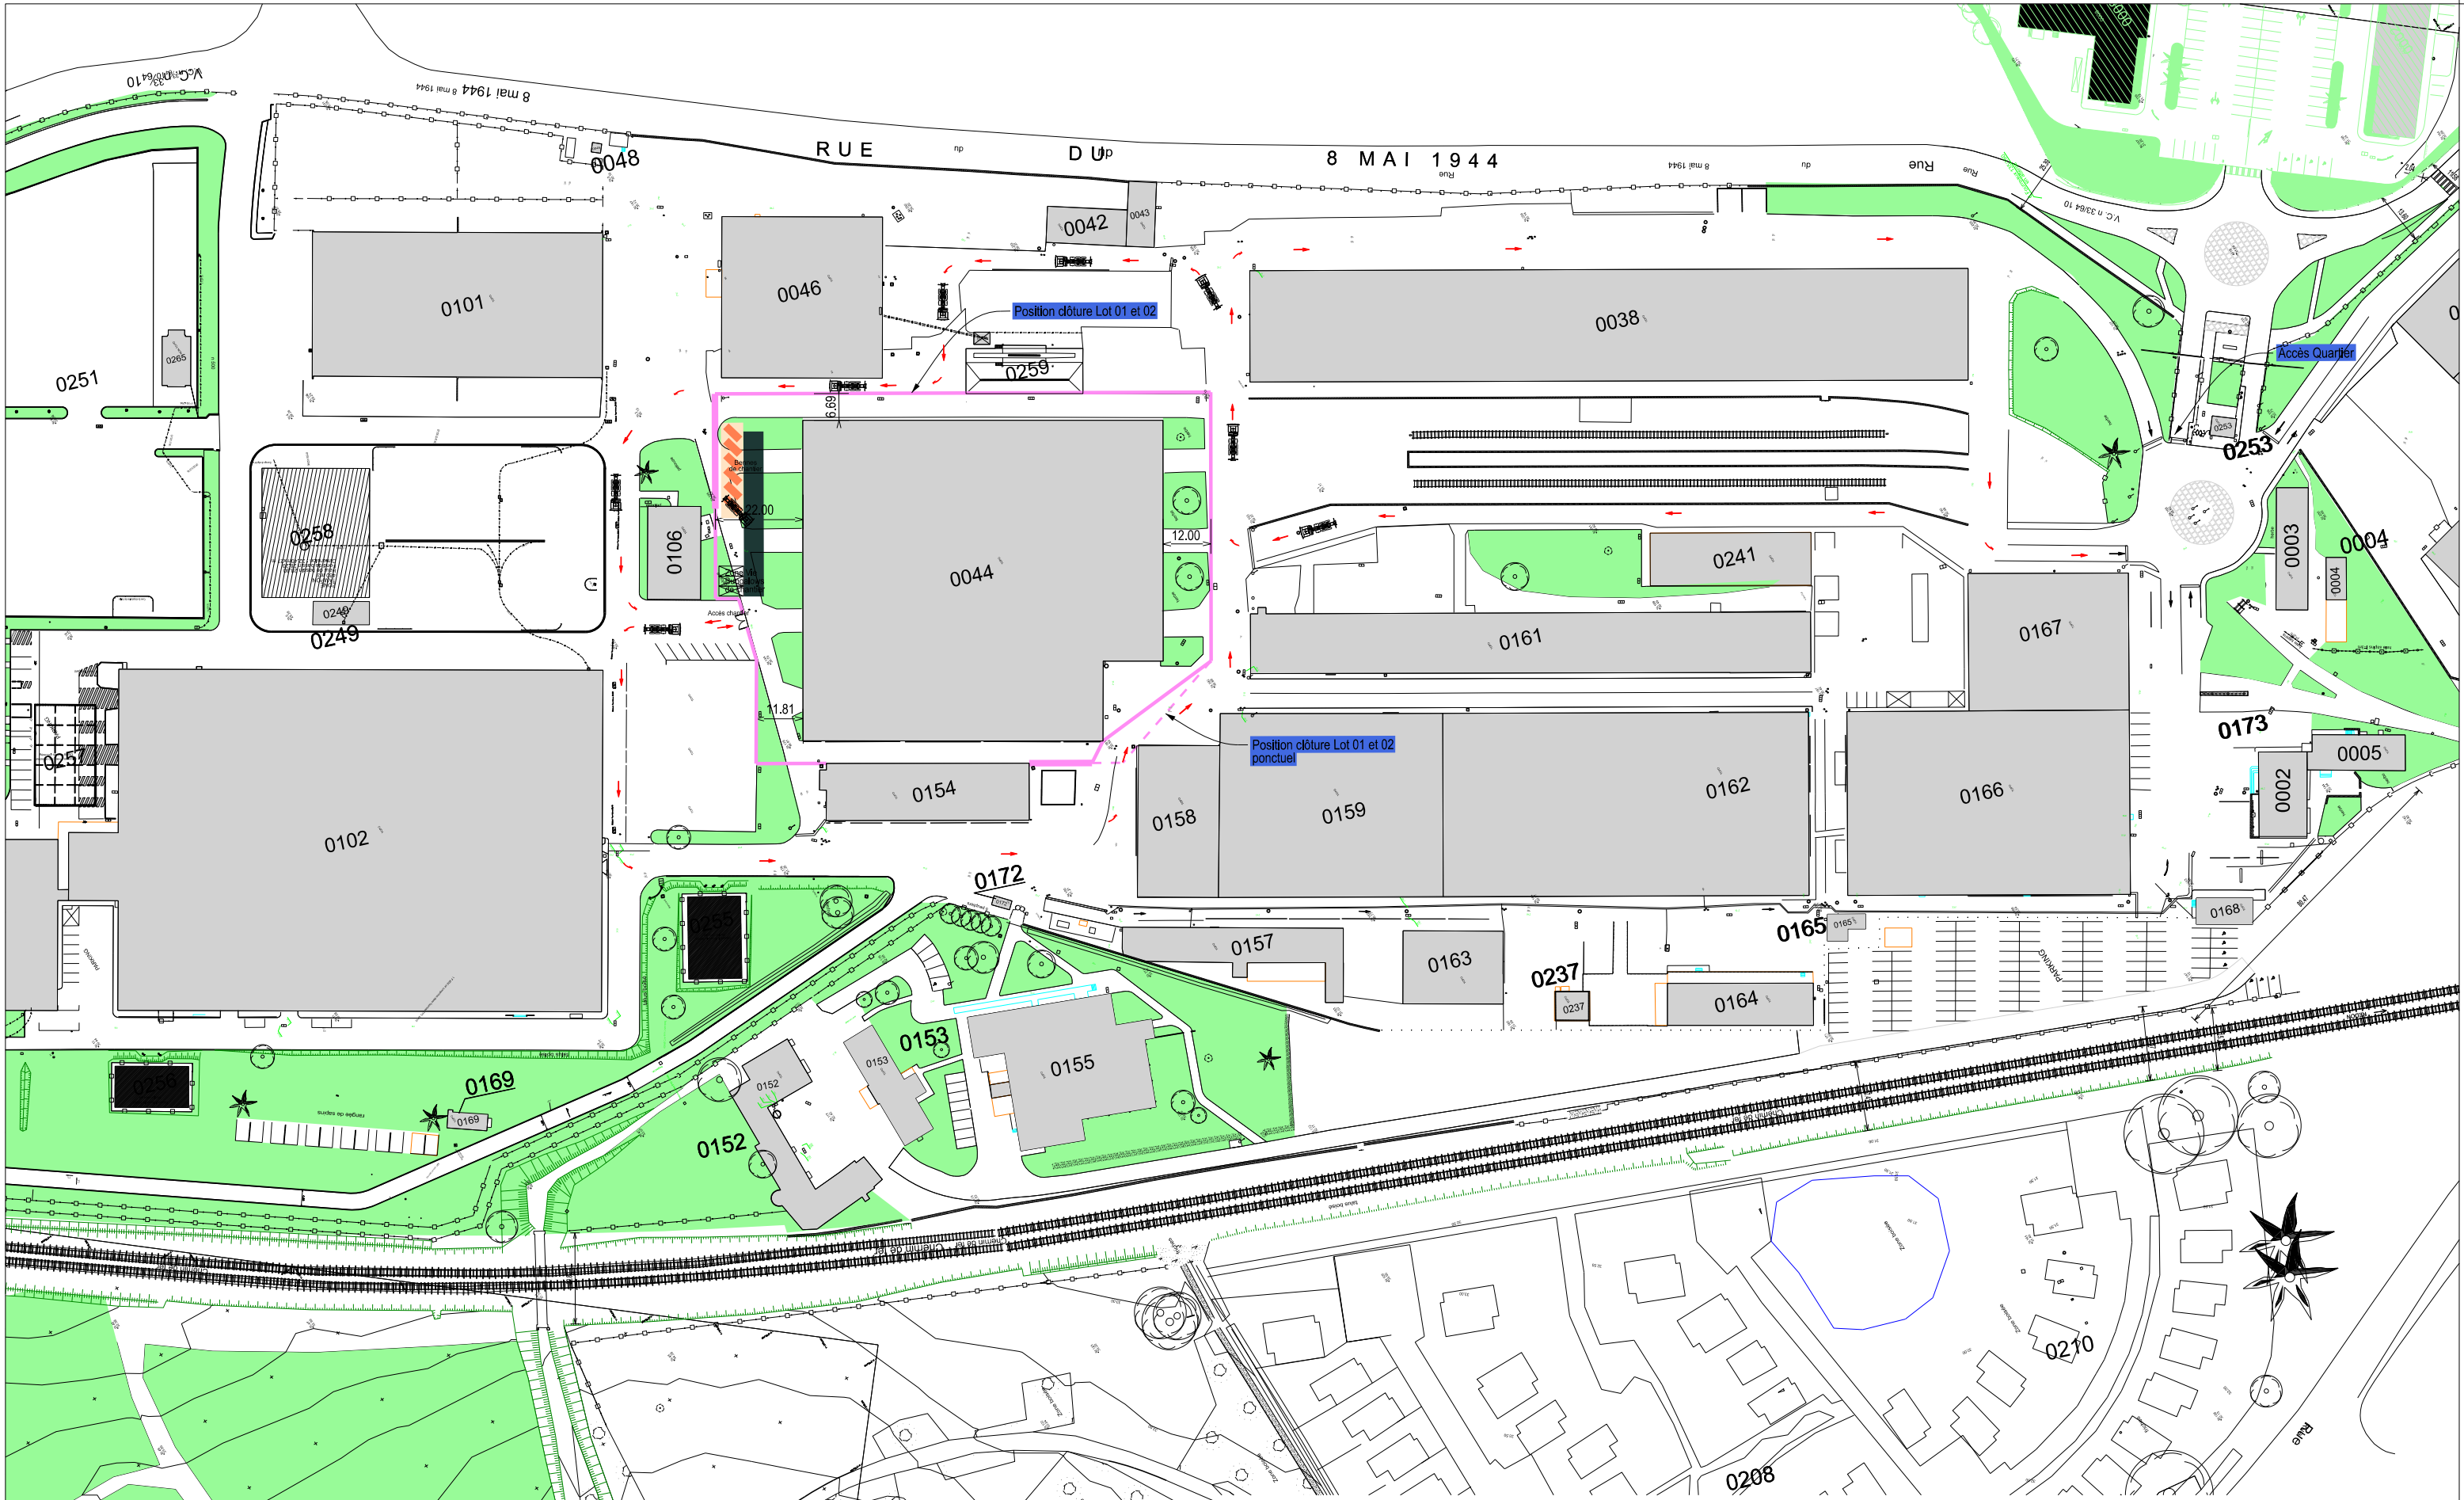

 BMO DE RENNES BP 14 35998 Rennes Cedex 9 Quartier MARGUERITE Rue du Garigliano BP 14 35998 Rennes Cedex 9	Chargé d'affaires : M. RUCET Mme. CHARTIER	BRUZ - 35170 - Quartier Ingénieur général WILTZ		 Secrétariat général pour l'administration		 MINISTÈRE DES ARMÉES ET DES ANCIENS COMBATTANTS	
	Dessiné par : M. QUENOILLERE	Rénovation du bâtiment 0044		N° COSI : 468069 Nom du fichier : 350 047 001F 0044		Liberté Egalité Fraternité	
	IG2MI Philippe BRISEMURE Directeur de l'Etablissement du SID Nord-Ouest	DCE Plan de masse Installation de chantier Phase 01 Echelle : 1/1500		 NORD-OUEST Rennes	Date 16/06/2026	N° Ordre 03 /31	Indice Ind



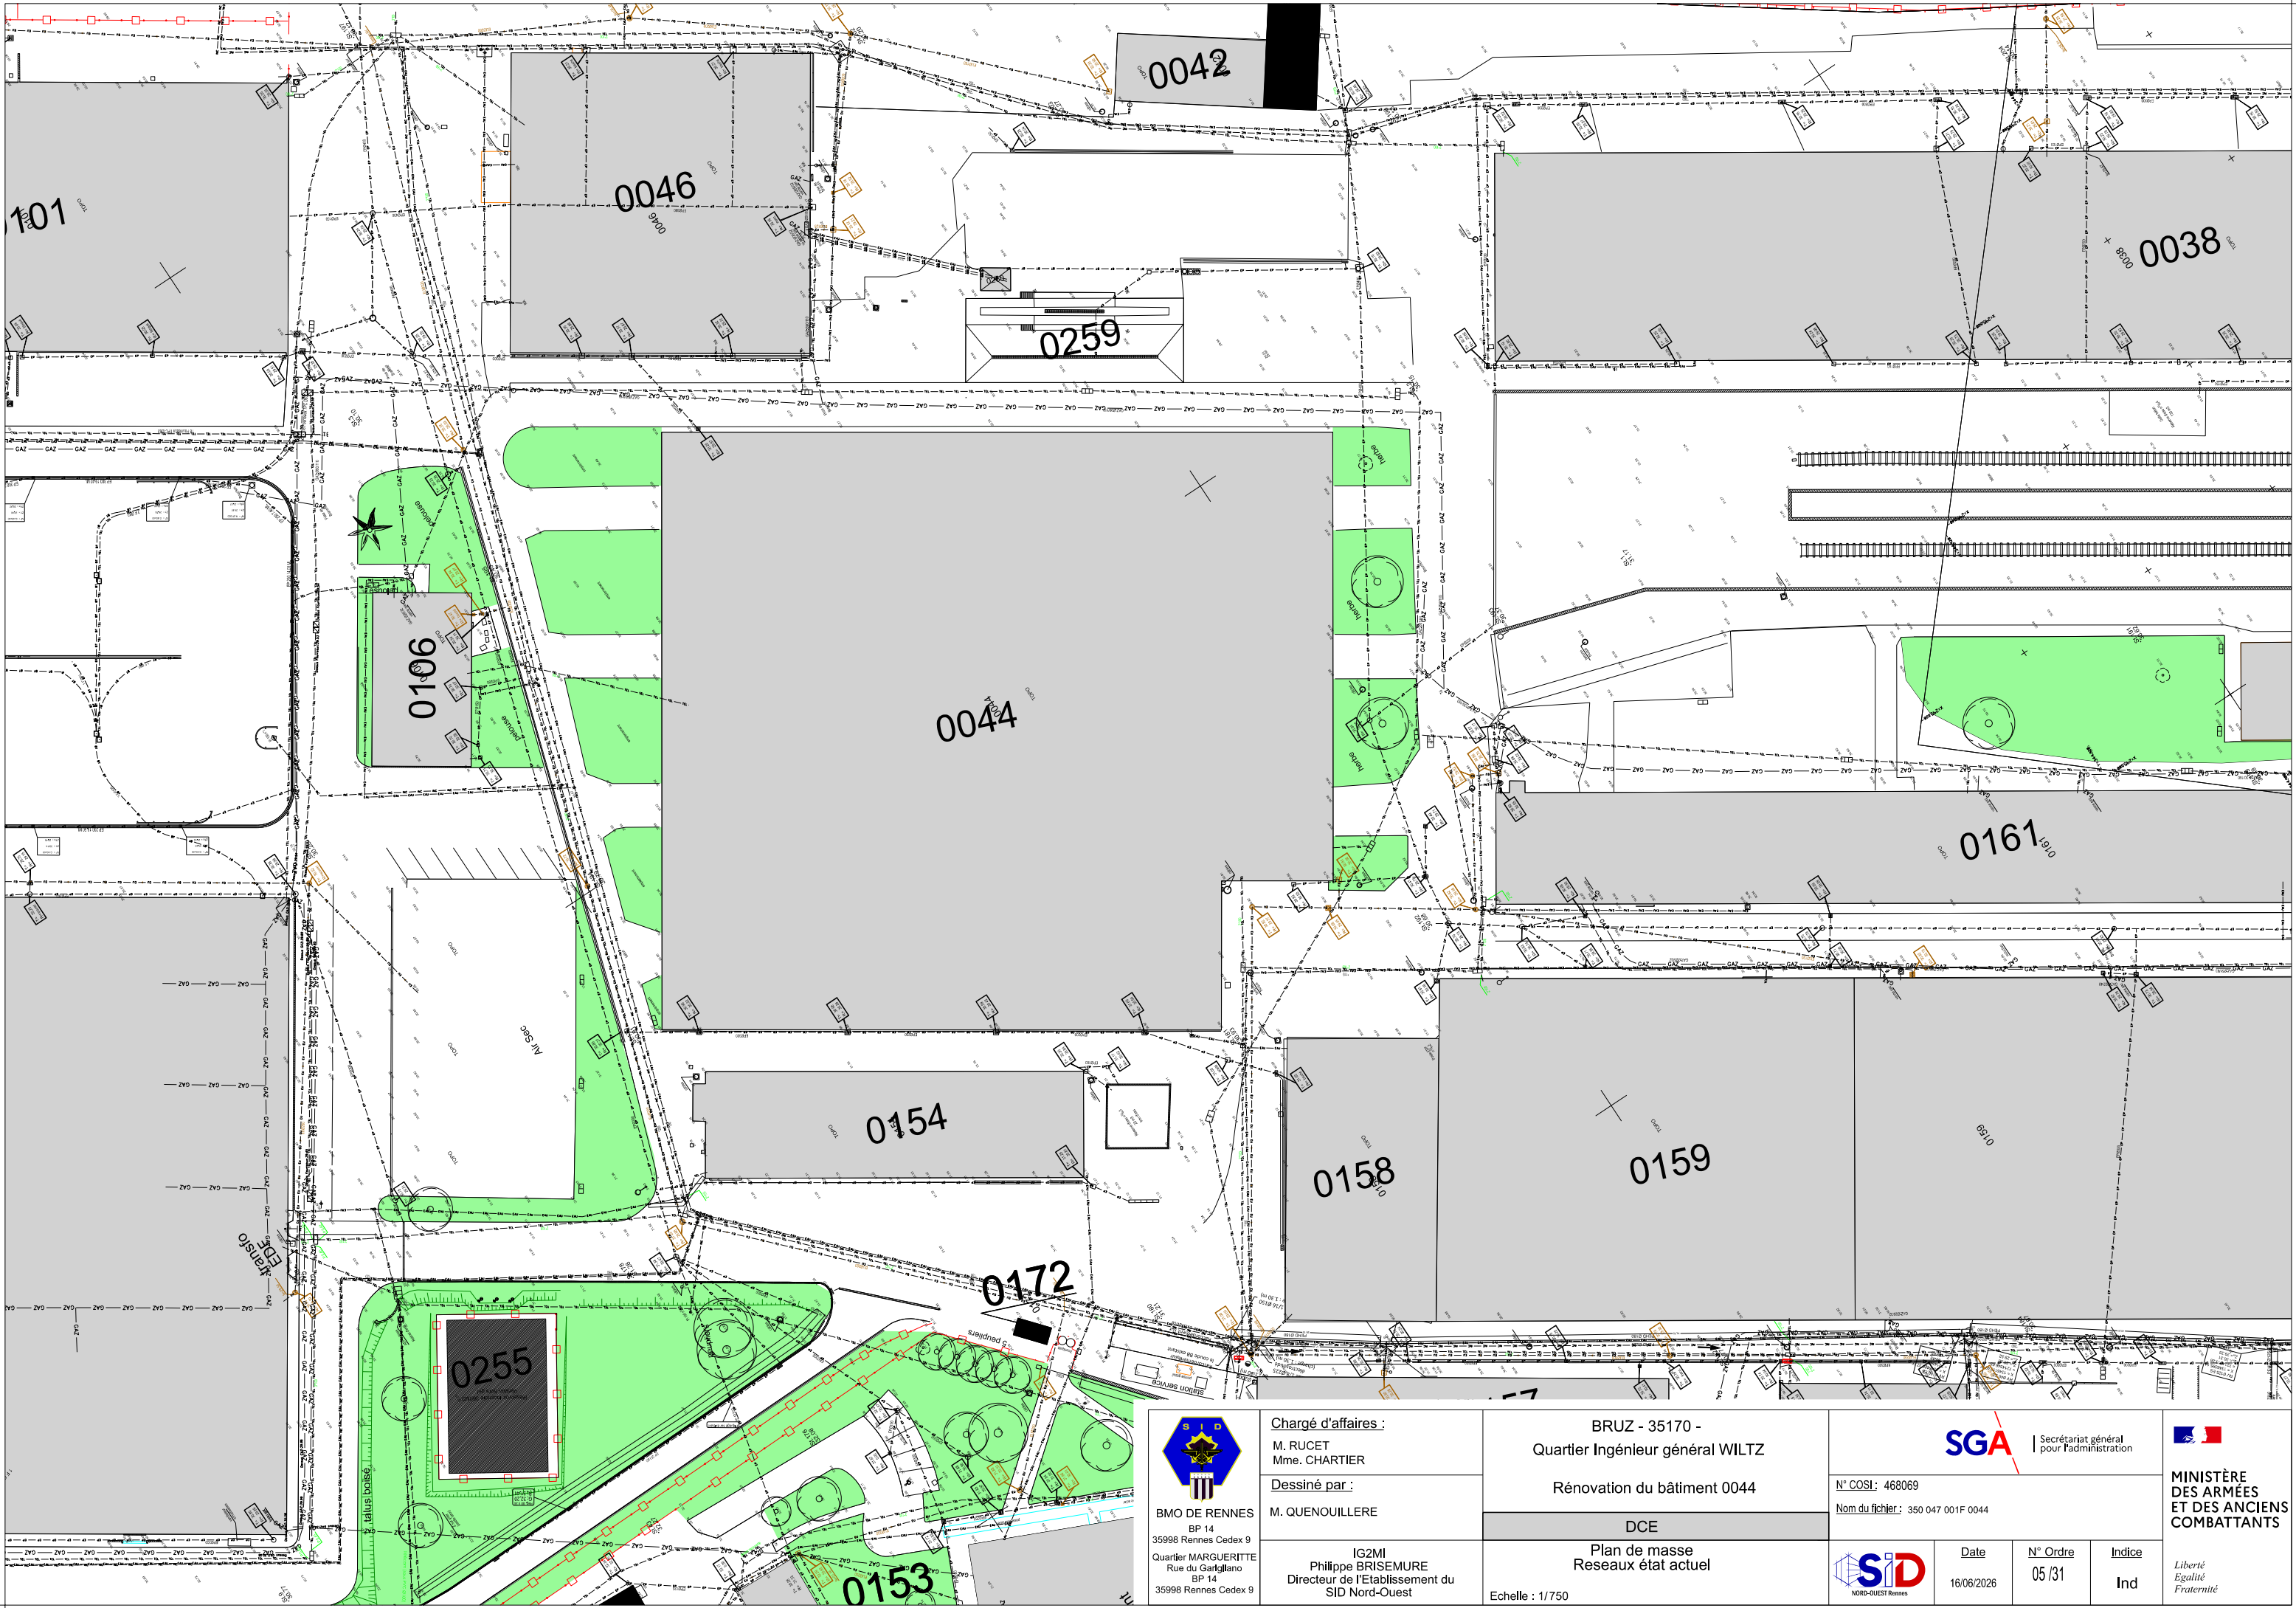

BMO DE RENNES
BP 14
35998 Rennes Cedex 9
Quartier MARGUERITE
Rue du Garfllano
BP 14
35998 Rennes Cedex 9

Chargé d'affaires :
M. RUCET
Mme. CHARTIER

Dessiné par :
M. QUENOILLERE

IG2MI
Philippe BRISEMURE
Directeur de l'Etablissement du
SID Nord-Ouest

BRUZ - 35170 -
Quartier Ingénieur général WILTZ

Rénovation du bâtiment 0044

DCE

Plan de masse
Reseaux état actuel

Echelle : 1/750


SGA | Secrétariat général pour l'administration

N° COSI : 468069
Nom du fichier : 350 047 001F 0044

Date	N° Ordre	Indice
16/06/2026	05 /31	Ind


**MINISTÈRE
DES ARMÉES
ET DES ANCIENS
COMBATTANTS**

Liberté
Egalité
Fraternité

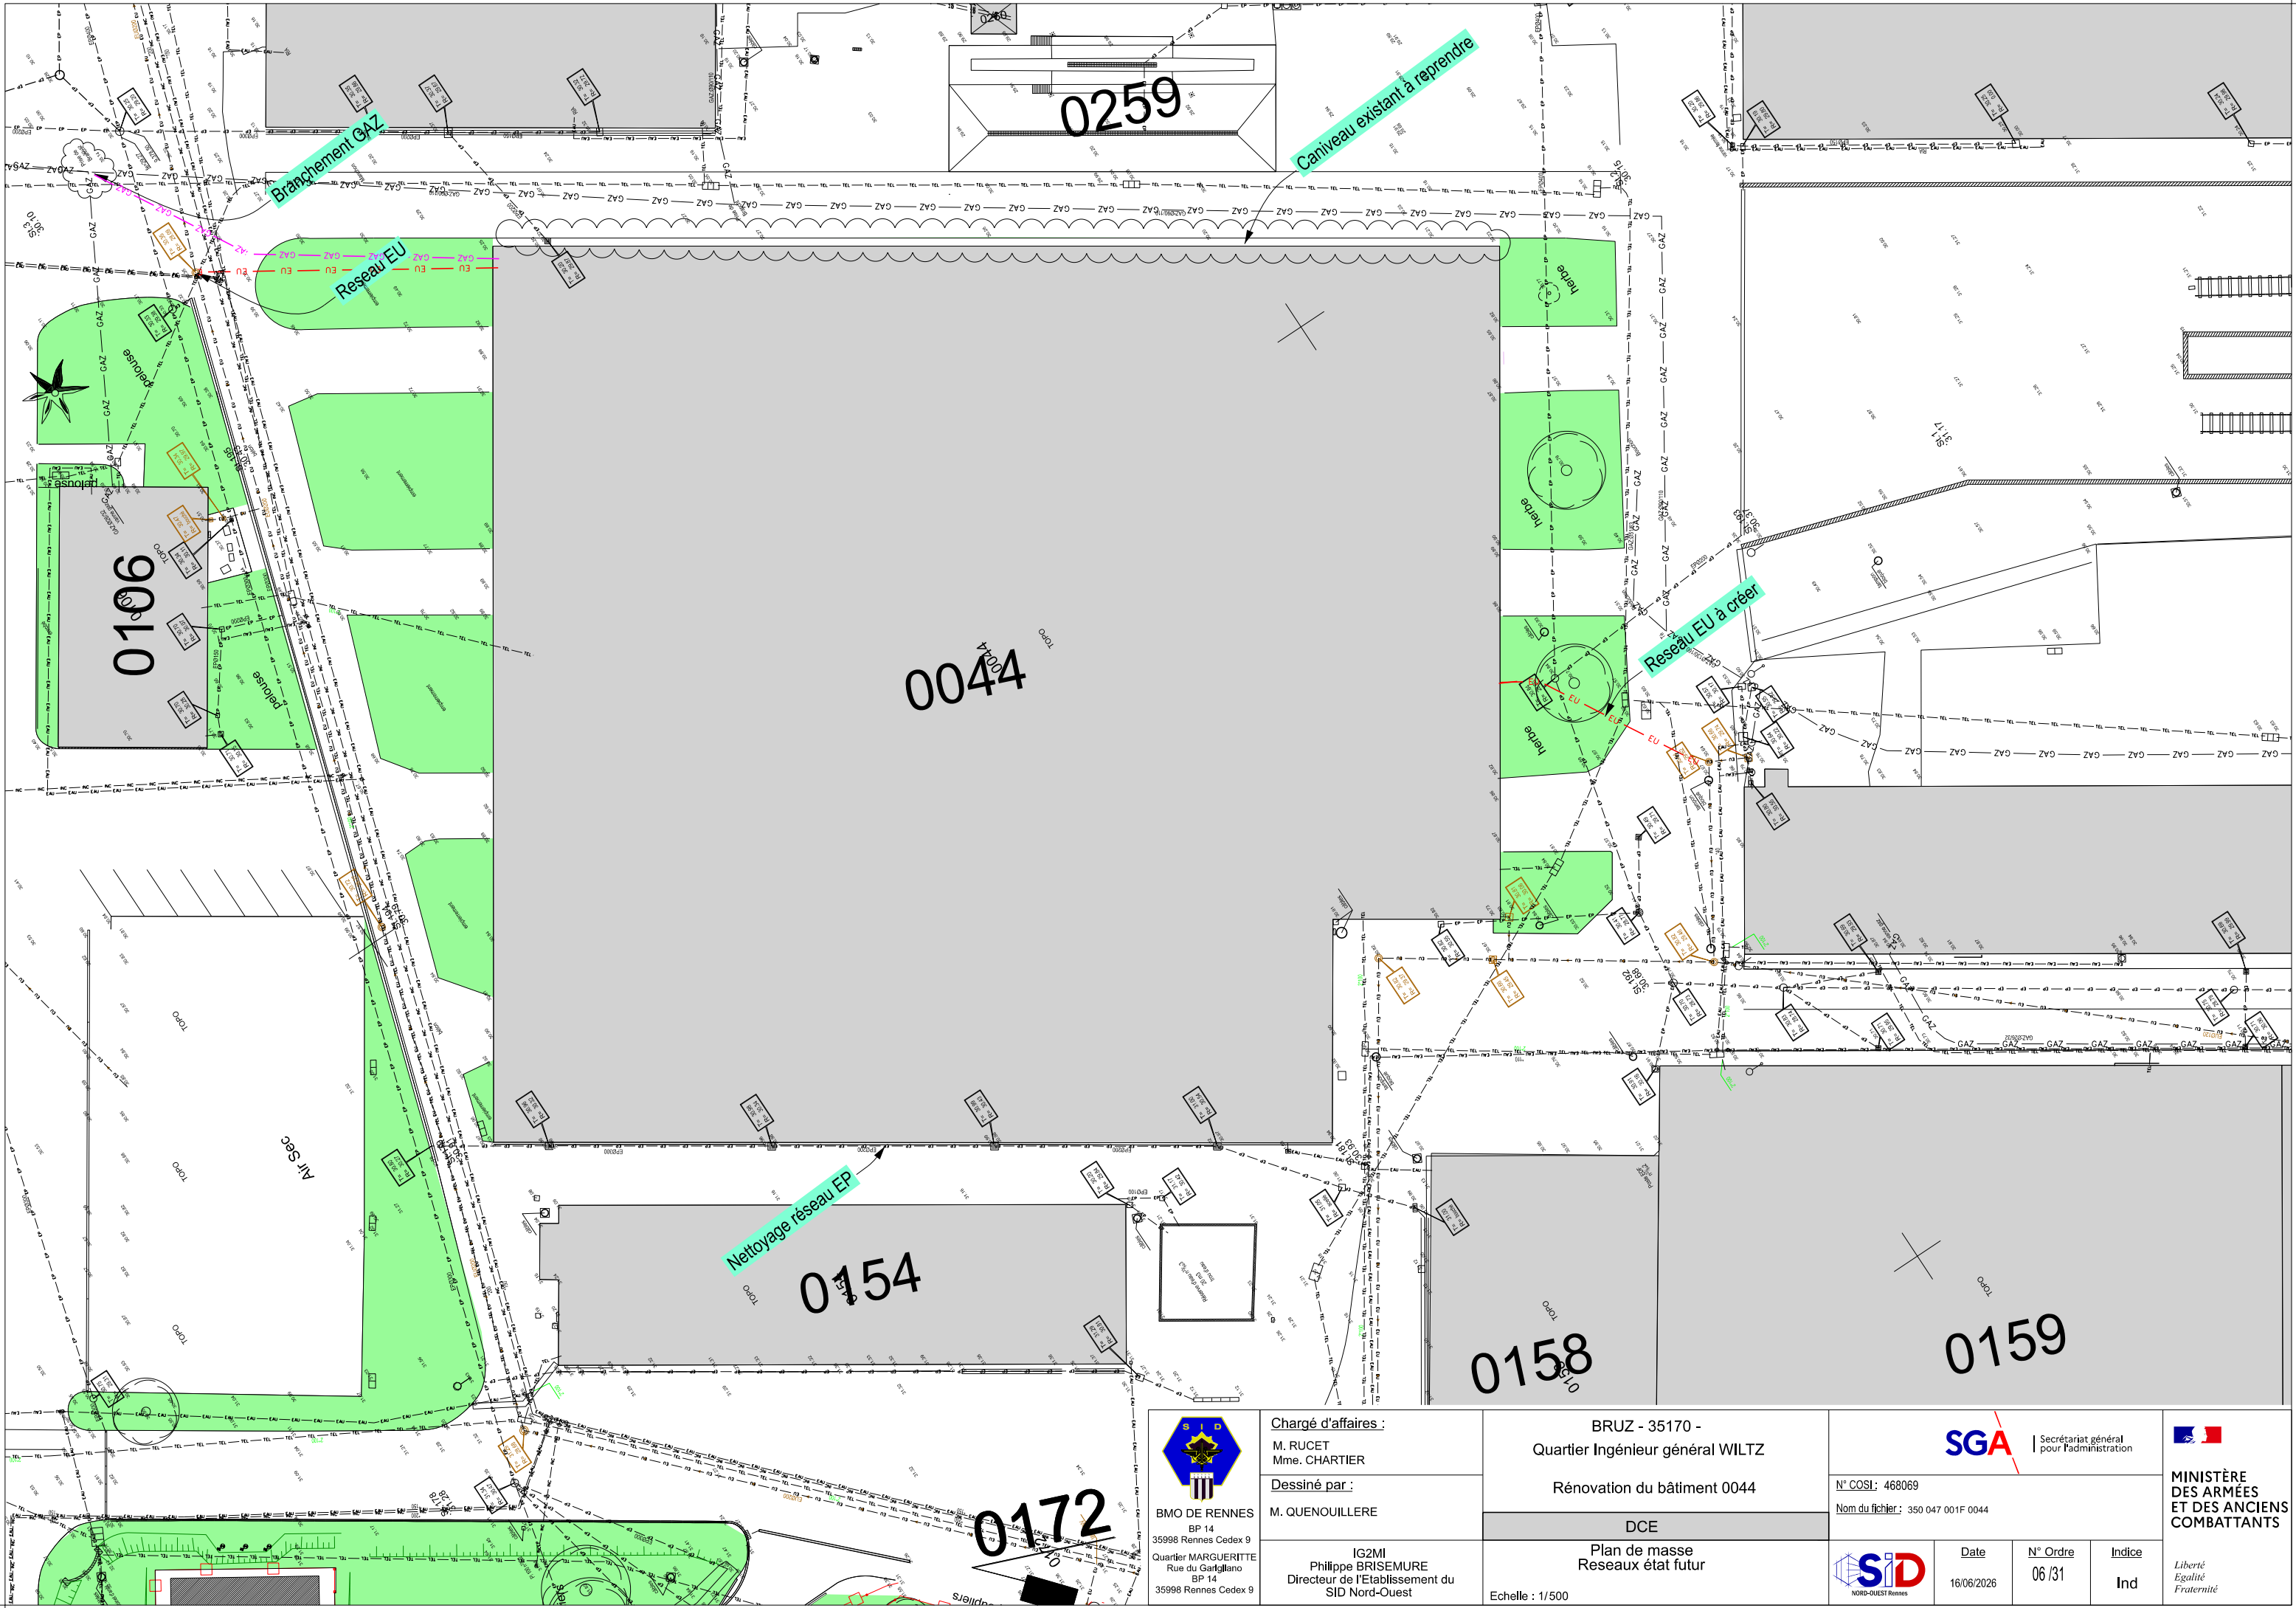

BMO DE RENNES
BP 14
35998 Rennes Cedex 9
Quartier MARGUERITE
Rue du Garigliano
BP 14
35998 Rennes Cedex 9

Chargé d'affaires :
M. RUCET
Mme. CHARTIER

Dessiné par :
M. QUENOILLERE

IG2MI
Philippe BRISEMURE
Directeur de l'Etablissement du
SID Nord-Ouest

BRUZ - 35170 -
Quartier Ingénieur général WILTZ

Rénovation du bâtiment 0044

DCE

Plan de masse
Reseaux état futur

Echelle : 1/500

SGA | Secrétariat général
pour l'administration



N° COSI : 468069
Nom du fichier : 350 047 001F 0044

SID
NORD-OUEST Rennes

Date	N° Ordre	Indice
16/06/2026	06 /31	Ind


MINISTÈRE
DES ARMÉES
ET DES ANCIENS
COMBATTANTS

Liberté
Egalité
Fraternité

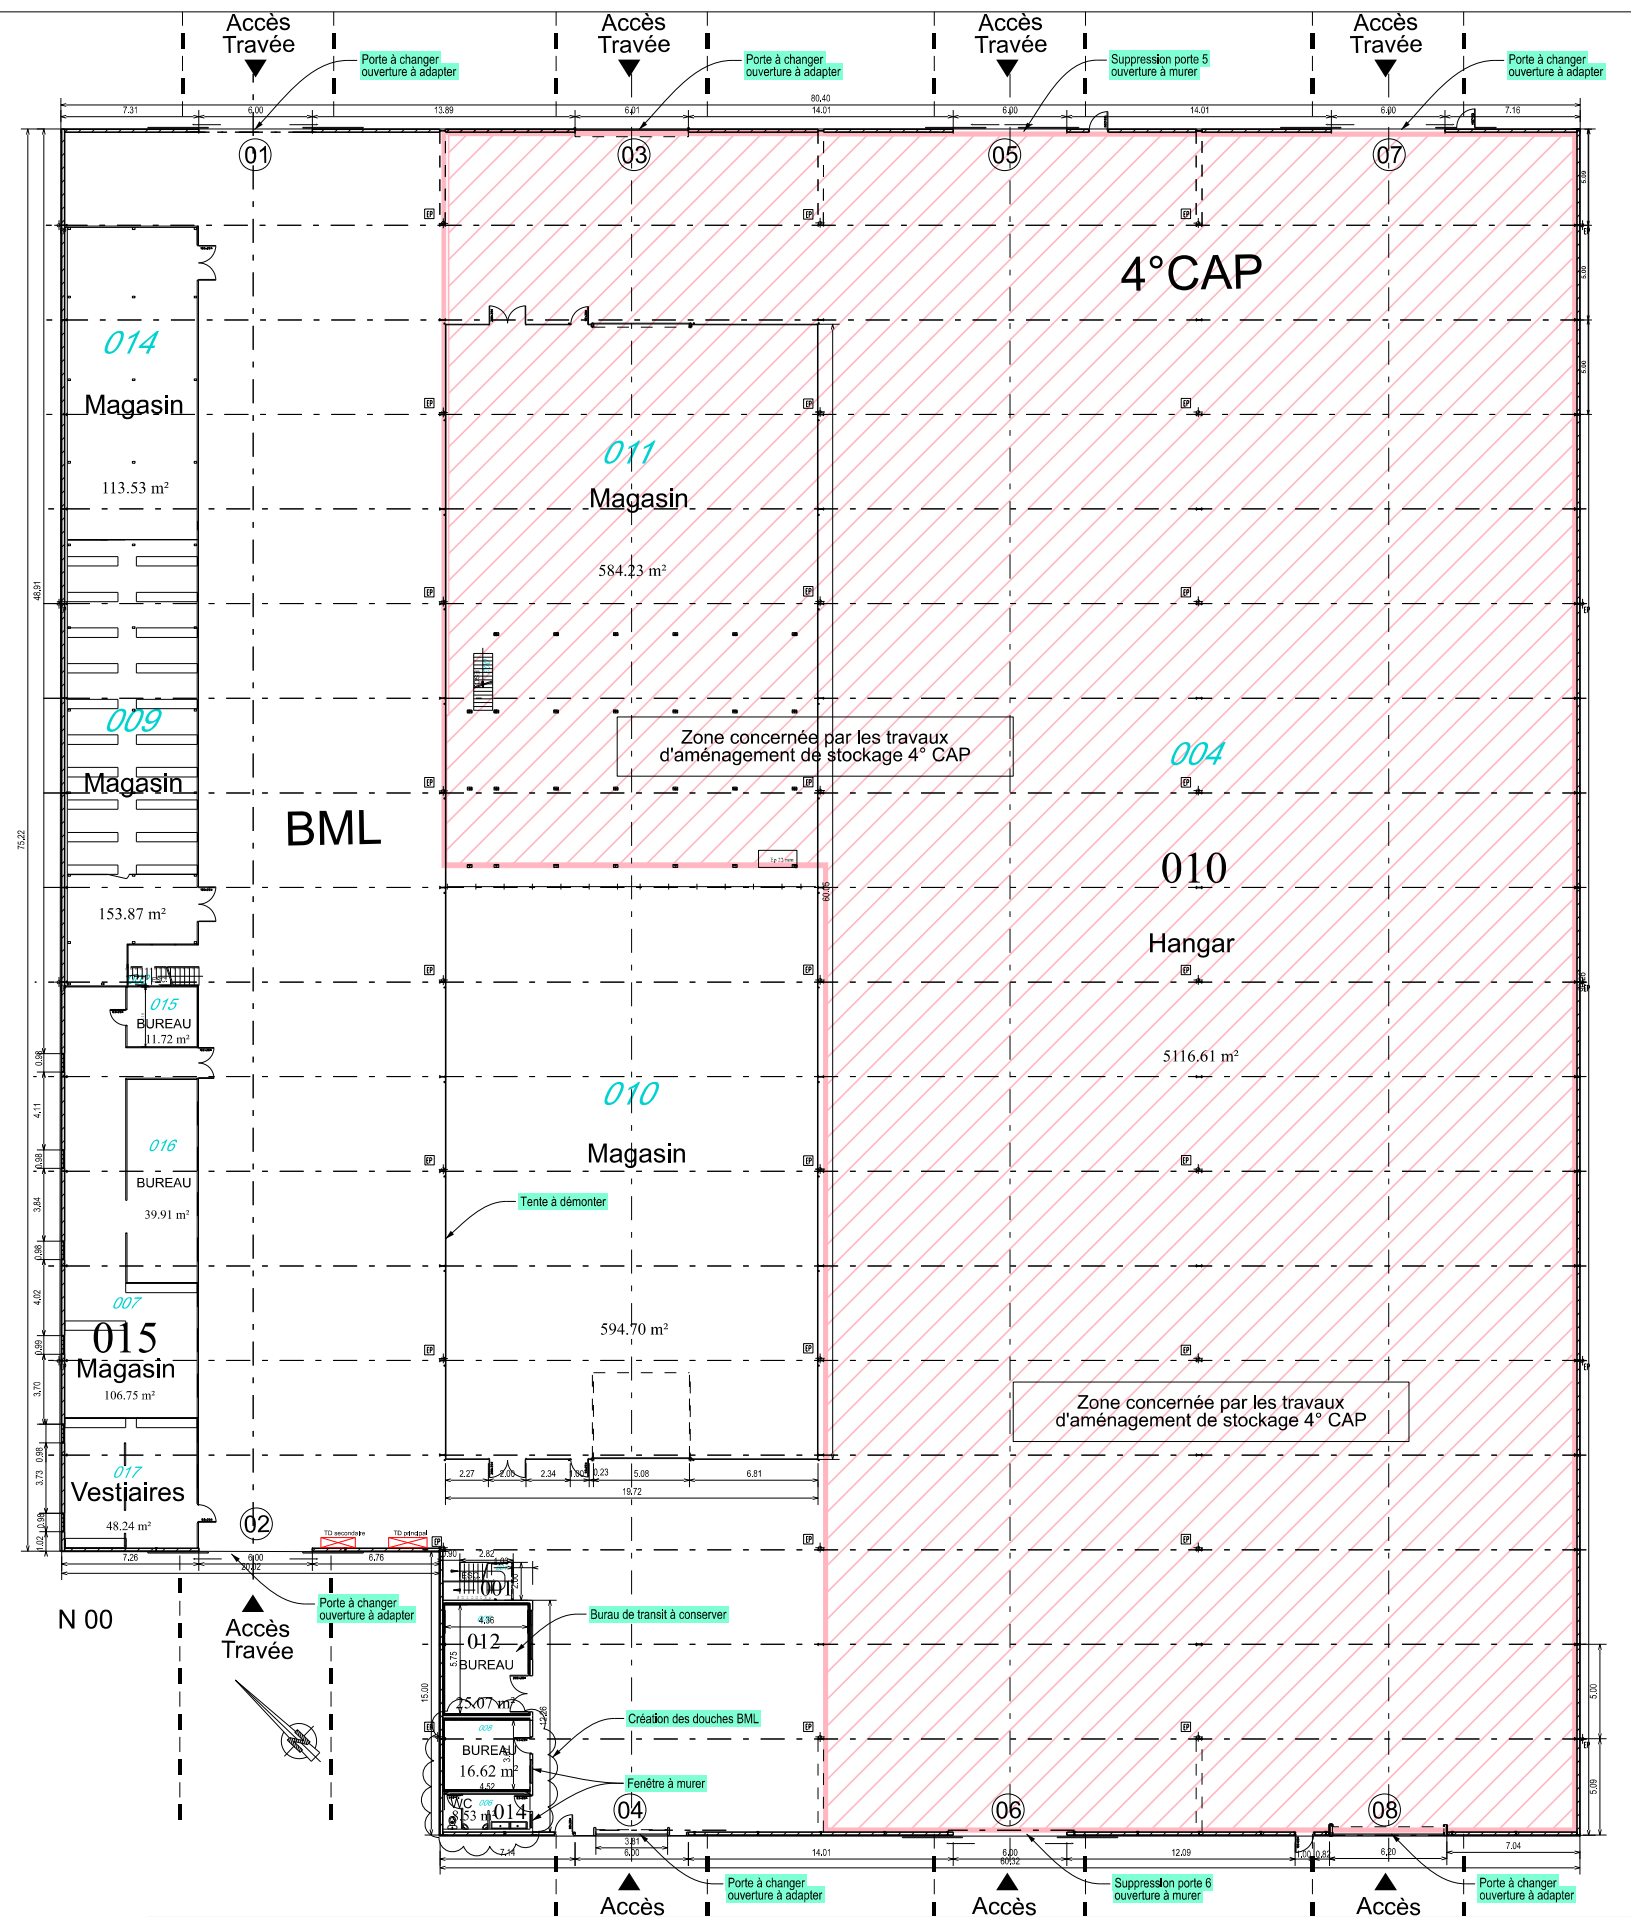
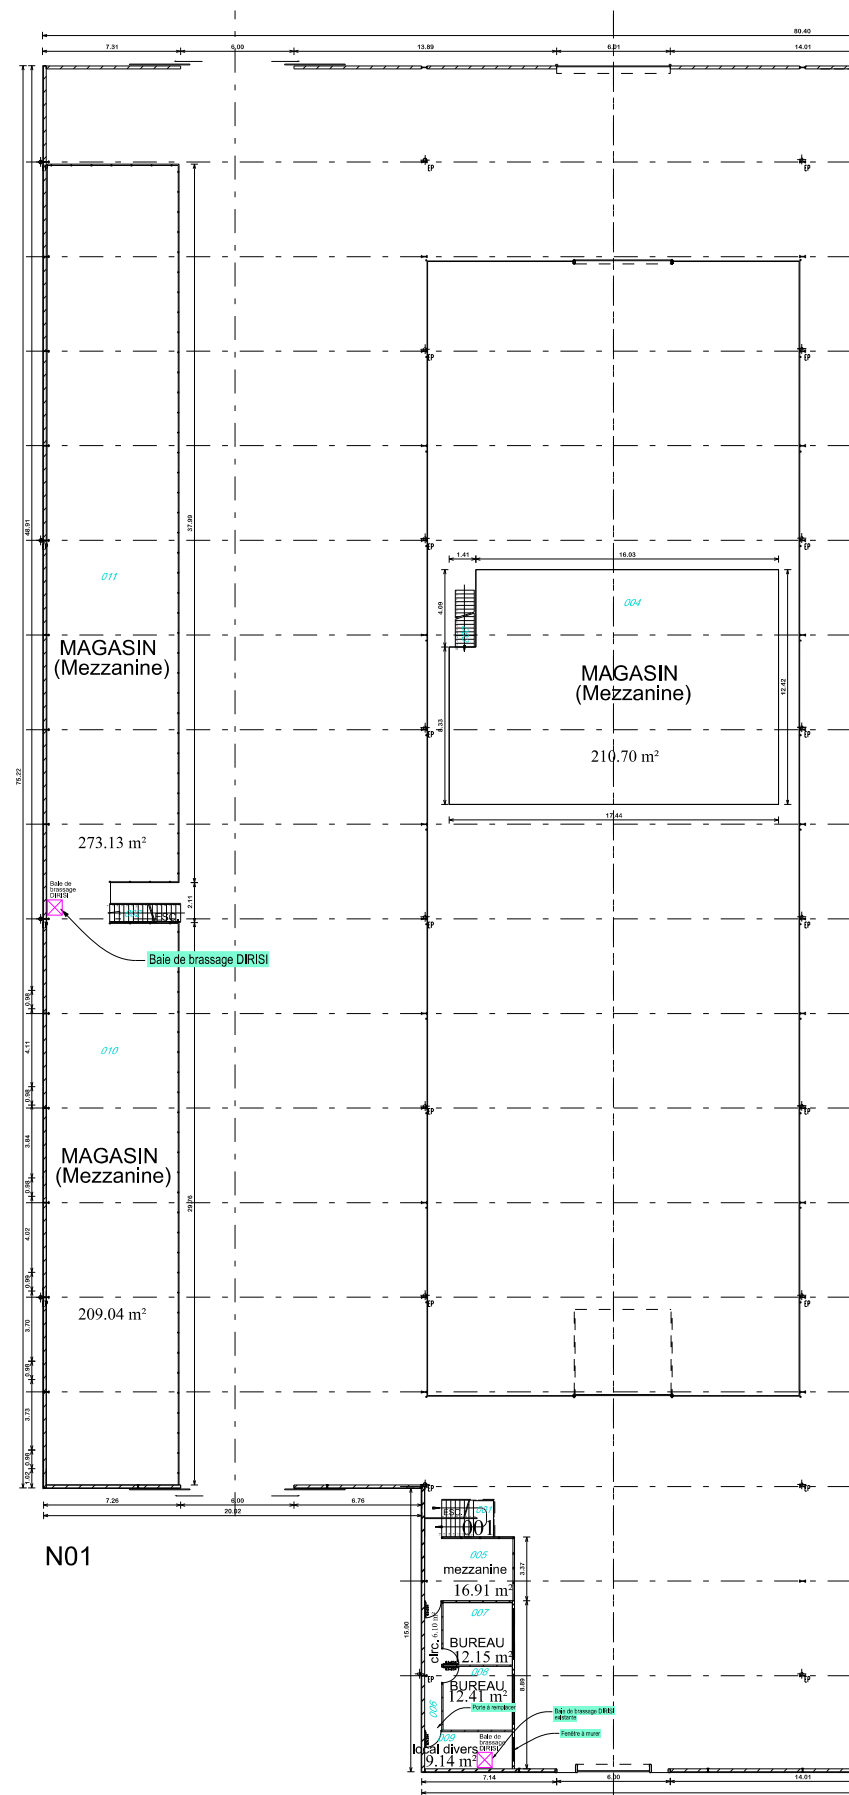


 BMO DE RENNES BP 14 35998 Rennes Cedex 9 Quartier MARGUERITTE Rue du Garigliano BP 14 35998 Rennes Cedex 9	Chargé d'affaires : M. RUCET Mme. CHARTIER	BRUZ - 35170 - Quartier Ingénieur général WILTZ	 Secrétariat général pour l'administration				 MINISTÈRE DES ARMÉES ET DES ANCIENS COMBATTANTS <i>Liberté Egalité Fraternité</i>	
	Dessiné par : M. QUENOILLERE		Rénovation du bâtiment 0044	N° COSI : 468069 Nom du fichier : 350 047 001F 0044				
	IG2MI Philippe BRISEMURE Directeur de l'Etablissement du SID Nord-Ouest	DCE	 SID NORD-OUEST Rennes		Date 16/06/2026	N° Ordre 07 /31		Indice Ind
	Plan RDC et étage Etat actuel	Echelle : 1/400						

Liberté
Égalité
Fraternité

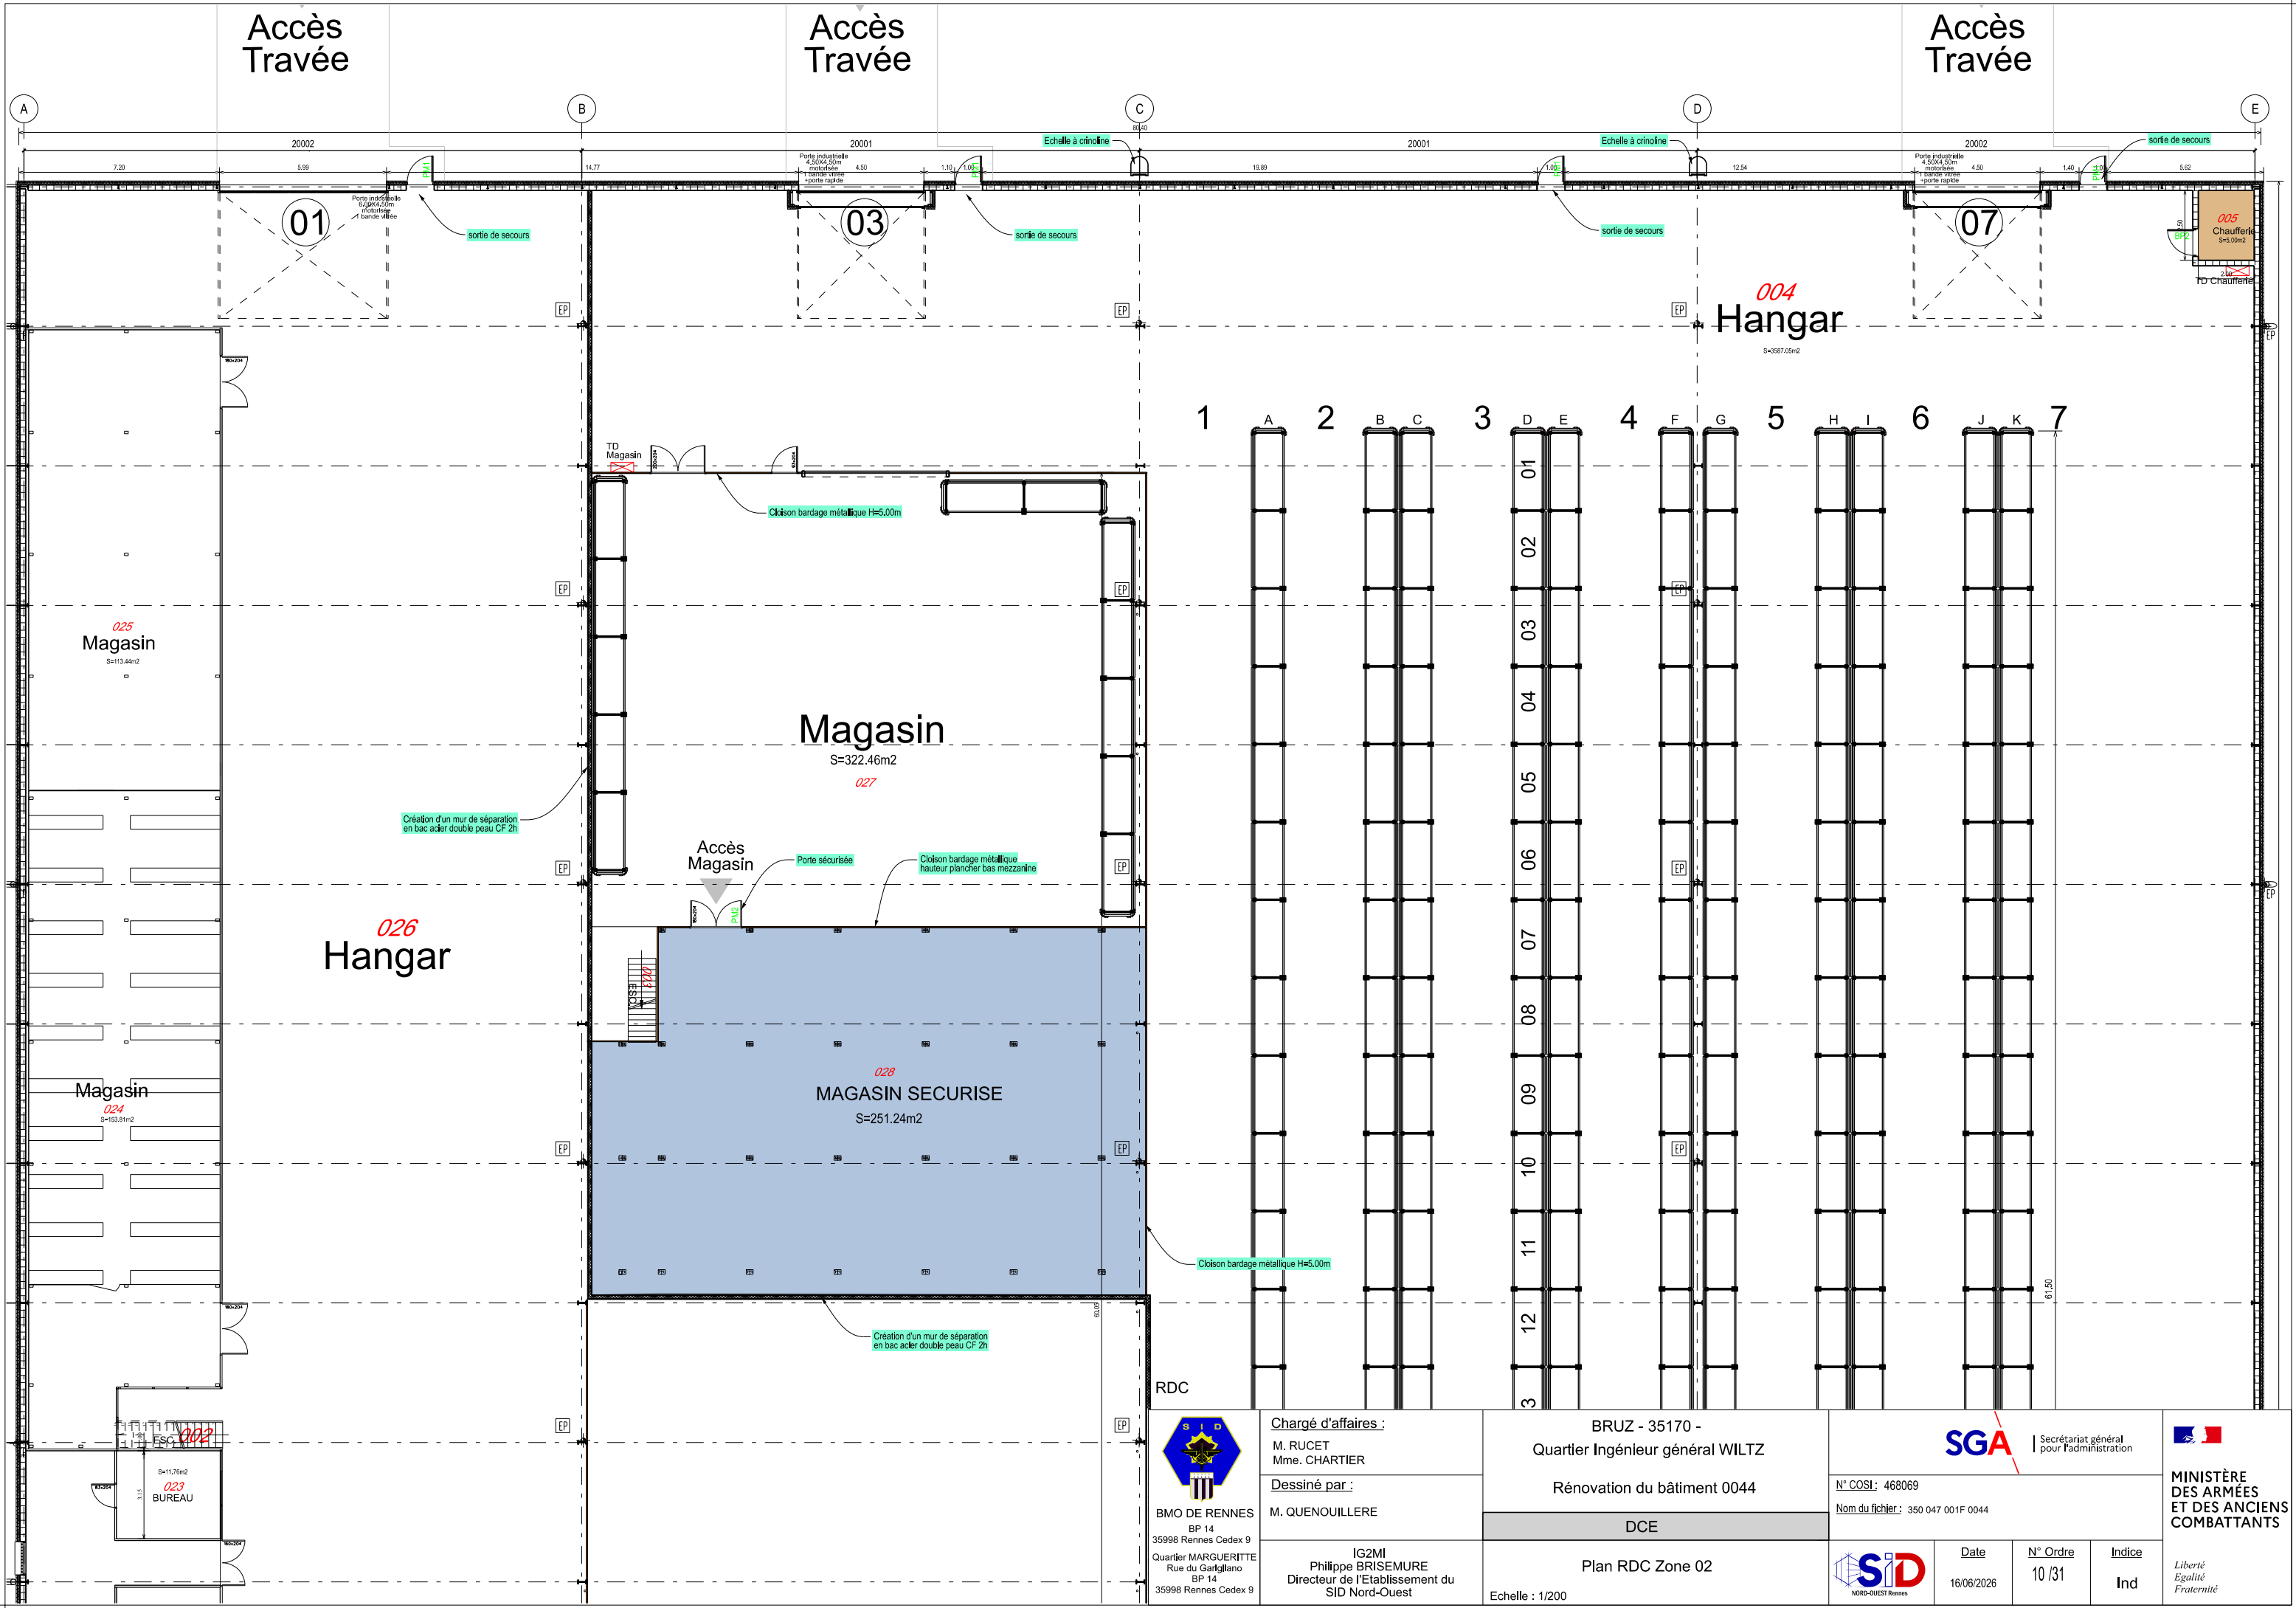

 BMO DE RENNES BP 14 35998 Rennes Cedex 9 Quartier MARGUERITE Rue du Garigliano BP 14 35998 Rennes Cedex 9	Chargé d'affaires : M. RUCET Mme. CHARTIER	BRUZ - 35170 - Quartier Ingénieur général WILTZ		SGA Secrétariat général pour l'administration		 MINISTÈRE DES ARMÉES ET DES ANCIENS COMBATTANTS Liberté Egalité Fraternité
	Dessiné par : M. QUENOILLERE					
	IG2MI Philippe BRISEMURE Directeur de l'Etablissement du SID Nord-Ouest		DCE		N° COSI : 468069 Nom du fichier : 350 047 001F 0044	
Plan RDC Zone 02			Date 16/06/2026		N° Ordre 10 / 31	Indice Ind
Echelle : 1/200						

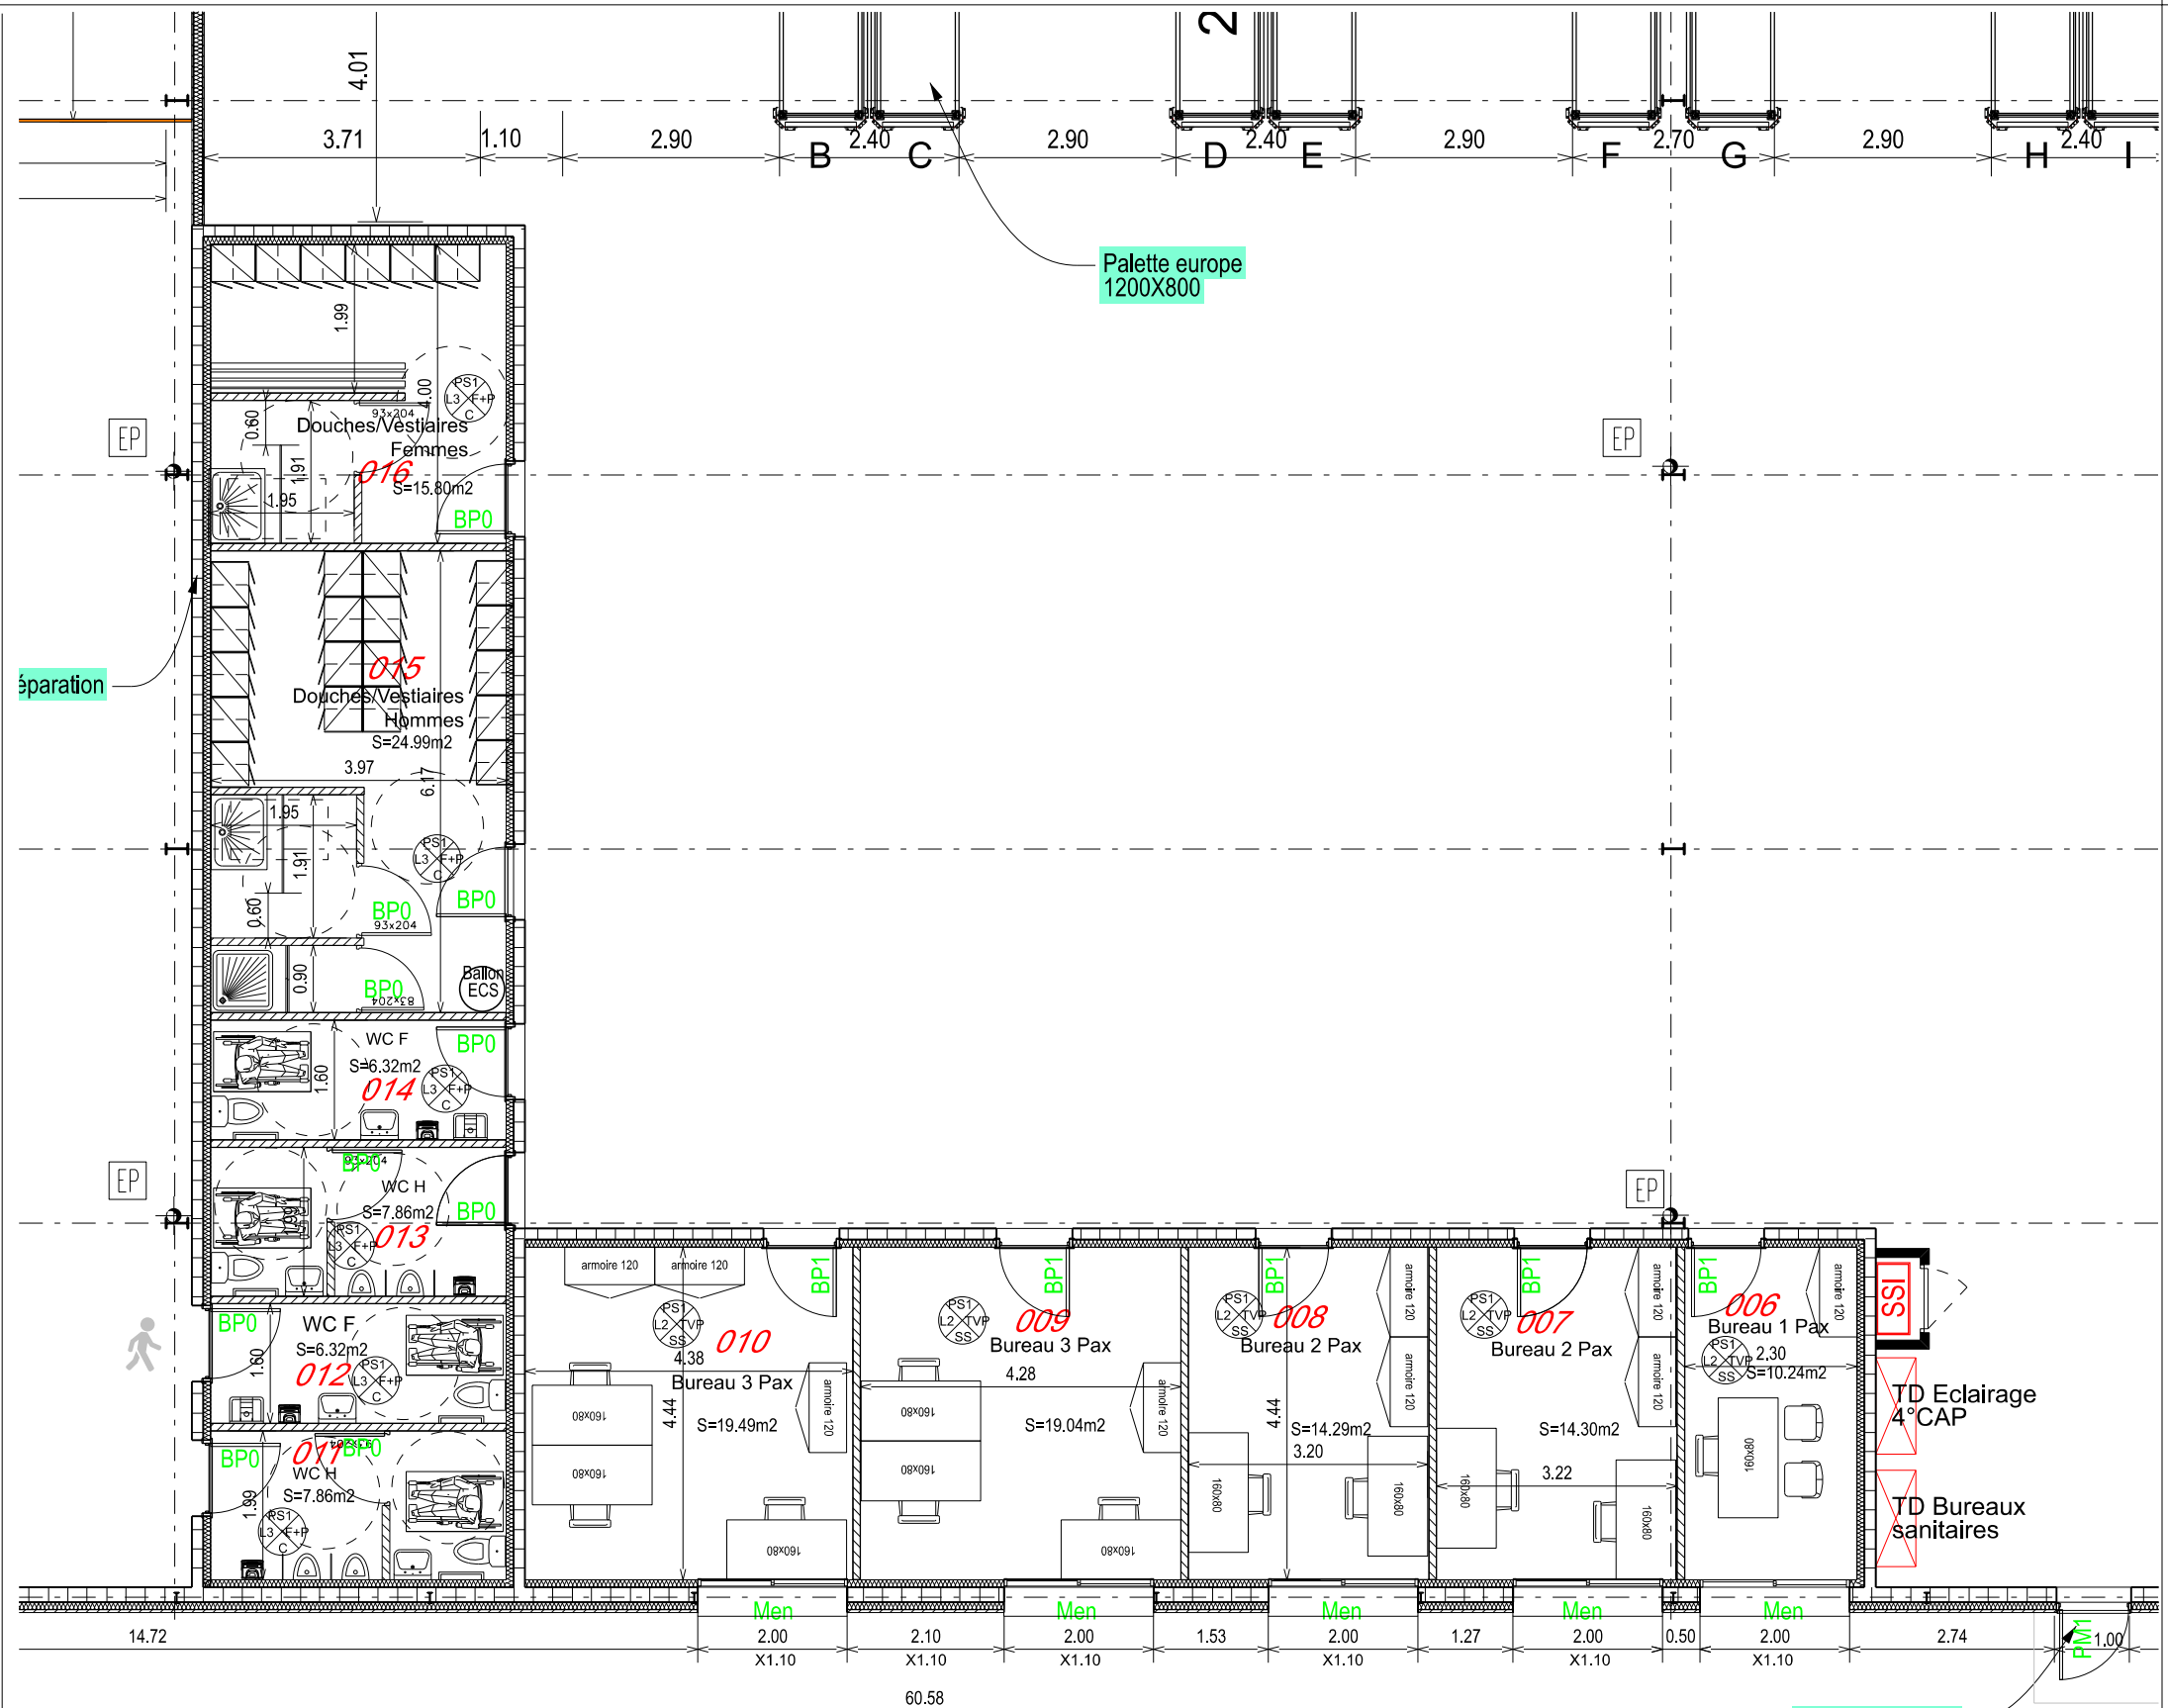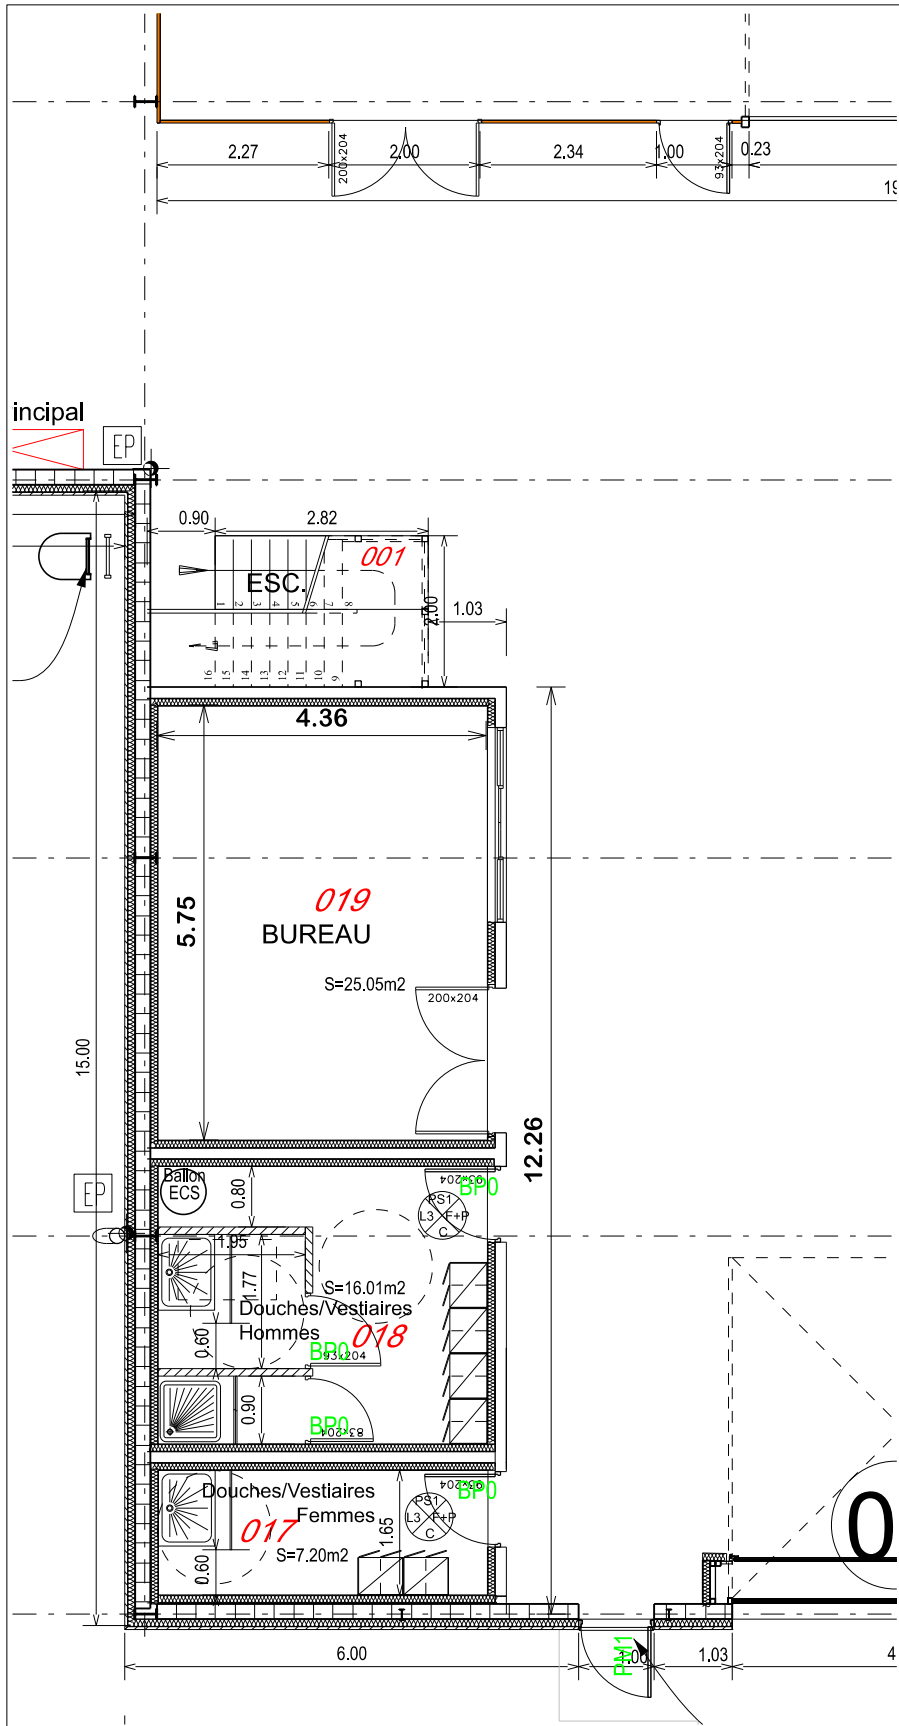

PLAFOND

PS1 : Acoustique
PS2: Pièces humides

ECLAIRAGE

L1 : éclairage Type1
L2 : éclairage Type2
L3 : éclairage Type3

MURS

P : peinture
F : faïence

SOLS

C : Carrelage
SS : Sol Souple

CL1 cloison 98/62

PPB mur en maçonnerie

D Doublage Isolant


BP1 Type de porte

 BMO DE RENNES BP 14 35998 Rennes Cedex 9 Quartier MARGUERITE Rue du Garigliano BP 14 35998 Rennes Cedex 9	Chargé d'affaires : M. RUCET Mme. CHARTIER	BRUZ - 35170 - Quartier Ingénieur général WILTZ	 Secrétariat général pour l'administration				 MINISTÈRE DES ARMÉES ET DES ANCIENS COMBATTANTS <i>Liberté Egalité Fraternité</i>
	Dessiné par : M. QUENOILLERE		Rénovation du bâtiment 0044	N° COSI : 468069 Nom du fichier : 350 047 001F 0044			
	DCE						
	IG2MI Philippe BRISEMURE Directeur de l'Etablissement du SID Nord-Ouest	Création bureaux , sanitaires , douches vestiaires 4°Cap Création sanitaires BLM Echelle : 1/100	 NORD-OUEST Rennes	Date 16/06/2026	N° Ordre 11 /31	Indice Ind	

LEGENDE	
	Chemins de câbles existant
	Chemins de câbles Courants Forts à créer
	Chemin de câbles NP Courants Faibles cuivre à créer
	Chemin de câbles CD Courants Faibles fibre à créer
	Pénétration à réaliser (en concertation avec ITNI)
	CDC de pénétration dans les locaux
	Trémie à créer
	Baie Informatique et sous répartiteur
	Baie de brassage
	Armoire électrique et tableau divisionnaire

Nota : Les chemins de câbles positionnés sur les plans sont des schémas de principe
Il est à la charge du titulaire de vérifier la faisabilité de la pose de ces chemins de câbles

POSTES DE TRAVAIL	
Poste de travail	
	Poste DANZ 3PCN+2PCO+2RJ
Poste de travail simple	
	1PCN+1RJ
	PC

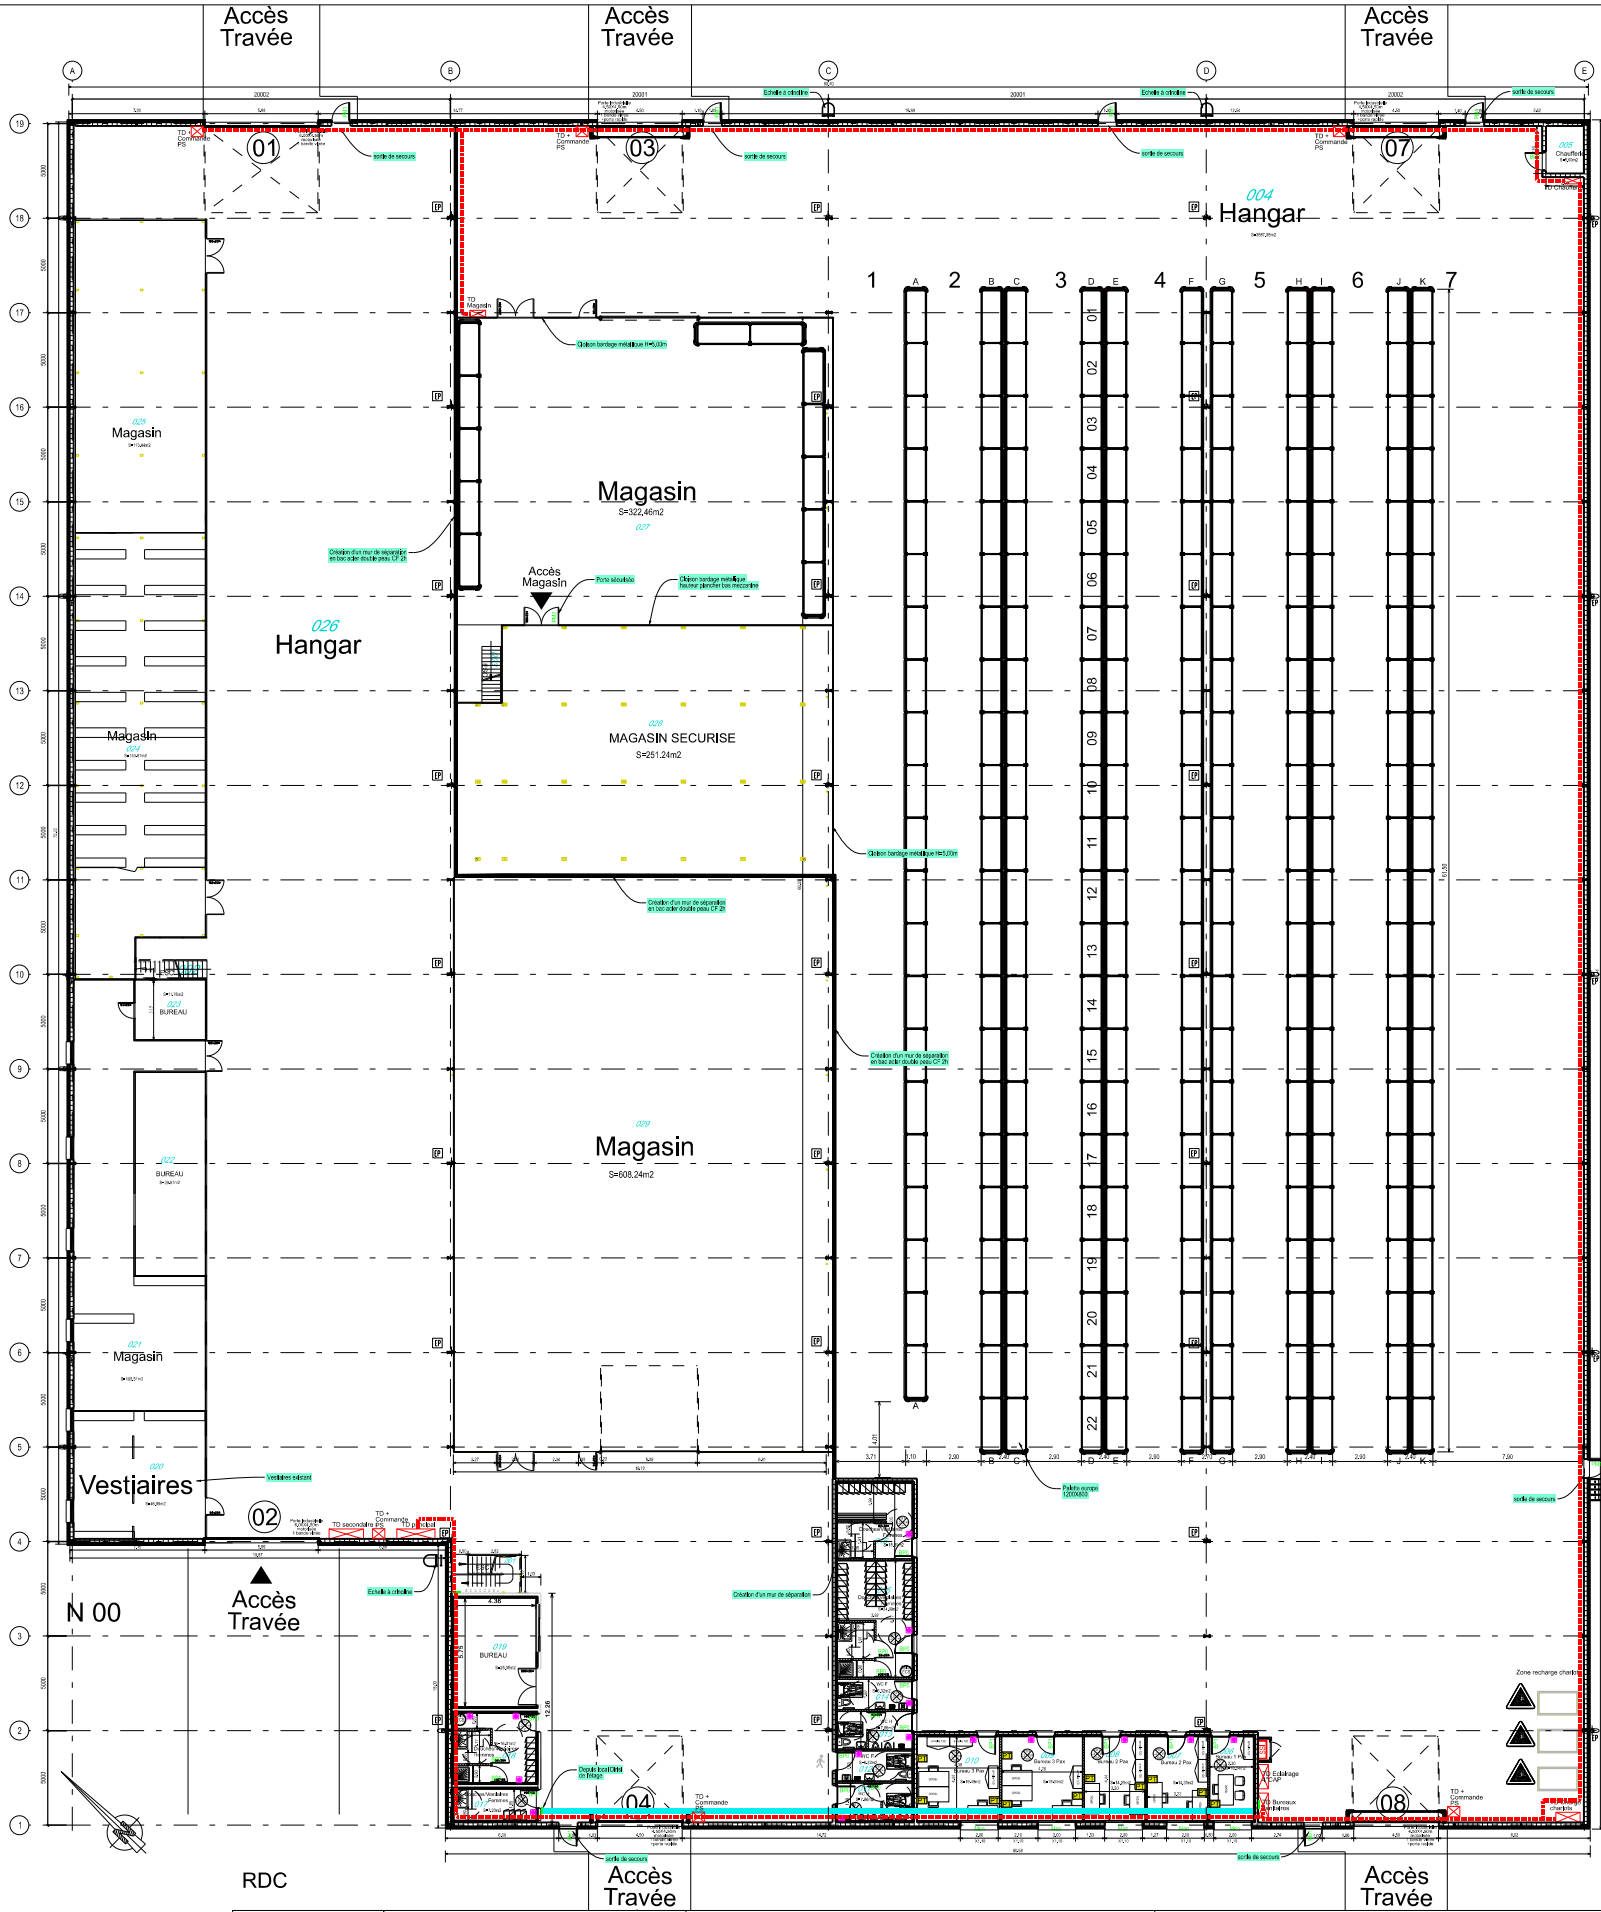

RDC



BMO DE RENNES
BP 14
35998 Rennes Cedex 9
Quartier MARGUERITE
Rue du Garfllano
BP 14
35998 Rennes Cedex 9

Chargé d'affaires :
M. RUCET
Mme. CHARTIER

Dessiné par :
M. QUENOILLERE

IG2MI
Philippe BRISEMURE
Directeur de l'Etablissement du
SID Nord-Ouest

BRUZ - 35170 -
Quartier Ingénieur général WILTZ

Rénovation du bâtiment 0044

DCE

Plan RDC Etat futur
CFO CFA

Echelle : 1/400



Secrétariat général
pour l'administration

N° COSI : 468069

Nom du fichier : 350 047 001F 0044



Date
16/06/2026



N° Ordre
12 /31

Indice
Ind



MINISTÈRE
DES ARMÉES
ET DES ANCIENS
COMBATTANTS

Liberté
Egalité
Fraternité

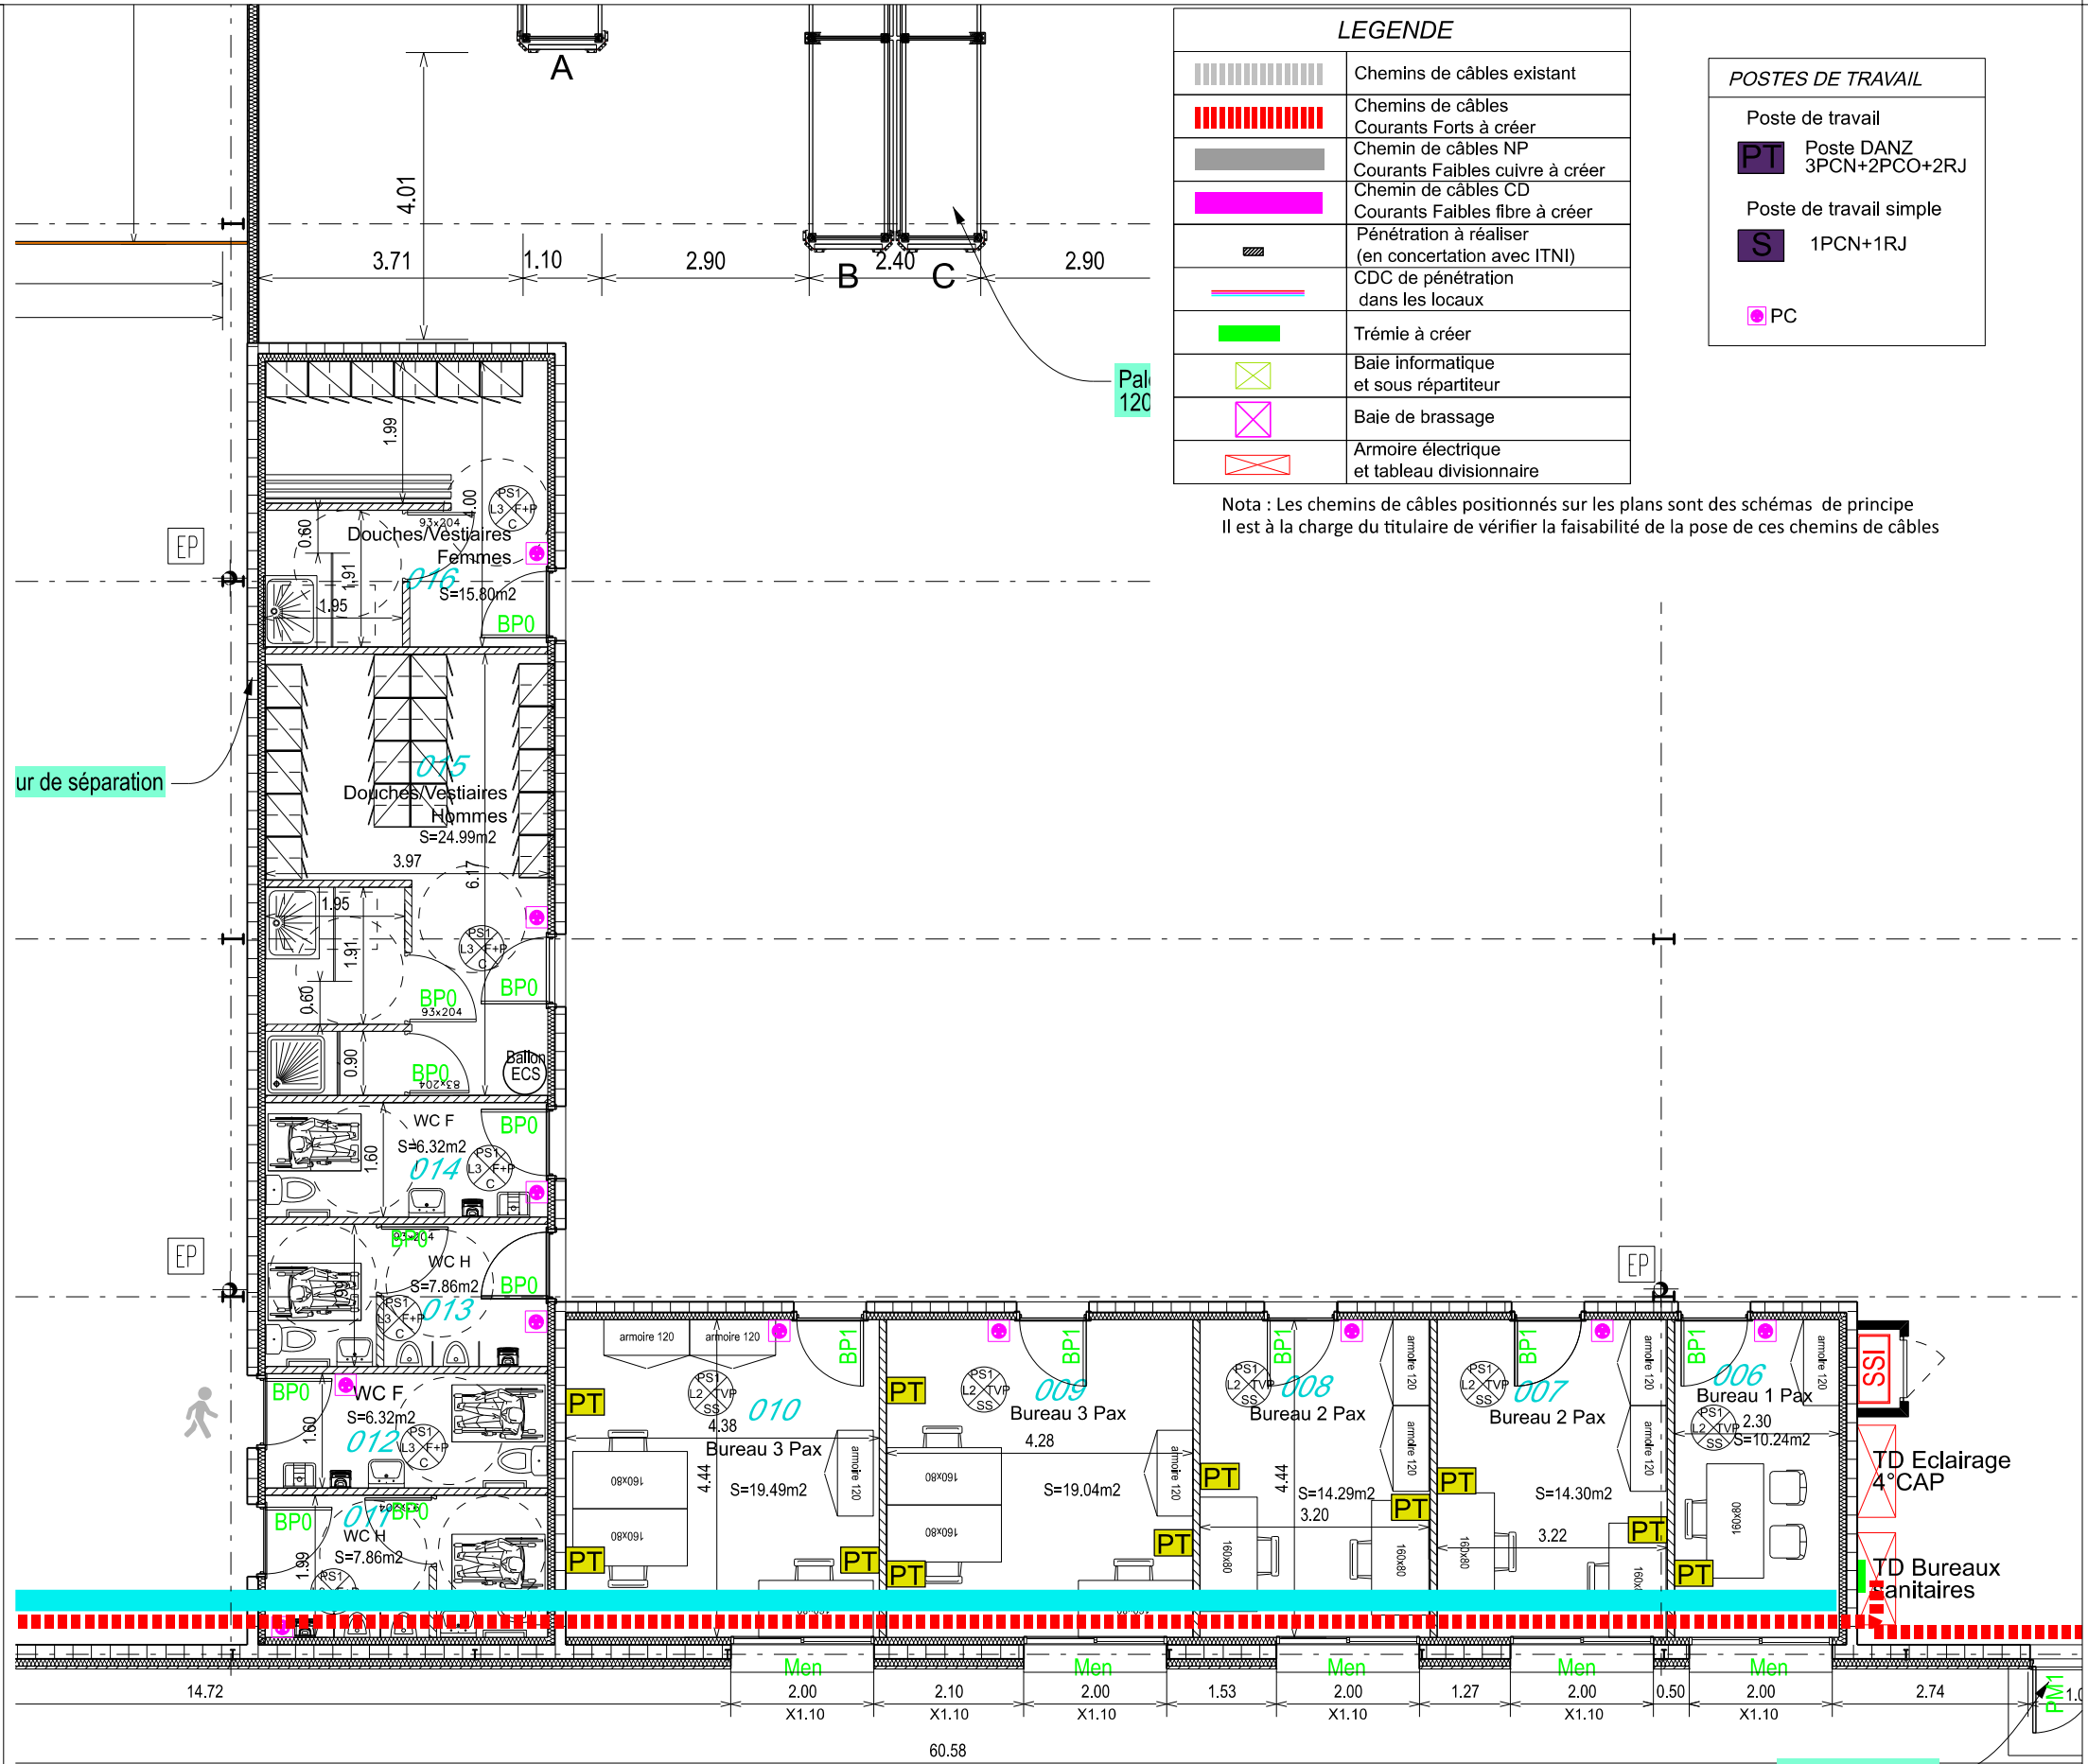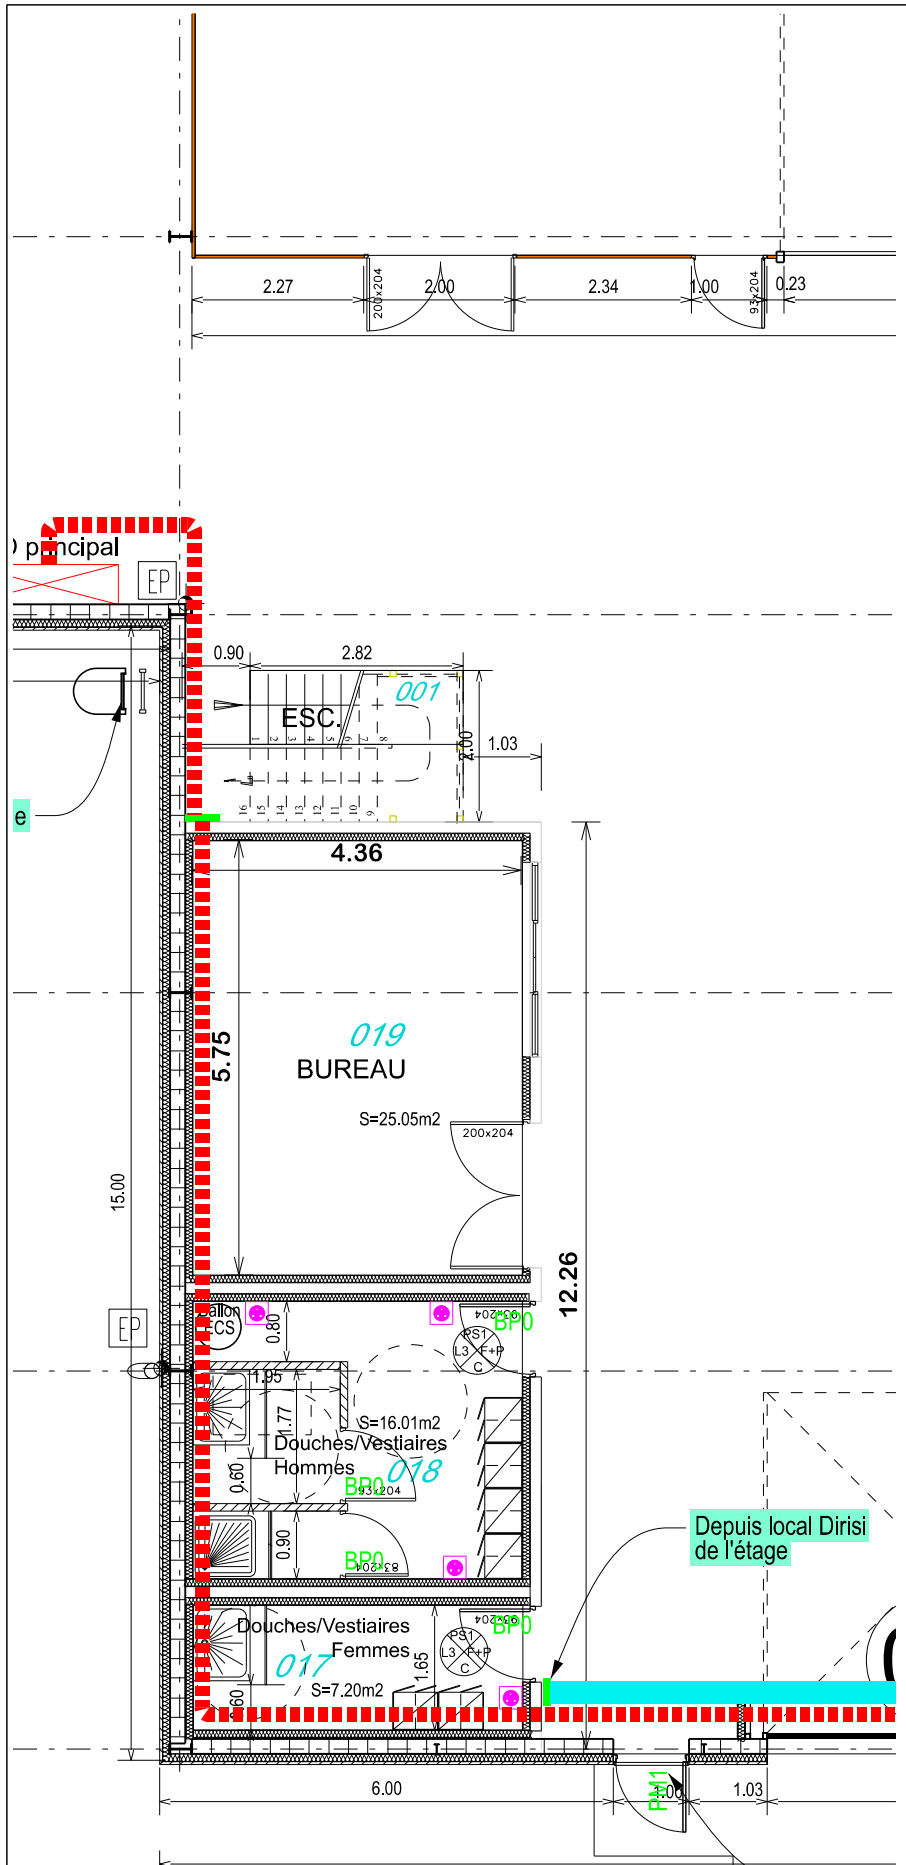

LEGENDE	
	Chemins de câbles existant
	Chemins de câbles
	Courants Forts à créer
	Chemin de câbles NP
	Courants Faibles cuivre à créer
	Chemin de câbles CD
	Courants Faibles fibre à créer
	Pénétration à réaliser (en concertation avec ITNI)
	CDC de pénétration dans les locaux
	Trémie à créer
	Baie informatique et sous répartiteur
	Baie de brassage
	Armoire électrique et tableau divisionnaire

POSTES DE TRAVAIL	
Poste de travail	
	Poste DANZ 3PCN+2PCO+2RJ
Poste de travail simple	
	1PCN+1RJ
	PC

Nota : Les chemins de câbles positionnés sur les plans sont des schémas de principe Il est à la charge du titulaire de vérifier la faisabilité de la pose de ces chemins de câbles

BMO DE RENNES
BP 14
35998 Rennes Cedex 9
Quartier MARGUERITE
Rue du Garigliano
BP 14
35998 Rennes Cedex 9

Chargé d'affaires :
M. RUCET
Mme. CHARTIER

Dessiné par :
M. QUENOILLERE

IG2MI
Philippe BRISEMURE
Directeur de l'Etablissement du
SID Nord-Ouest

BRUZ - 35170 -
Quartier Ingénieur général WILTZ

Rénovation du bâtiment 0044

DCE

Plan de principe Réseau CFO CFA
Zone douches vestiaires bureaux

Echelle : 1/100

SGA | Secrétariat général pour l'administration

N° COSI : 468069
Nom du fichier : 350 047 001F 0044


Ministère DES ARMÉES ET DES ANCIENS COMBATTANTS

Liberté
Egalité
Fraternité

Date
16/06/2026

N° Ordre
13 /31

Indice
Ind

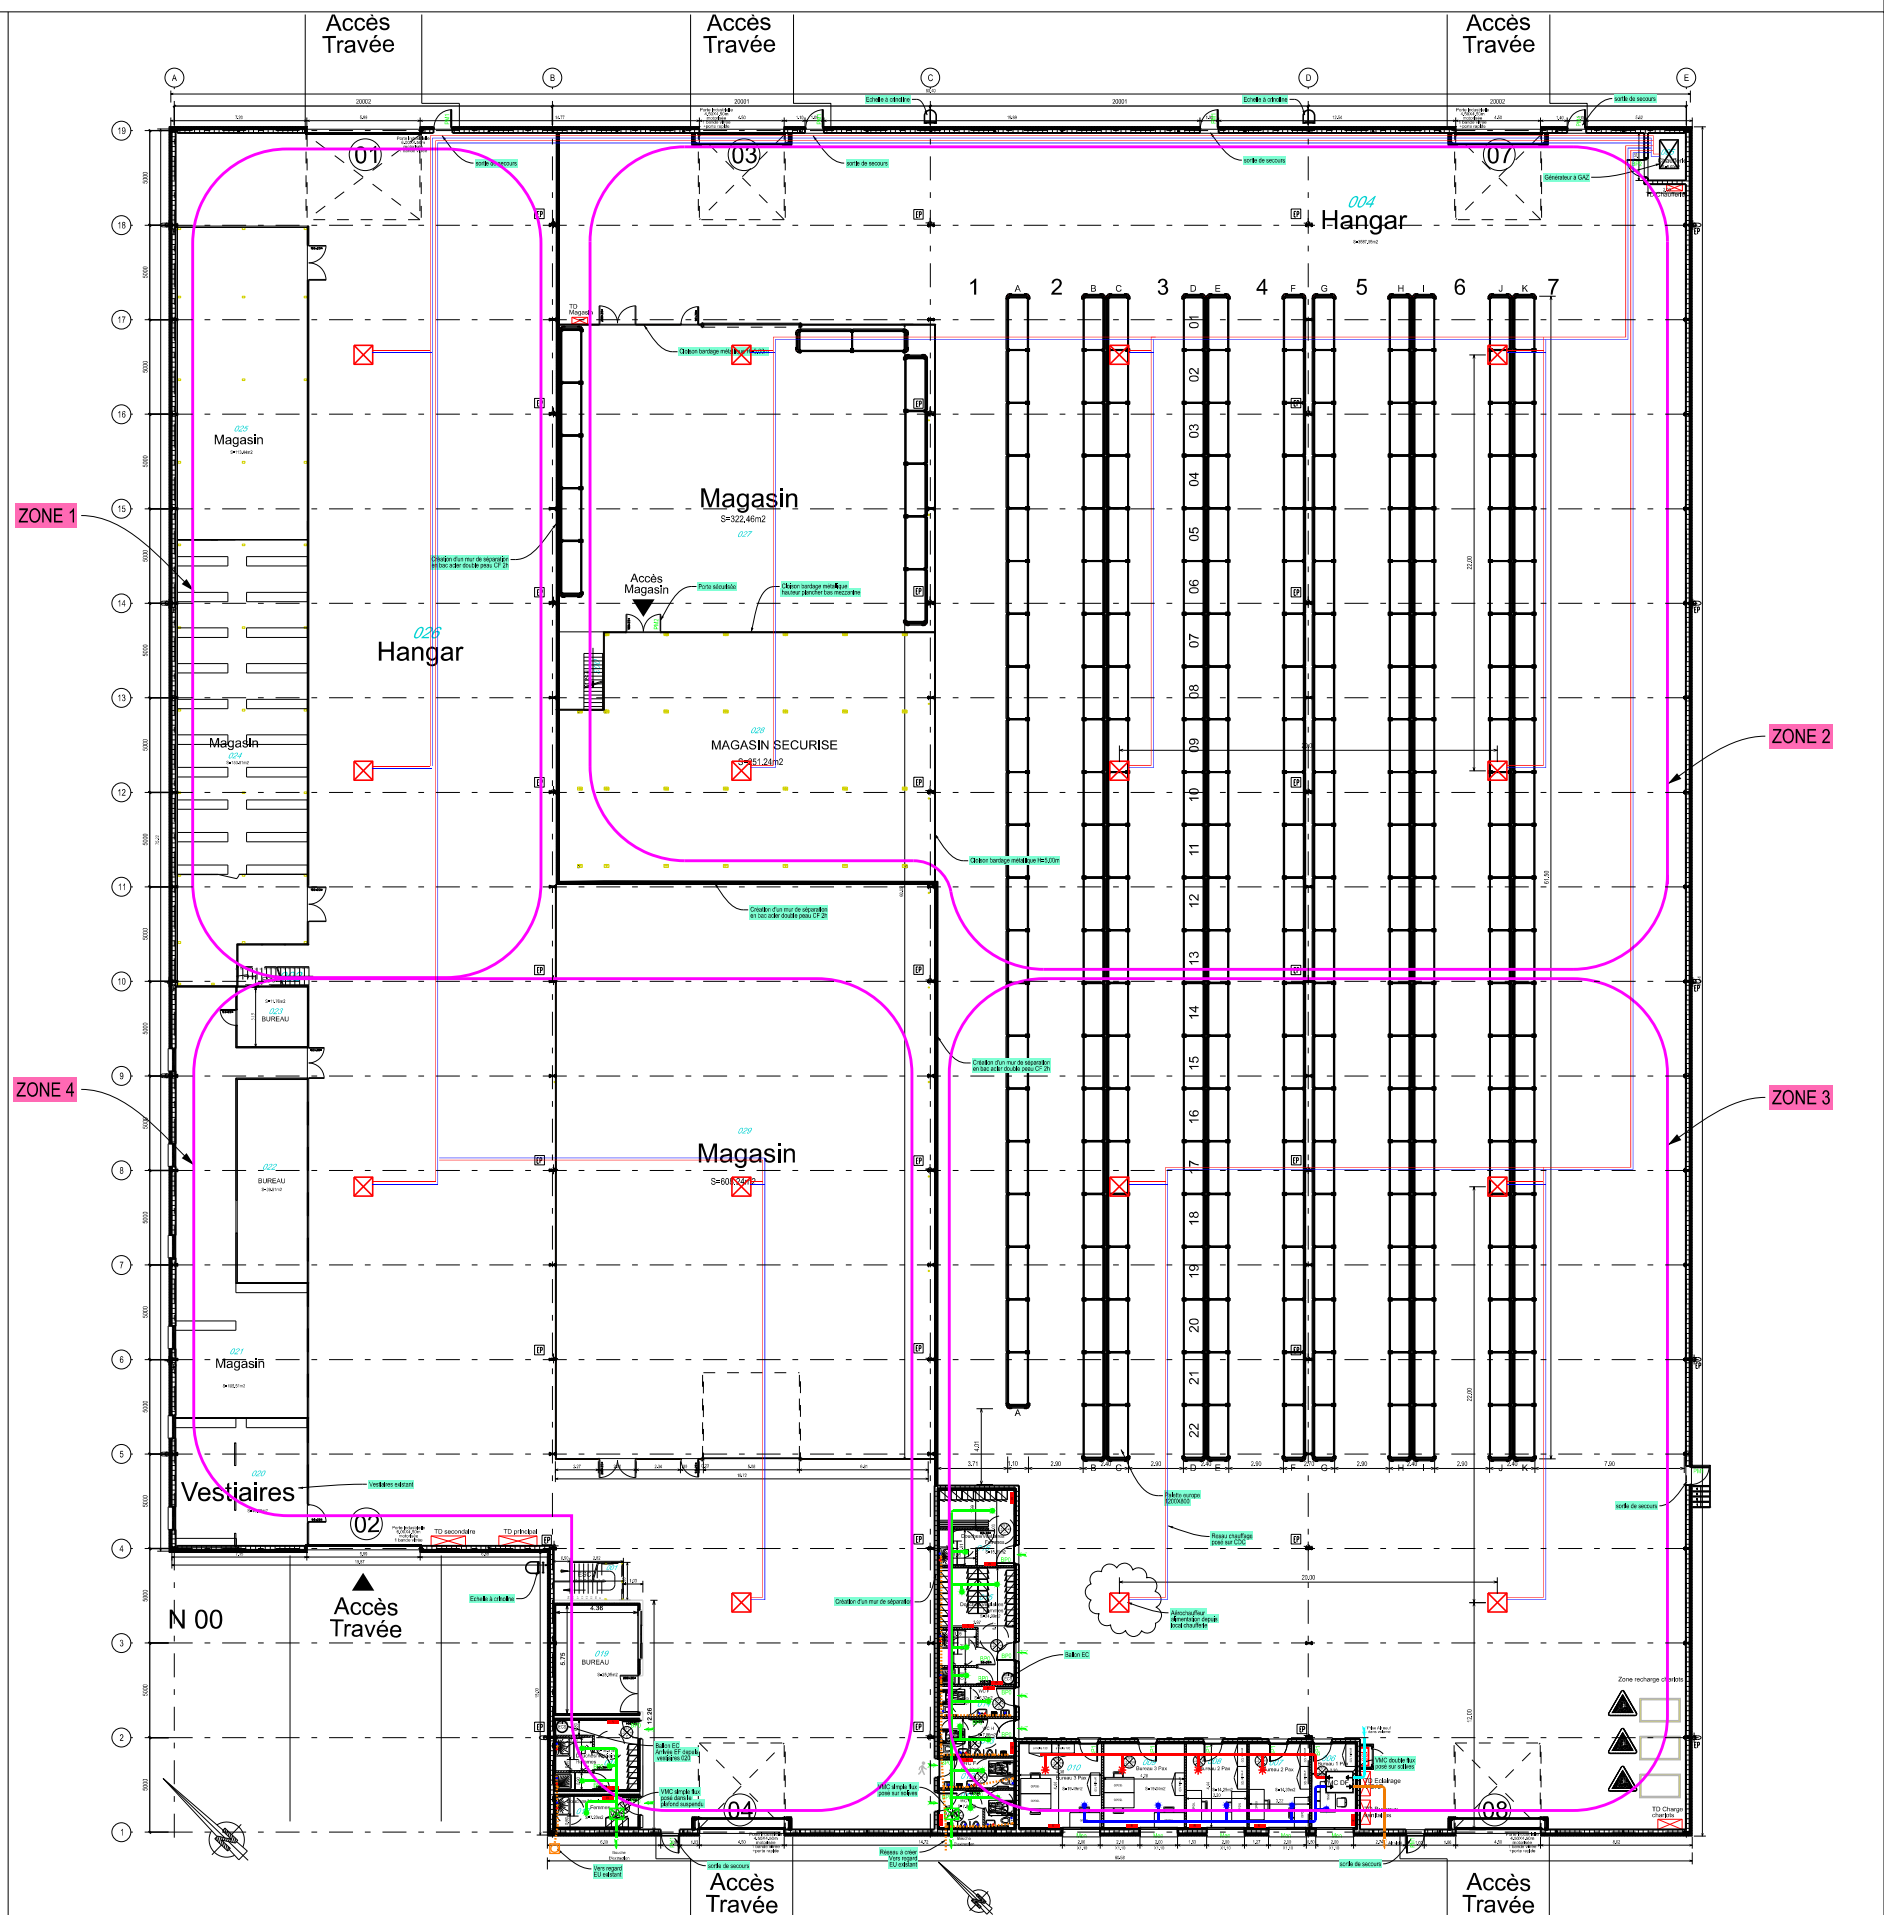


- INCENDIE
- DT Déclencheur manuel incendie
 - DI Détecteur incendie optique
 - DI Indicateur d'action
 - FR Flash lumineux rouge incendie
 - DCM Dispositif de commande manuelle de désenfumage
 - SSI Centrale locale de détection
 - BAAE Bloc autonome d'éclairage d'ambiance
 - BAS Bloc autonome d'éclairage de sécurité

- ÉCLAIRAGE
- Type 1 Travée
 - Type 2 Bureaux
 - Type 3 Sanitaires, douches
 - Type 4 Eclairage extérieure

Nota: Le nombre d'équipement est donné à titre indicatif, il appartient à l'entreprise de définir de façon réel le nombre d'équipement en fonction du CCTP

ETAGE

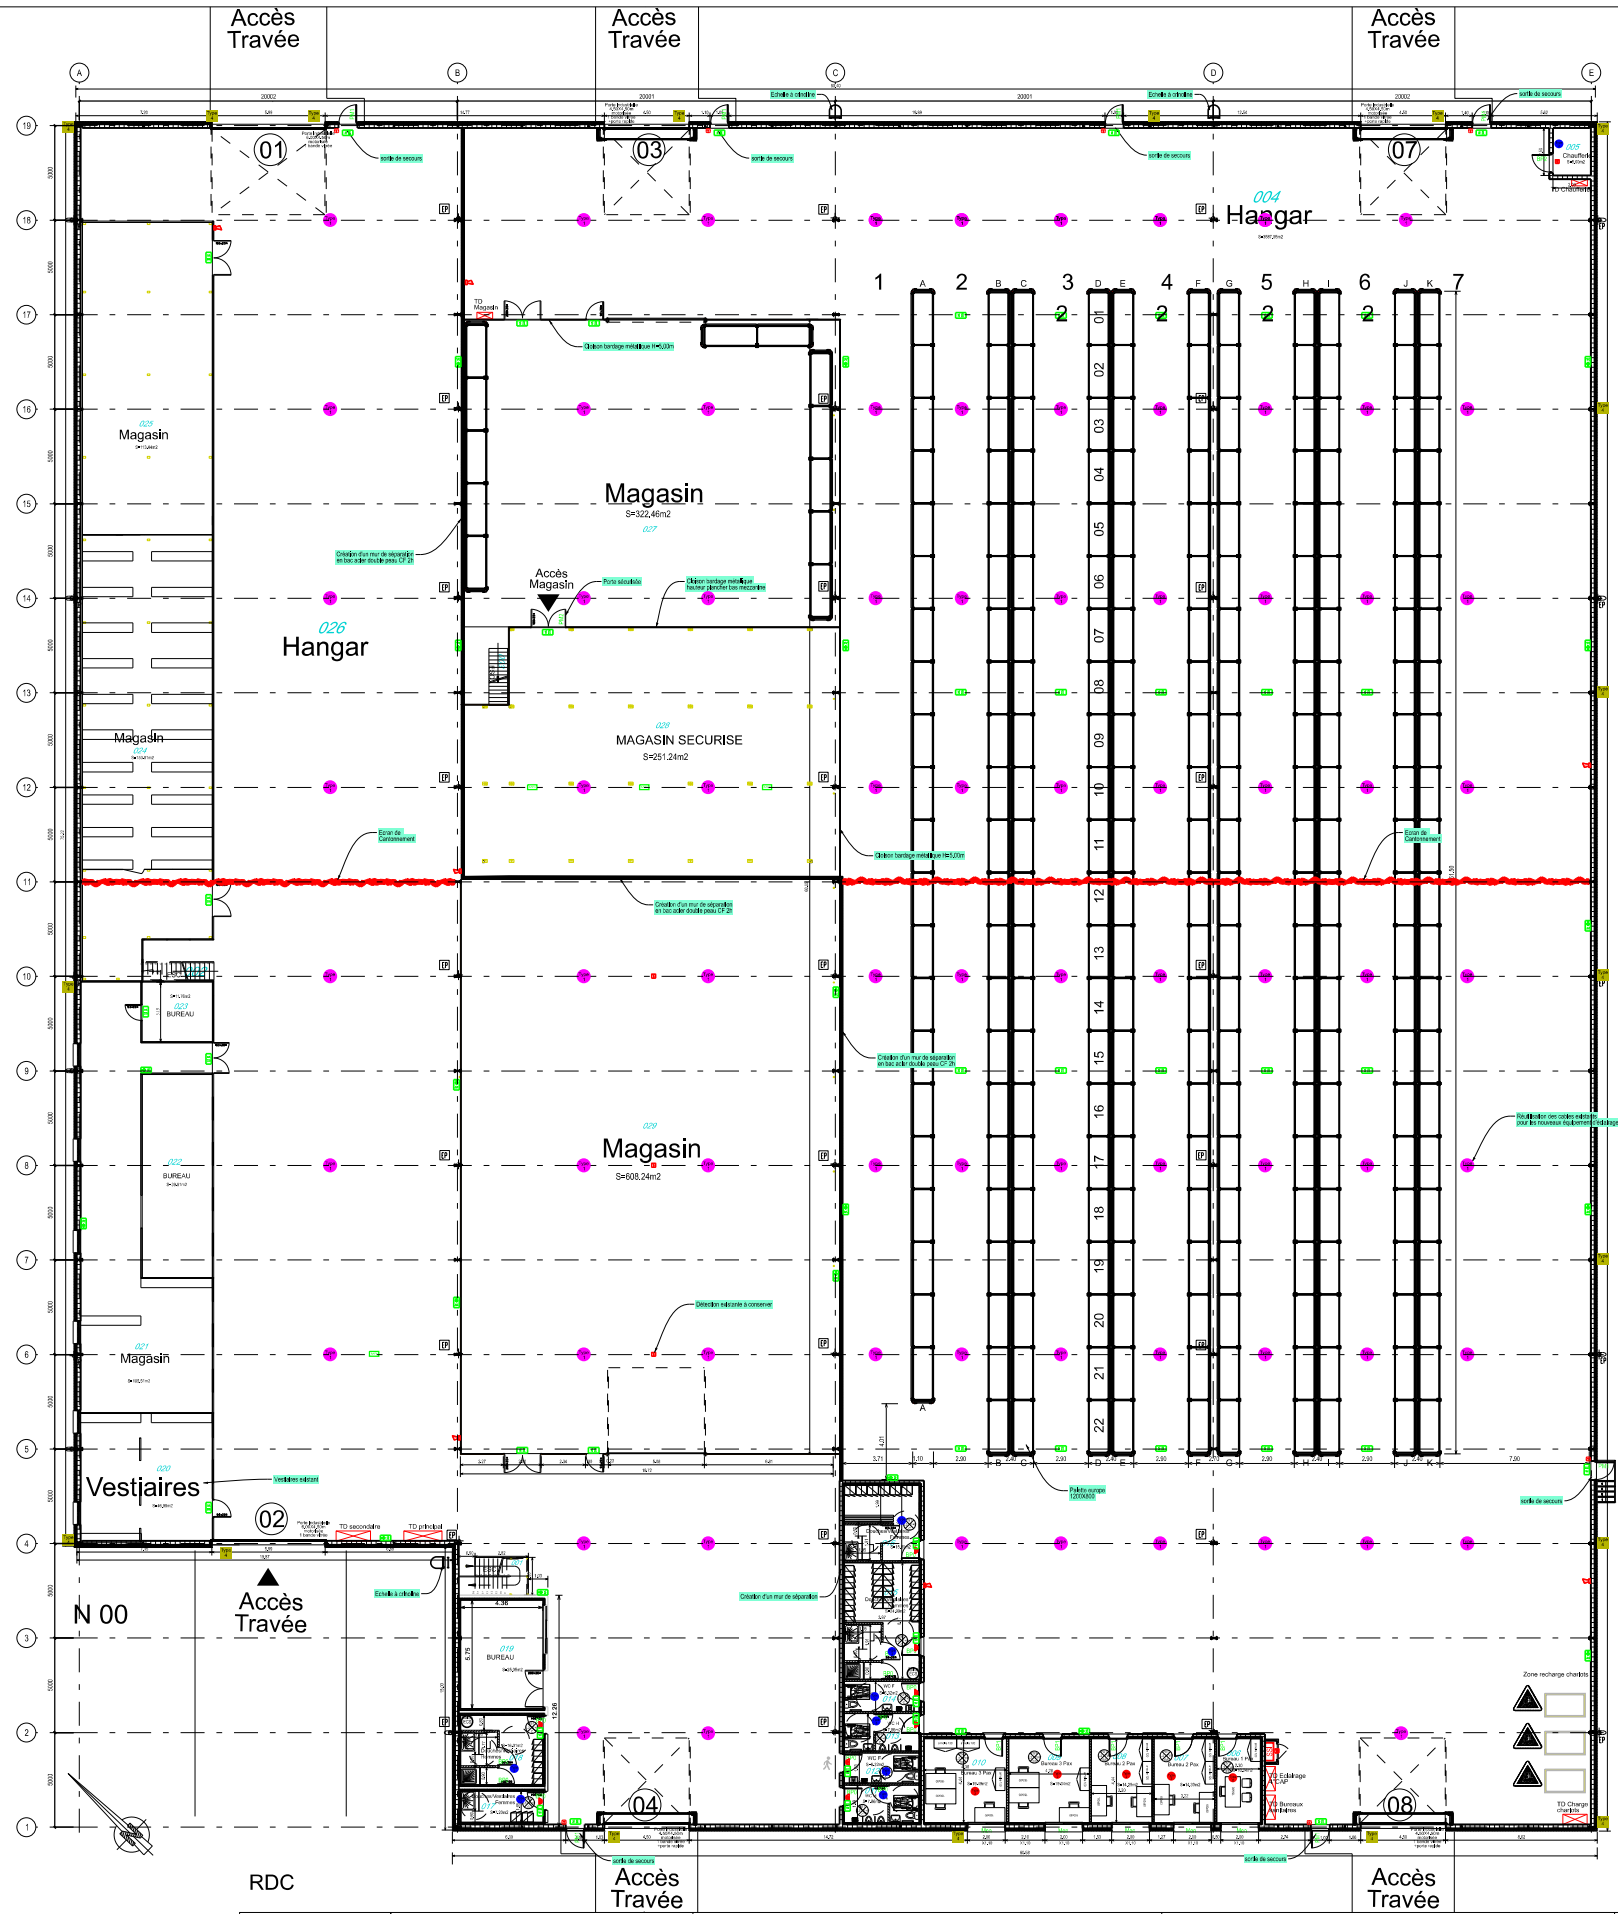

RDC



BMO DE RENNES
BP 14
35998 Rennes Cedex 9
Quartier MARGUERITE
Rue du Garfllano
BP 14
35998 Rennes Cedex 9

Chargé d'affaires :
M. RUCET
Mme. CHARTIER

Dessiné par :
M. QUENOILLERE

IG2MI
Philippe BRISEMURE
Directeur de l'Etablissement du
SID Nord-Ouest

BRUZ - 35170 -
Quartier Ingénieur général WILTZ

Rénovation du bâtiment 0044

DCE

Plan RDC Etat futur
Réseaux Eclairage Incendie

Echelle : 1/400



Secrétariat général
pour l'administration

N° COSI : 468069
Nom du fichier : 350 047 001F 0044



Date
16/06/2026


N° Ordre
16 /31

Indice
Ind



MINISTÈRE
DES ARMÉES
ET DES ANCIENS
COMBATTANTS

Liberté
Egalité
Fraternité

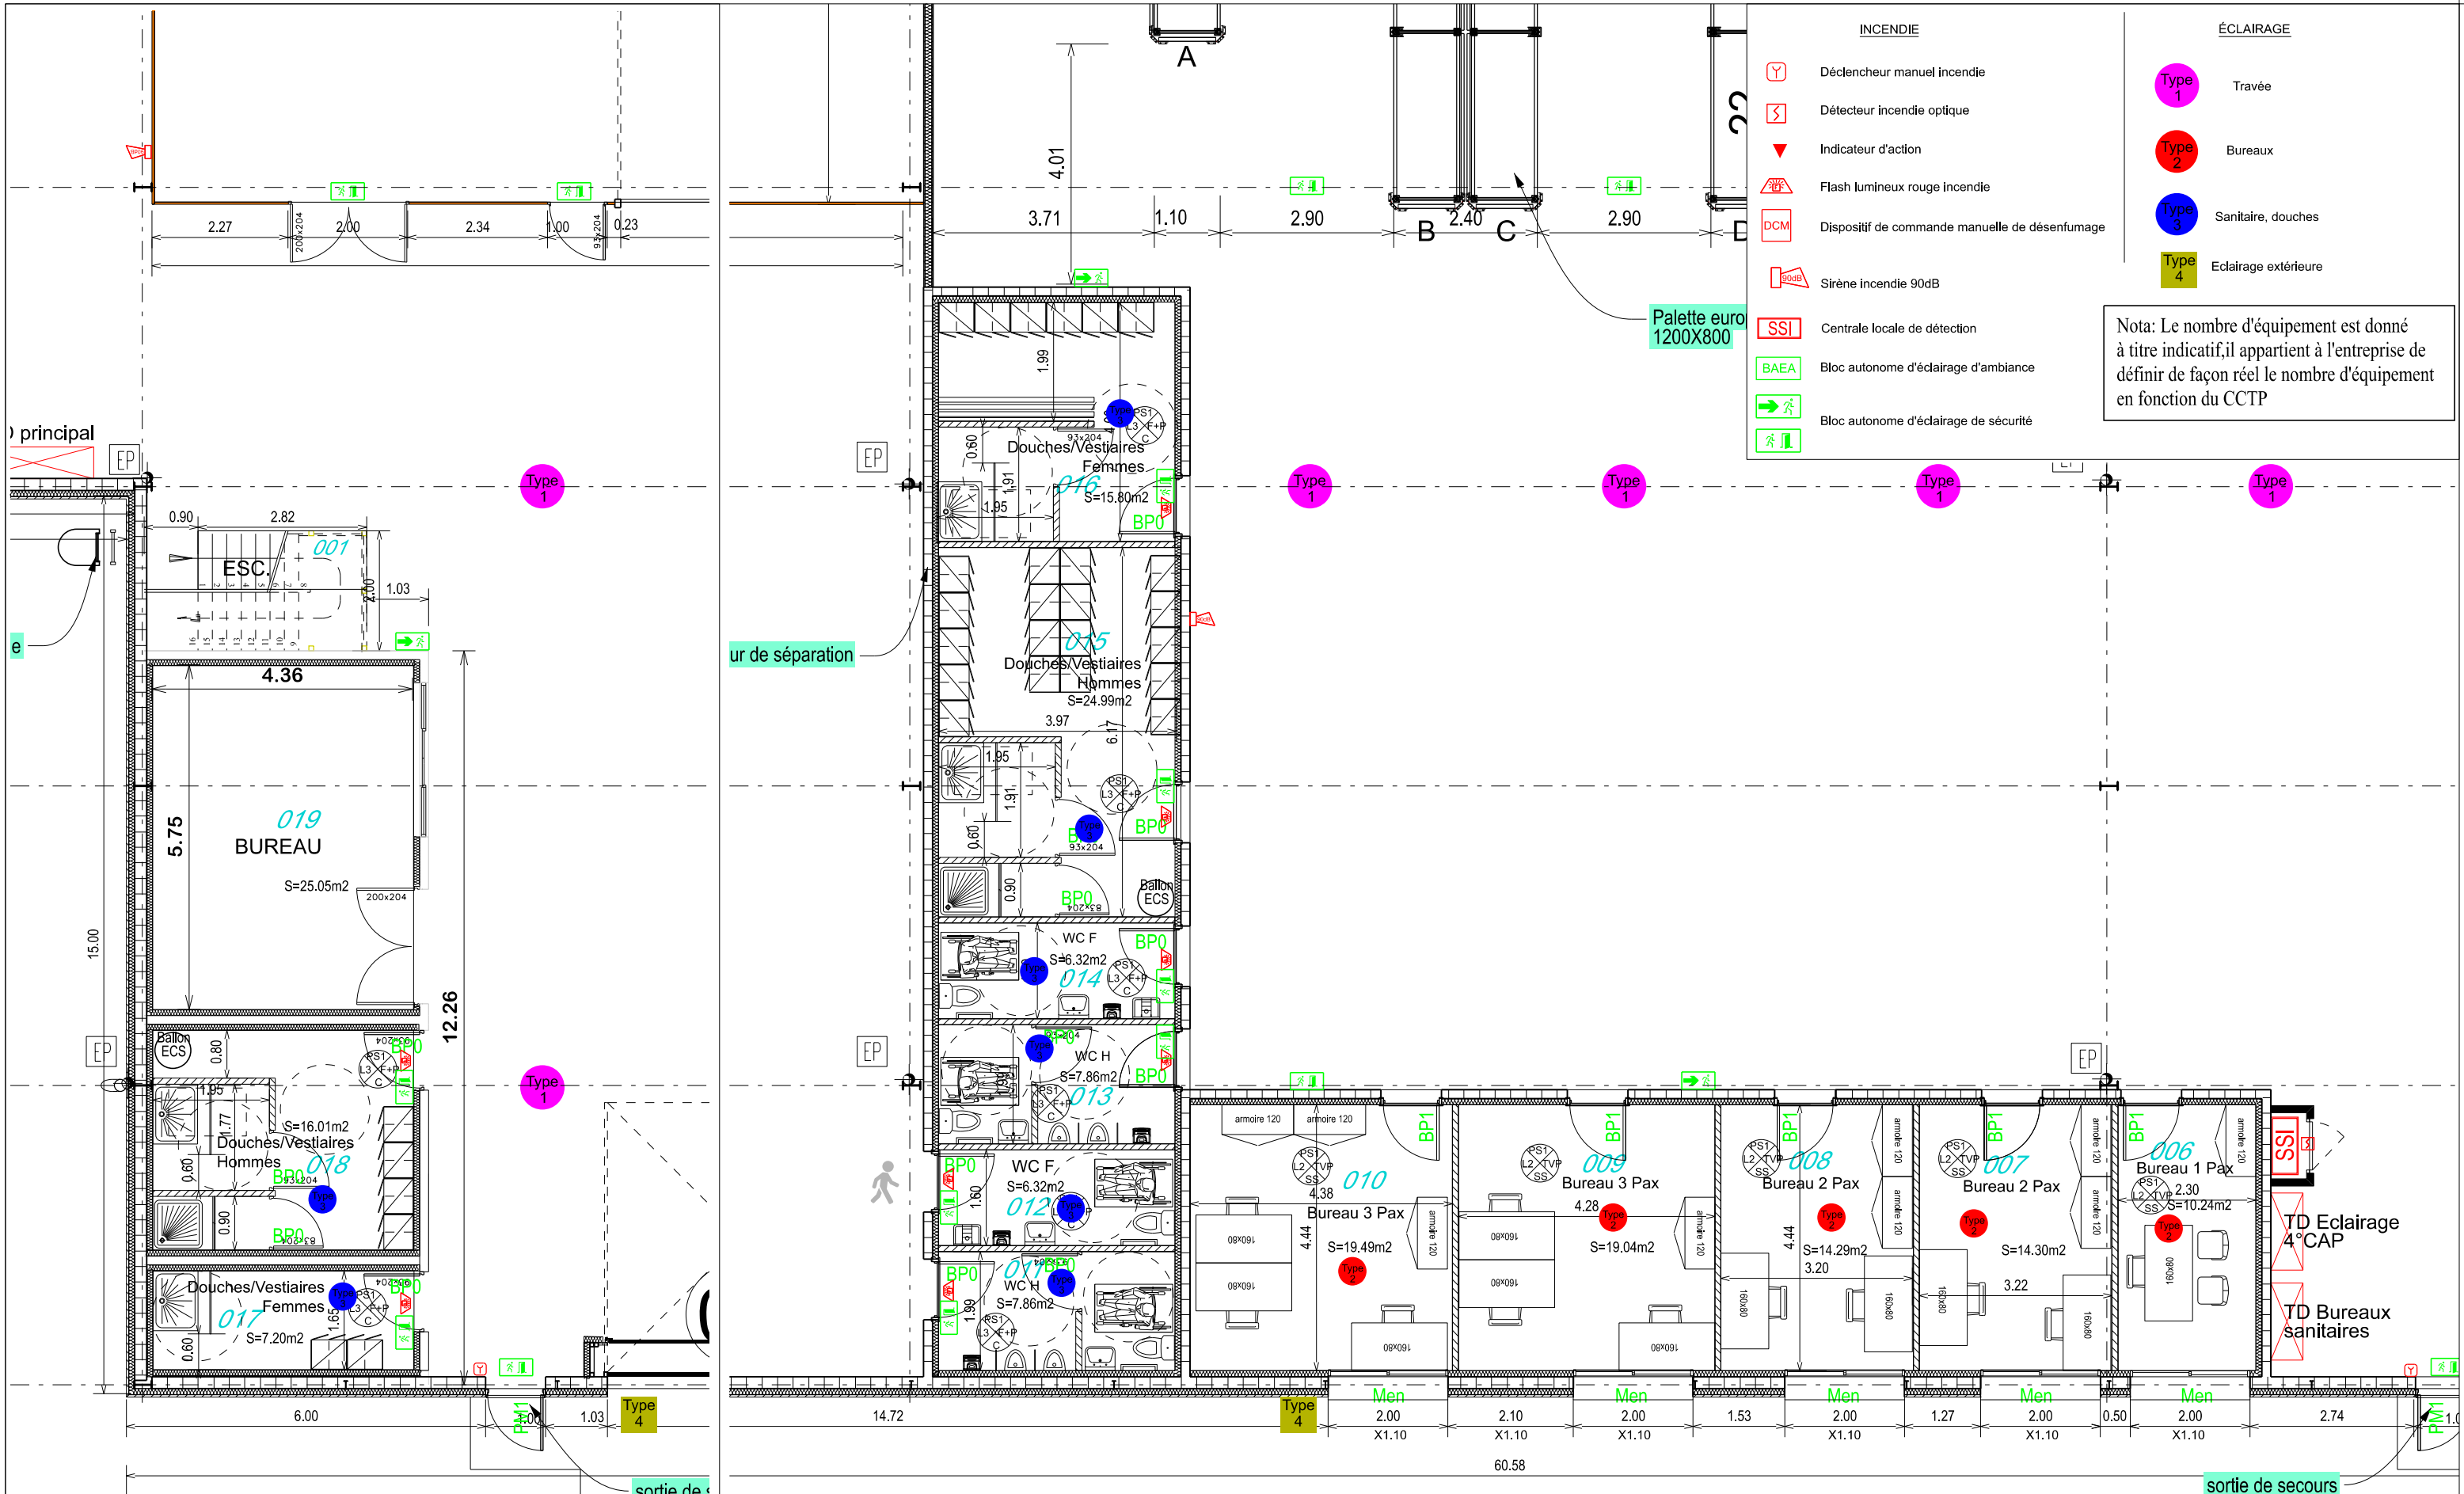


INCENDIE


- Déclencheur manuel incendie
- Détecteur incendie optique
- Indicateur d'action
- Flash lumineux rouge incendie
- Dispositif de commande manuelle de désenfumage
- Sirène incendie 90dB
- Centrale locale de détection
- Bloc autonome d'éclairage d'ambiance
- Bloc autonome d'éclairage de sécurité

ÉCLAIRAGE


- Travée
- Bureaux
- Sanitaire, douches
- Eclairage extérieure

Nota: Le nombre d'équipement est donné à titre indicatif, il appartient à l'entreprise de définir de façon réel le nombre d'équipement en fonction du CCTP

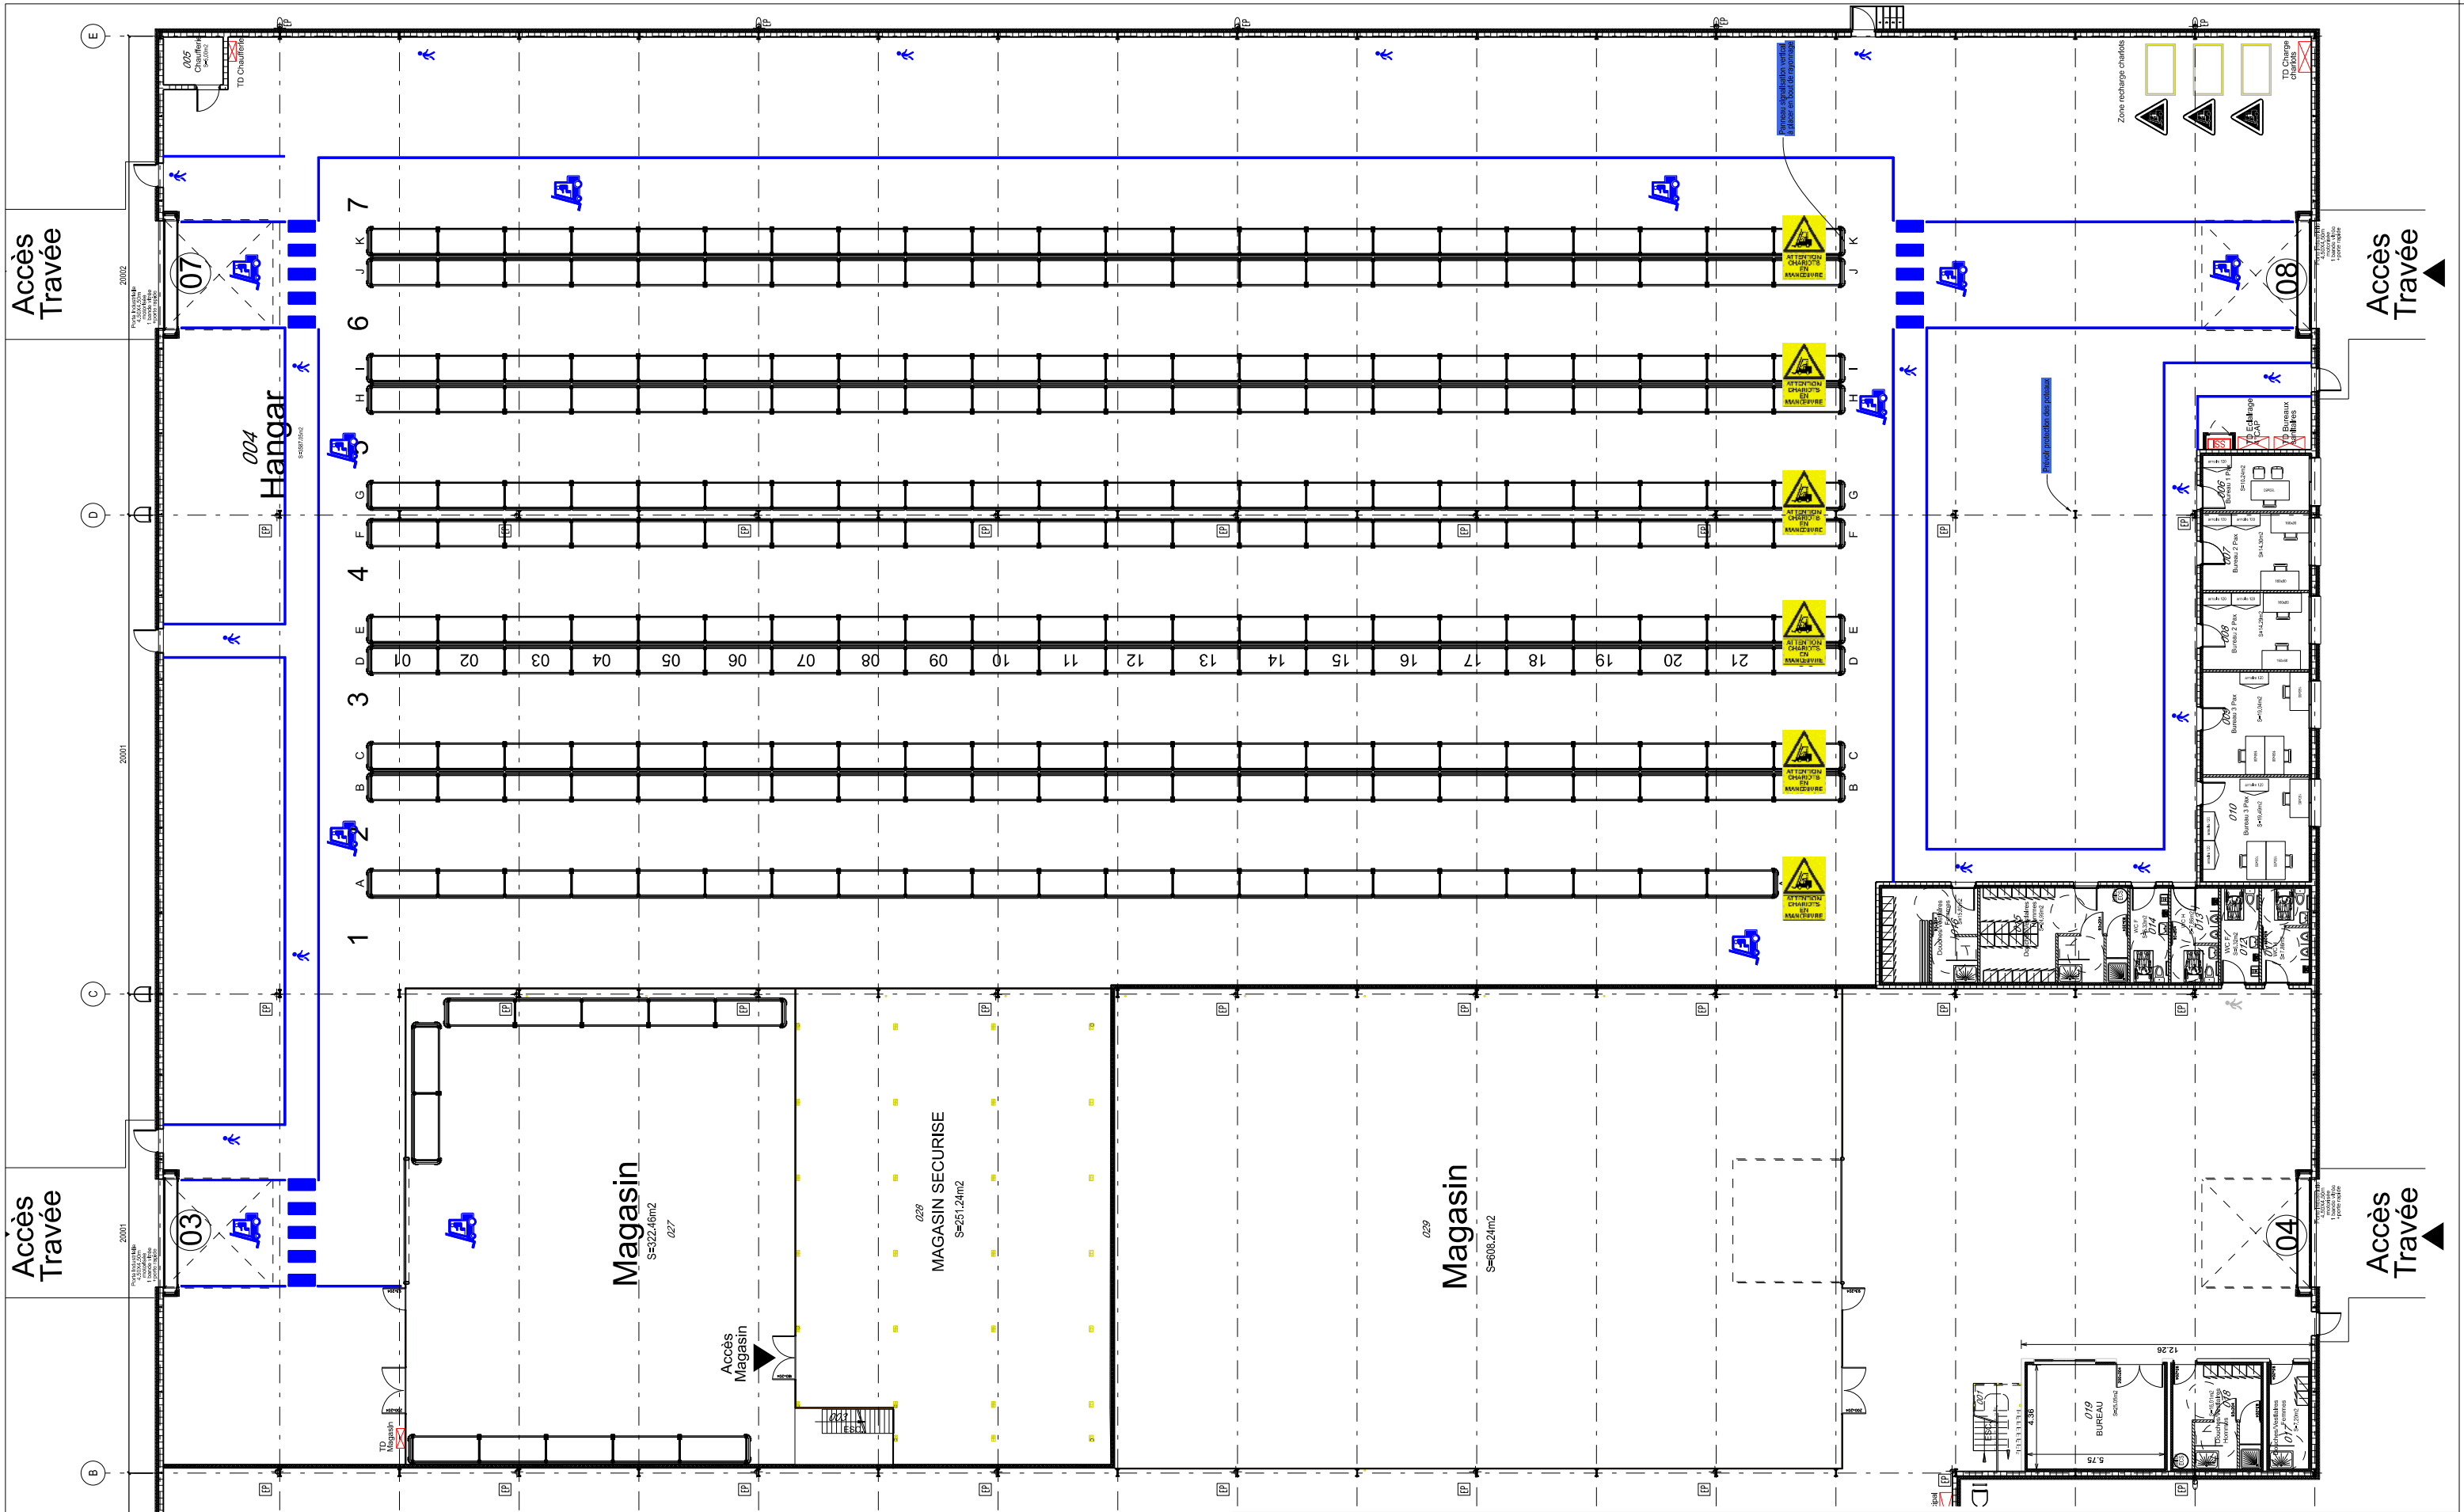


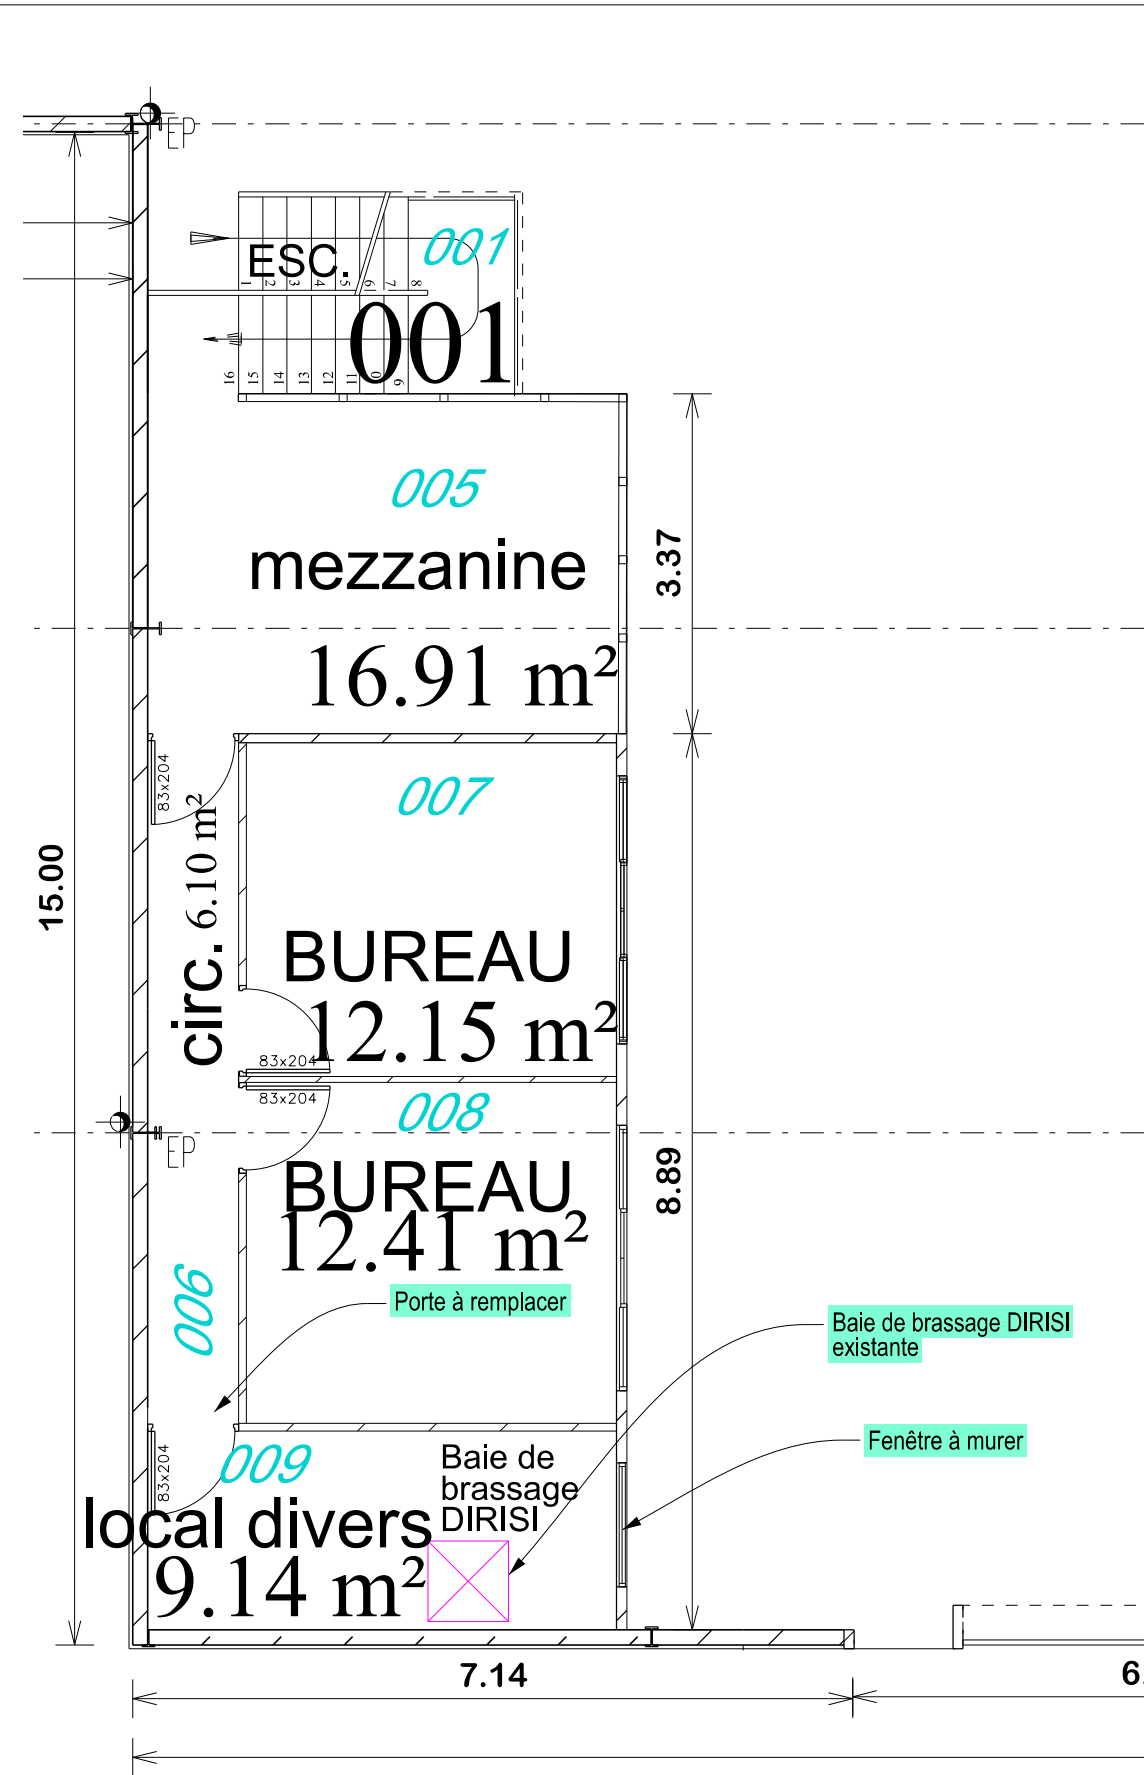

Etat actuel



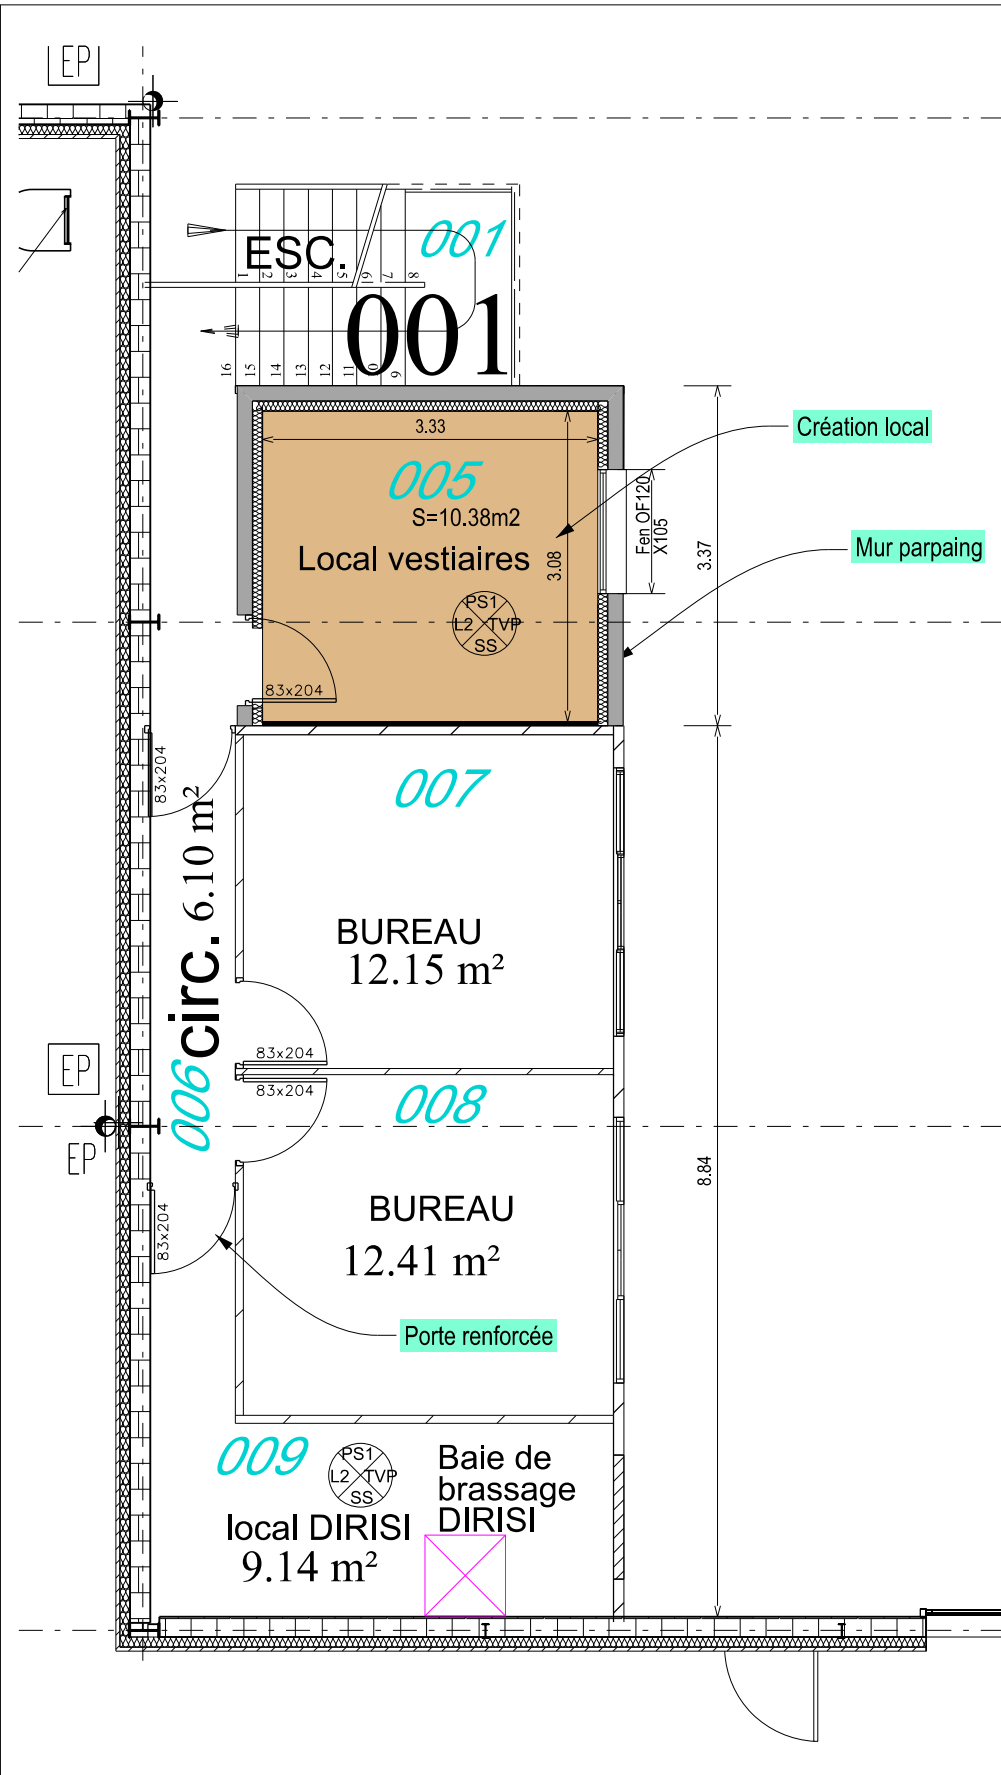


Etat Futur



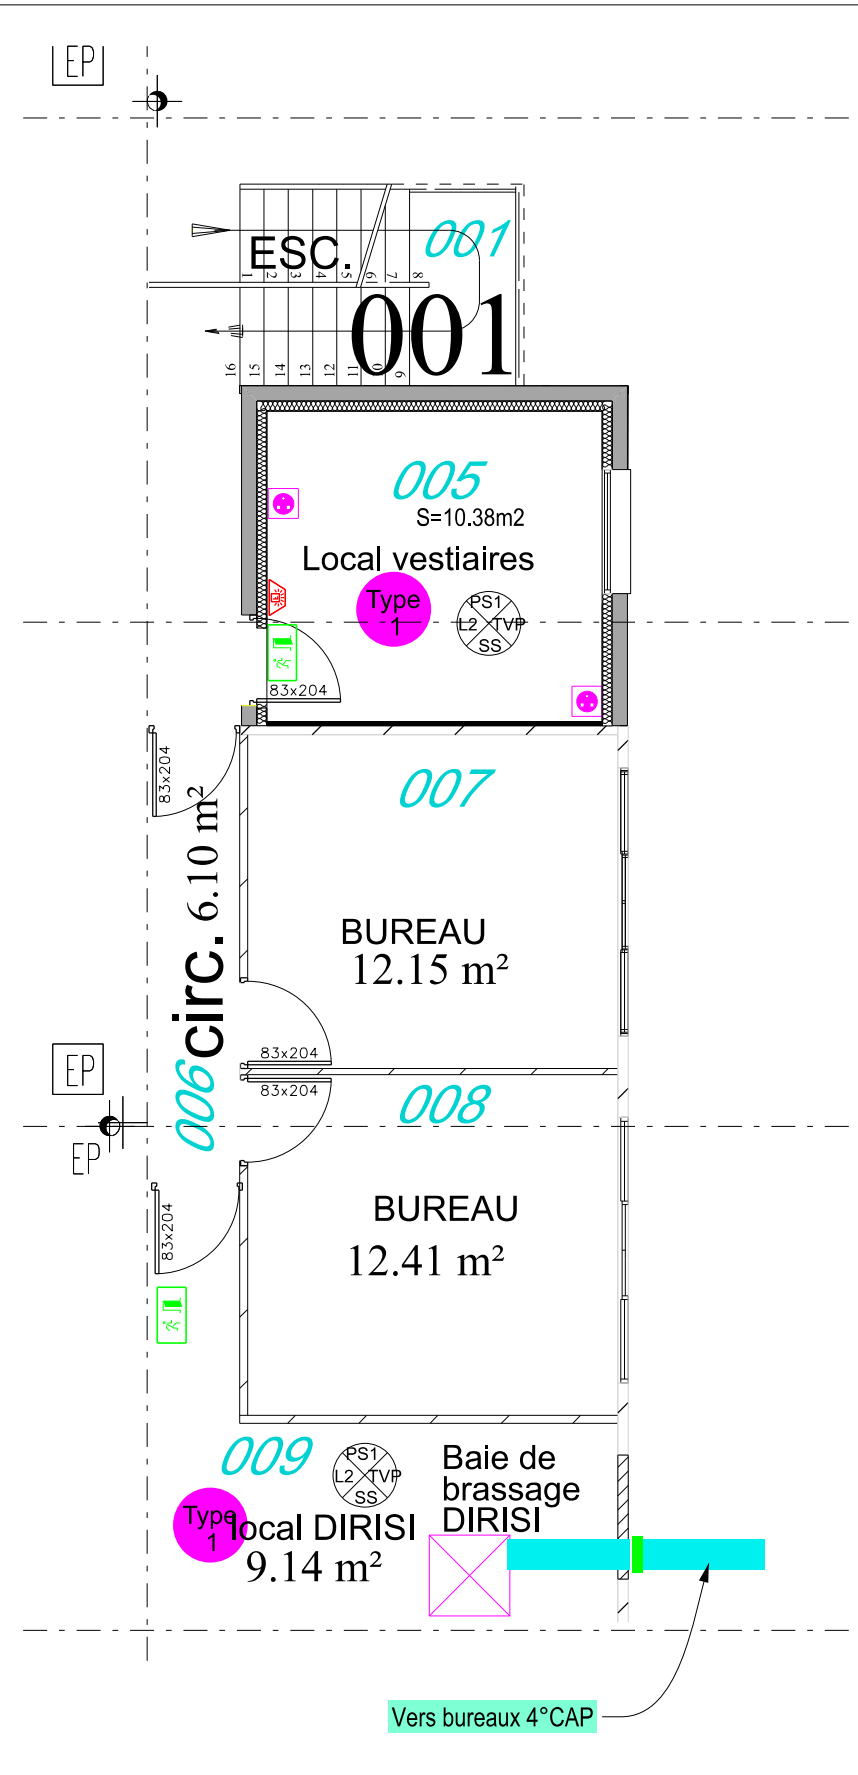


Etat futur éclairage incendie


 BMO DE RENNES BP 14 35998 Rennes Cedex 9 Quartier MARGUERITE Rue du Garfflano BP 14 35998 Rennes Cedex 9	Chargé d'affaires : M. RUCET Mme. CHARTIER	BRUZ - 35170 - Quartier Ingénieur général WILTZ		 Secrétariat général pour l'administration			
	Dessiné par : M. QUENOILLERE	Rénovation du bâtiment 0044		N° COSI : 468069 Nom du fichier : 350 047 001F 0044		MINISTÈRE DES ARMÉES ET DES ANCIENS COMBATTANTS	
	IG2MI Philippe BRISEMURE Directeur de l'Etablissement du SID Nord-Ouest	DCE		Date 16/06/2026		N° Ordre 19 /31	Indice Ind
Etage BML Etat actuel - futur		Echelle : 1/75		 Nord-Ouest Rennes		Liberté Egalité Fraternité	

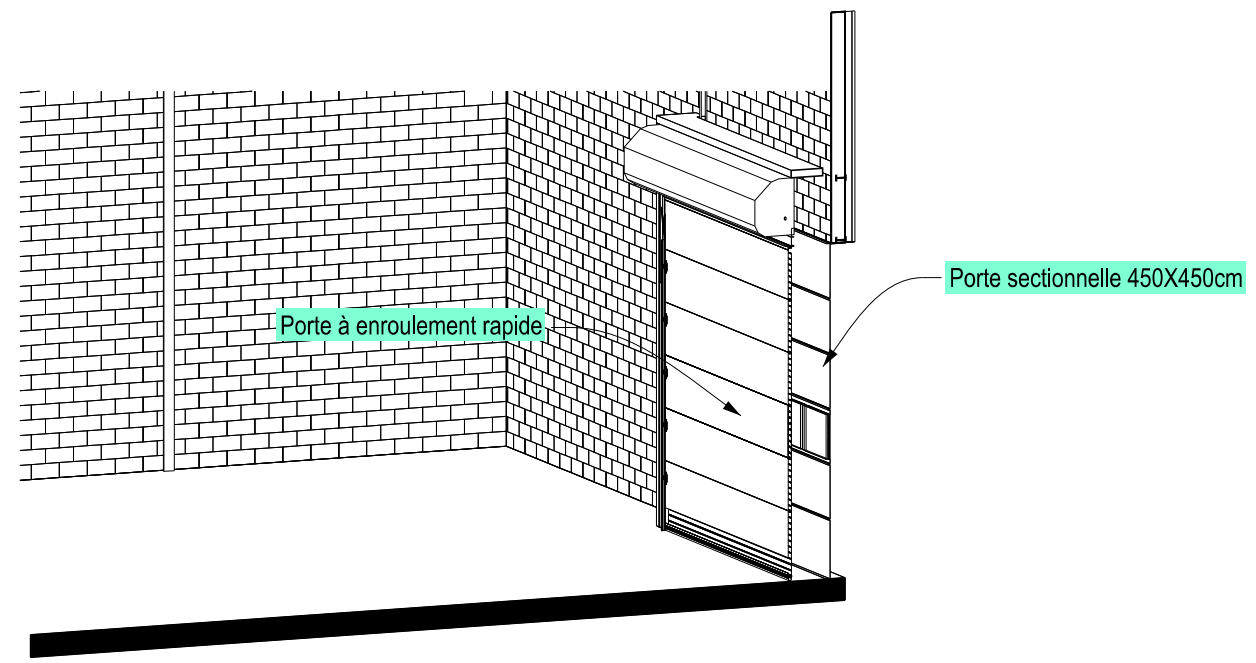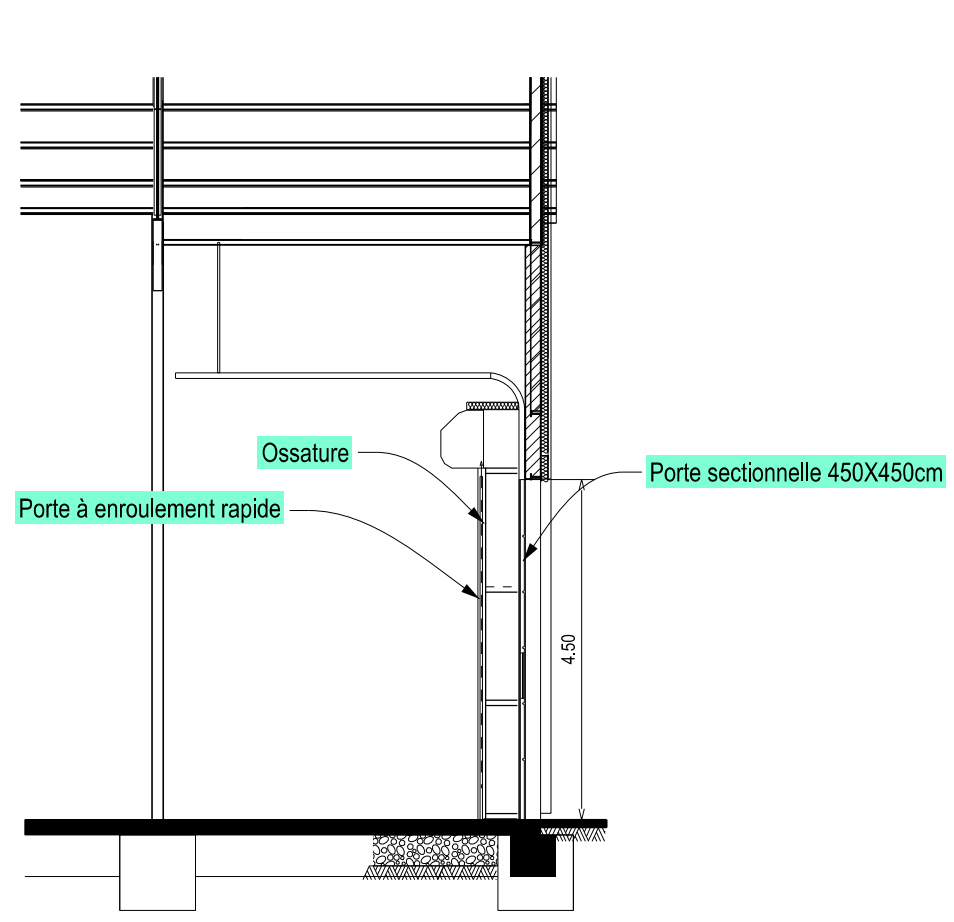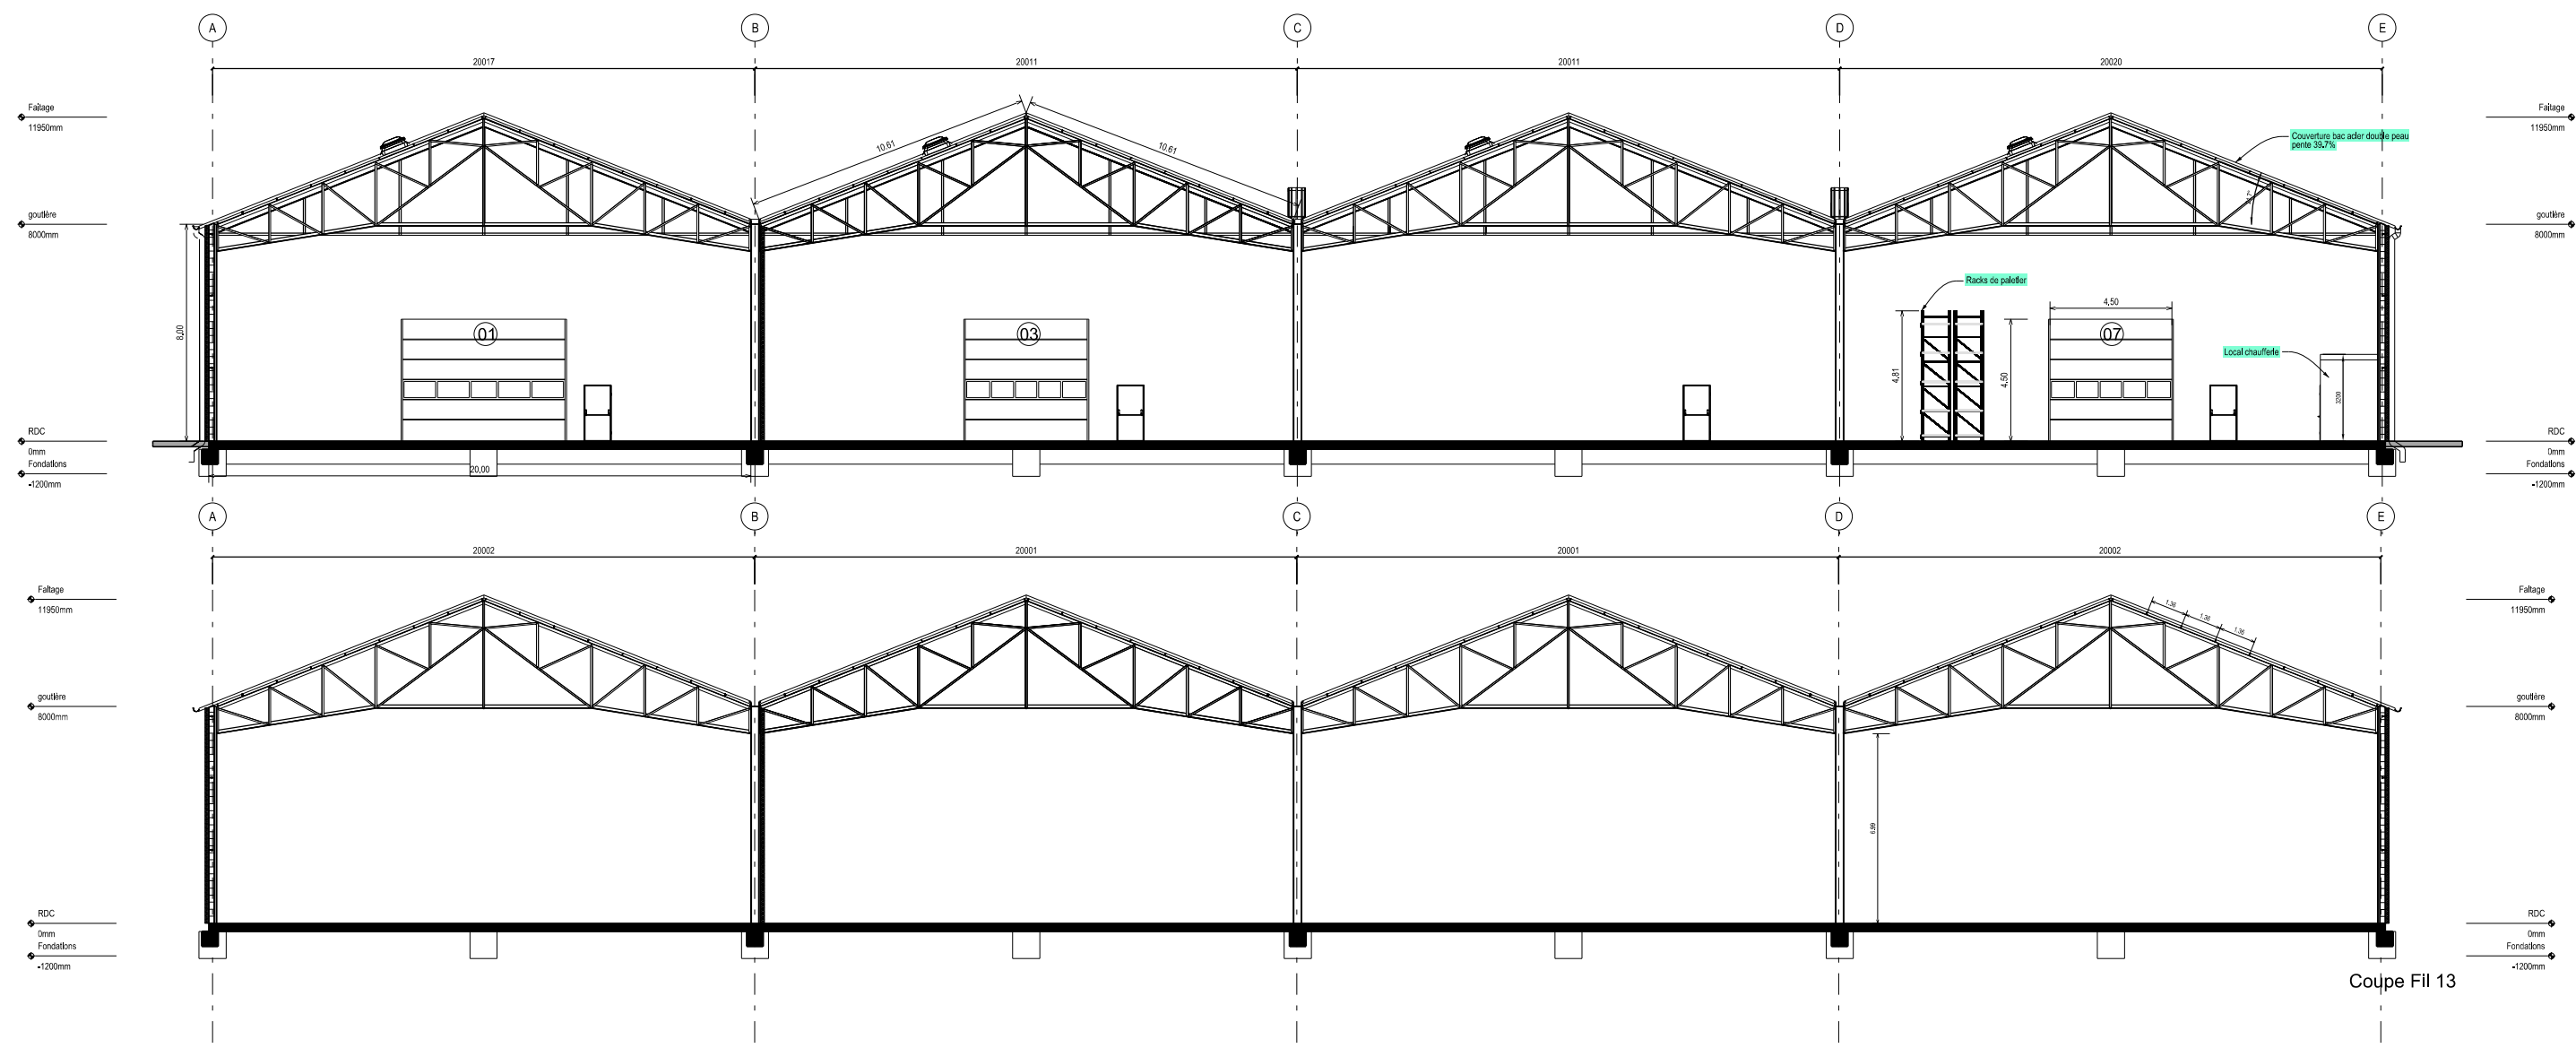

 BMO DE RENNES BP 14 35998 Rennes Cedex 9 Quartier MARGUERITTE Rue du Garigliano BP 14 35998 Rennes Cedex 9	Chargé d'affaires : M. RUCET Mme. CHARTIER	BRUZ - 35170 - Quartier Ingénieur général WILTZ	 Secrétariat général pour l'administration				
	Dessiné par : M. QUENOILLERE						
	M. QUENOILLERE	Rénovation du bâtiment 0044	N° COSI : 468069 Nom du fichier : 350 047 001F 0044				
		DCE					
IG2MI Philippe BRISEMURE Directeur de l'Etablissement du SID Nord-Ouest		Coupe AA Coupe Fil 13 Coupe sur porte double	 NORD-OUEST Rennes	Date 16/06/2026	N° Ordre 20/31	Indice Ind	Liberté Egalité Fraternité
		Echelle : 1/ 100 1/250					

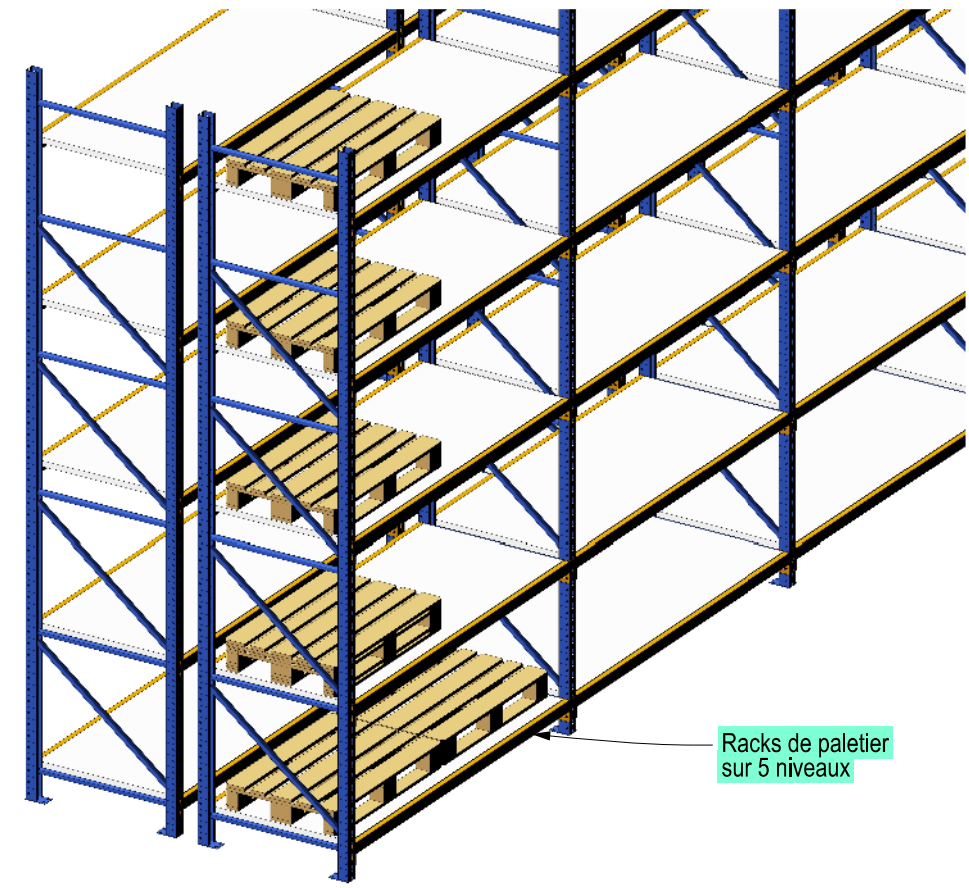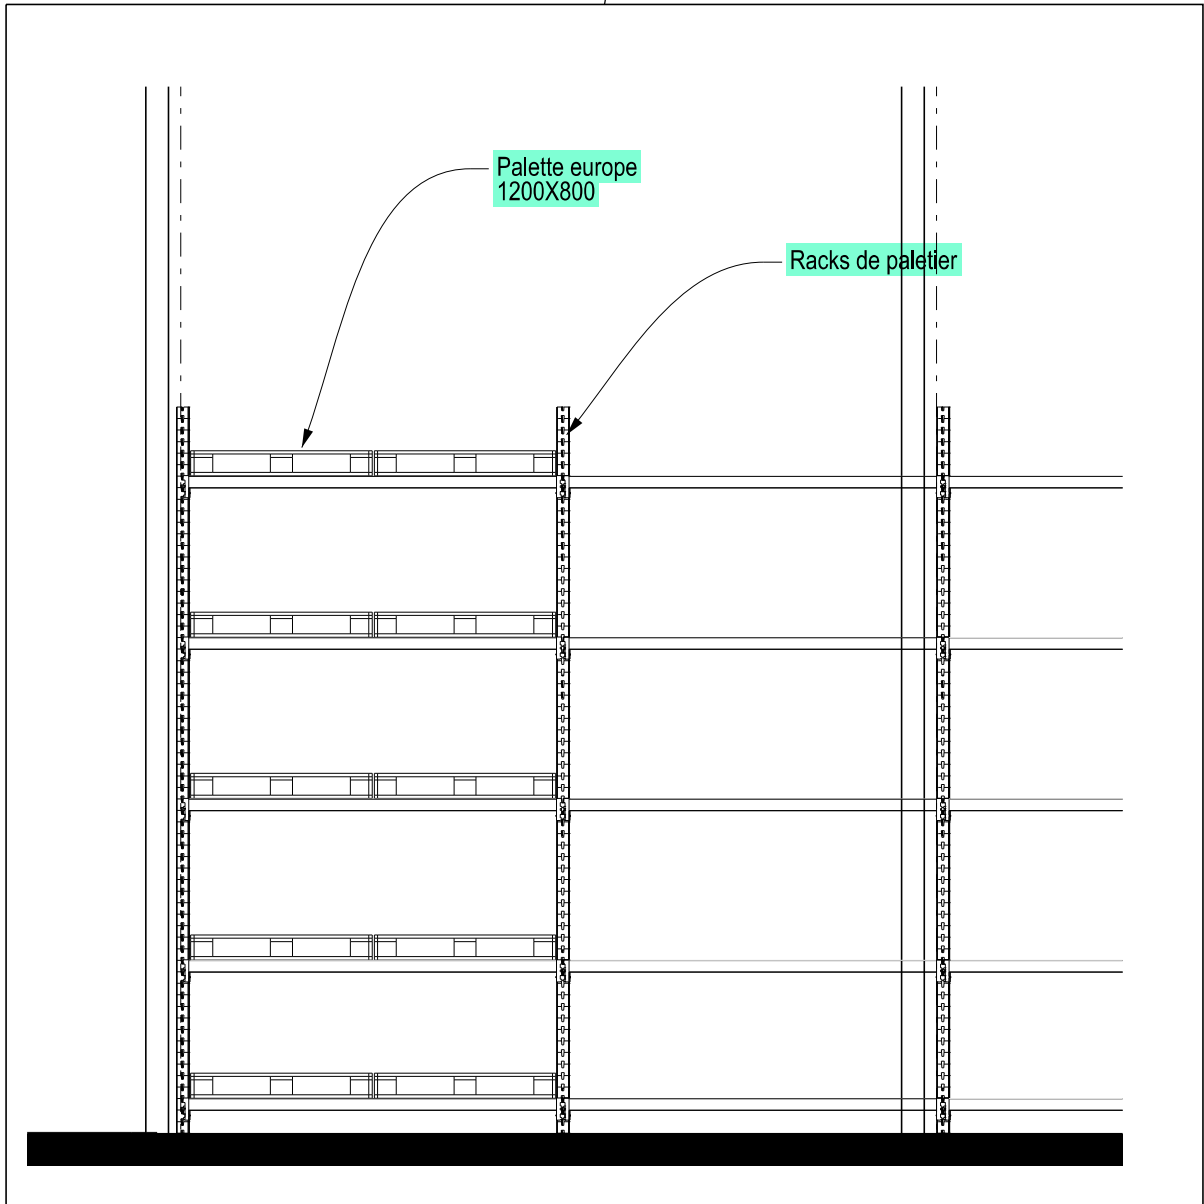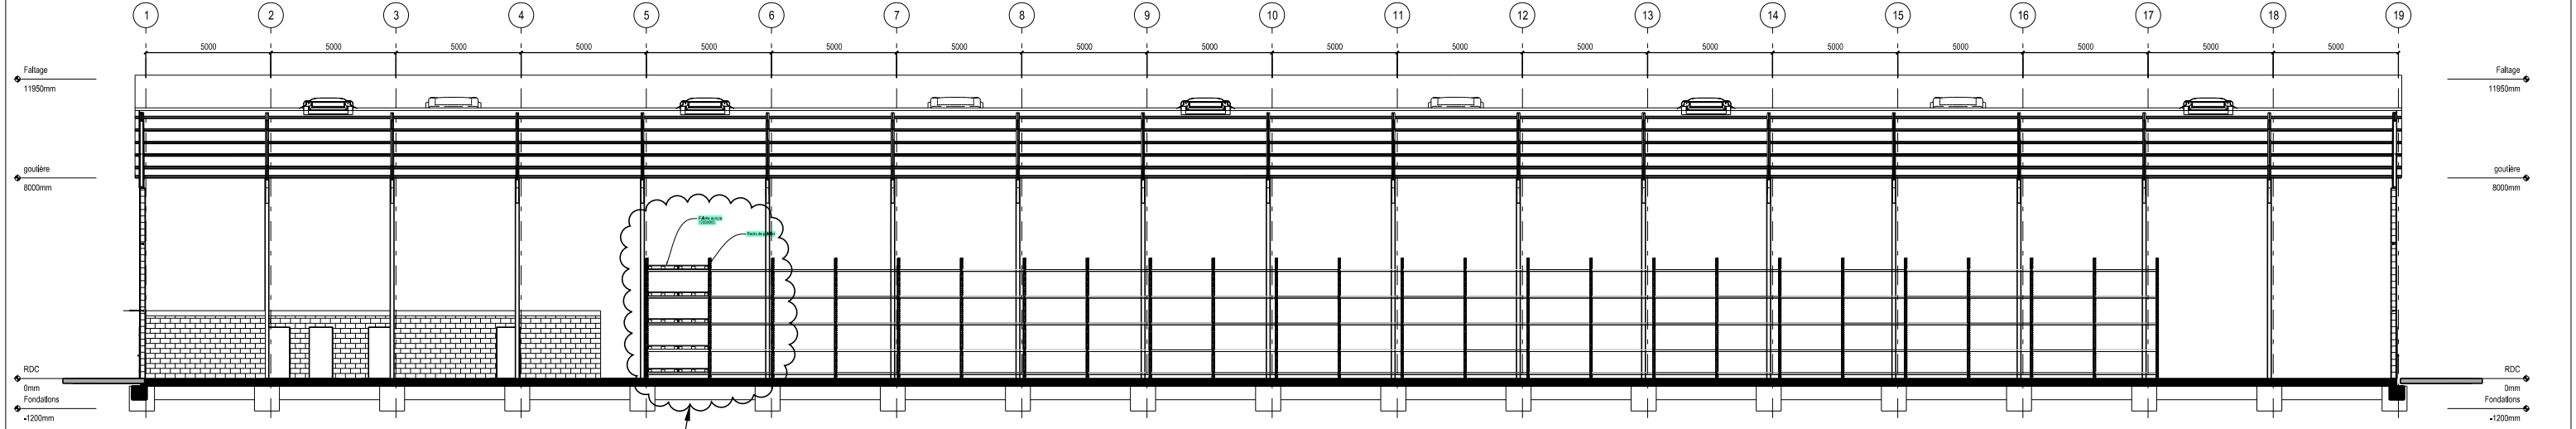


 BMO DE RENNES BP 14 35998 Rennes Cedex 9 Quartier MARGUERITE Rue du Garigliano BP 14 35998 Rennes Cedex 9	Chargé d'affaires : M. RUCET Mme. CHARTIER	BRUZ - 35170 - Quartier Ingénieur général WILTZ Rénovation du bâtiment 0044	 Secrétariat général pour l'administration				 MINISTÈRE DES ARMÉES ET DES ANCIENS COMBATTANTS <i>Liberté Egalité Fraternité</i>
	Dessiné par : M. QUENOILLERE		N° COSI : 468069 Nom du fichier : 350 047 001F 0044				
	IG2MI Philippe BRISEMURE Directeur de l'Etablissement du SID Nord-Ouest	DCE	Coupe BB				
		Echelle : 1/50 1/250	 NORD-OUEST Rennes	Date 16/06/2026	N° Ordre 21/31	Indice Ind	

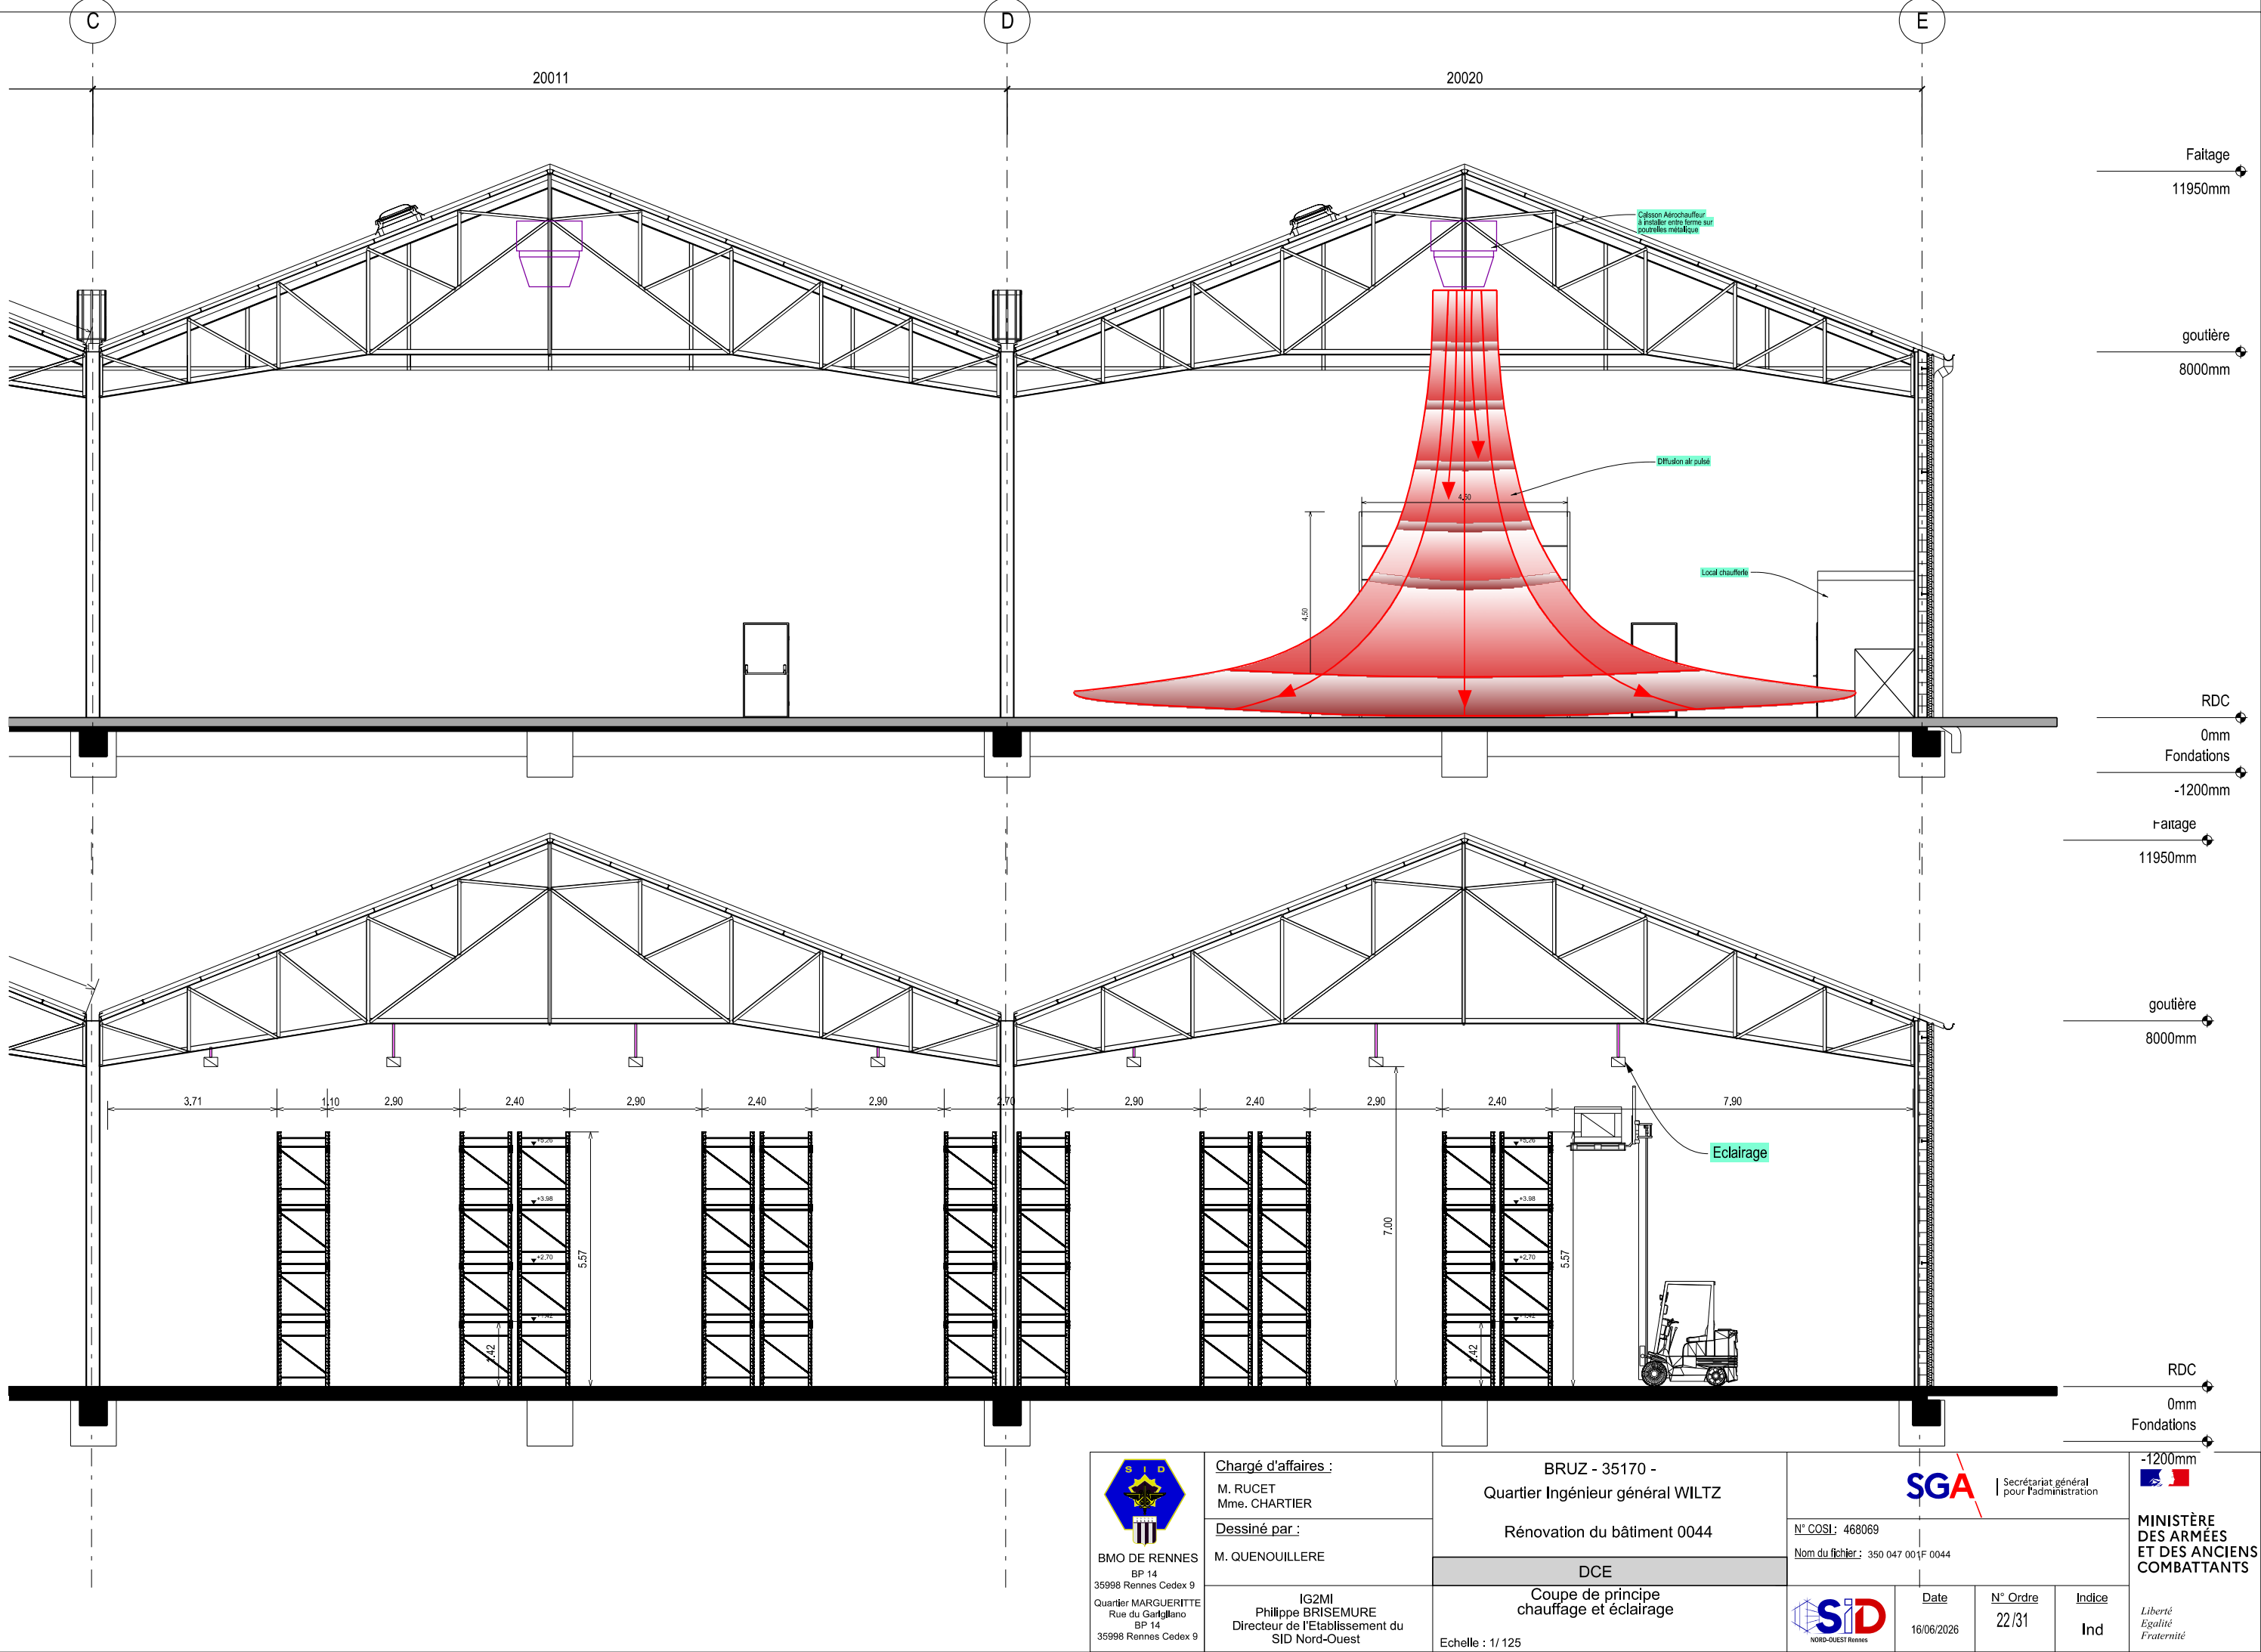


 BMO DE RENNES BP 14 35998 Rennes Cedex 9 Quartier MARGUERITE Rue du Garigliano BP 14 35998 Rennes Cedex 9	Chargé d'affaires : M. RUCET Mme. CHARTIER	BRUZ - 35170 - Quartier Ingénieur général WILTZ	 Secrétariat général pour l'administration				-1200mm 
	Dessiné par : M. QUENOILLERE		Rénovation du bâtiment 0044	N° COSI: 468069 Nom du fichier: 350 047 001 F 0044			
	IG2MI Philippe BRISEMURE Directeur de l'Etablissement du SID Nord-Ouest	DCE	Coupe de principe chauffage et éclairage		N° COSI: 468069 Nom du fichier: 350 047 001 F 0044		
		Echelle : 1 / 125	 NORD-OUEST Rennes	Date 16/06/2026	N° Ordre 22 / 31	Indice Ind	Liberté Egalité Fraternité

Echelle : 1/ 125

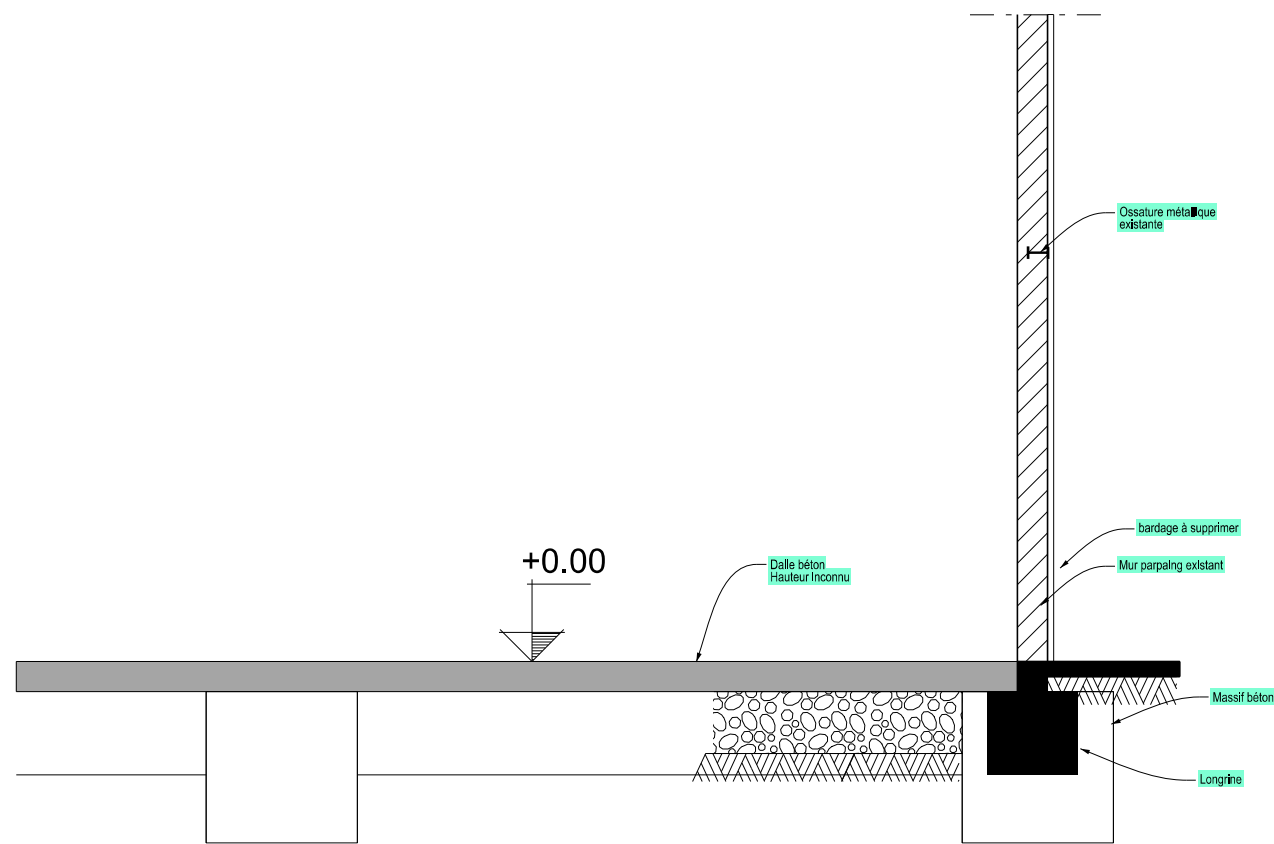


Coupe sur bureau
Etat actuel

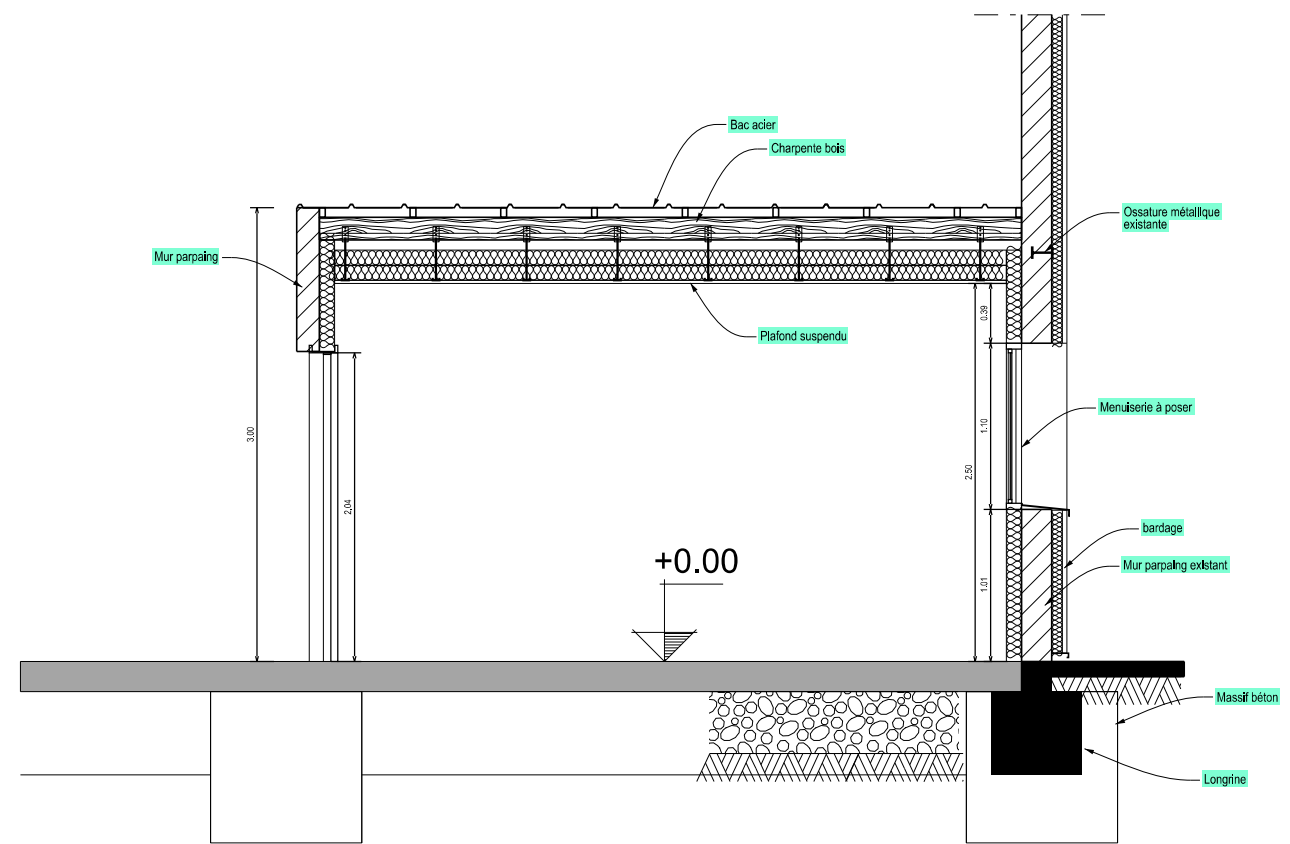


Coupe sur bureau
Etat Futur



 BMO DE RENNES BP 14 35998 Rennes Cedex 9 Quartier MARGUERITE Rue du Garfllano BP 14 35998 Rennes Cedex 9	Chargé d'affaires : M. RUCET Mme. CHARTIER	BRUZ - 35170 - Quartier Ingénieur général WILTZ		 Secrétariat général pour l'administration			
	Dessiné par : M. QUENOILLERE	Rénovation du bâtiment 0044		N° COSI : 468069 Nom du fichier : 350 047 001F 0044		MINISTÈRE DES ARMÉES ET DES ANCIENS COMBATTANTS	
	IG2MI Philippe BRISEMURE Directeur de l'Etablissement du SID Nord-Ouest	DCE		 Date 16/06/2026		N° Ordre 23/31	Indice Ind
		Coupe sur bureaux Echelle : 1/50				Liberté Egalité Fraternité	

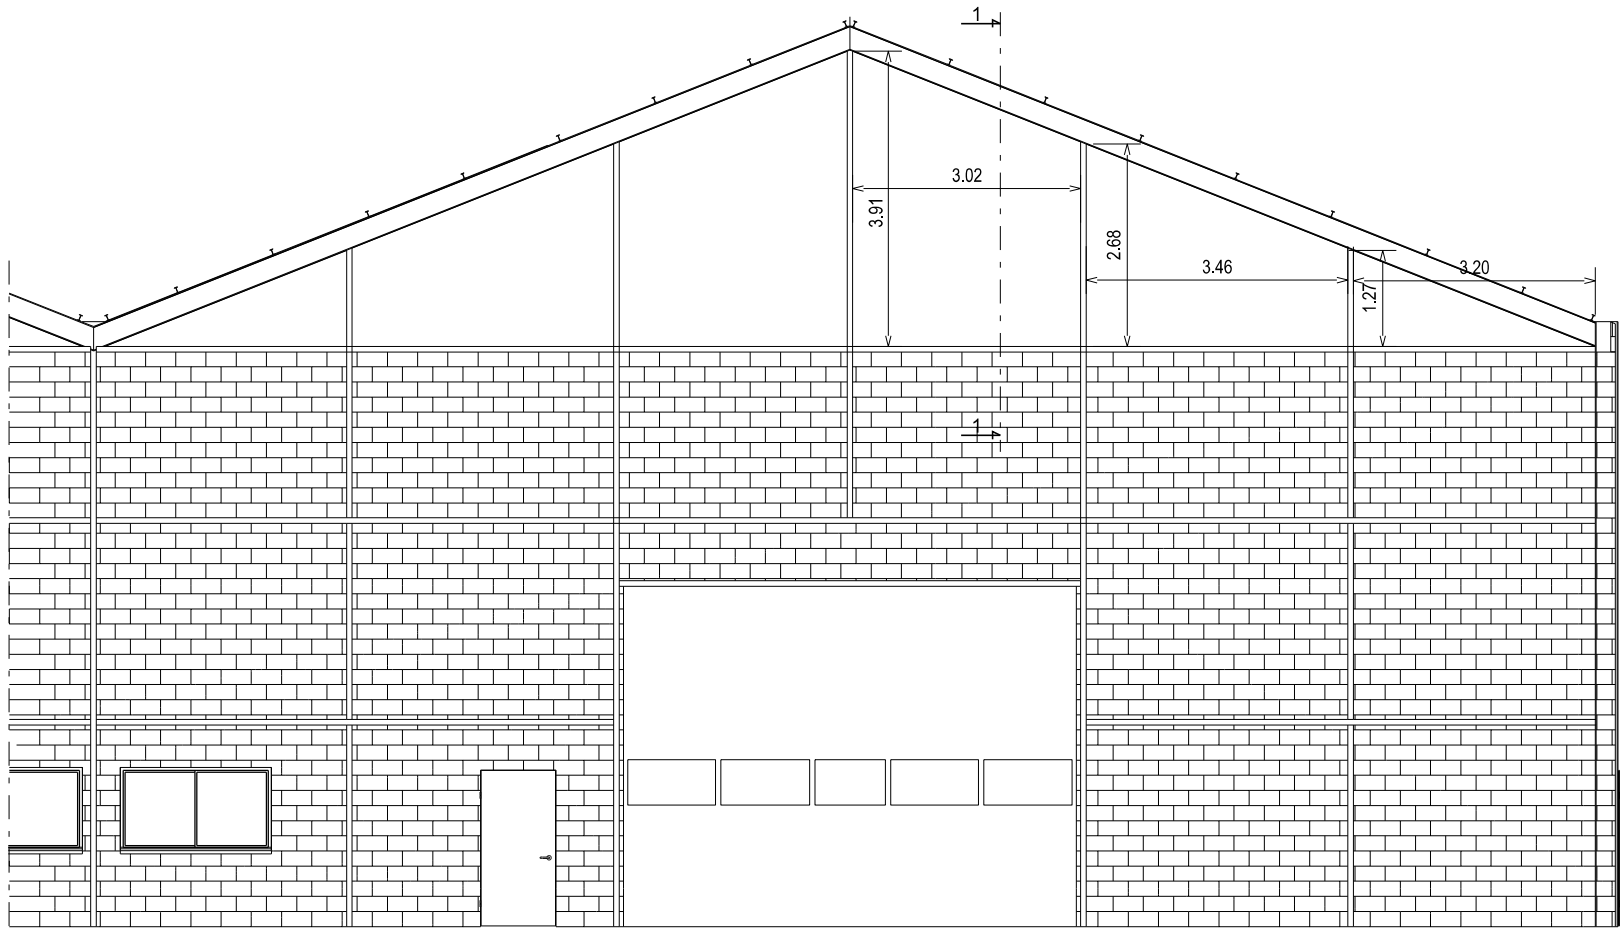



Facade avant pose bardage
Ech 1/100


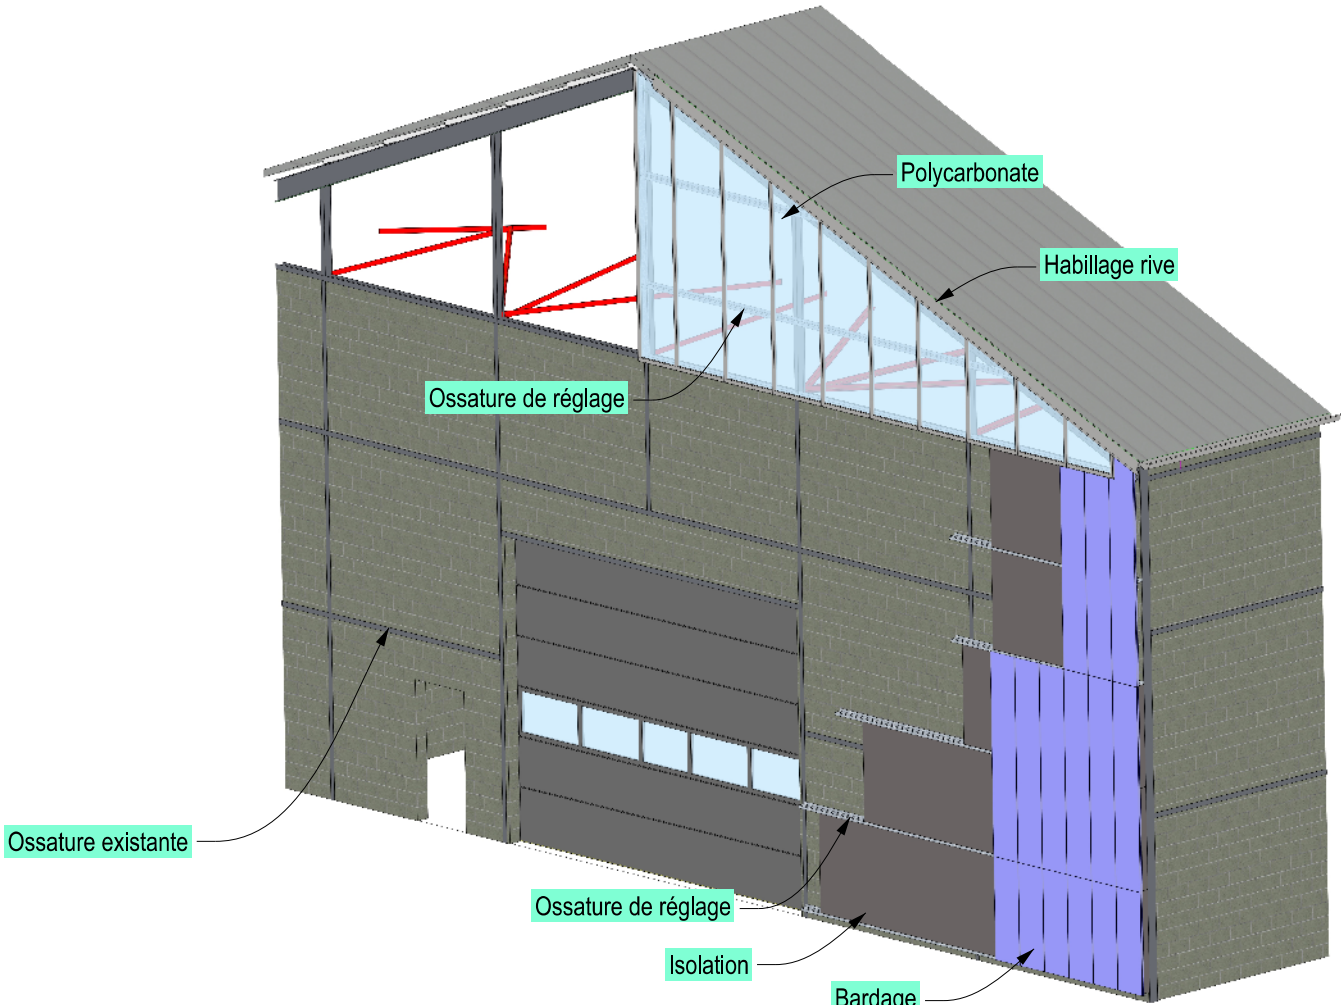


Coupe 1-1
Ech 1/25

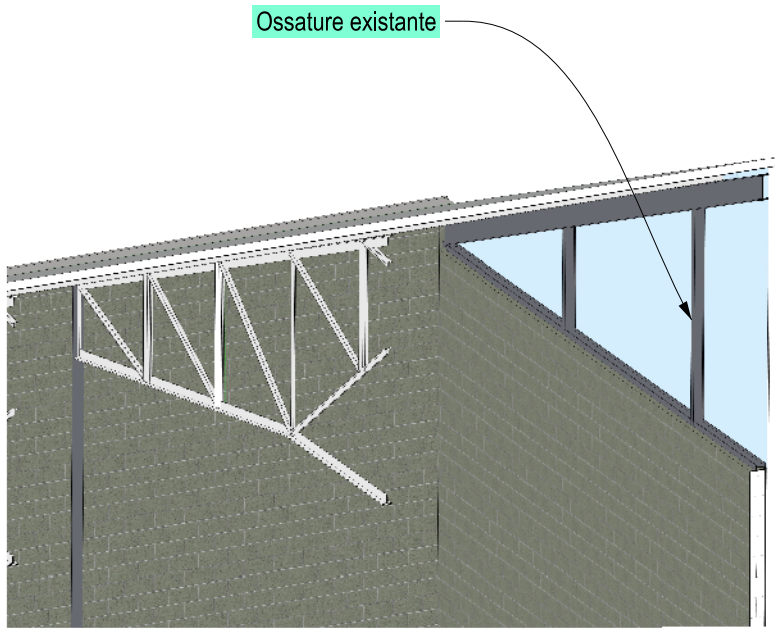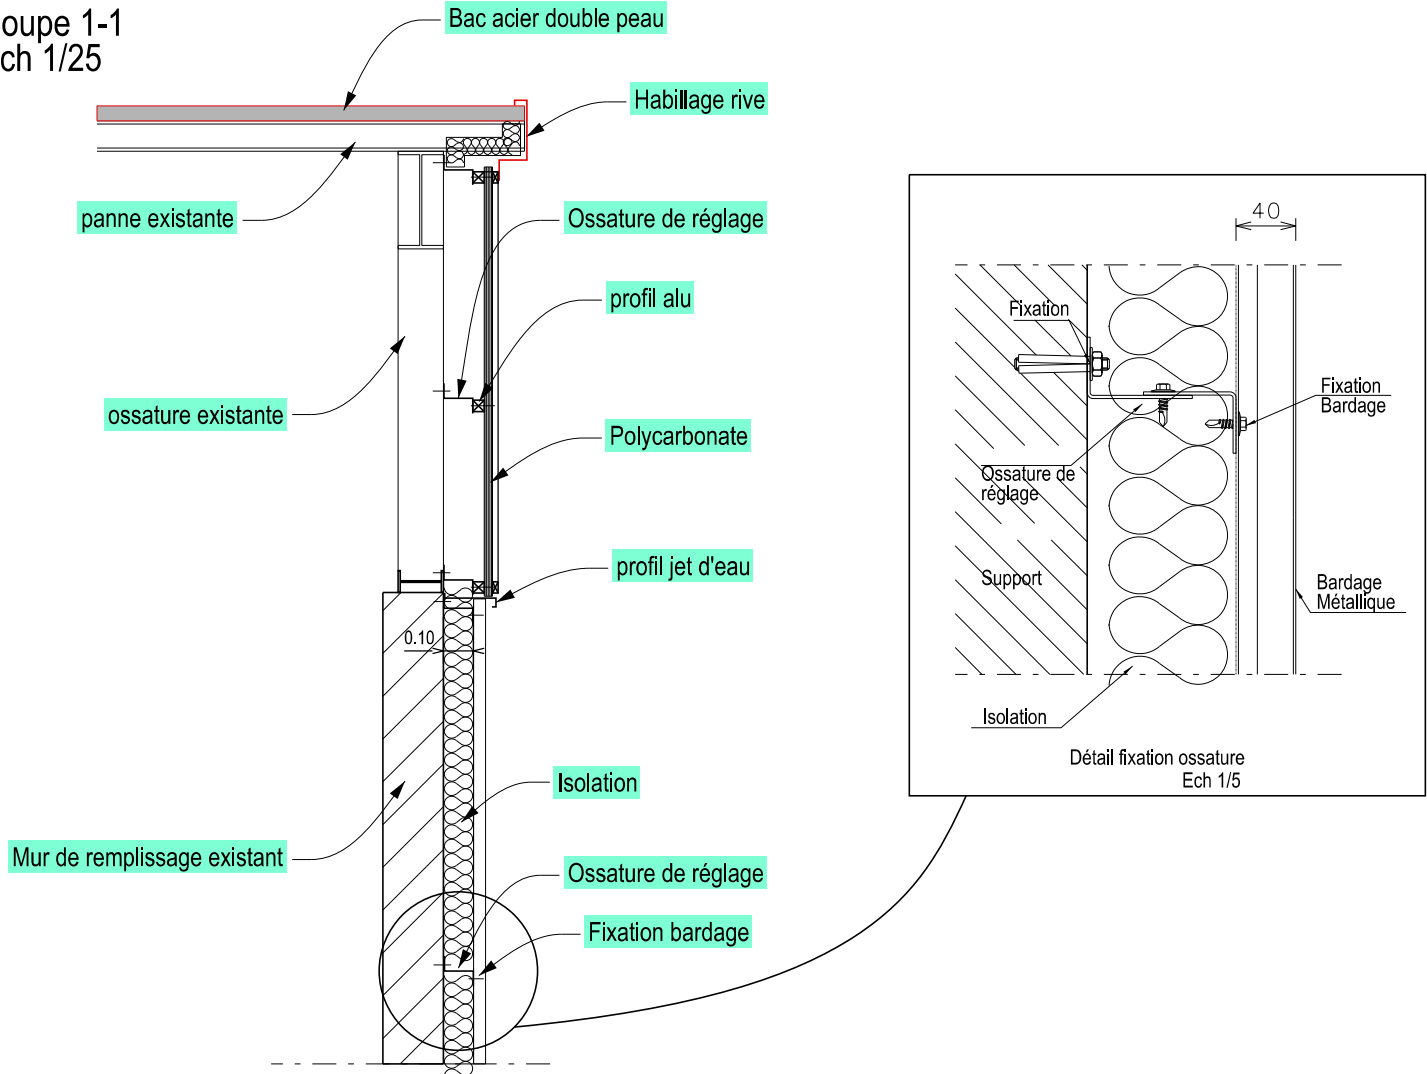


 BMO DE RENNES BP 14 35998 Rennes Cedex 9 Quartier MARGUERITE Rue du Garigliano BP 14 35998 Rennes Cedex 9	<u>Chargé d'affaires :</u> M. RUCET Mme. CHARTIER	BRUZ - 35170 - Quartier Ingénieur général WILTZ Rénovation du bâtiment 0044	 Secrétariat général pour l'administration				 MINISTÈRE DES ARMÉES ET DES ANCIENS COMBATTANTS <i>Liberté Egalité Fraternité</i>
	<u>Dessiné par :</u> M. QUENOILLERE		N° COSI: 468069 Nom du fichier: 350 047 001F 0044				
	IG2MI Philippe BRISEMURE Directeur de l'Etablissement du SID Nord-Ouest	DCE Coupe sur 1/2 ferme polycarbonate Echelle : 1/50	 NORD-OUEST Rennes	Date 16/06/2026	N° Ordre 24 /31	Indice Ind	

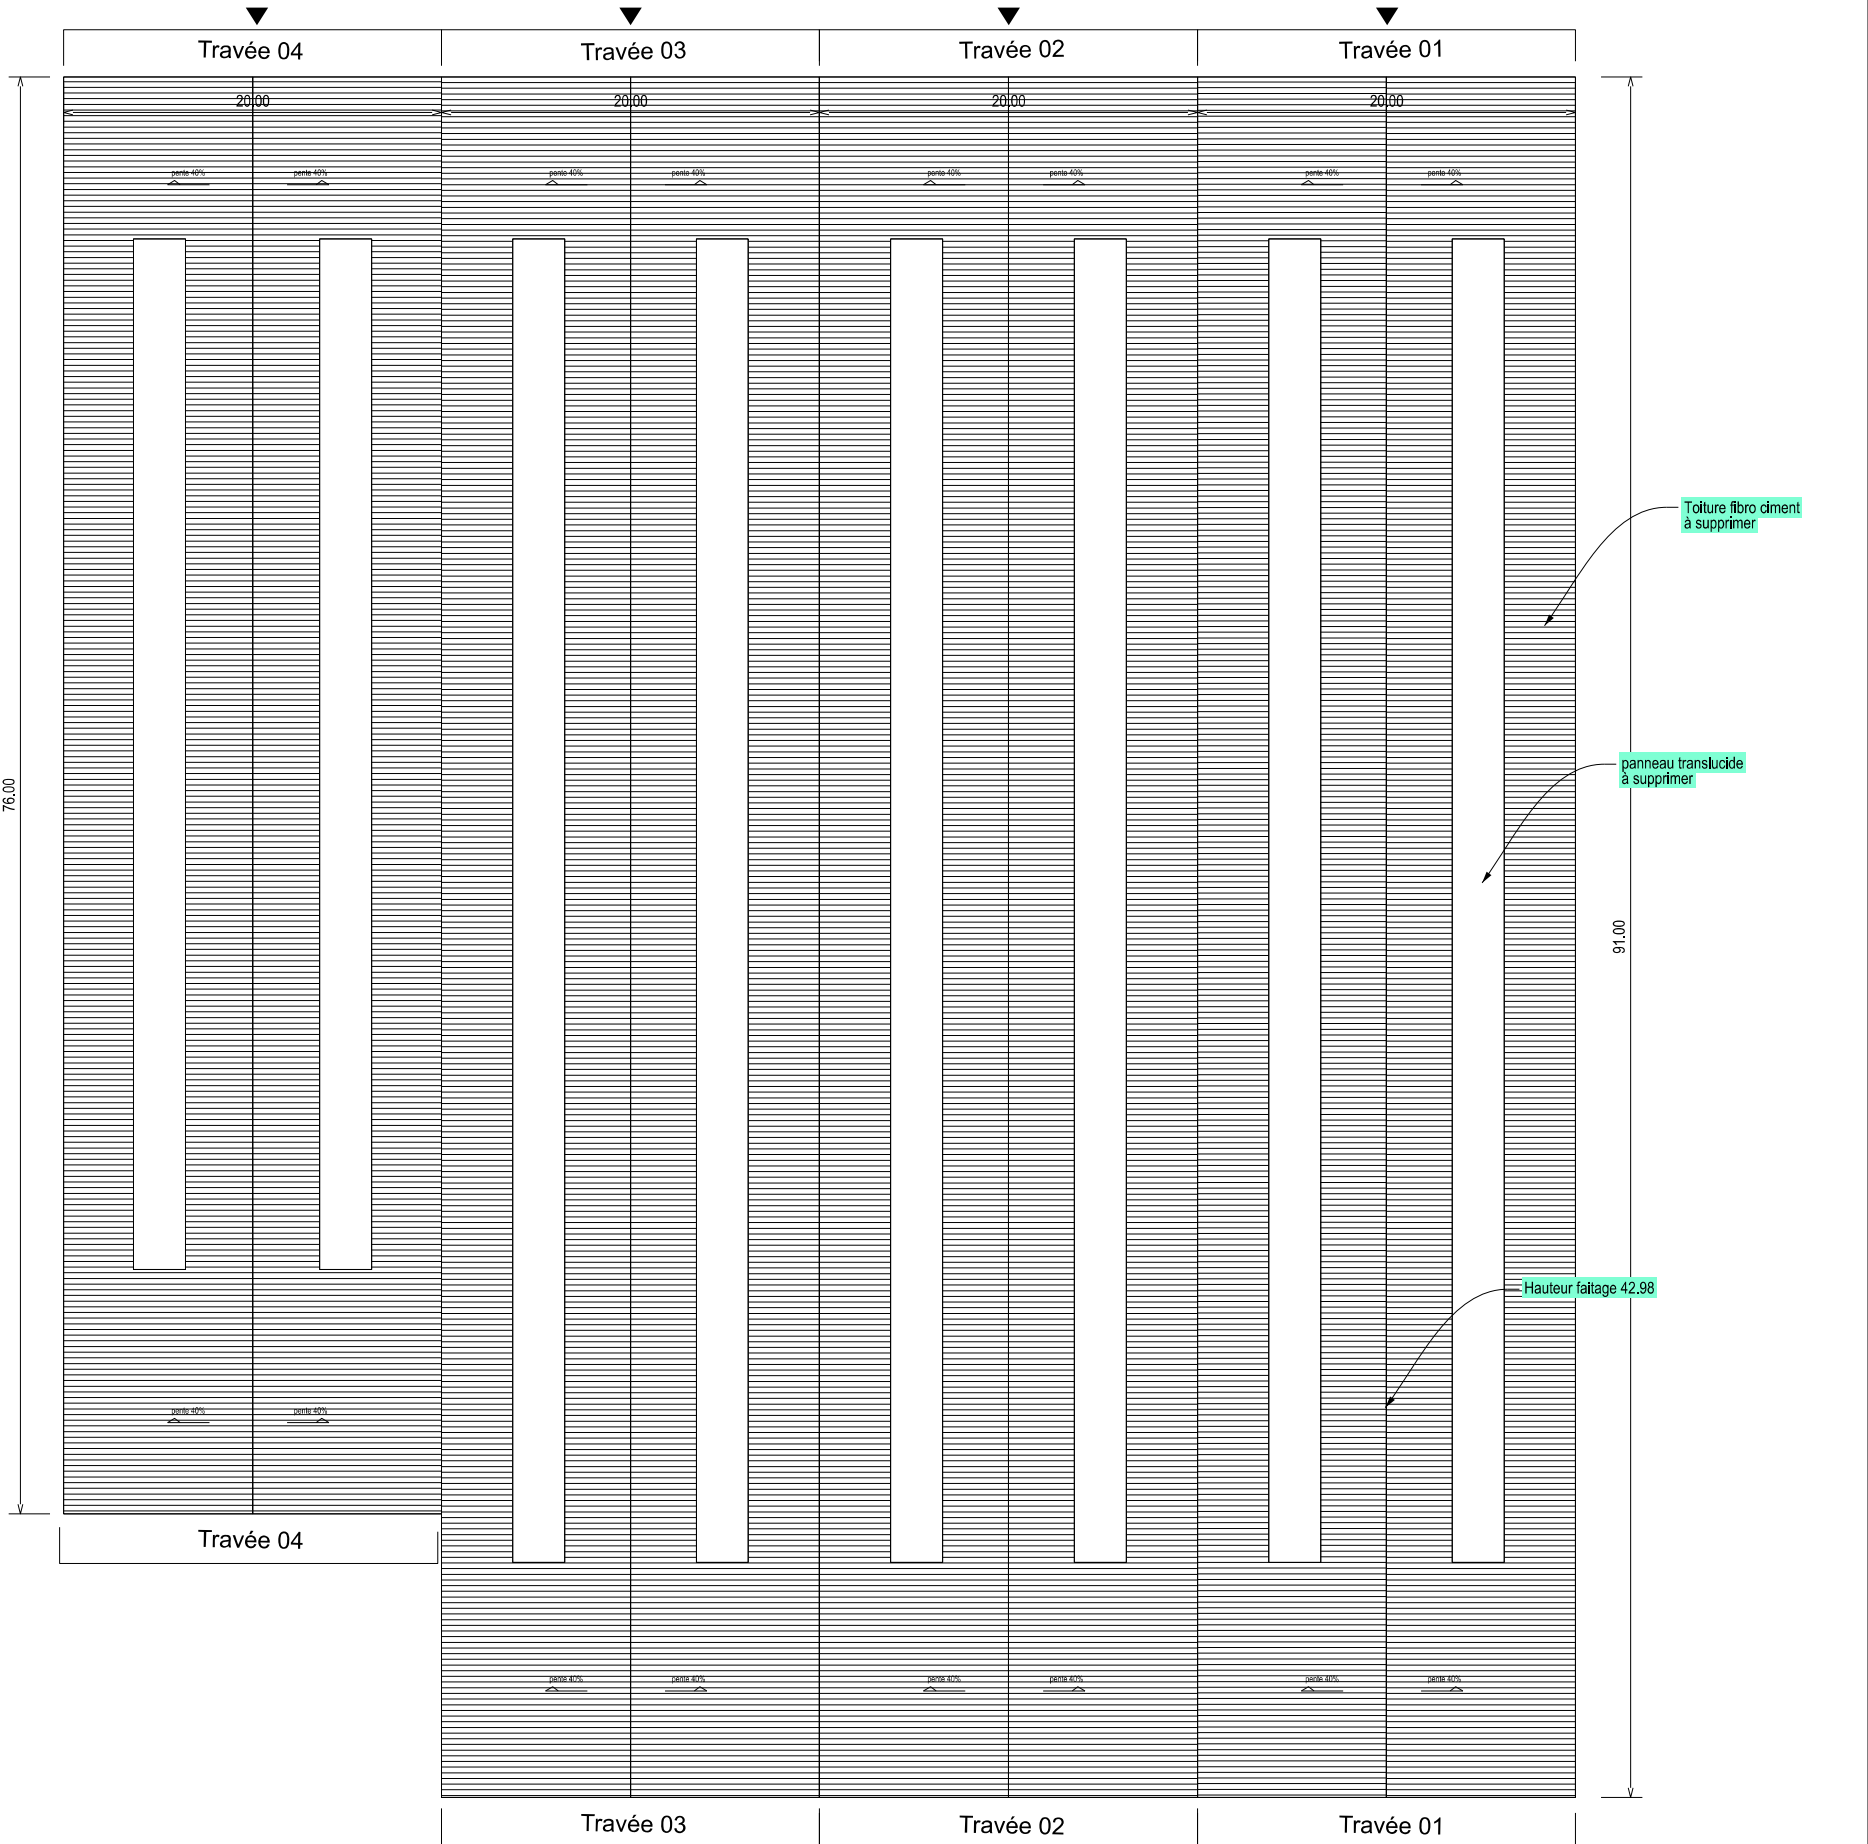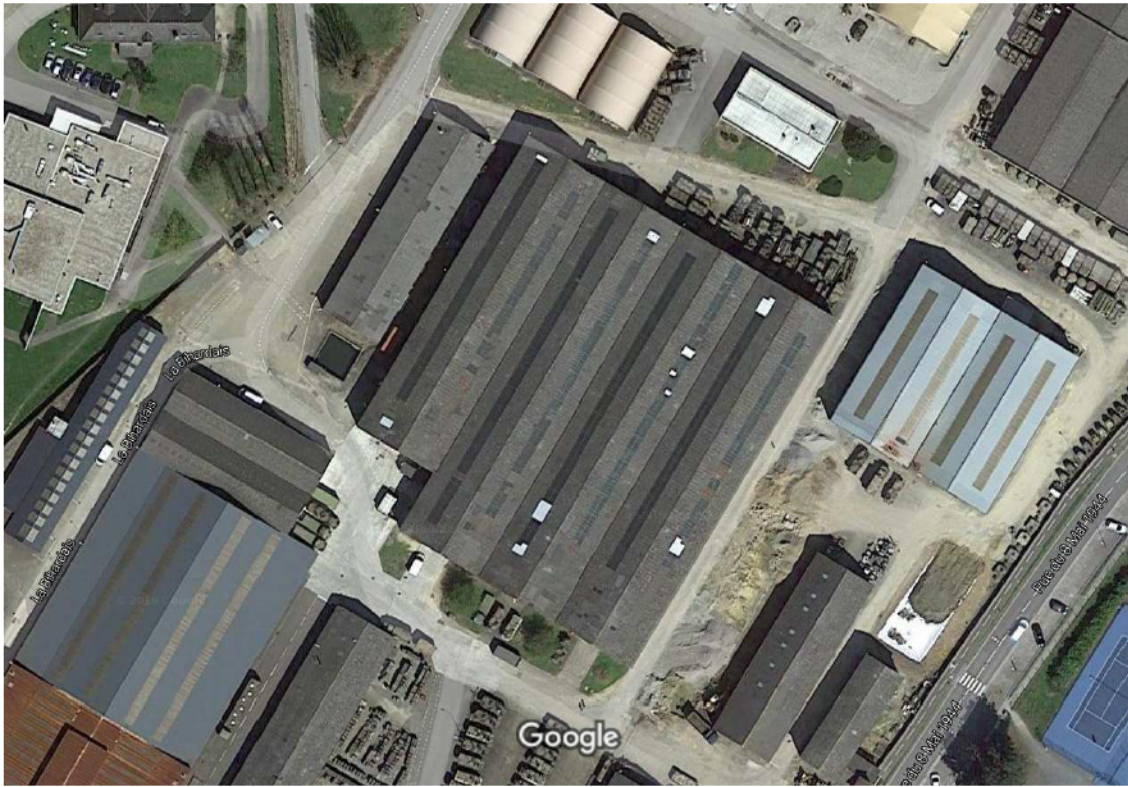

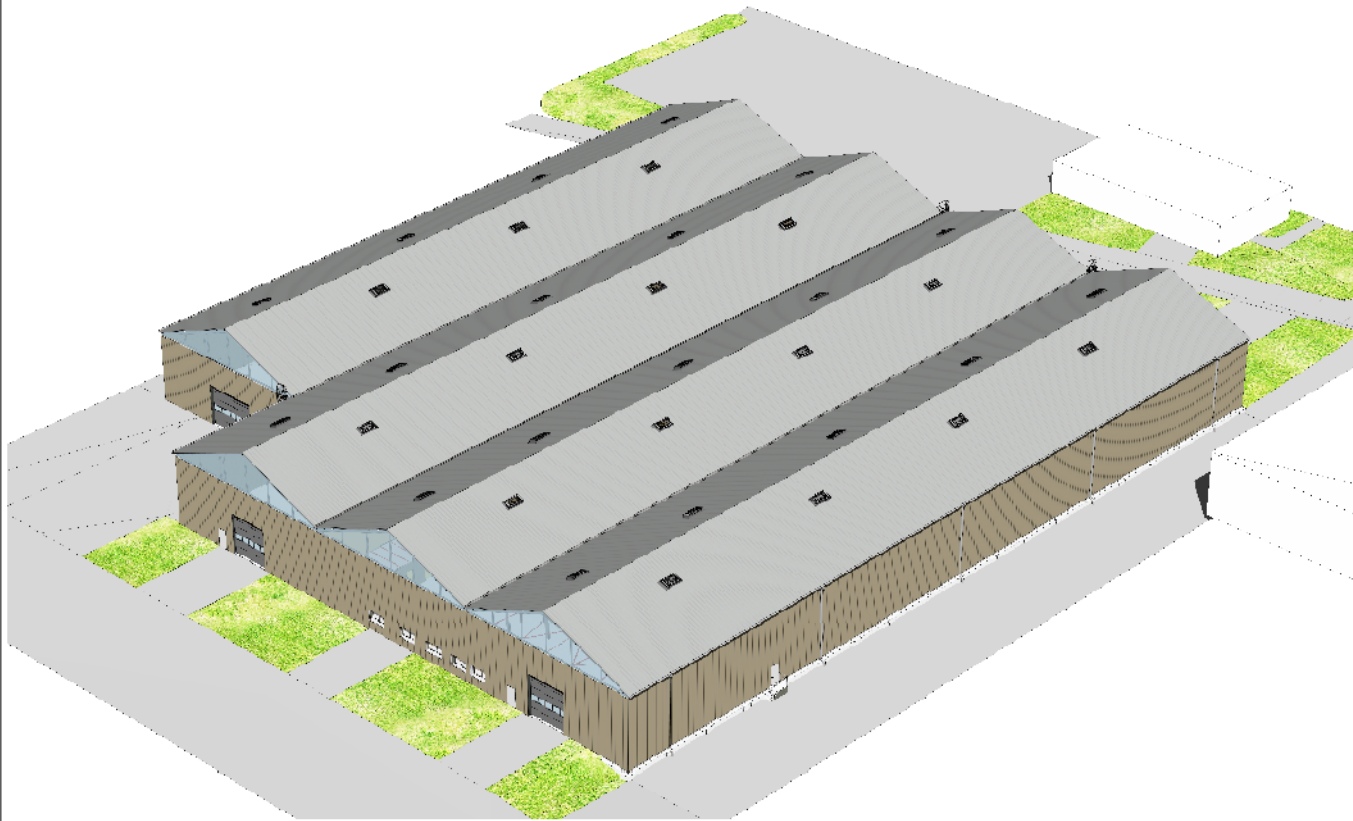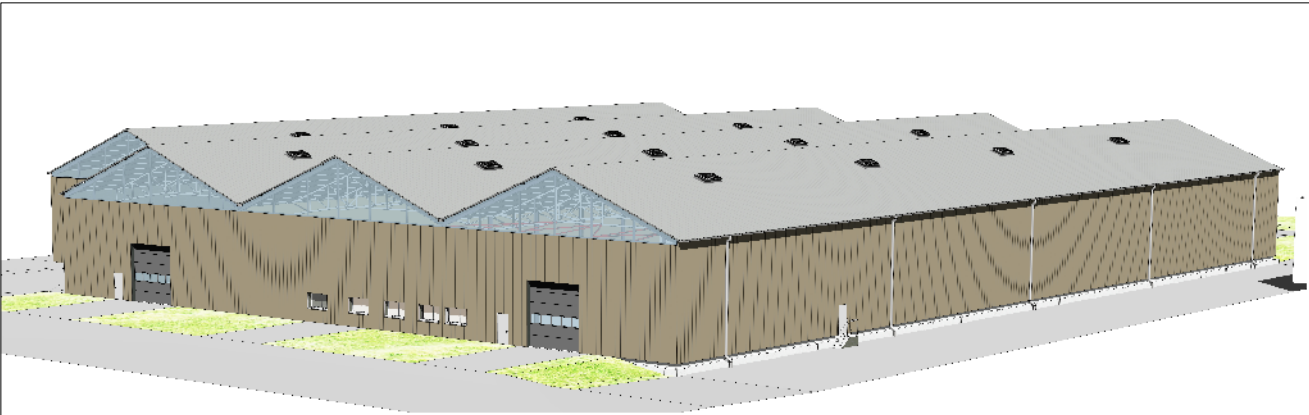


Toiture bac acier double peau ep 100


Exutoire de fumée 2 M2

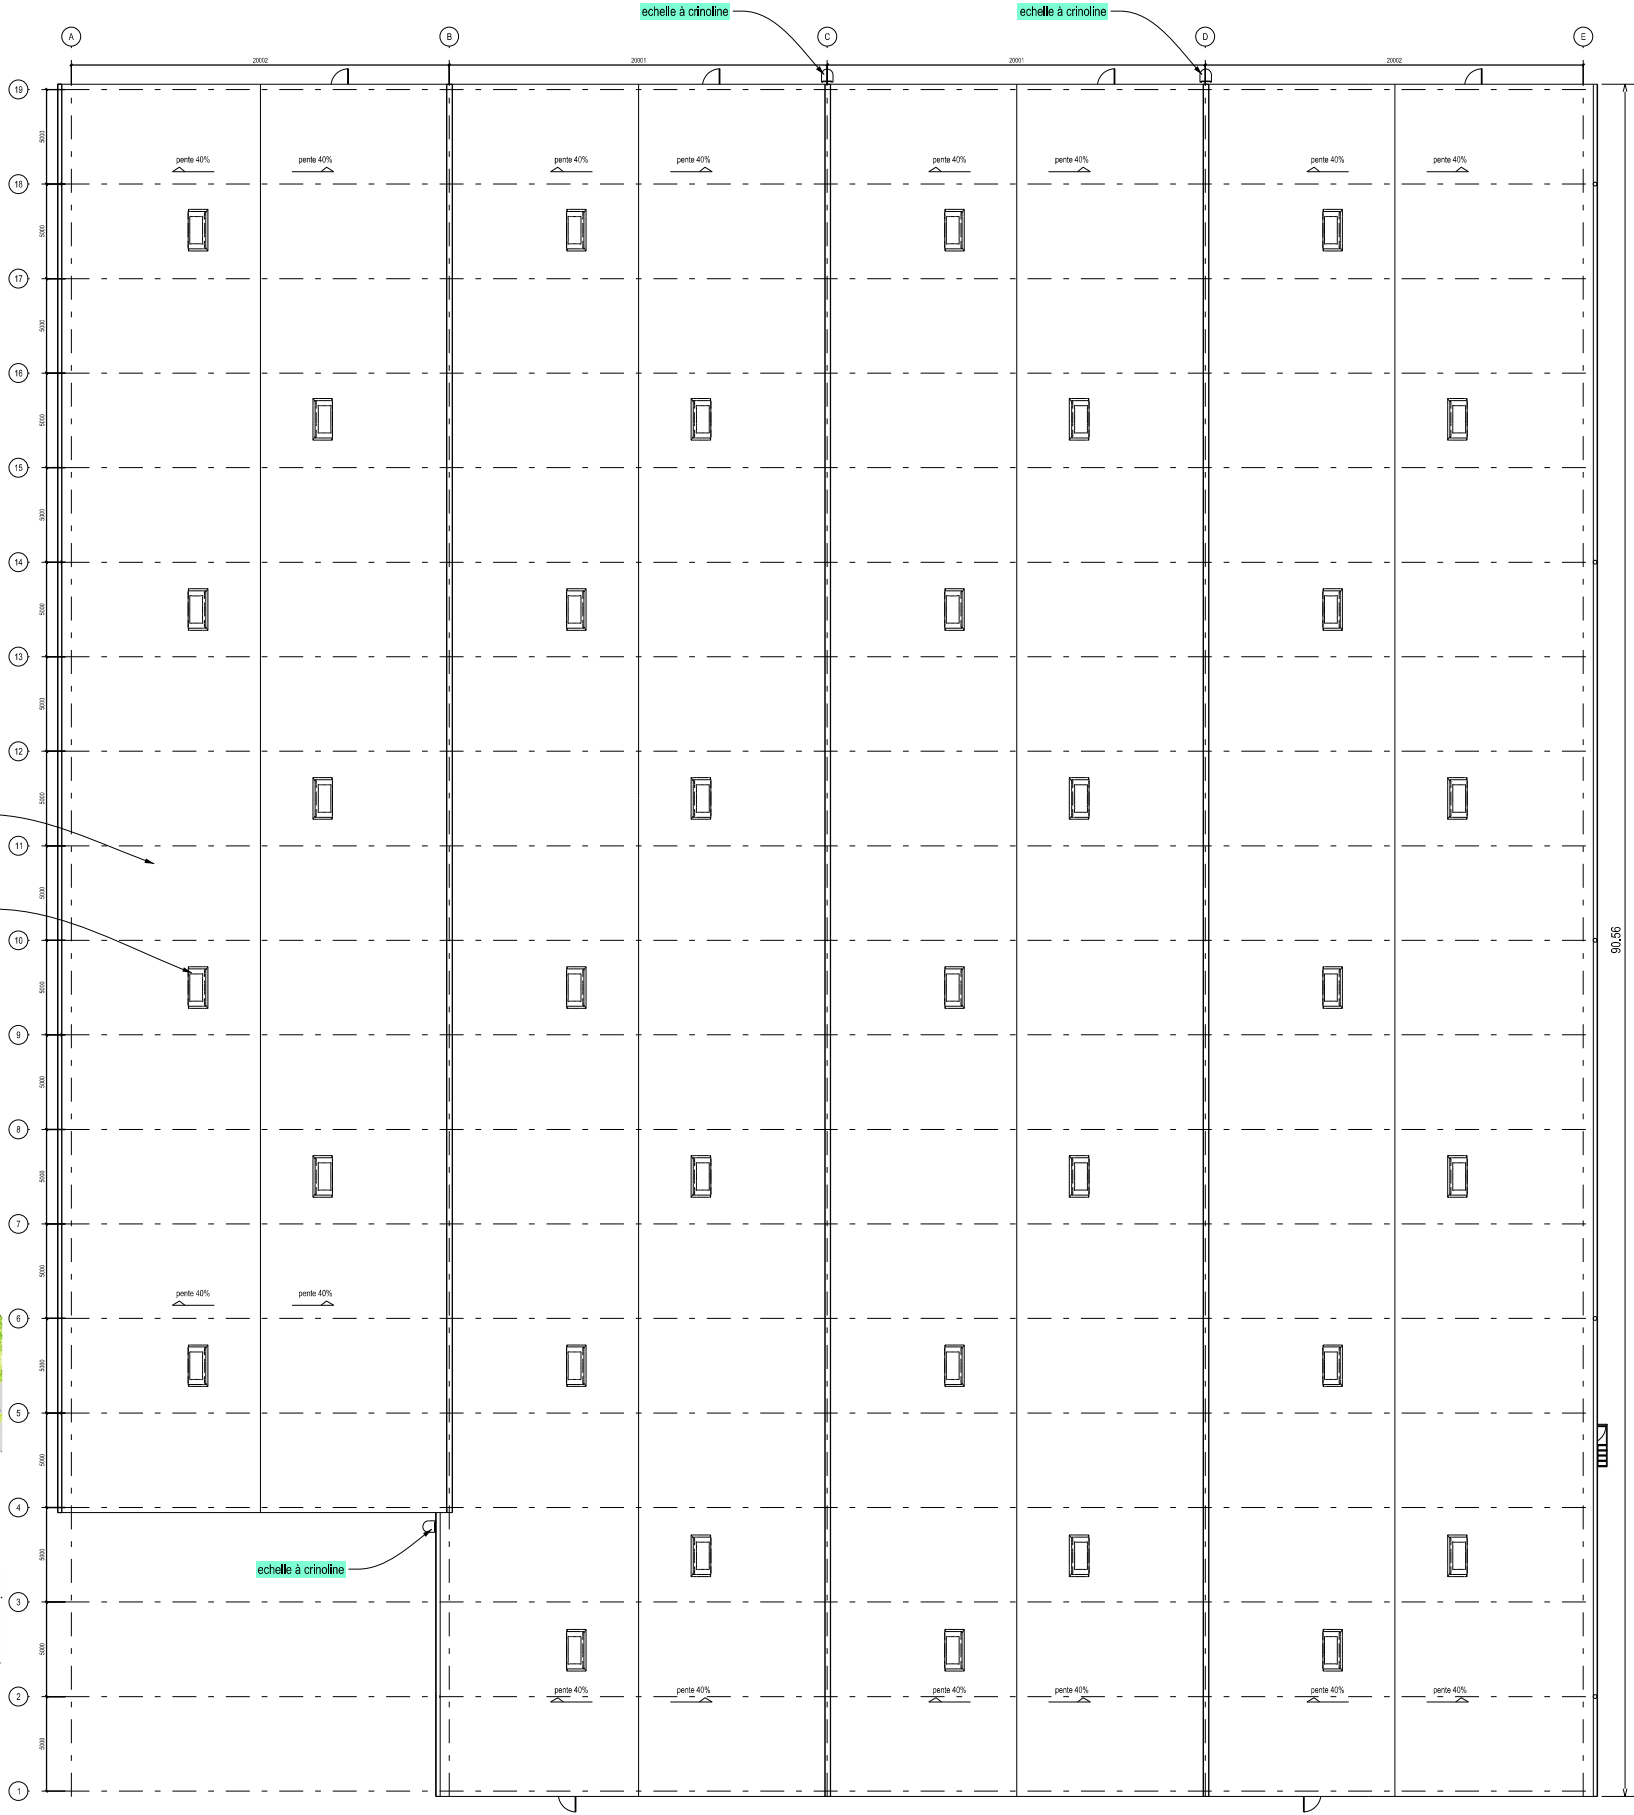


 BMO DE RENNES BP 14 35998 Rennes Cedex 9 Quartier MARGUERITTE Rue du Garfflano BP 14 35998 Rennes Cedex 9	Chargé d'affaires : M. RUCET Mme. CHARTIER	BRUZ - 35170 - Quartier Ingénieur général WILTZ		 Secrétariat général pour l'administration		 MINISTÈRE DES ARMÉES ET DES ANCIENS COMBATTANTS	
	Dessiné par : M. QUENOILLERE	Rénovation du bâtiment 0044		N° COSI : 468069		Nom du fichier : 350 047 001F 0044	
		DCE					
	IG2MI Philippe BRISEMURE Directeur de l'Etablissement du SID Nord-Ouest	plan toiture futur		 NORD-OUEST Rennes	Date 16/06/2026	N° Ordre 26 /31	Indice Ind
Echelle : 1/400						Liberté Egalité Fraternité	

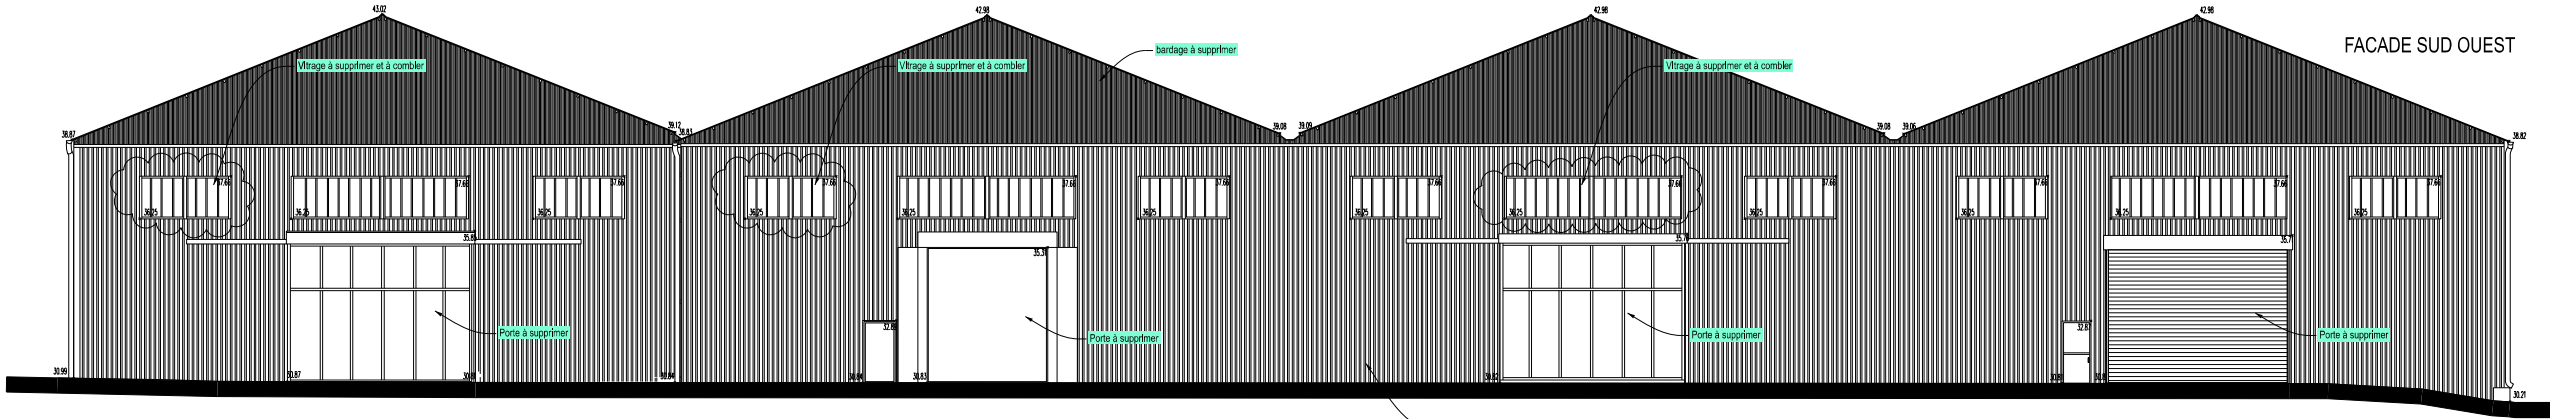


FACADE SUD OUEST

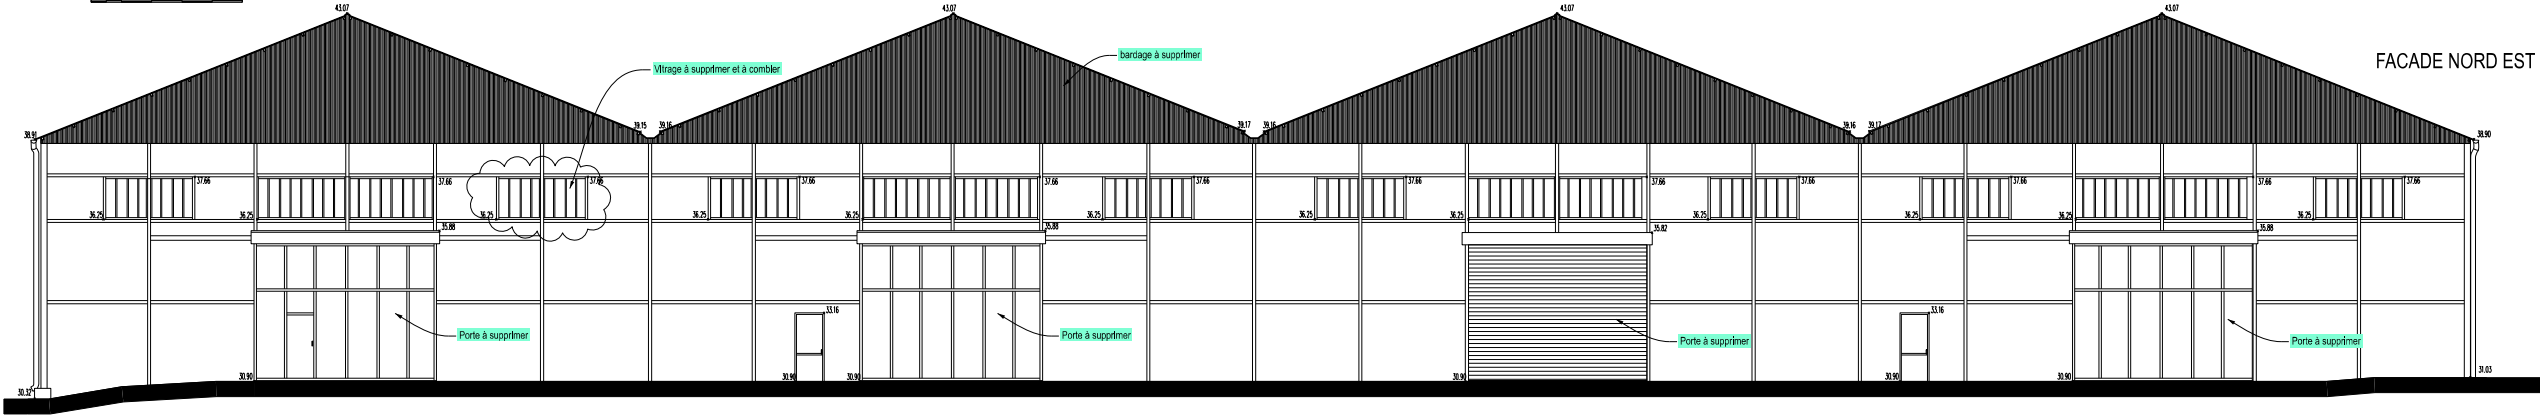

FACADE NORD EST

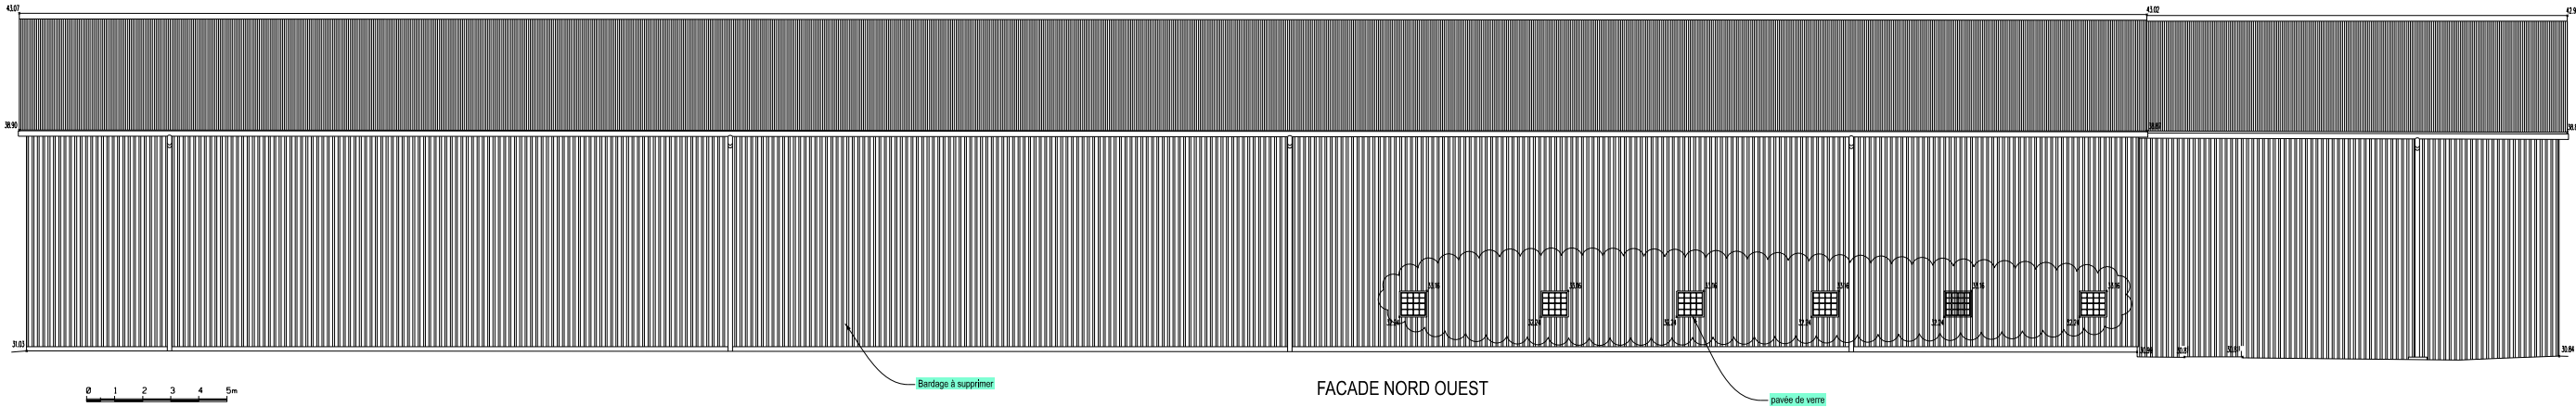


FACADE NORD OUEST

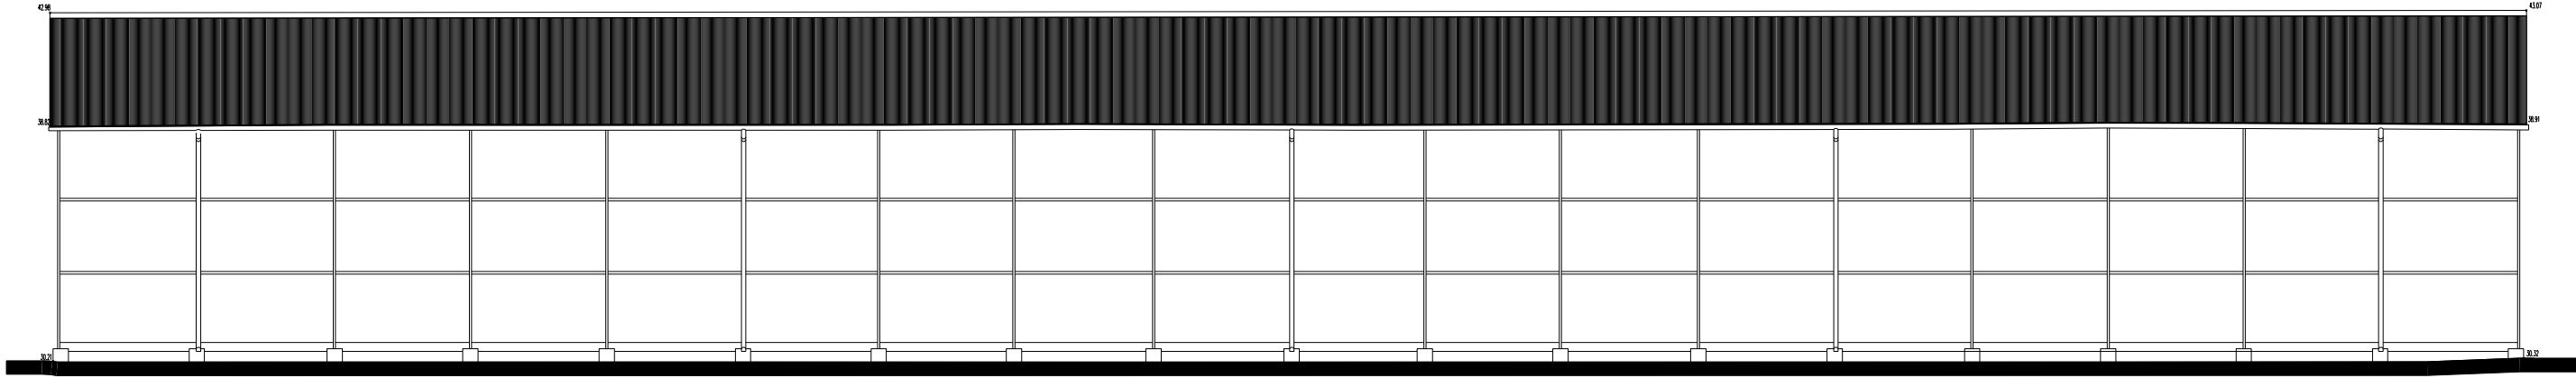


FACADE SUD EST

 BMO DE RENNES BP 14 35998 Rennes Cedex 9 Quartier MARGUERITE Rue du Garigliano BP 14 35998 Rennes Cedex 9	Chargé d'affaires : M. RUCET Mme. CHARTIER	BRUZ - 35170 - Quartier Ingénieur général WILTZ		 Secrétariat général pour l'administration			
	Dessiné par : M. QUENOILLERE	Rénovation du bâtiment 0044		N° COSI : 468069 Nom du fichier : 350 047 001F 0044		MINISTÈRE DES ARMÉES ET DES ANCIENS COMBATTANTS	
	IG2MI Philippe BRISEMURE Directeur de l'Etablissement du SID Nord-Ouest	DCE		 N° Ordre 16/06/2026 27 /31		Liberté Egalité Fraternité	
		Plan des façades Etat actuel Echelle : 1/250		Indice Ind			

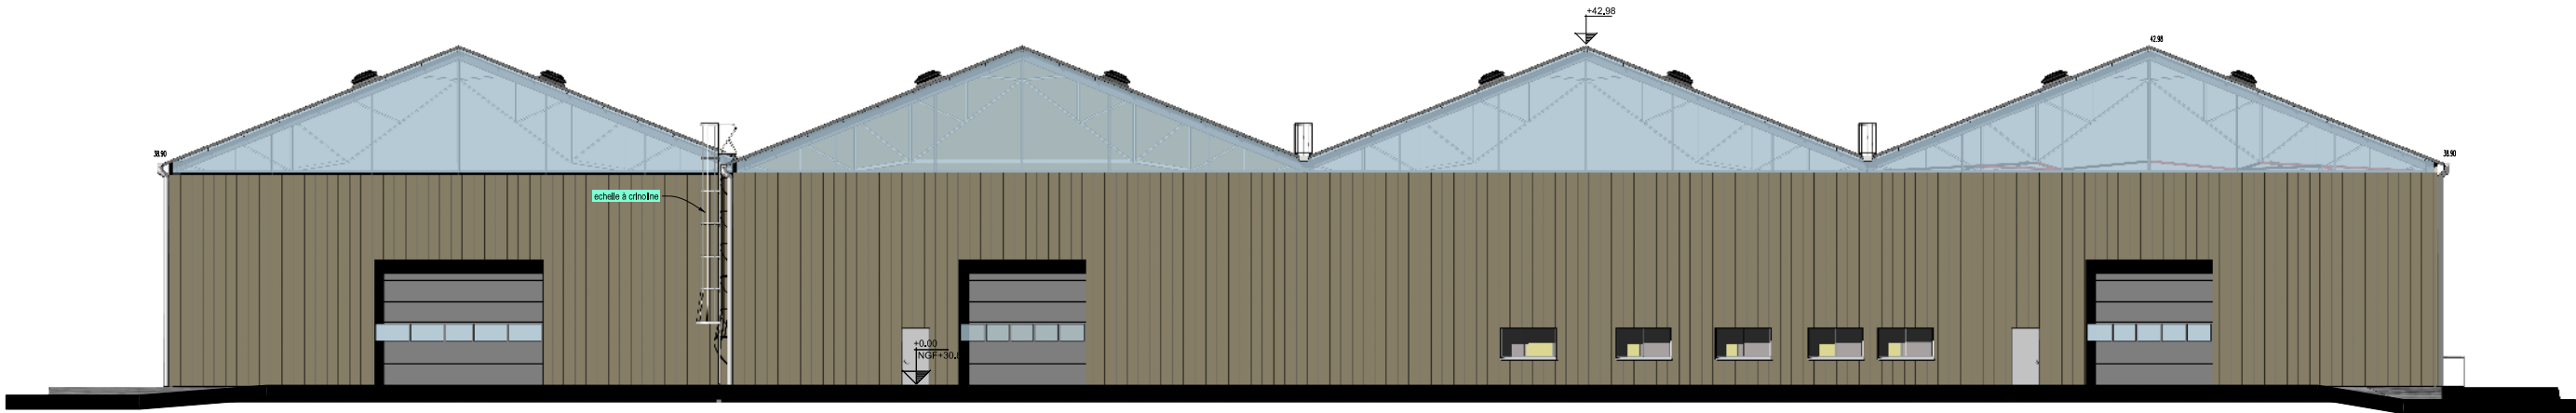


FACADE SUD OUEST

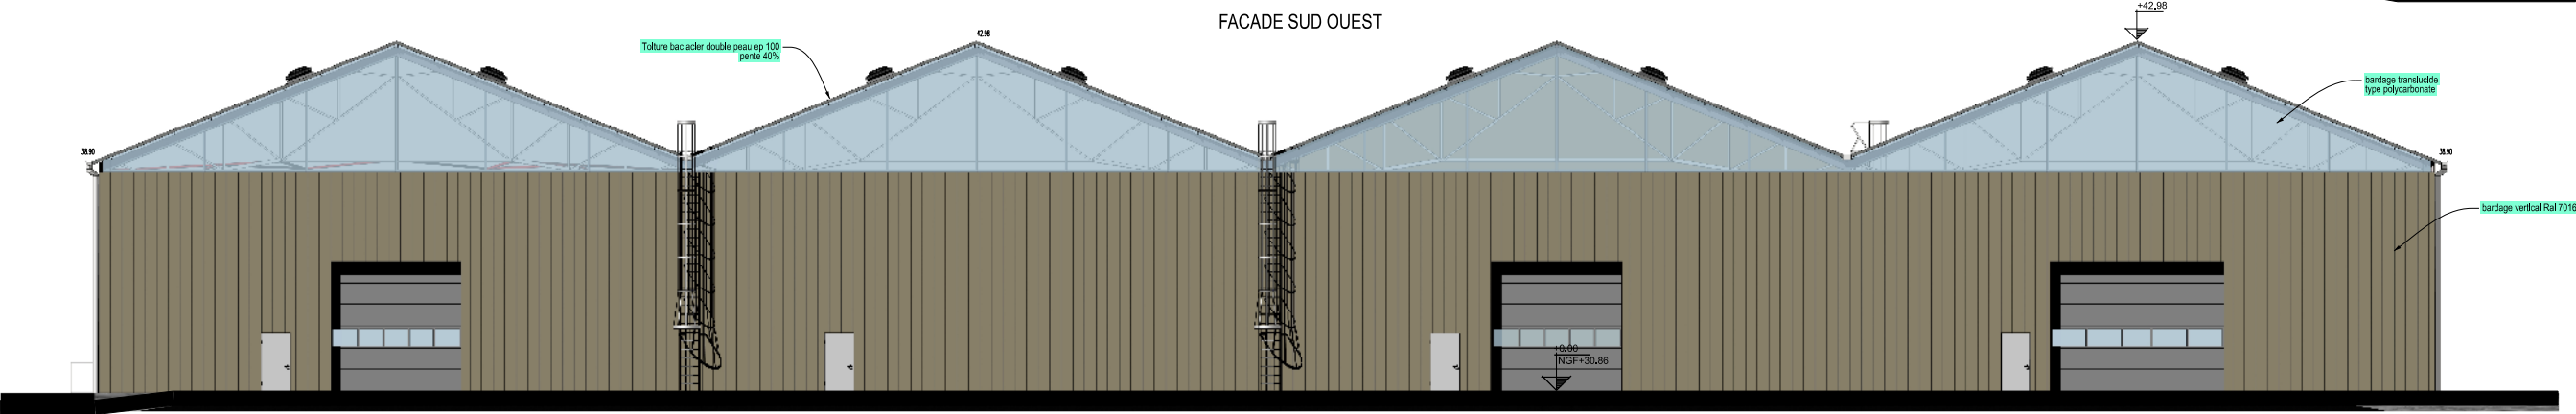

FACADE NORD EST



FACADE NORD OUEST

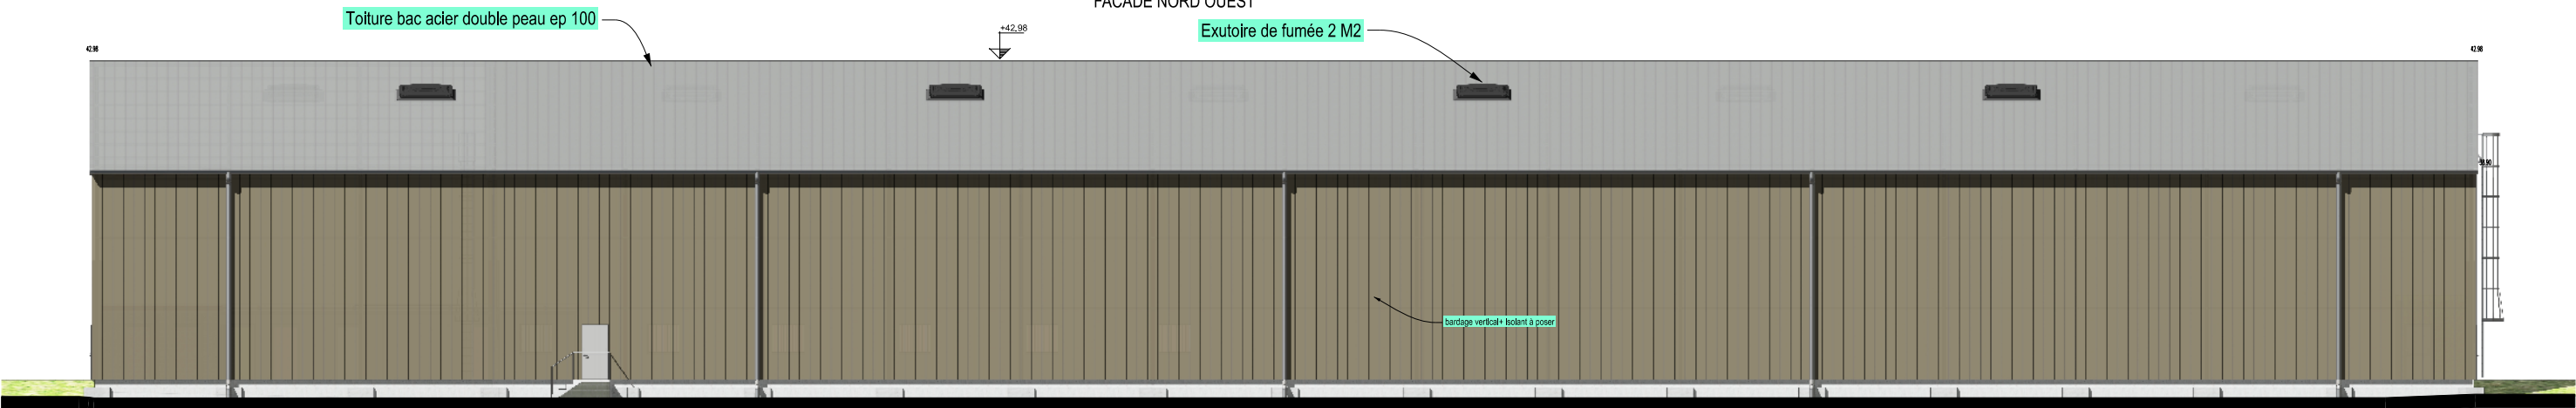

FACADE SUD EST



BMO DE RENNES
BP 14
35998 Rennes Cedex 9
Quartier MARGUERITE
Rue du Garigliano
BP 14
35998 Rennes Cedex 9

Chargé d'affaires :
M. RUCET
Mme. CHARTIER

Dessiné par :
M. QUENOILLERE

IG2MI
Philippe BRISEMURE
Directeur de l'Etablissement du
SID Nord-Ouest

BRUZ - 35170 -
Quartier Ingénieur général WILTZ

Rénovation du bâtiment 0044

DCE

Plan des façades
Etat futur

Echelle : 1/250



Secrétariat général
pour l'administration



Date
16/06/2026



N° Ordre
28/31

Indice
Ind



MINISTÈRE
DES ARMÉES
ET DES ANCIENS
COMBATTANTS

Liberté
Egalité
Fraternité

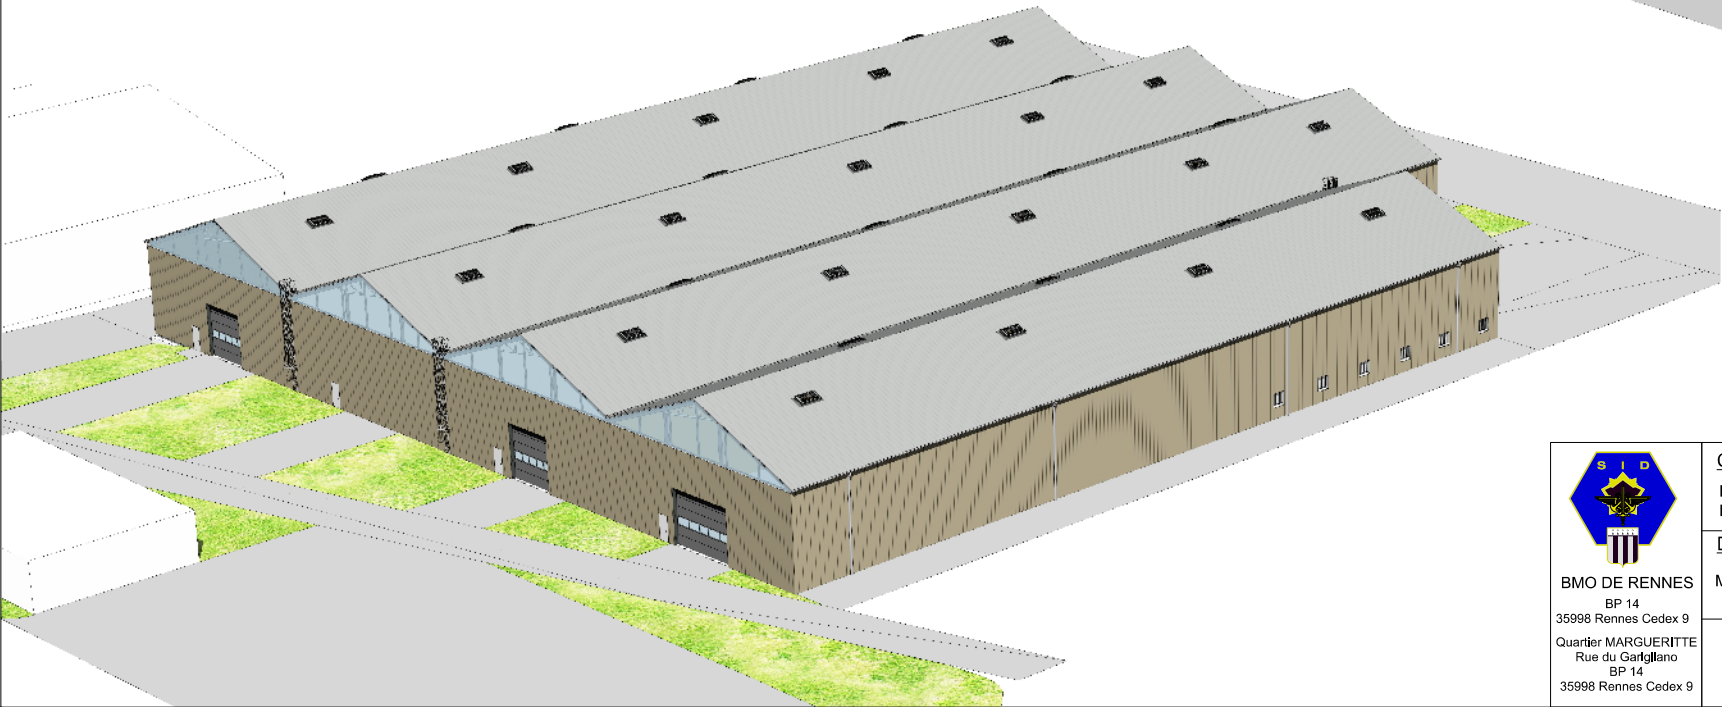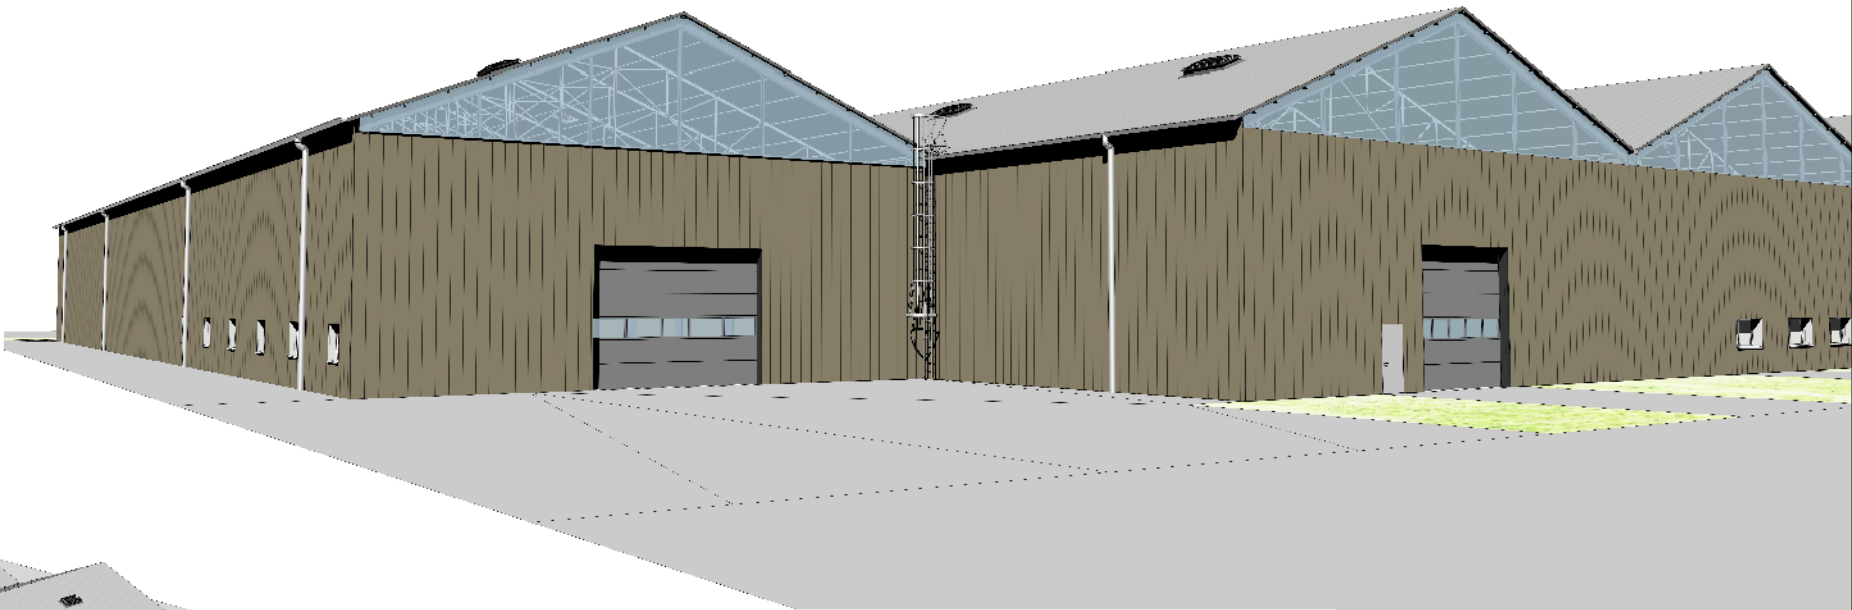

BMO DE RENNES
BP 14
35998 Rennes Cedex 9
Quartier MARGUERITE
Rue du Garfllano
BP 14
35998 Rennes Cedex 9

Chargé d'affaires :

M. RUCET
Mme. CHARTIER

Dessiné par :

M. QUENOILLERE

IG2MI
Philippe BRISEMURE
Directeur de l'Etablissement du
SID Nord-Ouest

BRUZ - 35170 -
Quartier Ingénieur général WILTZ

Rénovation du bâtiment 0044

DCE

Vue iso

Echelle : 1/

SGA

Secrétariat général
pour l'administration

N° COSI : 468069

Nom du fichier : 350 047 001F 0044



Date
16/06/2026

N° Ordre
29 /31


Indice
Ind




MINISTÈRE
DES ARMÉES
ET DES ANCIENS
COMBATTANTS



Liberté
Egalité
Fraternité

ALIMENTATION DEPUIS
PT1 250KVA - Bat 043

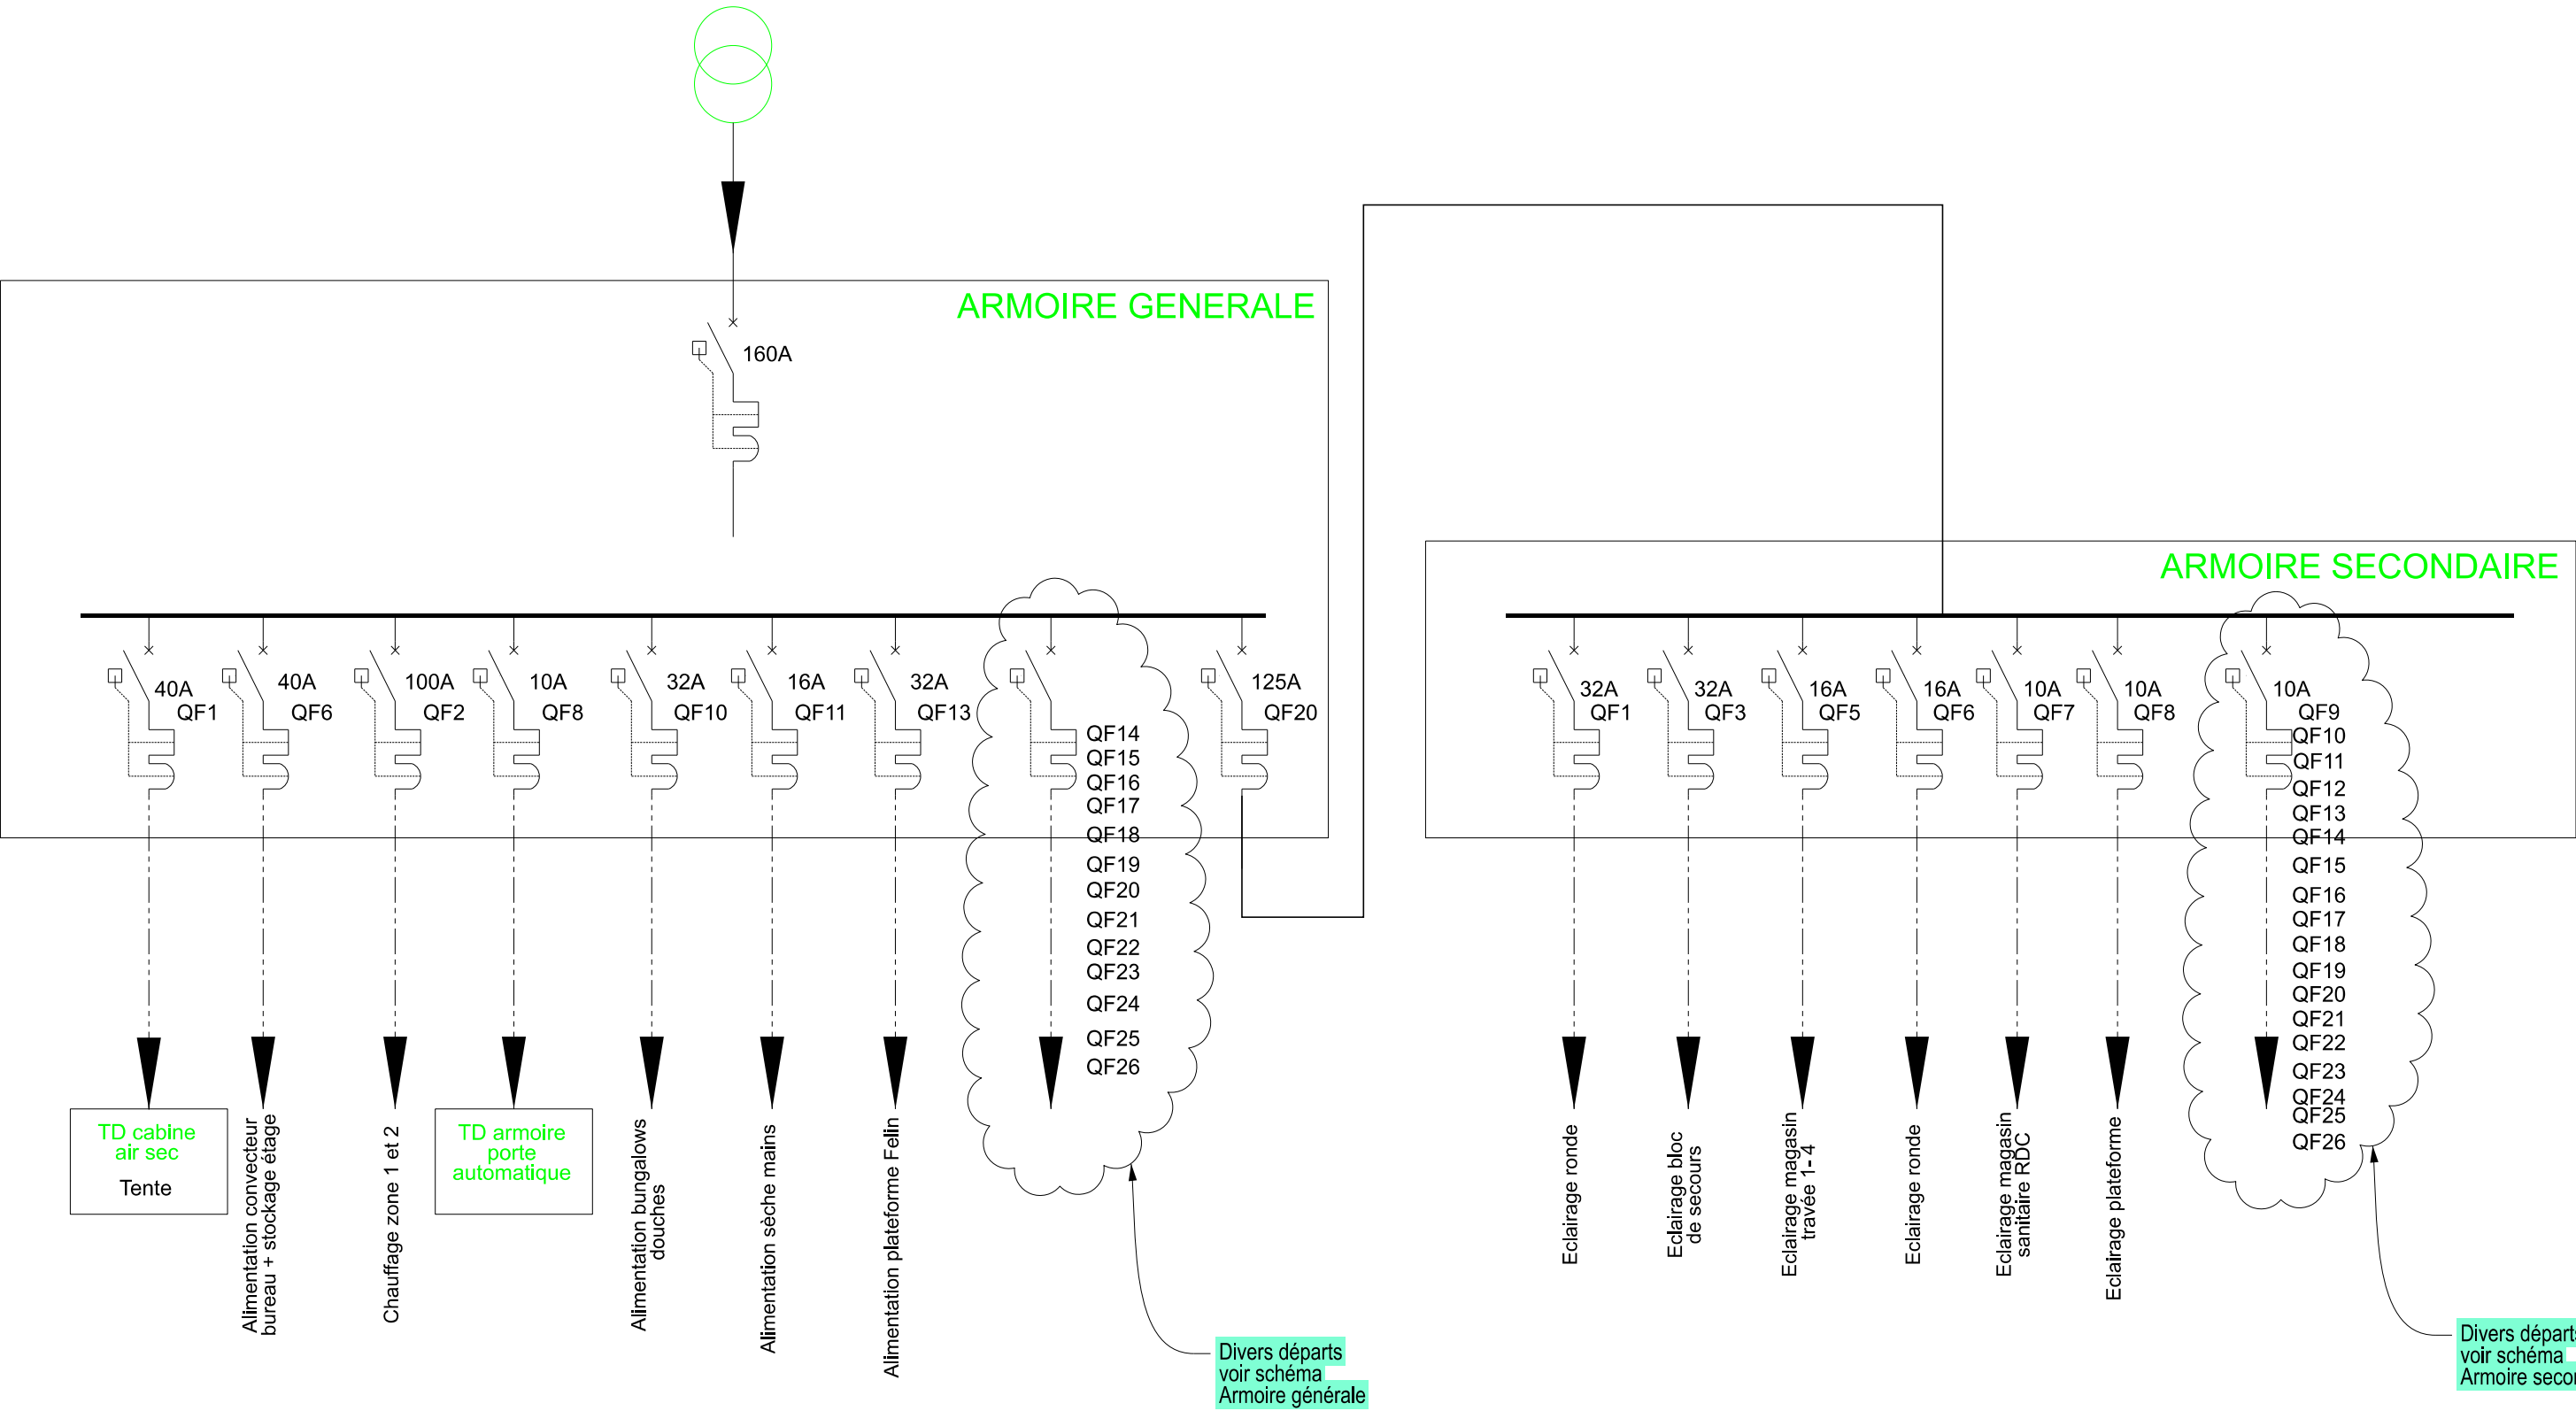

  BMO DE RENNES BP 14 35998 Rennes Cedex 9 Quartier MARGUERITE Rue du Garfflano BP 14 35998 Rennes Cedex 9	Chargé d'affaires : M. RUCET Mme. CHARTIER	BRUZ - 35170 - Quartier Ingénieur général WILTZ Rénovation du bâtiment 0044	 Secrétariat général pour l'administration				 MINISTÈRE DES ARMÉES ET DES ANCIENS COMBATTANTS <i>Liberté Egalité Fraternité</i>
	Dessiné par : M. QUENOILLERE		N° COSI: 468069 Nom du fichier: 350 047 001F 0044				
	IG2MI Philippe BRISEMURE Directeur de l'Etablissement du SID Nord-Ouest	DCE	Plan de principe synoptique actuel				
		Echelle : 1/	 NORD-OUEST Rennes	Date 16/06/2026	N° Ordre 30/31	Indice Ind	

ALIMENTATION DEPUIS
PT1 250KVA - Bat 043

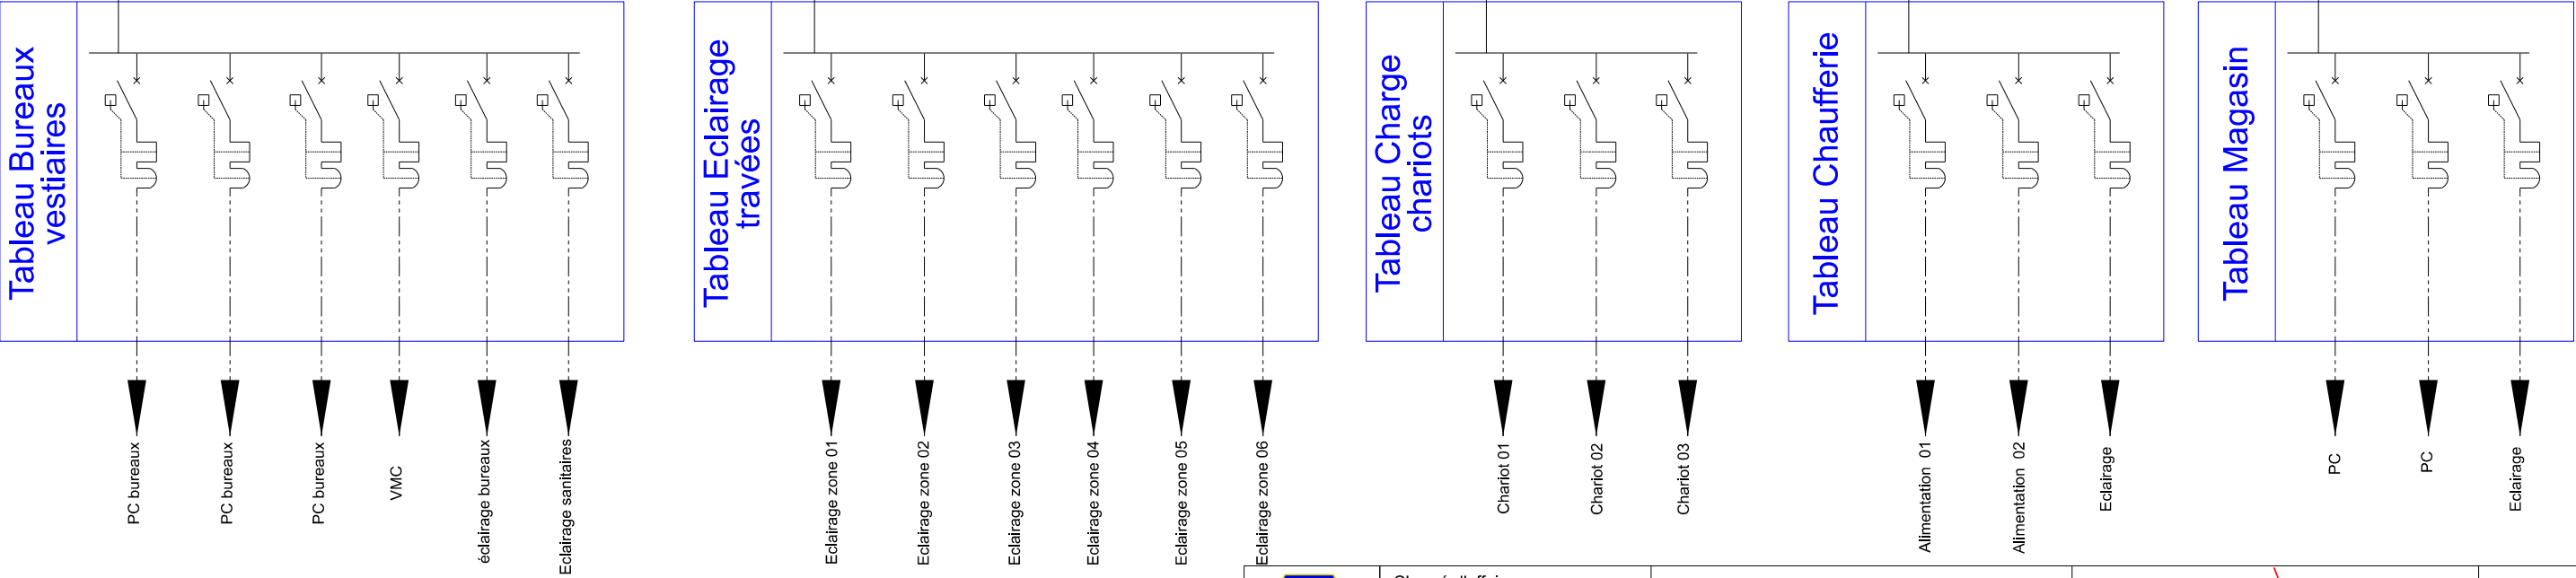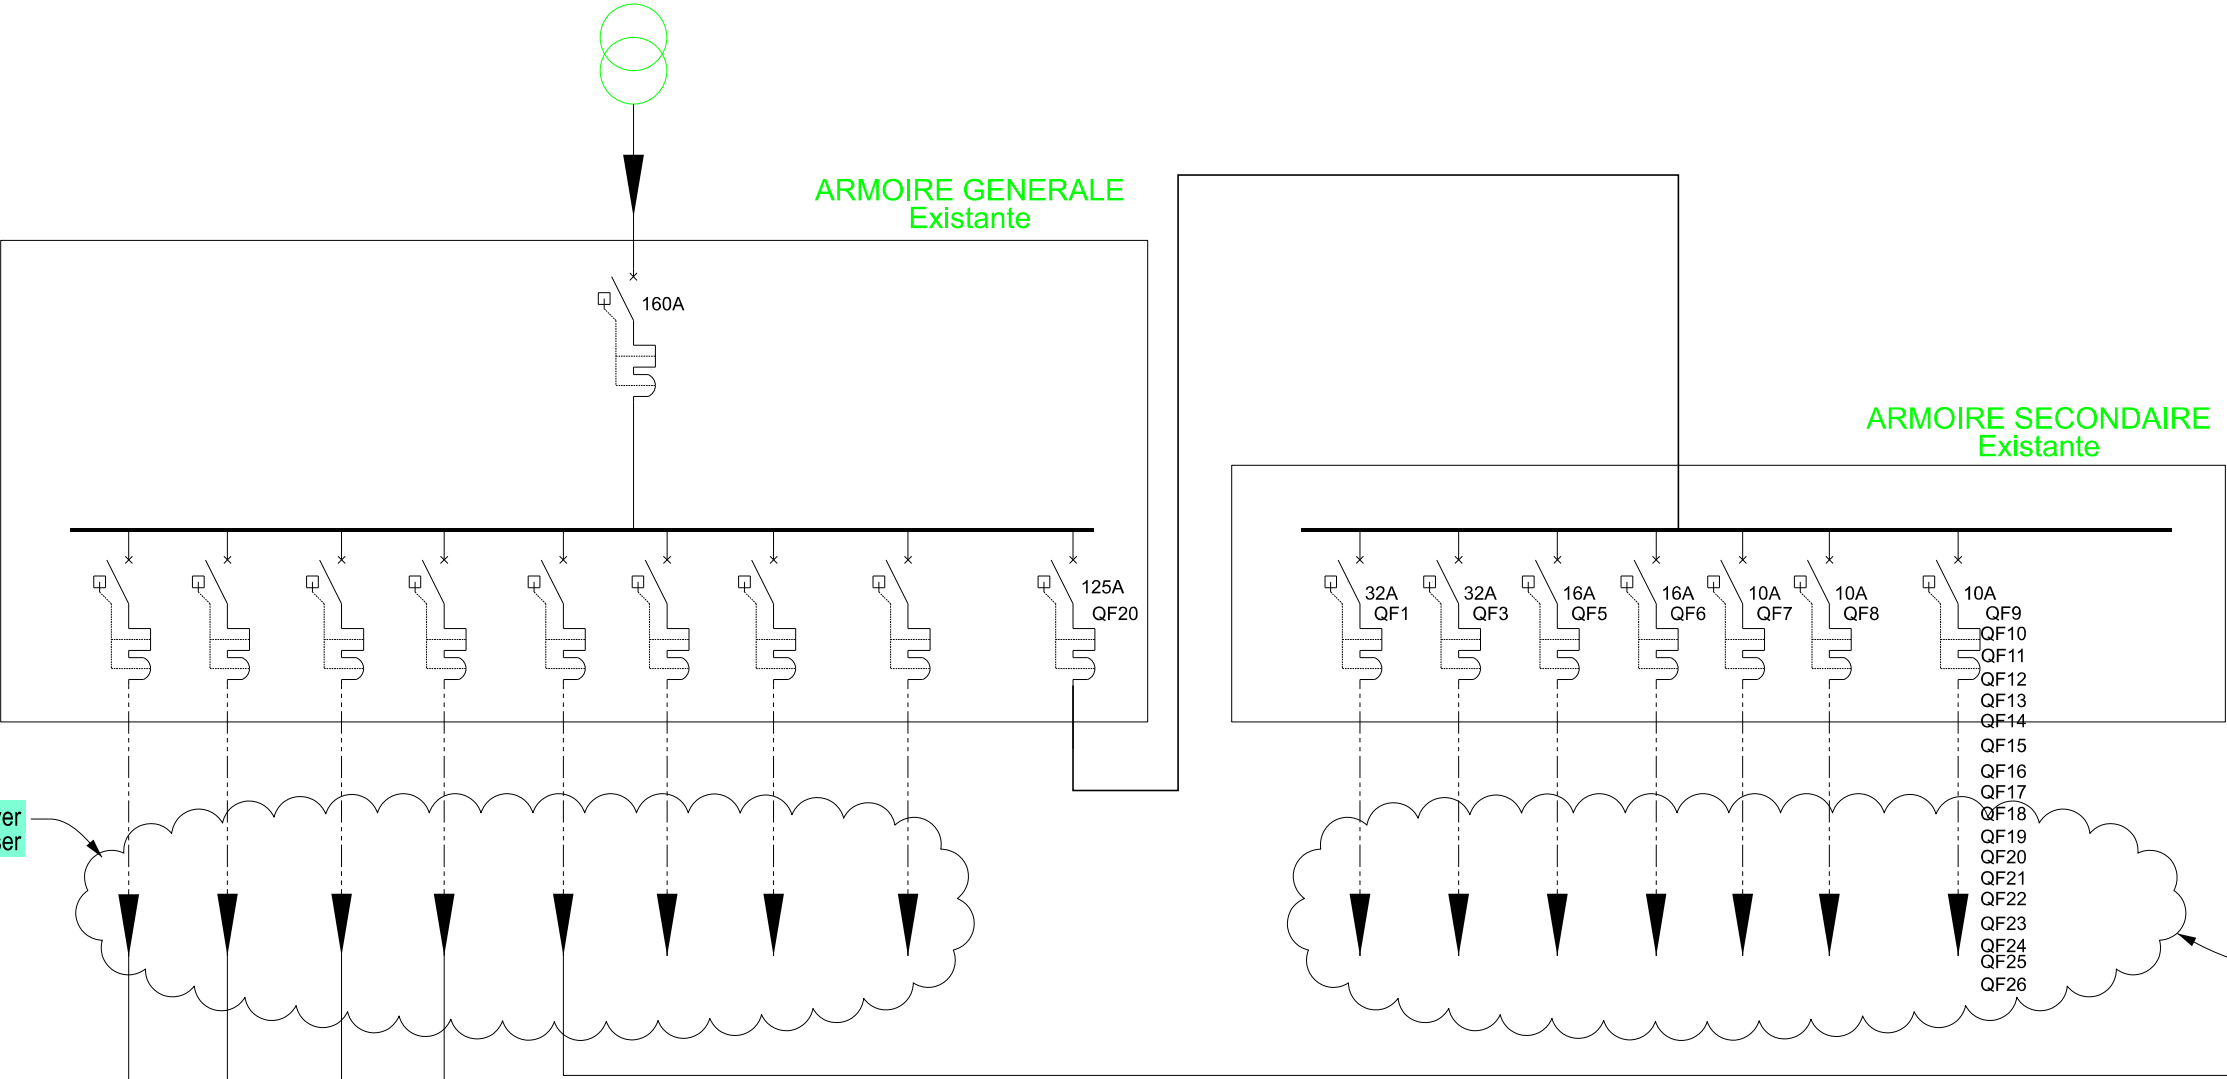

 BMO DE RENNES BP 14 35998 Rennes Cedex 9 Quartier MARGUERITTE Rue du Garfllano BP 14 35998 Rennes Cedex 9	Chargé d'affaires : M. RUCET Mme. CHARTIER	BRUZ - 35170 - Quartier Ingénieur général WILTZ		 Secrétariat général pour l'administration			
	Dessiné par : M. QUENOILLERE	Rénovation du bâtiment 0044		N° COSI : 468069 Nom du fichier : 350 047 001F 0044		MINISTÈRE DES ARMÉES ET DES ANCIENS COMBATTANTS	
	IG2MI Philippe BRISEMURE Directeur de l'Etablissement du SID Nord-Ouest	DCE		 N° COSI : 468069 Nom du fichier : 350 047 001F 0044		Liberté Egalité Fraternité	
Plan de principe synoptique futur		Echelle : 1/		Date 16/06/2026	N° Ordre 31/31	Indice Ind	