

MAITRE D'OUVRAGE

DIRECTION DES AFFAIRES CULTURELLES
DE LA REUNION
23, rue Labourdonnais CS 71045 97404
Saint Denis Cedex La Réunion
Tél: 0262 21 91 71

ARCHITECTE

néo-architectes
27, rue de l'Océan - La pointe des Chateaux
97436 Saint Leu
Tél: 0262 71 14 51 - Fax: 0262 71 14 53

OPERATION

" CENTRE CONSERVATION DAC "

VRD

Plan des aménagements extérieurs
et nivellement

Date	Indice	Nature de la modification
MAI 2026	00	Emission initiale
.....		
.....		
.....		

ESQ

PC

APS

APD

PRO

DCE

MAR

DOE

INTEGRALE
INGENIERIE

BET Structure - Fluides - VRD - Qualité Environnementale - SSI
4bis rue Fond Générèse - Immeuble Le Carat - Etage 2
Village de l'Eperon - 97435 Saint-Gilles-Les-Hauts
T : 02 62 24 59 63 - E-mail : bet@integrale.re


Plan n° : VRD03
Indice : 00

Affaire n° : 23-43

Date : MAI 2026
Etabli par : GB
Validé par : VL

Echelle : 1/200

Ce plan est la propriété d'Intégrale Ingénierie, toute utilisation ou reproduction, même partielle est interdite sans approbation préalable.

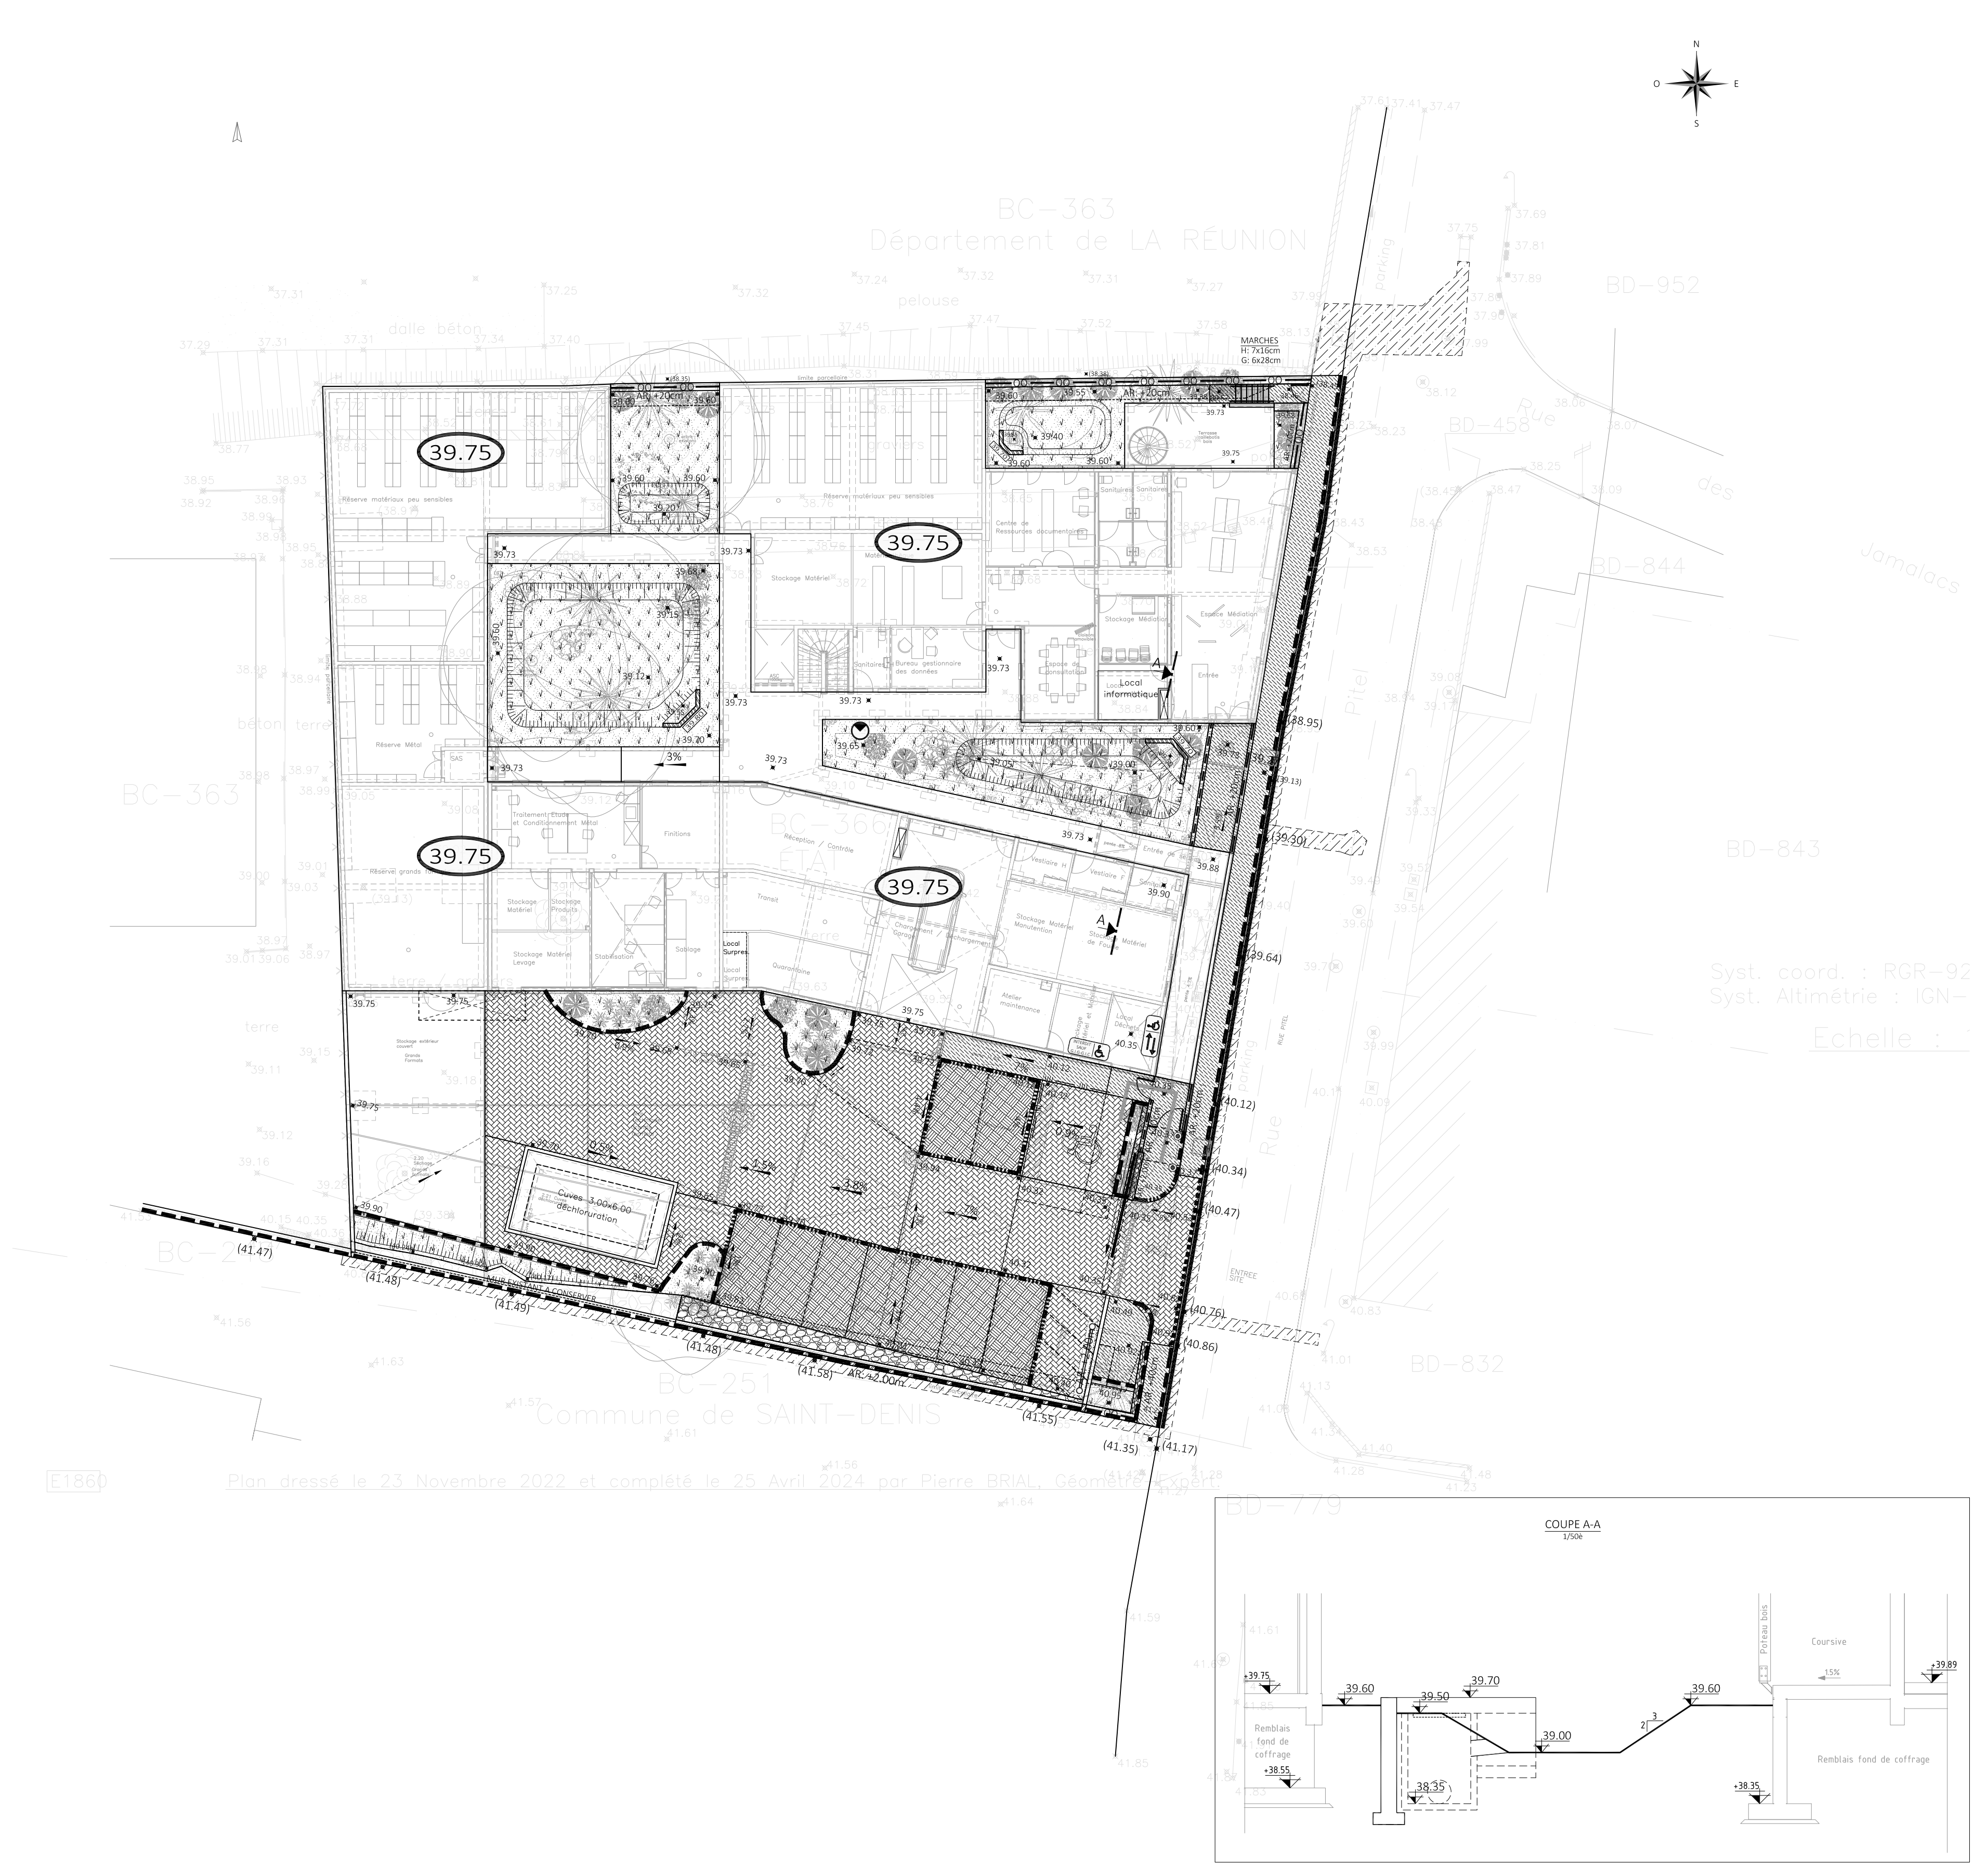

LEGENDE NIVELLEMENT

Altitude niveau fini **00.00**

Altitude niveau fini 00.00

Pente %

LEGENDE BORDURES

Bordure T2

Bordure T2 basse

Bordure A2

Caniveau CS1

LEGENDE TRAITEMENT DES SURFACES

Béton balayé piétons

Béton balayé VL

Dalles gazon

Espaces verts (privatifs)

Réfection (voirie, cheminement)

LEGENDE CLOTURE ET PORTAILS

Clôture type 1
Ferronnerie H:2.00

Clôture type 2
Métallo bois H:2.00

Clôture type 3
Ferronnerie H:2.00
existant à conserver et à rénover

Garde corps

Portillon (larg: 1.00m - 1.25m)

Portail coulissant

LEGENDE OUVRAGES MAÇONNES

Muret parpaings

Mur moellons

Mur moellons + clôture

Arase Rampante

Emmarchement + main courante

LEGENDE MOBILIER URBAIN

Poubelles

Barre d'accroche vélo + longrine béton

Borne fixe

Panneau de signalisation (M6h)

Panneau de signalisation (direction)

Bande de guidage (visuel et tactile)

