
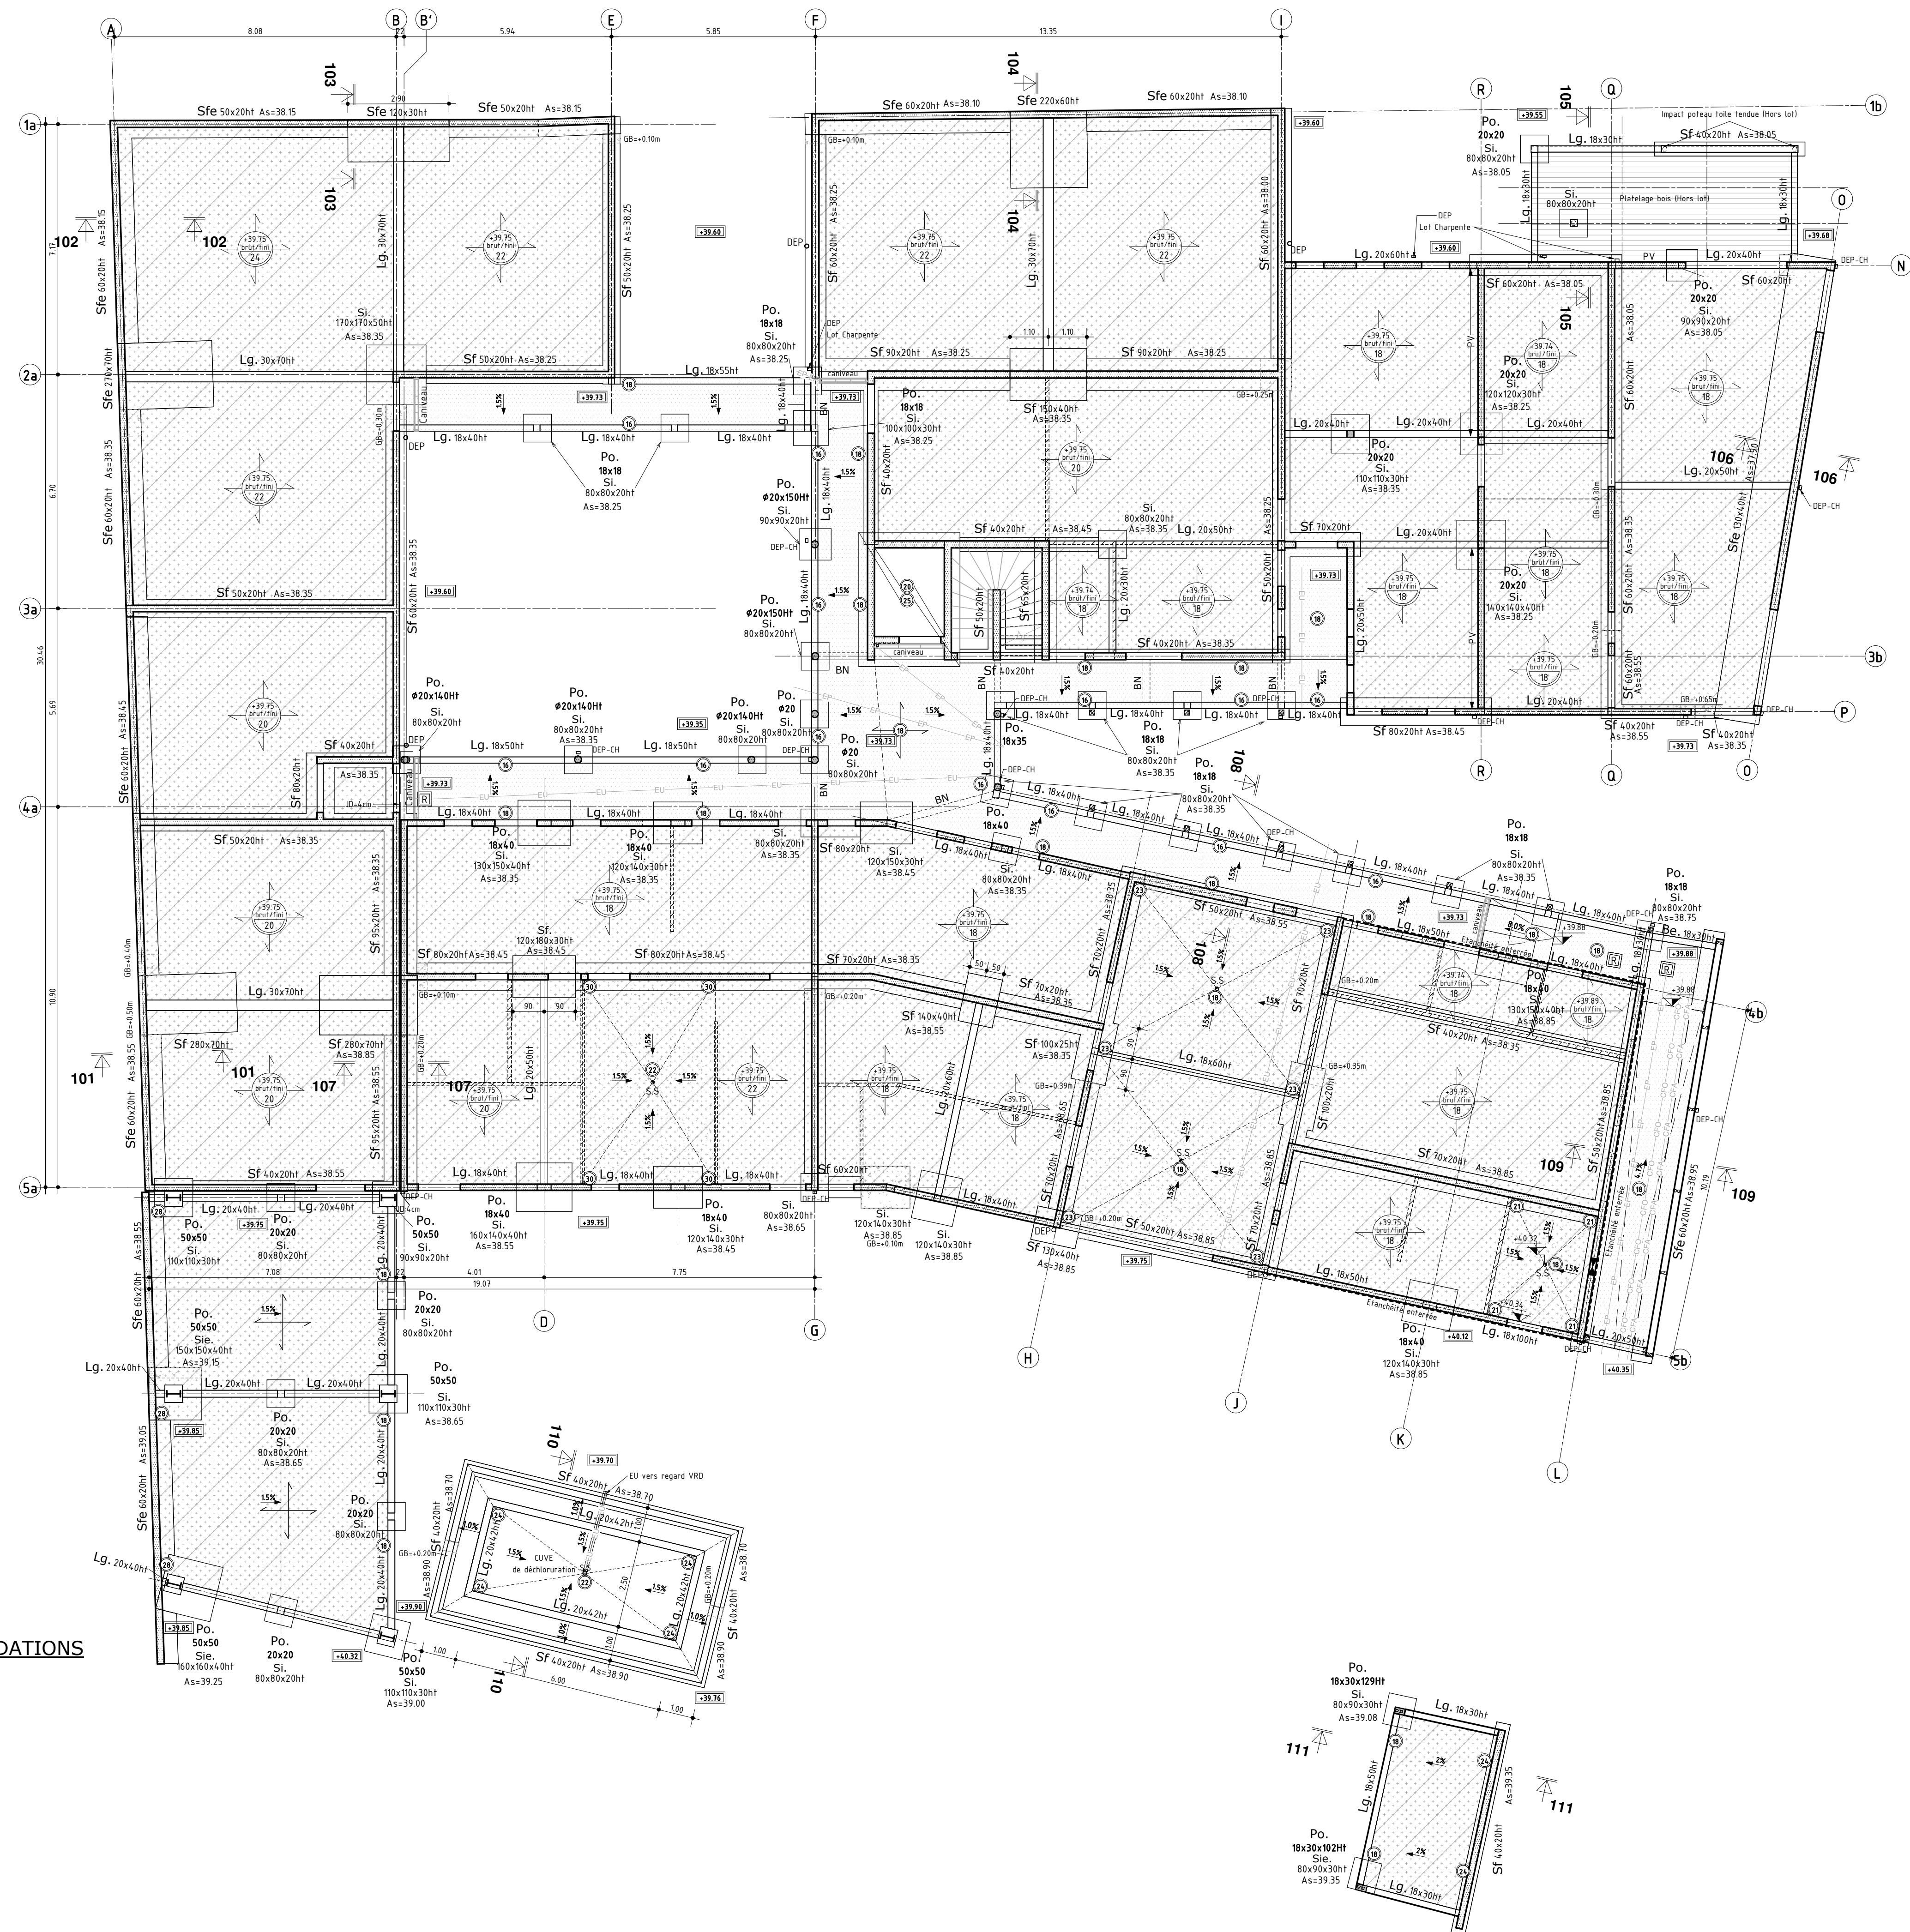
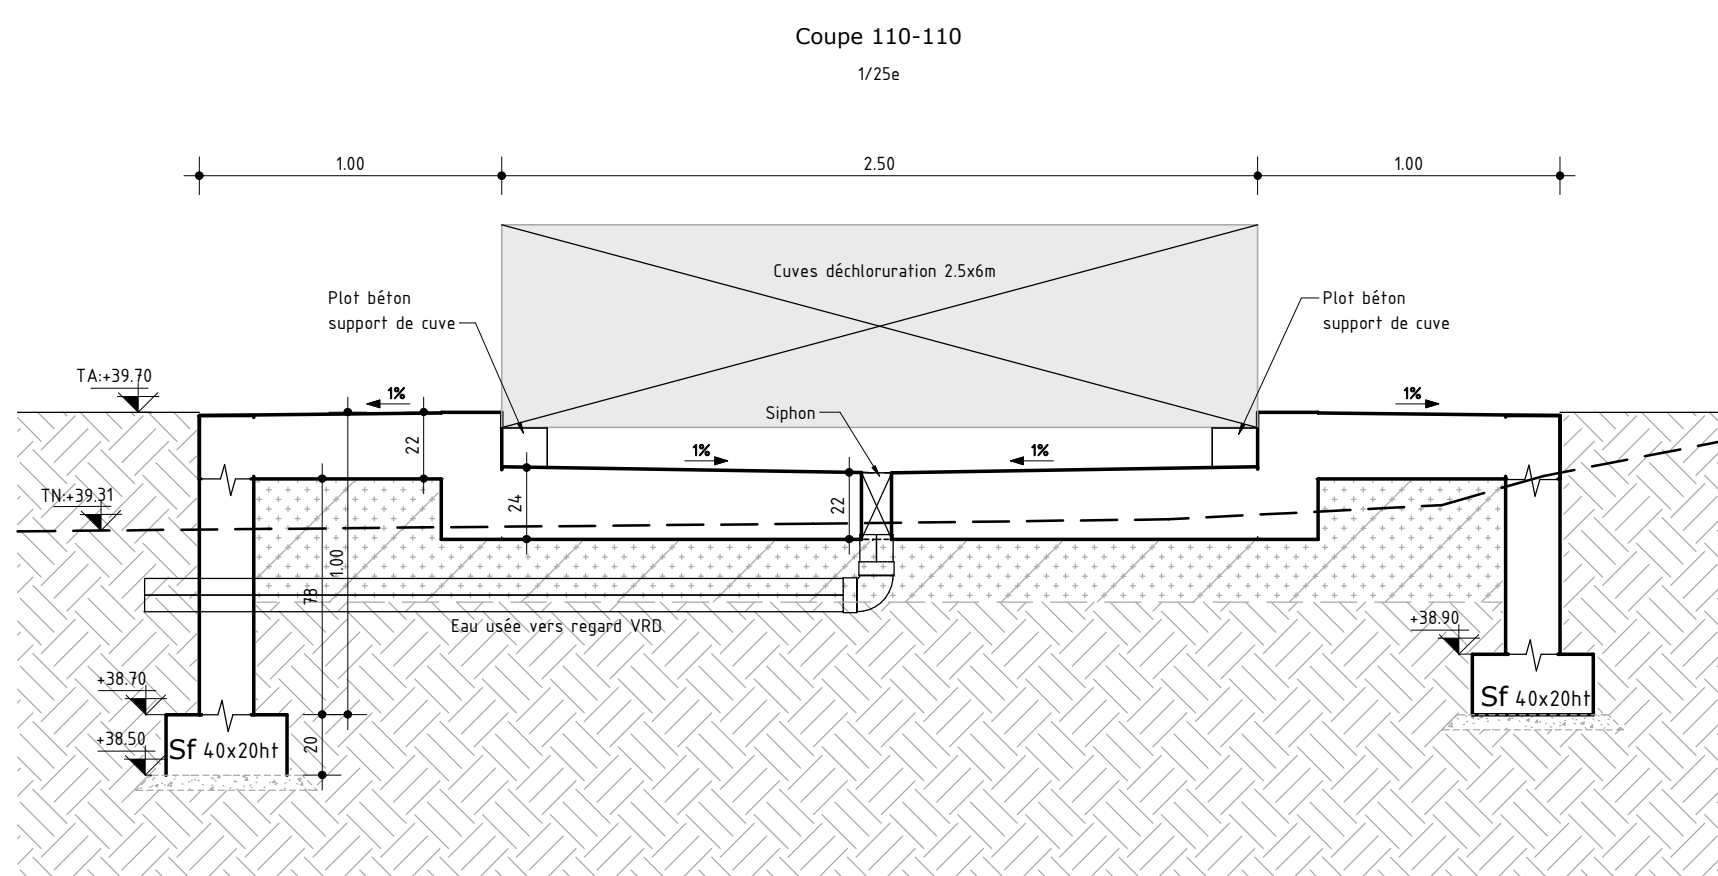
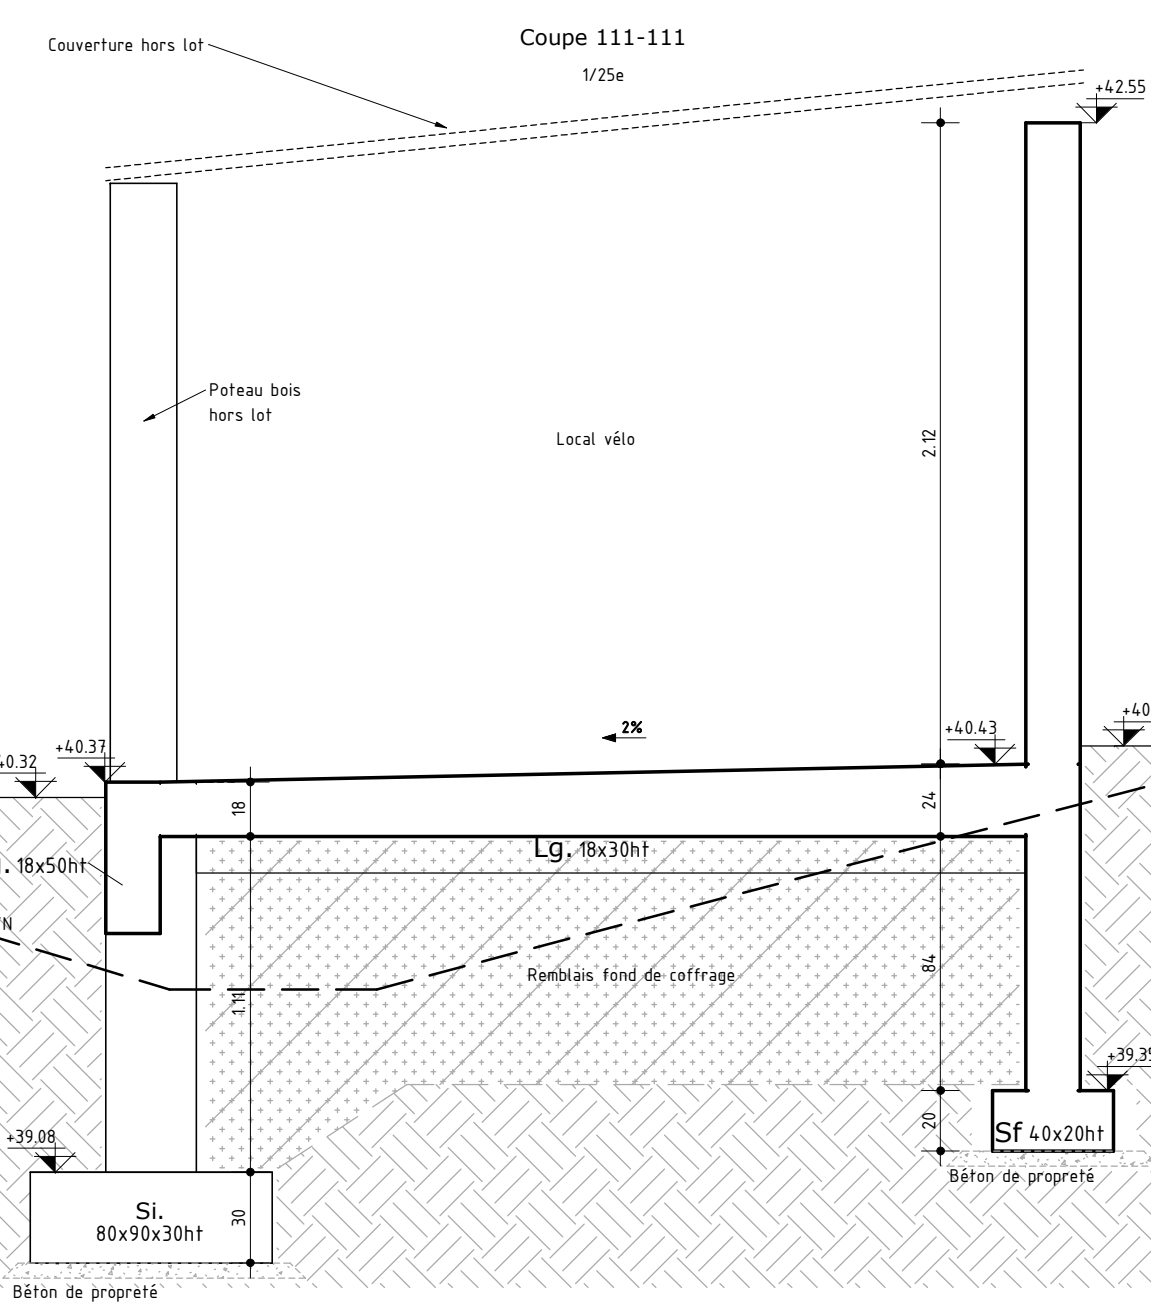
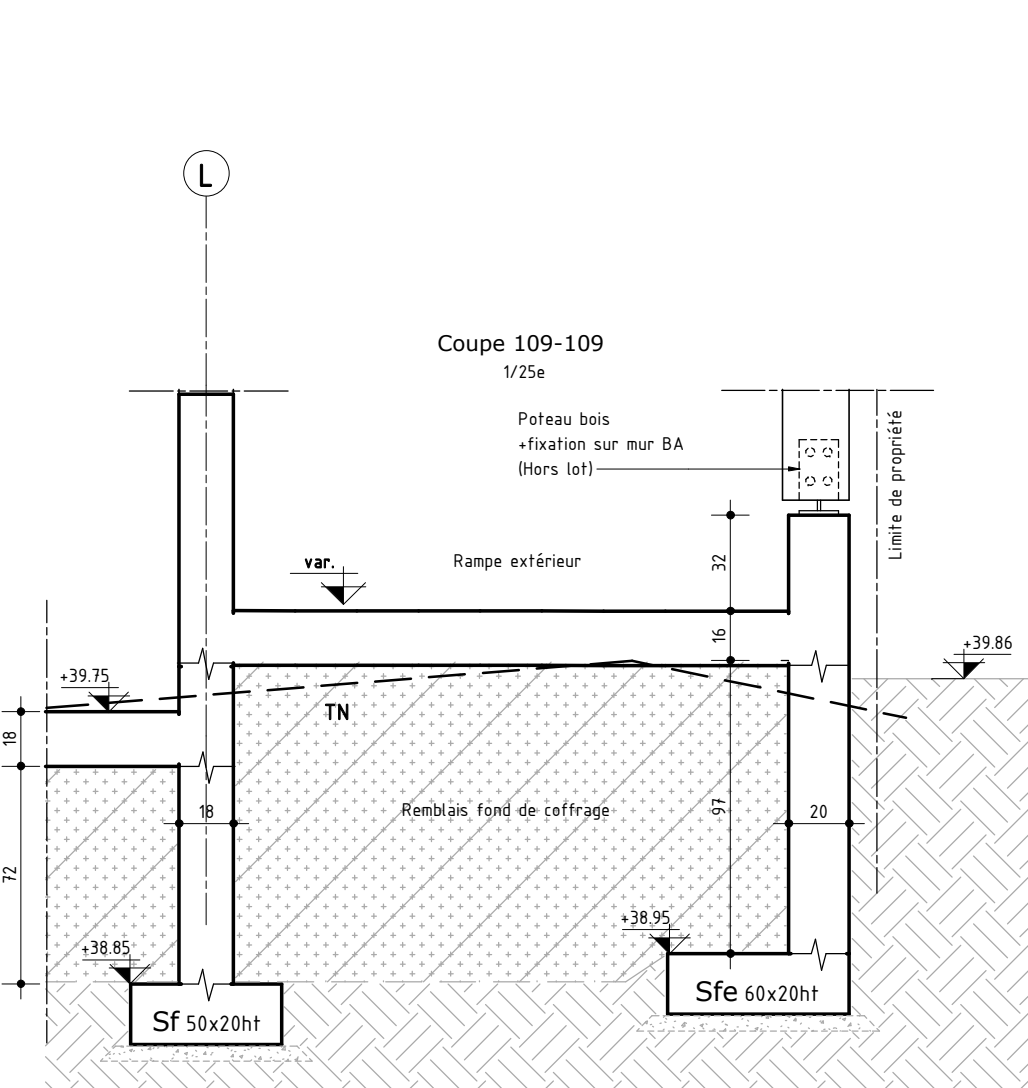
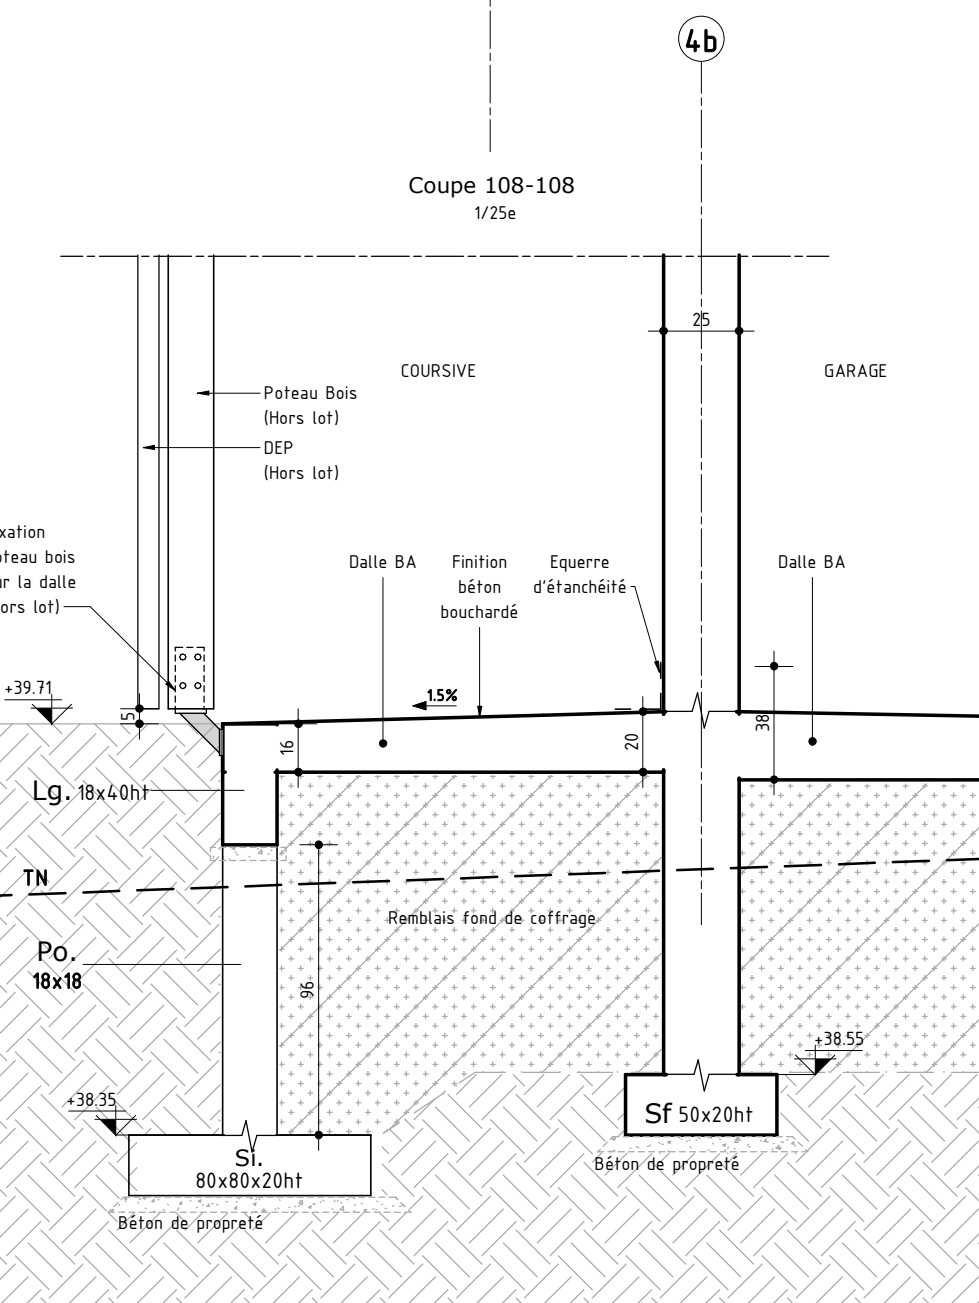
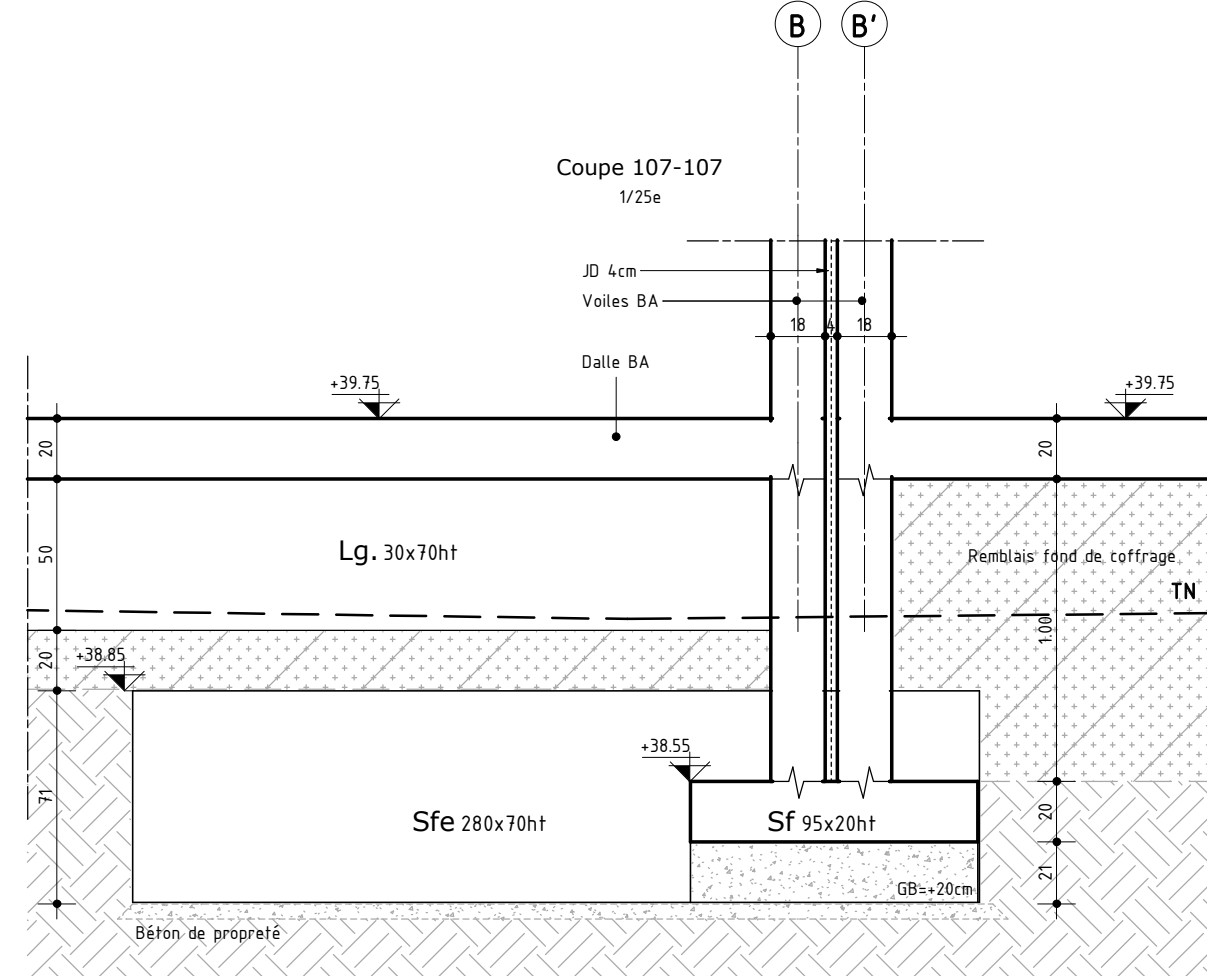
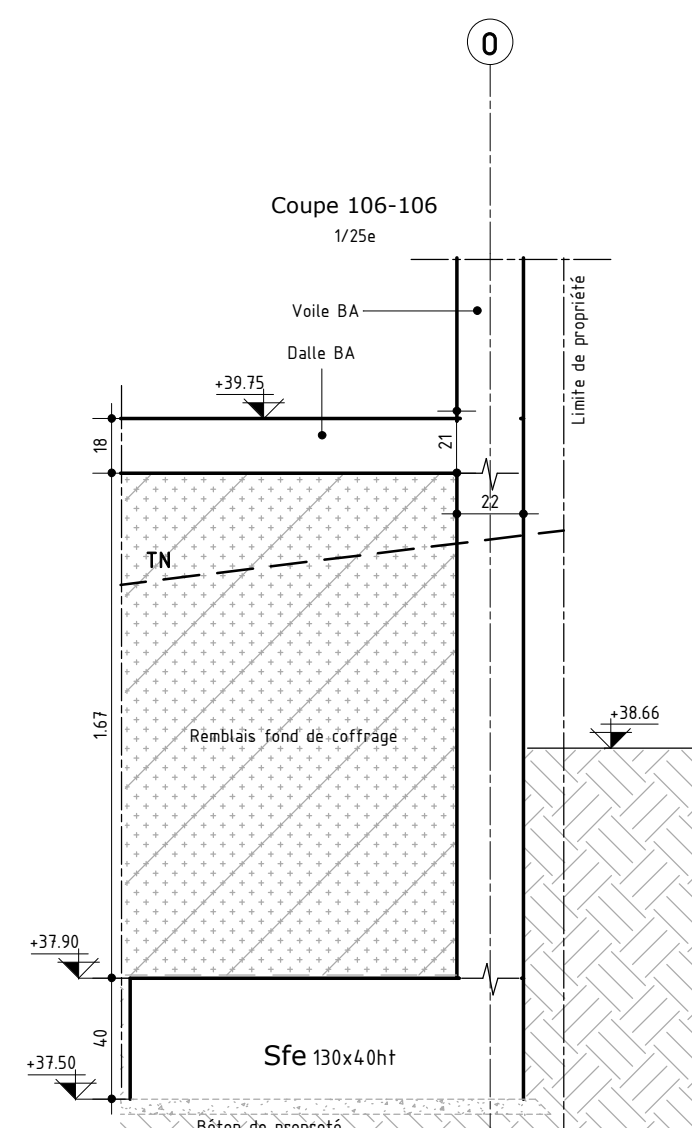
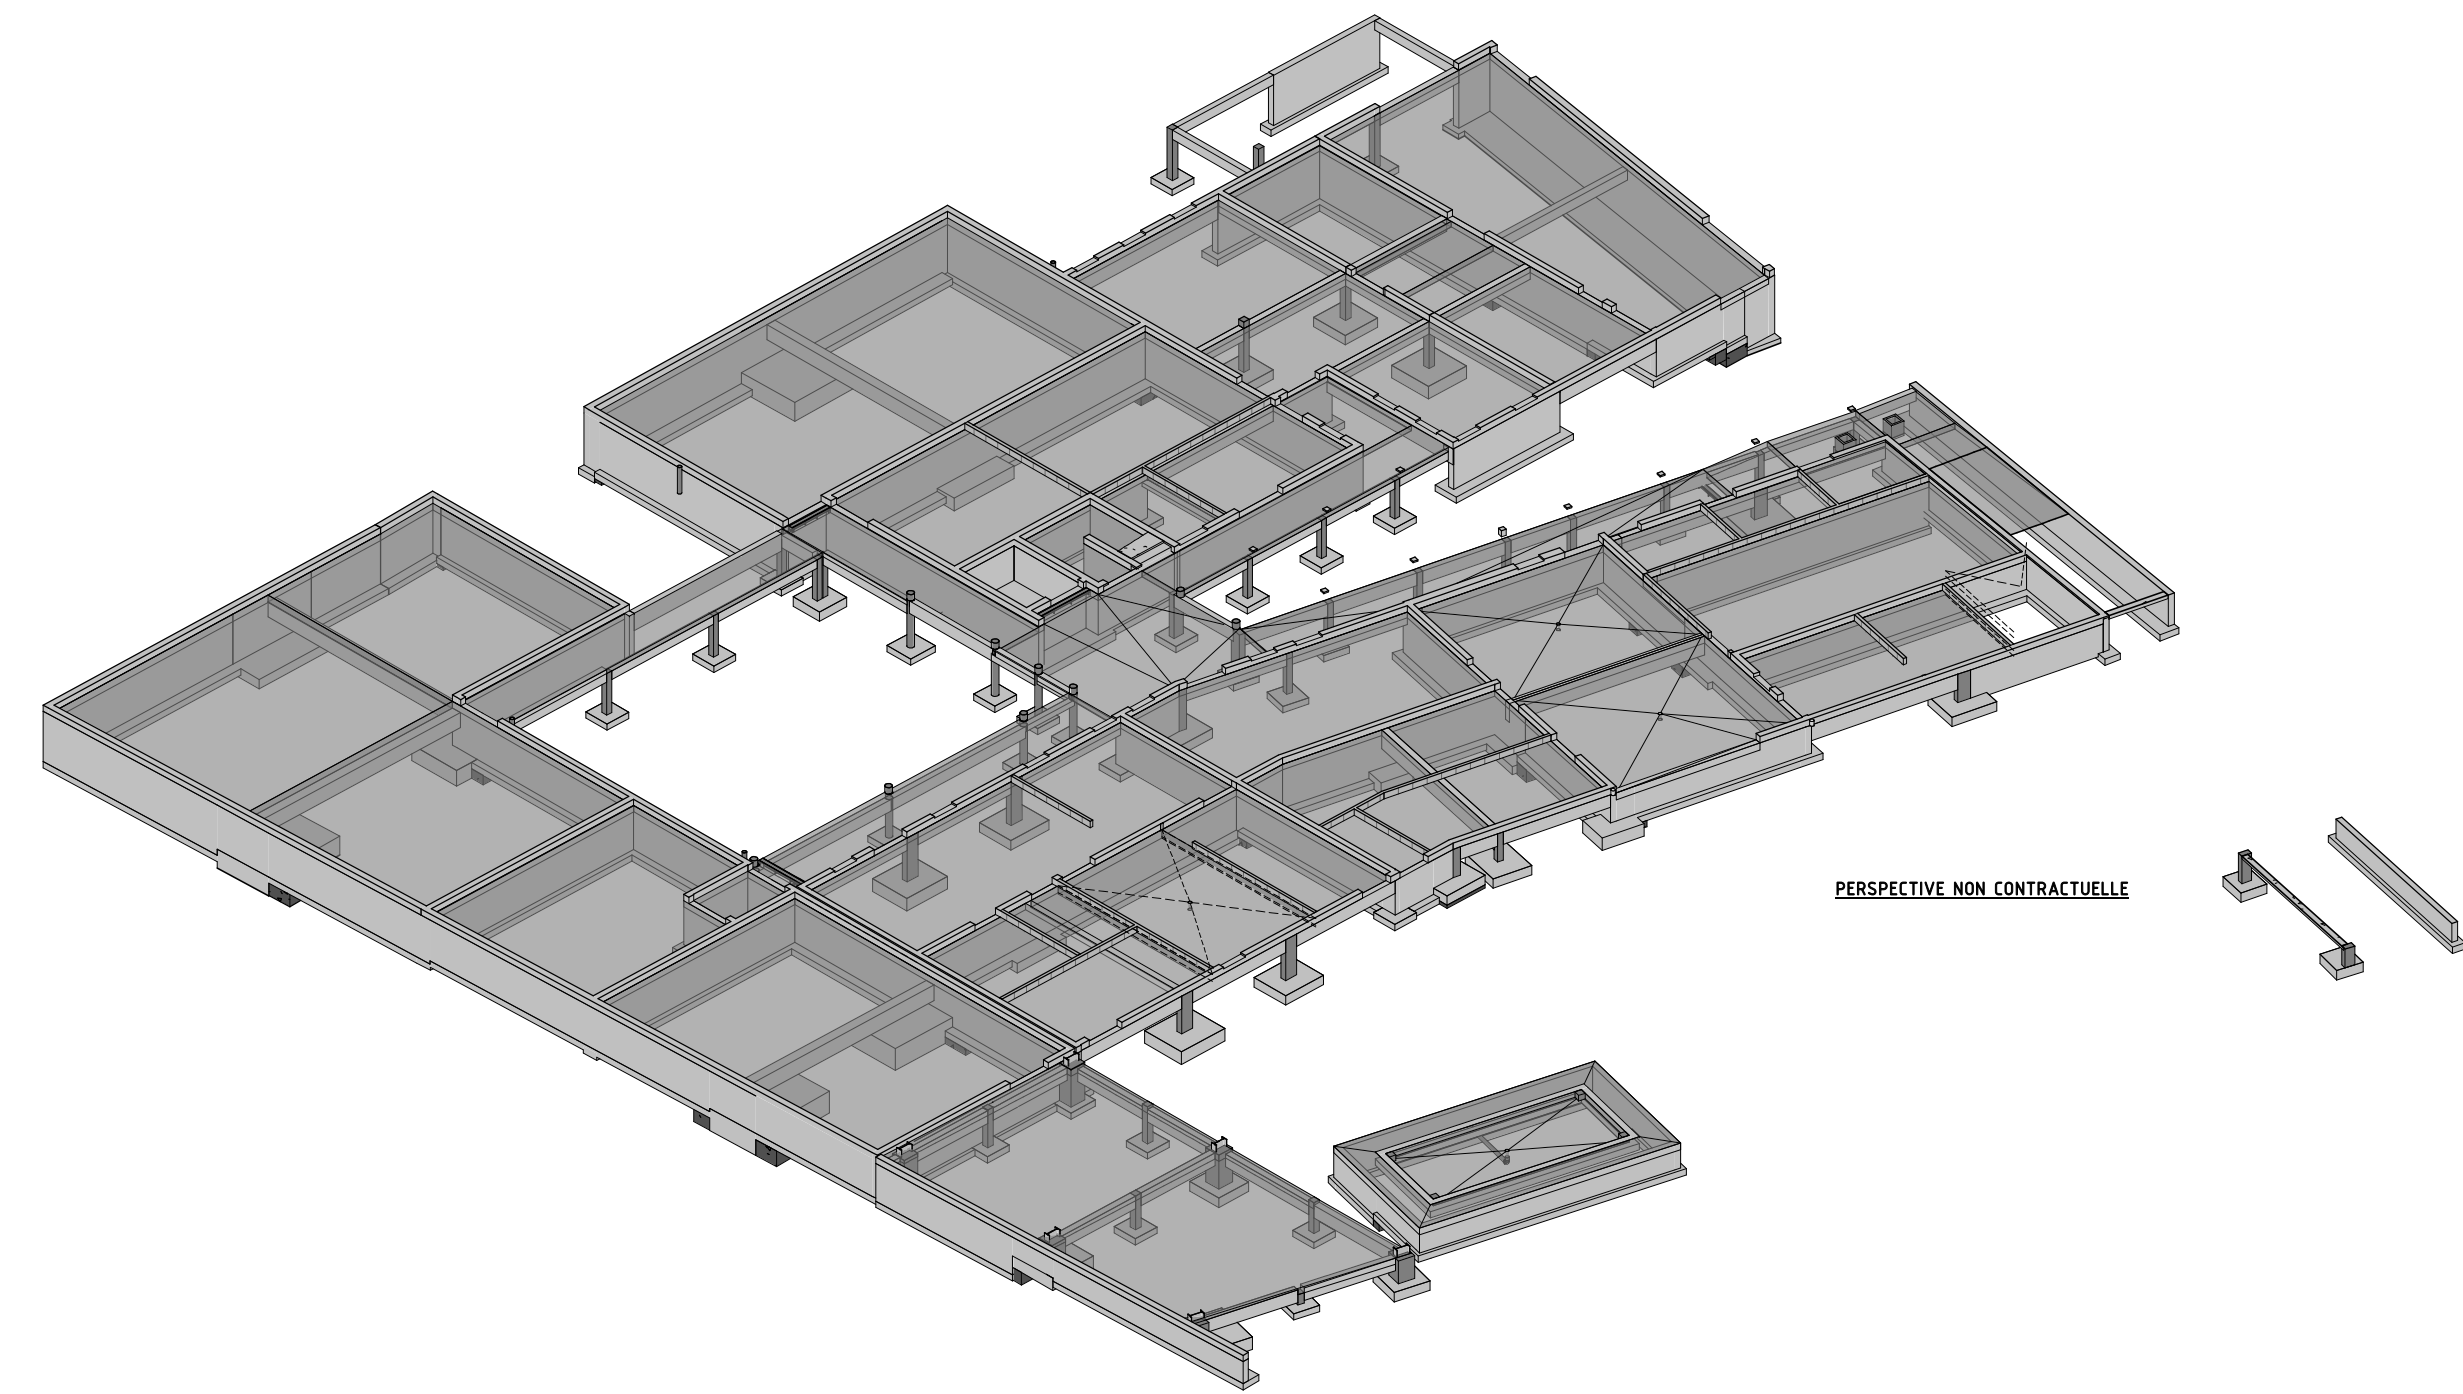
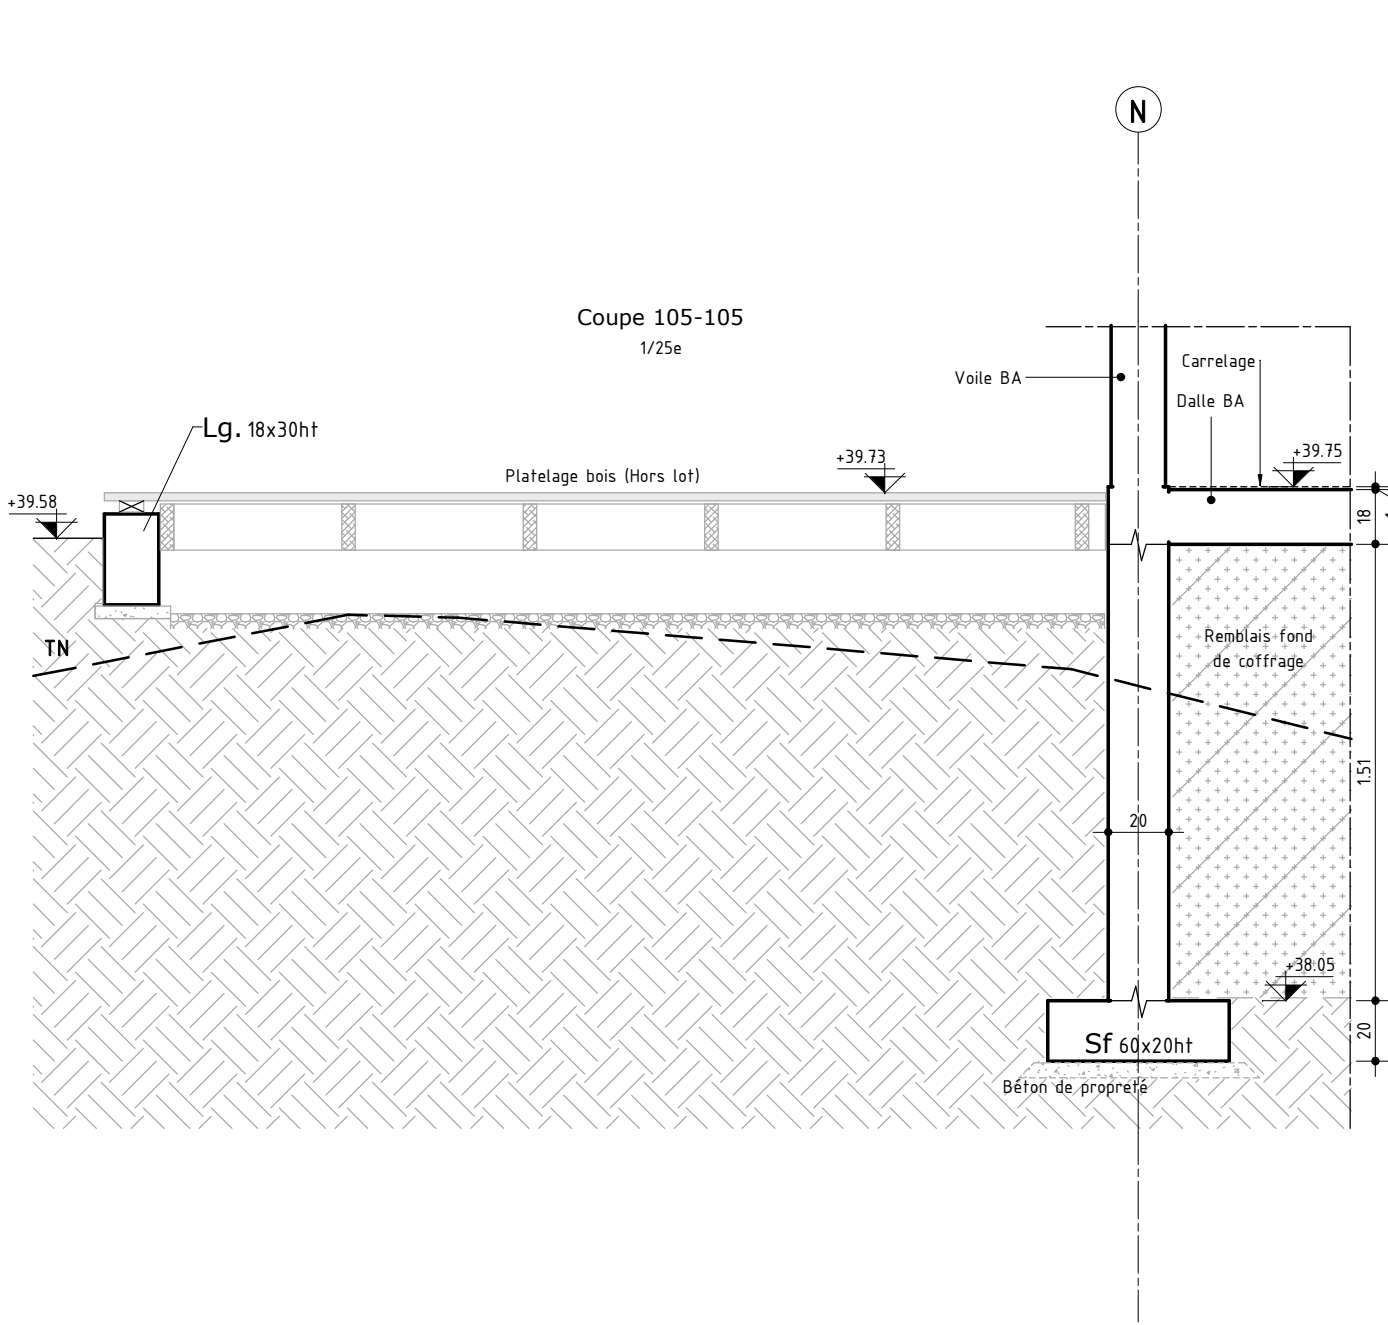
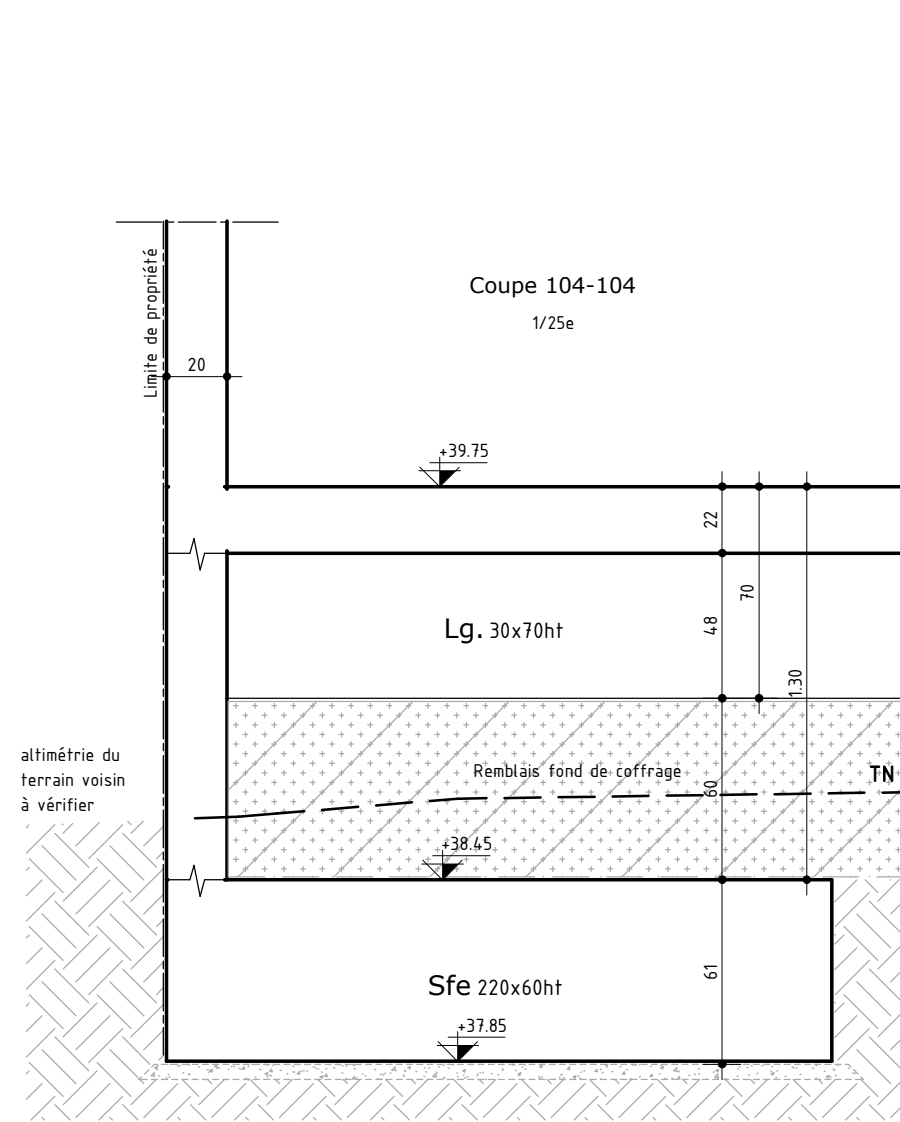
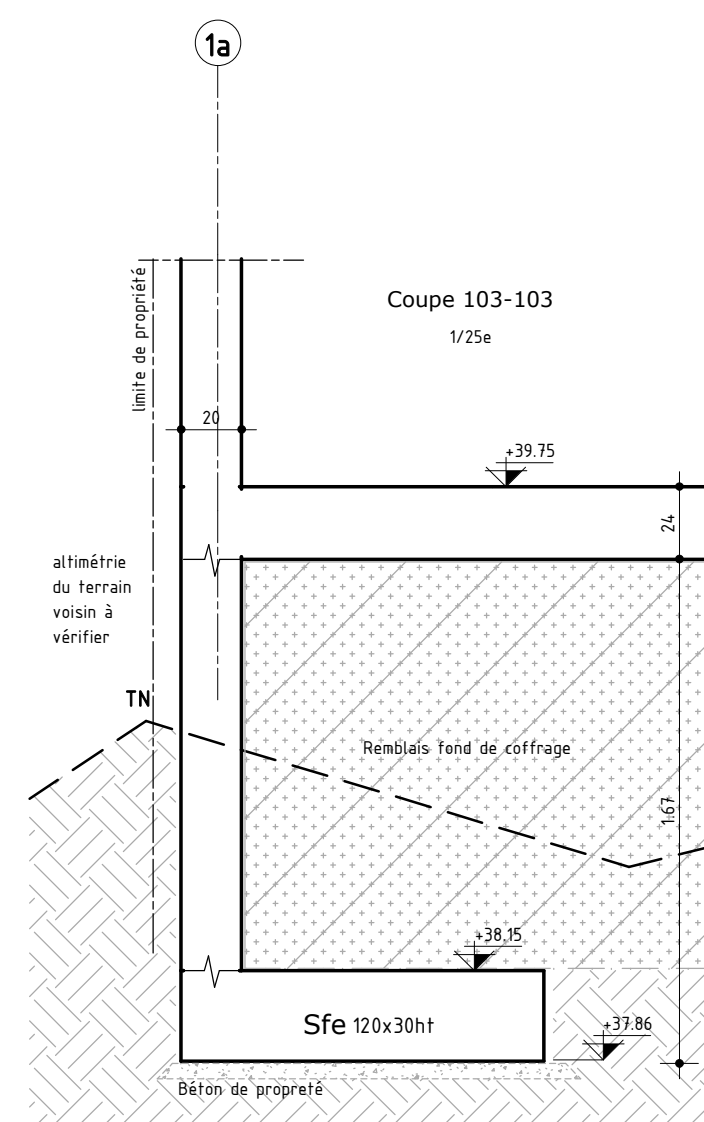
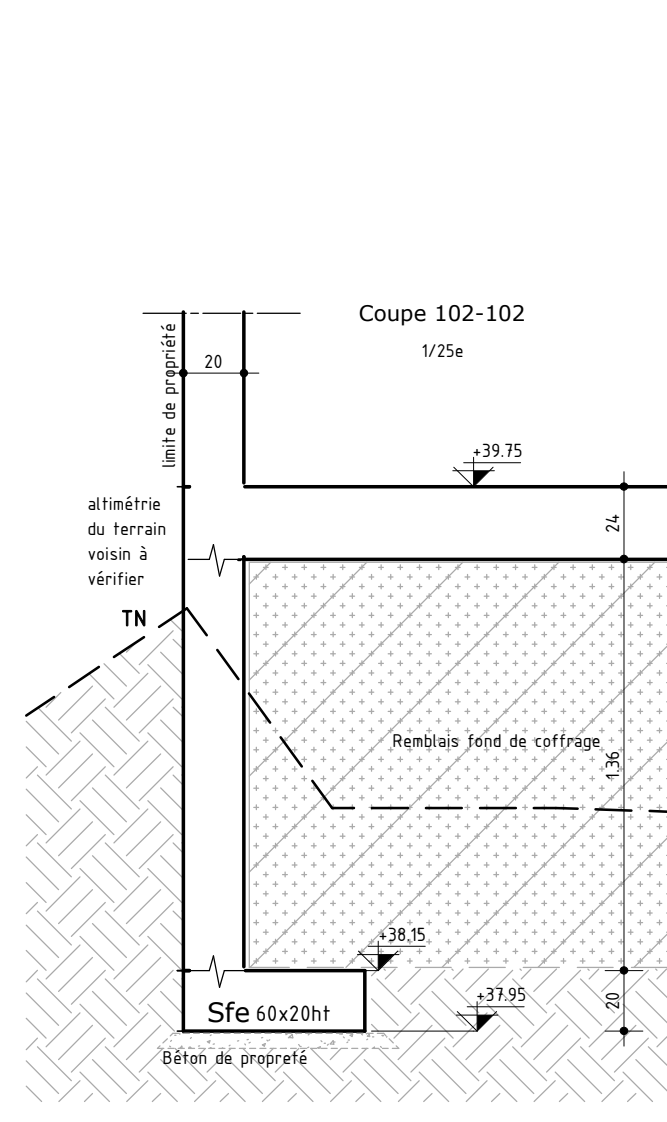


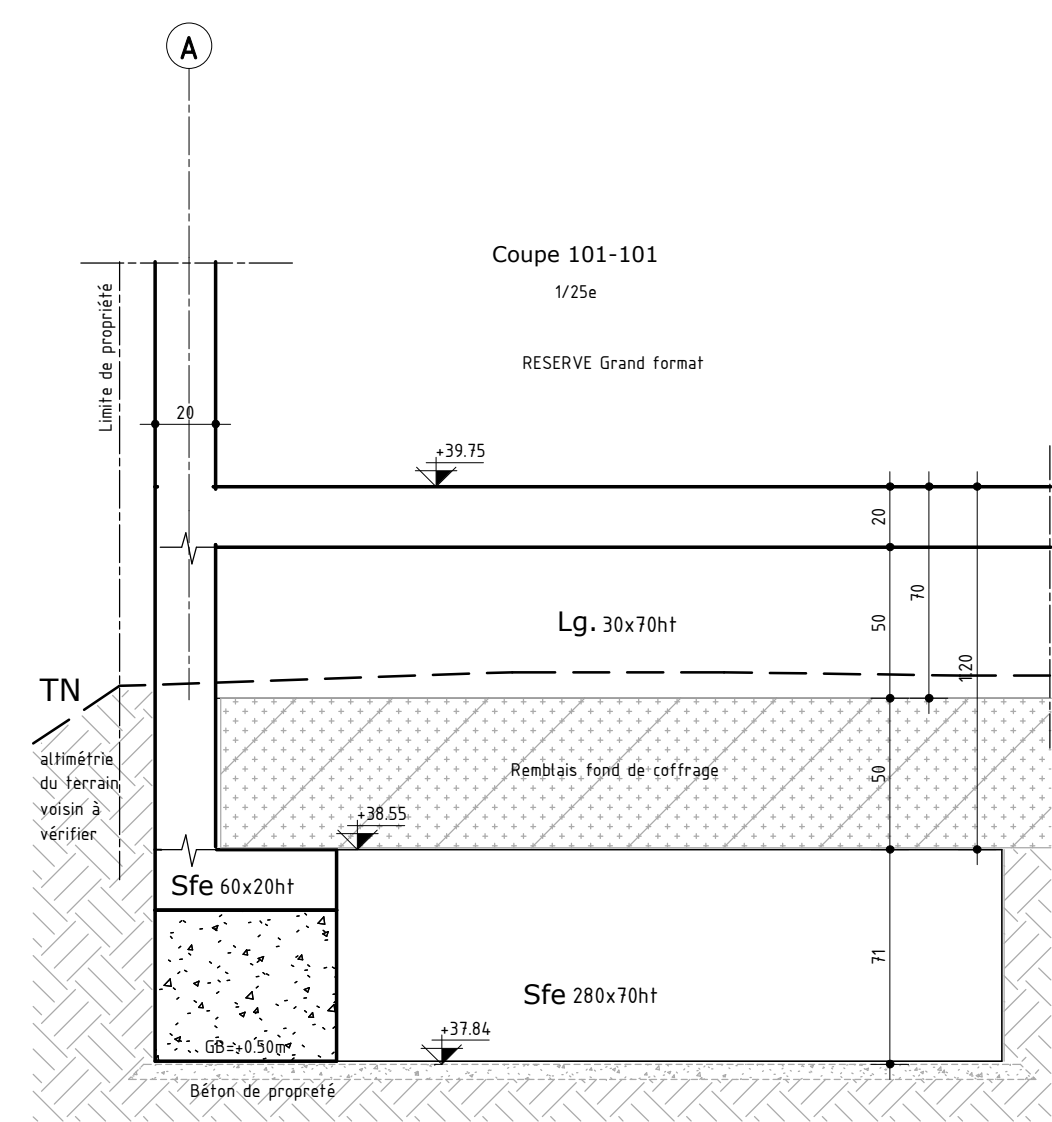

LEGENDE

- Voie
- Poteaux (Po)
- Élément contre terre
- Maçonnerie
- Bande Noyée (Bn)
- Linéau ou Poutre (Pu)
- Impact poteaux
- Impact murs supérieurs (PV, CV, VD)
- Impact acrotère
- Impact voile rampant
- Dalle coulée en place
- Chape + carrelage
- Dalle en pente
- Toiture terrasse soprature
- Remblais fond de coffrage

Repérage des dalles & dallages

- Niveau supérieur
- finition
- épaisseur
- Niveau Terrain Aménagé
- SF : Semelle filante
- SFE : Semelle filante excentrée
- SDD : Semelle filante en JD
- SI : Semelle isolée
- Lg : Longrine
- Be : Bâche
- Po : Poteau
- Pu : Poutre
- Pr : Poutre relevé
- Rel : Relevé
- PoM : Poteau métallique (Hors lot)
- PoB : Poteau bois (Hors lot)
- Dep : Descente eaux pluviales
- Dep-CH : DEP Lot Charpente
- Se : Sortie d'eau
- CF : Coupe-feu
- Réservation dans voile
- Réservation dans dalle

±0.00 → +39.75 ngr

MAITRE D'OUVRAGE

MINISTÈRE DE LA CULTURE

DIRECTION DES AFFAIRES CULTURELLES DE LA REUNION

23, rue Labourdonnaix CS 71045 - 97404 Saint-Denis Cedex La Réunion

Tél: 0262 21 91 71

ARCHITECTE

neo architectes

NEO-ARCHITECTES

27, rue de l'Océan - la pointe des Chateaux 97436 Saint-Leu

Tél: 0262 71 14 51 - Fax: 0262 71 14 53

OPERATION

CONSTRUCTION D'UN CENTRE DE CONSERVATION ET D'ETUDES

STRUCTURE

FONDATIONS

Date	Indice	Nature de la modification
Mai 2026	00	Emission initiale

ESQ	PC	APS	APD	PRO	DCE	MAR	DOE
-----	----	-----	-----	-----	-----	-----	-----

INTEGRALE

INGENIERIE

BET Structure - Fluides - VRD - Qualité Environnementale - SSI

4 bis Rue Fond Générative - Immeuble le Carat - Etage 2

Village de l'Éperon - 97435 Saint-Gilles Les Hauts

T : 02 62 24 59 63 - E-mail: bet@integrale.re

Plan n° : STR100

Indice : 00

Affaire n° : 23-43

Date : Mai 2026

Etabli par : L.C

Validé par : A.B

Echelle : 1/100e-1/25e

Ce plan est la propriété d'Intégrale ingénierie, toute utilisation ou reproduction, même partielle est interdite sans approbation préalable.