
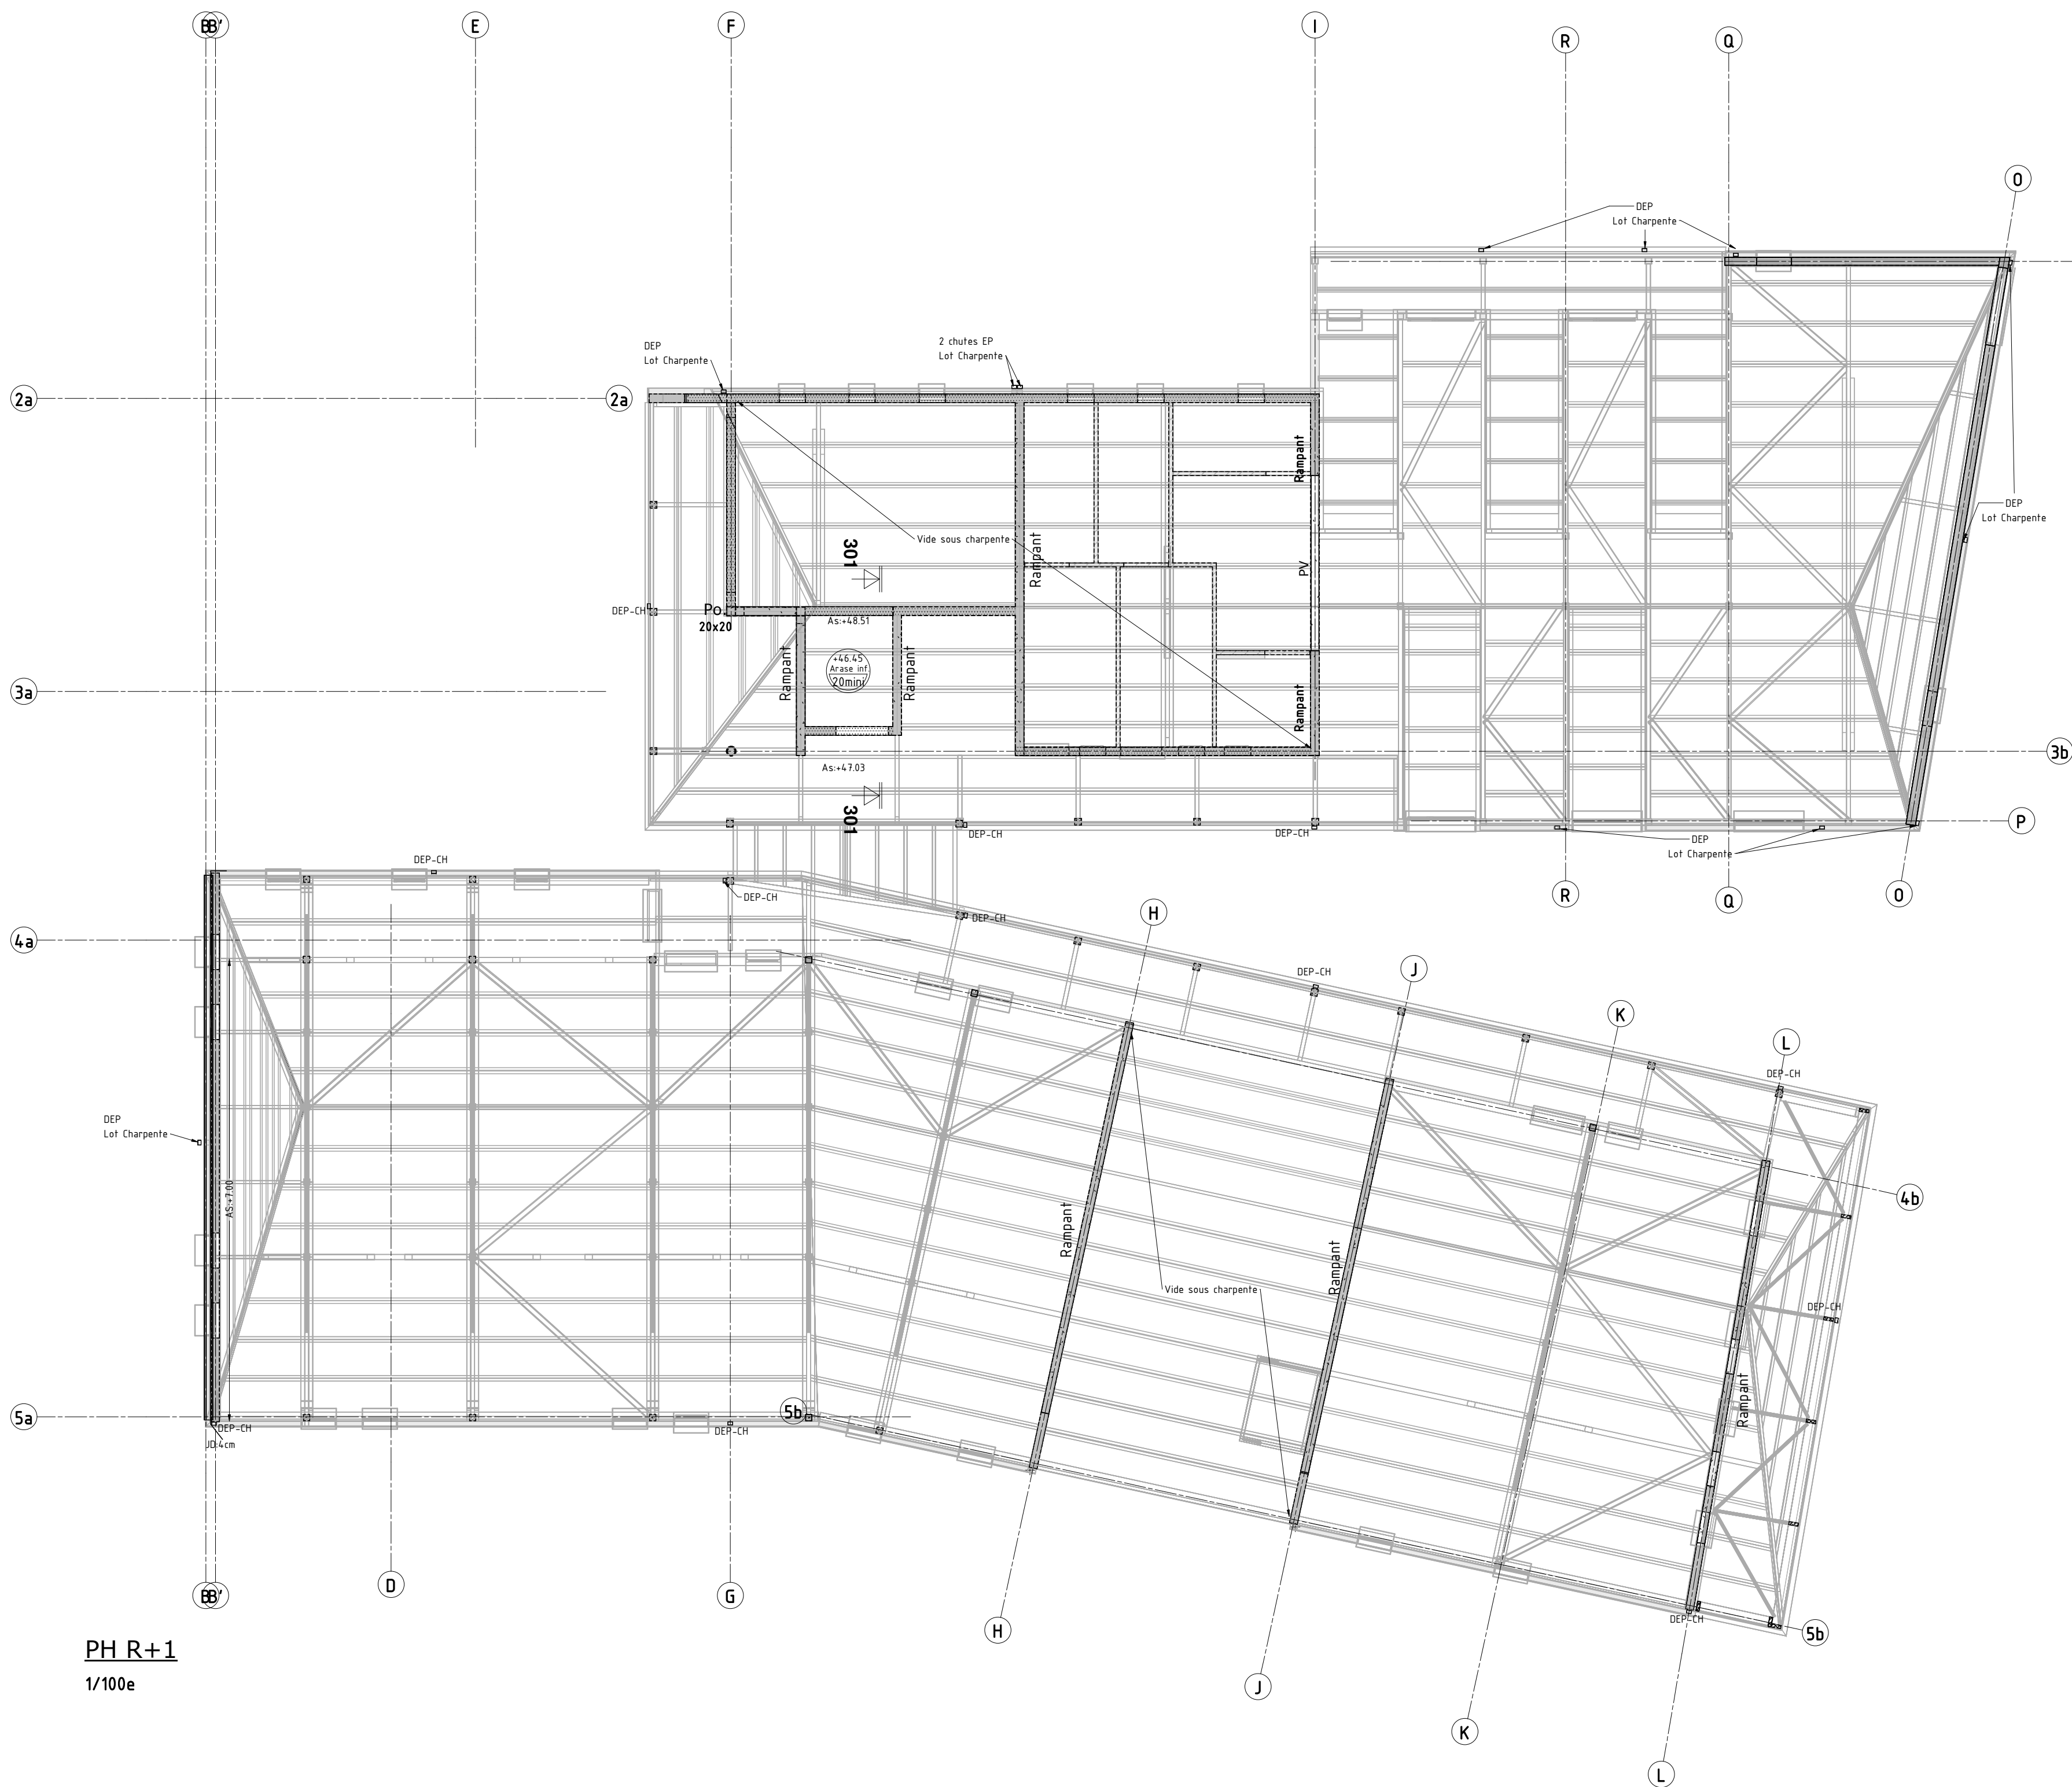


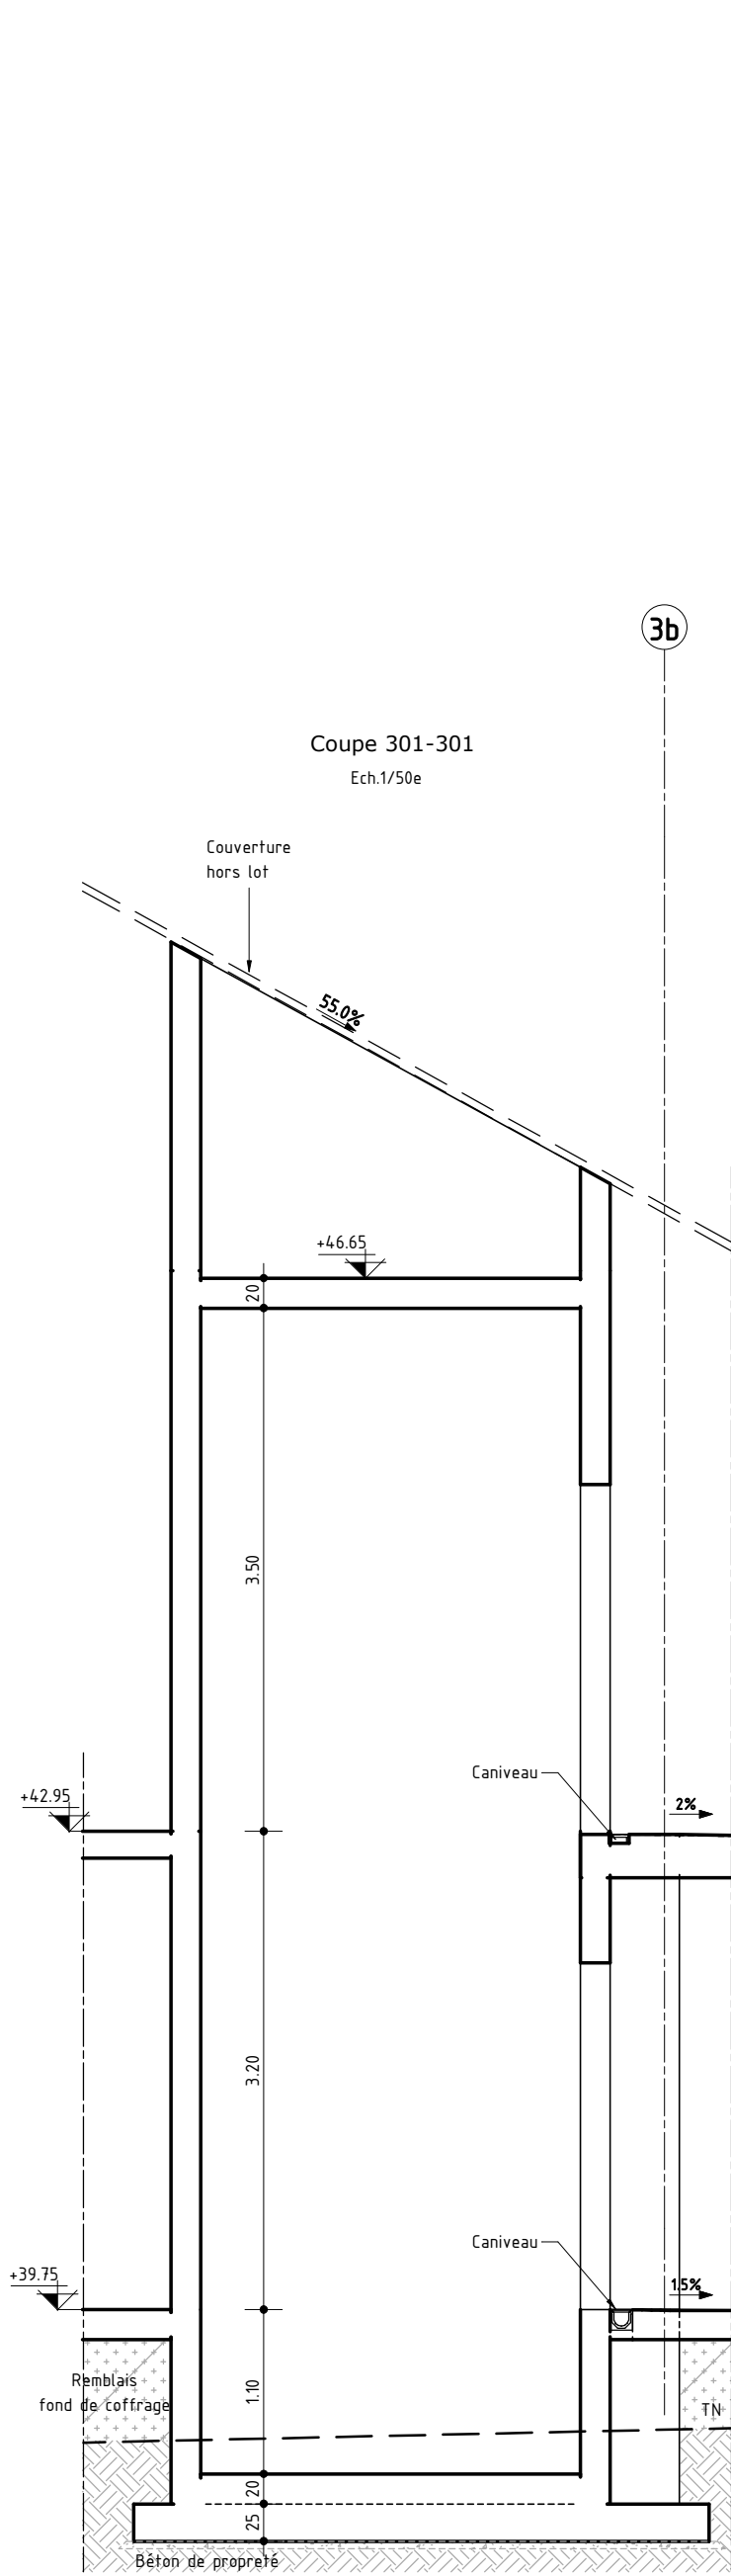

PH R+1
1/100e

LEGENDE

Voile

Poteaux (Po)

Elément contre terre

Maçonnerie

Bande Noyée (Bn)

Linteau ou Poutre (Pu)

Impact poteaux

Impact murs supérieurs (PV, CV, VD)

Impact acrotère

Impact voile rampant

Dalle coulée en place

Chape + carrelage

Dalle en pente

Toiture terrasse sopranature

Remblais fond de coffrage

Repérage des dalles & dallages

Niveau supérieur

épaisseur

Niveau Terrain Aménagé

SF : Semelle filante

SFe : Semelle filante excentrée

SfJD : Semelle filante en JD

Si : Semelle isolée

Lg : Longrine

Be : Bêche

Po : Poteau

Pu : Poutre

Pr : Poutre relevé

Rel : Relevé

PoM : Poteau métallique (Hors lot)

PoB : Poteau bois (Hors lot)

Dep : Descente eaux pluviale

Dep-CH : DEP Lot Charpente

Se. : Sortie d'eau

CF : Coupe-feu

Réservation dans voile

Réservation dans dalle

$\pm 0.00 \rightarrow +39.75 \text{ ngr}$

MAITRE D'OUVRAGE

MINISTÈRE DE LA CULTURE

*Solenné
Égalité
Proportion*

DIRECTION DES AFFAIRES CULTURELLES
DE LA REUNION
23, rue Labourdonnaix CS 71045 - 97404 Saint-Denis Cedex La Réunion
Tél: 0262 21 91 71

ARCHITECTE

neo architectes

NEO-ARCHITECTES

27, rue de l'Océan - la pointe des Chateaux
97436 Saint-Leu
Tél: 0262 71 14 51 - Fax: 0262 71 14 53

OPERATION

CONSTRUCTION D'UN CENTRE
DE CONSERVATION ET D'ETUDES

STRUCTURE

PLANCHER HAUT R+1

Date	Indice	Nature de la modification
Mai 2026	00	Emission initiale

ESQ

PC

APS

APD

PRO

DCE

MAR

DOE

INTEGRALE
INGENIERIE

BET Structure - Fluides - VRD - Qualité Environnementale - SSI
4 bis Rue Fond Générèse - Immeuble le Carat - Etage 2
Village de l'Eperon - 97435 Saint-Gilles Les Hauts
T : 02 62 24 59 63 - E-mail: bet@integrale.re

Plan n° : STR300
Indice : 00
Affaire n° : 23-43
Date : Mai 2026
Etabli par : I.C
Validé par : A.B
Echelle : 1/100e-1/25e

Ce plan est la propriété d'Intégrale Ingénierie, toute utilisation ou reproduction, même partielle est interdite sans approbation préalable.