


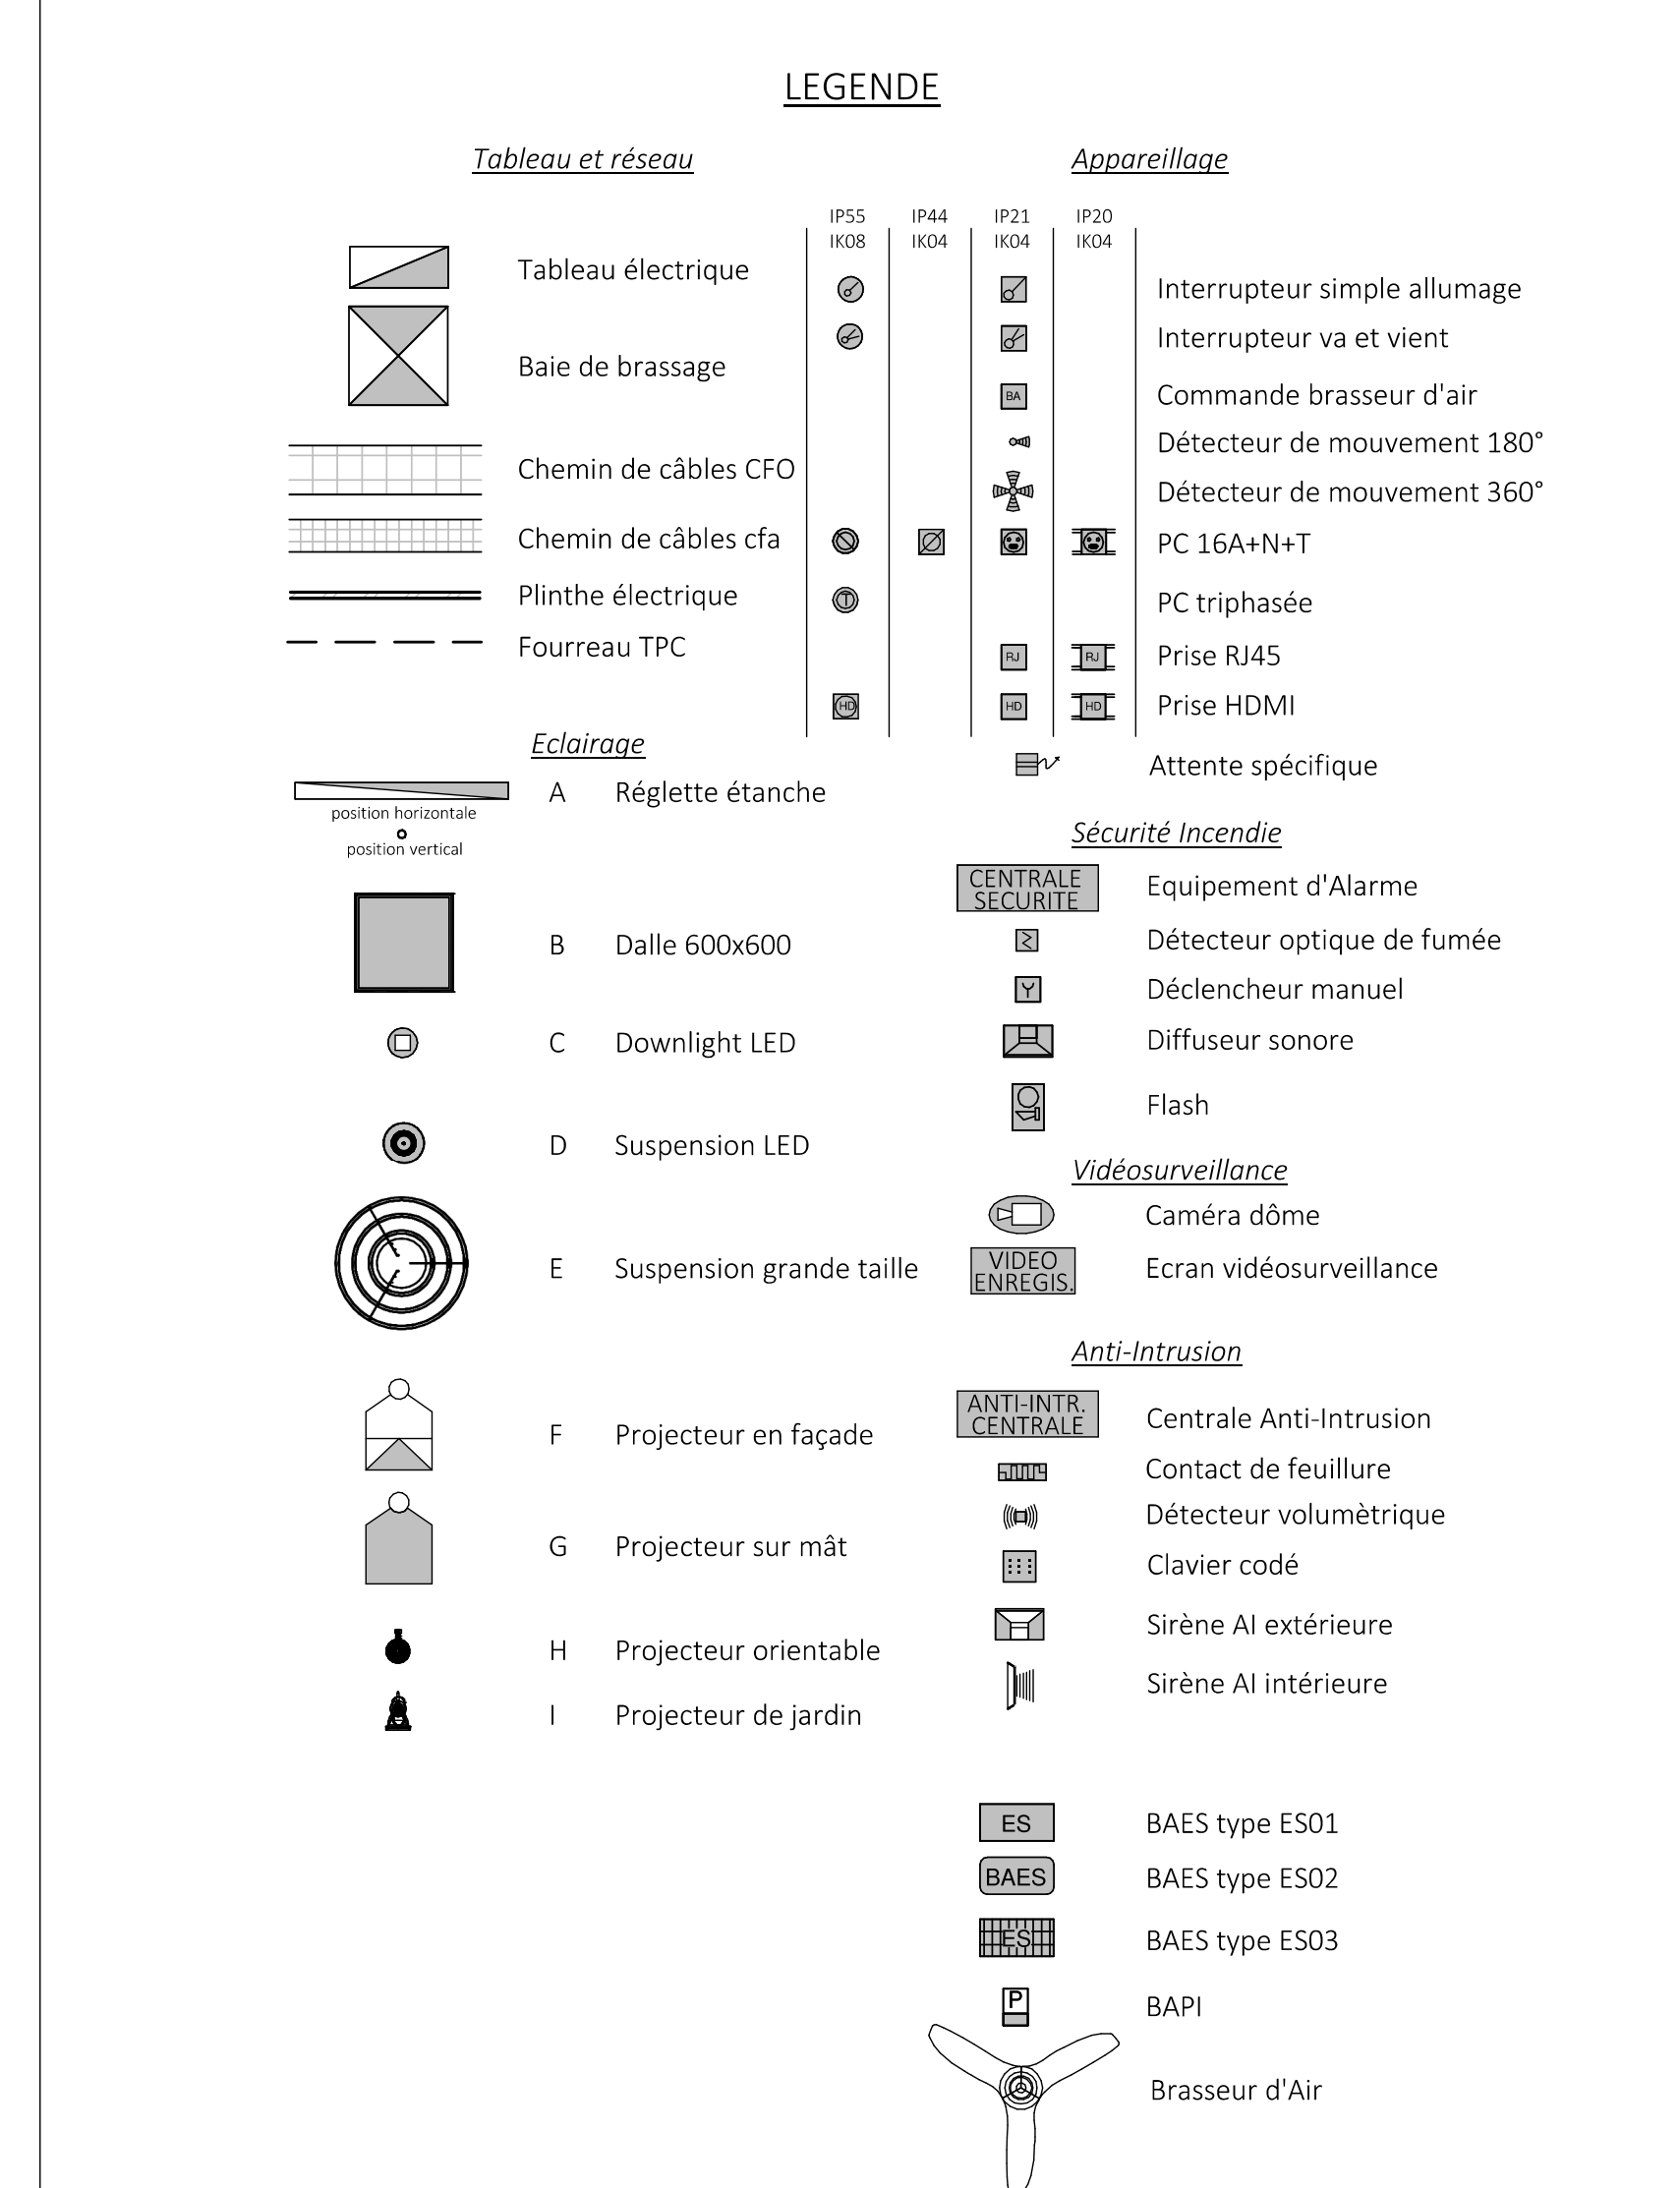

MAITRE D'OUVRAGE



MINISTÈRE

DE LA CULTURE

Liberté

Égalité

Fraternité

DIRECTION DES AFFAIRES CULTURELLES

DE LA REUNION

23, rue Labourdonnaix CS 71045 - 97404 Saint-Denis Cedex La Réunion

Tél: 0262 21 91 71

ARCHITECTE



architectes

NEO-ARCHITECTES

27, rue de l'Océan - la pointe des Chateaux

97436 Saint-Leu

Tél: 0262 71 14 51 - Fax: 0262 71 14 53

OPERATION

CONSTRUCTION D'UN CENTRE

DE CONSERVATION ET D'ETUDES

ELECTRICITE CFO/cfa

Plan de principe - Aménagement du R+1

Date	Indice	Nature de la modification
Mai 2026	00	Emission initiale

ESQ

PC

APS

APD

PRO

DCE

MAR

DOE



INTEGRALE

INGENIERIE

BET Structure - Fluides - VRD - Qualité Environnementale - SSI

4 bis Rue Fond Générèse - Immeuble le Carat - Etage 2

Village de l'Eperon - 97435 Saint-Gilles Les Hauts

T : 02 62 24 59 63 - E-mail: bet@integrale.ee

Plan n° : EL03

Indice : 00

Affaire n° : 23-43

Date : Mai 2026

Etabli par : G.T.

Validé par : E.C.

Echelle : 1/50

Ce plan est la propriété d'Intégrale Ingénierie, toute utilisation ou reproduction, même partielle est interdite sans approbation préalable.