



LEGENDE


Tableau et réseau

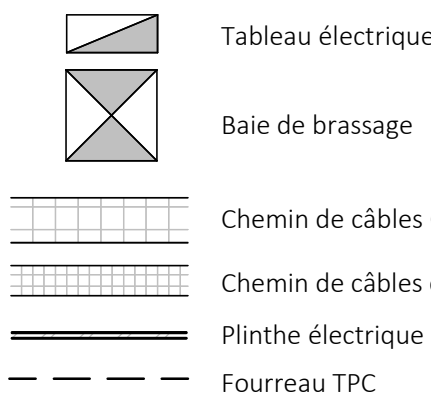


Eclairage

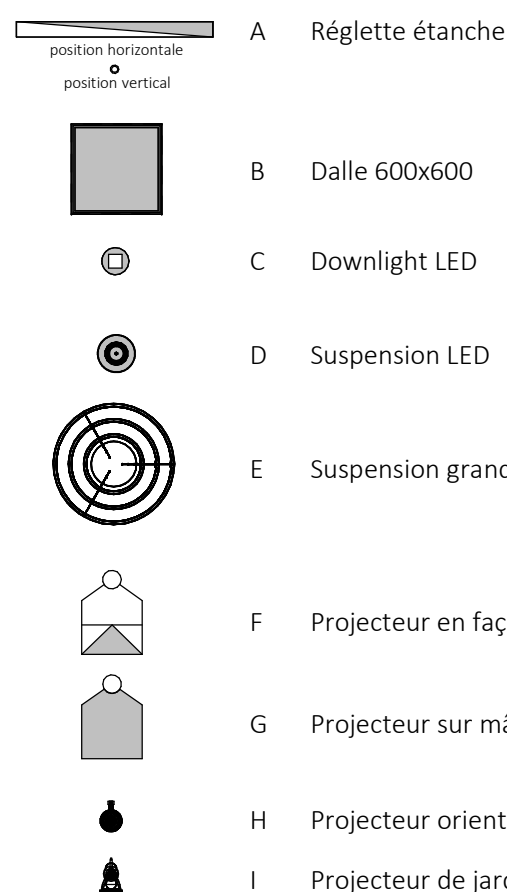


Appareillage

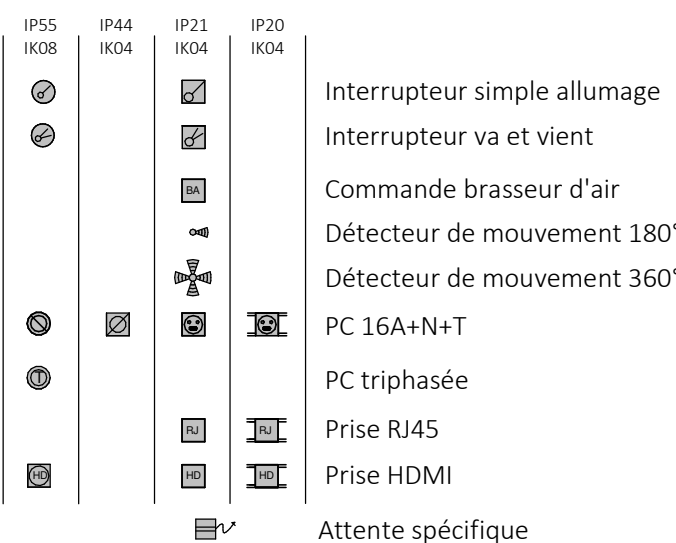



Sécurité Incendie

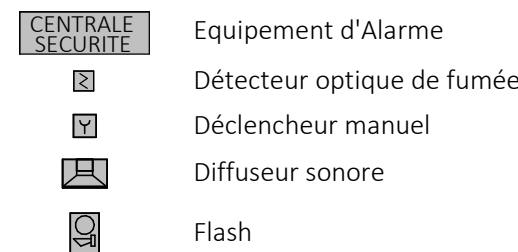

Vidéosurveillance

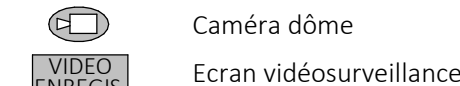

Anti-Intrusion

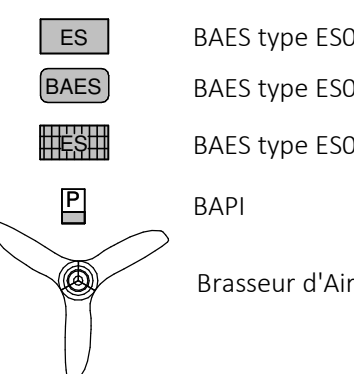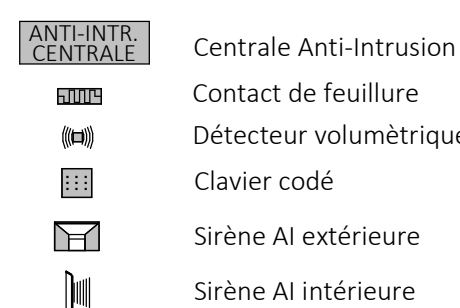

MAITRE D'OUVRAGE



DIRECTION DES AFFAIRES CULTURELLES
DE LA REUNION
23, rue Labourdonnaix CS 71045 - 97404 Saint-Denis Cedex La Réunion
Tél: 0262 21 91 71

ARCHITECTE



NEO-ARCHITECTES
27, rue de l'Océan - la pointe des Chateaux
97436 Saint-Leu
Tél: 0262 71 14 51 - Fax: 0262 71 14 53

OPERATION
CONSTRUCTION D'UN CENTRE
DE CONSERVATION ET D'ETUDES

ELECTRICITE CFO/cfa

Plan de principe - Plan de fourreaux
électriques

Date	Indice	Nature de la modification
Mai 2026	00	Emission initiale

ESQ	PC	APS	APD	PRO	DCE	MAR	DOE
-----	----	-----	-----	-----	-----	-----	-----



BET Structure - Fluides - VRD - Qualité Environnementale - SSI
4 bis Rue Fond Générèse - Immeuble le Carat - Etage 2
Village de l'Eperon - 97435 Saint-Gilles Les Hauts
T : 02 62 24 59 63 - E-mail: bet@integrale.re

Plan n° : EL04
Indice : 00
Affaire n° : 23-43
Date : Mai 2026
Etabli par : G.T.
Validé par : E.C.
Echelle : 1/100