

C O M M U N E D E H E N D A Y E

**LE CONSERVATOIRE DU LITTORAL
ET DES RIVAGES LACUSTRES**

CORDERIE ROYALE BP 137 17306 ROCHEFORT CEDEX



**DOMAINE D' ABBADIA
RESTAURATION DE LA MAISON NEKATOENEA
DEUX LOGEMENTS D'ARTISTES
SALLE POLYVALENTE DE COMMUNICATION**

**DOSSIER PROJET
CONSULTATION DES ENTREPRISES**

N°1 - PLANELECTRICITE 2° etage
- PLAN DE SITUATION - PLAN DE MASSE
- PLAN 2e. ETAGE PROJET - COUPE
LONGITUDINALE - ETAT DES LIEUX

DATE : 27.7.1995

ECHELLE : 1/2000° - 1/500° - 1/50° - 1/50°

git d'une réhabilitation, les
s sont portées sur les plans
it des lieux . Seules les
ifications apportées à la
ture sont cotées .
reprise est tenue de vérifier
otes sur place .

THIERRY GIRAULT ARCHITECTE DPLG 32 Quai GALUPÈRE 64100 BAYONNE Tel 59 25 47 75 . Fax 59 59 05 71
JEAN AGUERRE ECONOMISTE 2, Allée du Born 40390 St MARTIN DE SEIGNANX Tel 59.56.13.45. Fax 59.56.13.52
I.G.C. CASTAGNEDE GILBERT Res. EDERENA LE FORUM 64100 BAYONNE Tel 59.63.41.41. Fax 59.63.41.91

DOMAINE D'ABBADIA à HENDAYE


PLAN DE SITUATION

Echelle : 1/2000

Maison NEKATOENEA

CHATEAU D'ABBADIA

MAISON LARRECHTA

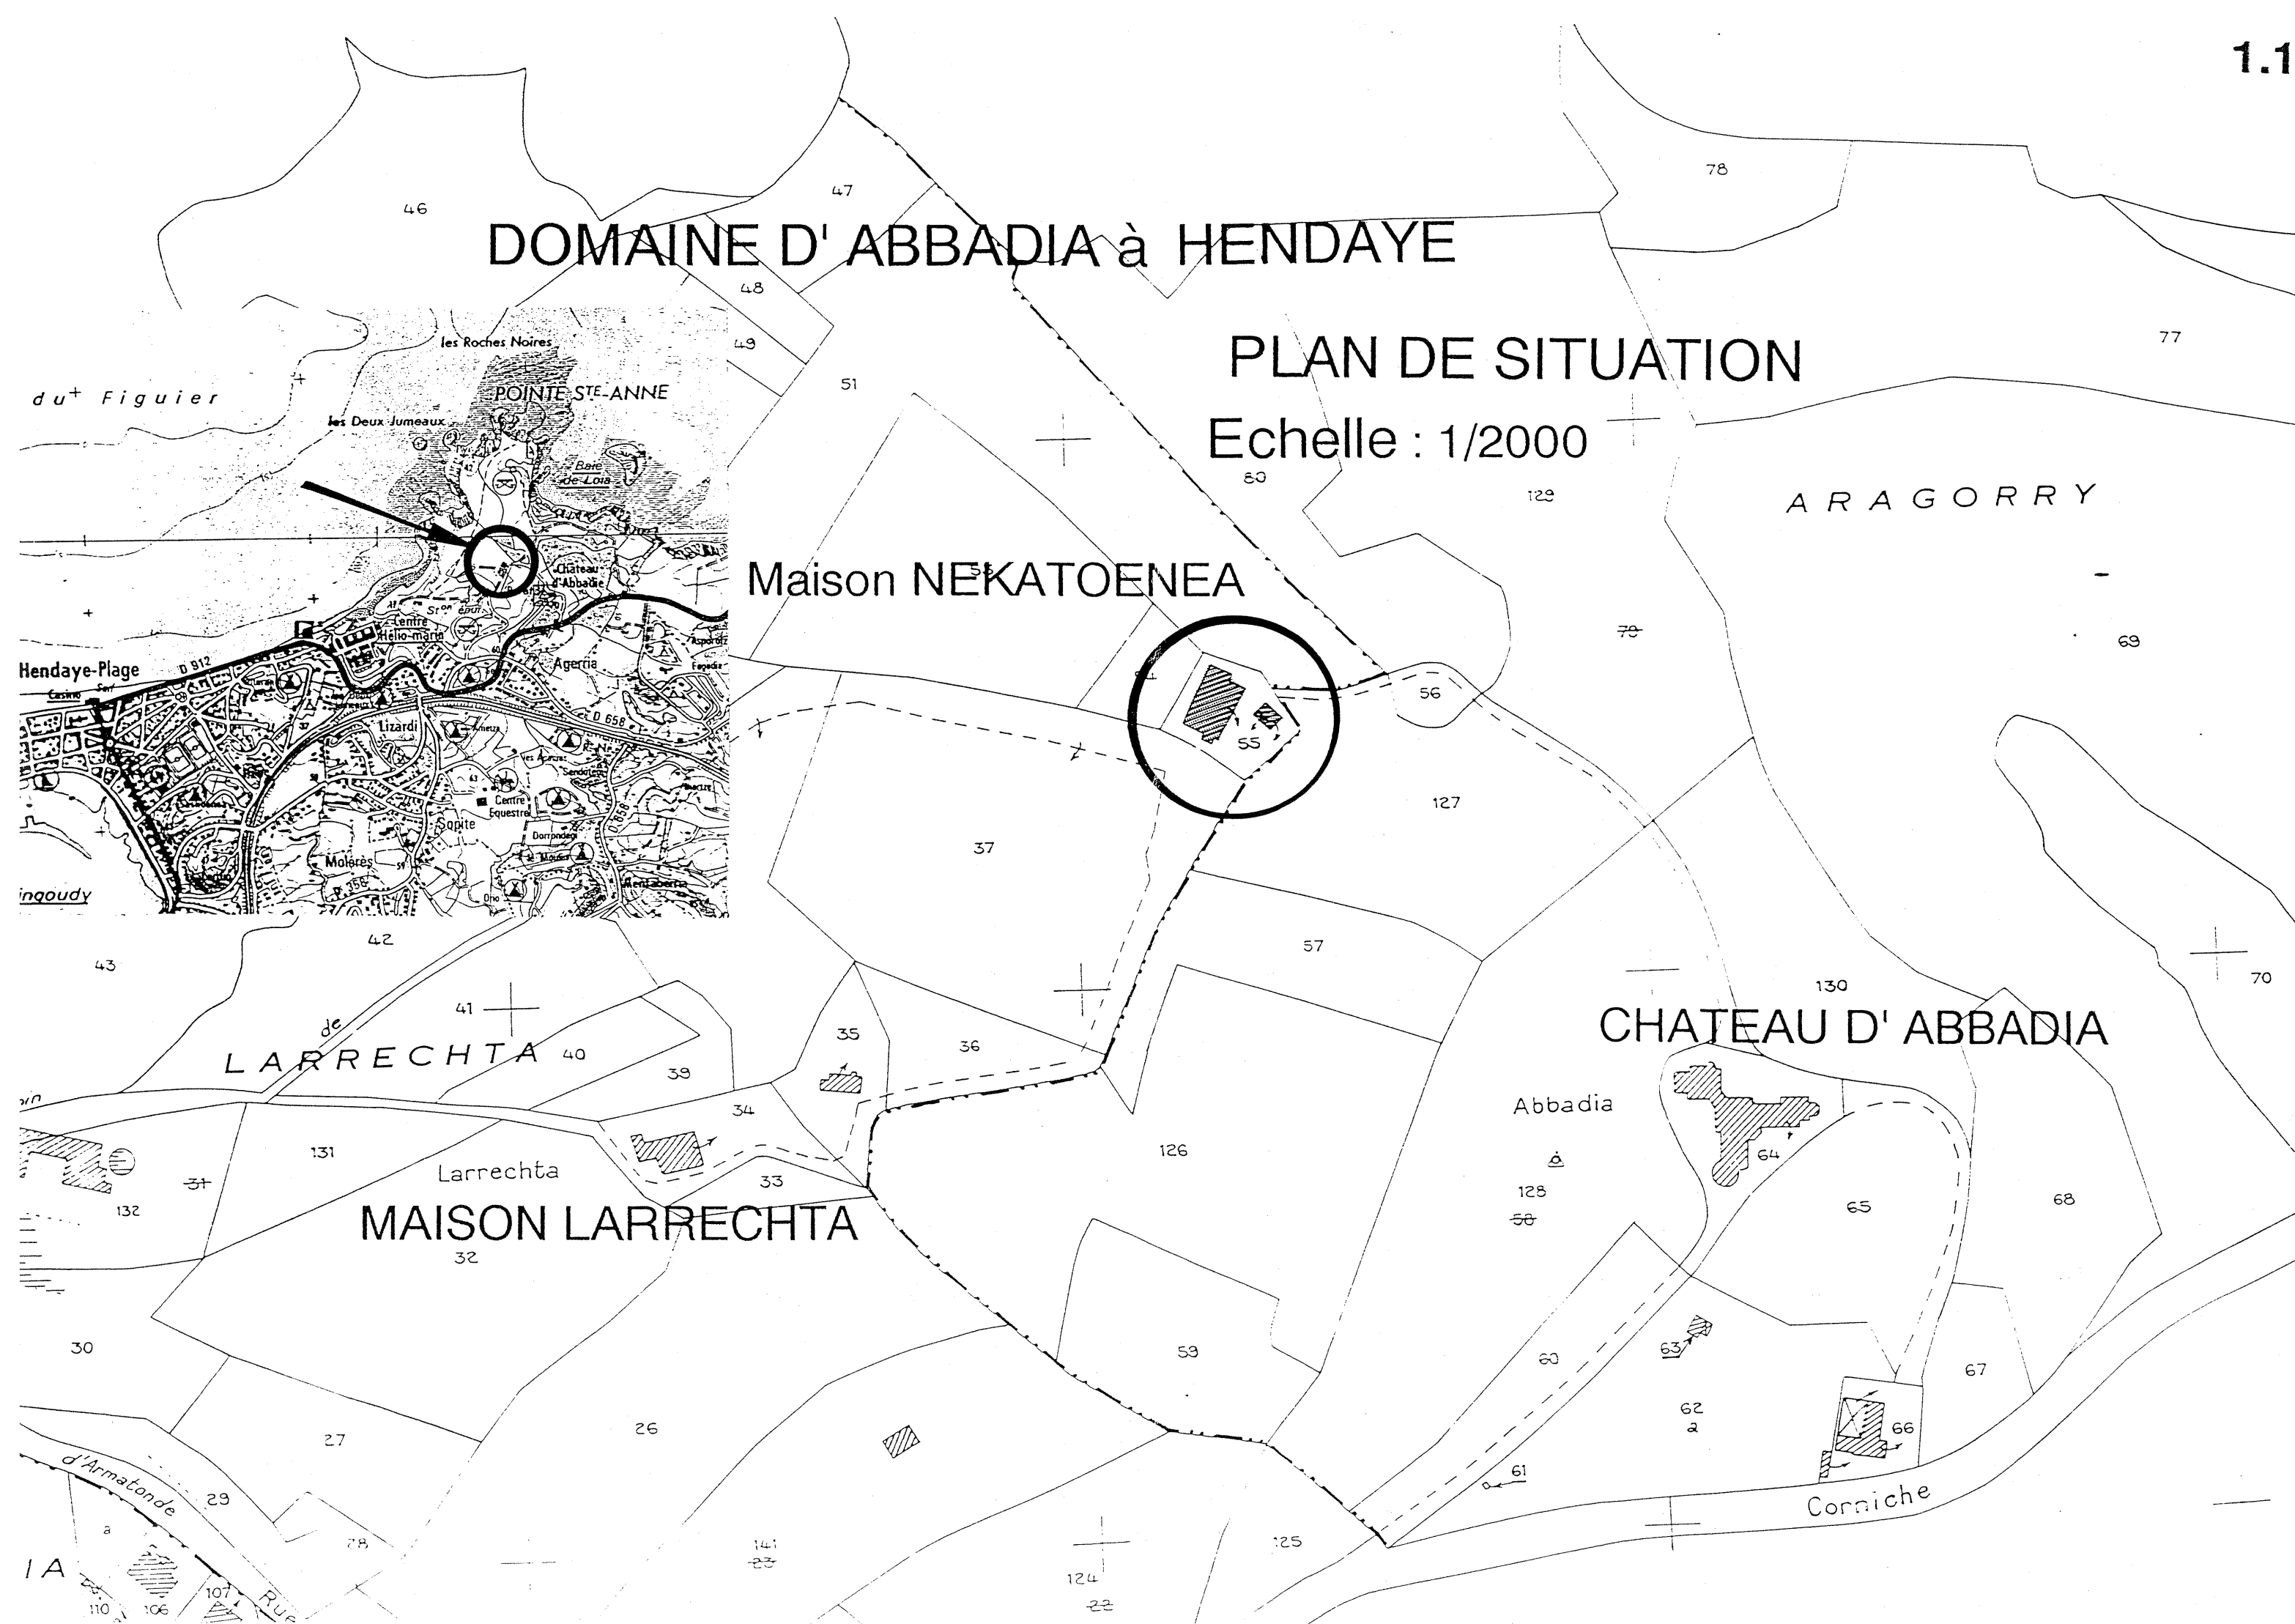


DOMAINE D' ABBADIA à HENDAYE


Maison NEKATOENEA

PLAN DE MASSE

ECHELLE 1/500°

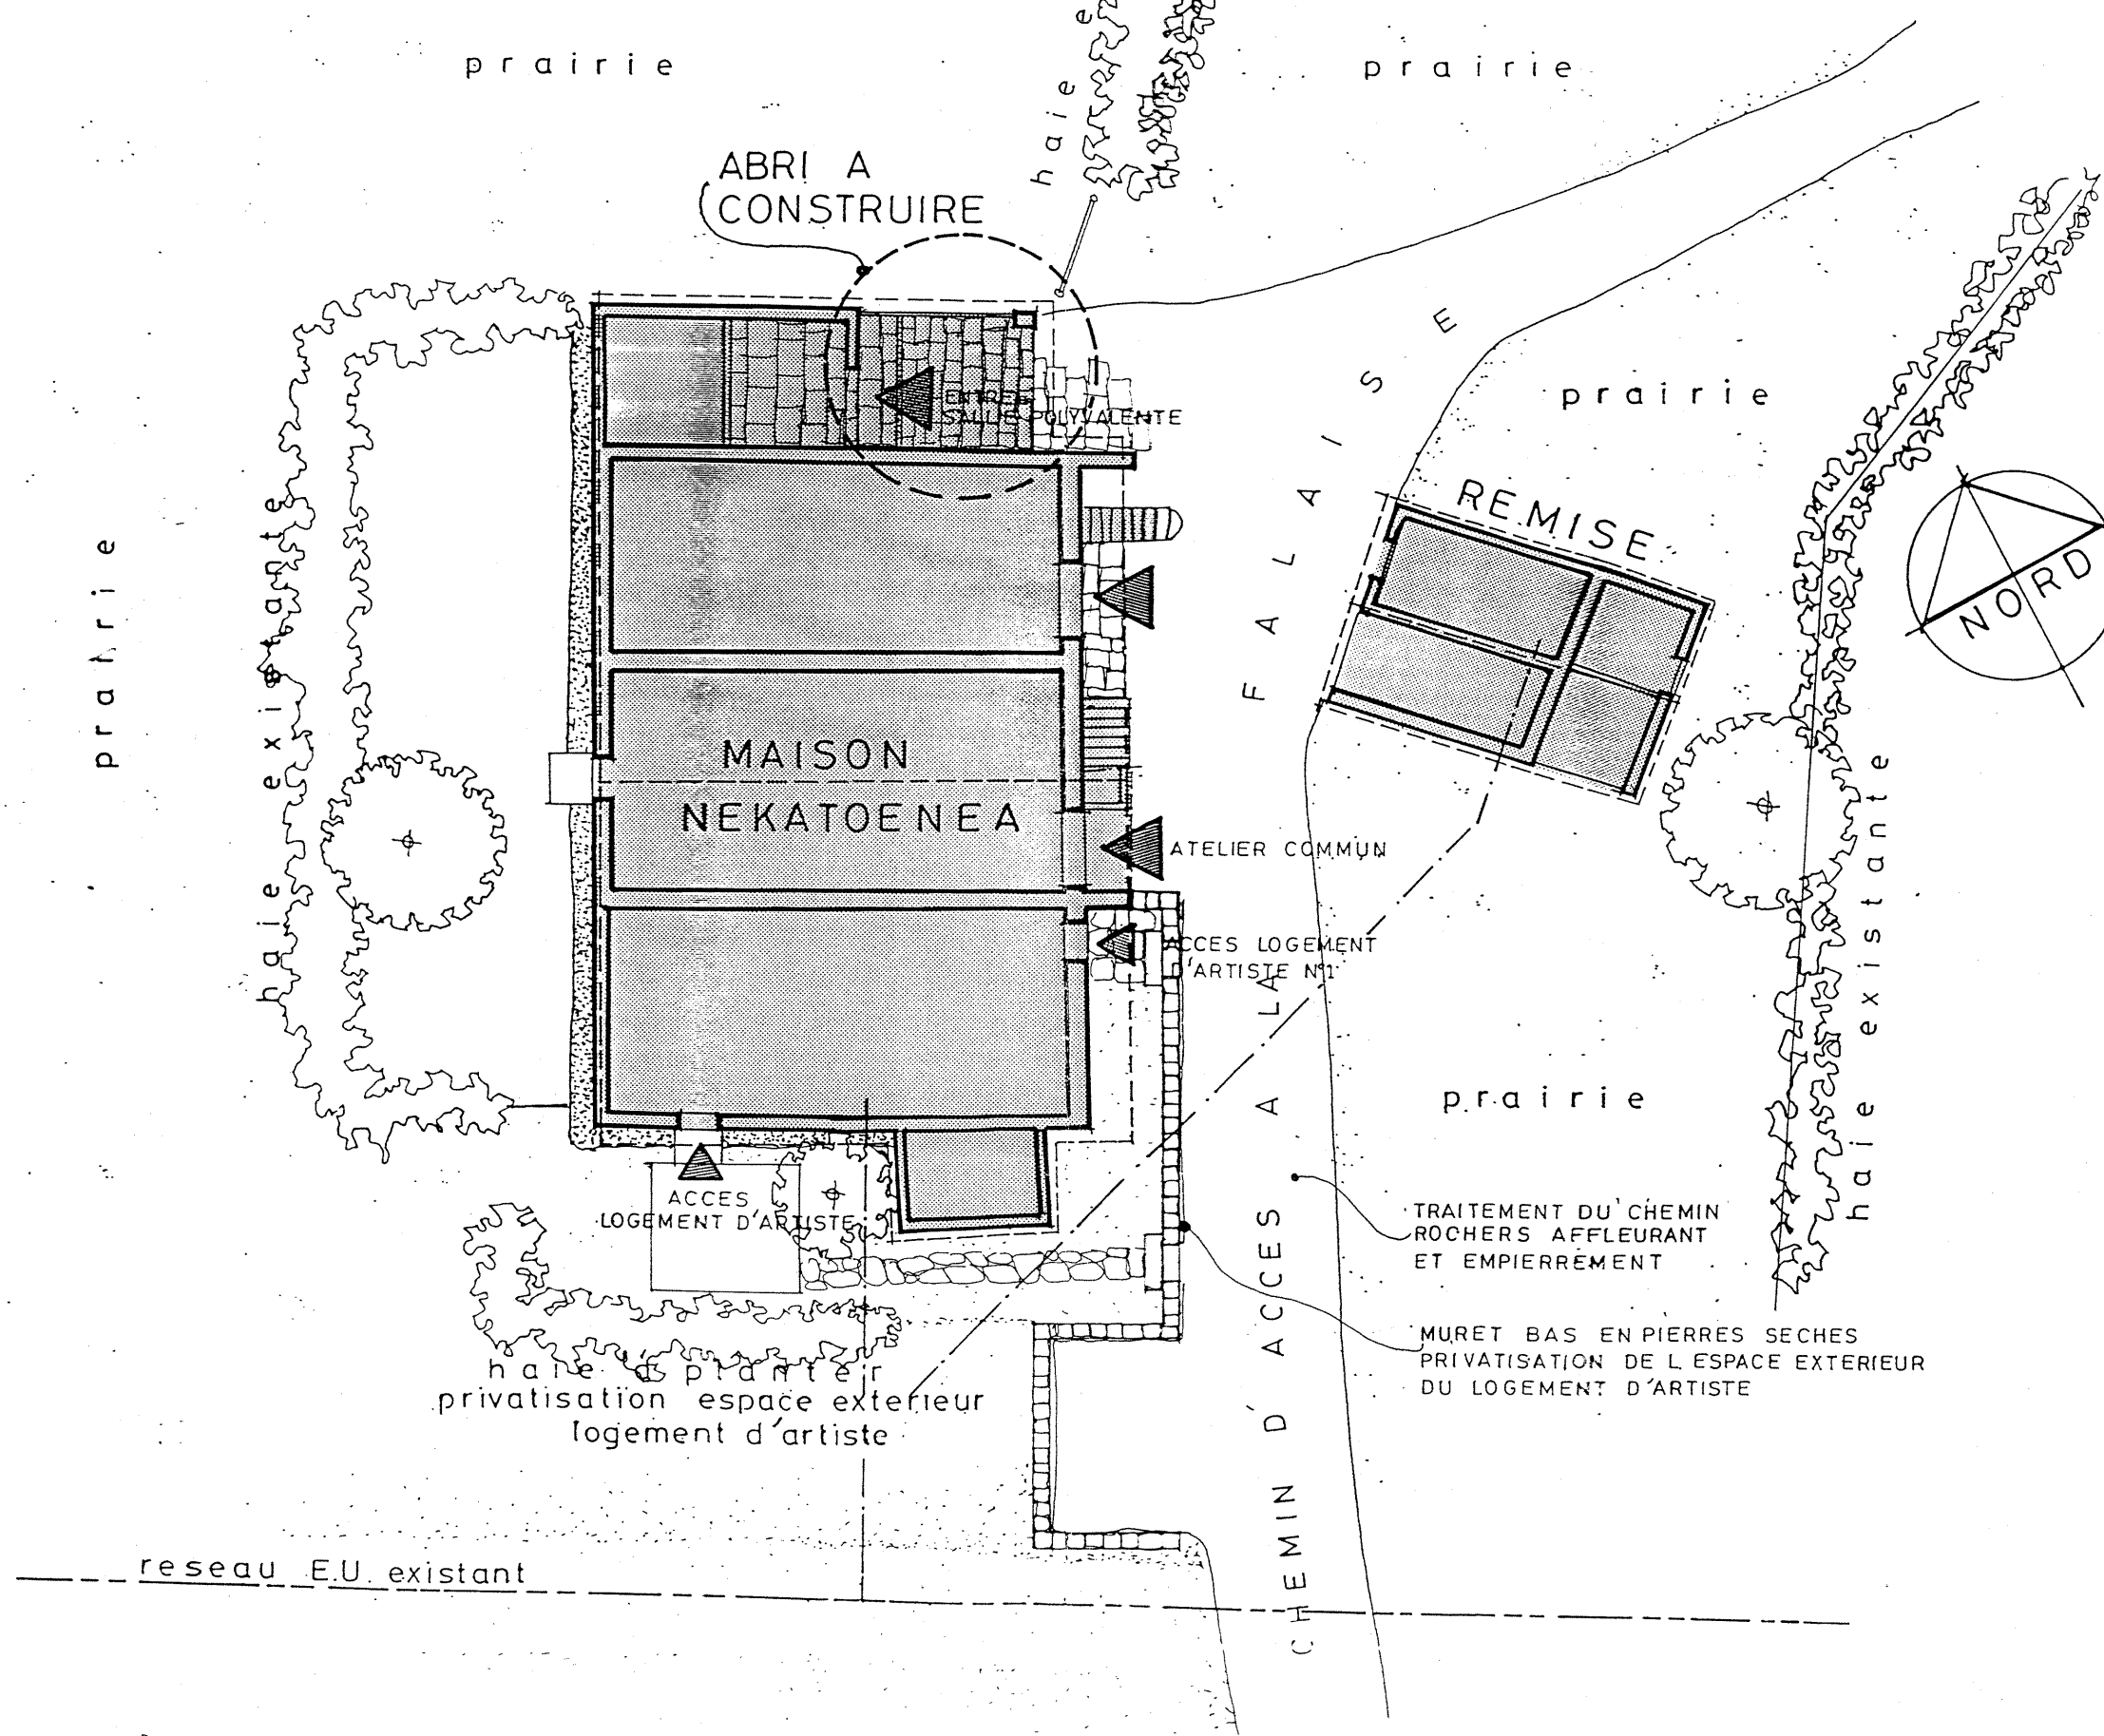


PROJET DE RESTAURATION

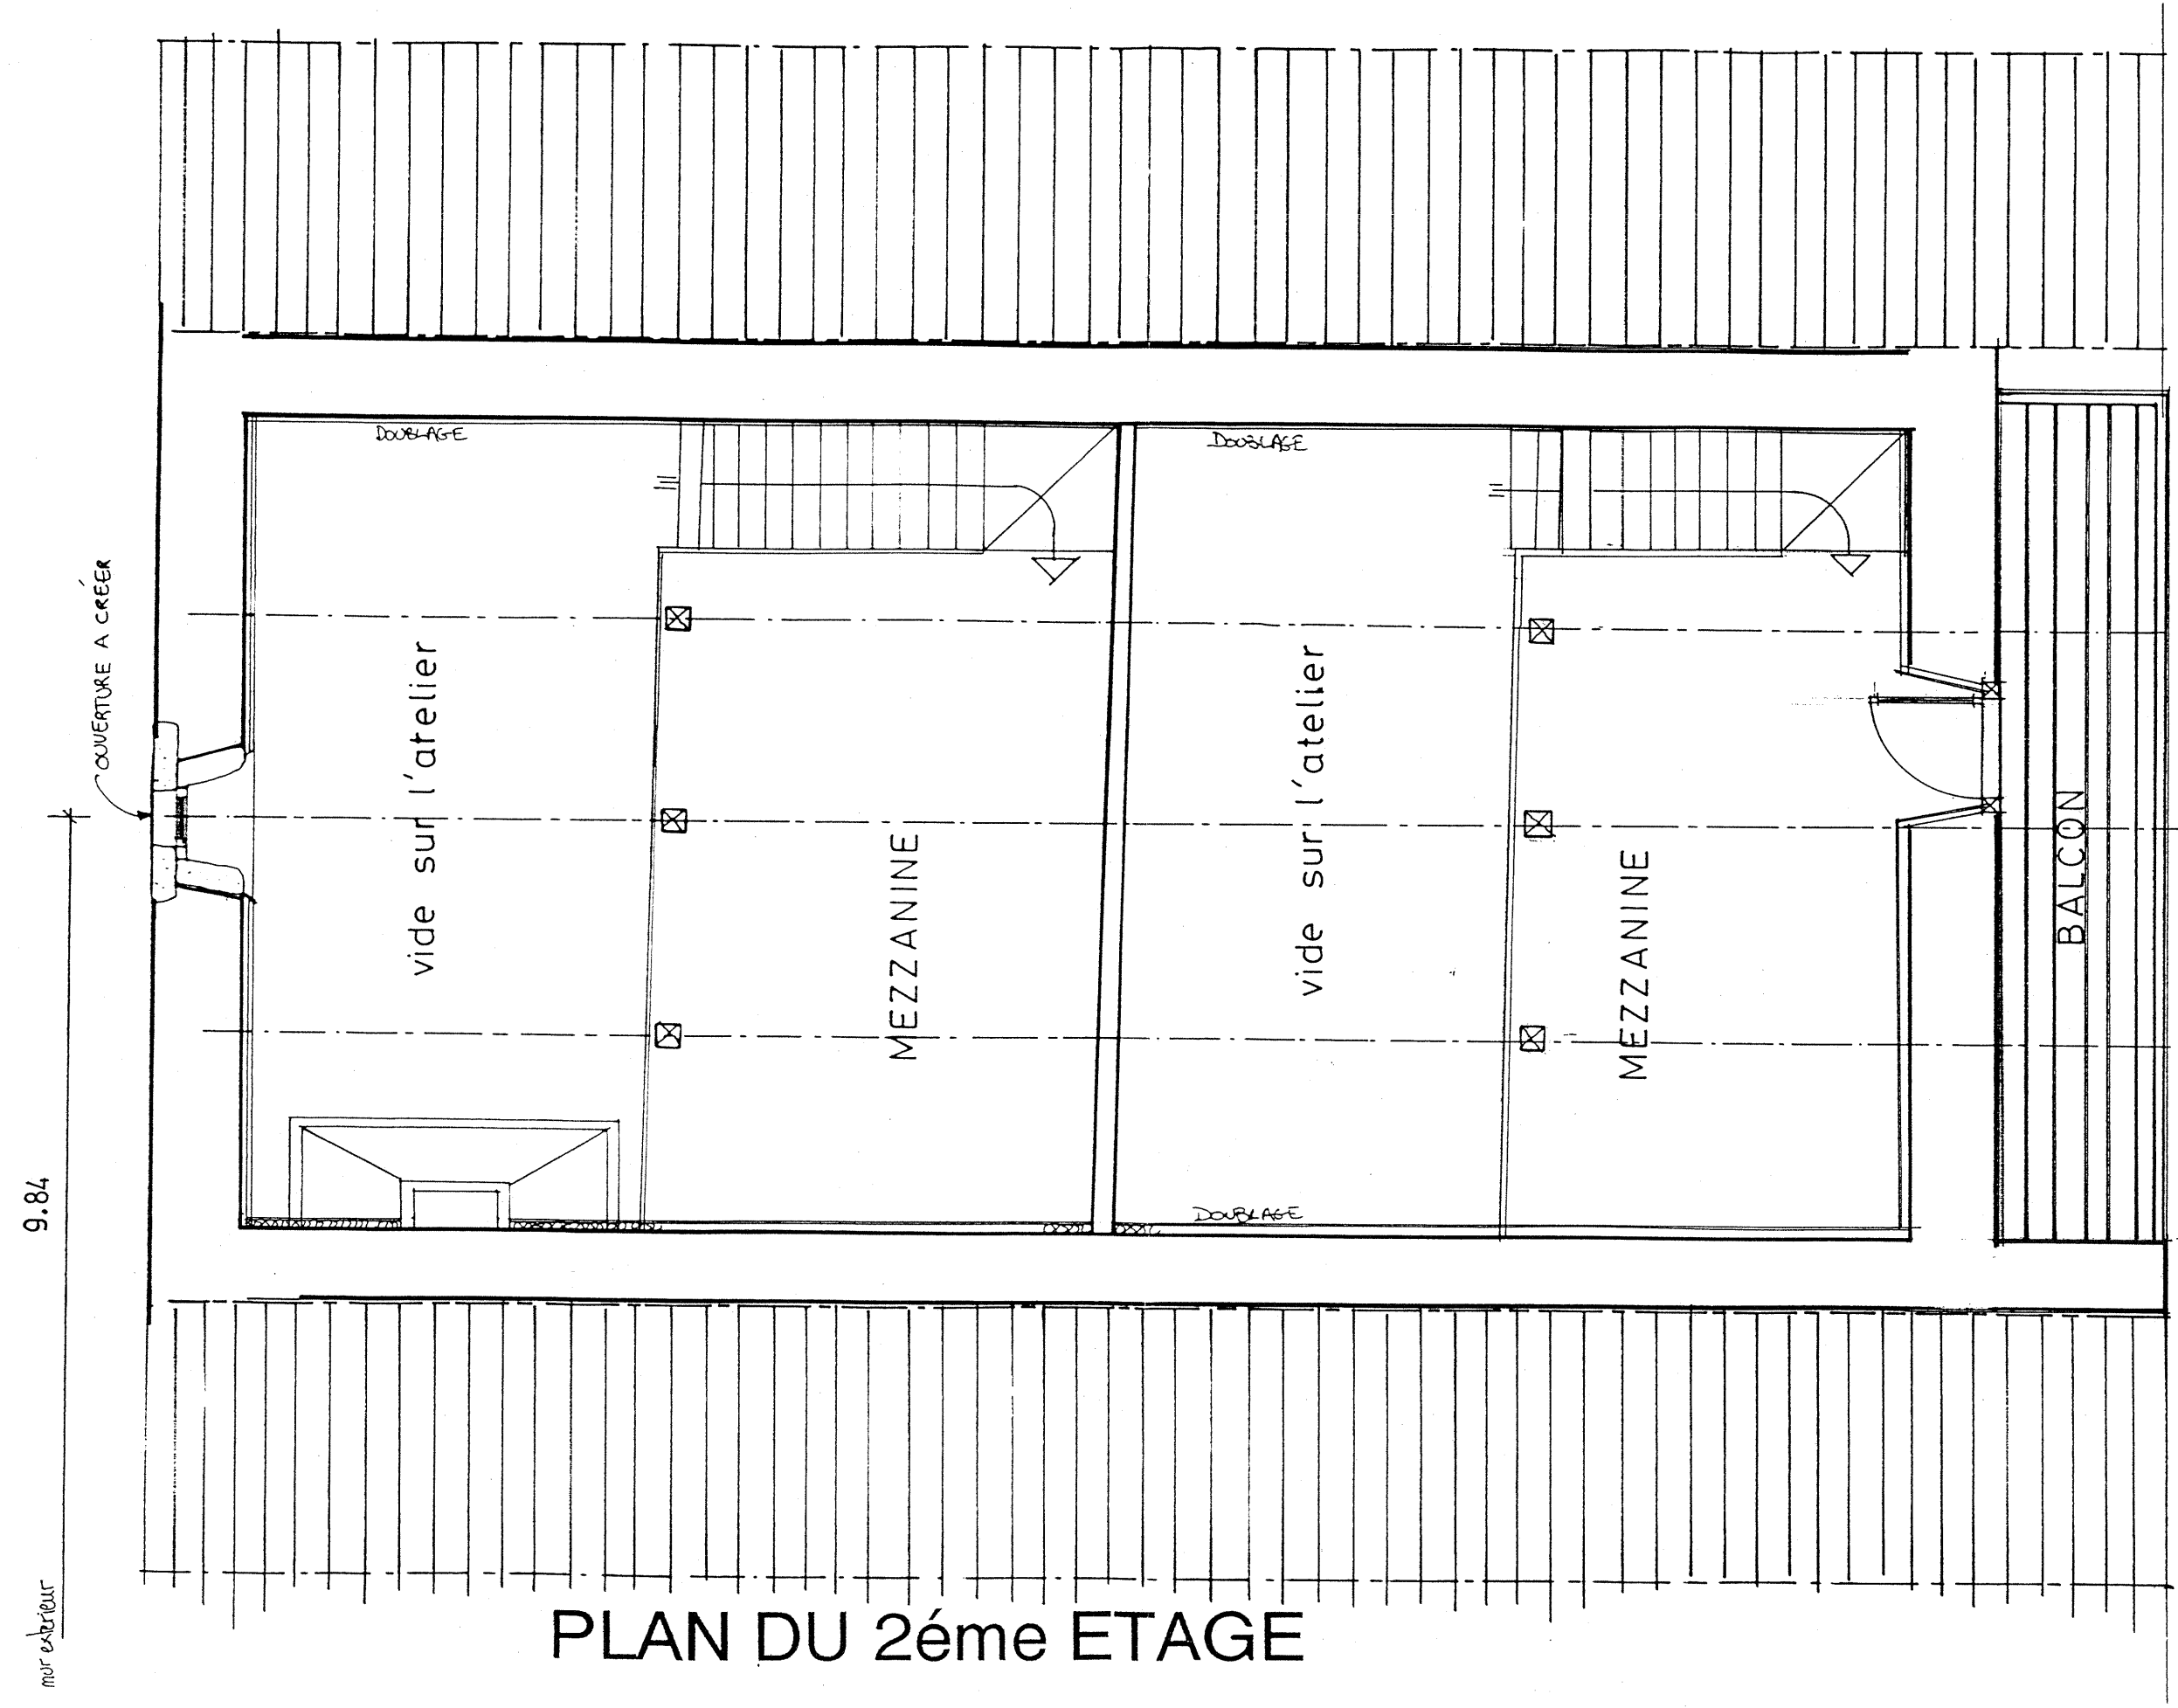

PLAN DU 2ème ETAGE

PROJET DE RESTAURATION

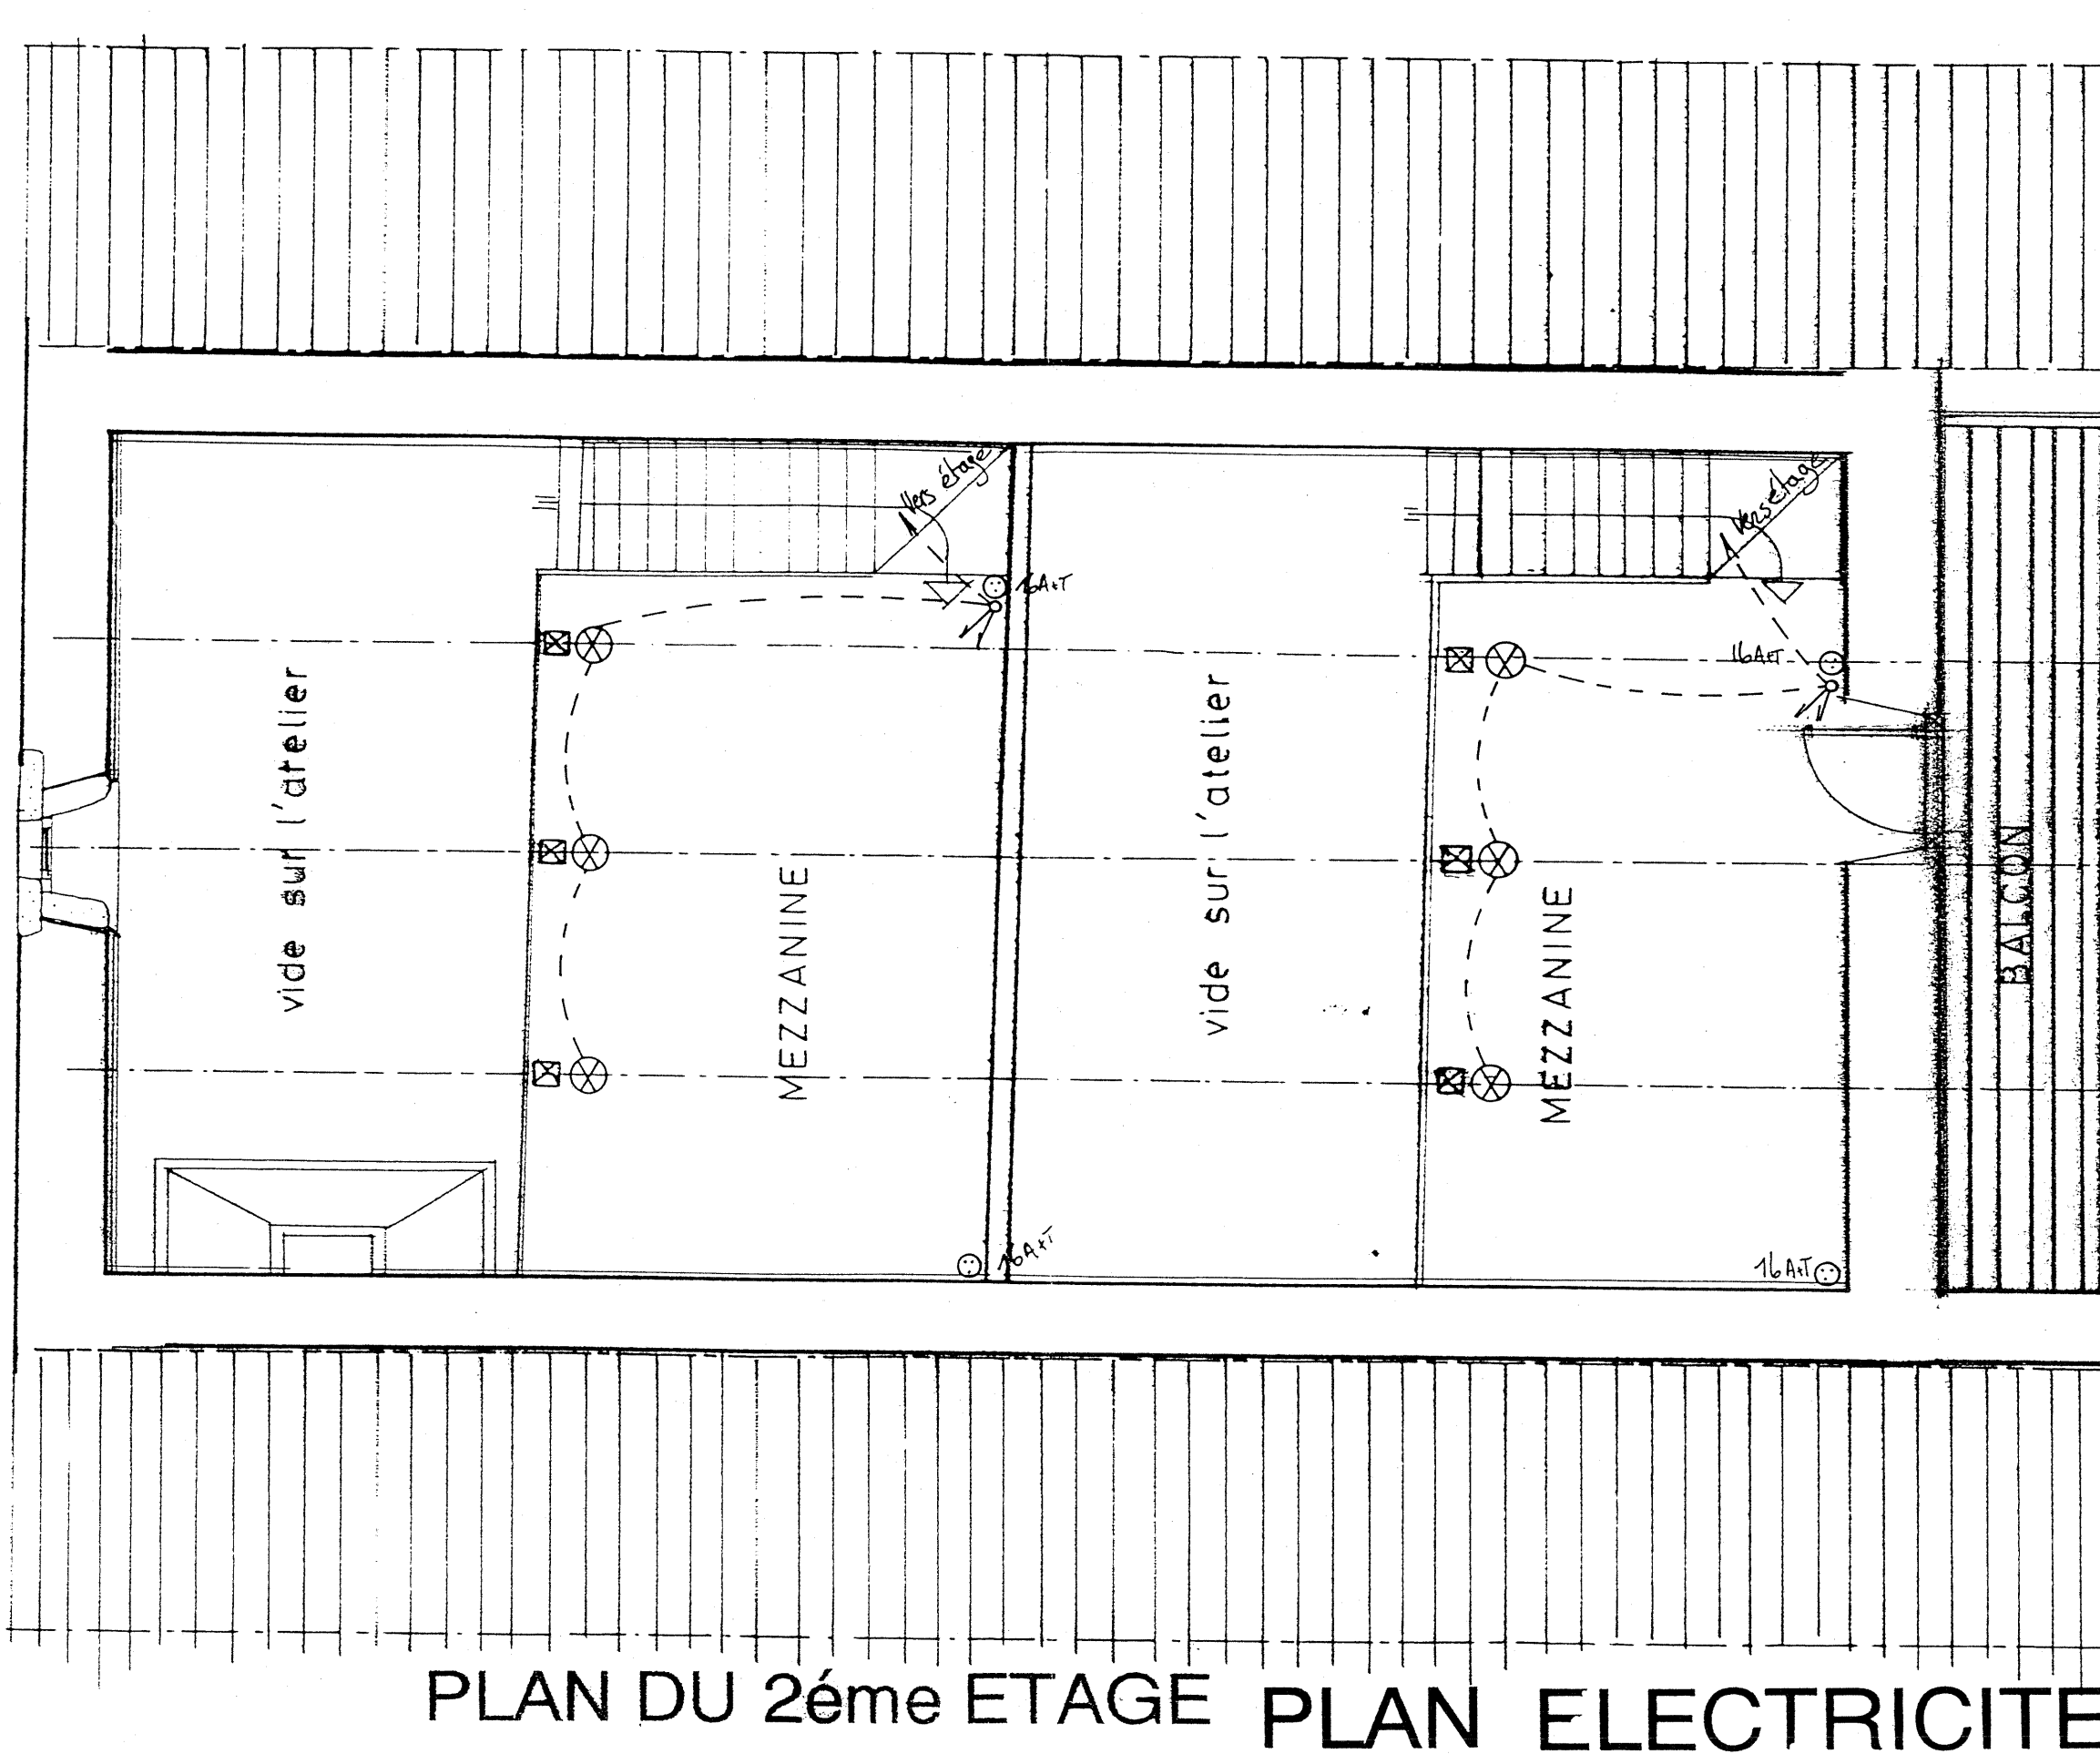

ETAT DES LIEUX

Coupe longitudinale sur grange latérale Nord

