

Département de la Sarthe



Ville de LA FERTE BERNARD

Lieu-dit : " Avenue Pierre Brulé "

HOPITAL PAUL CHAPRON

PLAN DE MASSE

Echelle : 1/2000

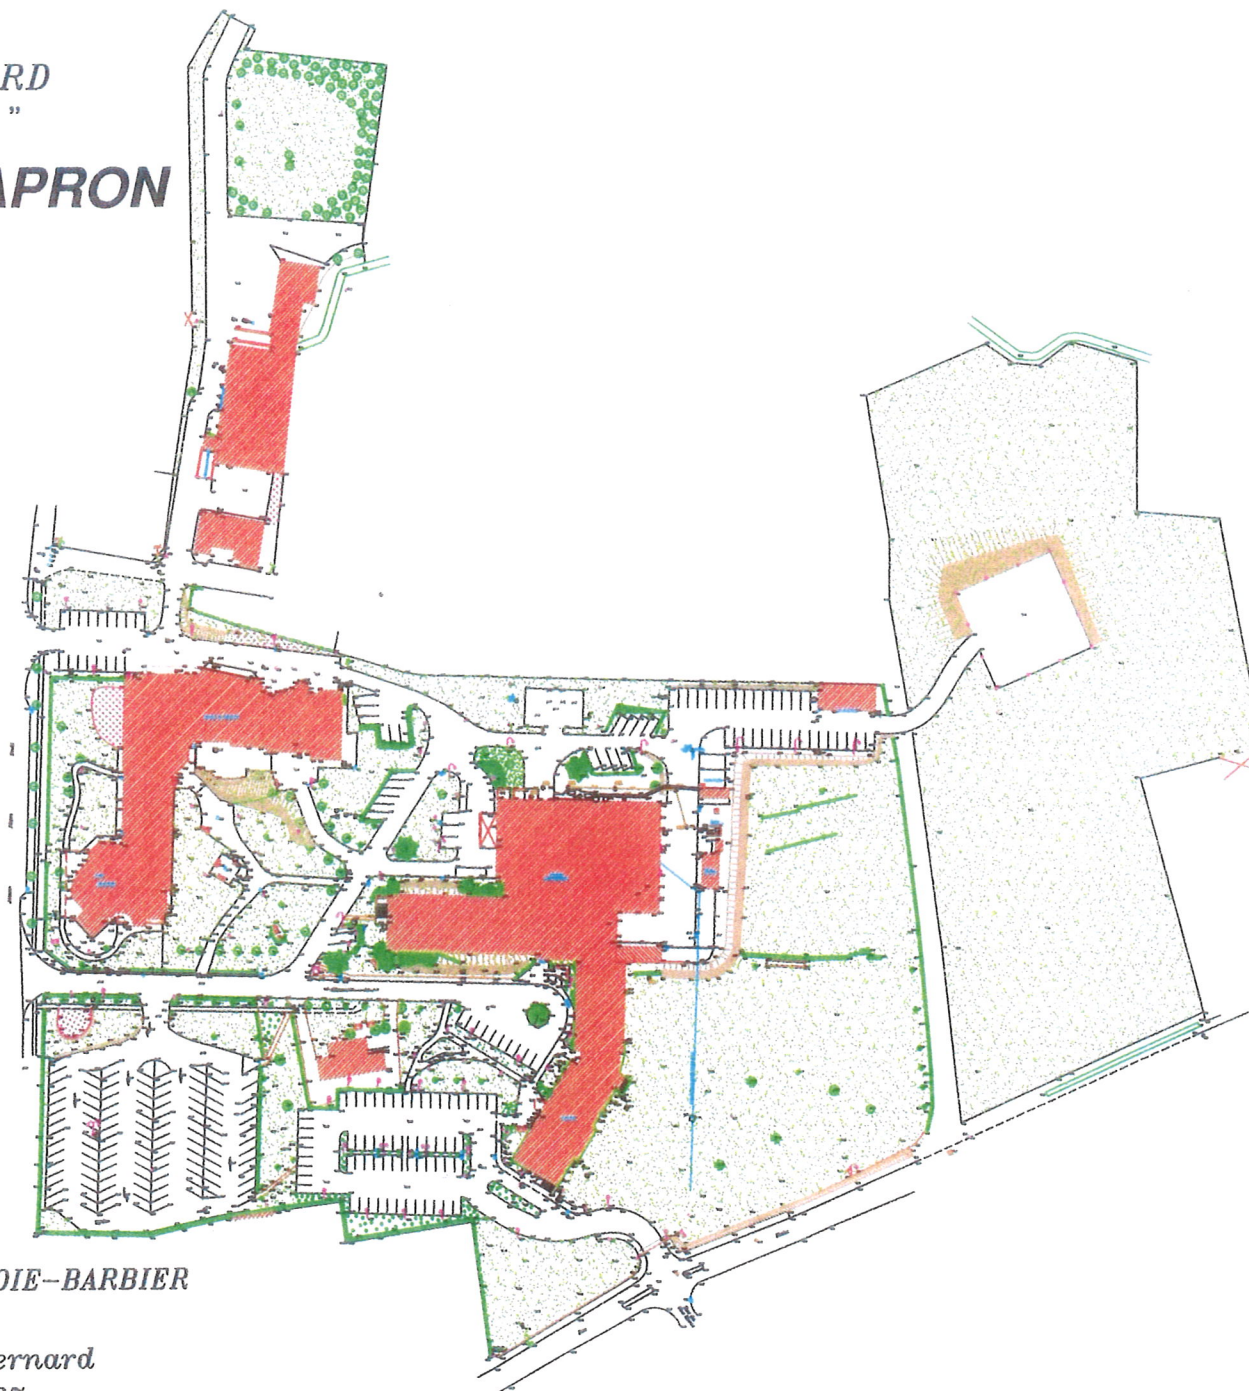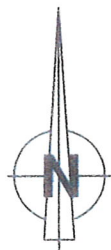

Levé et dressé par le Cabinet DEJOIE-BARBIER

Géomètres Experts Associés

à Connerré, St Calais, La Ferté Bernard

Le 02 Septembre 2009 Réf : 5587

