


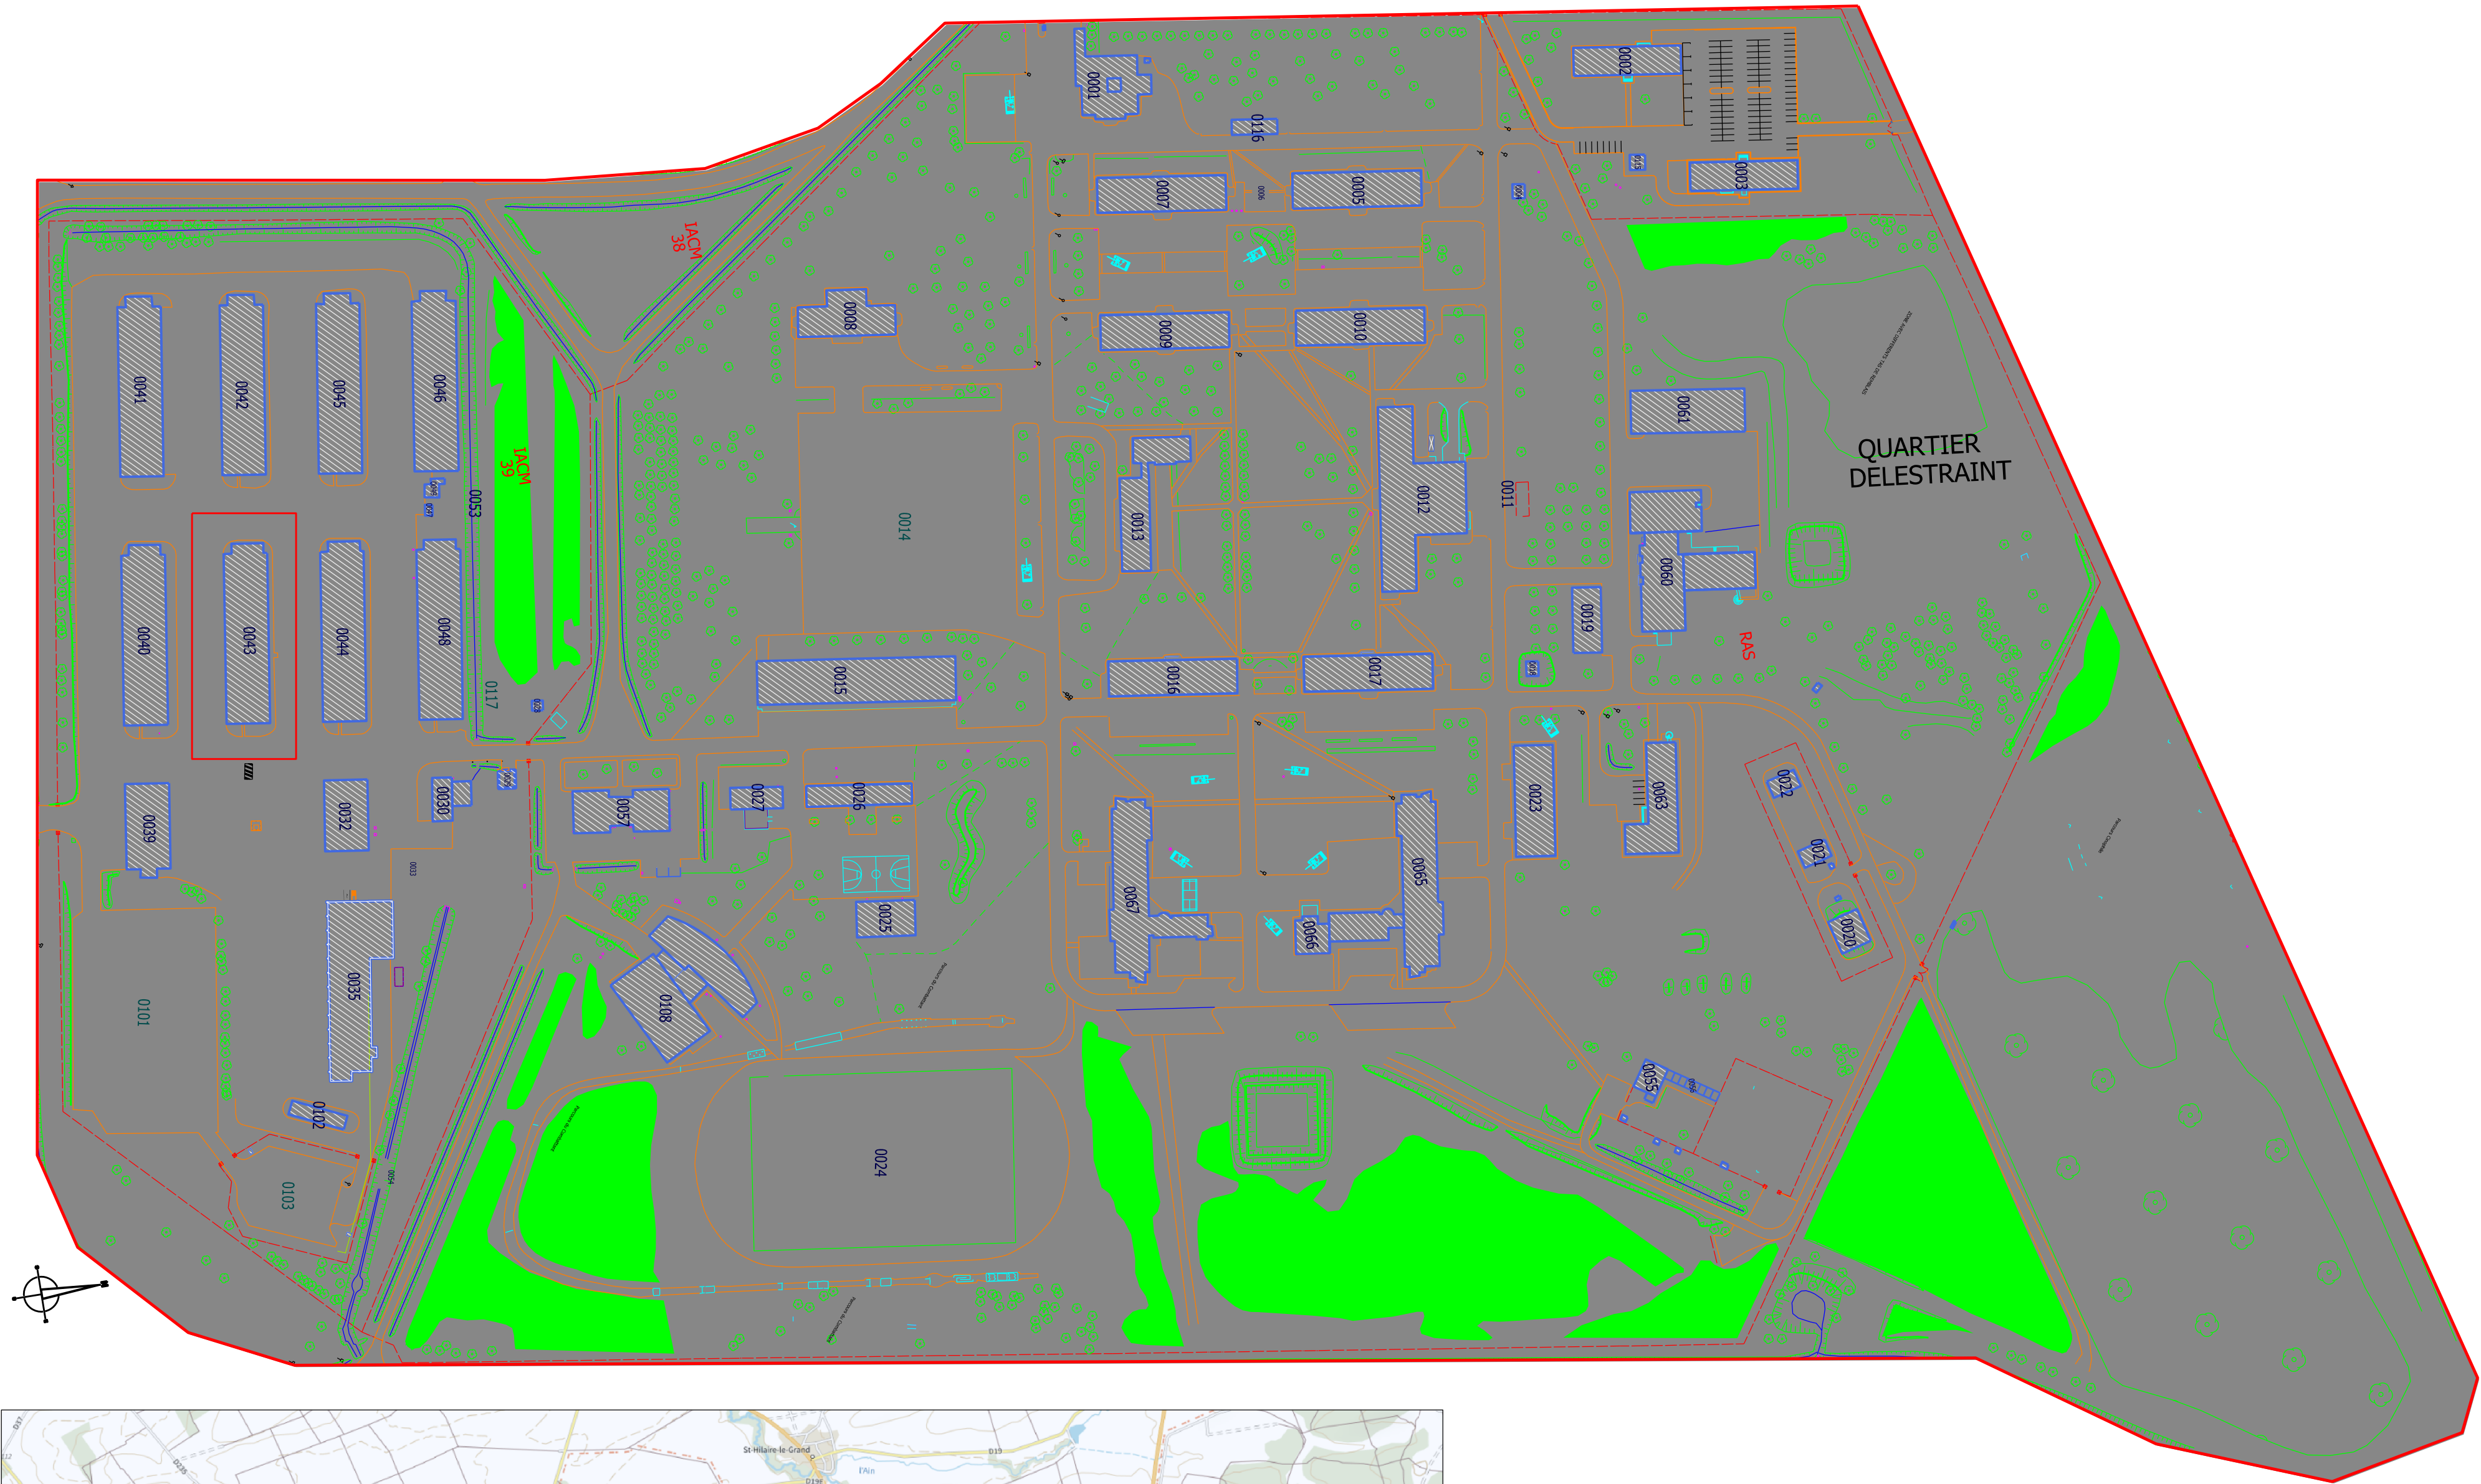

Plan de situation sans échelle

 PÔLE MAÎTRISE D'ŒUVRE DE CHALONS EN CHAMPAGNE	Chargé d'affaires : J.CHRISTOPHE 03.26.22.28.88		MOURMELON LE GRAND (51) 501e RCC DELESTRAINT BAT 0043		 Secrétariat général pour l'administration				 Liberté • Égalité • Fraternité RÉPUBLIQUE FRANÇAISE			
	Dessiné par : Création : S. DUBOIS Modification : A.TIGNAT 03.26.22.28.35		Aménagement du hangar pour installation Atelier APC et d'un Atelier OSAN		Identifiant Opération : 510388103R_0043_N_00_FUT1/2eme							
			FDE		Nom du COSI : 510388103R_0043_N_00_FUT1/2eme							
			01 PLAN MASSE ET SITUATION		N° COSI		DATE		INDICE		N° ORDRE	
	Directeur de l'ESID de Metz IG2 Francis CONTAMIN		Echelle : 1/2000		39552		28/03/2024		Ind		Ordre	